




1040144918

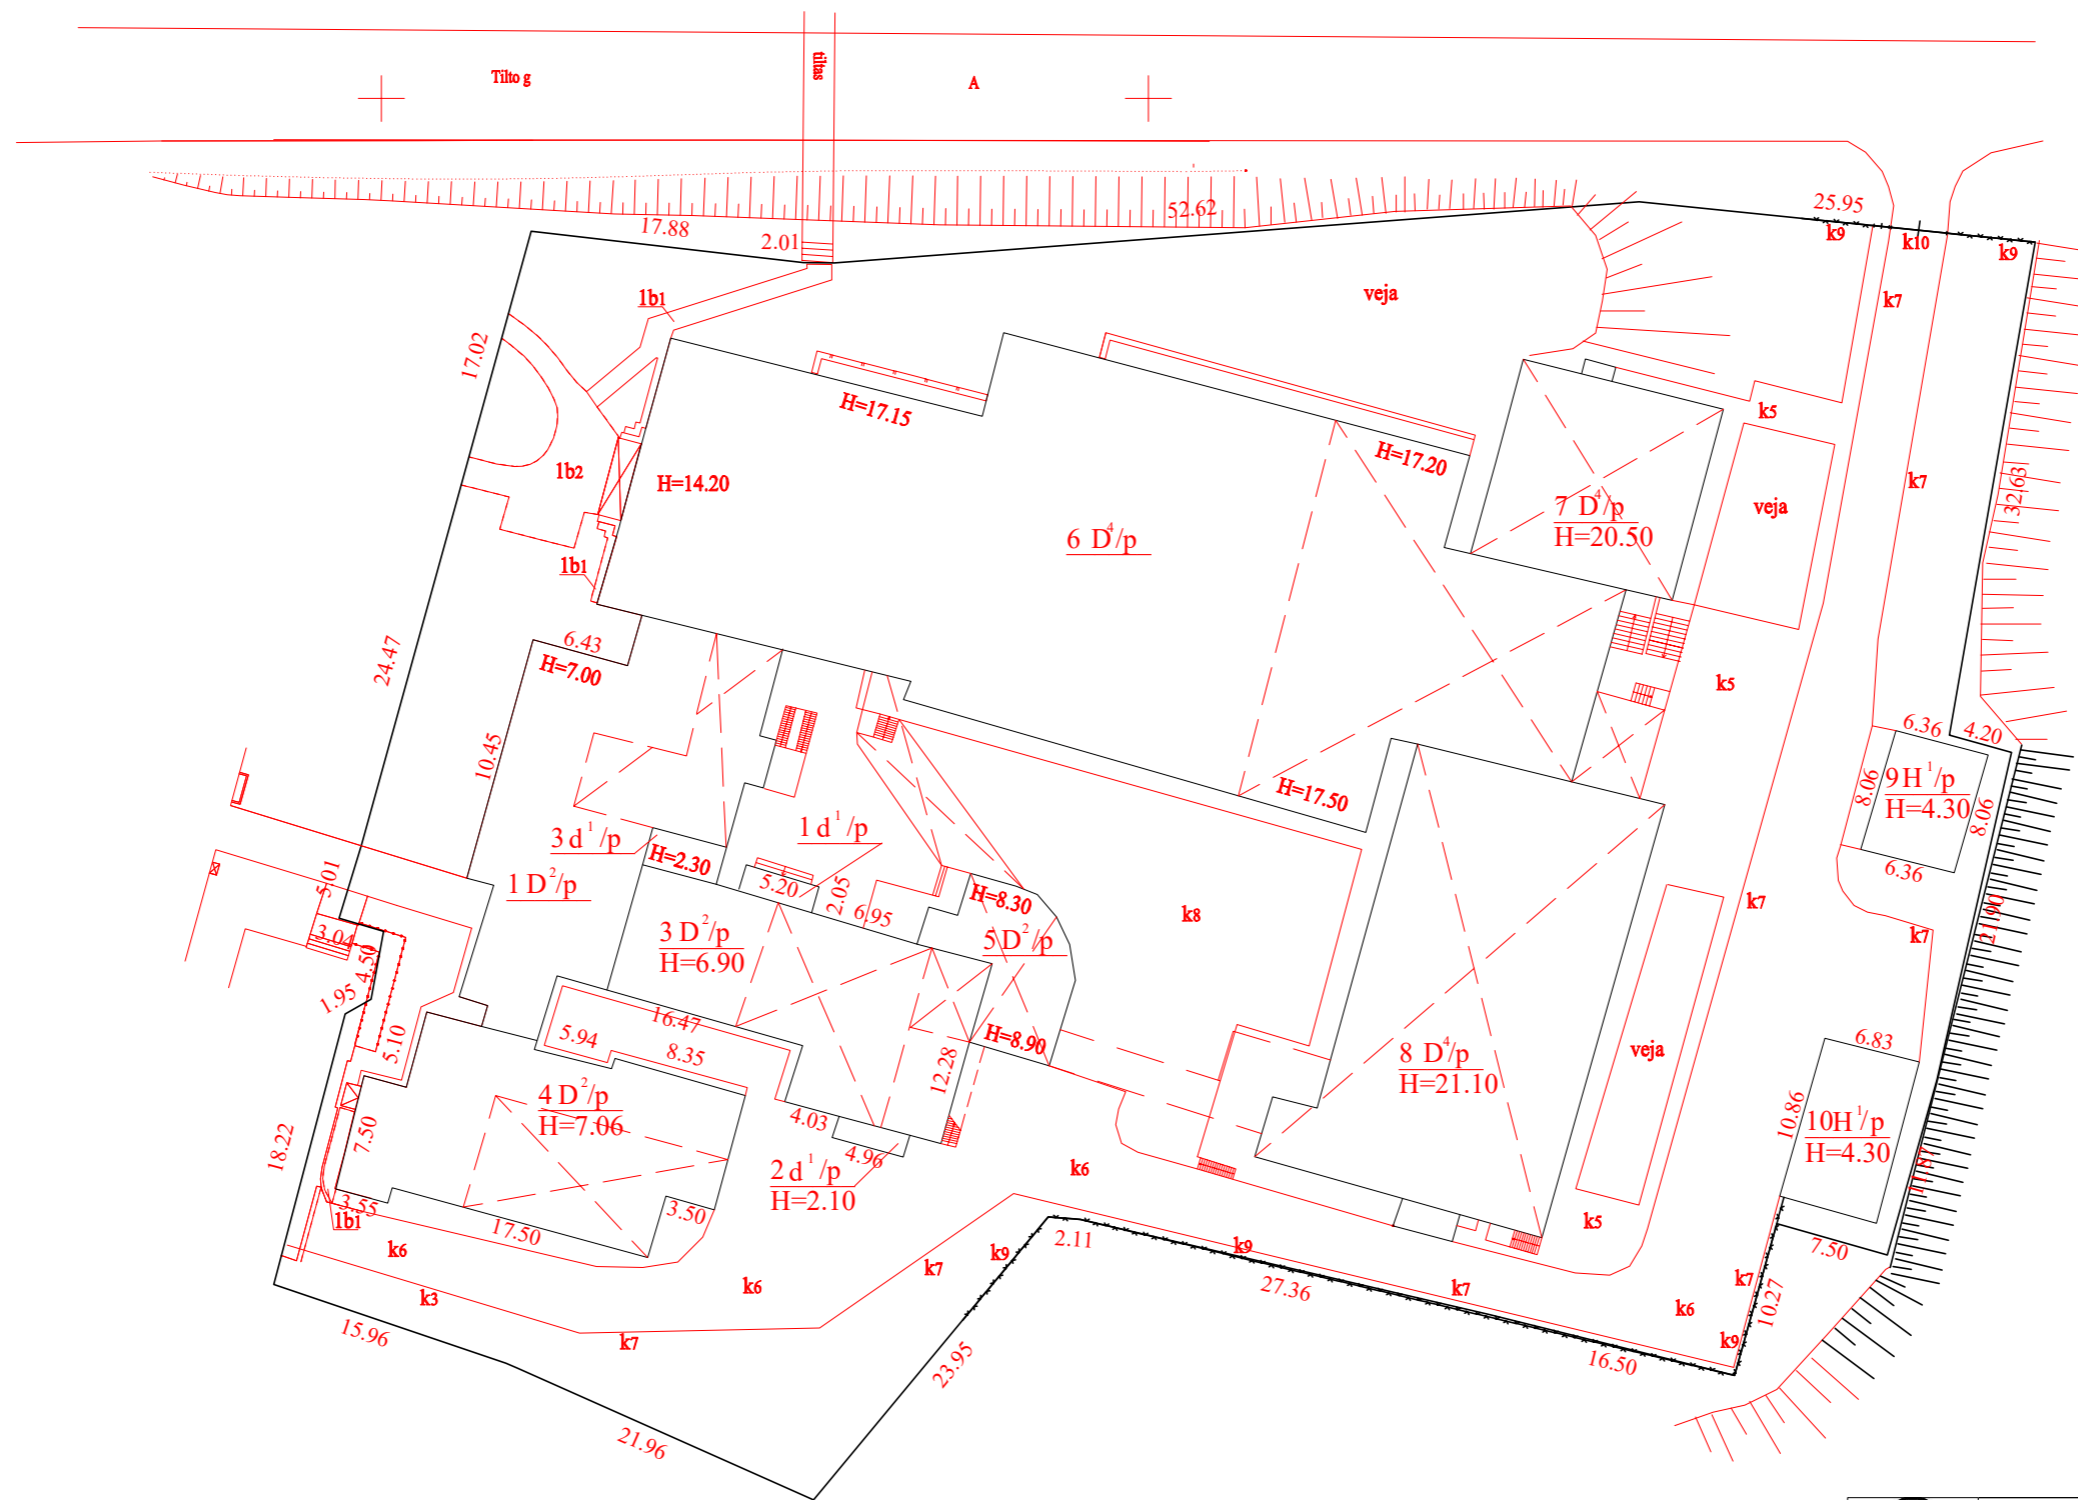

Sklypo rybų pažymėjimui panaudotas
geodeziškai išmatuoto sklypo
kad. Nr. 5520/0014:222



Valstybės įmonės Registrų centro Klaipėdos filialas
Licencijos Nr. G-734-(623), išduota 2008-06-19
2M-M-359

Pareigos	V., pavardė	Parašas	Data
Matininkas	R.PETRAUSKAS		2013-05-09
Statinių išdėstymo planas			1:500
Klaipėdos r. sav. Gargždų m. Tilto g. 2			A.V.
Sudarytas pagal 2013-05-08 kadastrinių matavimų duomenis		Pastato pažymėjimas plane 1D2p	