




SITUACIJOS SCHEMA

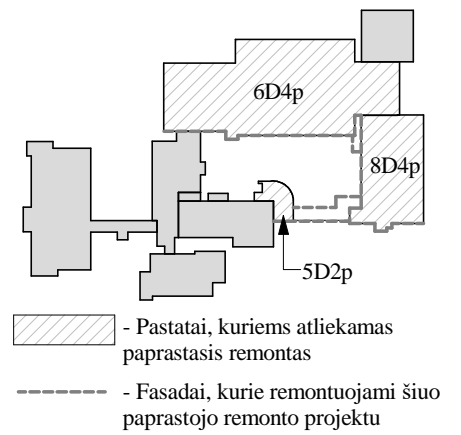

FASADAS TARP AŠIŲ 1-11, M 1:200

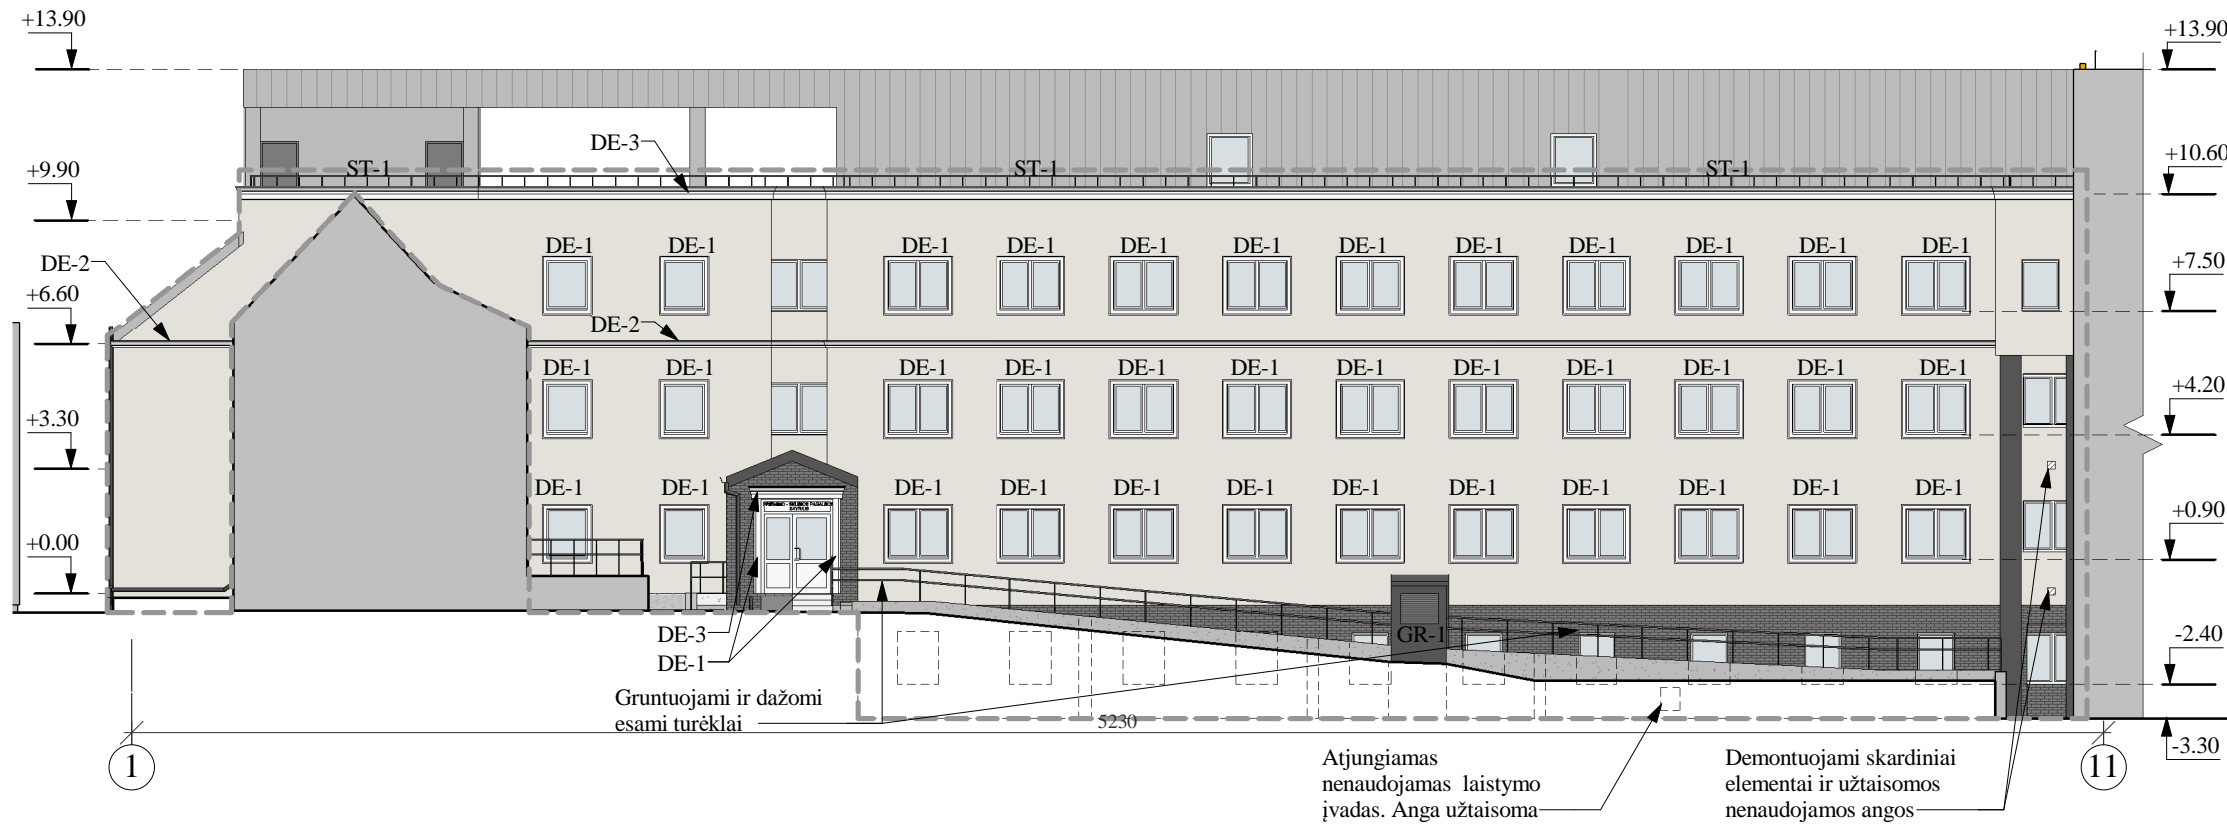

FASADAS TARP AŠIŲ H-A, M 1:200



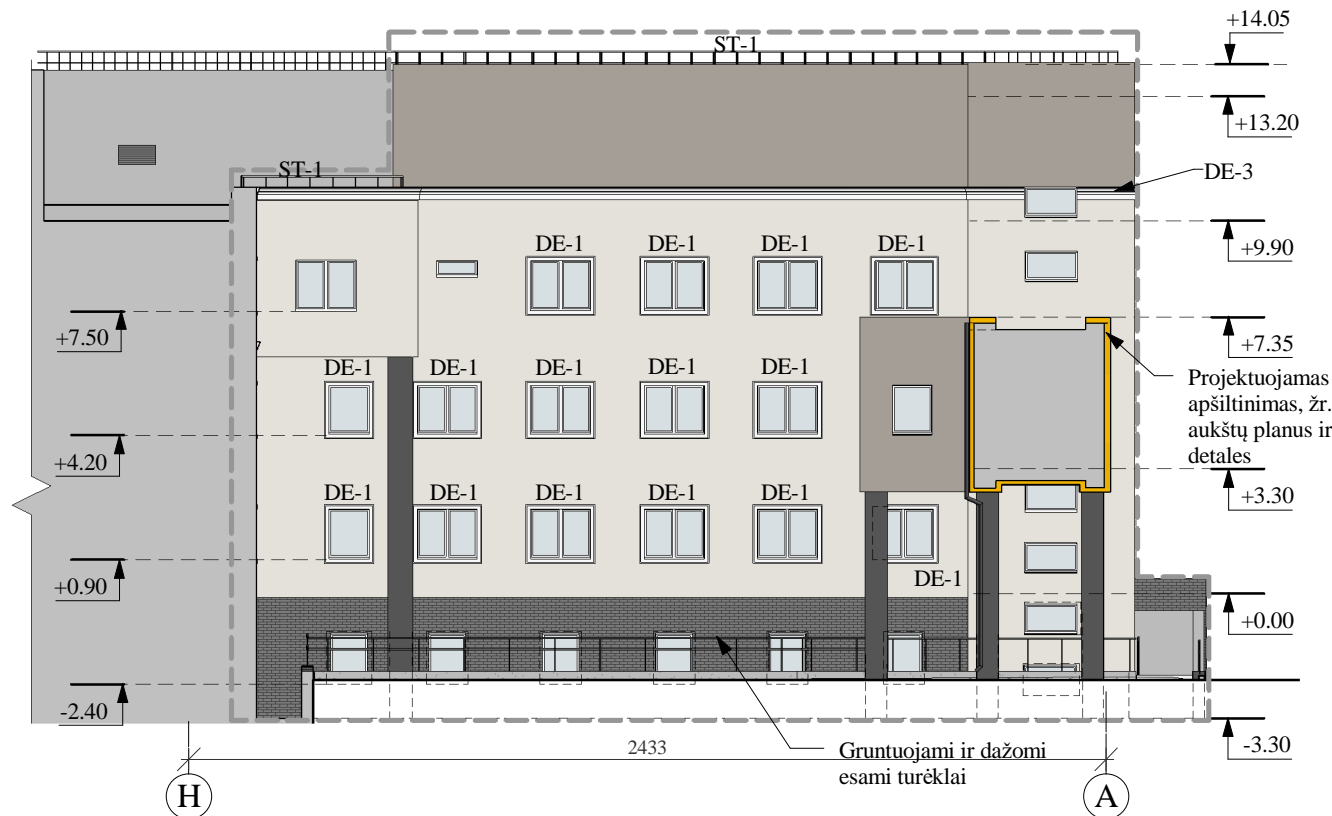


PASTABOS:

1. Altitudės pažymėtos metrais. (preliminarios)
2. Ašys pateiktos kaip orientacinės.
3. Matmenys pateikti centimetrais, orientaciniai.
4. Bendrus sutartinius žymėjimus žiūrėti brėžinio antrame lape.
5. Fasadai apdailinami dekoratyviniu tinku. Naudojamas tinkas gaminamas kartu su spalva. Fasadai papildomai dažomi.
6. Cokoliui įrengiama klinkerio plytelių apdaila.
7. Tinko spalvų kodai parinkti pagal "NCS" spalvų paletę.
8. Parapetai apskardinimai, projektuojami iš cinkuotos skardos su spalva palangės.
9. Įrengiami cinkuoto dažyto metalo stogo aptverimas, h=60m, spalva- pilka (RAL 7016).
10. Durys ir langai esami, šiuo projektu nekeičiami.
11. Lietaus surinkimo stovai ir latakai (priestatų ir einantys per pastato fasadą) projektuojami tamsiai pilkos spalvos (RAL 7016).
12. Aplink langus įrengiami dekoratyviniai elementai.
13. Lauko palangės projektuojamos iš cinkuotos skardos su spalva- baltos spalvos.
14. Alsuočiai atitraukiami nuo fasado per apšiltinimo sluoksnį, nuvalomi ir nudažomi (RAL 7016).
15. Turėklai greta remontuojamų fasadų gruntuojami ir dažomi. Spalva - tamsi pilka (RAL 7016).
16. Įėjimo aikštelės šiuo projektu nėra tvarkomos ar kitaip remontuojamos.

\*Pagrindinė fasadų tinko spalva derinama prie esamos fasadų spalvos. Artimiausios spalvos parinkimui Rangovas atlieka bandomuosius tinkavimus ir spalvą susiderina su Klaipėdos rajono savivaldybės architektu.

0	05/15/20	Statybą leidžiančiam dokumentui (konkursui) ir statybai	
LAIDA	DATA	LAIDOS STATUSAS IR IŠLEIDIMO PRIEŽASTIS	
Kval. dokumento Nr.		STATINIO PROJEKTO PAVADINIMAS GYDYMO PASKIRTIES PASTATŲ GARGŽDŲ M., TILTO G. 2, PAGRASTOJO REMONTO PROJEKTAS	
		www.pprojektai.lt J.Zauerveino g. 5-7, LT- 92122, Klaipėda Tel.(8-46)216071, info@pprojektai.lt	
27865	Pareigos	Vardas, Pavardė	Parašas
	A 947	PV	G. ZUBAVIČIUS
ARCH	PDV	D. ZUBAVIČIENĖ	
	ARCH	R. BULSYTĖ	
KALBOS TRUMP. LT	STATYTOJAS KLAIPĖDOS RAJONO SAVIVALDYBĖS TARYBA		STATINIO NUMERIS IR PAVADINIMAS 5D2p-LIGONINĖS PRIESTATAS _ 6D4p-LIGONINĖ_ 8D4p-LIGONINĖ
	BRĖŽINIO INDEKSAS 20.02.36-TDP-SA-2103		BRĖŽINYS PROJEKTUOJAMI FASADAI M 1:200
		LAPAS	LAPŲ
		1	2

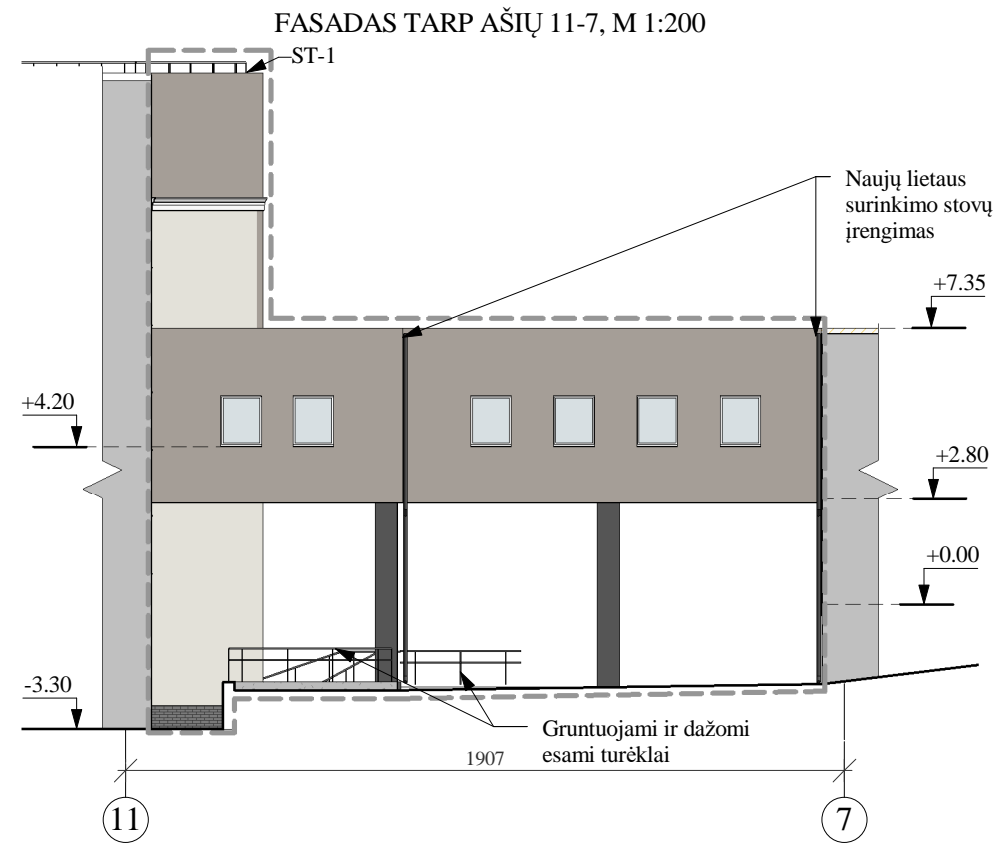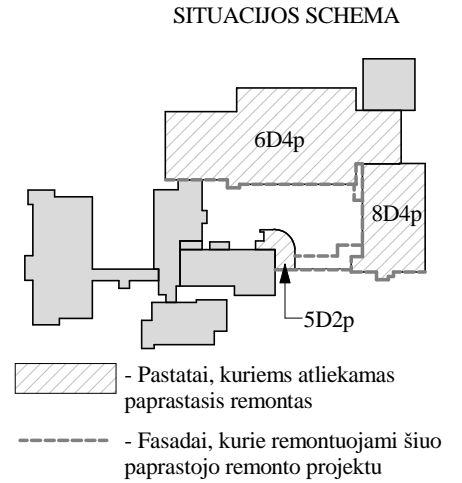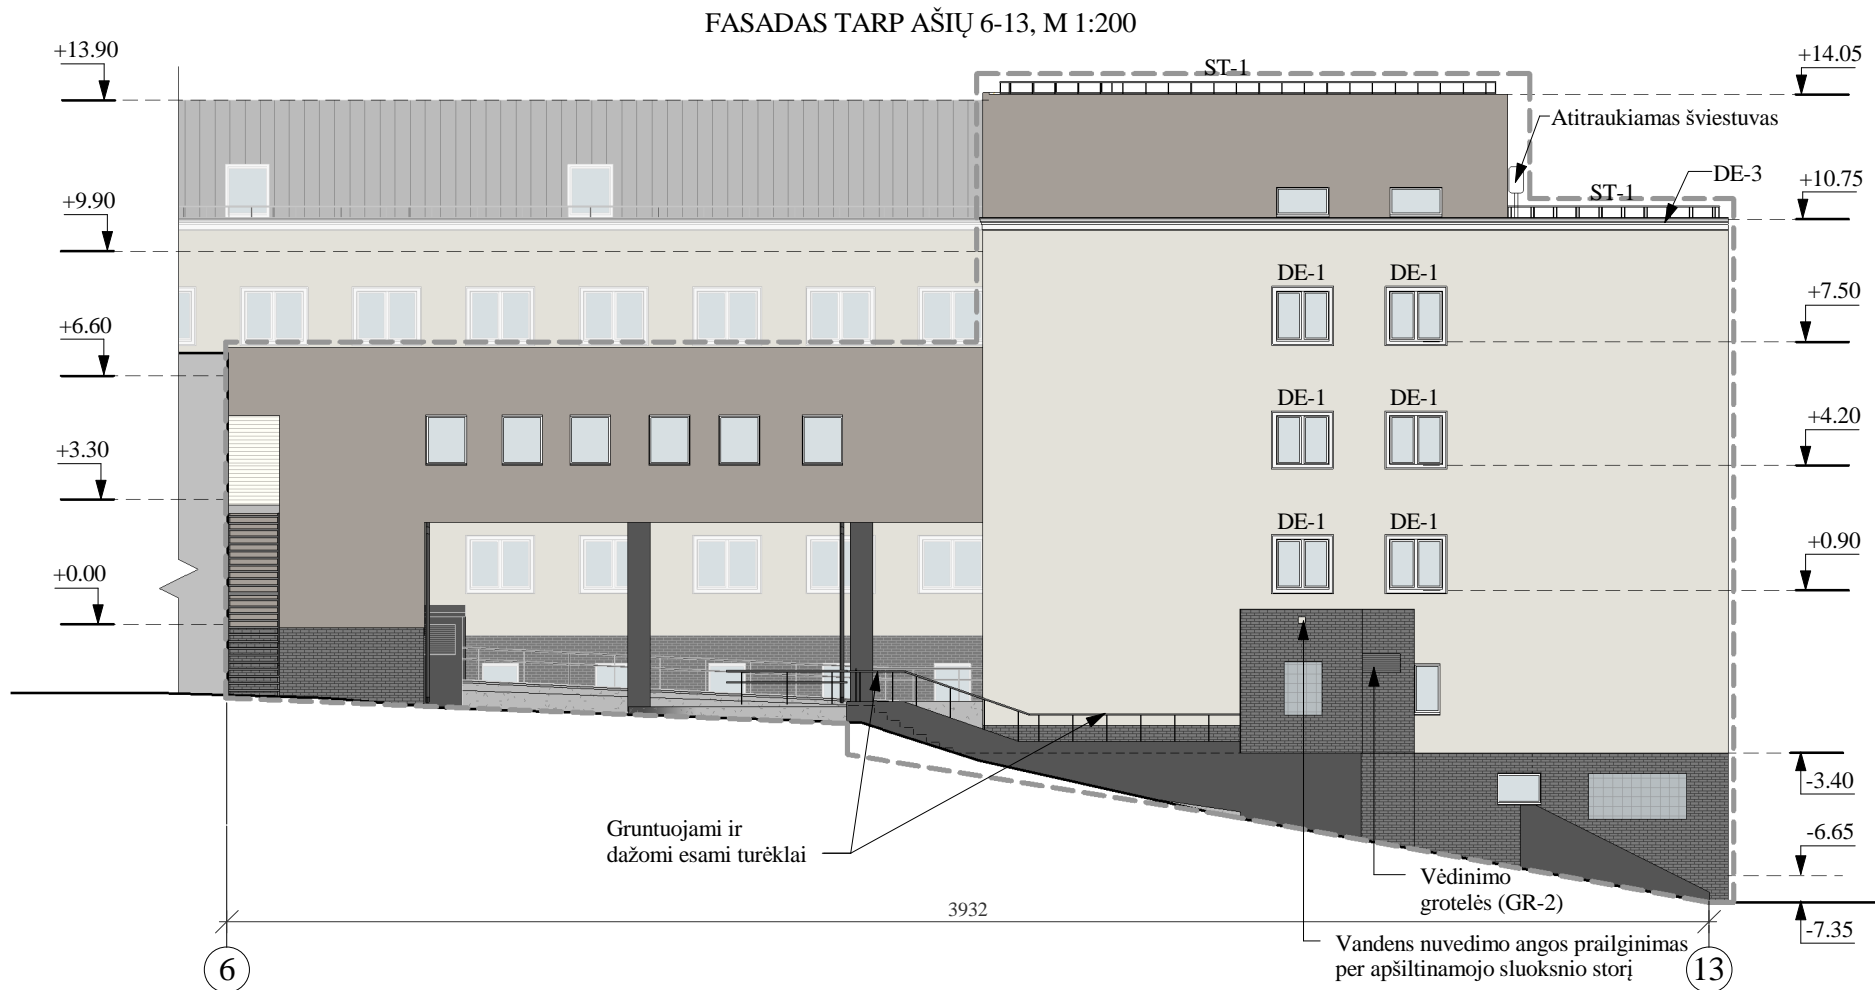

Vandens nuvedimo angos prailginimas per apšiltinamojo sluoksnio storį

SUTARTINIAI ŽYMĖJIMAI:


Žyma	Pavadinimas
[Color swatch]	Sienų dekoratyvinių elementų apdaila - dekoratyvinis tinkas, spalva - balkšva S0505-Y50R (pagal "NCS" spalvų paletę)
[Color swatch]	Sienų apdaila - dekoratyvinis tinkas, spalva - kreminė S2005-Y50R (pagal "NCS" spalvų paletę)
[Color swatch]	Sienų apdaila - dekoratyvinis tinkas, spalva - ruda S4005-Y50R (pagal "NCS" spalvų paletę)
[Color swatch]	Sienų apdaila - apdailinės klinkerio plytelės, spalva - pilka (analogas R736 VULCANO PETINO pagal „Feldhaus“, saplvų paletę); Westminster NF, pagal Wienerberger spalvų paletę)
[Color swatch]	Apdaila - dekoratyvinis tinkas, spalva - pilka S7500-N (pagal "NCS" spalvų paletę)
[Dashed line]	Remontuojamų fasadų projektavimo riba
[Circle with ST-1]	Stogo aptvėrimo žymėjimas
[Circle with DE-1]	Fasadų dekoratyvinių elementų pažymėjimas

- PASTABOS:
1. Altitudės pažymėtos metrais. (preliminarios)
  2. Ašys pateiktos kaip orientacinės.
  3. Matmenys pateikti centimetrais, orientaciniai.
  4. Bendras pastabas žiūrėti brėžinio pirmame lape.


0	05/15/20	Statybą leidžiančiam dokumentui (konkursui) ir statybai			
LAIDA	DATA	LAIDOS STATUSAS IR IŠLEIDIMO PRIEŽASTIS			
Kval. dokumento Nr.	<b>PROGRESYVŪS PROJEKTAI</b> <a href="http://www.pprojektai.lt">www.pprojektai.lt</a> J.Zauerveino g. 5-7, LT- 92122, Klaipėda Tel.(8-46)216071, info@pprojektai.lt		STATINIO PROJEKTO PAVADINIMAS <b>GYDYMO PASKIRTIES PASTATŲ GARGŽDŲ M., TILTO G. 2, PAGRASOJO REMONTO PROJEKTAS</b>		
27865	PV	G. ZUBAVIČIUS	STATINIO NUMERIS IR PAVADINIMAS 5D2p-LIGONINĖS PRIESTATAS _ 6D4p-LIGONINĖ_ 8D4p-LIGONINĖ		
A 947	PDV	D. ZUBAVIČIENĖ	BRĖŽINYS PROJEKTUOJAMI FASADAI M 1:200		
	ARCH	R. BULSYTĖ			
KALBOS TRUMP. LT	STATYTOJAS	KLAIPĖDOS RAJONO SAVIVALDYBĖS TARYBA	BRĖŽINIO INDEKSAS	LAPAS	LAPŲ
			20.02.36-TDP-SA-2103	2	2

## FASADŲ IR KARNIZŲ DEKORATYVINIAI ELEMENTAI

LANGŲ DEKORATYVINIS ELEMENTAS  
DE-1

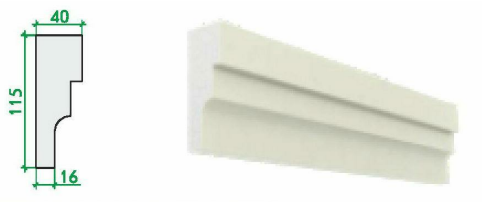

FASADŲ DEKORATYVINIS ELEMENTAS  
(TARP ANTRO - TREČIO AUKŠTŲ)  
DE-2

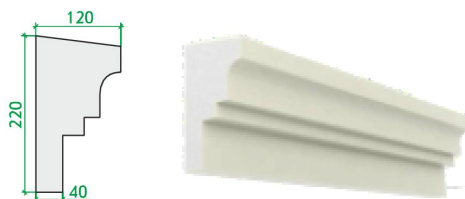

FASADŲ DEKORATYVINIS ELEMENTAS  
(TARP TREČIO-KETVIRTO AUKŠTŲ)  
DE-3



### FASADŲ IR LANGŲ DEKORATYVINIŲ ELEMENTŲ SUVESTINĖ LENTELĖ

ŽYMĖ	ILGIS (m')	PASTABOS
DE-1	346.23	Langų palangių dekoratyviniai elementai, padengti epoksidine derva. Matmenys preliminarūs, tikslinami vietoje, pagal faktinę situaciją.
DE-2	48.64	Fasadų dekoratyviniai elementai, padengti epoksidine derva. Matmenys preliminarūs, tikslinami vietoje, pagal faktinę situaciją.
DE-3	105.14	Fasadų dekoratyviniai elementai, padengti epoksidine derva. Matmenys preliminarūs, tikslinami vietoje, pagal faktinę situaciją.

500.00

**PASTABOS:**

1. Matmenys pateikti mm.
2. Matmenys preliminarūs, būtina tikslinti vietoje, pagal esamą situaciją.
3. Dekoratyvinių elementų profiliai tikslinami vykdymo priežiūros metu, pateikus pavyzdžius ir susiderinus su projekto autoriumi.
4. Prieš užsakant pavyzdžius susiderinti su projekto autoriumi.

0	2020-06	Statybą leidžiančiam dokumentui (konkursui) ir statybai				
LAIDA	DATA	LAIDOS STATUSAS IR IŠLEIDIMO PRIEŽASTIS				
Kval. dokumento Nr.	<b>PROGRESYVŪS PROJEKTAI</b>  <a href="http://www.pprojektai.lt">www.pprojektai.lt</a> J.Zauerveino g. 5-7, LT- 92122, Klaipėda Tel.(8-46)216071, info@pprojektai.lt		STATINIO PROJEKTO PAVADINIMAS GYDYMO PASKIRTIES PASTATŲ GARGŽDŲ M., TILTO G. 2, PAPERASTOJO REMONTO PROJEKTAS			
	Pareigos	Vardas, Pavardė	Parašas	STATINIO NUMERIS IR PAVADINIMAS 5D2p-LIGONINĖS PRIESTATAS _ 6D4p-LIGONINĖ_ 8D4p-LIGONINĖ		
27865	PV	G. ZUBAVIČIUS		BRĖŽINYS FASADŲ IR KARNIZŲ DEKORATYVINIAI ELEMENTAI	LAIDA	
A 947	PDV	D. ZUBAVIČIENĖ			0	
	ARCH	R. BULSYTĖ				
KALBOS TRUMP. LT	STATYTOJAS KLAIPĖDOS RAJONO SAVIVALDYBĖS TARYBA		BRĖŽINIO INDEKSAS 20.02.36-TDP-SA-2602		LAPAS	LAPŲ
					1	1