


STATYBVIETĖS PLANAS
I STATYBOS ETAPAS (M 1:200)

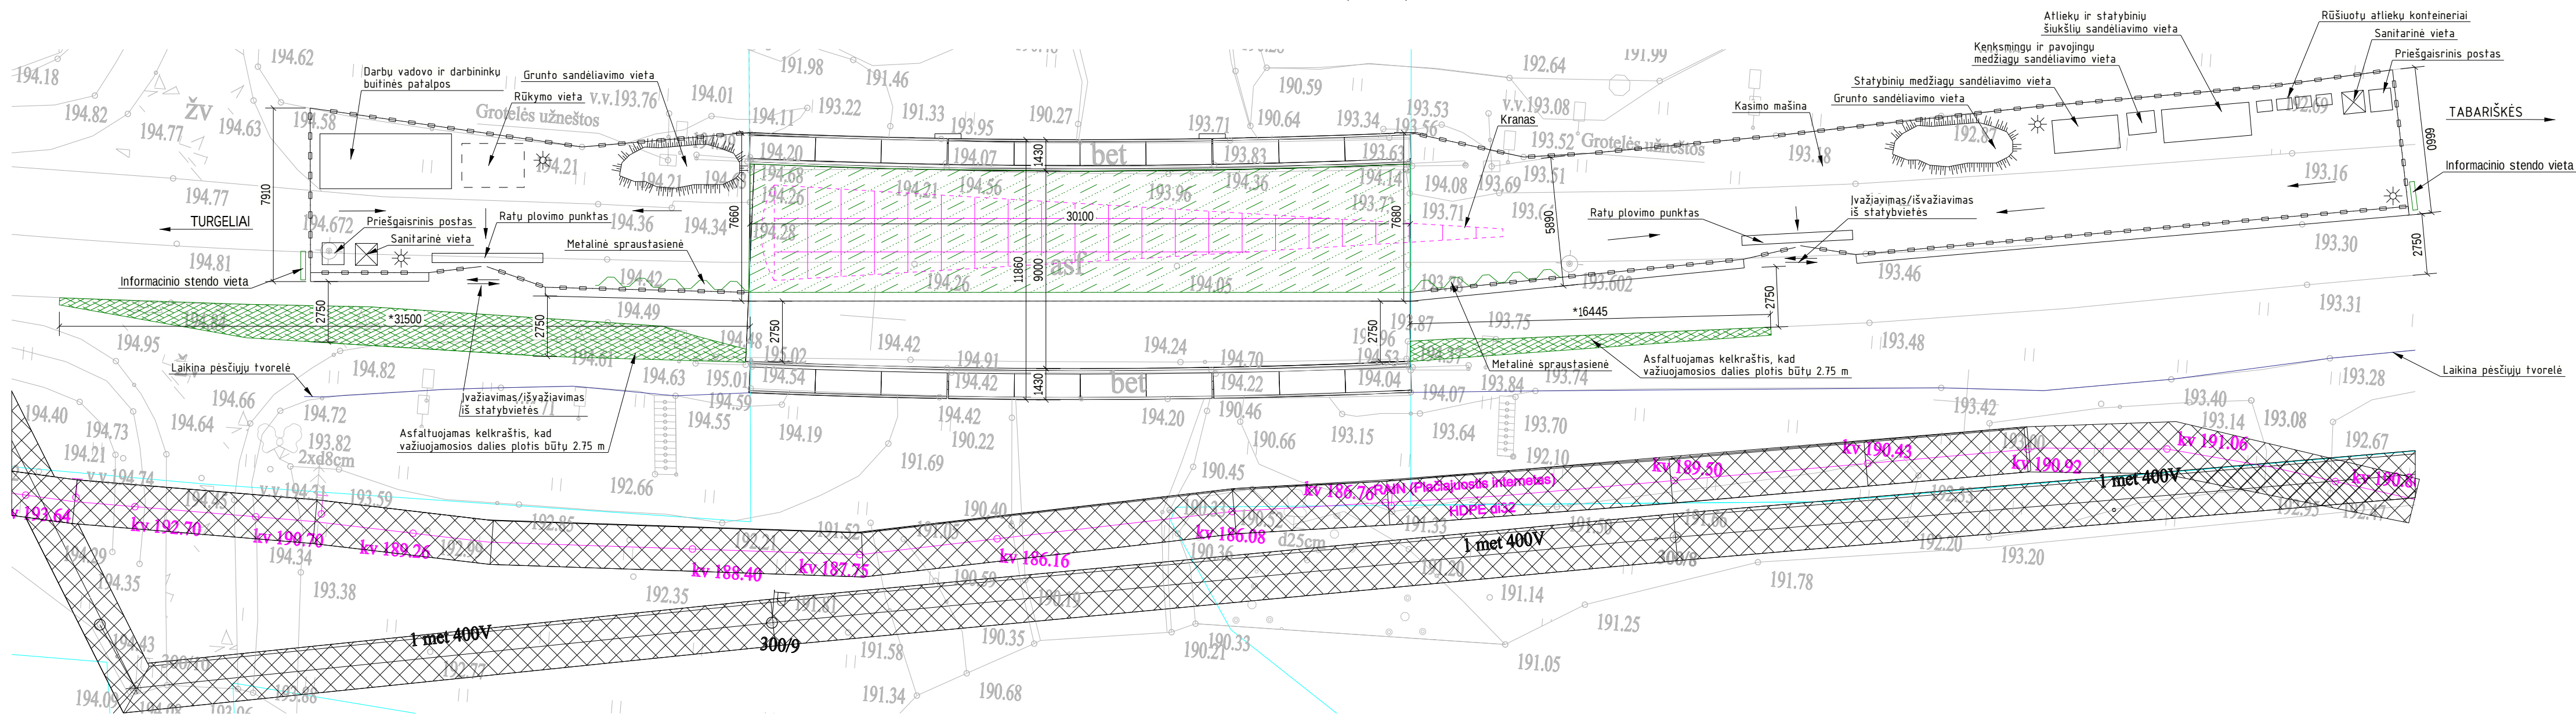

SUTARTINIAI ŽYMEJIMAI:

- sklypų riba;
- ryšių kabeliai;
- statybvietės ribos;
- kranų strelės siekis;
- evakuacijos kryptys;
- statybvietės apšvietimo žibintai;
- įvažiavimas/išvažiavimas iš statybvietės vieta;
- ratų nuovimo punktas.

Pavojingų zonų ribos, kuriose veikia pavojingi veiksniai:

- krovinių perkėlimo kėlimo kranų zona;
- pavojingų darbų zona;
- judančių mašinų ar jų dalių zona;
- apsaugos zona;
- neaptvirtos darbu vietos esančios aukštyje, kai aukščio skirtumas daugiau kaip 1,5 m.

Vykstant statybos darbus galimi pavojingi ir kenksmingi veiksniai:

1. Nepalankios meteorologinės sąlygos.
2. Likętiesios apdoramos medžiagos ar instrumentai, jų dalys.
3. Įvairūs kliūčiai veikiantys šalia kelių.
4. Darbuotojų kritimo iš pavojingų aukščių pavojus.
5. Netvarkingai sandėliuojamos statybinės medžiagos, darbo įrankiai, mechanizmai pastoliai, kopėčios.
6. Degūs skysčiai ir kt. statybinės medžiagos.
7. Netvarkingi darbo įrankiai, mašinos, mechanizmai, pastoliai, kopėčios.
8. Slidūs ir nelygūs paviršiai.
9. Sveikatai kenksmingos cheminės statybinės medžiagos.
10. Dulės, skėvelės, triukšmas, vibracija, netinkamas apšvietimas.
11. Judantis transporto priemonės.
12. Kėlimo ir kasimo mašinos.
13. Elektros įtampa, smūgis.
14. Tiltų konstrukcijų statybos darbai.
15. Žemės sankasos nuosliauzos.
16. Kritimas į iškasas.
17. Darbas aukštyje.

Sąrašas darbų, kuriems išrašoma paskyra/leidimas:

1. Darbai vietose, kuriose veikia pavojingi ir arba kenksmingi veiksniai.
2. Visi darbai vykdomi pre pat eksploatacijai keliu.
3. Darbai, atliekami naudojant kranus ar kitas statybinės mašinas (5 m nuo jų) elektros oro linijų, dujų - naftos produktų vamzdžių, lengvai užsidegančių ar degių skysčių ir degių ar suskystintų dujų sandėlių apsaugos zonos.
4. Darbai užterštame dirvožemyje, požeminio elektros tinklų, dujų tiekimo ir kitų pavojingų požeminių komunikacijų apsaugos zonos.
5. Darbas aukštyje montuojant konstrukcijas.
6. Darbai iškasose, uždarose ir sunkiai prieinamos vietose.
7. Darbai vietose, kuriose yra arba gali atsirasti pavojus, sukeltas gręta atliekamų darbų.


Tiltų rekonstravimo darbu organizavimo aprašas:
Rekonstravimo darbai skirstomi į pagrindines keturias darbu stadijas: paruošiamieji darbai, pirmo etapo tilto perdangos ir atramų įrengimas, antro etapo tilto perdangos ir atramų įrengimas ir baigiamieji darbai.

- Paruošiamieji darbai:
1. Įrengiamas laikinas apvažiavimas, išdėstomi kelių ženklai, draudžiantys automobilių eismą rekonstruojama tilto dalimi ji nukreipiant nerekonstruojama dalimi, sukalama sprausstasienė;
 2. Aptveriami statybos aikštėle;
 3. Nukasamas augalinis sluoksnis;
 4. Įrengiamas statybos aikštėle.
- Pirmo etapo tilto perdangos ir atramų rekonstravimas:
5. Nardomos esamo tilto konstrukcijos pirmo etapo darbu zonoje: išardomi plieniniai atitvarai, išmontuojami metaliniai turėklai, nufrezuojama esama kelių danga, demontuojamos g/b saličio plokštės, demontuojamos esamos perėnamosios plokštės, gulekšniai, išardomos kraninės ir farginės atramos;
 6. Grežiami poliai kraninėms atramoms ir įrengiamos kraninės. Kraninės atramos montuojami gulekšniai, perėnamosios plokštės;
 7. Įrengiami atraminiai guoliai, perdangos sijos, turėkliniai bortai, sumonolitinami tarpai tarp jų;
 8. Įrengiamas išlyginamasis betono sluoksnis, hidroizoliacija, saličiškai ir kelių danga ant tilto dalies ir prieigose;
 9. Įrengiami plieniniai atitvarai ant tilto ir tilto prieigose, turėklai.
- Antro etapo tilto perdangos ir atramų rekonstravimas:
10. Eismas paleidžiamas rekonstruota dalimi. Nardomos esamo tilto konstrukcijos antro etapo darbu zonoje: išardomi plieniniai atitvarai, išmontuojami metaliniai turėklai, nufrezuojama esama kelių danga, demontuojamos g/b saličio plokštės, demontuojamos esamos perėnamosios plokštės, gulekšniai, išardomos kraninės ir farginės atramos;
 11. Grežiami poliai kraninėms atramoms ir įrengiamos kraninės atramos. Kraninės atramos montuojami gulekšniai, perėnamosios plokštės;
 12. Įrengiami atraminiai guoliai, perdangos sijos, turėkliniai bortai, sumonolitinami tarpai tarp jų;
 13. Įrengiamas išlyginamasis betono sluoksnis, hidroizoliacija, saličiškai ir kelių danga ant tilto dalies ir prieigose;
 14. Įrengiami plieniniai atitvarai ant tilto ir tilto prieigose.
- Baigiamieji darbai:
15. Perdangos ir kraninių atramų paviršiai padengiami hidroizoliuojančia danga, išardomos kraninės ir farginės atramos;
 16. Atstatomas augalinis sluoksnis, užpilant juodžemio sluoksnis, ir apšėjant žolę;
 17. Išardoma statybvietė ir išvežamas statybinis lauzas;
 18. Nuimami eisma reguliuojantys kelių ženklai ir paleidžiamas eismas.

PASTABOS:

1. Po kranų atramoms padėdamos g/b plokštės.
2. Darbu atlikimo grafika ir trukmė fiksuojama rangovs pagal savo išteklius.
3. Buities darbu vadovo ir darbininkų patalpos, sanitarinės patalpos laikinoje statybvietėje įrengiamos zonoje, kad nepažeidžiamos pavojingos zonos, kuriose veikia pavojingi veiksniai.
4. Dirbant inžinerinių tinklų apsaugos zonoje darbai vykdomi informavus ir išsikviečius inžinerinių tinklų savininko atstovą.
5. Rangovas privalo aktyviai dėti į tai, kad darbu vietų aptvėrimo, statybinės aikštės, statybinės laikinus kelius ir priėjimus turi įsivertinti statybvietės išlaidos, jei tai nėra nurodyta projekto darbu sąraše.
6. Atsiradus pavojingai zonai už statybvietės aptvėrimo, privalo būti paskirtas reguliuotojas nukreipti pašalinus asmenis saugiu faku.
7. Aukštumos nurodytos metrais, matmenys milimetrais.

STATYBVIETĖS PLANAS
II STATYBOS ETAPAS (M 1:200)

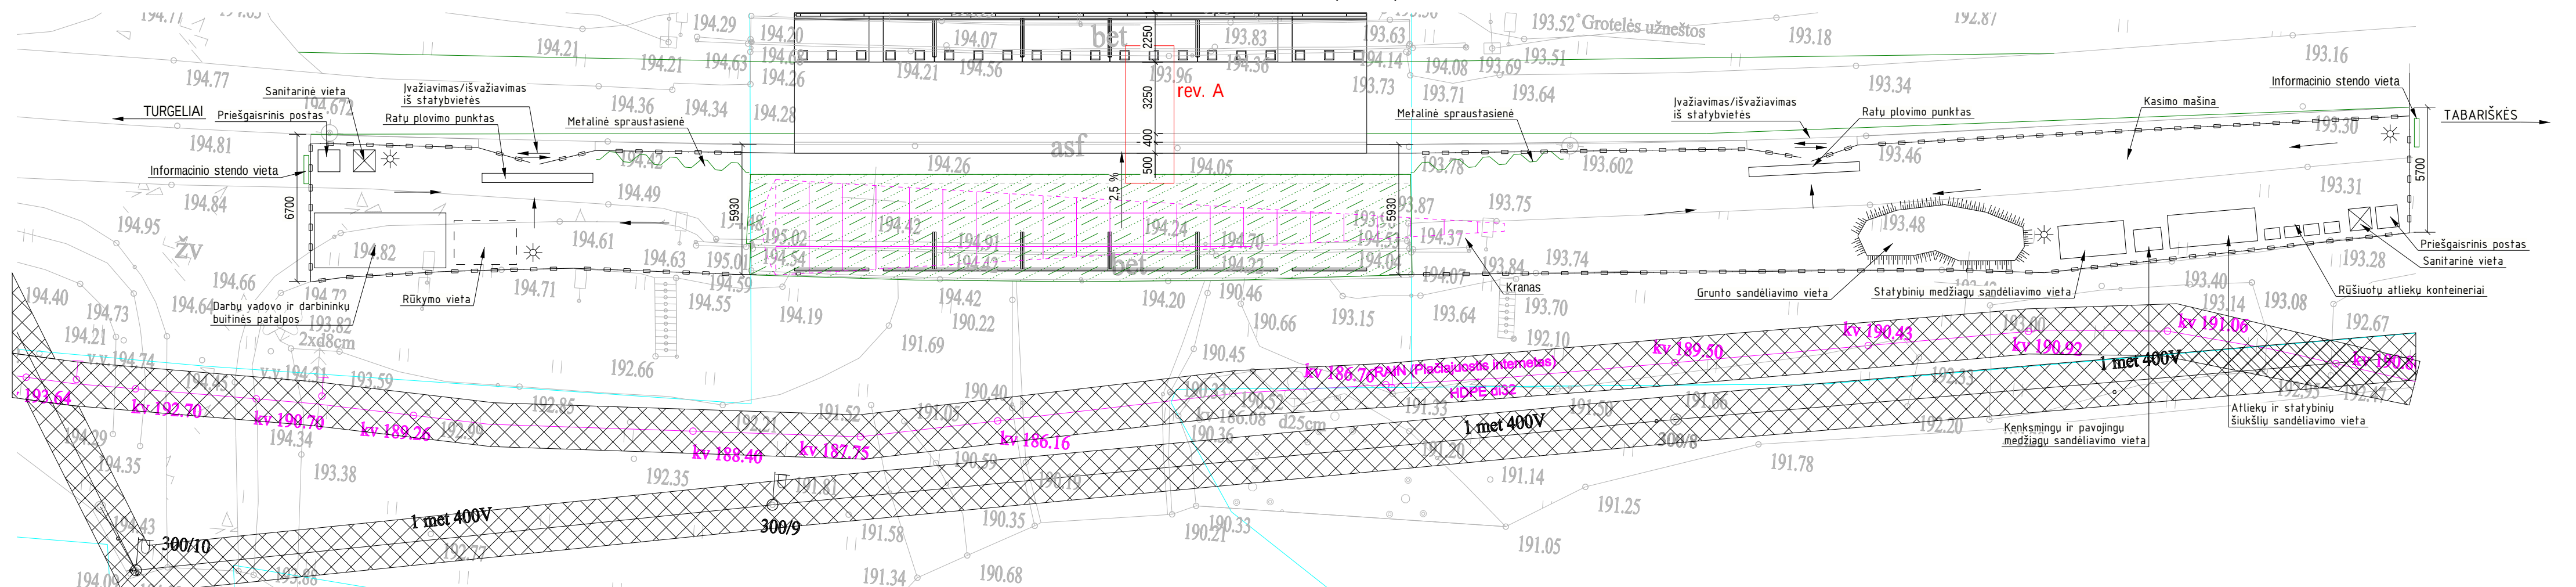


PRELIMINARUS STATYBOS DARBU GRAFIKAS

Atliekami darbai	Trukmė (dienos)	Darbu trukmė dienomis																										
		10	20	30	40	50	60	70	80	90	100	110	120	130	140	150	160	170	180	190	200	210	220	230	240	250	260	
Paruošiamieji darbai		20																										
1. Eismo nukreipimas	5																											
2. Statybvietės įrengimas	15																											
Atramo darbai I etapas		20																										
3. Saličiū konstrukcijų ardymas	5																											
4. Kelių dangos konstrukcijos ardymas	5																											
5. G/b perdangos plokščių demontavimas	3																											
6. Perėnamių plokščių, gulekšnių demontavimas	2																											
7. Kraninių ir farginių atramų ardymas	5																											
Atramo įrengimas I etapas		4,3																										
8. Polio įrengimas	3																											
9. Kraninių atramų įrengimas	35																											
10. Perėnamių plokščių, gulekšnių įrengimas	5																											
Tilto perdangos rekonstrukcijos I etapas		30																										
11. Atraminio guolio įrengimas	2																											
12. Perdangos sijų, turėklinių bortų įrengimas	6																											
13. Monolitinių ruožų įrengimas	15																											
14. Kelių dangos konstrukcijos įrengimas	15																											
Atramo įrengimas II etapas		20																										
15. Saličiū konstrukcijų ardymas	5																											
16. Kelių dangos konstrukcijos ardymas	5																											
17. G/b perdangos plokščių demontavimas	3																											
18. Perėnamių plokščių, gulekšnių demontavimas	2																											
19. Kraninių ir farginių atramų ardymas	5																											
Atramo įrengimas II etapas		4,3																										
20. Polio įrengimas	3																											
21. Kraninių atramų įrengimas	35																											
22. Perėnamių plokščių, gulekšnių įrengimas	5																											
Tilto perdangos rekonstrukcijos II etapas		30																										
23. Atraminio guolio įrengimas	2																											
24. Perdangos sijų, turėklinių bortų įrengimas	6																											
25. Monolitinių ruožų įrengimas	15																											
26. Kelių dangos konstrukcijos įrengimas	15																											
27. Tiltų prieigų įrengimas	20																											
28. Šlaito tvirtinimo įrengimas	5																											
Baigiamieji darbai		8																										
10. Statybvietės išardymas	5																											
11. Eismo paleidimas tiltu	3																											


Visa darbų trukmė

255


II DARBU ETAPAS (M 1:50)

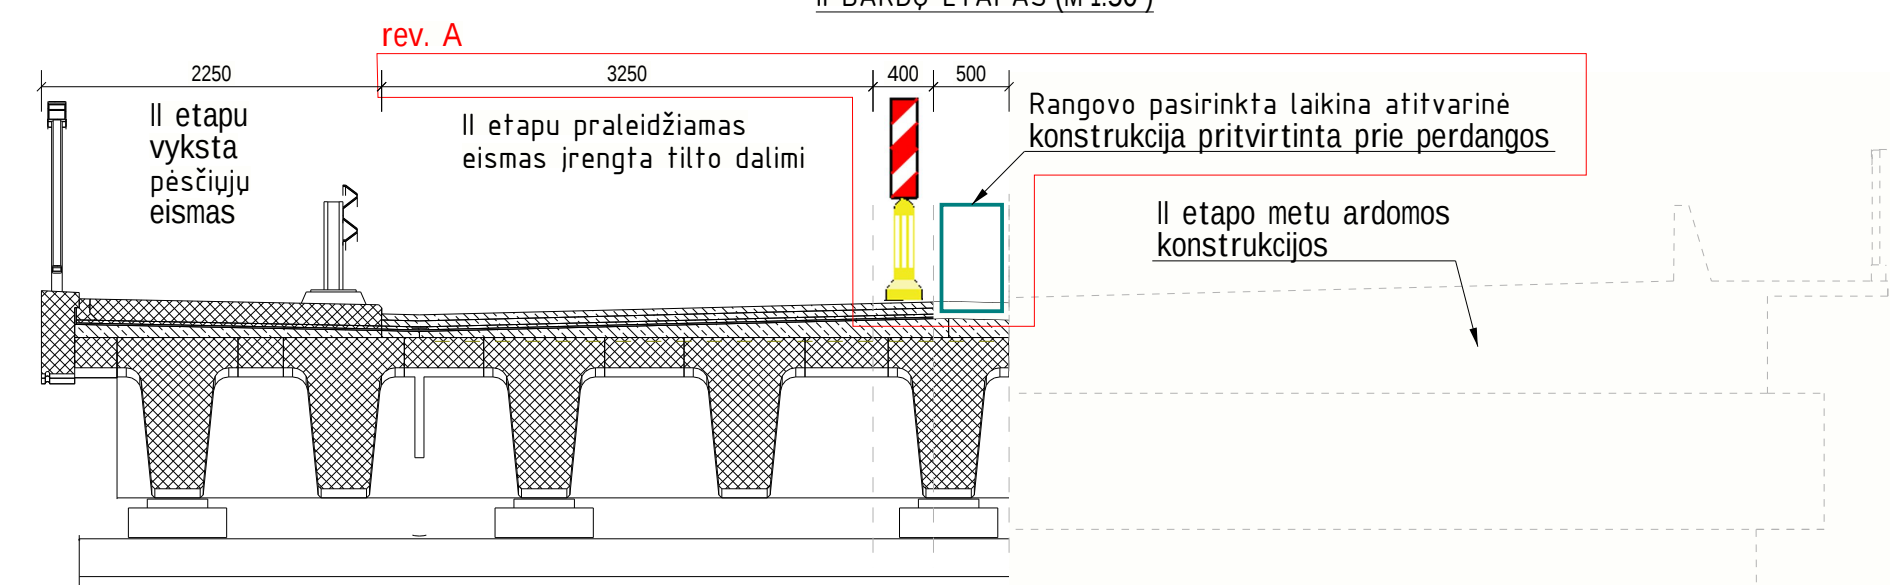

EISMO ORGANIZAVIMO SCHEMA TES G I/6

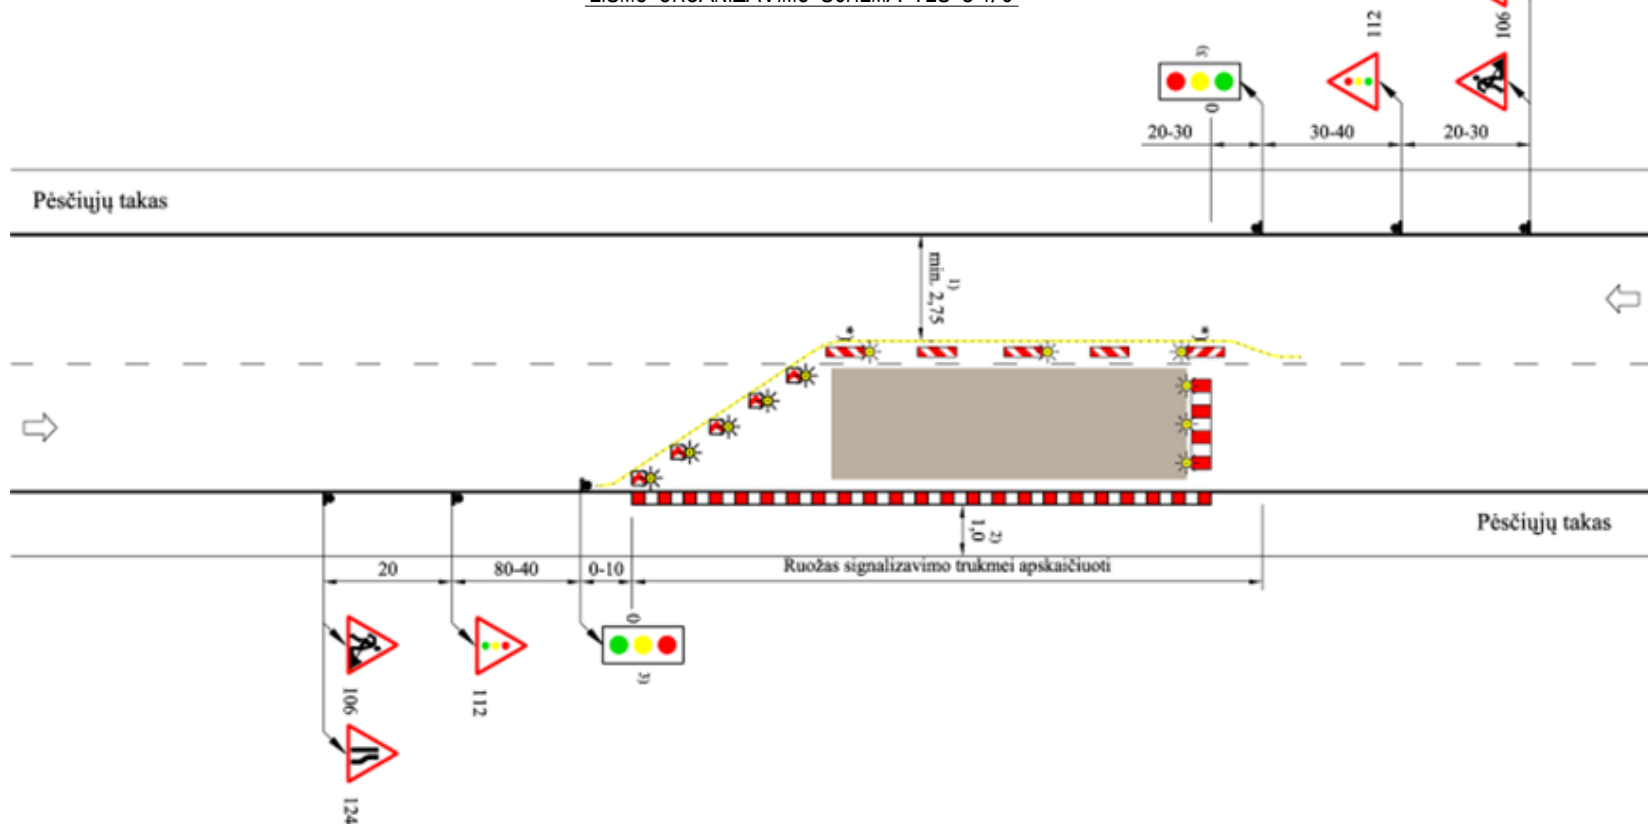

I STATYBOS ETAPAS (M 1:50)

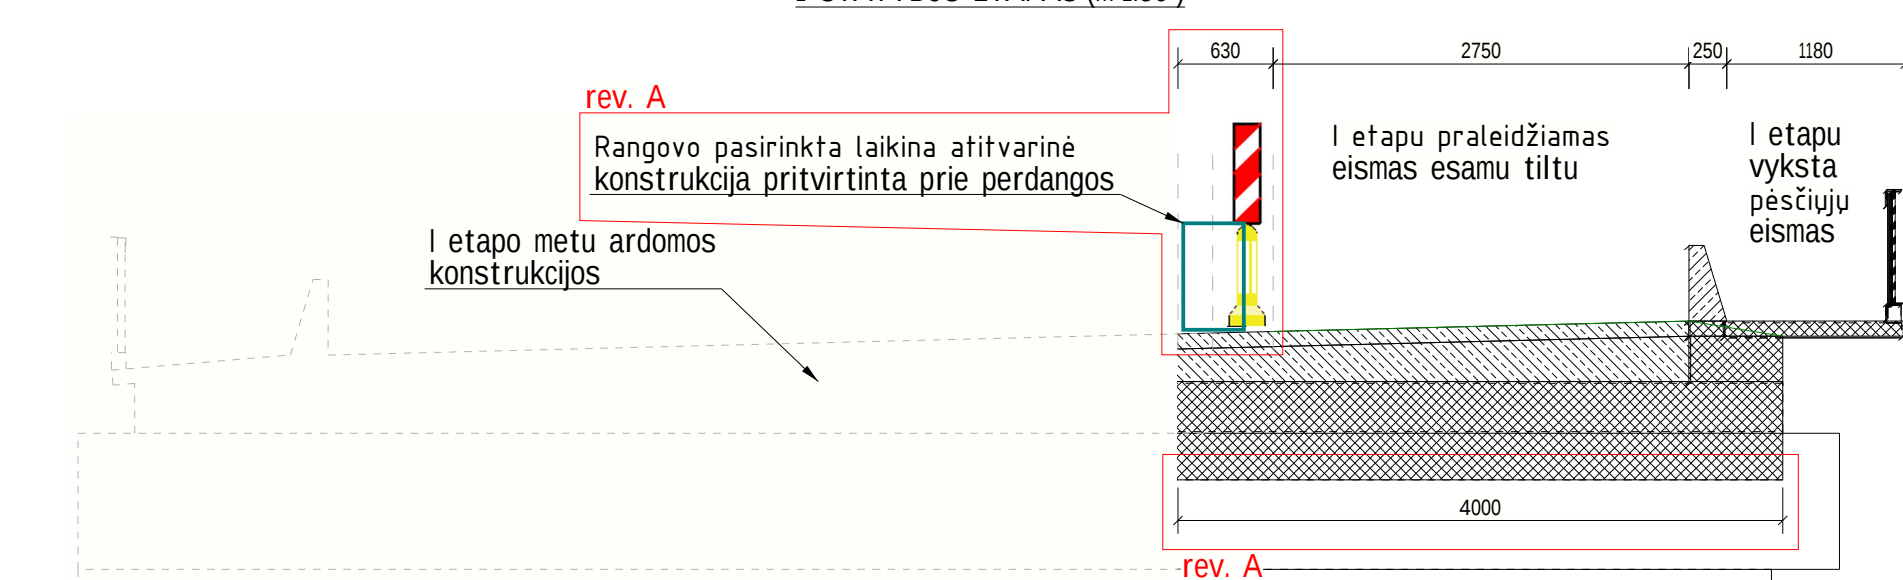

A	2025-12-29	Patikslinta pagal viešojo pirkimo klausimus		
0	2025-06-30	STATYBA LEIDŽIANČIAM DOKUMENTUI, KONKURSUI, STATYBAI		
LADA	DATA	LAIDOS STATUSAS, KEITIMŲ PAVADINIMAS (PREŽASTIS)		
KVAL. PATV. DOK. NR.		Žemų g. 6, LT-02300 Vilnius, Lietuva Tel. +370 64228724 engineers@intech.lt	STATINIO PROJEKTO PAVADINIMAS	
			Valstybinės reikšmės rajoninio kelio Nr. 3937 Jasiūnai-Turgeliai-Tabariškės 18,71 km tilto per Merkį rekonstravimas	
39128	PV	Justas Petkevičius	STATINIO NUMERIS IR PAVADINIMAS	
			Valstybinės reikšmės rajoninio kelio Nr. 3937 Jasiūnai-Turgeliai-Tabariškės 18,71 km tiltas per Merkį	
34441	PDV	Justas Petkevičius	DOKUMENTO PAVADINIMAS	
	PI	Giedrius Platakis	Pasirengimas statybai ir statybu organizavimo planas M1:500	
UŽSAKOVAS			DOKUMENTO ŽYMUO	LADA
LT	AB „VIA LIETUVA“			A
				LAPAS
				LAPŲ
				1
			1	