Tilto fasadas M 1:50

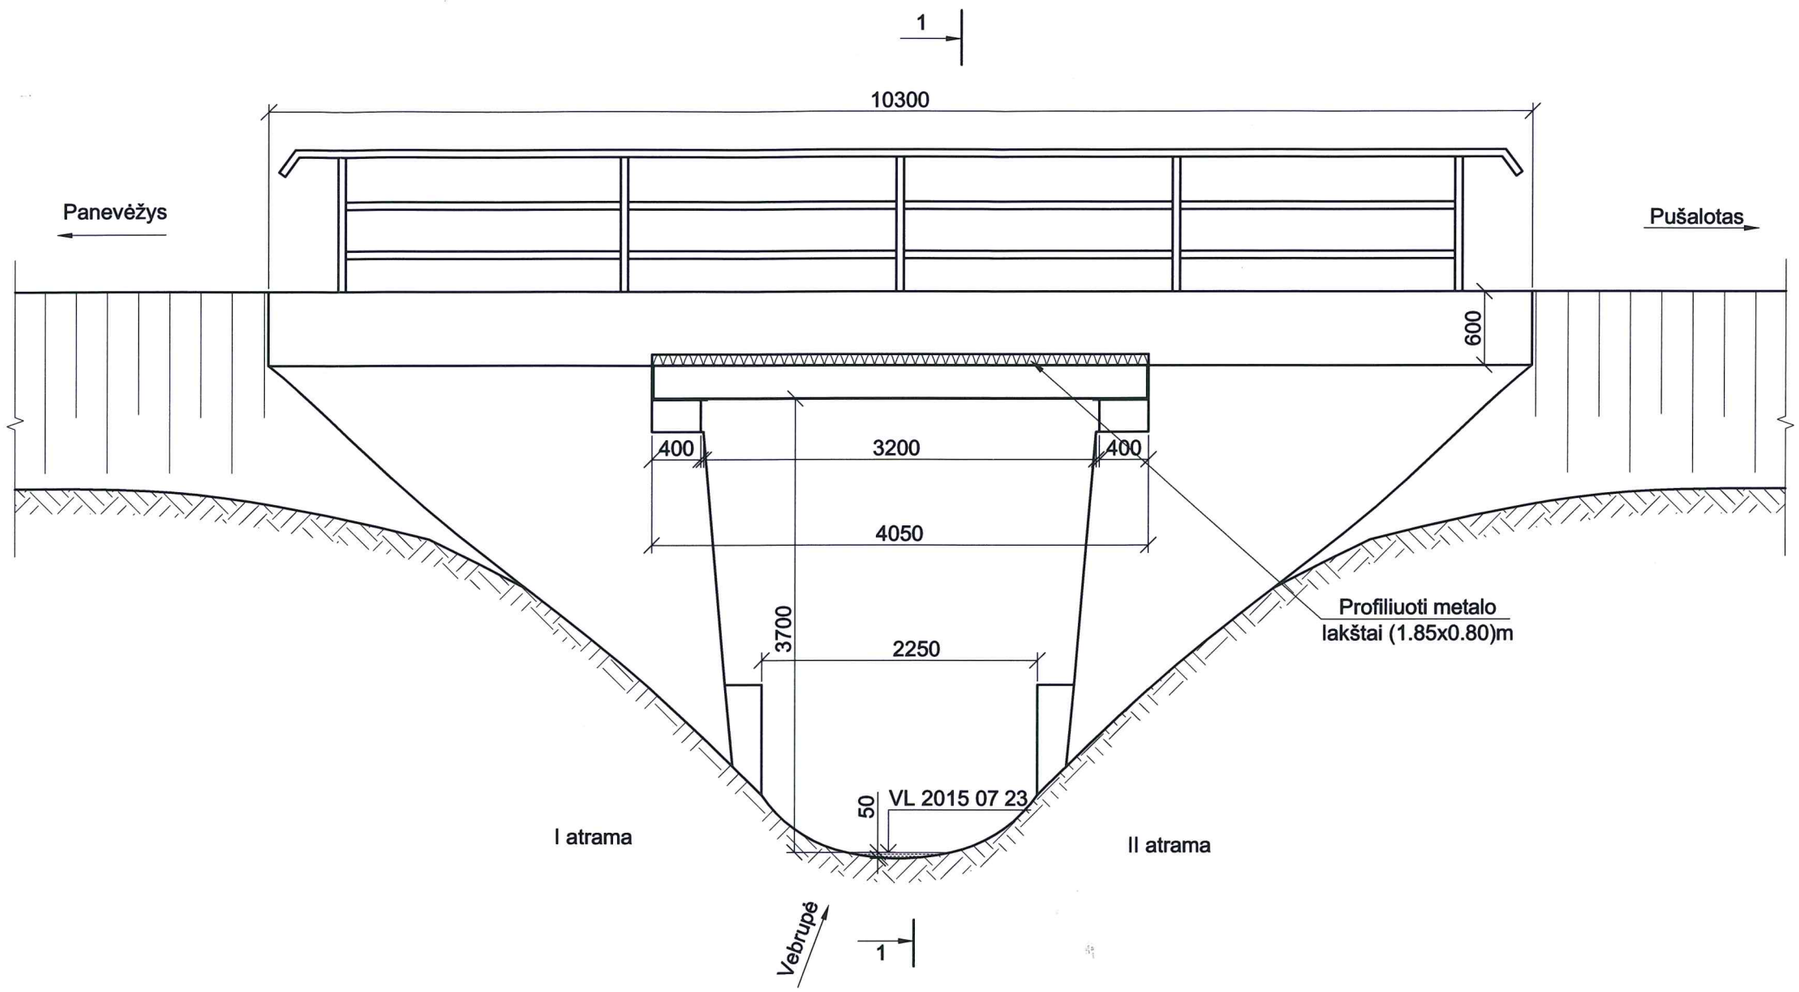

Tilto skersinis pjūvis 1-1 M 1:100

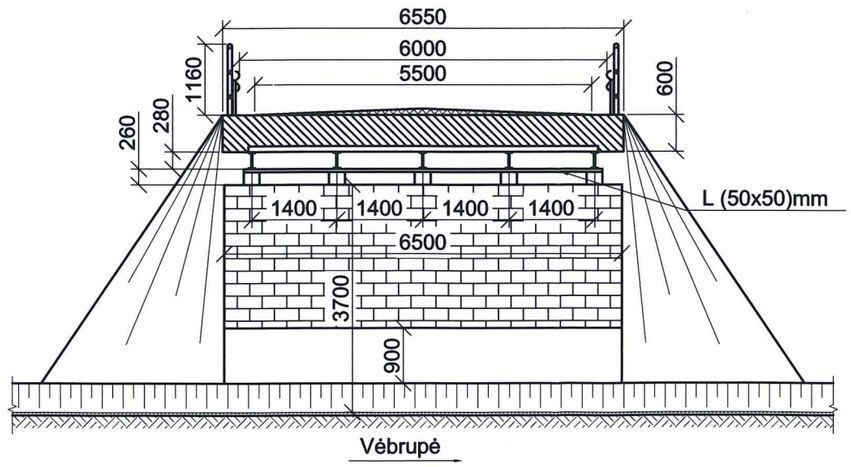

Pastabos:
1. Atramos žymimos kelio kilometražo didėjimo kryptimi.

KELIŲ IR TRANSPORTO TYRIMO INSTITUTAS

1.4.2 Tiltų ir viadukų esminės ir specialiosios apžiūros

9.1 schema
Tiltas per Vėbrupę, 3005 kelio 8,84 km

Laida: 0

Etapas	Lietuvos automobilių kelių direkcija prie Susisiekimo ministerijos	Fasadas ir skersinis pjūvis	Lapas	Lapų
-			63	77