




VIADUKO VAIZDAS M 1:200

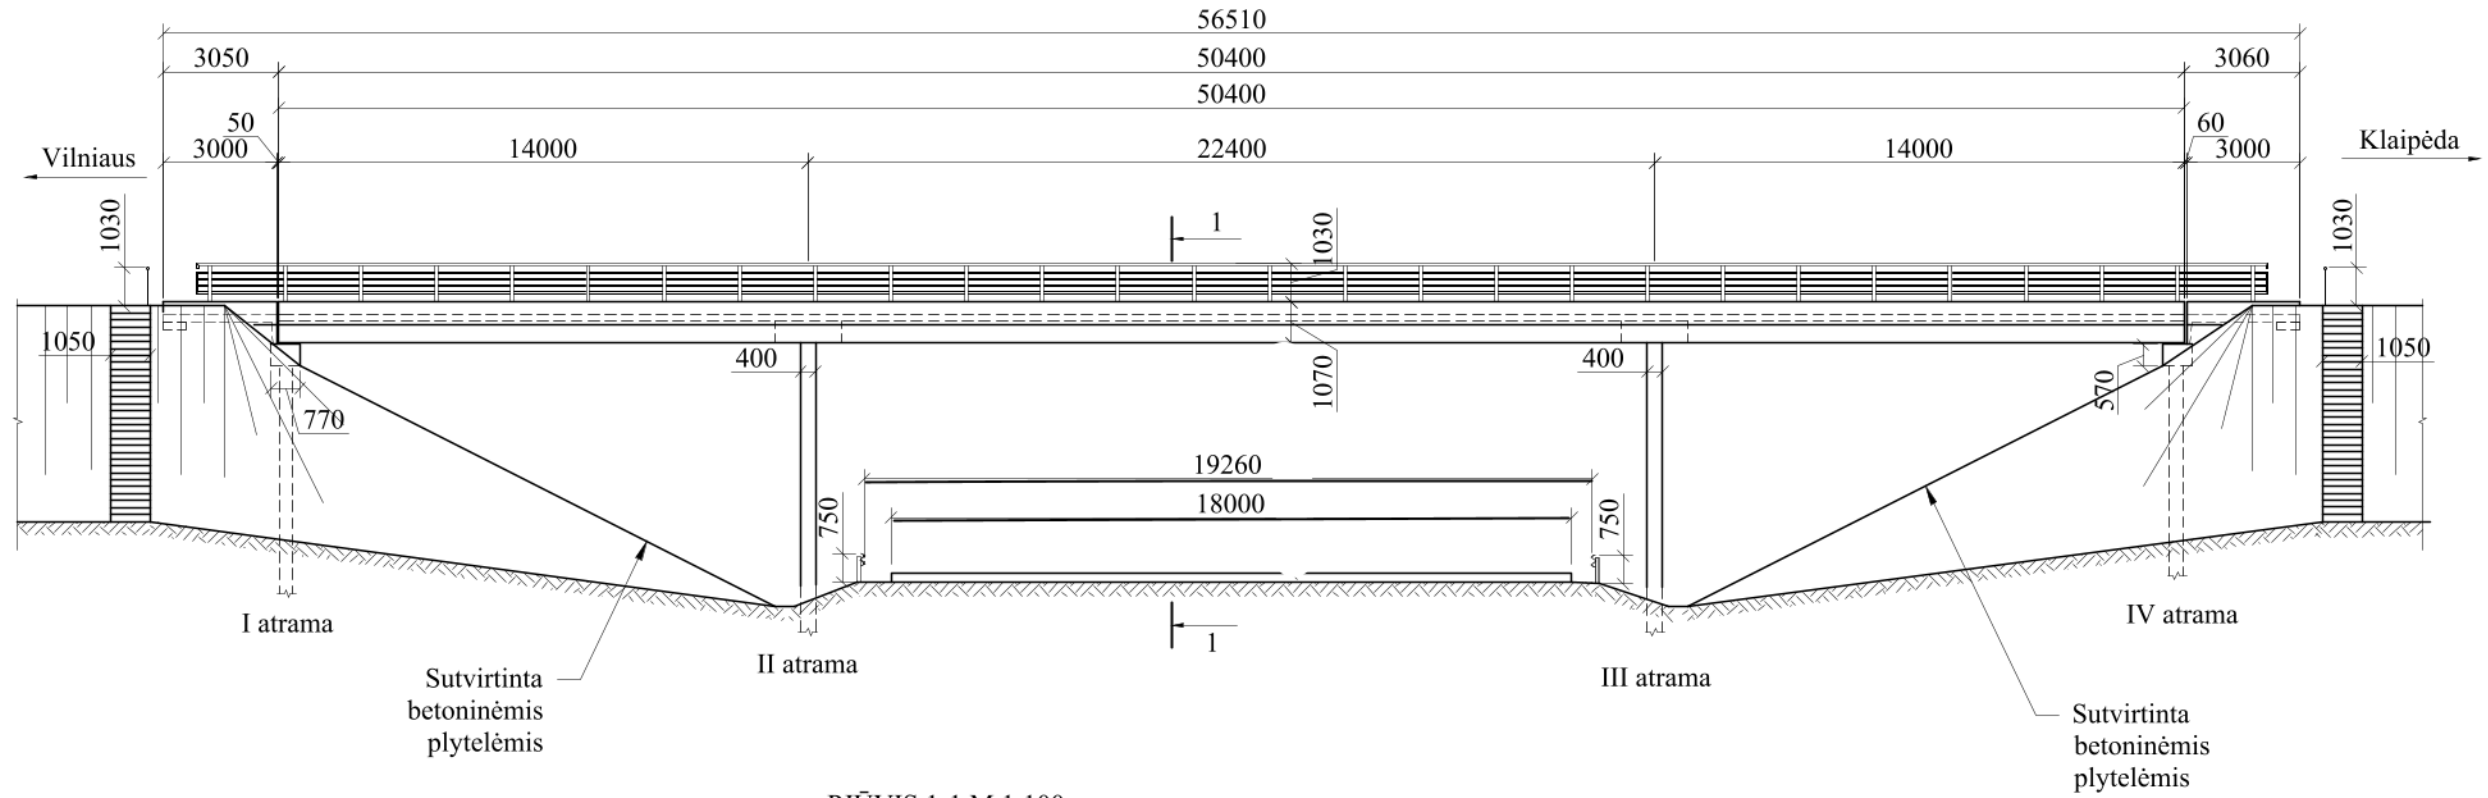

PJŪVIS 1-1 M 1:100

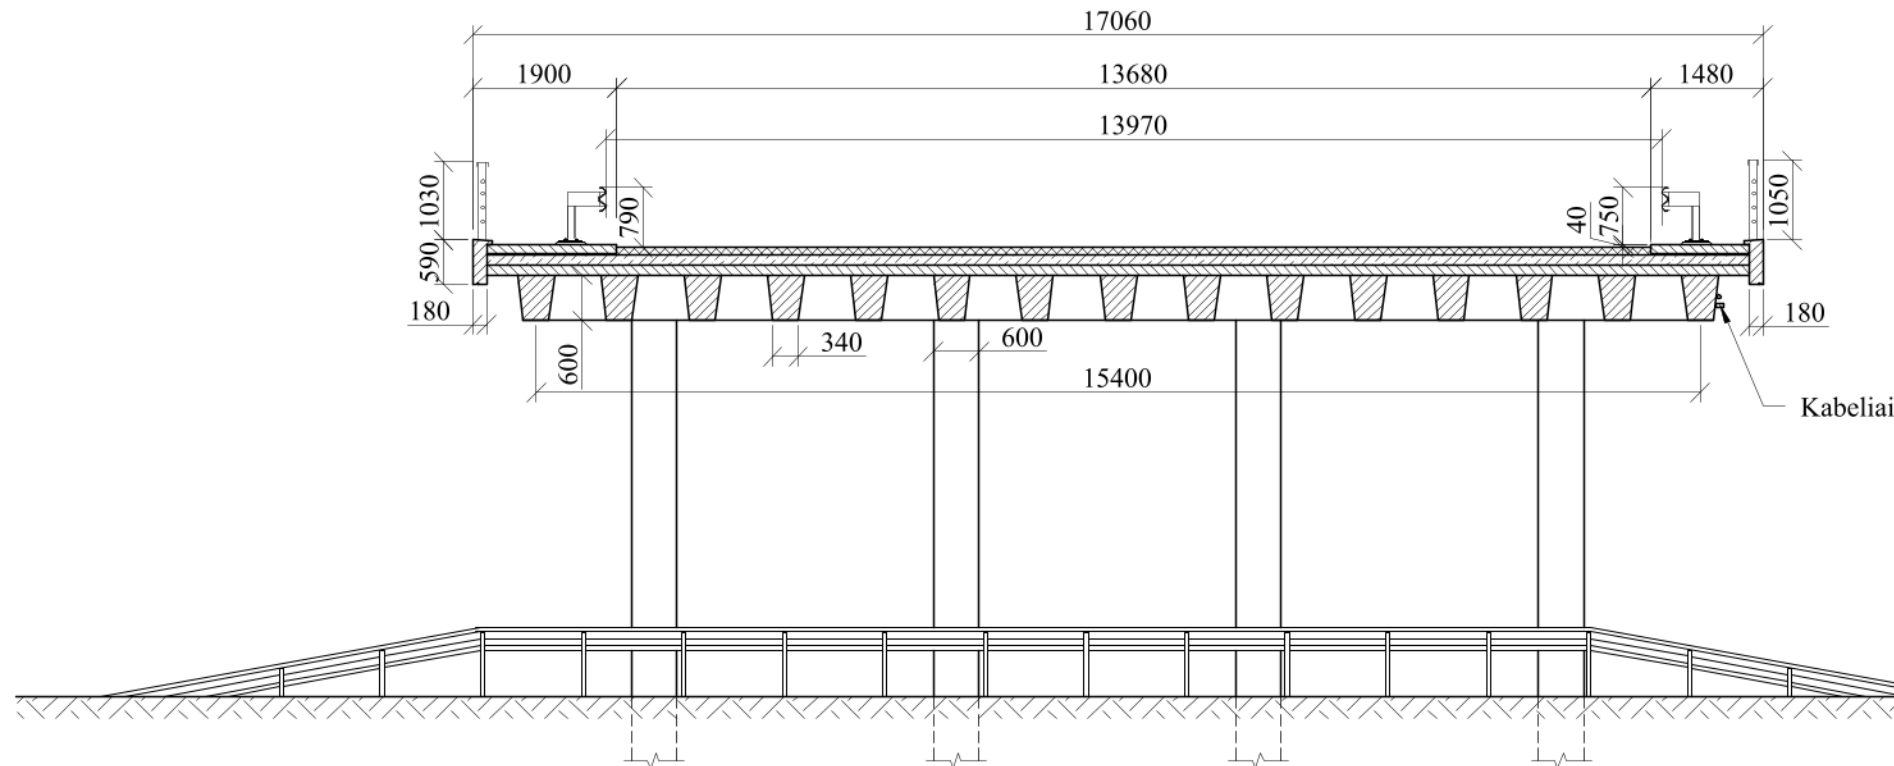

PASTABA:
1. Atramos žymimos kelio kilometražo didėjimo kryptimi.

Kval. patv. dok. Nr.		1.3.1. Tiltų ir viadukų supaprastintos esminės apžiūros	
		Viadukas A1 kelyje, 127,268 km (dešinioji pusė)	Laida 0
Etapas	Lietuvos automobilių kelių direkcija prie Susisiekimo ministerijos	Viaduko vaizdas, skersinis pjūvis	Lapas 1
-			Lapų 1