
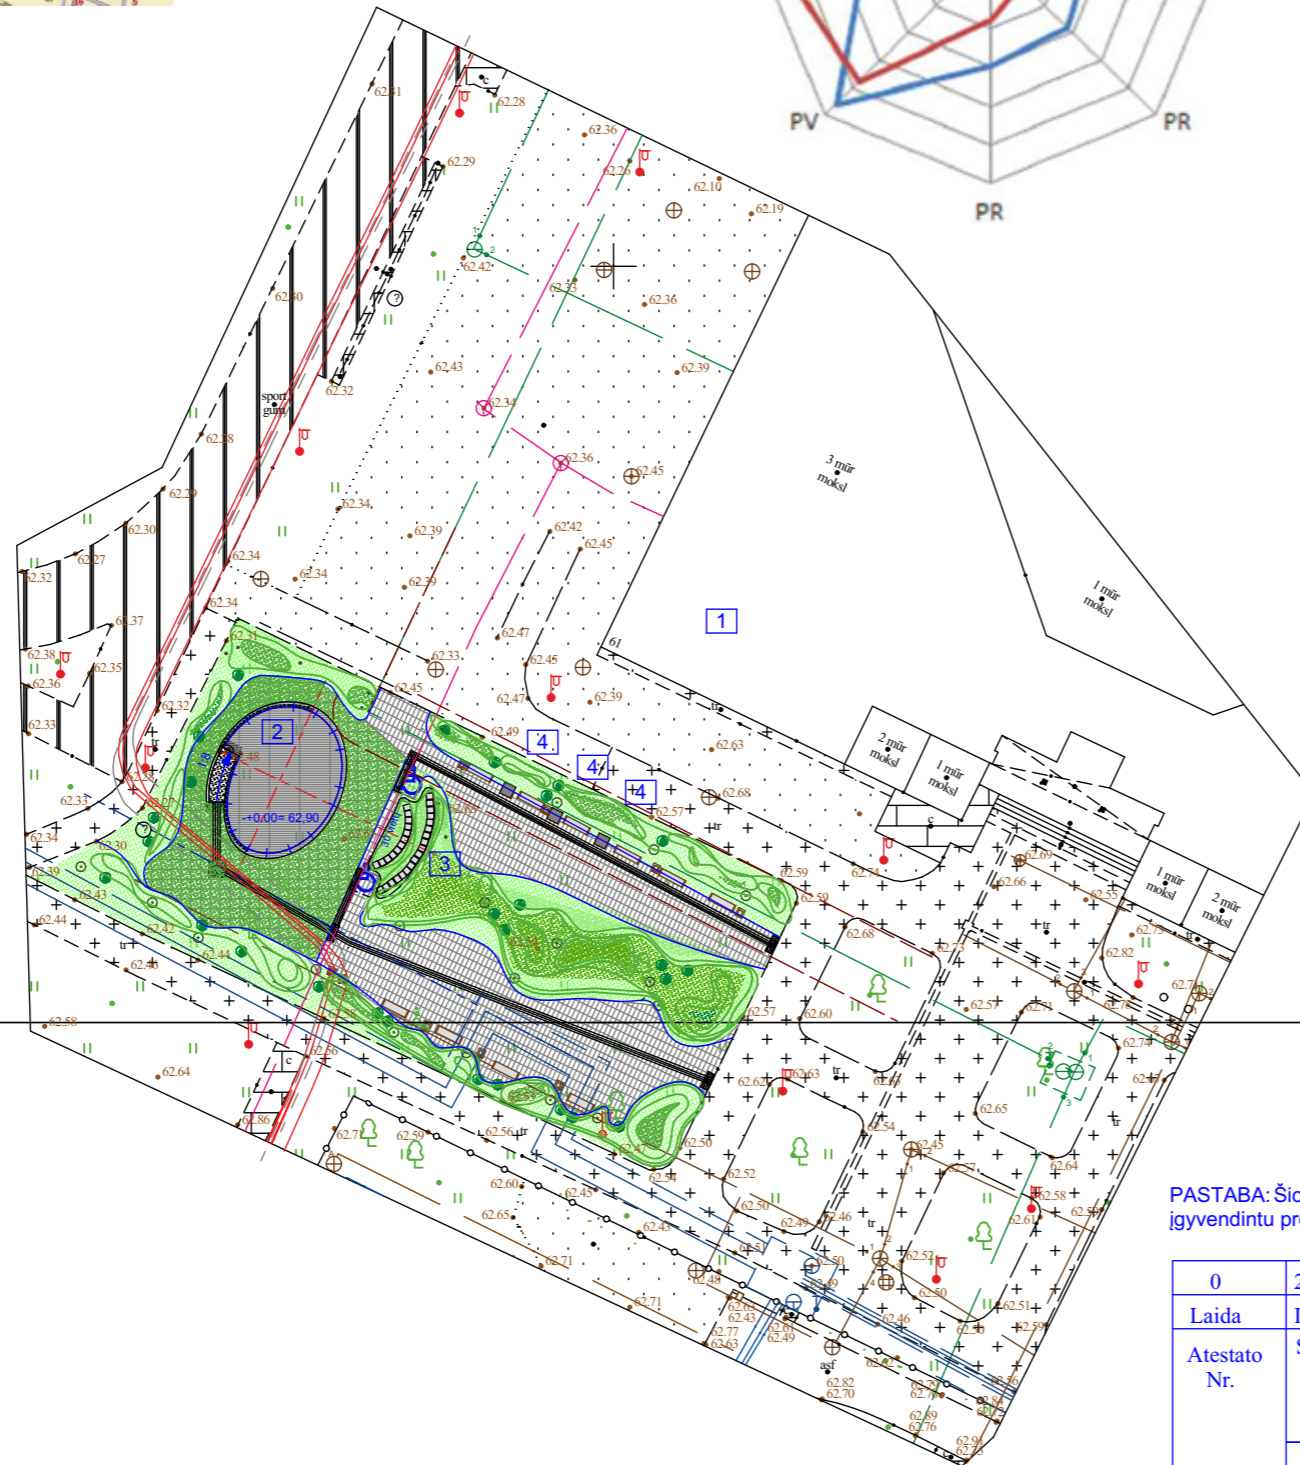


SITUACIJOS SCHEMA (OBJEKTO VIETA)

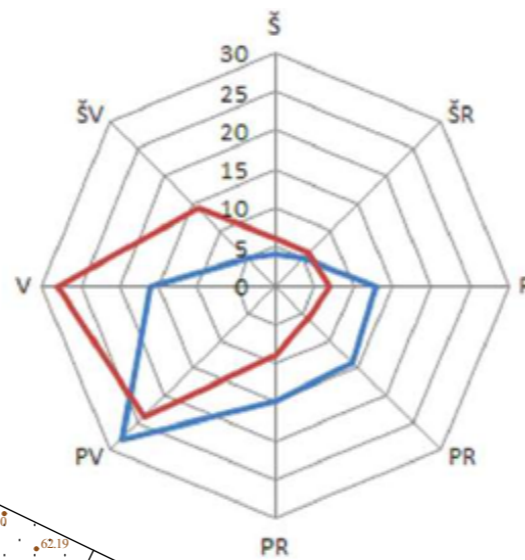

EKSPLIKACIJA		KIEKIS (vnt.)	PASTABOS
1	MOKYKLOS PASTATAS		
2	LAUKO SCENA		
3	ŽIŪROVŲ VIETOS		
4	KNYGŲ DALIJIMOSI SPINTOS	3	
■	ŠIUKŠLIADĖŽĖS	8	
○	ŠVIESTUVAI IP65	18	
—+—+—	LED juosta profilyje IP65	11 metrų	aplink sceną
	SUOLIUKAI	20	
●	Miskantas kininis (lot.miscanthus chinensis)	22	
●	Melsve(hosta) June	40	
●	Melsvoji melvenė Moorhexe	35	
♿	Žiūrovų vietos (ŽN)		

51/29 - 0169

51/29 - 0189

PASTABA: Šio Sklypo sutvarkymo projekto apimtyje sprendiniai derinami su parengtu sklypo sutvarkymo UAB Plėtros partneriai parengtu ir įgyvendintu projektu .

0	2024	Statybą leidžiančiam dokumentui. Rangovo konkursui			
Laida	Išleidimo data	Laidos statusas. Keitimo priežastys (jei taikoma)			
Atestato Nr.	Statinio projektuotojas PRB PROJEKTŲ RENGIMO BIURAS UAB "Projektų rengimo biuras" Kareivių g.19-181, LT09133, Vilnius	Statinio projekto pavadinimas			
		Mokslo paskirties pastato (mokyklos) Mokolų g.61-1, Marijampolėje, kapitalinio remonto projektas			
20319	PV	Ernestas Gegeckas	e-parašas	Statinio numeris ir pavadinimas	
				Mokslo paskirties pastatas (mokykla) Kiti inžinieriniai statiniai (aikštelė)	
A1666	PDV SP	Liucija Šeškuviene	e-parašas	Dokumento pavadinimas	Laida
				Sklypo sutvarkymo planas	
LT	Statytojas arba užsakovas:		Marijampolės "Šaltinio progimnazija"	Dokumento žymuo	Lapas
				PRB/MM/24/009-TP-SP-BR-6	1

Topografinių ir inžinerinių tinklų planų erdviųjų duomenų tikrinimas ir tvarkymas	Paslaugos Nr. TIIS1-20240814-051735
---	--