



**SUTARTINIAI ŽYMĖJIMAI:**

POZ.NR.	ŽYMĖJIMAS	PAVADINIMAS	KIEKIS m <sup>2</sup>
1		VEJA SU KALVOMIS H 140 CM. MAX.	1075
2		BETONO TRINKELIŲ DANGA (PĖSČIŪJŲ TAKAI)	280
3		SUSTIPRINTAS KORYS SU NATŪRALIOS ŽOLĖS VEJA	190
4		TAKTILINIAI DANGŲ PAVIRŠIAI (SPĖJAMIEJI IR VEDIMO)	5/15
		SKLYPO RIBA	
		ŽN žiūrų vietos	

**PASTABOS:**

1. Vejos zonosse formuojamos kalvos. Mas aukštis apie 70 cm.
2. Betono trinkelės analogiškos esamoms trinkelėms, esančioms sklype.
3. Korys su žolės užpildu. Korio spalva tamsiai žalia.
4. Visi sprendiniai detalizuojami darbo projekto metu.

**PĖSČIŪJŲ TAKO ĮRENGIMO DETALĖ**

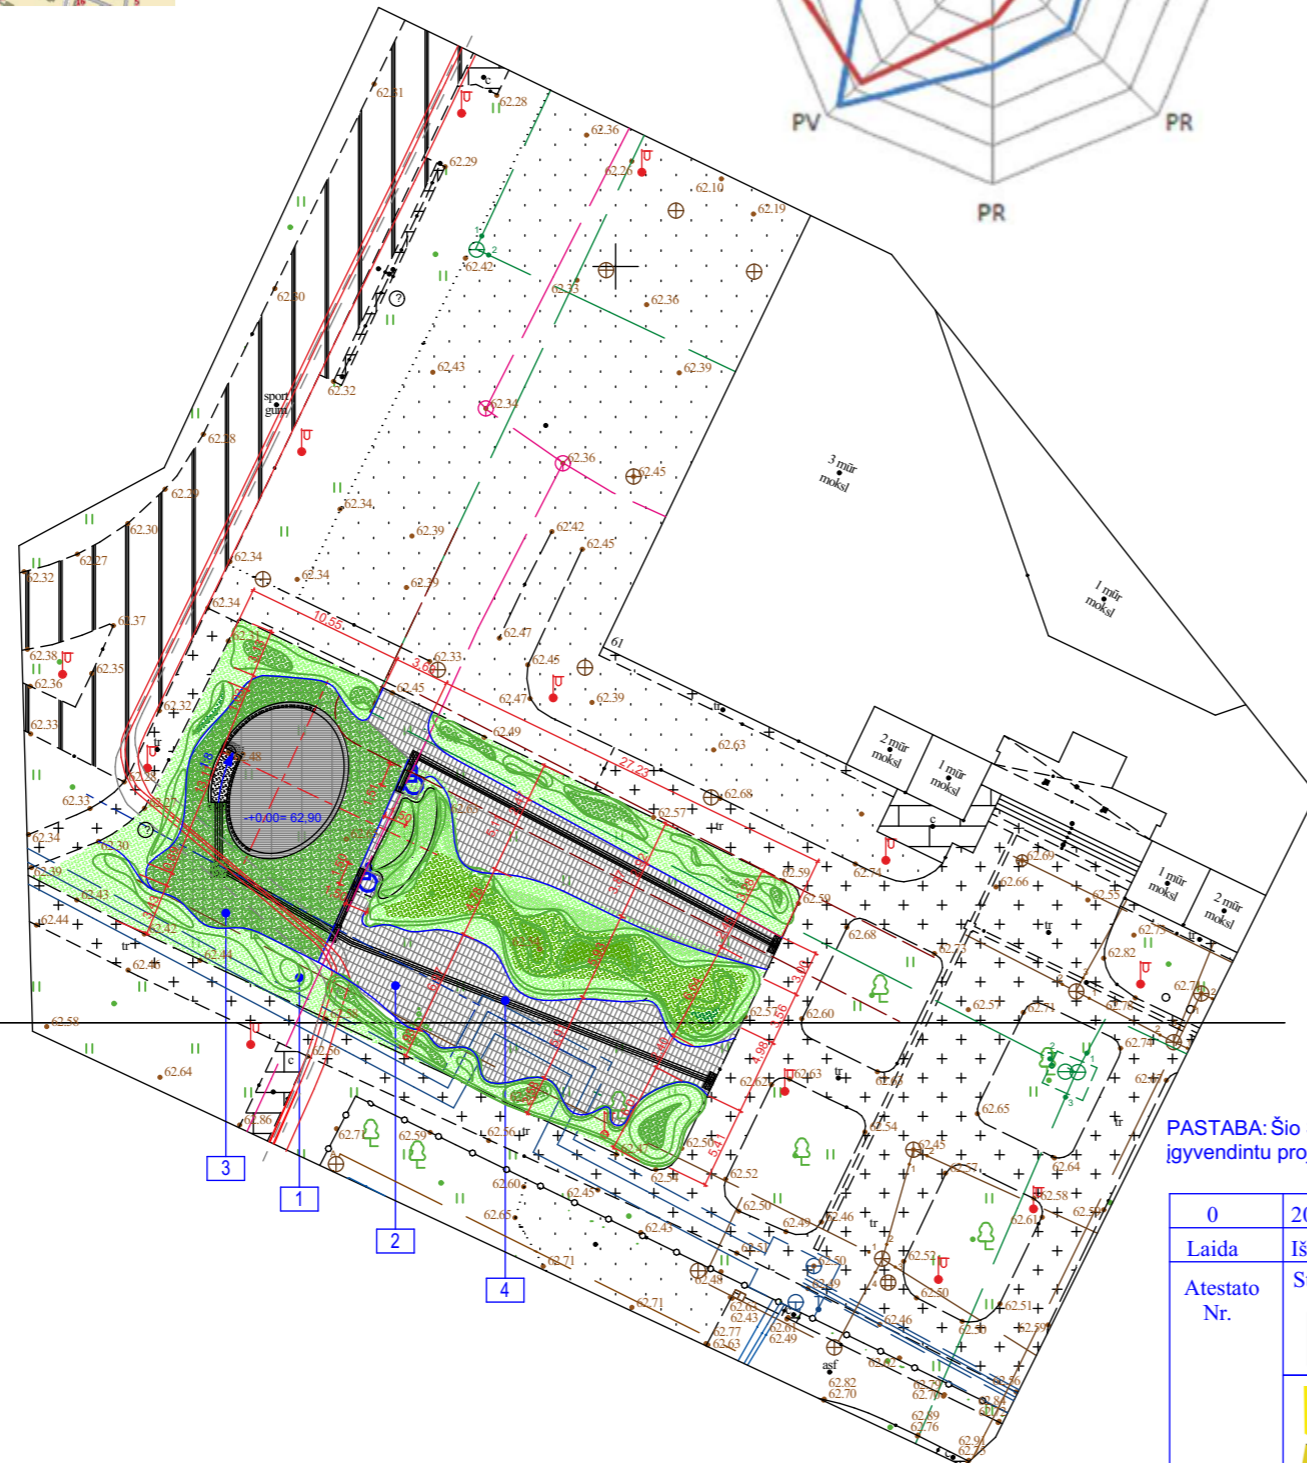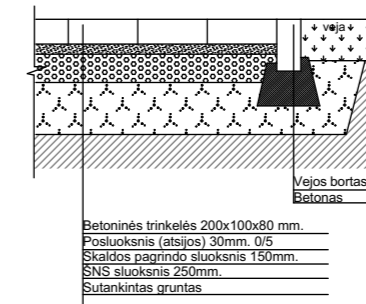

PASTABA: Šio Sklypo sutvarkymo projekto apimtyje sprendiniai derinami su parengtu sklypo sutvarkymo UAB Plėtros partneriai parengtu ir įgyvendintu projektu .

0	2024	Statybą leidžiančiam dokumentui. Rangovo konkursui				
Laida	Išleidimo data	Laidos statusas. Keitimo priežastys ( jei taikoma)				
Atestato Nr.	Statinio projektuotojas UAB "Projektų rengimo biuras" Kareivių g.19-181, LT09133, Vilnius copyright ©	Statinio projekto pavadinimas				
		Mokslo paskirties pastato (mokyklos) Mokolų g.61-1, Marijampolėje, kapitalinio remonto projektas				
20319	PV	Ernestas Gegeckas	e-parašas	Statinio numeris ir pavadinimas		
				Mokslo paskirties pastatas (mokykla) Kiti inžineriniai statiniai ( aikštelė)		
A1666	PDV SP	Liucija Šeškuviene	e-parašas	Dokumento pavadinimas	Laida	
				Sklypo dangų planas		
LT	Statytojas arba užsakovas:		Marijampolės "Šaltinio progimnazija"	Dokumento žymuo	Lapas	Lapų
				PRB/MM/24/009-TP-SP-BR-8	1	

Topografinių ir inžinerinių tinklų planų erdviųjų duomenų tikrinimas ir tvarkymas	Paslaugos Nr. TIIS1-20240814-051735
---	--