



PJŪVIS 1-1

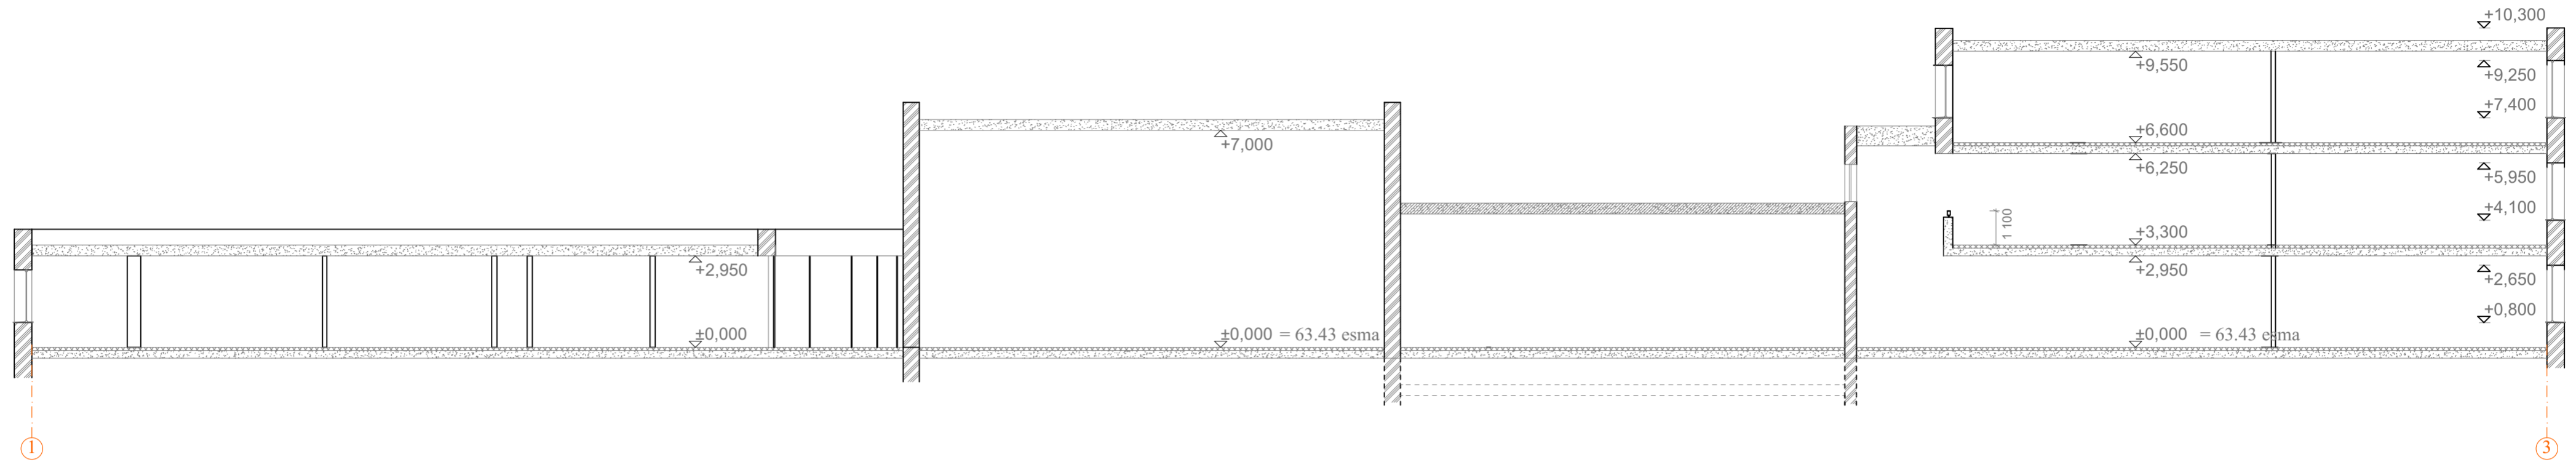





PJŪVIS 2-2

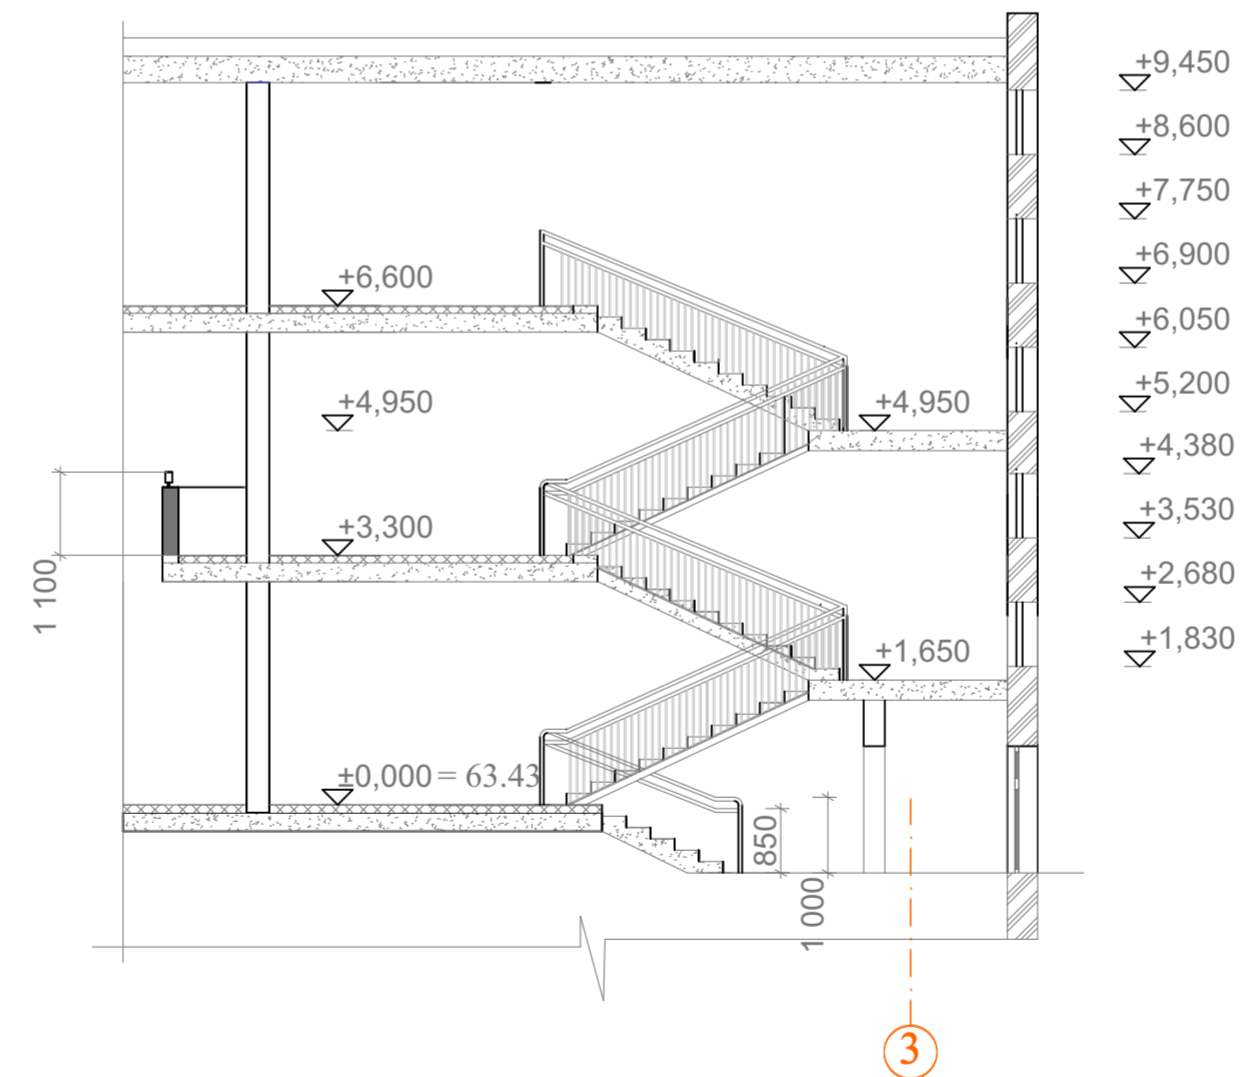



PJŪVIS 4-4



SUTARTINIAI ŽYMĖJIMAI

-  ESAMOS PERDANGOS
-  ESAMOS LAUKO SIENOS
-  NAUJAI PROJEKTUOJAMOS SIENOS
-  NAUJAS IŠLYGINAMASIS SLUOKSNIS , NAUJA PVC DANGA

0	2024	Statybą leidžiančiam dokumentui. Rangovo konkursui	
Laida	Išleidimo data	Laidos statusas. Keitimo priežastys (jei taikoma)	
Atestato Nr.	Statinio projektuotojas	Statinio projekto pavadinimas	
	 copyright © UAB "Projektų rengimo biuras" Kareivių g.19-181, LT 09133, Vilnius	Mokslo paskirties pastato (mokyklos) Mokolų g.61-1, Marijampolėje, kapitalinio remonto projektas	
A1666	 copyright © UAB "MIESTO MOZAIKA" Smėlio g. 8, 01324 Vilnius	Statinio numeris ir pavadinimas	
	Mokslo paskirties pastatas (mokykla)		
PV	Ernestas Gegeckas	e-parašas	Dokumento pavadinimas
PDV SA	Liucija Šeškuvienė	e-parašas	Pjūviai 1-1, 2-2, 3-3
LT	Statytojas arba užsakovas:	Dokumento žymuo	Lapas
	Marijampolės "Šaltinio progimnazija"	PRB/MM/24/009-TP-SA-BR-19	Lapų
			1
			1