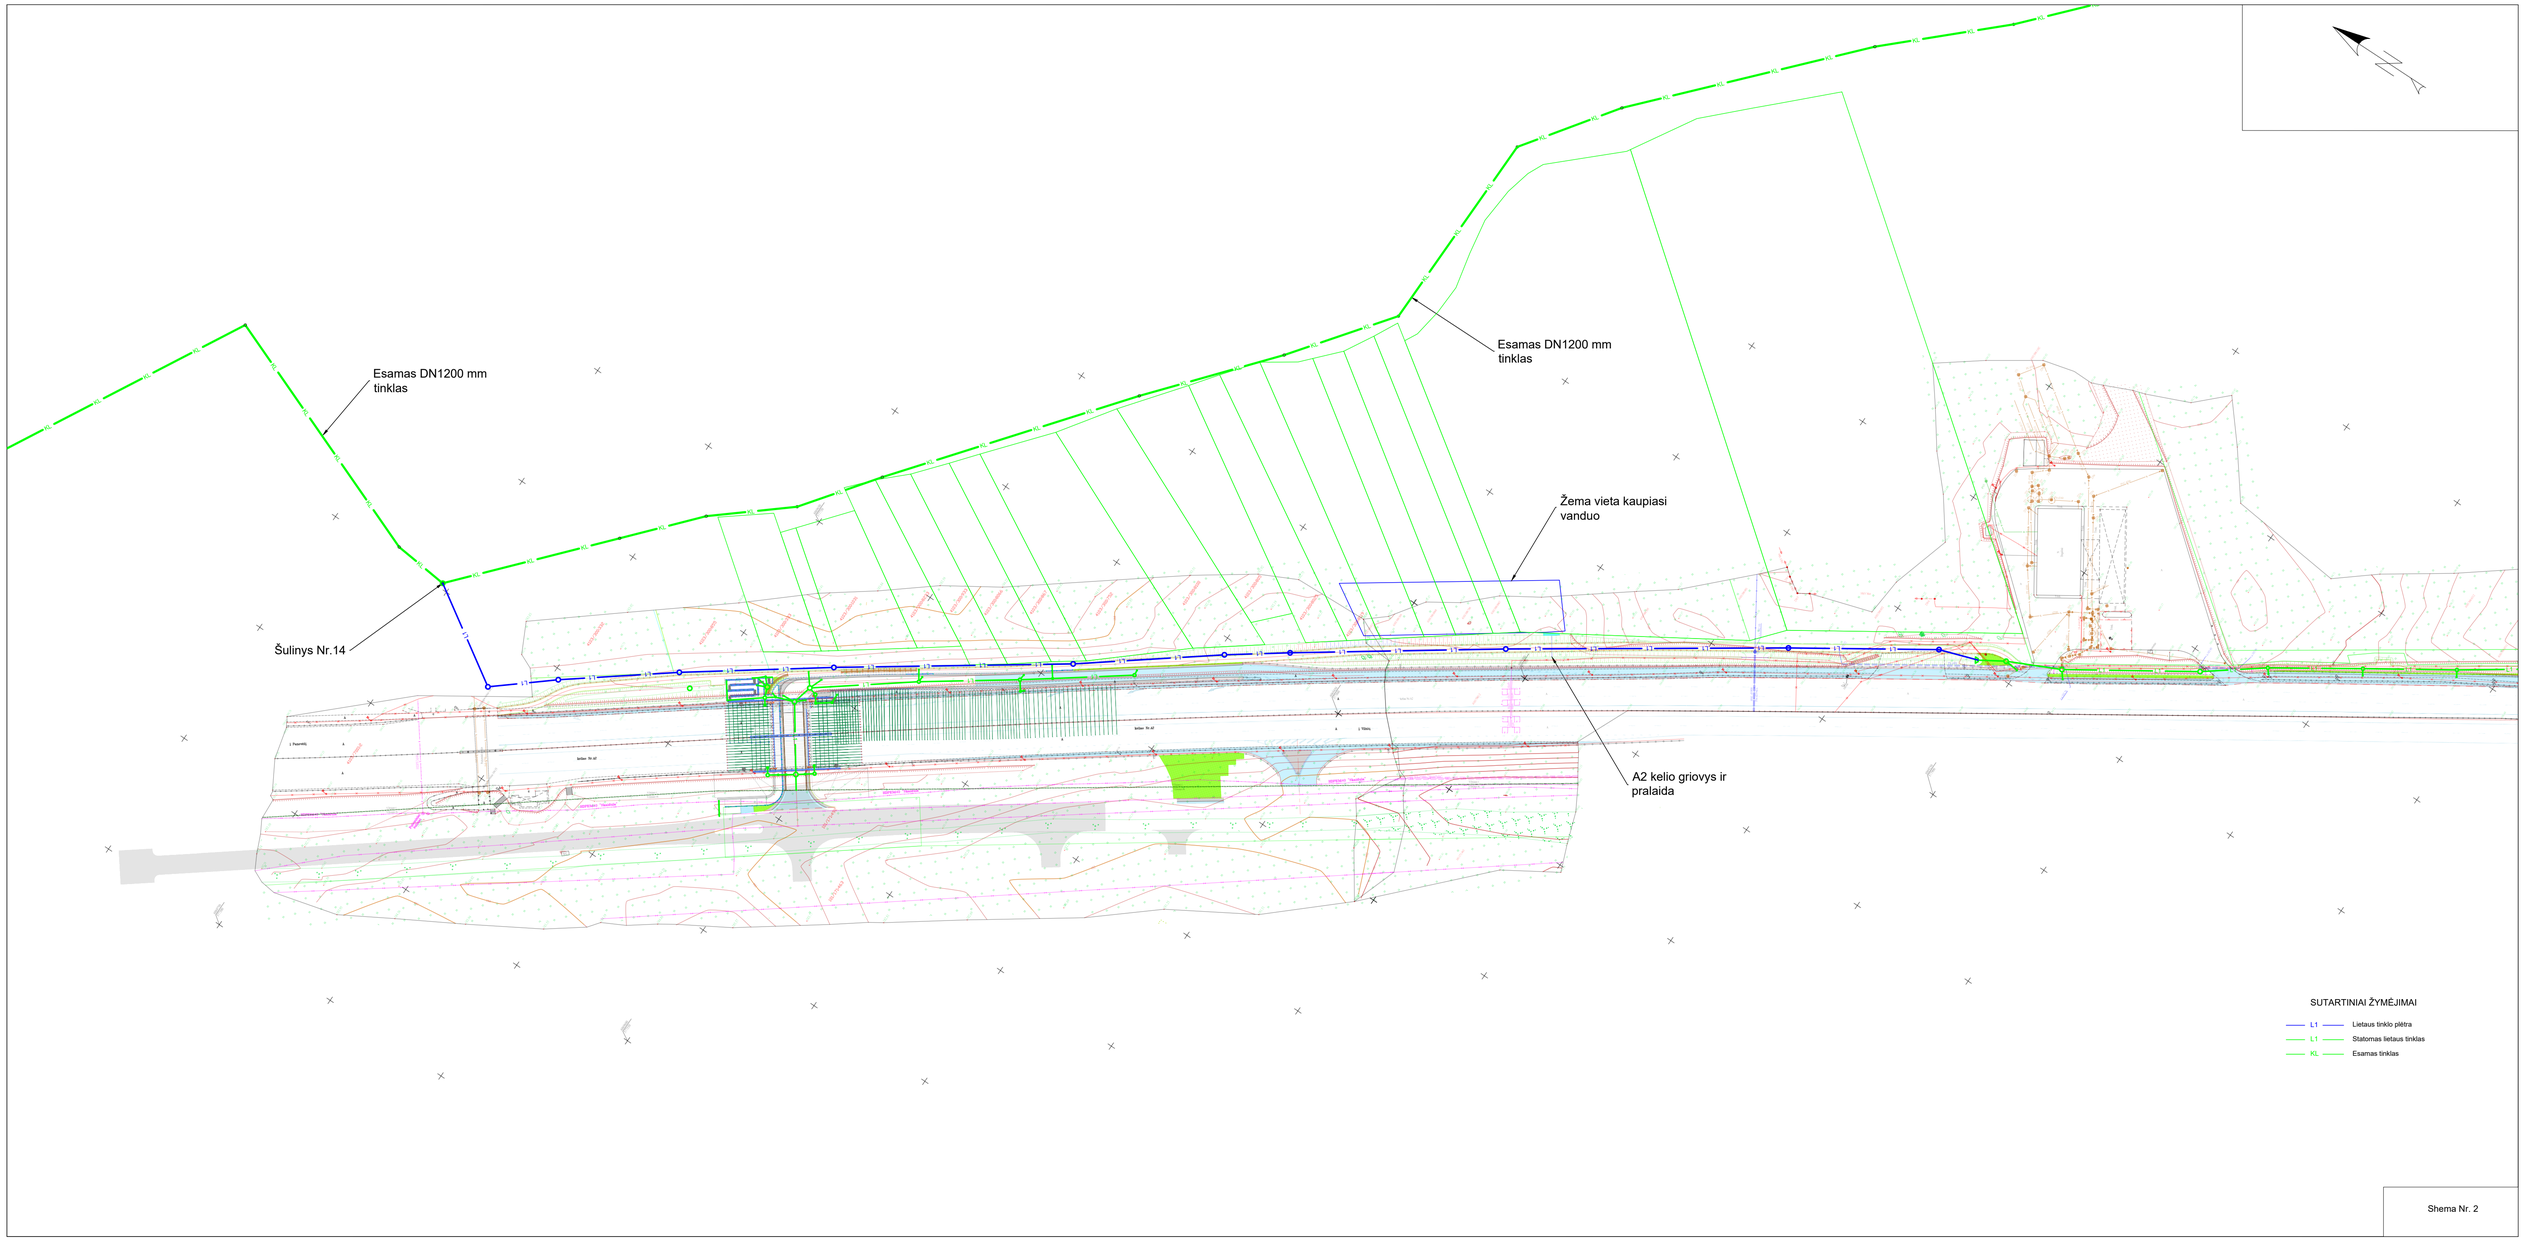
Esamas DN1200 mm tinklas
Esamas DN1200 mm tinklas
Žema vieta kaupiasi vanduo
Šulinys Nr.14
A2 kelio griovys ir pralaida
SUTARTINIAI ŽYMĖJIMAI
L1 Lietaus tinklo plėtra
L1 Statomas lietaus tinklas
KL Esamas tinklas
Shema Nr. 2

594x1200