


SITUACIJOS SCHEMA (OBJEKTO VIETA)

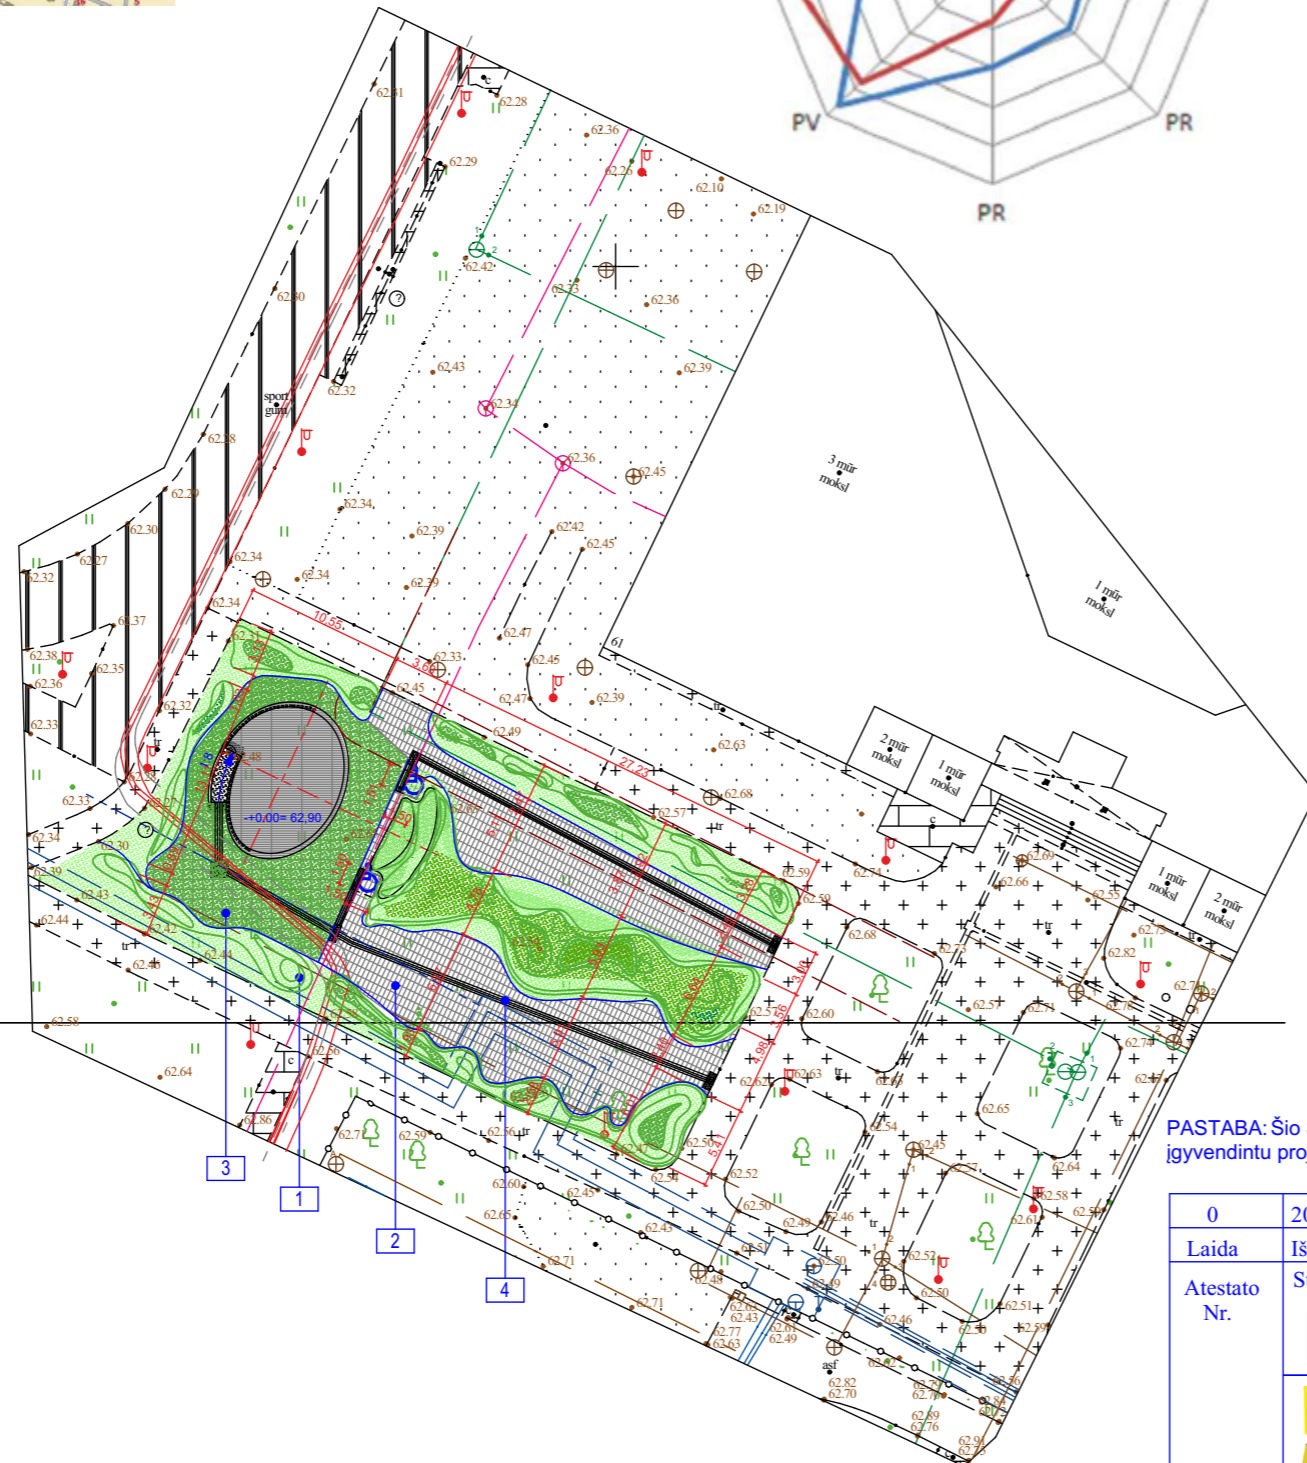


**SUTARTINIAI ŽYMĖJIMAI:**

POZ.NR.	ŽYMĖJIMAS	PAVADINIMAS	KIEKIS m <sup>2</sup>
1		VEJA SU KALVOMIS H 140 CM. MAX.	1075
2		BETONO TRINKELIŲ DANGA (PĖSČIŪJŲ TAKAI)	280
3		SUSTIPRINTAS KORYS SU NATŪRALIOS ŽOLĖS VEJA	190
4		TAKTILINIAI DANGŲ PAVIRŠIAI (SPĖJAMIEJI IR VEDIMO)	5/15
		SKLYPO RIBA	
		ŽN žiūrų vietos	

**PASTABOS:**

1. Vejos zonosse formuojamos kalvos, aukštis 70-140 cm.
2. Betono trinkelės analogiškos esamoms trinkelėms, esančioms sklype.
3. Korys su žolės užpildu. Korio spalva tamsiai žalia.
4. Visi sprendiniai detalizuojami darbo projekto metu.

**PĖSČIŪJŲ TAKO ĮRENGIMO DETALĖ**

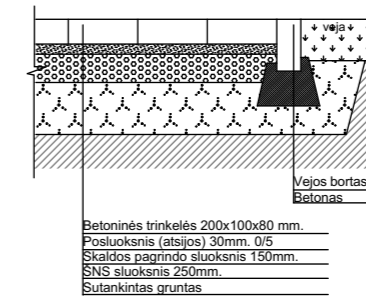

PASTABA: Šio Sklypo sutvarkymo projekto apimtyje sprendiniai derinami su parengtu sklypo sutvarkymo UAB Plėtros partneriai parengtu ir įgyvendintu projektu .

0	2024	Statybą leidžiančiam dokumentui. Rangovo konkursui			
Laida	Išleidimo data	Laidos statusas. Keitimo priežastys ( jei taikoma)			
Atestato Nr.	 Statinio projektuotojas UAB "Projektų rengimo biuras" copyright © Kareivių g.19-181, LT09133, Vilnius	Statinio projekto pavadinimas			
		Mokslo paskirties pastato (mokyklos) Mokolų g.61-1, Marijampolėje, kapitalinio remonto projektas			
20319	PV	Ernestas Gegeckas	e-parašas	Statinio numeris ir pavadinimas	
				Mokslo paskirties pastatas (mokykla) Kiti inžineriniai statiniai ( aikštelė)	
A1666	PDV SP	Liucija Šeškuviene	e-parašas	Dokumento pavadinimas	Laida
				Sklypo dangų planas	
LT	Statytojas arba užsakovas:		Dokumento žymuo	Lapas	Lapų
	Marijampolės "Šaltinio progimnazija"		PRB/MM/24/009-TP-SP-BR-8	1	

Topografinių ir inžinerinių tinklų planų erdviųjų duomenų tikrinimas ir tvarkymas	Paslaugos Nr. TIIS1-20240814-051735
---	--