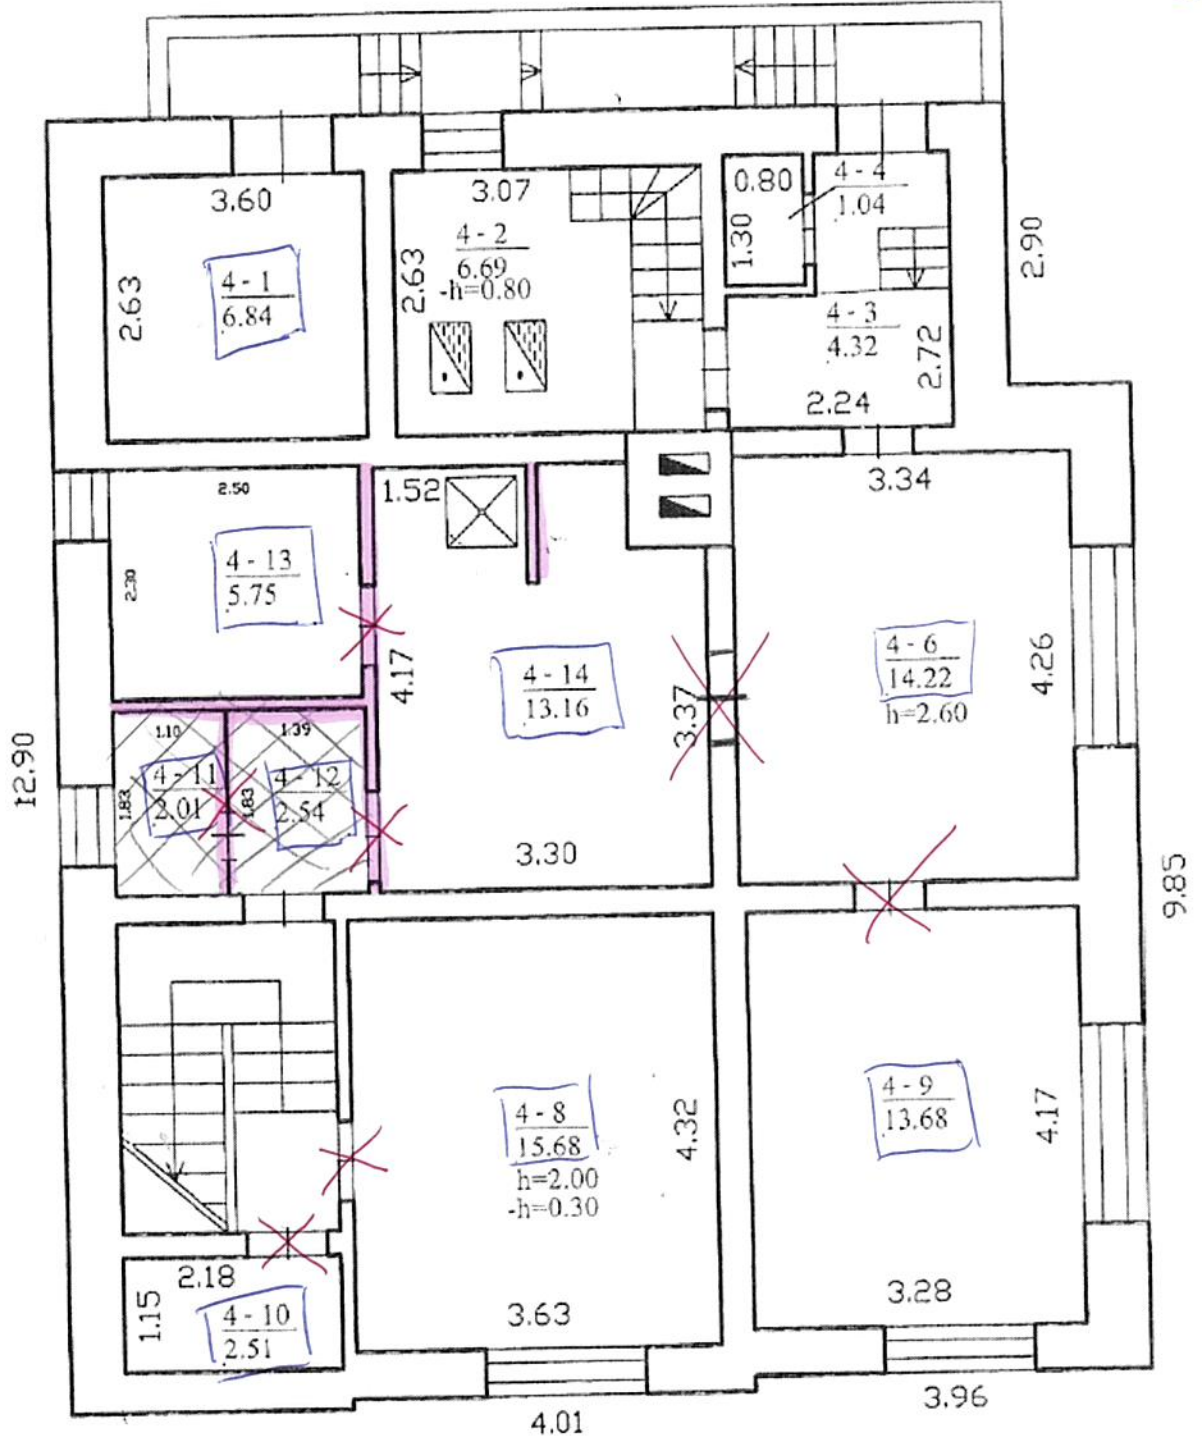


ADMINISTRACINIO PASTATO 1B 2P RADVILŲ G. 20, KĖDAINIUOSE RŪSIO PATALPŲ IŠDĖSTYMO SCHEMA

Priedas Nr. 4



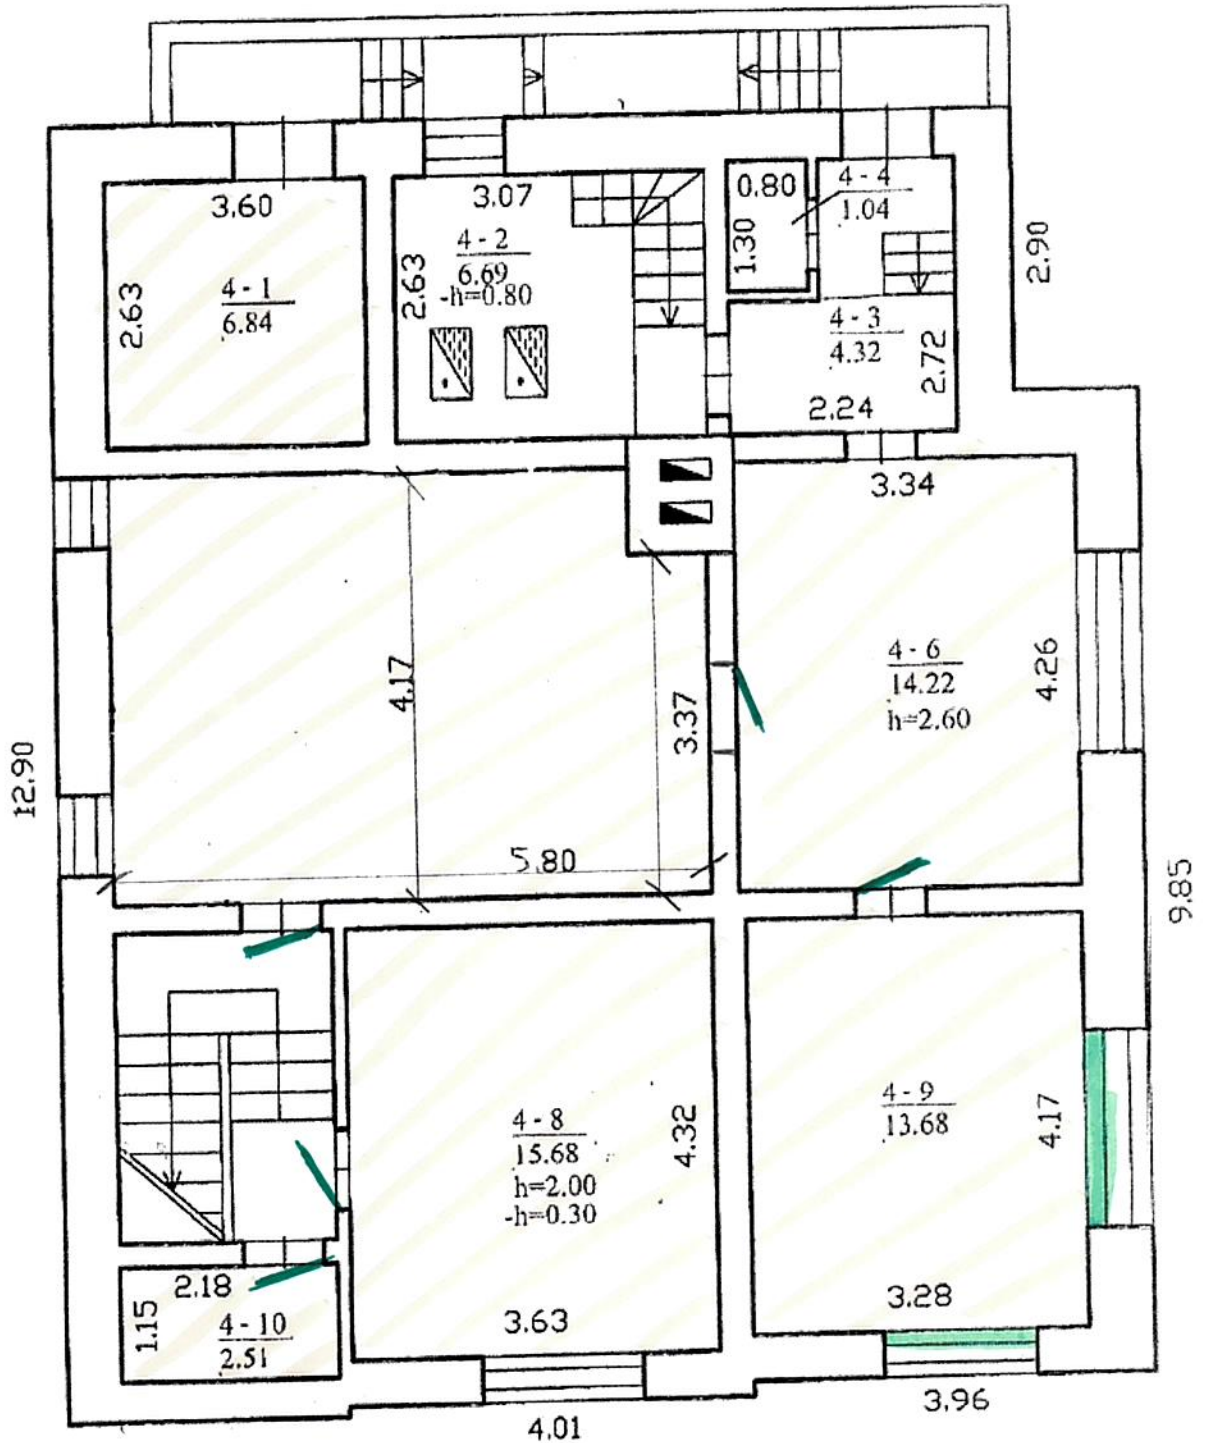
darbo atvėrai




demontuojamos durys

demontuojamos g/b konstrukcijos (aukštelė)

ADMINISTRACINIO PASTATO 1B 2P RADVILŲ G. 20, KĖDAINIUOSE RŪSIO PATALPŲ IŠDĖSTYMO SCHEMA

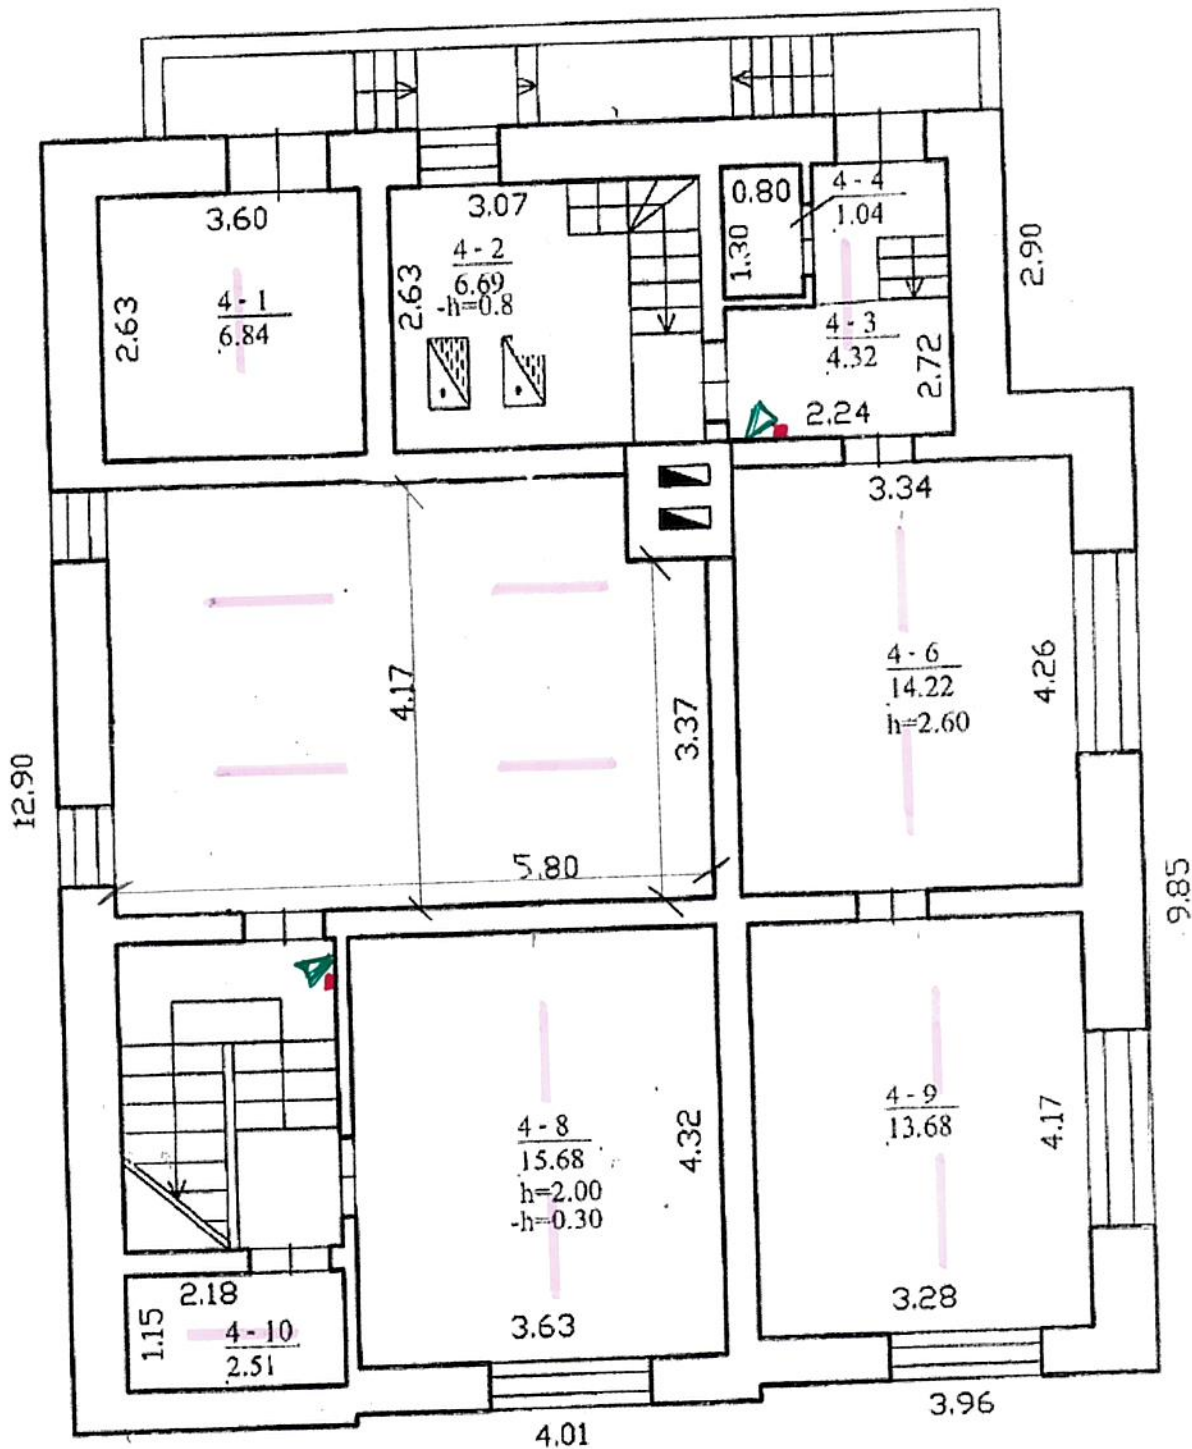
Priedas Nr. 2






-  naujos durys
-  užmūrijamos nišos
-  esami grindys demontavimas ir naujas įrengimas, betonuojant.

ADMINISTRACINIO PASTATO 1B 2P RADVILŲ G. 20, KĖDAINIUOSE RŪSIO PATALPŲ IŠDĖSTYMO SCHEMA

Priedas Nr. 3



-  LED šviestuvai
-  Gaisro sirena
-  Gaisro pavojaus mygtukas