




1 Situacijos schema

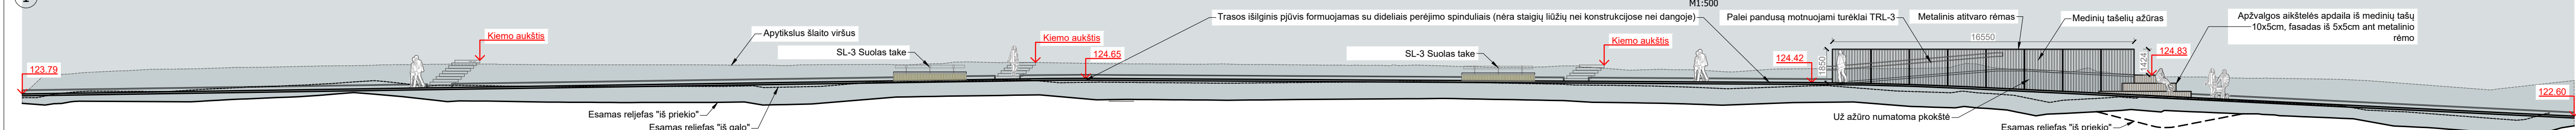


2 Išsklotinė

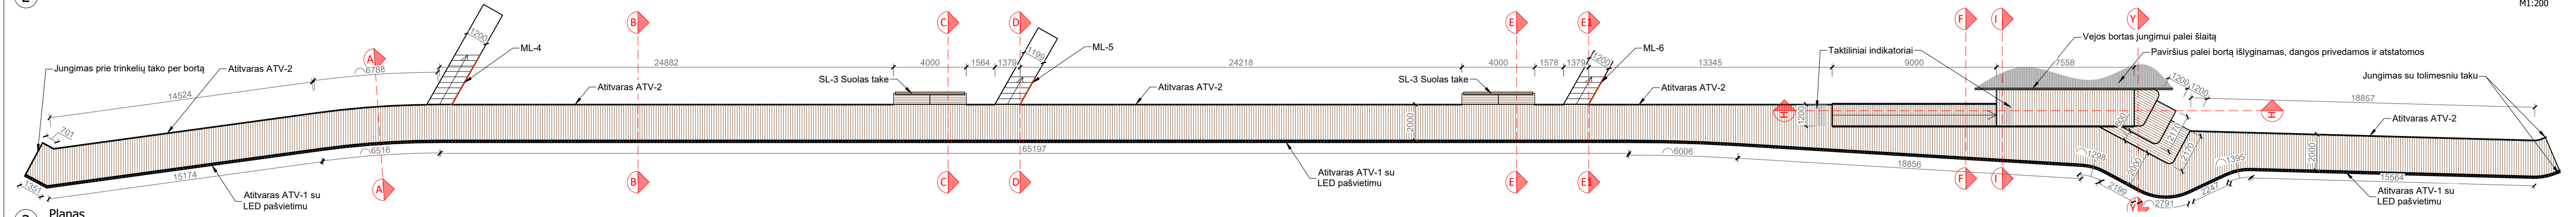


3 Planas

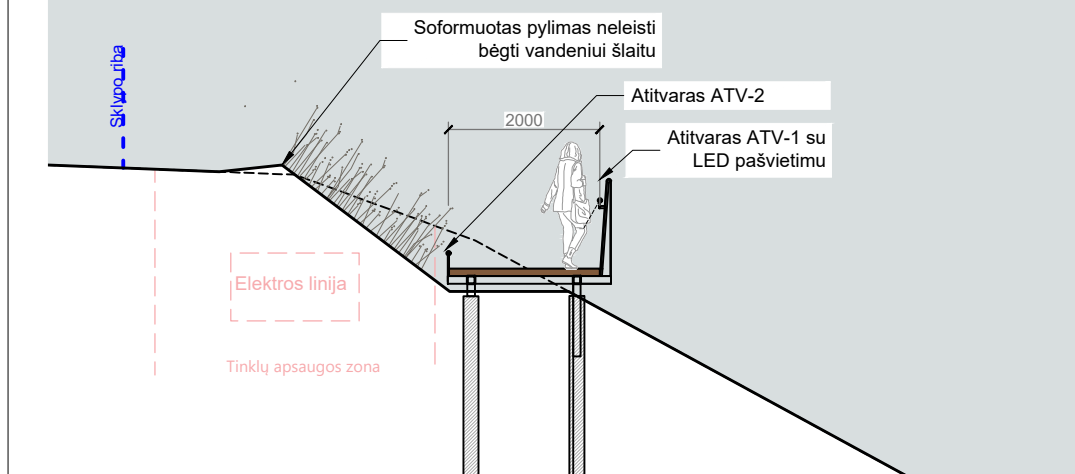


4 Pjūvis A-A

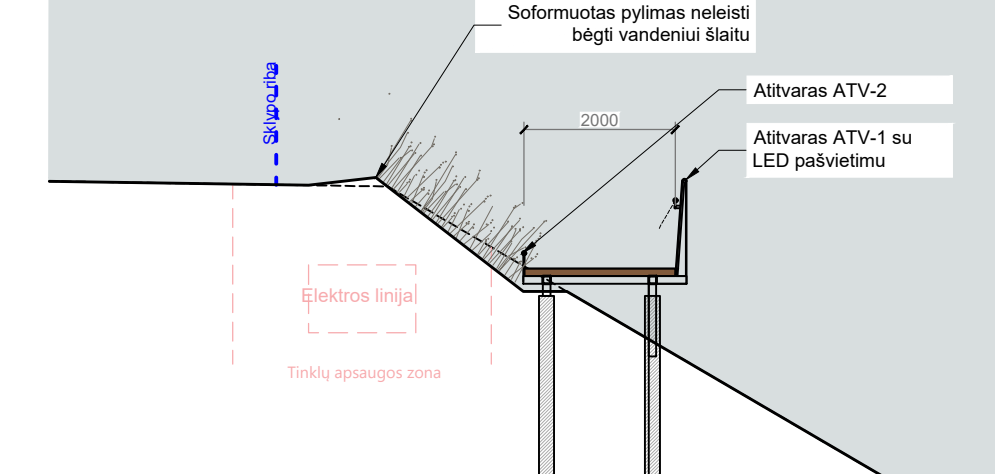


5 Pjūvis B-B

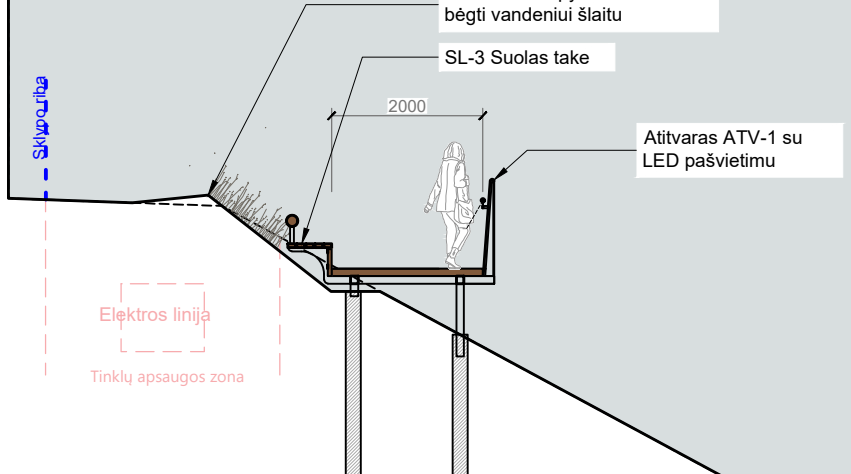


6 Pjūvis C-C

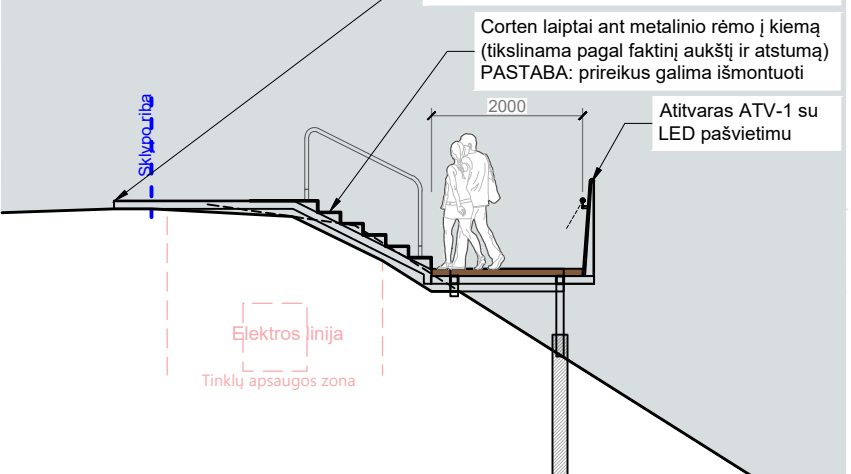


7 Pjūvis D-D

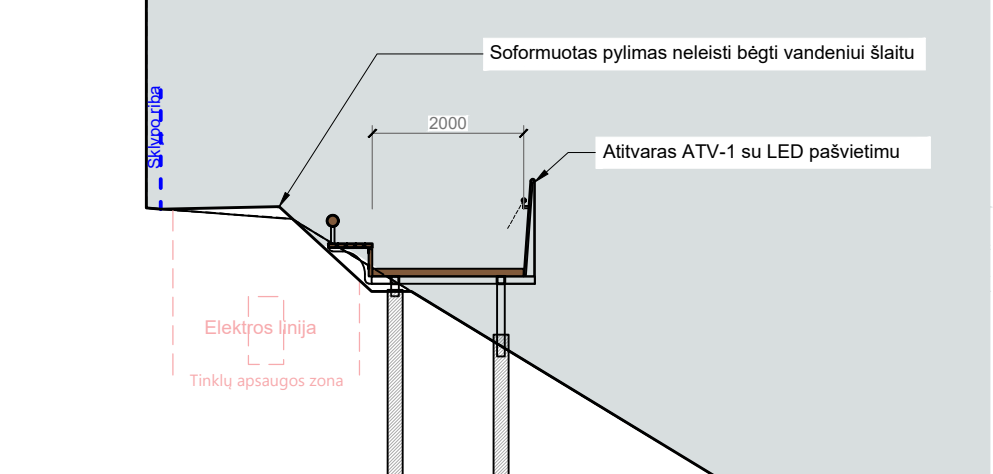


8 Pjūvis E-E

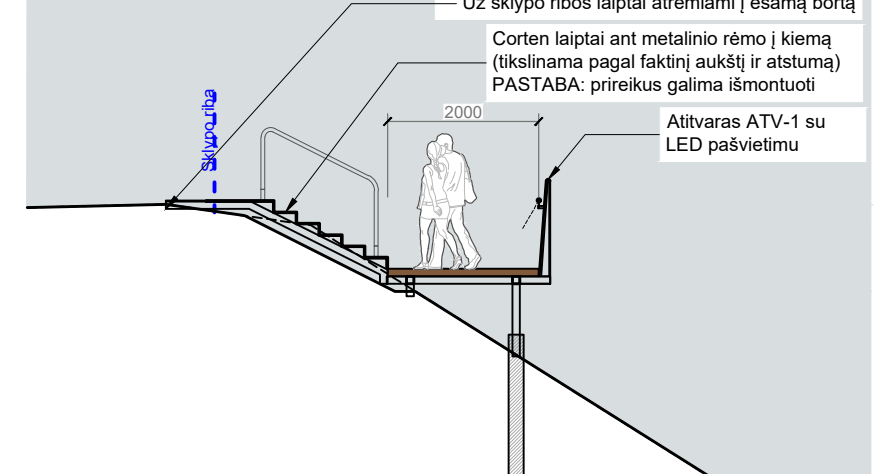


9 Pjūvis E1-E1

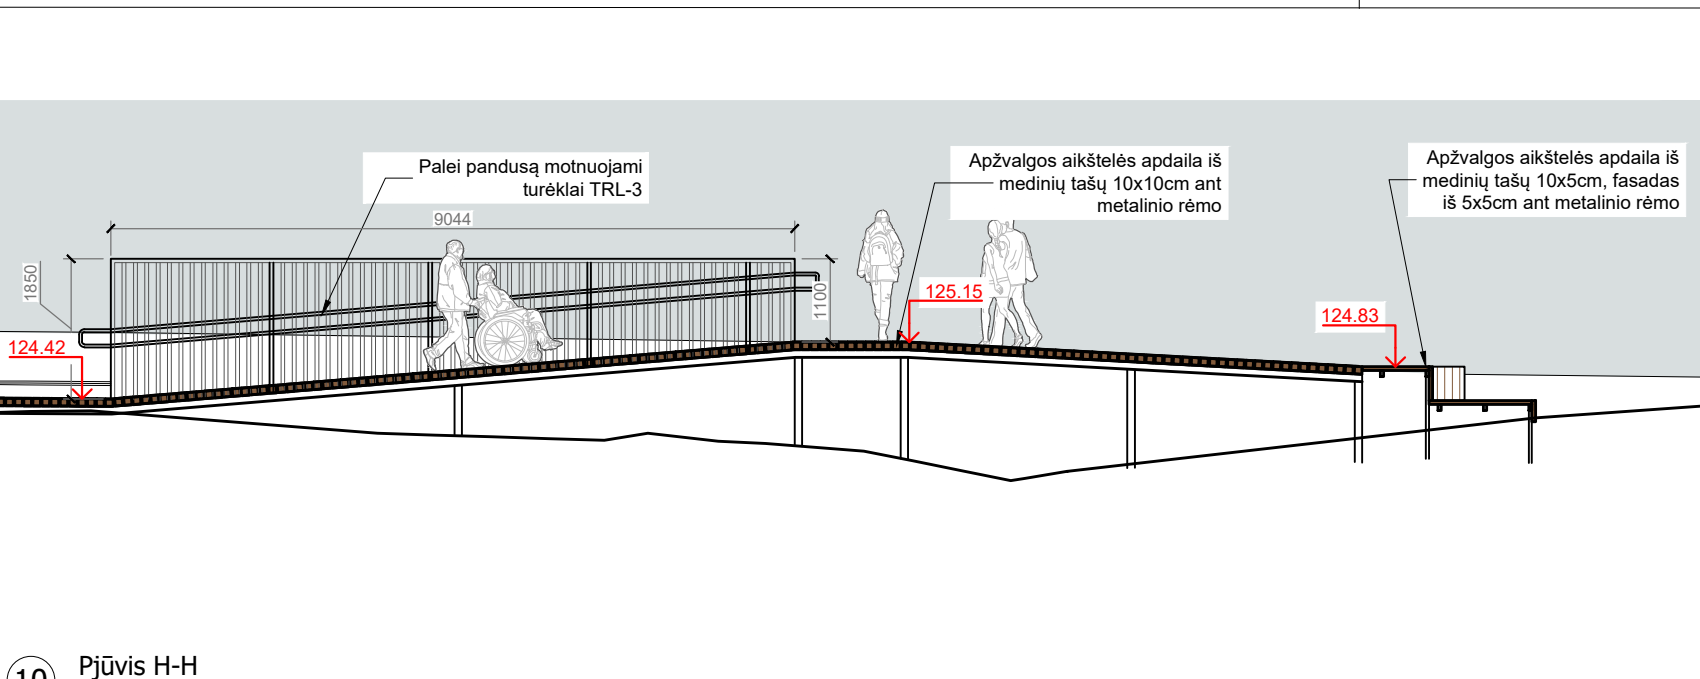


10 Pjūvis H-H

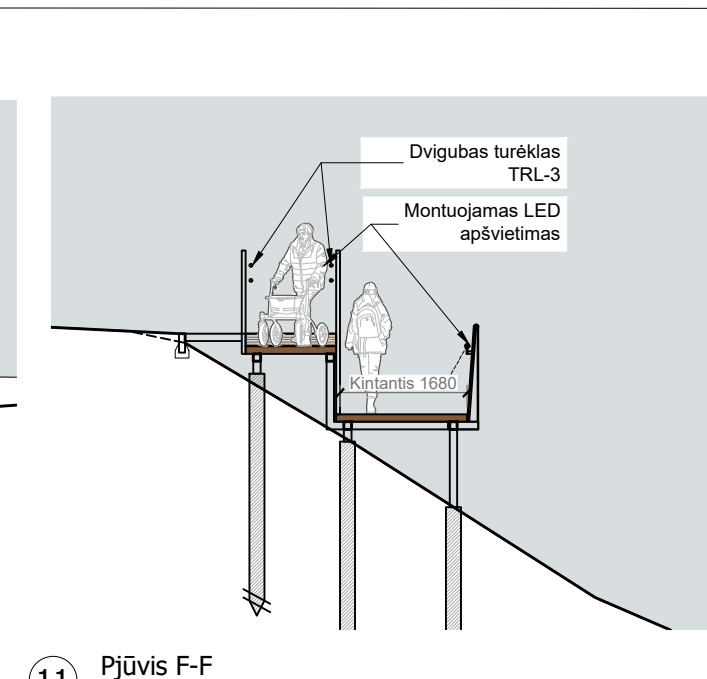

11 Pjūvis F-F

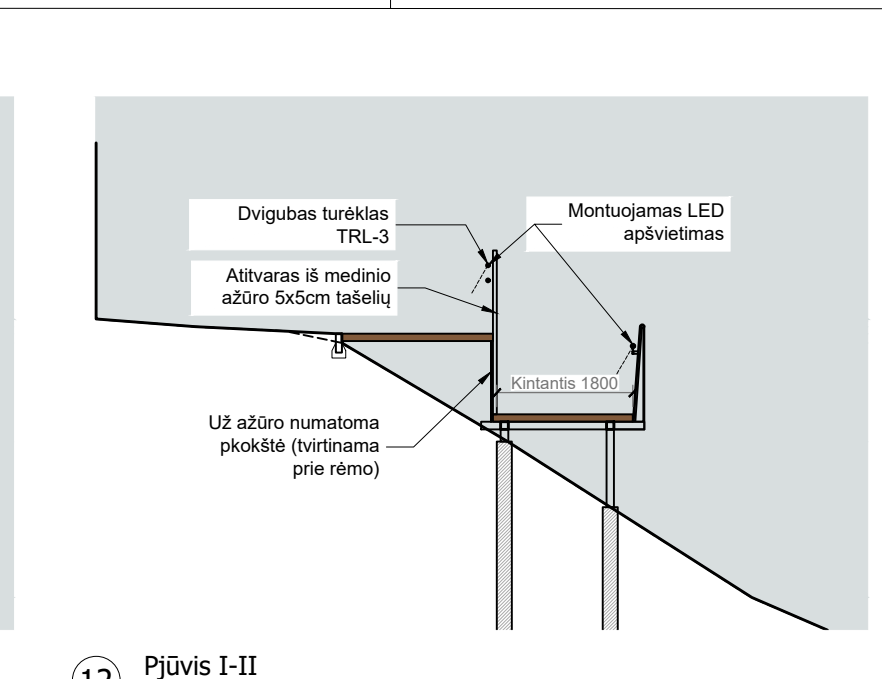


12 Pjūvis I-II

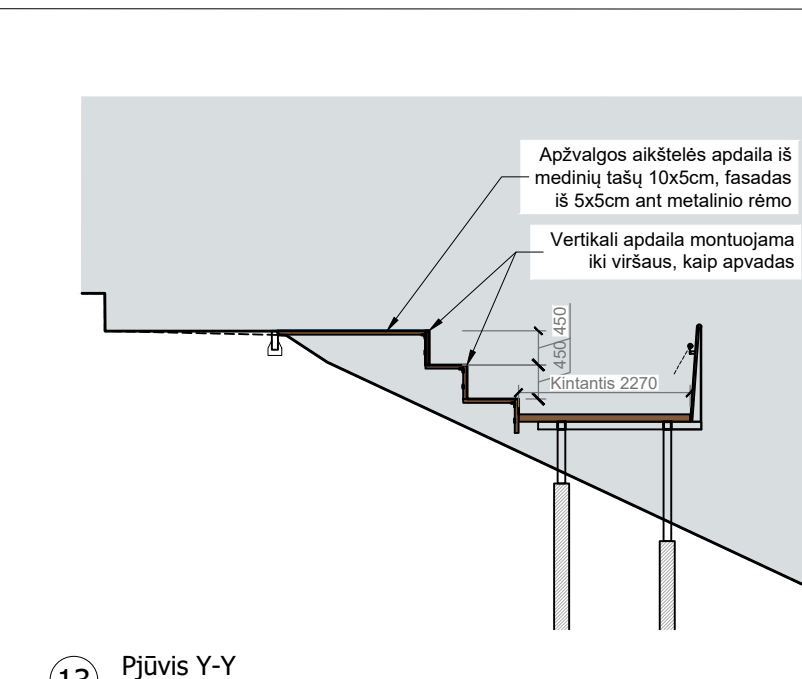

13 Pjūvis Y-Y


- PASTABOS:**
- Medinių tašų išilginis pjūvis yra tolygus, be lūžių, su didesniais perėjimo spinduliais, tiek laikančiose konstrukcijose, tiek dangoje. Pagrindinis išilginis tako nuolydis turėtų būti <5%.
 - Tako trasos sprendiniai tiesiogiai priklauso nuo esamų medžių kamienų. Geometrija tikslinama DP studijoje, vietoje nužymėjus projektuojamo tako trasą ir faziškai vertinant galimas polių vietas, atsižvelgiant į esamus saugomus želdinius ir pritarus projekto autoriams.
 - Tako jungtys su aplinkinėmis teritorijomis (laiptais, tako galais ir pan.) koreguojamos pagal faktą ir tikslinant projektą.
 - Galimi minimalūs esamo šlaito tvarkymo darbai po tako arba tako įrengimo darbų metu.
 - Tako danga formuojama iš vientisų tašų, jei reikalingas sudurimas, turėtų būti užtikrintas konstrukcinis stabilumas ir pateikiamas detalus mažgas projekto autoriams.
 - Tako konstrukciniai sprendimai pateikiami SK dalyje.

0	2025-04	Statybą leidžiančiam dokumentui gauti	
LAIDA	IŠLEIDIMO DATA	LAIDOS STATUSAS, KEITIMO PRIEŽASTIS (JEI TAIKOMA)	
KVAL. PATV. DOK. NR.		STATINIO PROJEKTO PAVADINIMAS SKVERO TIES S. ŽUKAUSKO G. 21, 22, 23 NAMAI, VILNIUJE, STATYBOS PROJEKTAS	
A 1592	PV	Viktorija Bogdanovienė	STATINIO NUMERIS IR PAVADINIMAS, DOKUMENTO PAVADINIMAS
A 1592	PDV	Viktorija Bogdanovienė	XX - visi statiniai
	Arch.	Paulius Jonys	MEDINIS TAKAS
	Arch.	Rūta Astasevičiūtė	
Vilniaus miesto savivaldybė Konstitucijos pr. 3, LT-09601 Vilnius		DOKUMENTO ŽYMUO VP 22.516-00-TP-SA-BR.4	LAPŲ 1 2

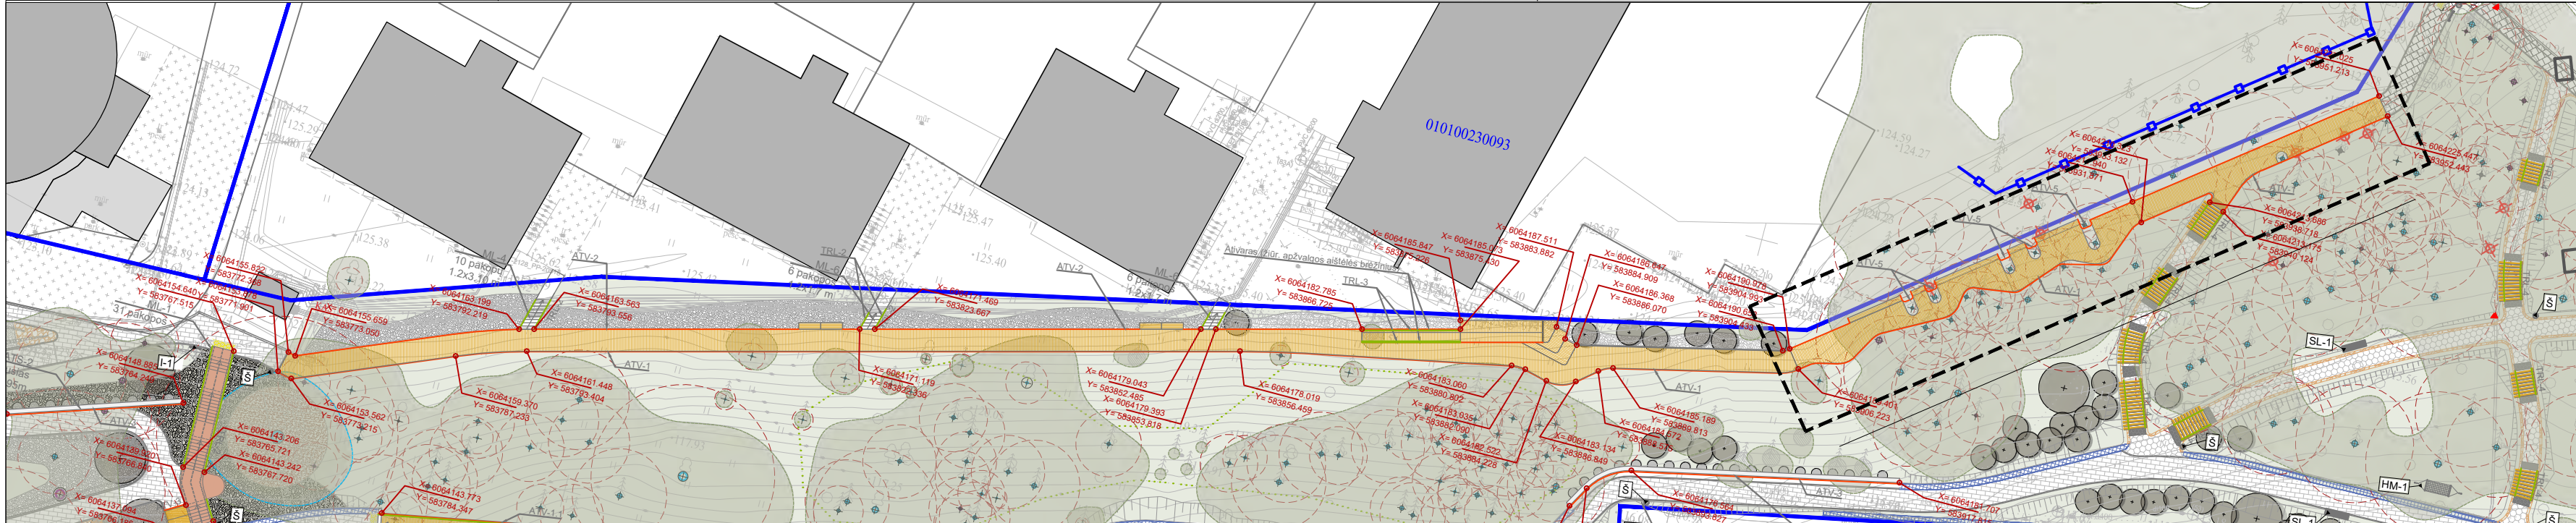


1 Situacijos schema

M1:500

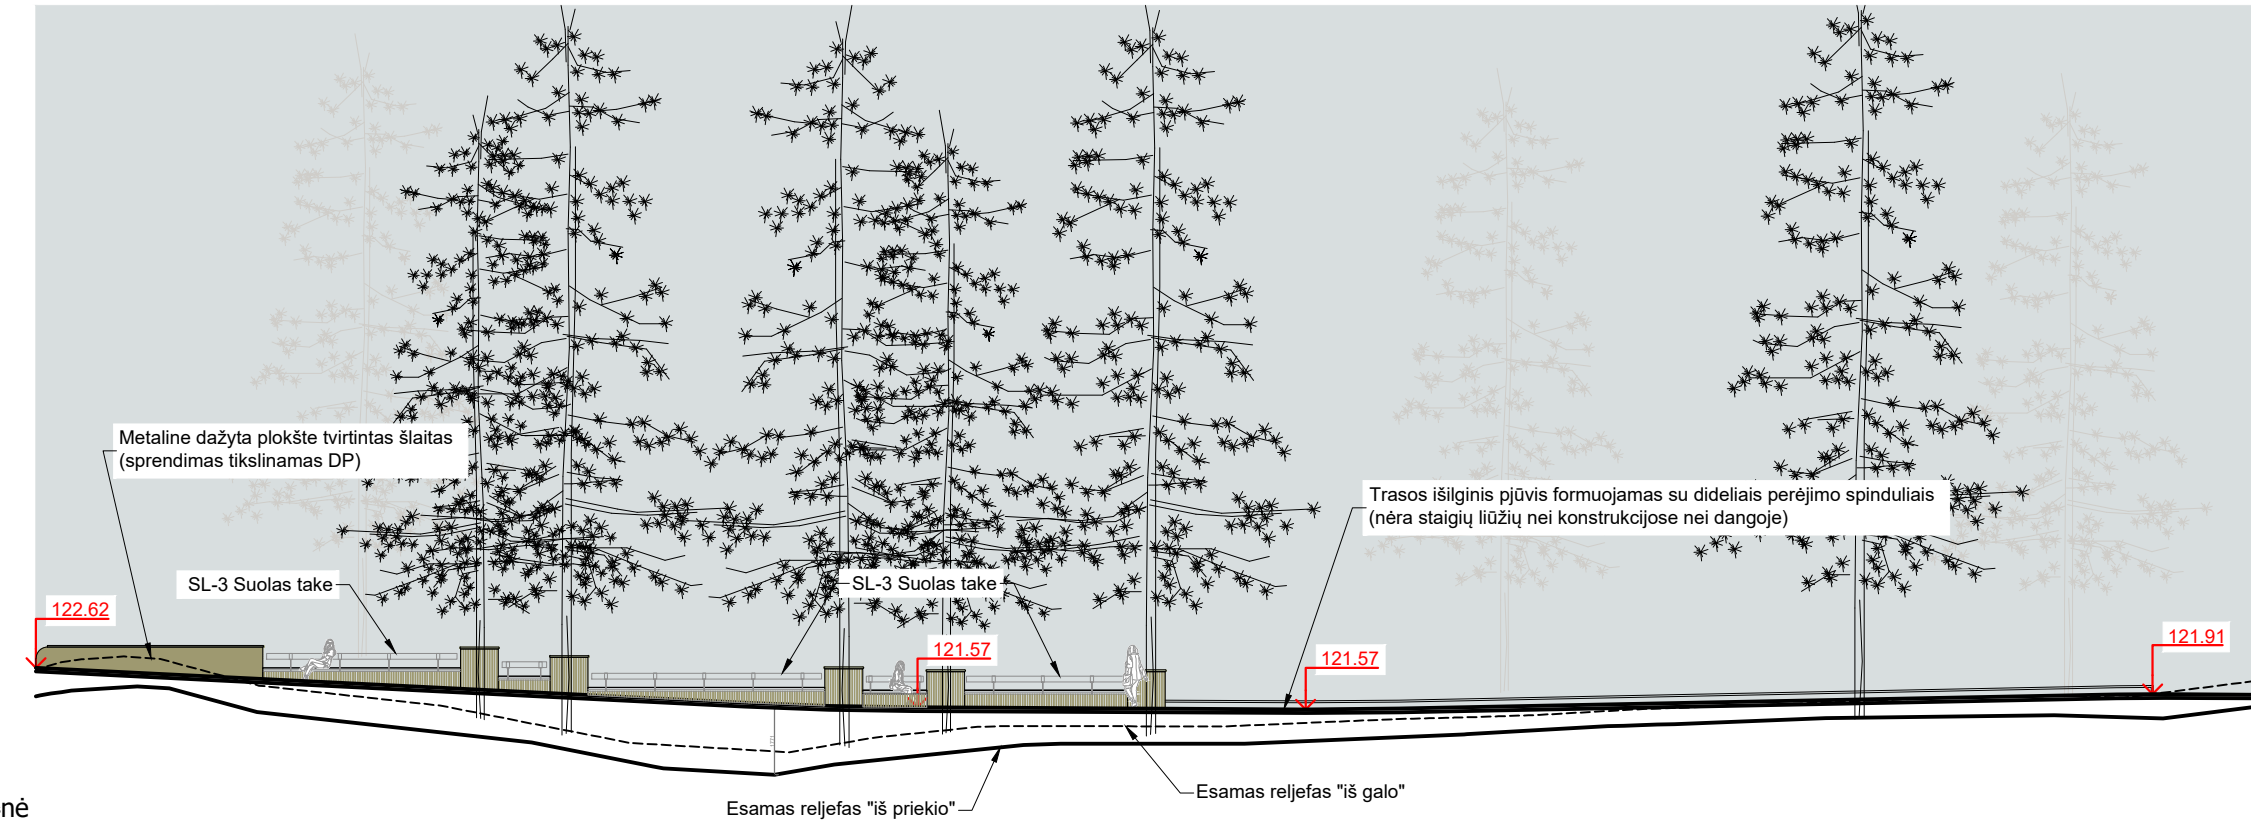


2 Išsklotinė

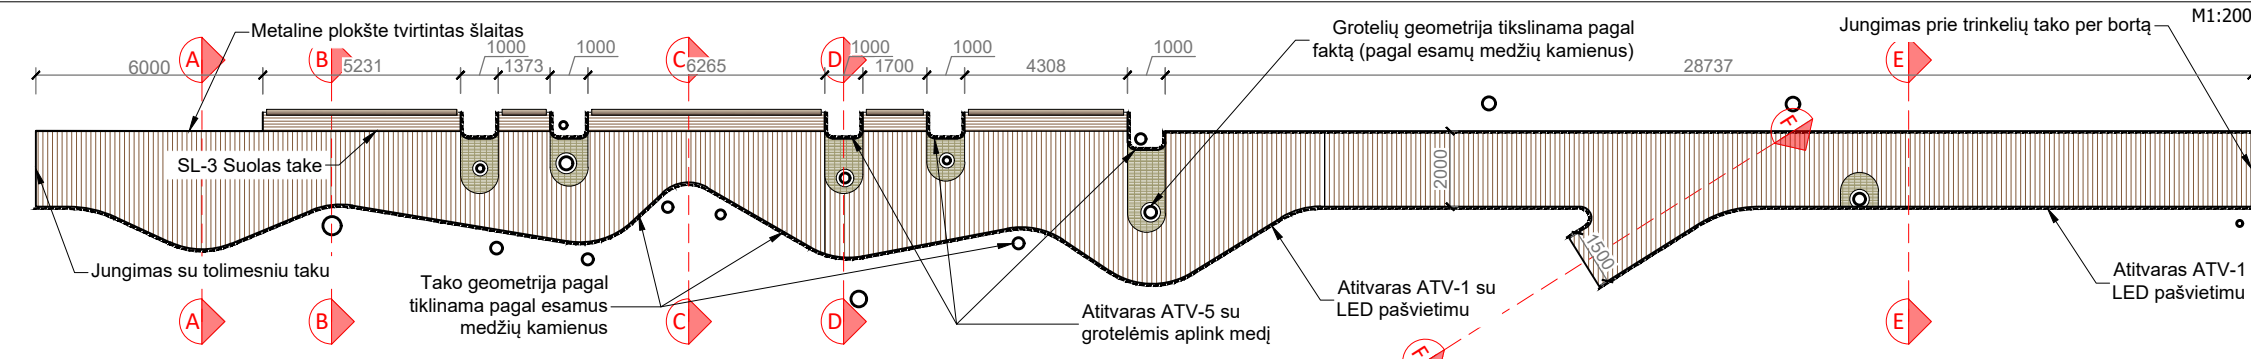


3 Planas

M1:200

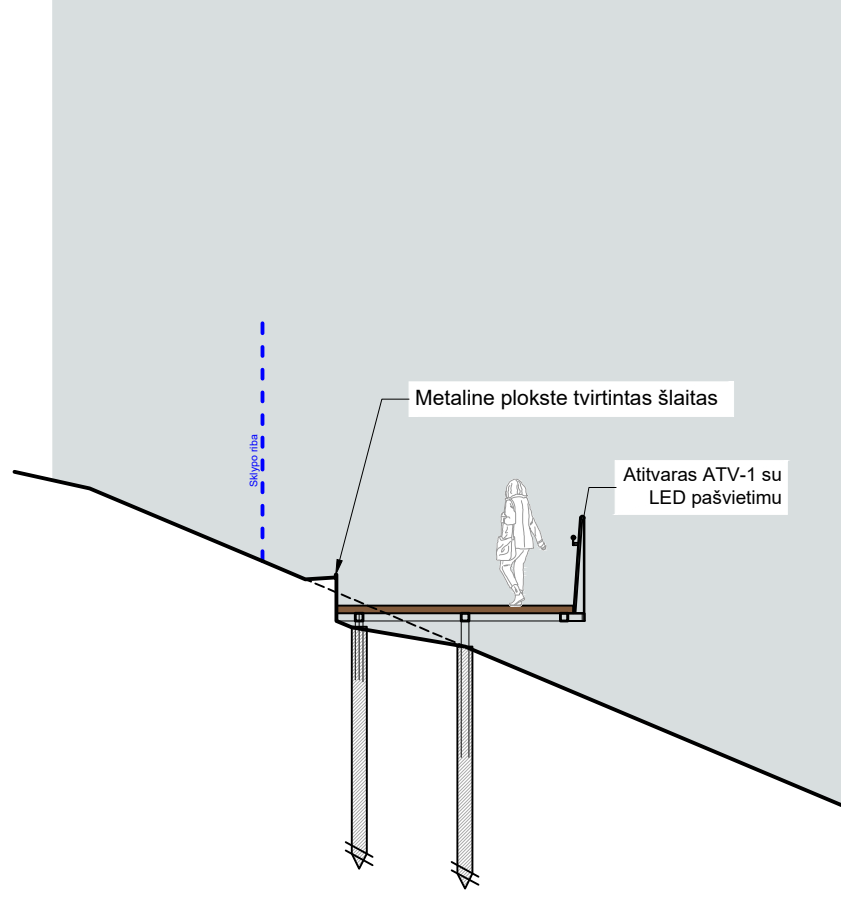


4 Pjūvis A-A

M1:100

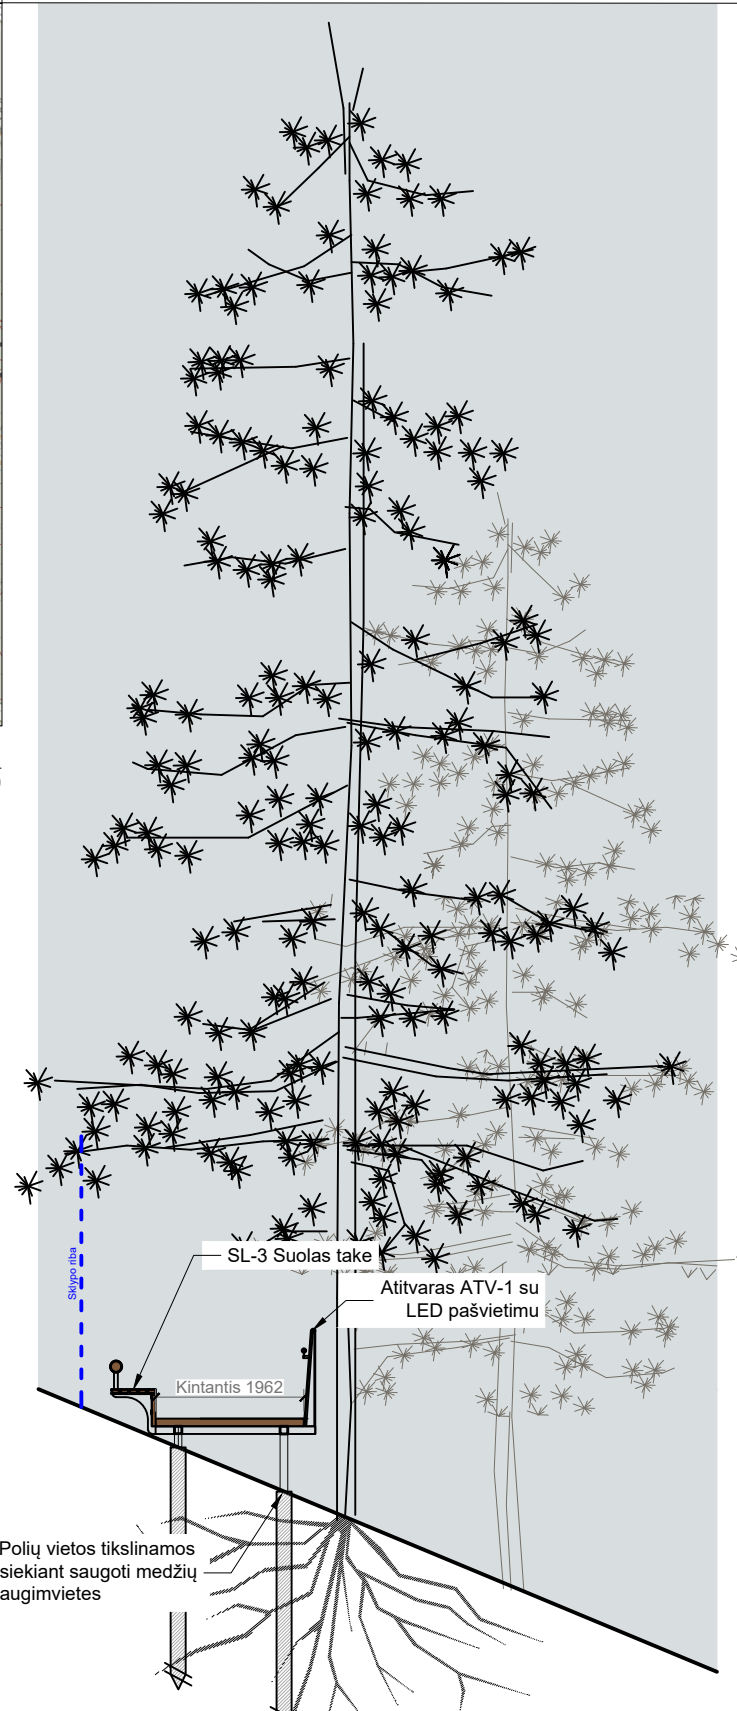


5 Pjūvis B-B

M1:100

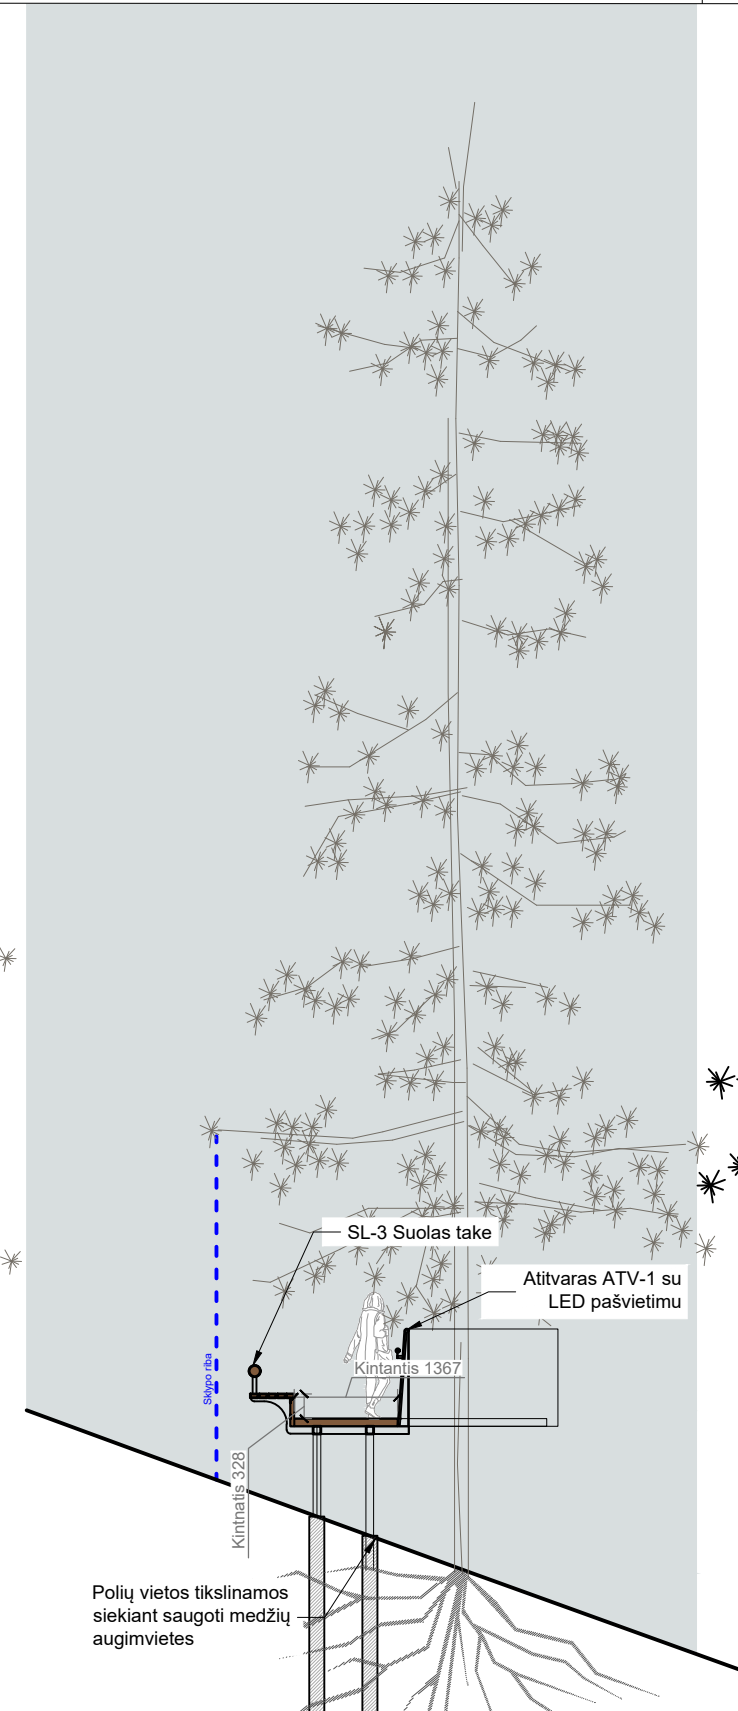


6 Pjūvis C-C

M1:100

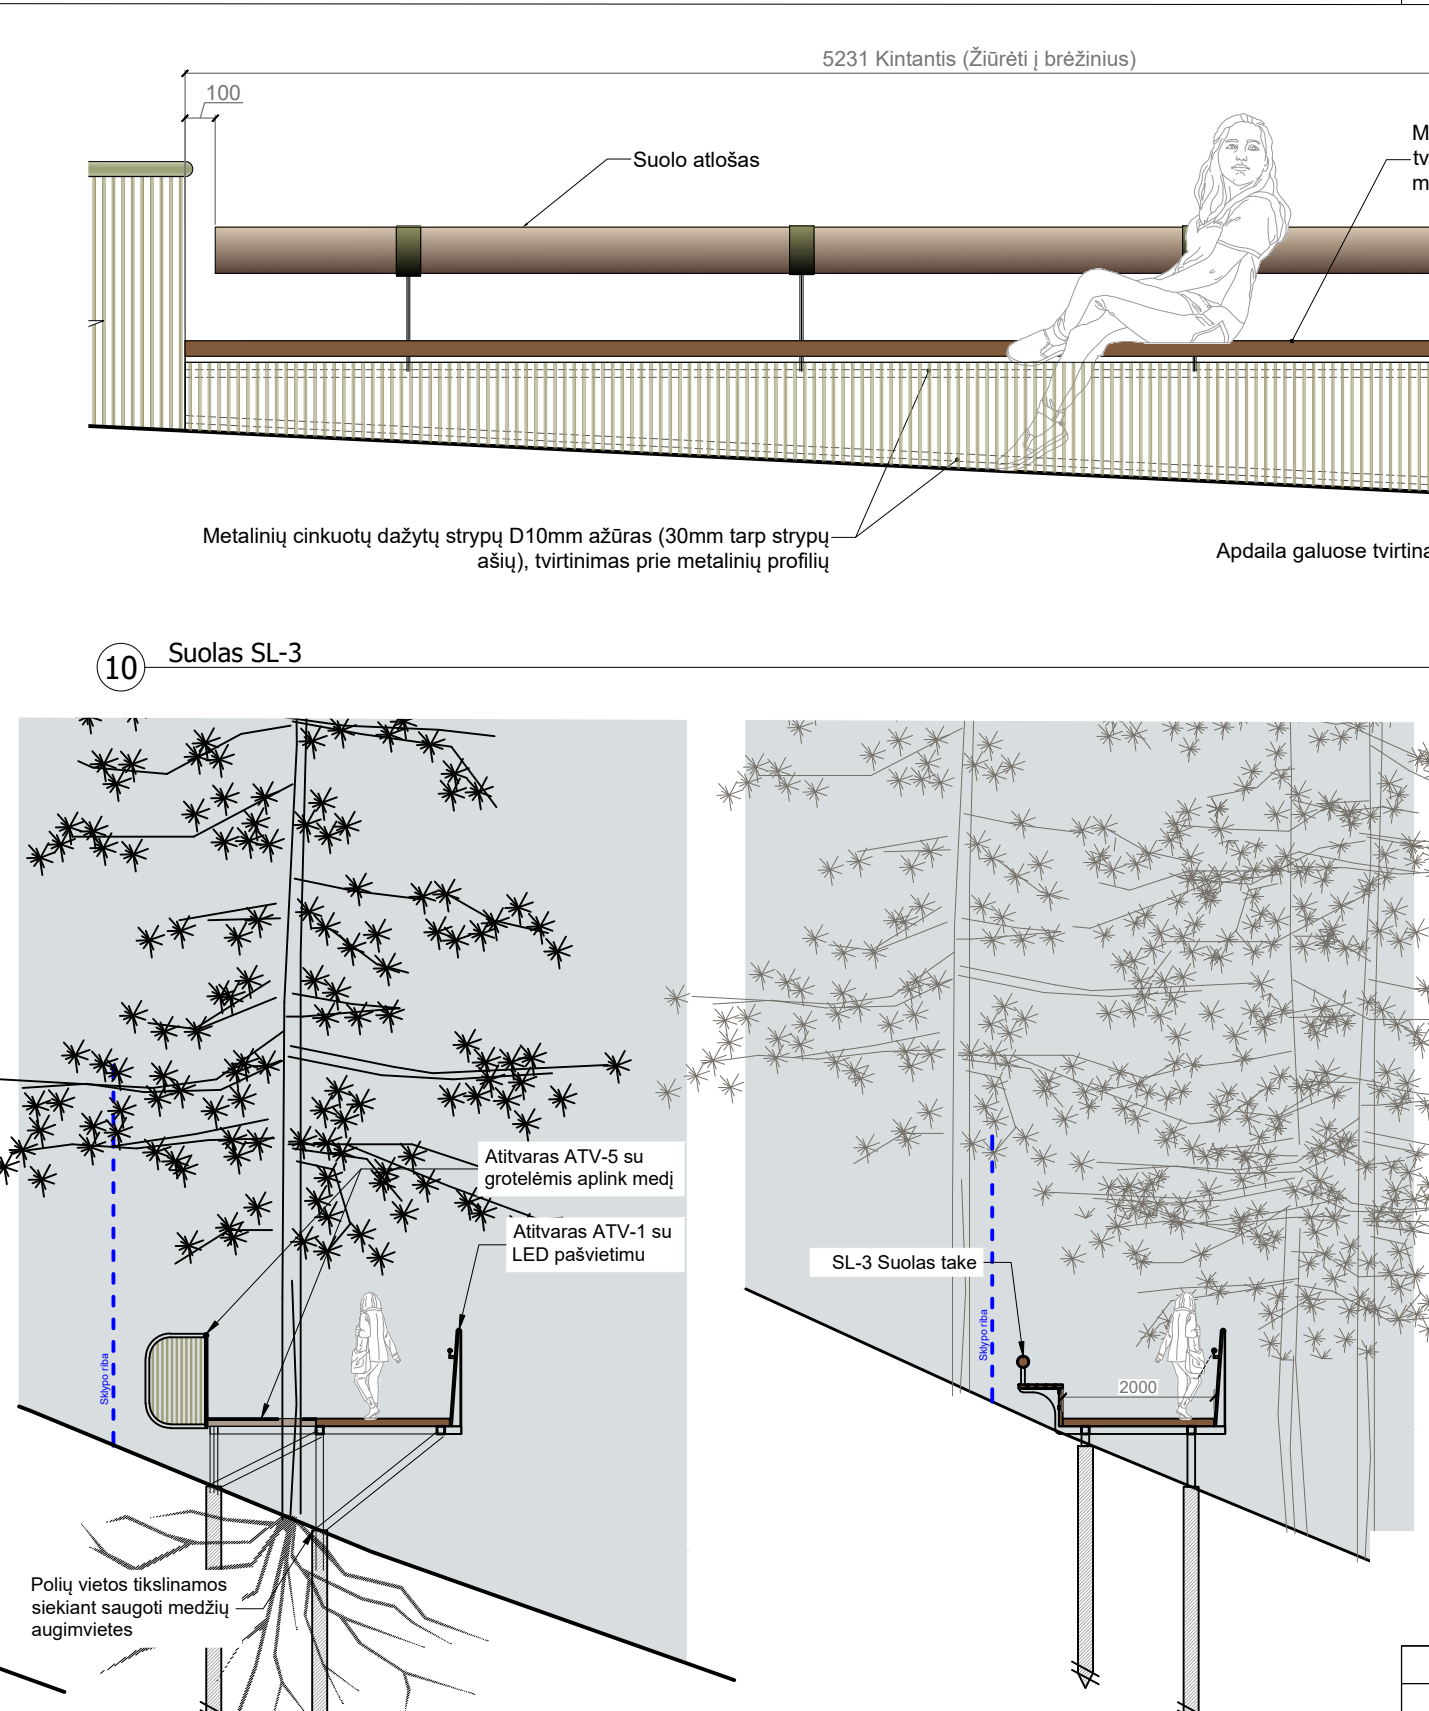


7 Pjūvis D-D

M1:100

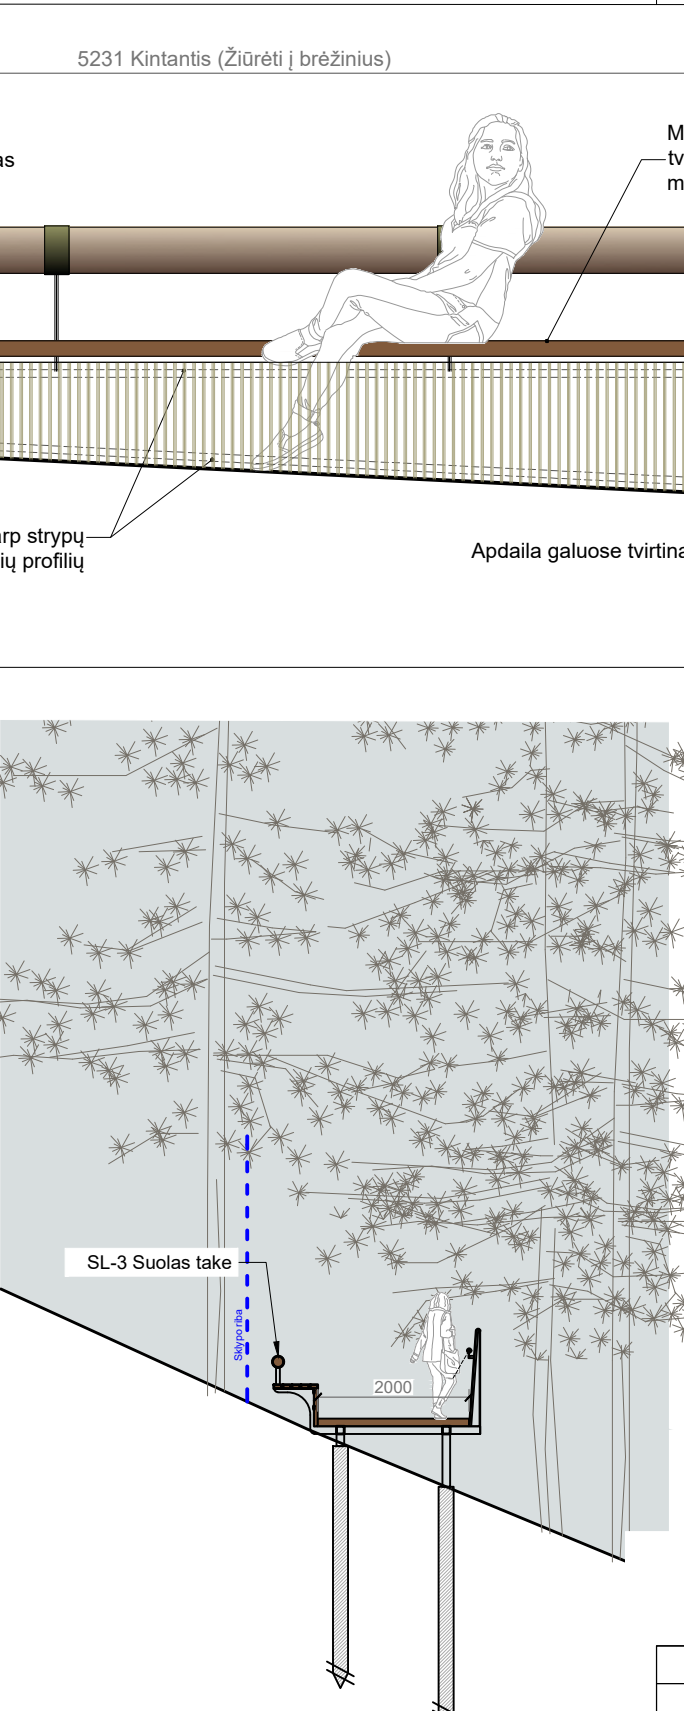


8 Pjūvis E-E

M1:100

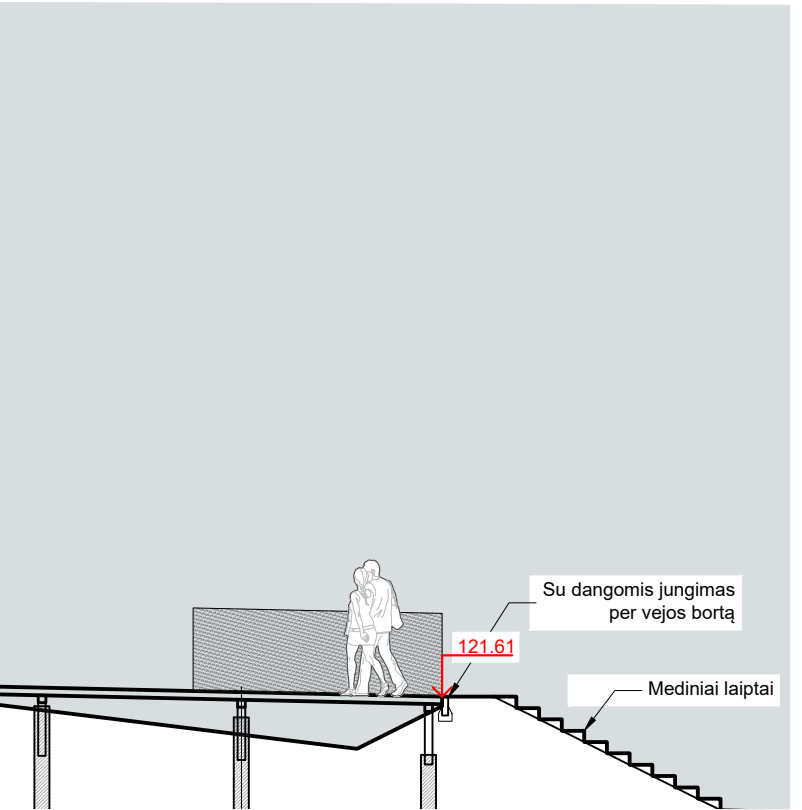


9 Pjūvis F-F

M1:100

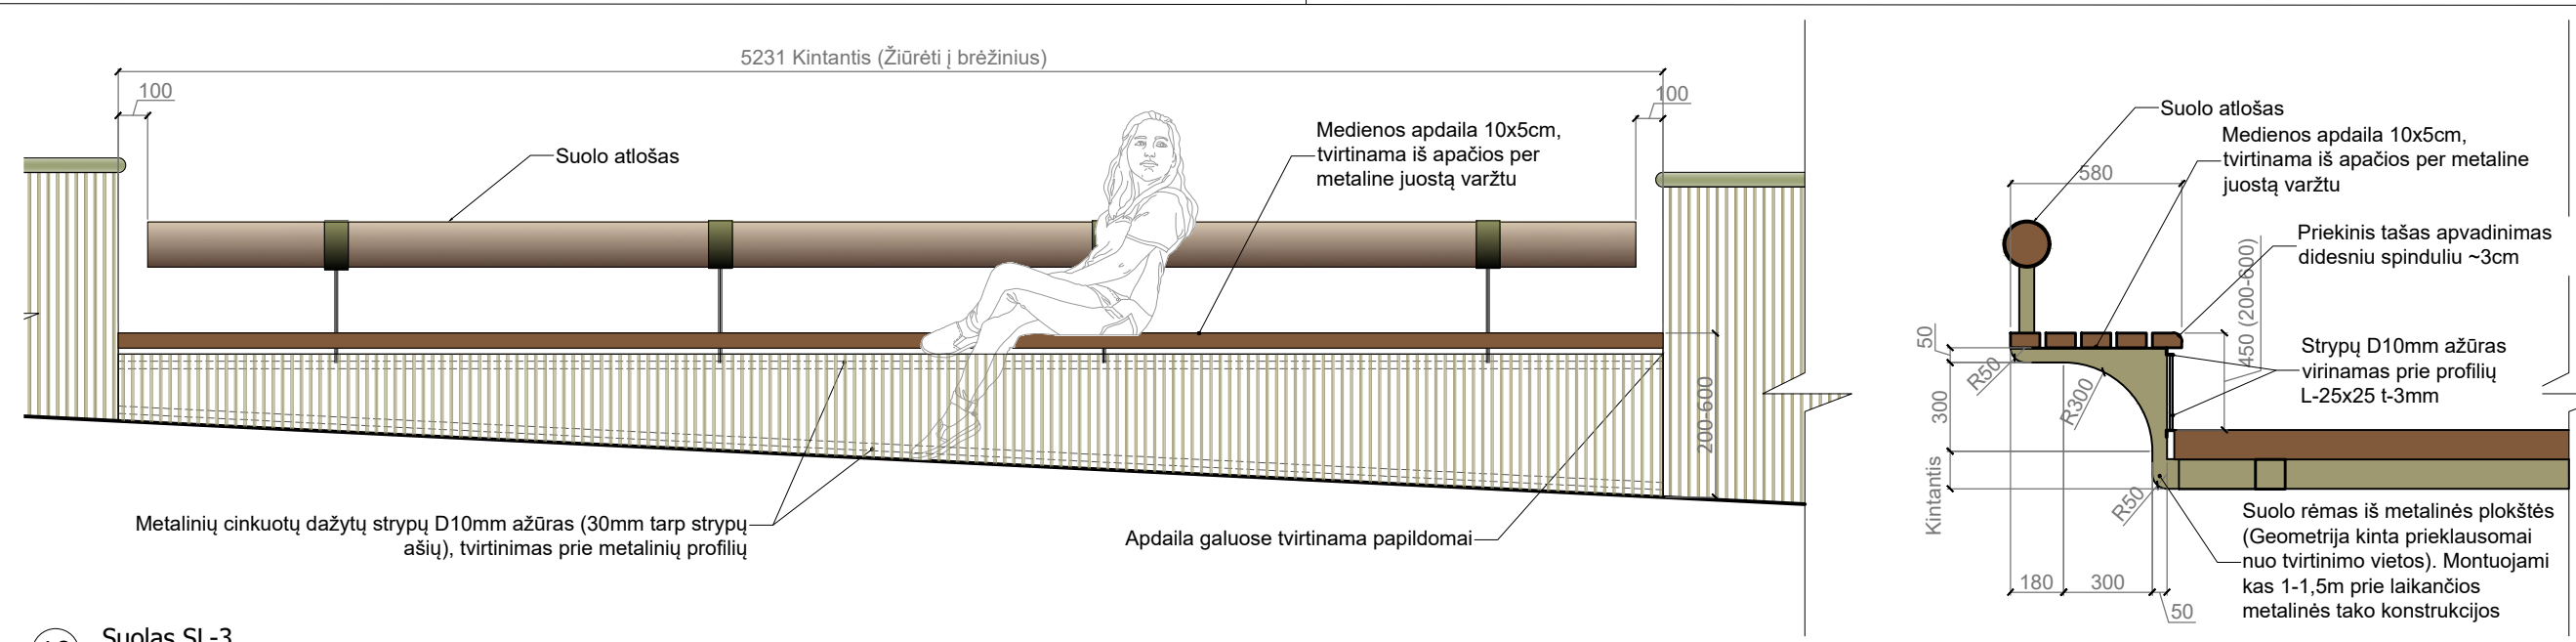


M1:20

0	2025-04	Statybą leidžiančiam dokumentui gauti	
LAIDA	IŠLEIDIMO DATA	LAIDOS STATUSAS, KEITIMO PRIEŽASTIS (JEI TAIKOMA)	
KVAL. PATV. DOK. NR.		STATINIO PROJEKTO PAVADINIMAS SKVERO TIES S. ŽUKAUSKO G. 21, 22, 23 NAMAI, VILNIUJE, STATYBOS PROJEKTAS	
A 1592	PV	Viktorija Bogdanovienė	STATINIO NUMERIS IR PAVADINIMAS, DOKUMENTO PAVADINIMAS
A 1592	PDV	Viktorija Bogdanovienė	XX - visi statiniai
	Arch.	Paulius Jonys	MEDINIS TAKAS
	Arch.	Rūta Astasevičiūtė	
Vilniaus miesto savivaldybė Konstitucijos pr. 3, LT-09601 Vilnius		DOKUMENTO ŽYMUO VP 22.516-00-TP-SA-BR.4	LAPŲ 2
			LAPŲ 2

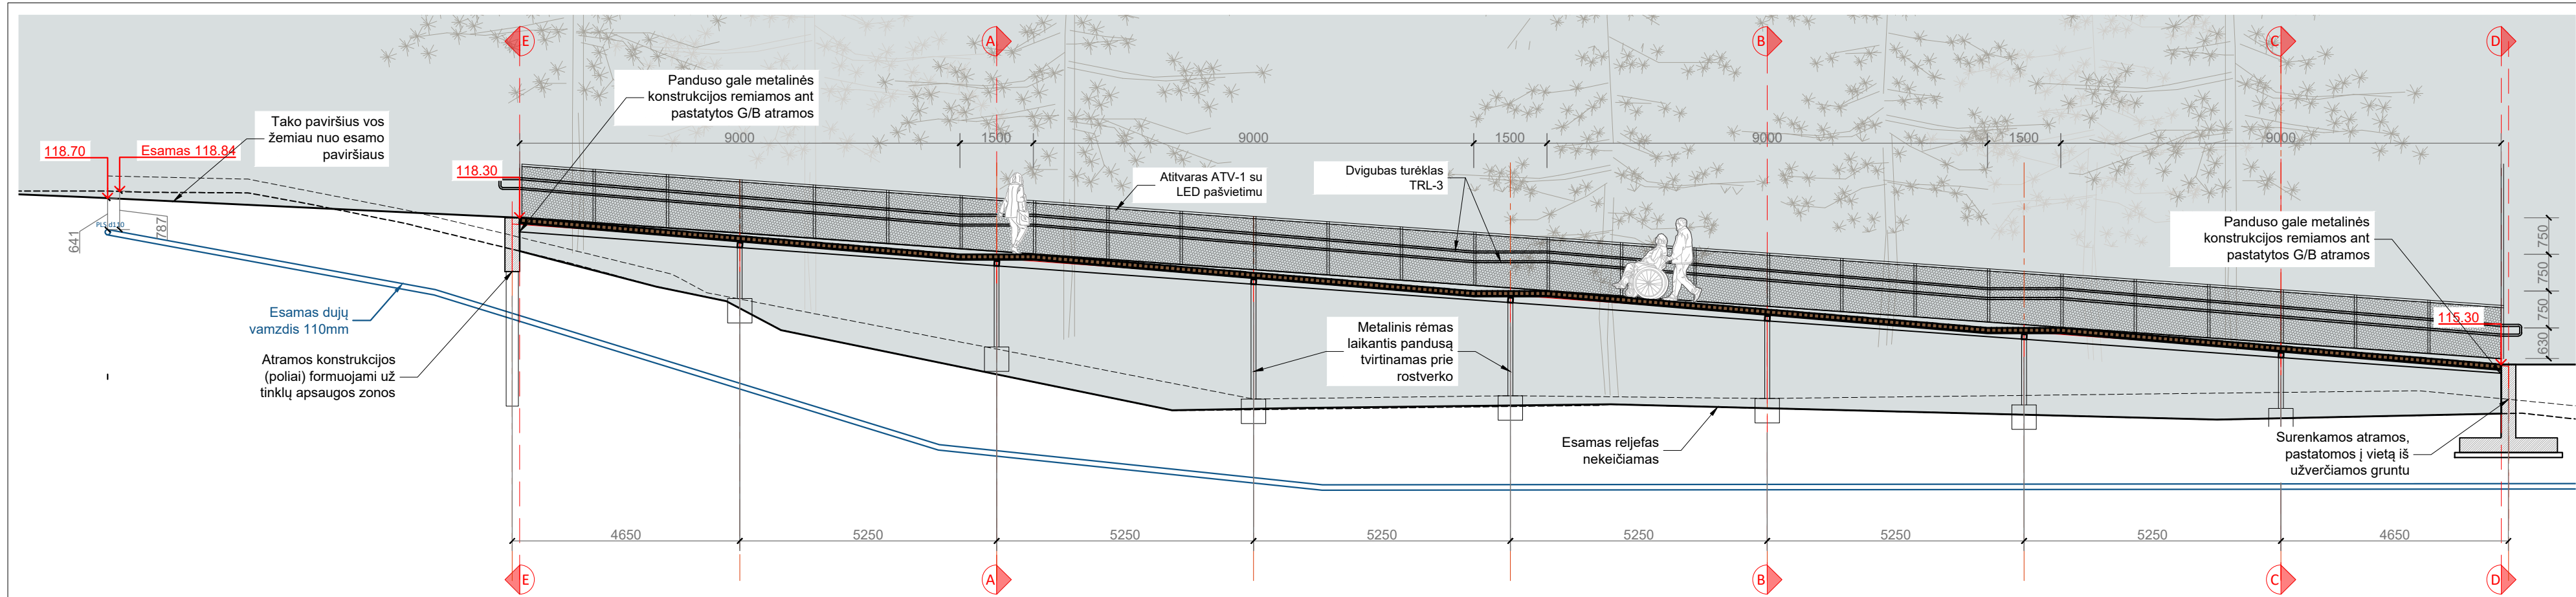


1 Išilginis panduso pjūvis

M1:100

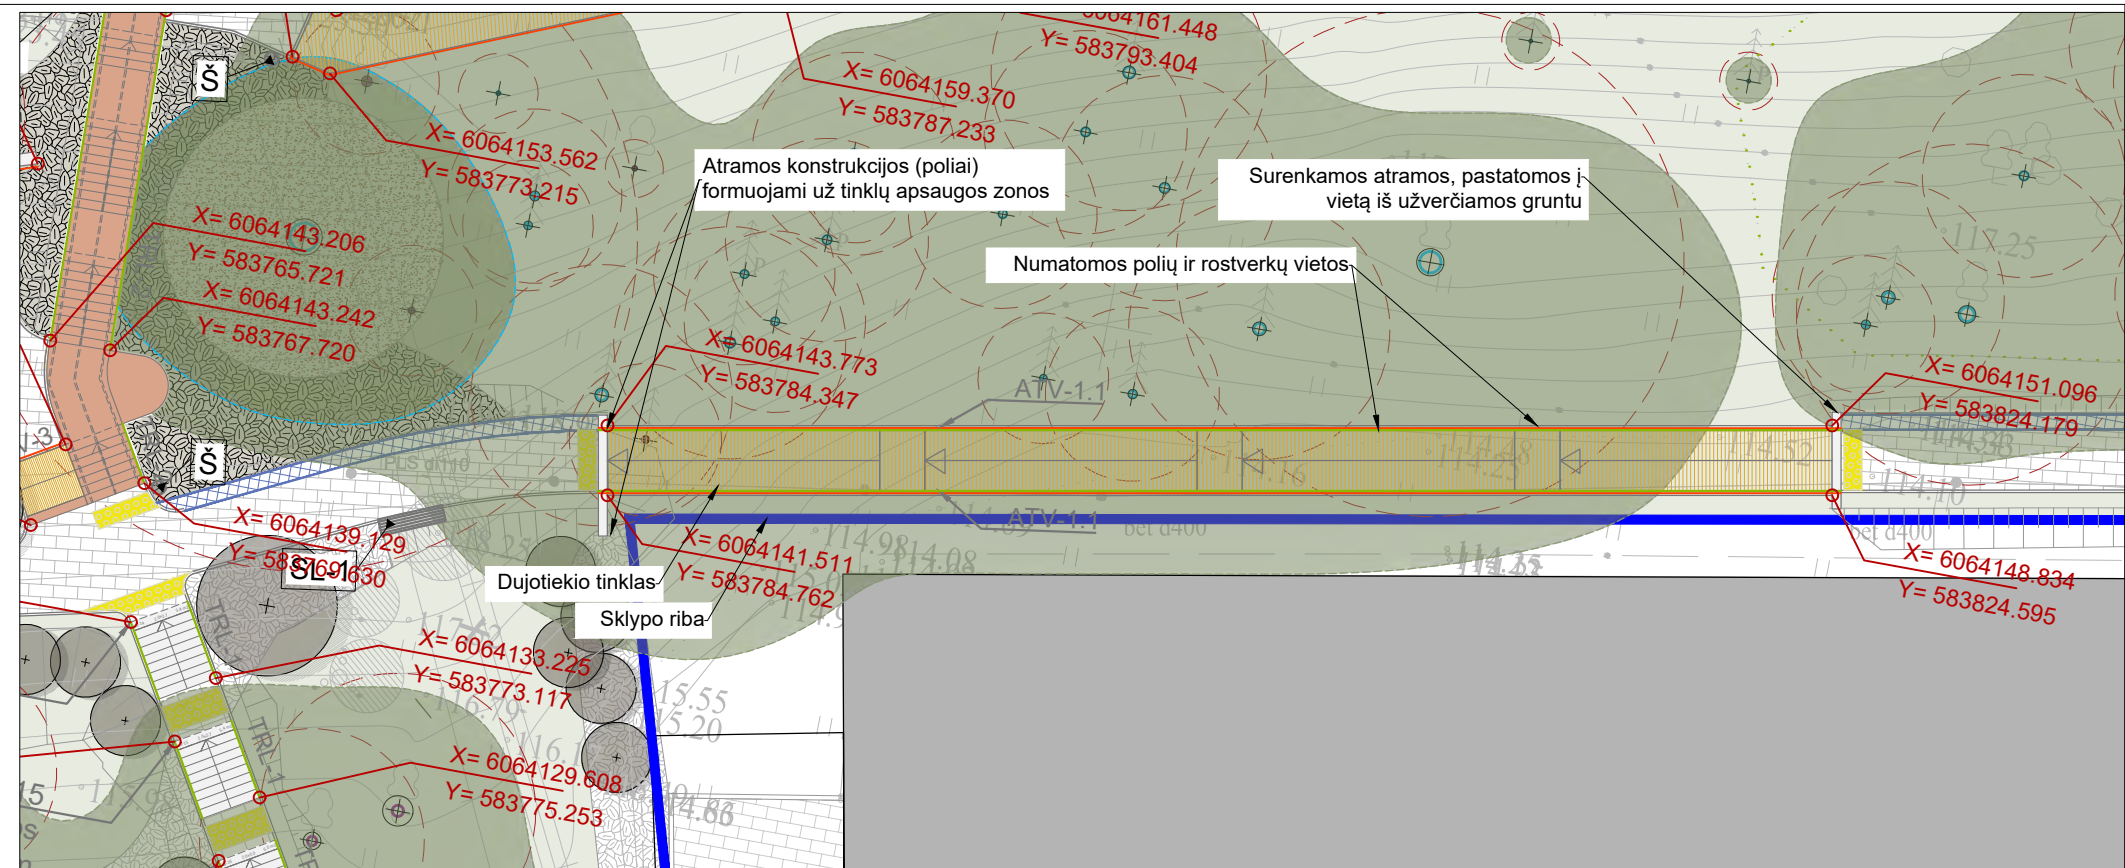


7 Schema

M1:250

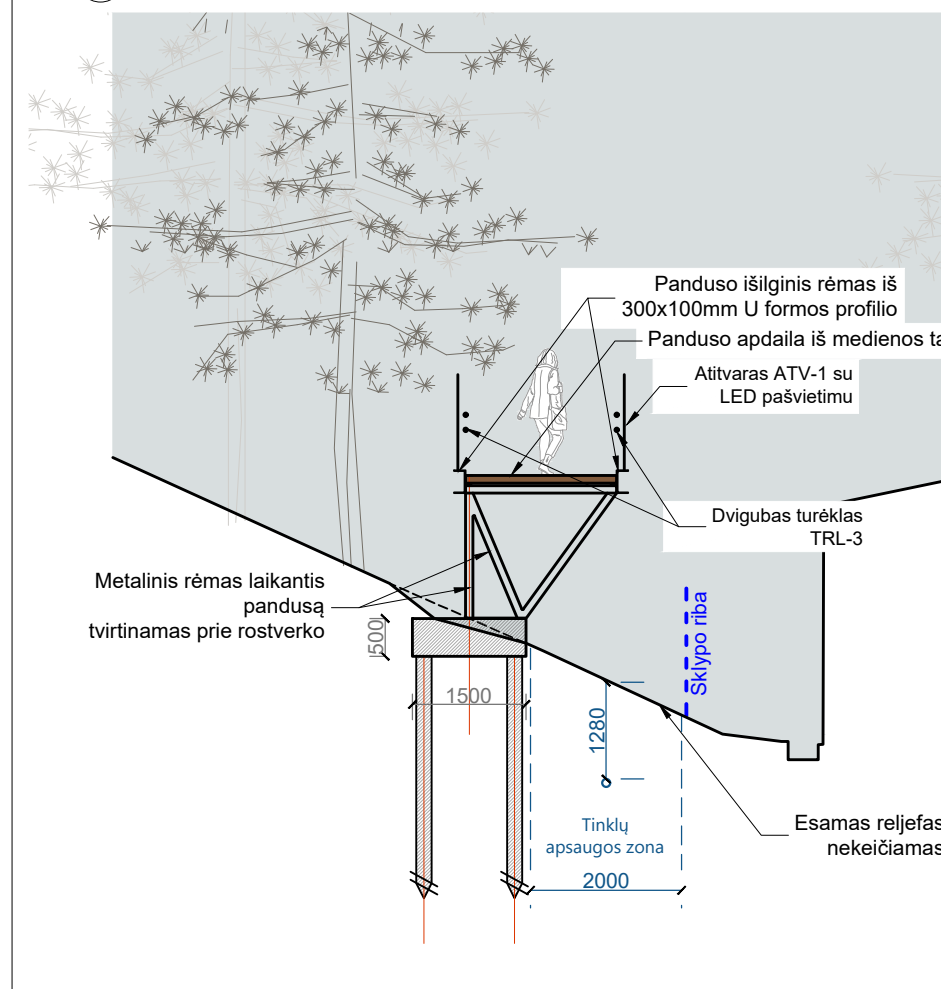


2 Panduso pjūvis A-A

M1:100

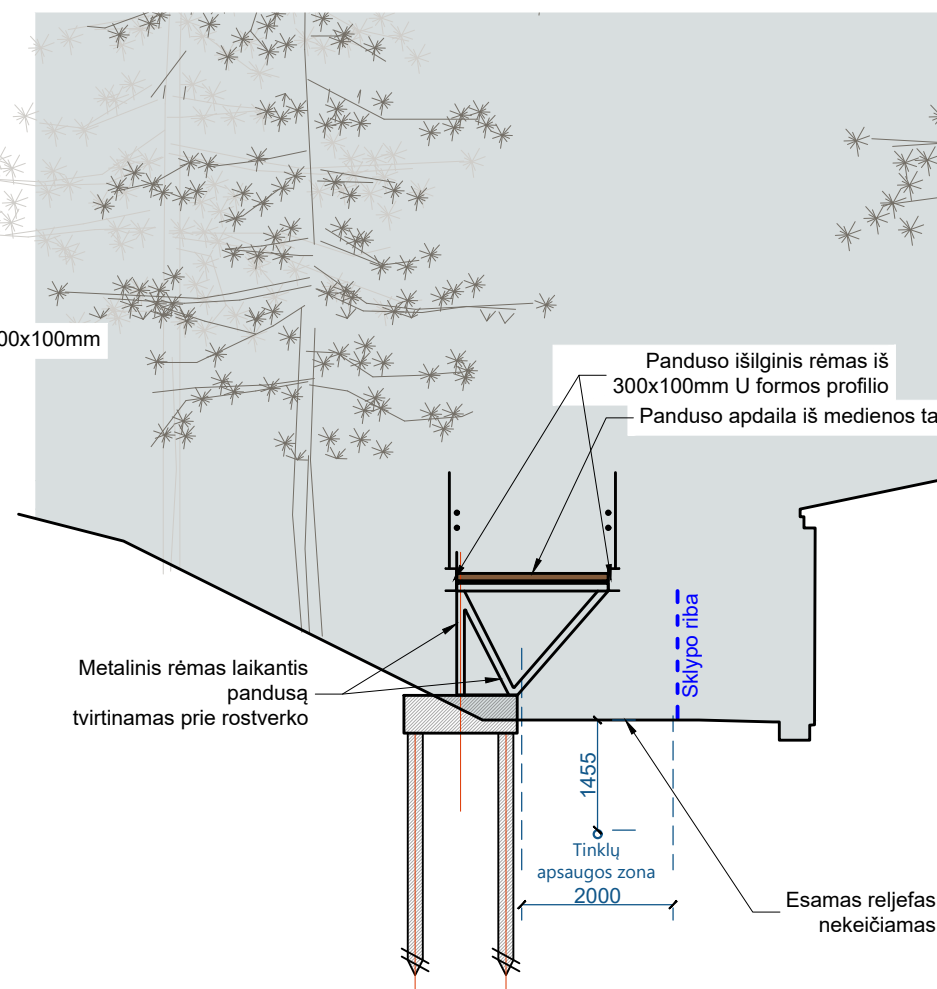


3 Panduso pjūvis B-B

M1:100

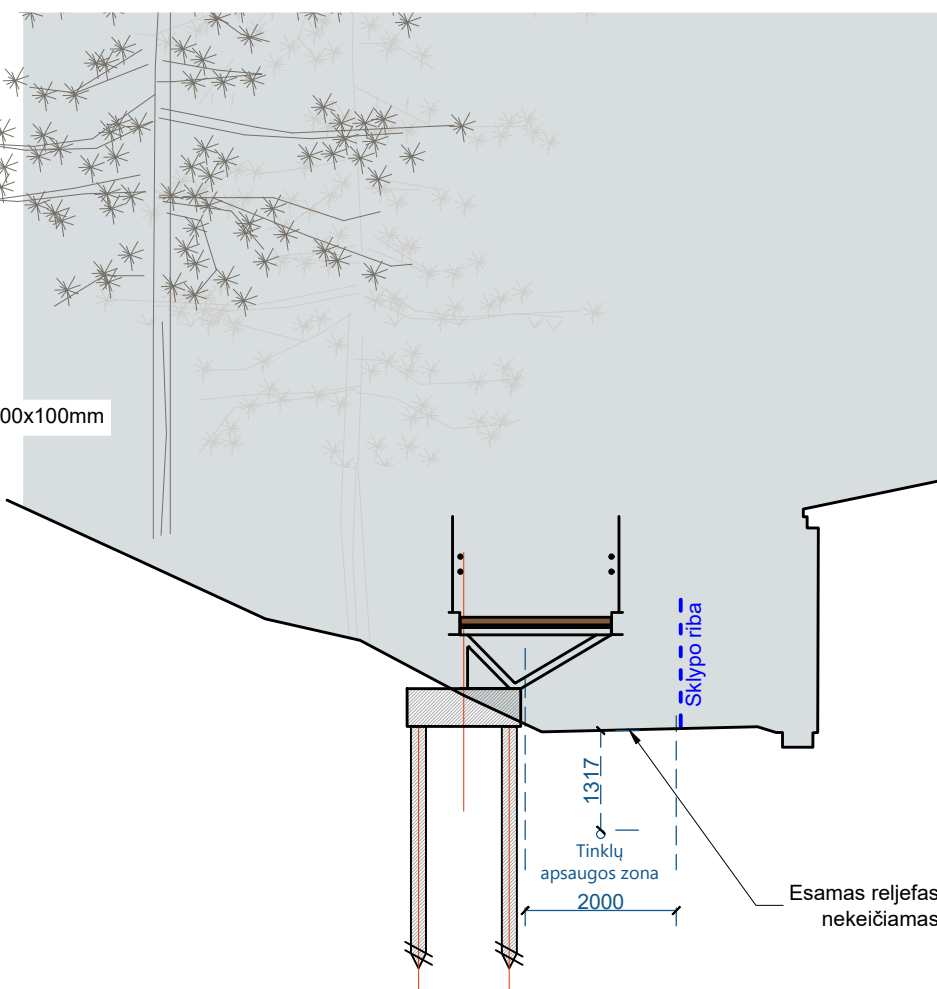


4 Panduso pjūvis C-C

M1:100

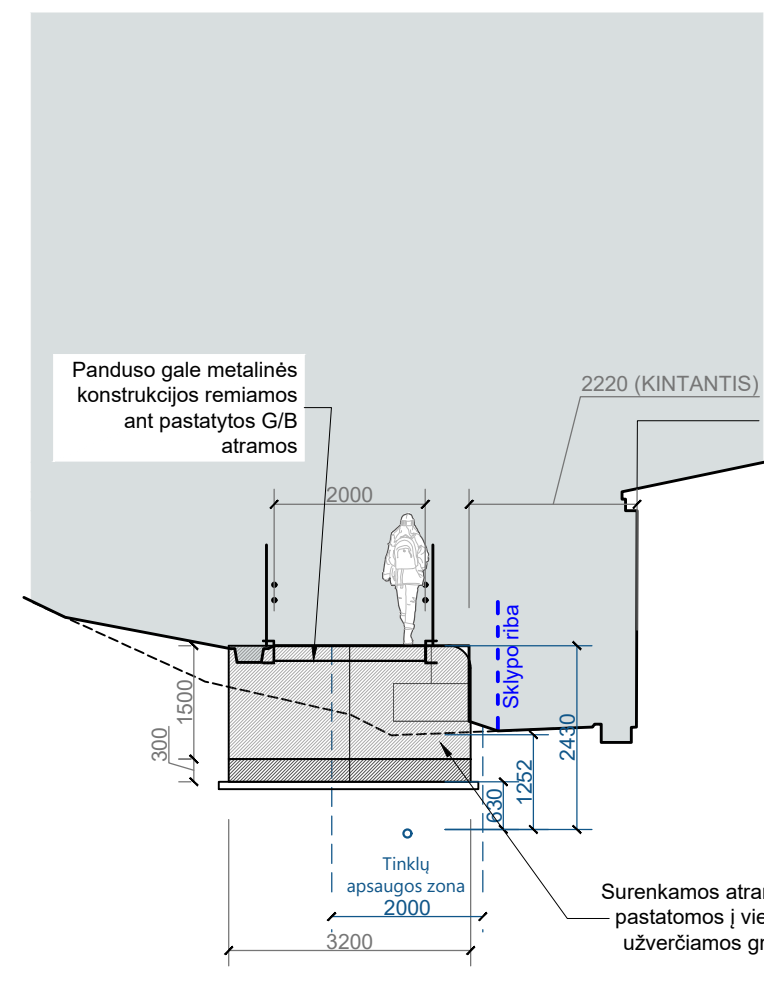

5 Panduso apačios aprama pjūvis D-D



M1:100

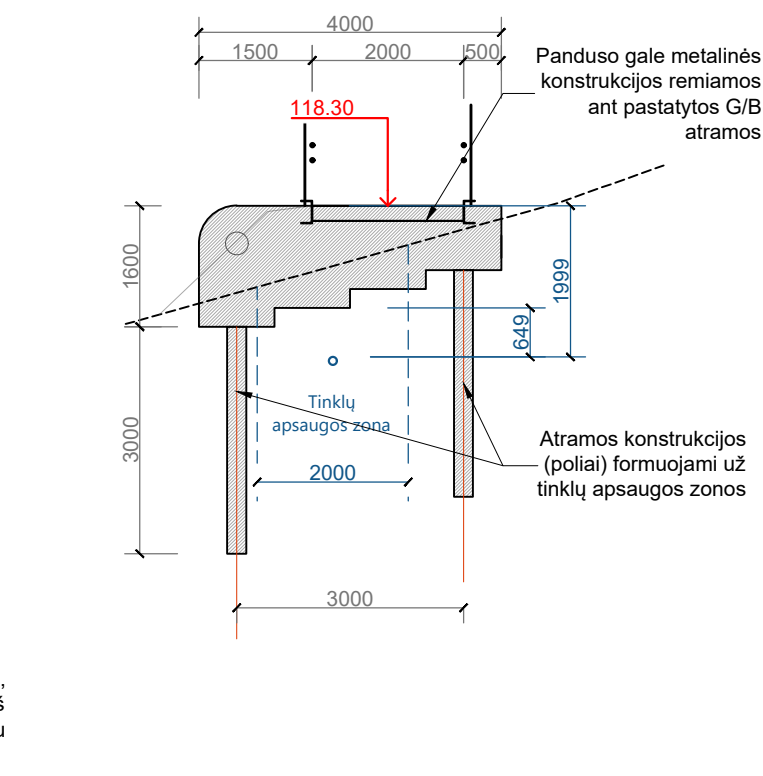


6 Panduso viršaus atrama pjūvis E-E


M1:100

PASTABOS:				
1. Padasas formuojamas saugant esamą dujų tinklą. Vykdant darbus reikalinga įvertinti faktinę dujų trasos vietą, ir tikslinti sprendinius.				
2. Panduso konstrukciniai sprendiniai detalizuoti SK dalyje.				
0	2025-04	Statybą leidžiančiam dokumentui gauti		
LAIDA	IŠLEIDIMO DATA	LAIDOS STATUSAS, KEITIMO PRIEŽASTIS (JEI TAIKOMA)		
KVAL. PATV. DOK. NR.	 VILNIAUS VYSTYMO KOMPANIJA	STATINIO PROJEKTO PAVADINIMAS SKVERO TIES S. ŽUKAUSKO G. 21, 22, 23 NAMAIS, VILNIUJE, STATYBOS PROJEKTAS		
A 1592	PV	Viktorija Bogdanovienė	STATINIO NUMERIS IR PAVADINIMAS, DOKUMENTO PAVADINIMAS	
A 1592	PDV	Viktorija Bogdanovienė	XX - visi statiniai	
	Arch.	Paulius Jonys	PANDUSO DETALIZACIJA	
	Arch.	Rūta Astasevičiūtė		
	Vilniaus miesto savivaldybė Konstitucijos pr. 3, LT-09601 Vilnius		DOKUMENTO ŽYMUO VP 22.516-00-TP-SA-BR.5	LAPŲ 1
				LAPŲ 1

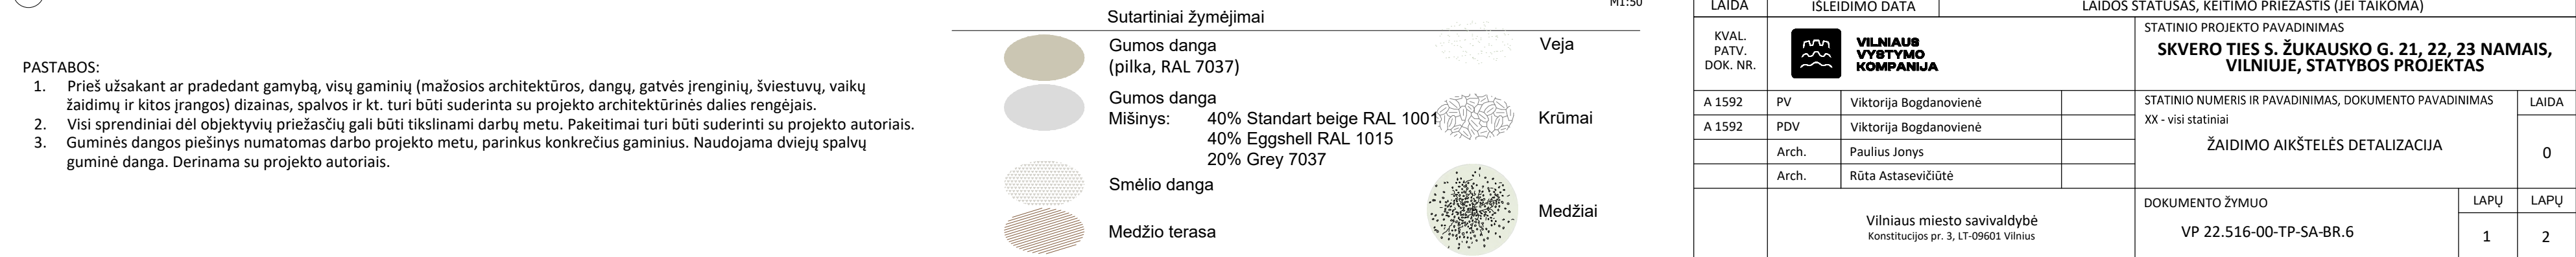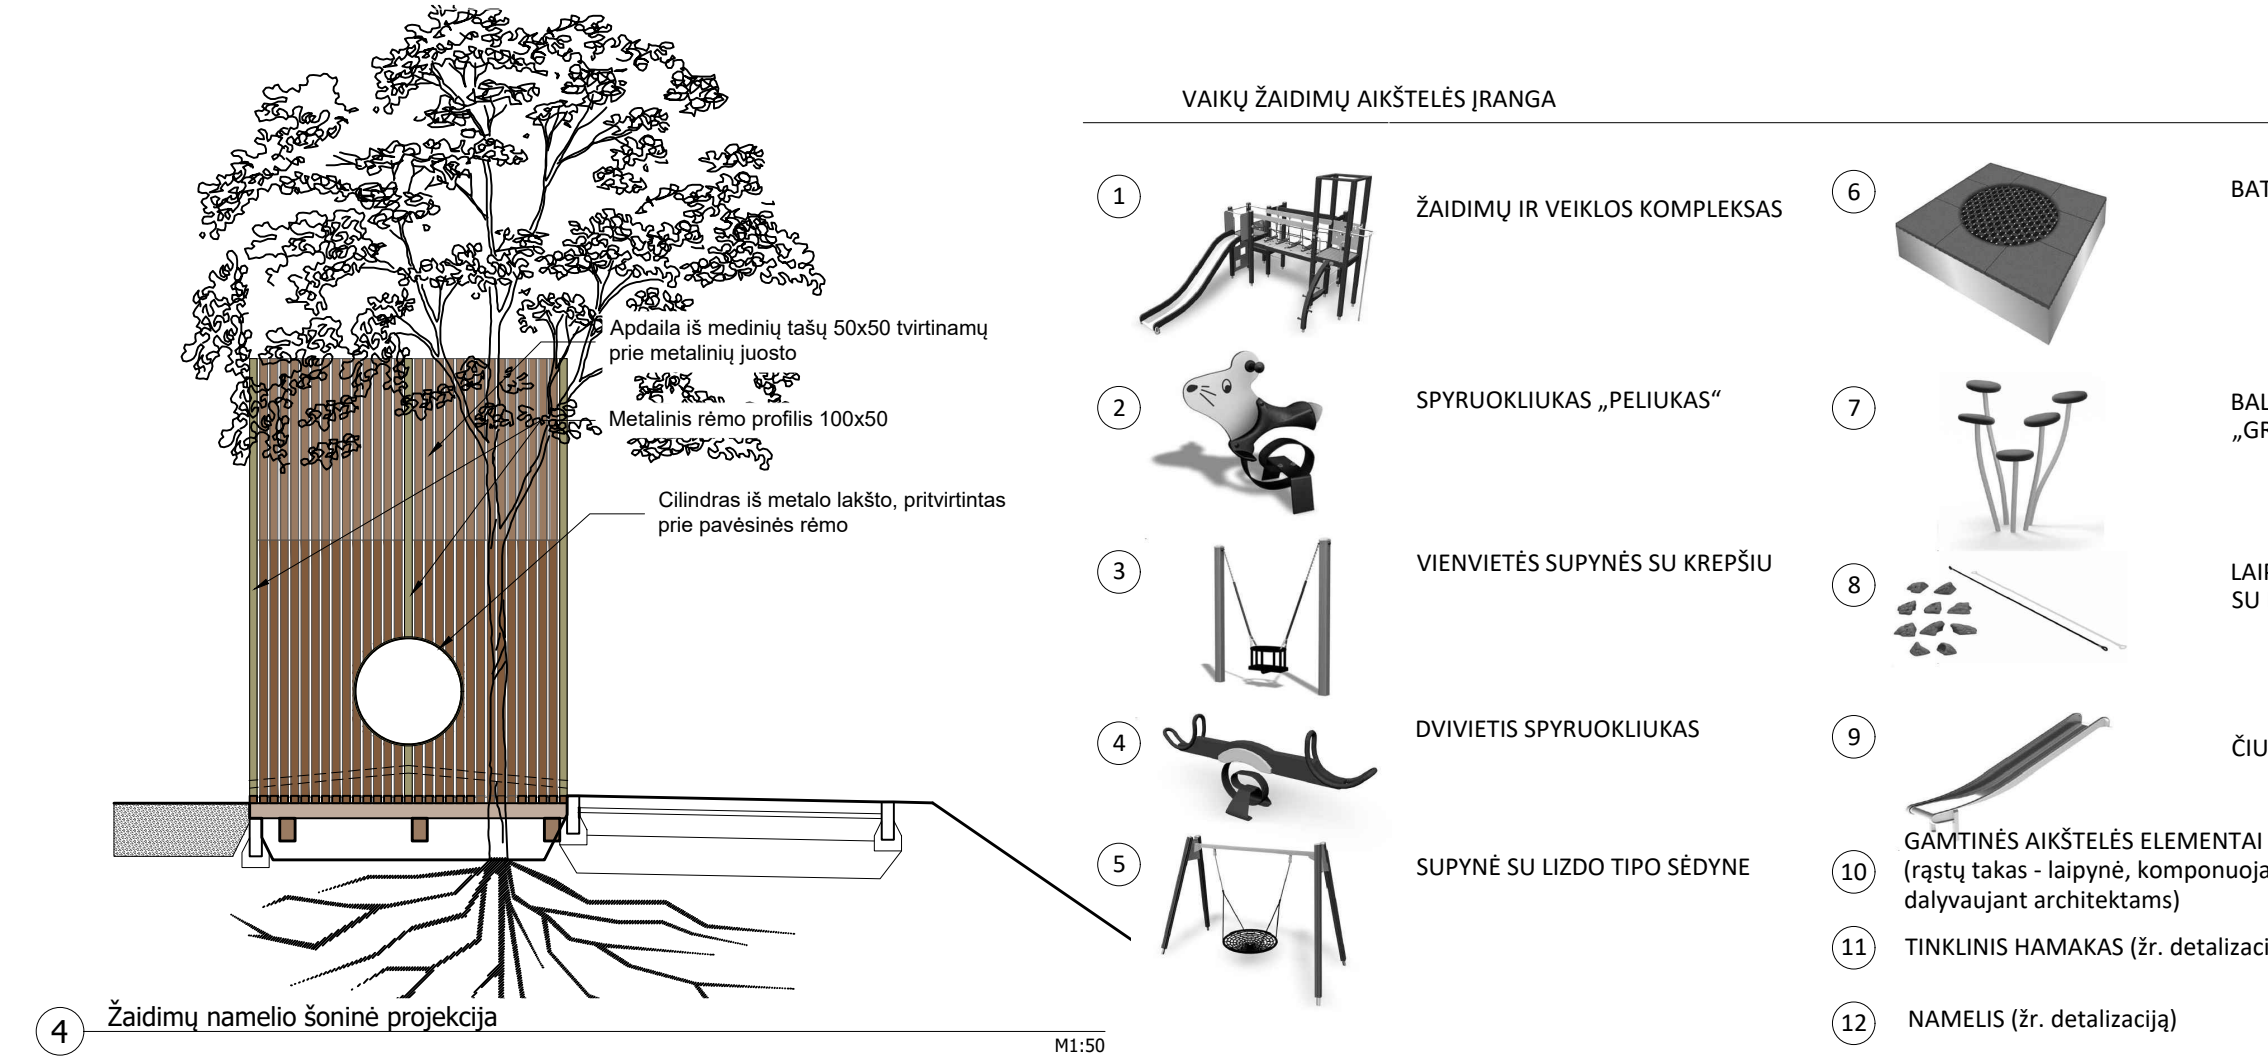

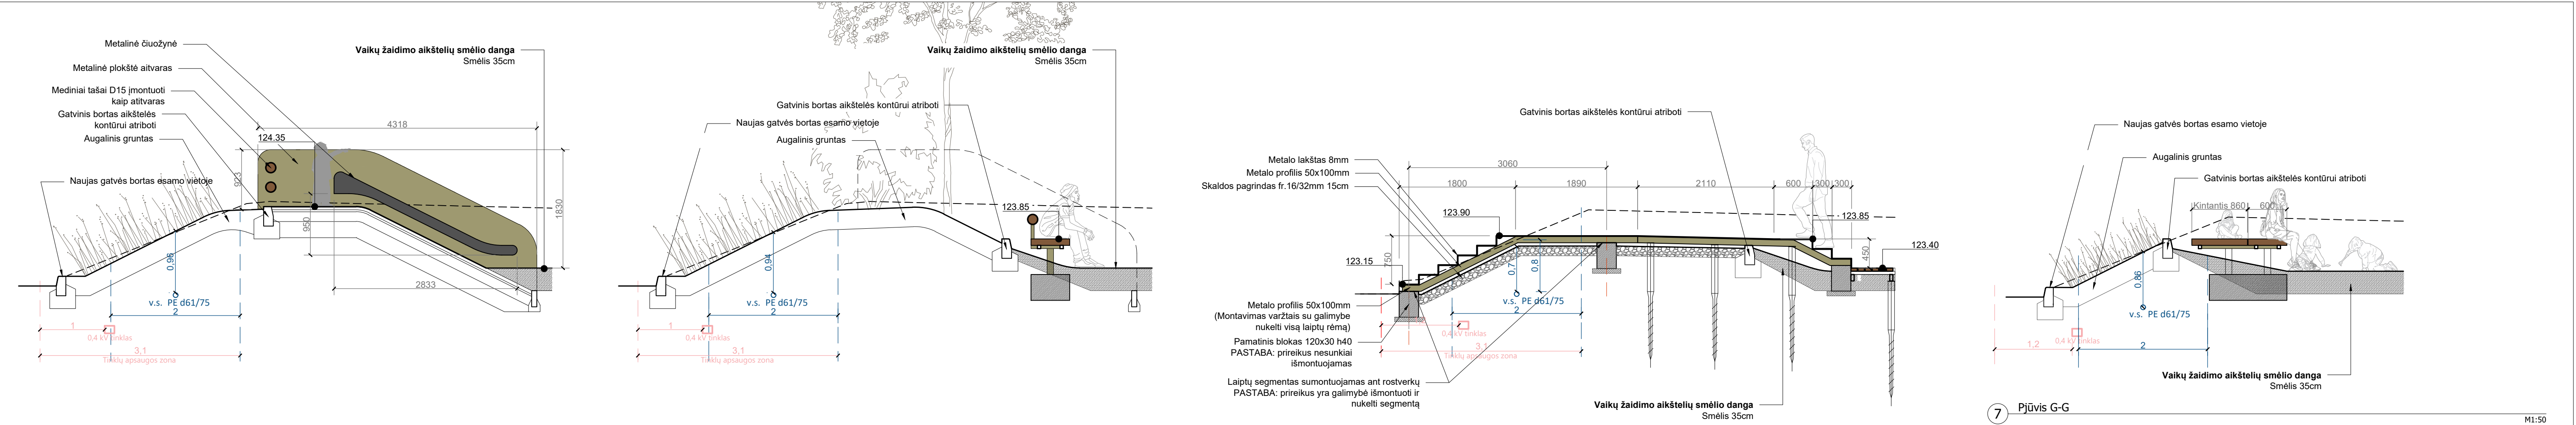

4 Pjūvis D-D M1:50 5 Pjūvis E-E M1:50 6 Pjūvis F-F M1:50 7 Pjūvis G-G M1:50

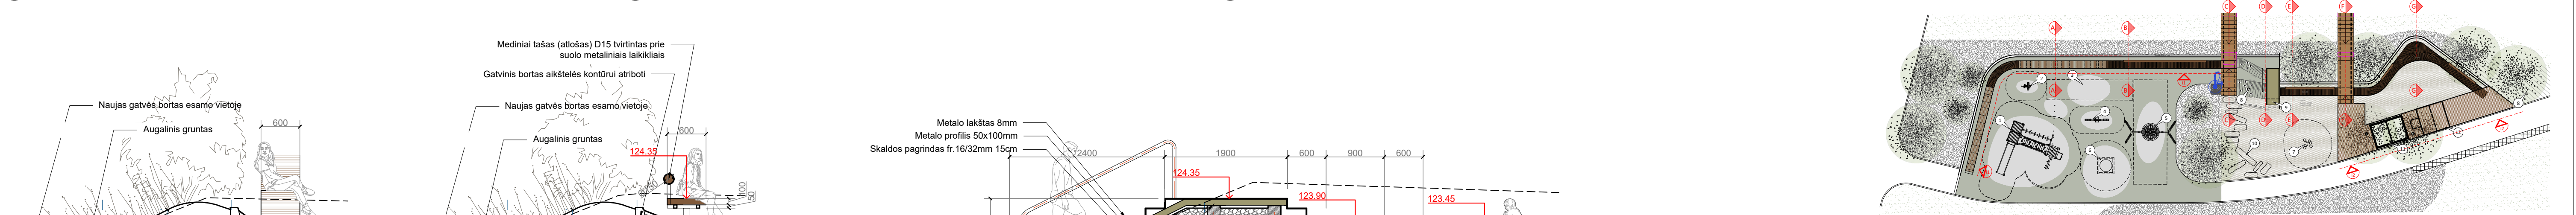


1 Pjūvis A-A M1:50 2 Pjūvis B-B M1:50 3 Pjūvis C-C M1:50 8 Planas M1:250

0	2025-04		Statybą leidžiančiam dokumentui gauti				
LAIDA	IŠLEIDIMO DATA		LAIDOS STATUSAS, KEITIMO PRIEŽASTIS (JEI TAIKOMA)				
KVAL. PATV. DOK. NR.		VILNIAUS VYSTYMO KOMPANIJA		STATINIO PROJEKTO PAVADINIMAS SKVERO TIES S. ŽUKAUSKO G. 21, 22, 23 NAMAIŠ, VILNIUJE, STATYBOS PROJEKTAS			
A 1592	PV	Viktorija Bogdanovienė		STATINIO NUMERIS IR PAVADINIMAS, DOKUMENTO PAVADINIMAS XX - visi statiniai		LAIDA	
A 1592	PDV	Viktorija Bogdanovienė		ŽAIDIMO AIKŠTELĖS DETALIZACIJA		0	
	Arch.	Paulius Jonys					
	Arch.	Rūta Astasevičiūtė					
Vilniaus miesto savivaldybė Konstitucijos pr. 3, LT-09601 Vilnius				DOKUMENTO ŽYMUO VP 22.516-00-TP-SA-BR.6		LAPŲ 2	LAPŲ 2


Sporto aikštelės sudėtis:

1 Tinklinio aikštelės
(2 vnt.)

2 Parkūro aikštelė

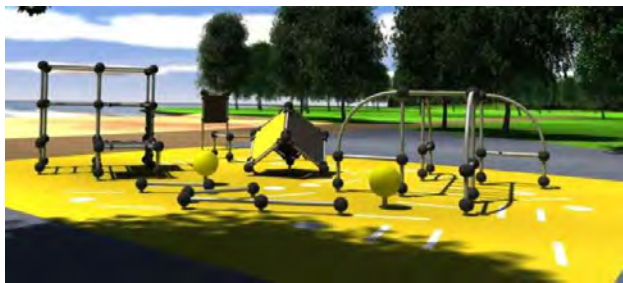


3 Laipiojimo sienutė su kibiais

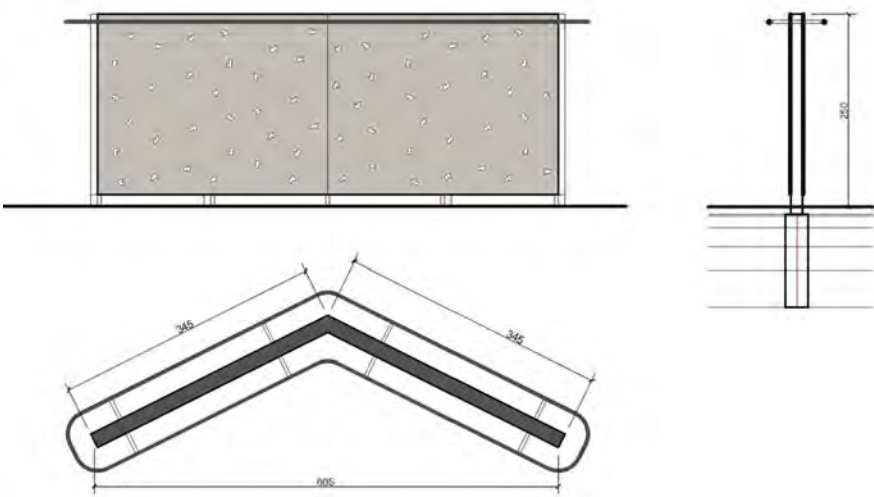

4 Lauko treniruoklių įrenginys




Sporto kompleksas skirtas naudojant savo kūno svorį atlikti įvairius fizinius pratimus, skirtus rankų raumenų stiprinimui, pečių juostos ir pilvo raumenų stiprinimui, krūtinės ląstos raumenų lavinimui, visų raumenų grupių tempimui po aktyvios treniruotės.

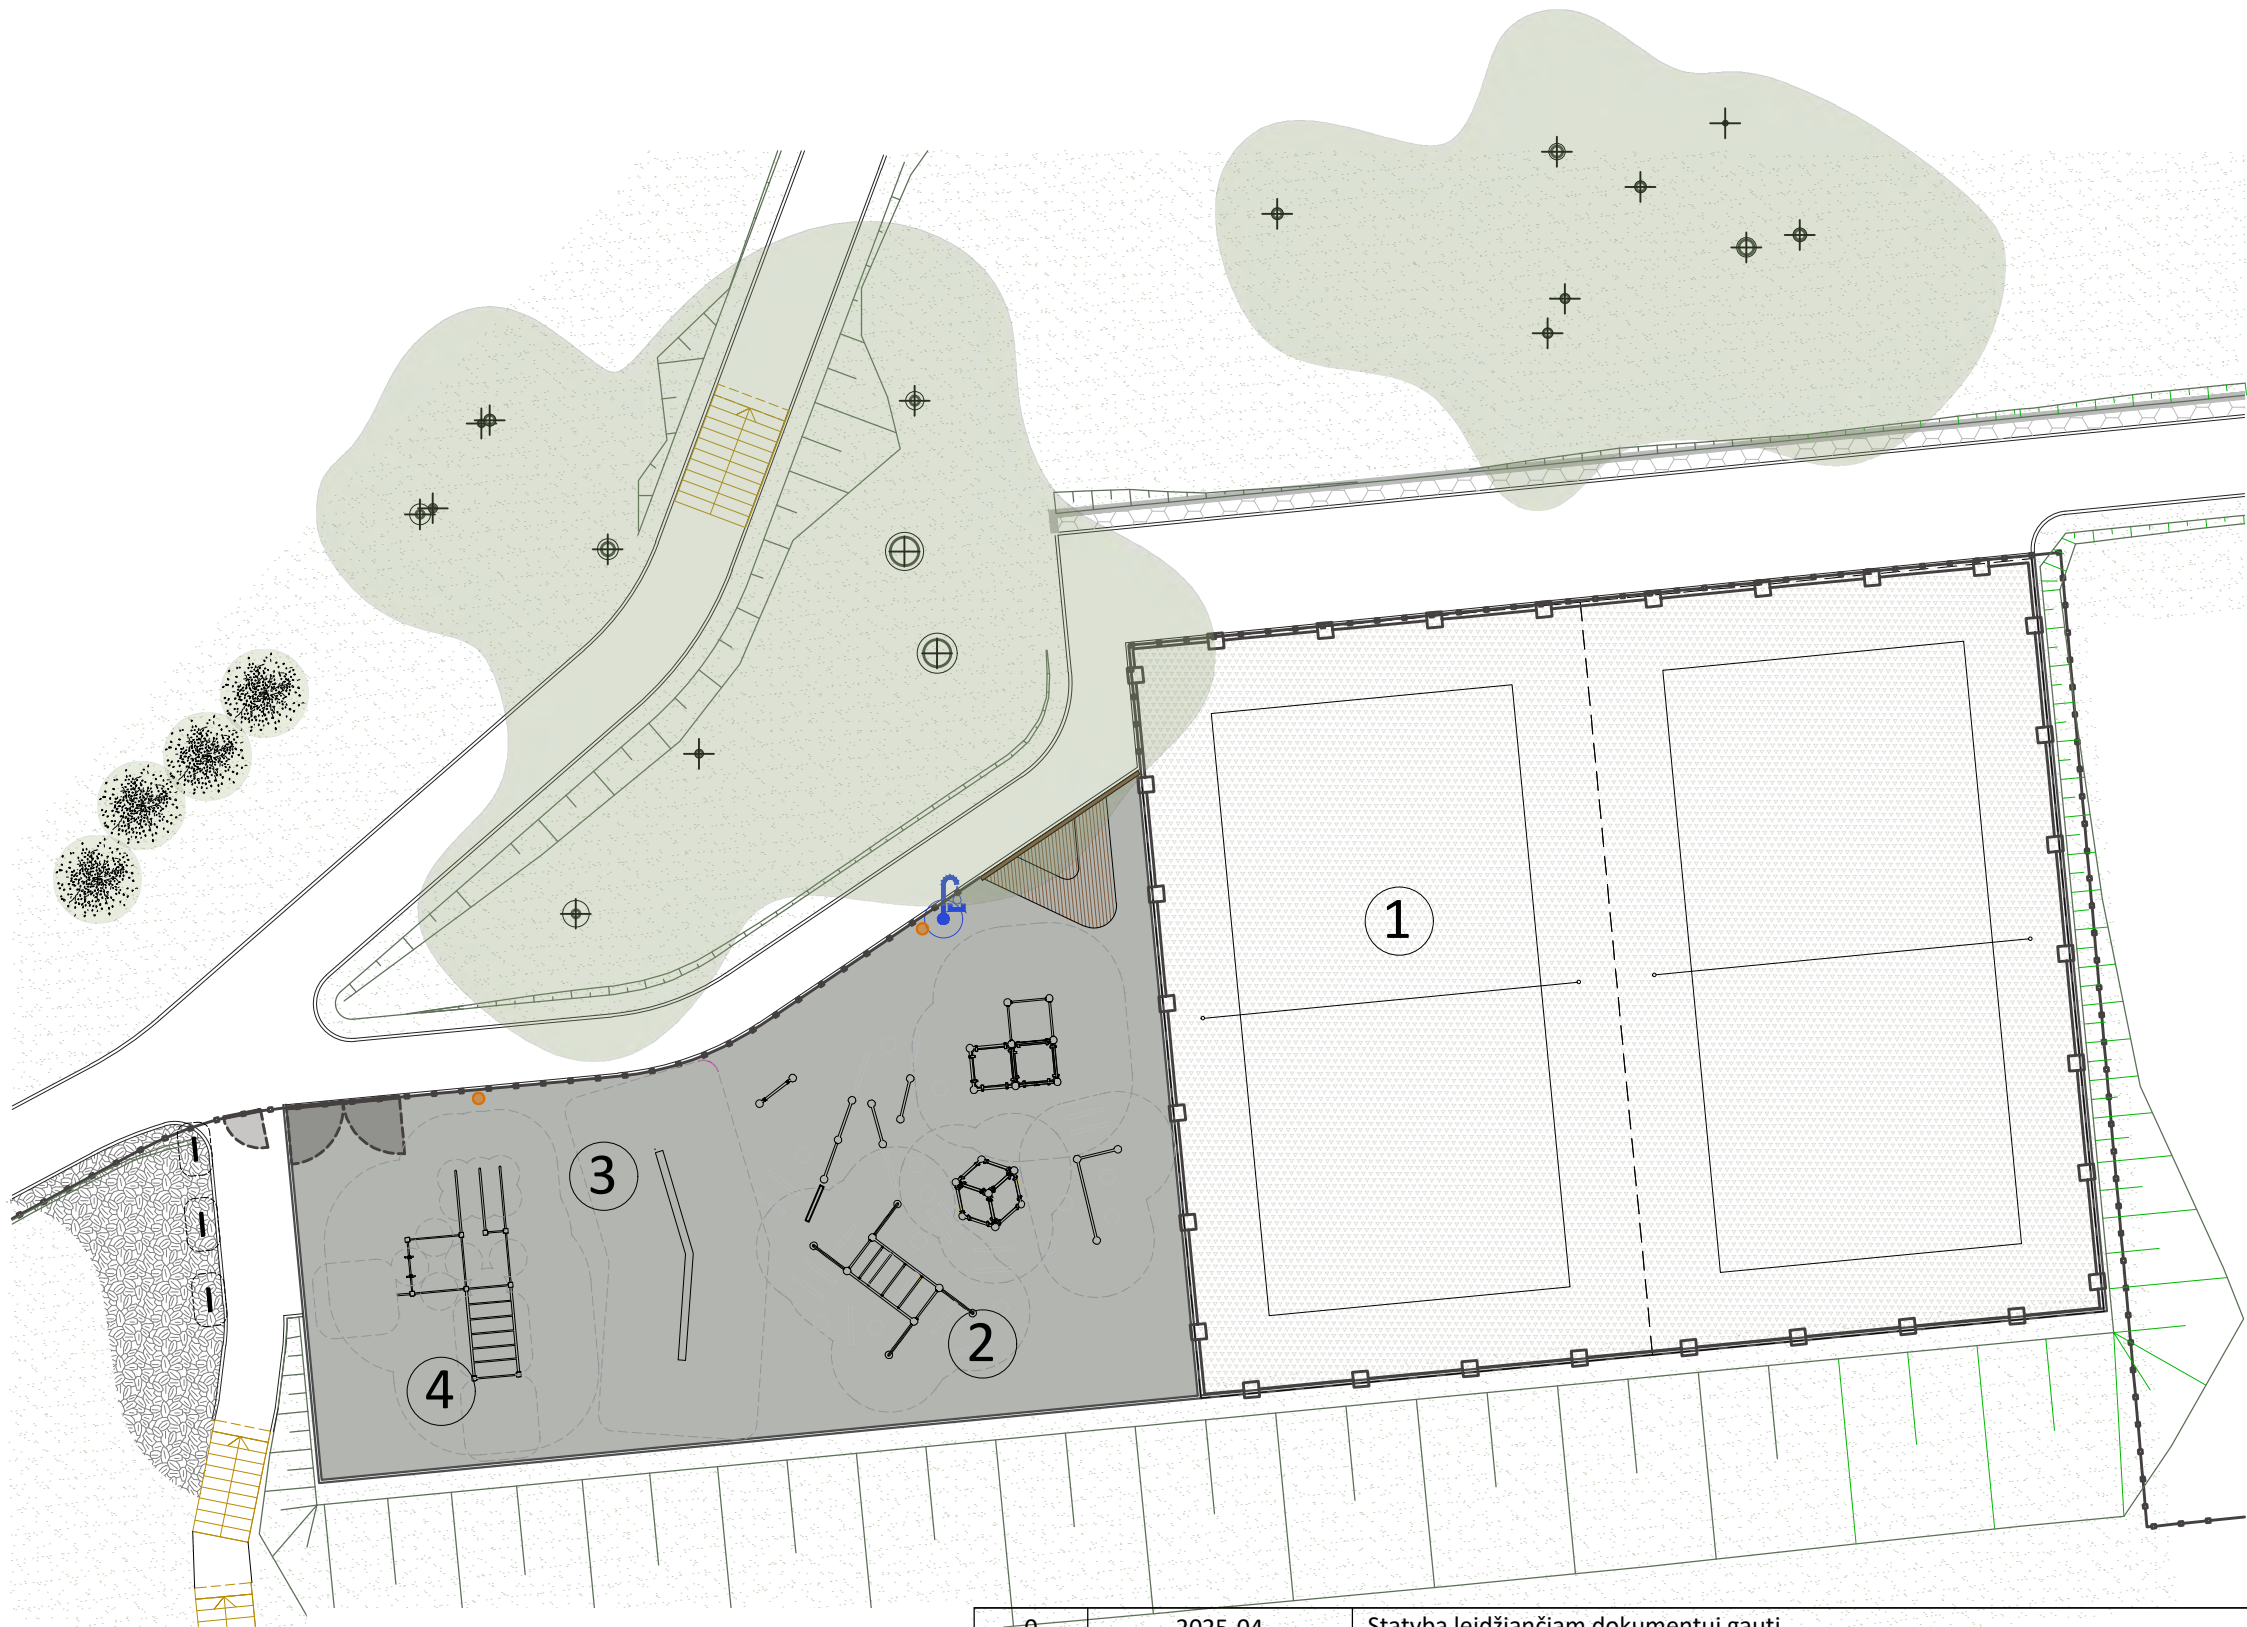


Vilniaus Joachimo Lelevelio inžinerijos
gimnazijos sporto aikštynas


0	2025-04	Statybą leidžiančiam dokumentui gauti		
LAIDA	IŠLEIDIMO DATA	LAIDOS STATUSAS, KEITIMO PRIEŽASTIS (JEI TAIKOMA)		
KVAL. PATV. DOK. NR.	 VILNIAUS VYSTYMO KOMPANIJA		STATINIO PROJEKTO PAVADINIMAS SKVERO TIES S. ŽUKAUSKO G. 21, 22, 23 NAMAIS, VILNIUJE, STATYBOS PROJEKTAS	
A 1592	PV	Viktorija Bogdanovienė	STATINIO NUMERIS IR PAVADINIMAS, DOKUMENTO PAVADINIMAS XX - visi statiniai SPORTO AIKŠTELĖS ĮRENGIMO SPRENDINIAI Vilniaus Jachimo Lelevelio inžinerijos gimnazijos sporto aikštyne	LAIDA
A 1592	PDV	Viktorija Bogdanovienė		0
	Arch.	Paulius Jonys		
	Arch.	Rūta Astasevičiūtė		
	Vilniaus miesto savivaldybė Konstitucijos pr. 3, LT-09601 Vilnius		DOKUMENTO ŽYMUO VP 22.516-00-TP-SA-BR.7	LAPŲ 1
				LAPŲ 1

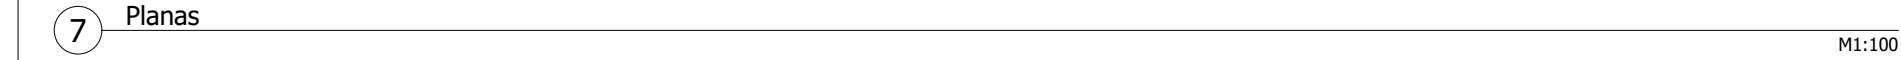

- PASTABOS:**
1. Įrengus afiteatrą reikalinga atlikti rankinius žemės paviršiaus planavimo darbus.
 2. Konstrukciniai sprendimai pateikiami SK dalyje.


0	2025-04	Statybą leidžiančiam dokumentui gauti					
LAIDA	IŠLEIDIMO DATA		LAIDOS STATUSAS, KEITIMO PRIEŽASTIS (JEI TAIKOMA)				
KVAL. PATV. DOK. NR.	 VILNIAUS VYSTYMO KOMPANIJA			STATINIO PROJEKTO PAVADINIMAS SKVERO TIES S. ŽUKAUSKO G. 21, 22, 23 NAMAIS, VILNIUJE, STATYBOS PROJEKTAS			
A 1592	PV	Viktorija Bogdanovienė		STATINIO NUMERIS IR PAVADINIMAS, DOKUMENTO PAVADINIMAS XX - visi statiniai		LAIDA	
A 1592	PDV	Viktorija Bogdanovienė		AMFITEATRO DETALIZACIJA		0	
	Arch.	Paulius Jonys					
	Arch.	Rūta Astasevičiūtė					
Vilniaus miesto savivaldybė Konstitucijos pr. 3, LT-09601 Vilnius				DOKUMENTO ŽYMUO		LAPŲ	LAPŲ
				VP 22.516-00-TP-SA-BR.8		1	1

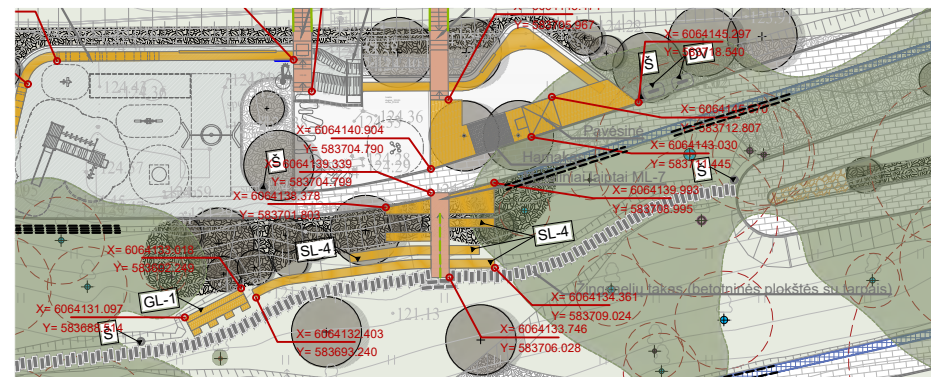

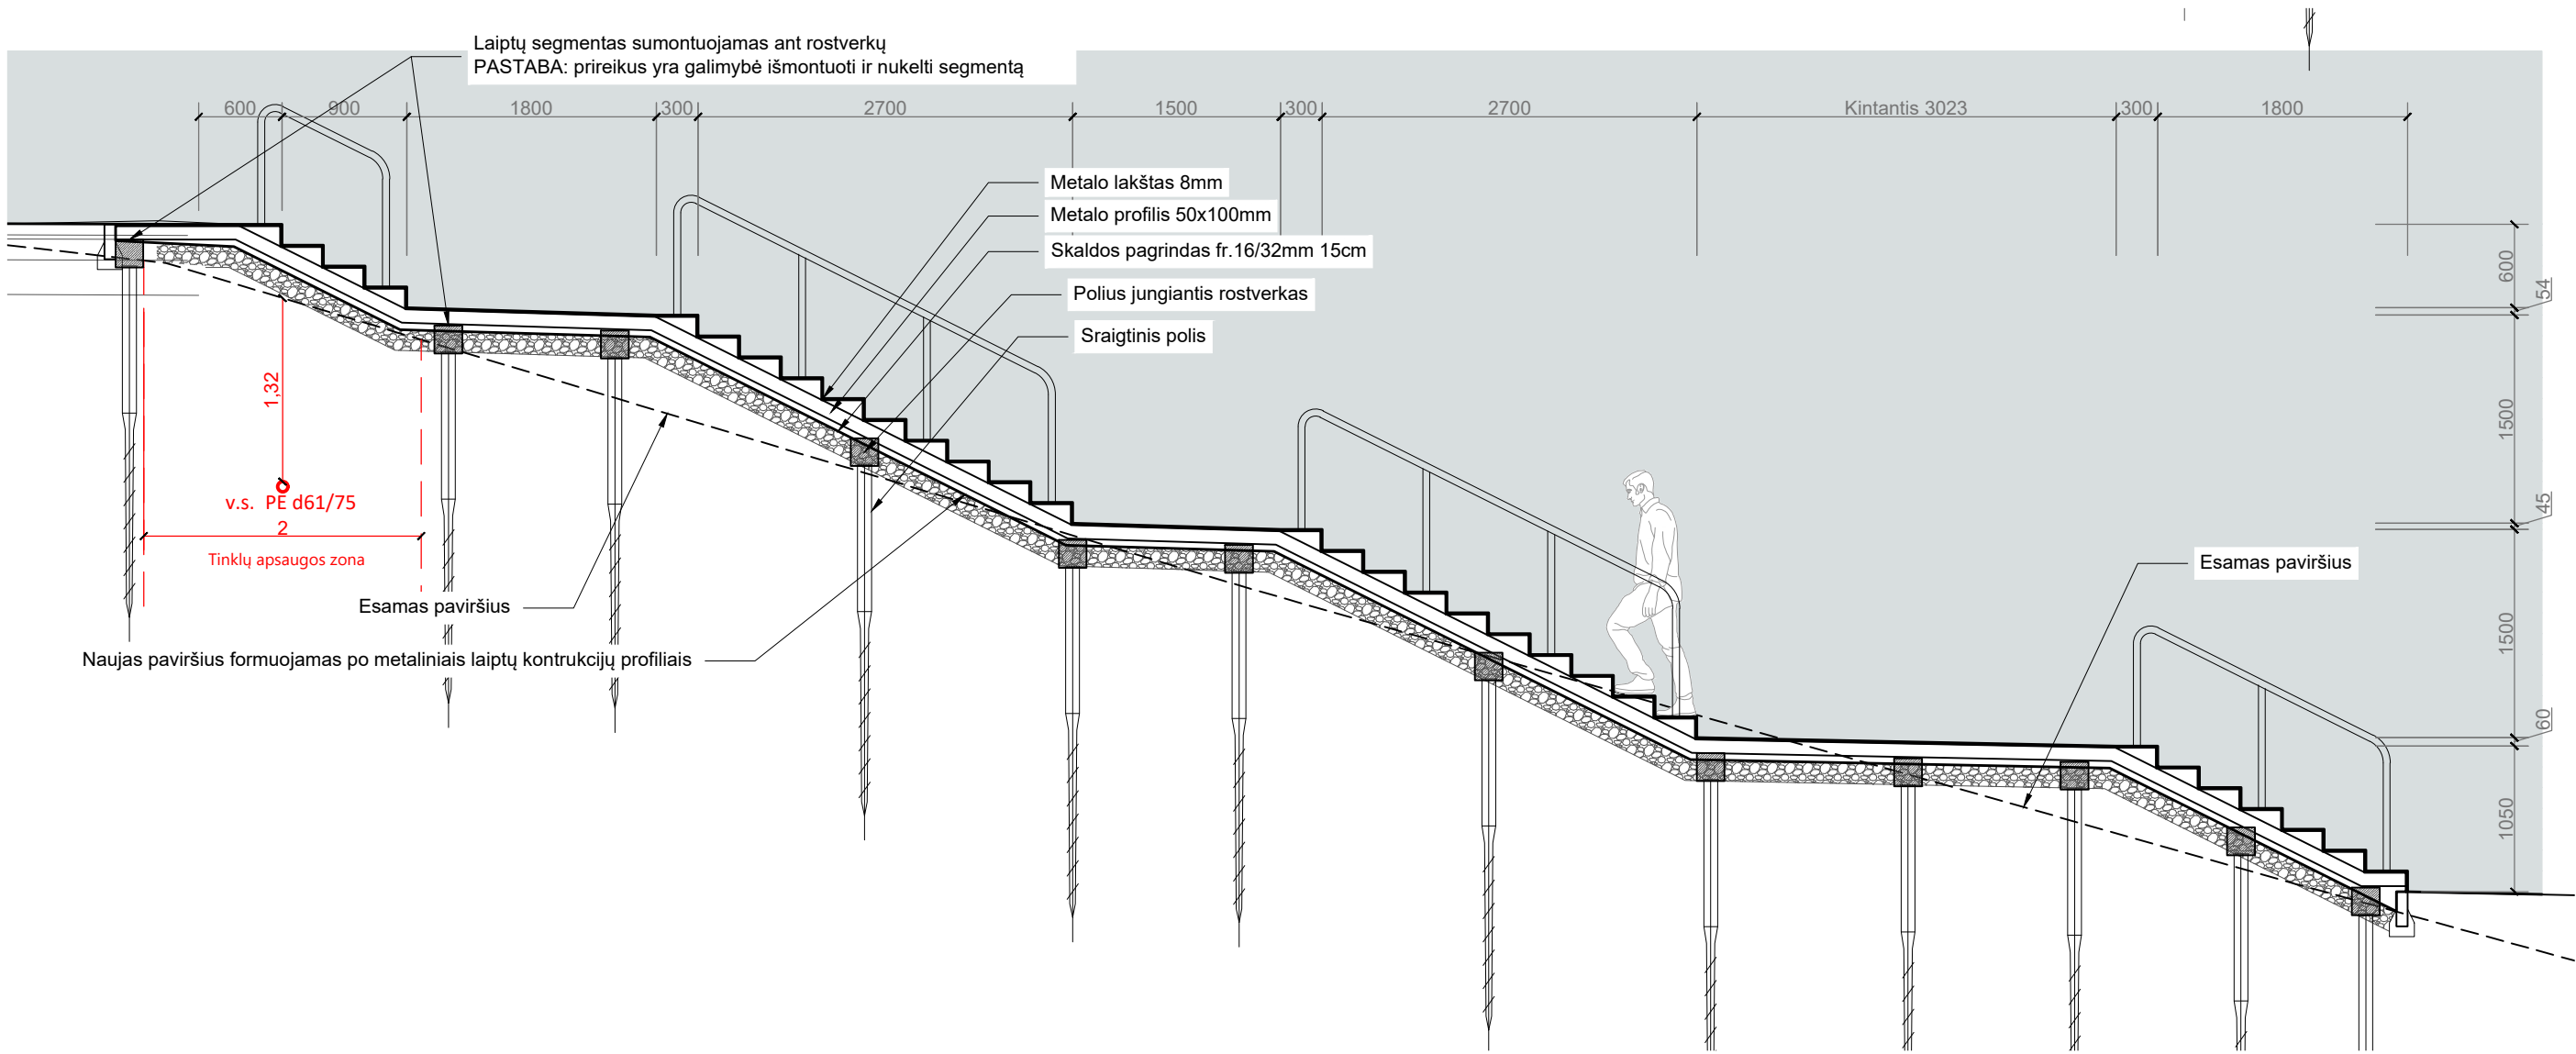


1 Išilginis laiptų pjūvis

M1:50

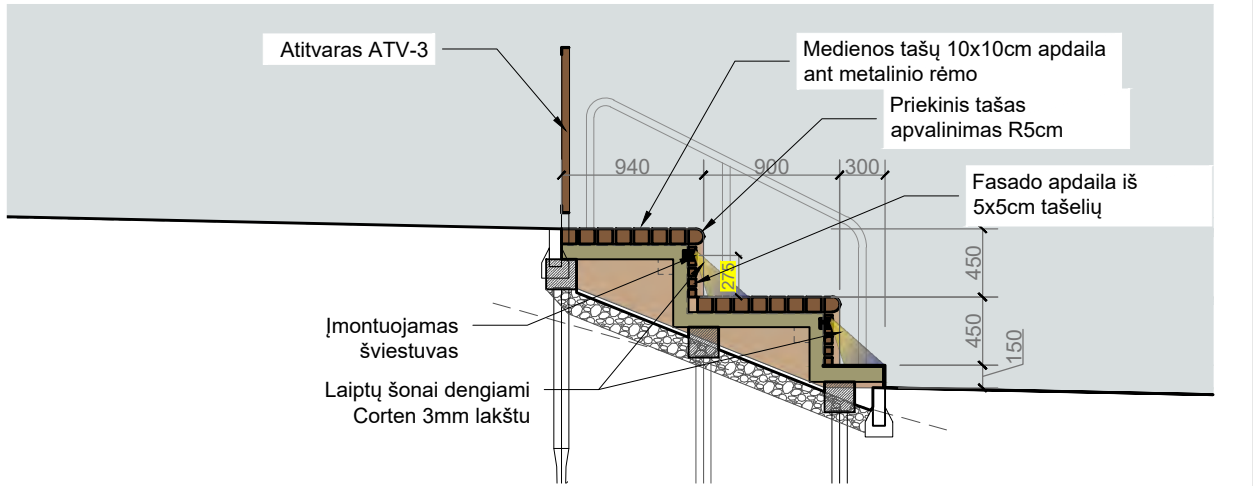


3 Pjūvis B-B

M1:50

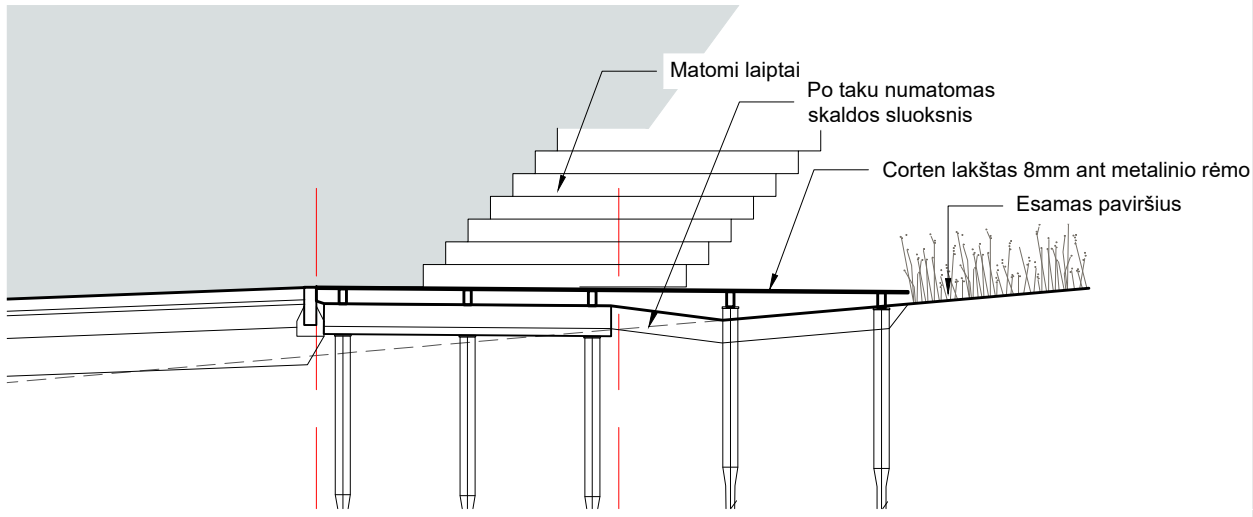


4 Pjūvis C-C

M1:50

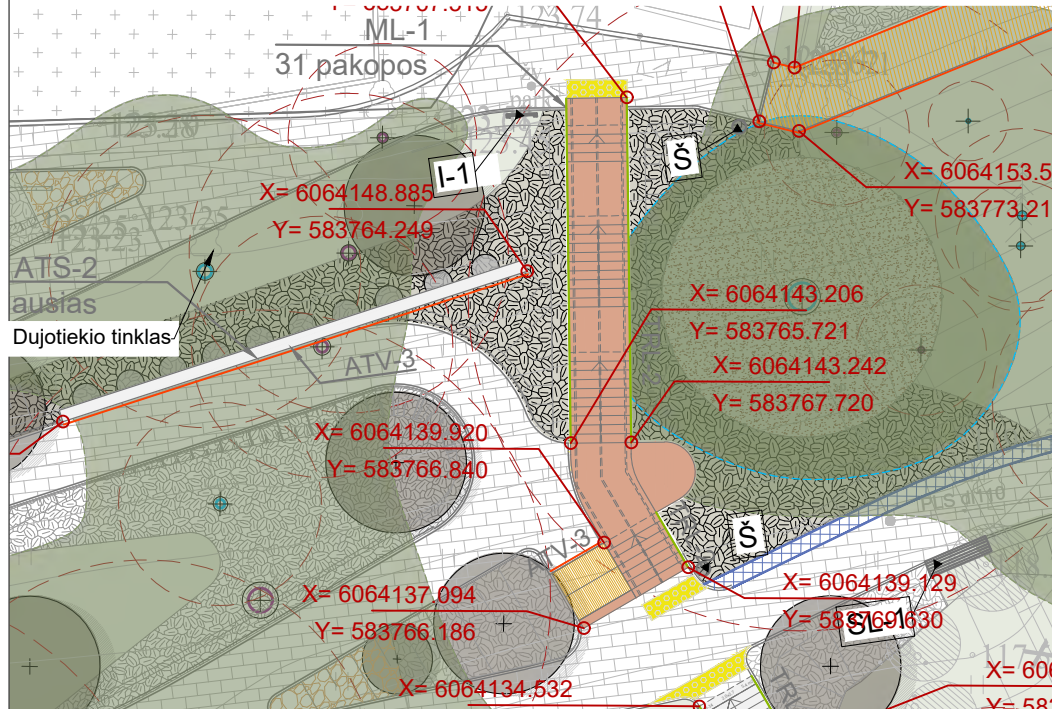

5 Situacija

M1:250

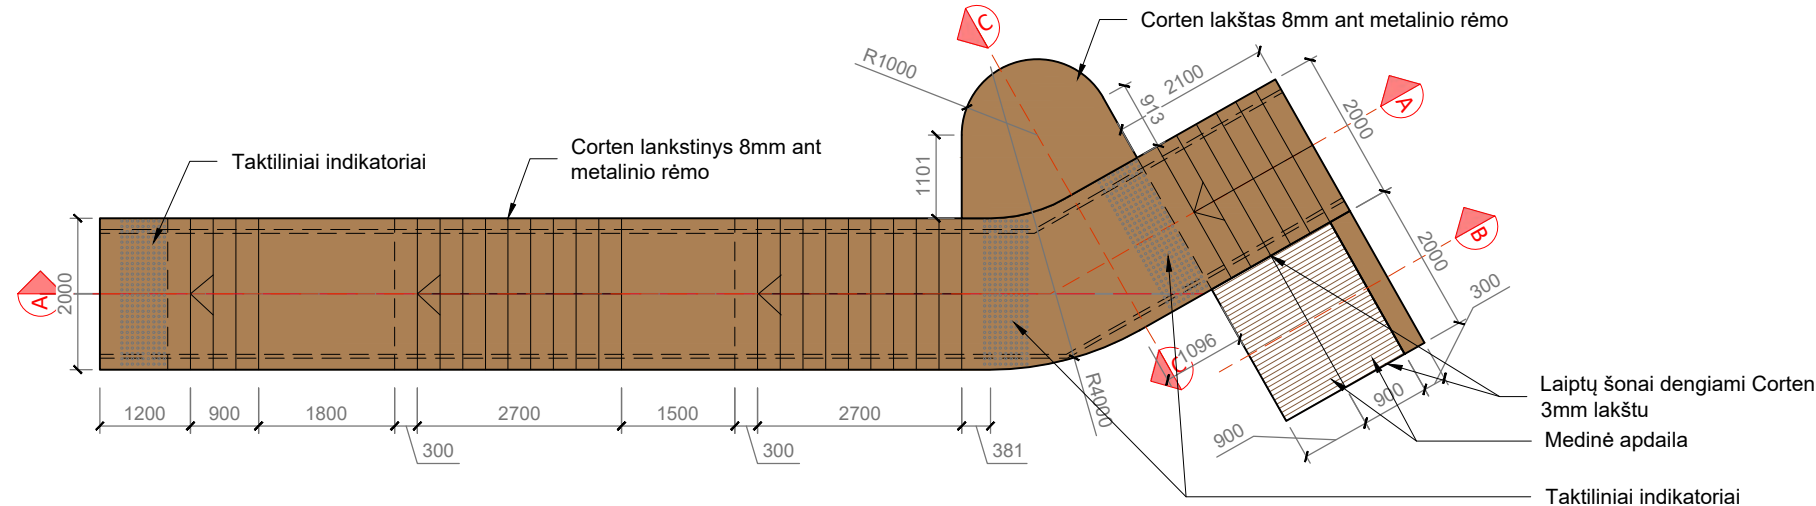


2 Planas

M1:100

PASTABOS:


- Konstruktiniai sprendimai pateikiami SK dalyje.
- Taktiliniai indikatoriai montuojami į paruoštas (laiptų lankstinyje) skylės
- Laiptų aukščiai tiesiogiai susiję su SP dalies sprendiniais. Prireikus sprendinius būtina tikslinti kompleksškai.

0	2025-04	Statybą leidžiančiam dokumentui gauti		
LAIDA	IŠLEIDIMO DATA	LAIDOS STATUSAS, KEITIMO PRIEŽASTIS (JEI TAIKOMA)		
KVAL. PATV. DOK. NR.	 VILNIAUS VYSTYMO KOMPANIJA		STATINIO PROJEKTO PAVADINIMAS SKVERO TIES S. ŽUKAUSKO G. 21, 22, 23 NAMAIS, VILNIUJE, STATYBOS PROJEKTAS	
A 1592	PV	Viktorija Bogdanovienė		STATINIO NUMERIS IR PAVADINIMAS, DOKUMENTO PAVADINIMAS XX - visi statiniai METALINIŲ LAIPTŲ ML-1 DETALIZACIJA DOKUMENTO ŽYMUO VP 22.516-00-TP-SA-BR.9
A 1592	PDV	Viktorija Bogdanovienė		
	Arch.	Paulius Jonys		
	Arch.	Rūta Astasevičiūtė		
Vilniaus miesto savivaldybė Konstitucijos pr. 3, LT-09601 Vilnius		LAPŲ 1		LAPŲ 1

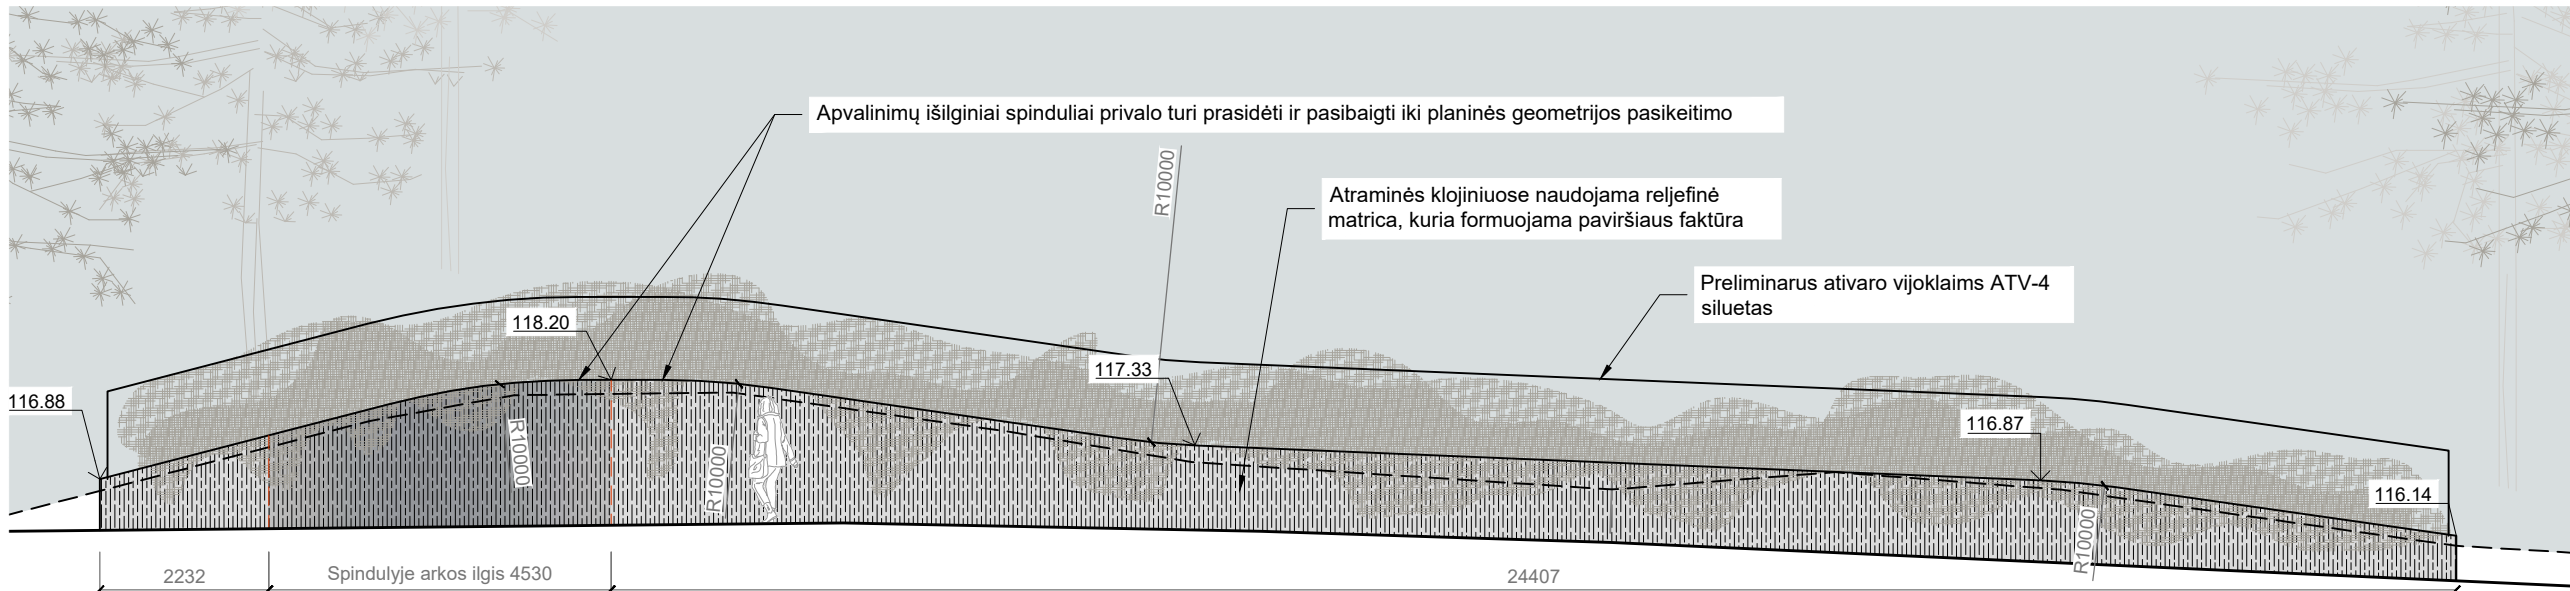


1 Atraminės sienos ATS-1 išklotinė

M1:100

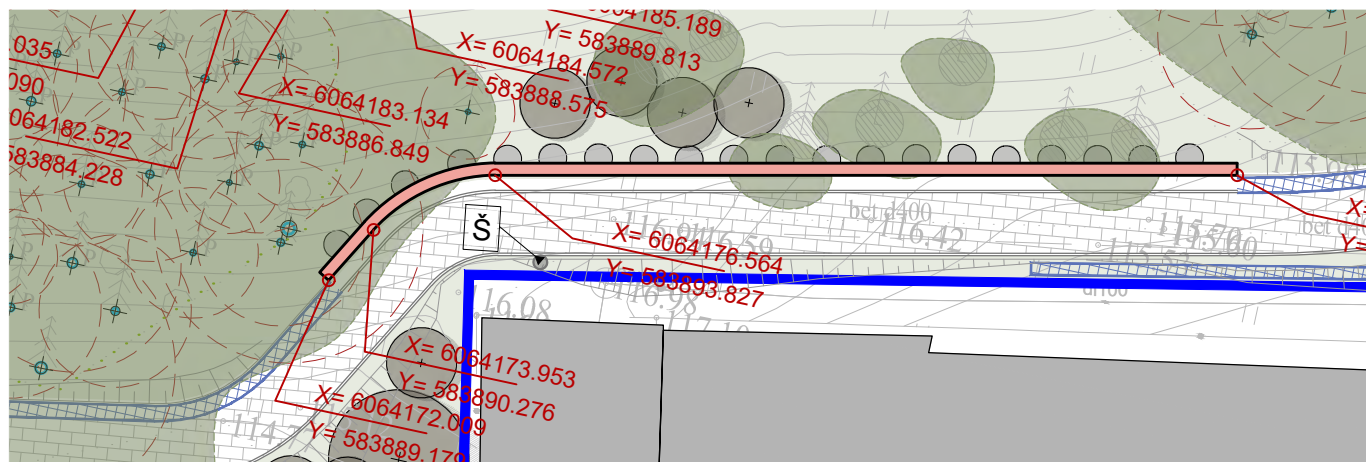


2 ATS-1 Situacijos schema

M1:250

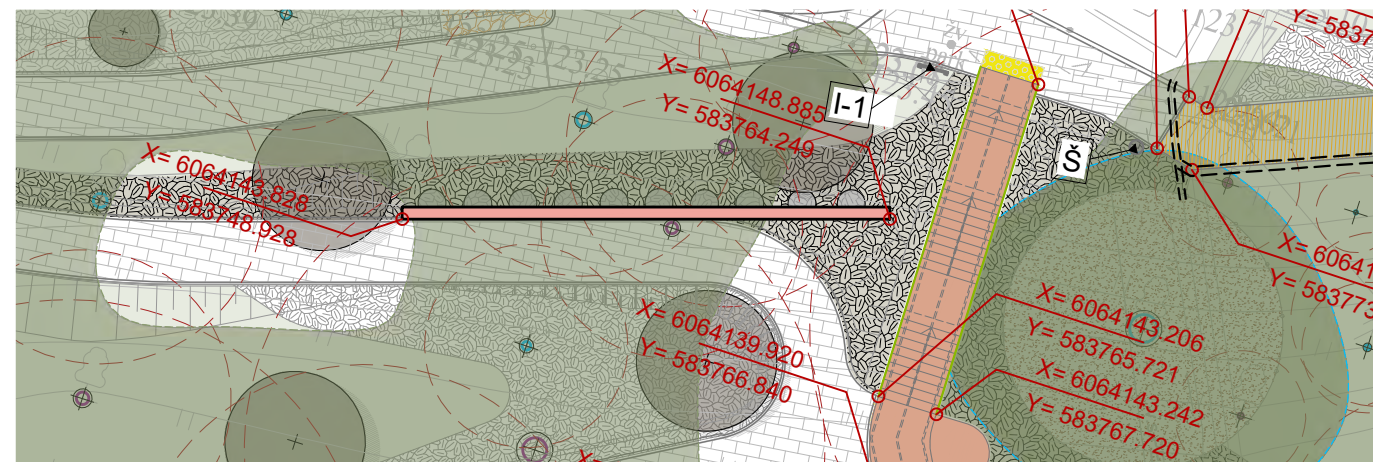

4 ATS-2 Situacijos schema

M1:250

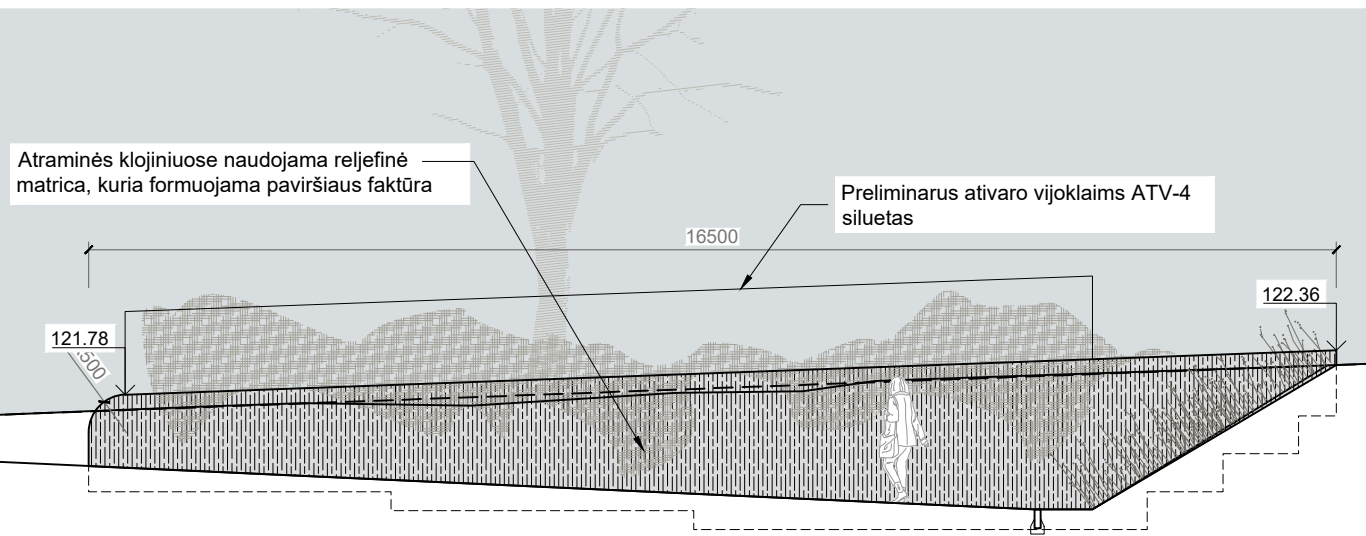


3 Atraminės sienos ATS-2 išklotinė

M1:100

PASTABOS:


- Atraminės klojinuose naudojama matricą, klojinių planą, bei betonavimo etapiškumą rangovas turi suderinti su projekto autoriais.
- Atliekant žemės, klojinių įrengimo darbus šalia esamų želdinių rangovas turi vadovautis želdynų dalyje pateiktomis rekomendacijomis, bei konsultuotis su atitinkamais specialistais, tam kad būtų mažinamas poveikis šaknynei ir kamienui.

0	2025-04	Statybą leidžiančiam dokumentui gauti		
LAIDA	IŠLEIDIMO DATA	LAIDOS STATUSAS, KEITIMO PRIEŽASTIS (JEI TAIKOMA)		
KVAL. PATV. DOK. NR.	 VILNIAUS VYSTYMO KOMPANIJA		STATINIO PROJEKTO PAVADINIMAS	
			SKVERO TIES S. ŽUKAUSKO G. 21, 22, 23 NAMAIS, VILNIUJE, STATYBOS PROJEKTAS	
			STATINIO NUMERIS IR PAVADINIMAS, DOKUMENTO PAVADINIMAS XX - visi statiniai	LAIDA
				0
A 1592	PV	Viktorija Bogdanovienė	ATRAMINIŲ IŠKLOTINĖS	
A 1592	PDV	Viktorija Bogdanovienė		
	Arch.	Paulius Jonys		
	Arch.	Rūta Astasevičiūtė	DOKUMENTO ŽYMUO	
		Vilniaus miesto savivaldybė Konstitucijos pr. 3, LT-09601 Vilnius		
		VP 22.516-00-TP-SA-BR.ATS	LAPŲ	LAPŲ
			1	1

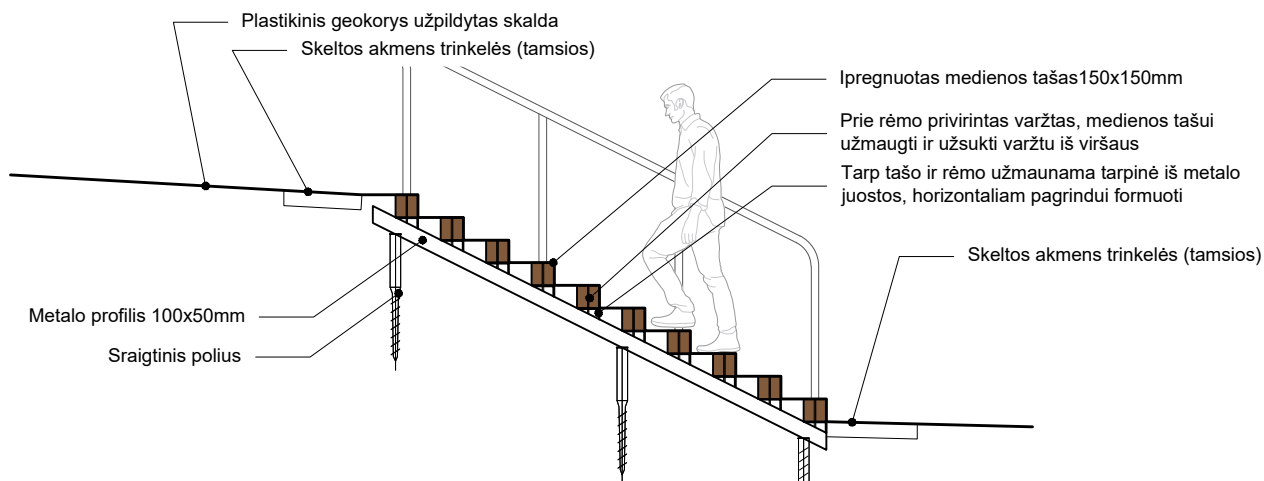

1 Medinių miško laiptų principinis pjūvis

M1:50

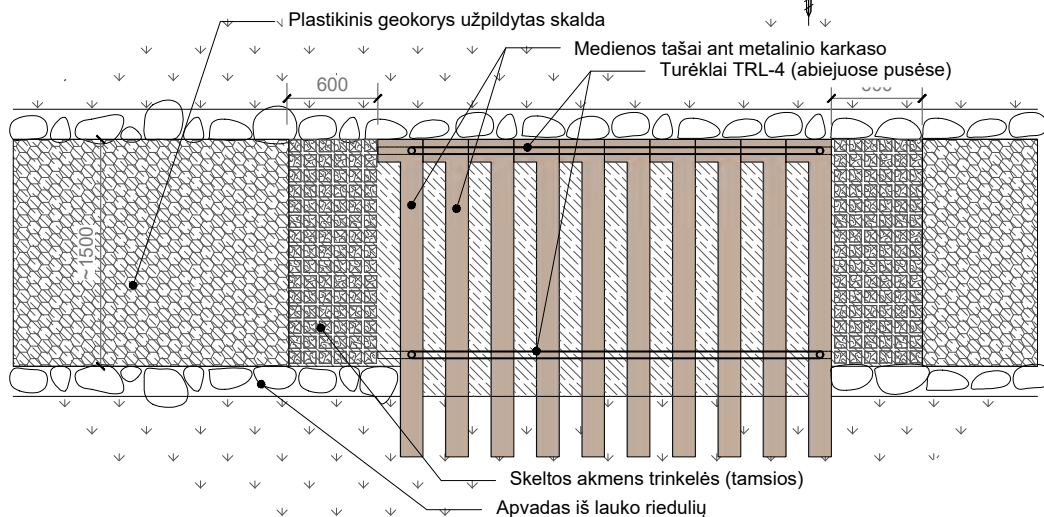

2 Medinių miško laiptų principinis planas

M1:50

0	2025-04		Statybą leidžiančiam dokumentui gauti			
LAIDA	IŠLEIDIMO DATA		LAIDOS STATUSAS, KEITIMO PRIEŽASTIS (JEI TAIKOMA)			
KVAL. PATV. DOK. NR.	 VILNIAUS VYSTYMO KOMPANIJA		STATINIO PROJEKTO PAVADINIMAS SKVERO TIES S. ŽUKAUSKO G. 21, 22, 23 NAMAIŠ, VILNIUJE, STATYBOS PROJEKTAS			
A 1592	PV	Viktorija Bogdanovienė	STATINIO NUMERIS IR PAVADINIMAS, DOKUMENTO PAVADINIMAS XX - visi statiniai MIŠKO TAKAI IŠ JŲ DETALĖS		LAIDA	
A 1592	PDV	Viktorija Bogdanovienė			0	
	Arch.	Paulius Jonys				
	Arch.	Rūta Astasevičiūtė				
	Vilniaus miesto savivaldybė Konstitucijos pr. 3, LT-09601 Vilnius		DOKUMENTO ŽYMUO VP 22.516-00-TP-SA-BR.MT		LAPŲ 1	LAPŲ 1

Pagrindiniuose takuose
trinkelės klojamos išilgai bortui.
Takų plotis formuojamas pagal
trinkelės modulį

Kompleksiškose vietose reikalinga
spresti klojimo kryptį komponuojant su
aplinkinių elementų kryptimis ir ašimis,
tačiau nepametant pagrindinio tako
vedamos krypties.

Dviejų trinkelės juostų apvadas visuose takuose

Sankryžose kloti trinkelės pagrindinio tako kryptimi,
arba specifinėse vietose, (pvz.: serpantinas),
pabrėžiama išraiškinga kompozicija.
PASTABA: raštus derinti su projekto architektais.

Sankryžose kloti trinkelės pagrindinio
tako kryptimi (pabrėžiami laiptai,
trumpiausia, tranzitinė trasa)

Vedamoji komponuojama per klojamų
plytelių ar trinkelės centrą. Plytelių
pripjovimiai turėtų būti simetriški.

Sankryžose kloti trinkelės pagrindinio tako
kryptimi (pabrėžiami laiptai, trumpiausia,
tranzitinė trasa)

Gretimų takų užpildymas iki apvadų

Dviejų trinkelės juostų
apvadas visuose takuose

Priklausomai nuo sankryžos tipo ir
kompleksiškumo galimi skirtingi variantai
vedamosios pusės. Vertinant bendrą
kompoziciją, mažiausią išėigą, pjaunamų plytelių
geometrijos "aštrumą".


Tam kad išgauti nedidelį atstumą nuo borto,
rekomenduojam naudoti trinkelės tarpą (kad
nereikėtų pjaustyti, plytelių)

1


Trinkelės klojimo principai

M1:200


0	2025-04		Statybą leidžiančiam dokumentui gauti			
LAIDA	IŠLEIDIMO DATA		LAIDOS STATUSAS, KEITIMO PRIEŽASTIS (JEI TAIKOMA)			
KVAL. PATV. DOK. NR.	 VILNIAUS VYSTYMO KOMPANIJA		STATINIO PROJEKTO PAVADINIMAS SKVERO TIES S. ŽUKAUSKO G. 21, 22, 23 NAMAIŠ, VILNIUJE, STATYBOS PROJEKTAS			
A 1592	PV	Viktorija Bogdanovienė	STATINIO NUMERIS IR PAVADINIMAS, DOKUMENTO PAVADINIMAS XX - visi statiniai TRINKELIŲ KLOJIMO PRINCIPAI		LAIDA	
A 1592	PDV	Viktorija Bogdanovienė			0	
	Arch.	Paulius Jonys				
	Arch.	Rūta Astasevičiūtė				
	Vilniaus miesto savivaldybė Konstitucijos pr. 3, LT-09601 Vilnius		DOKUMENTO ŽYMUO VP 22.516-00-TP-SA-BR.TK		LAPŲ 1	LAPŲ 1

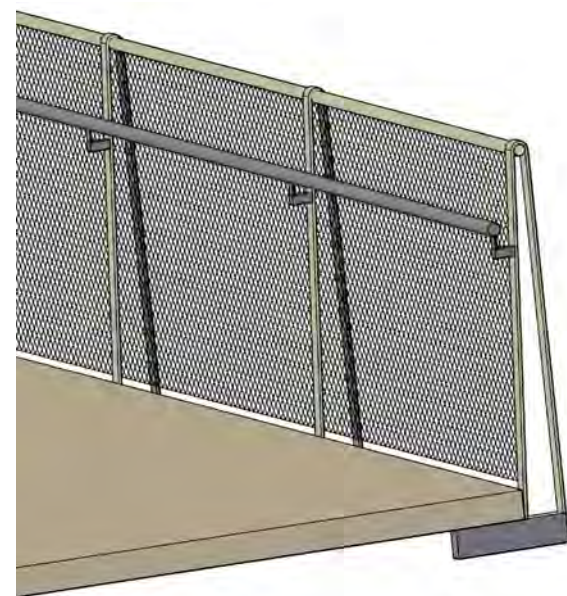


M1:25

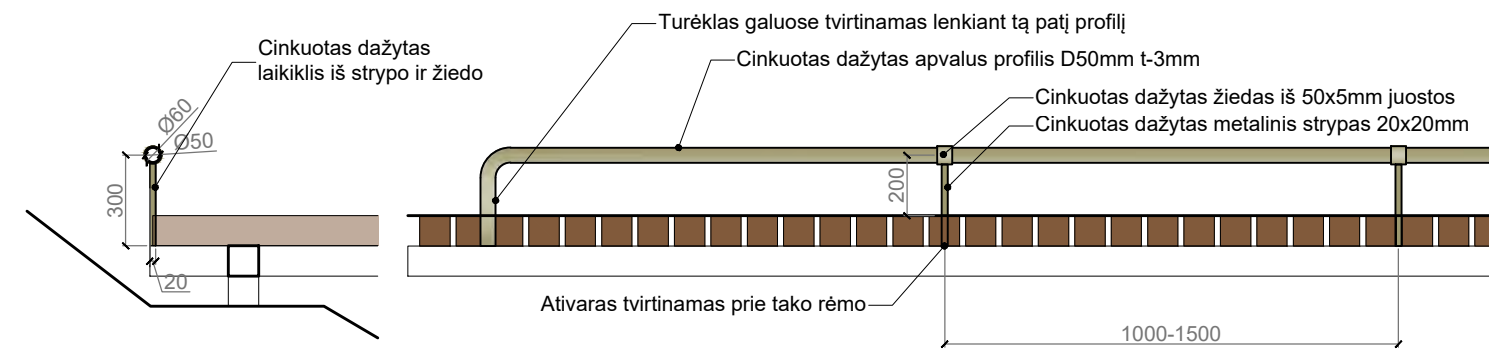


② AT-2

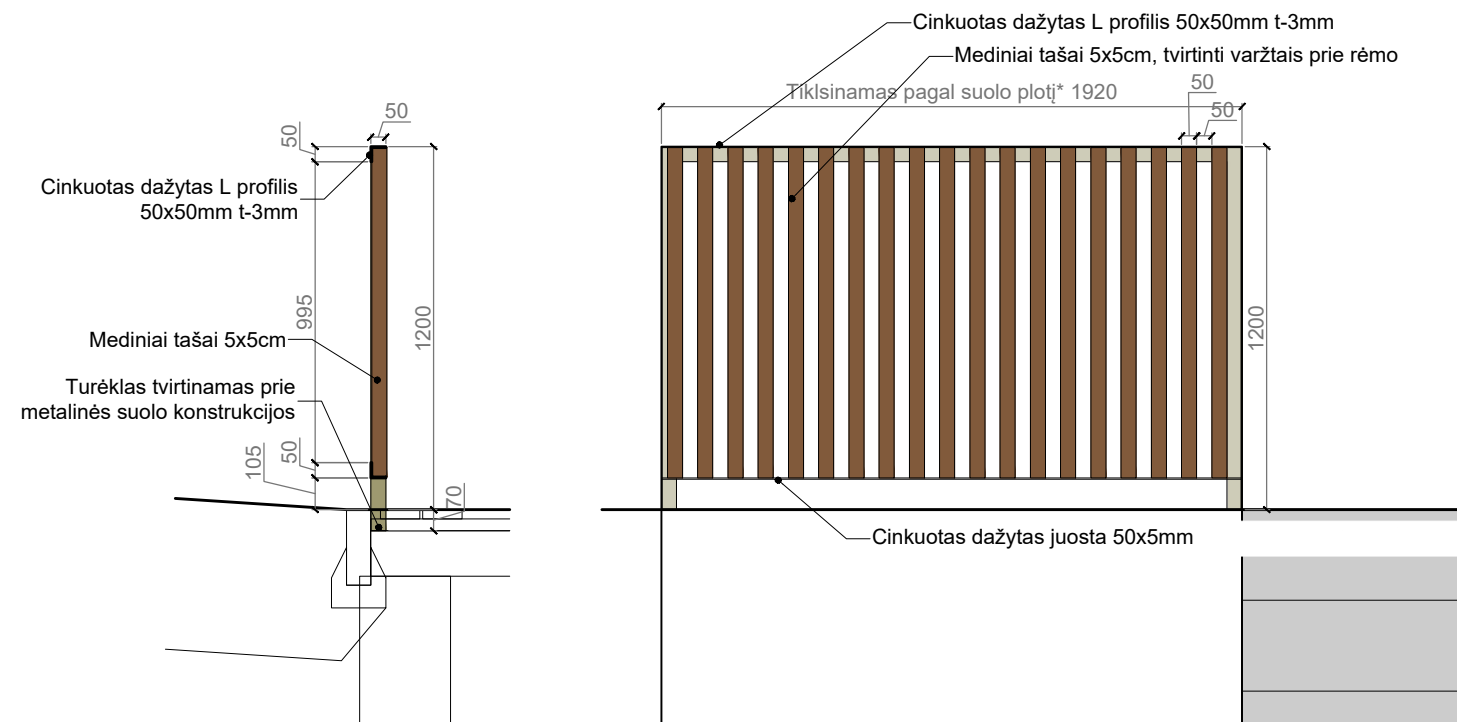


3 Atitvaras ATV-3

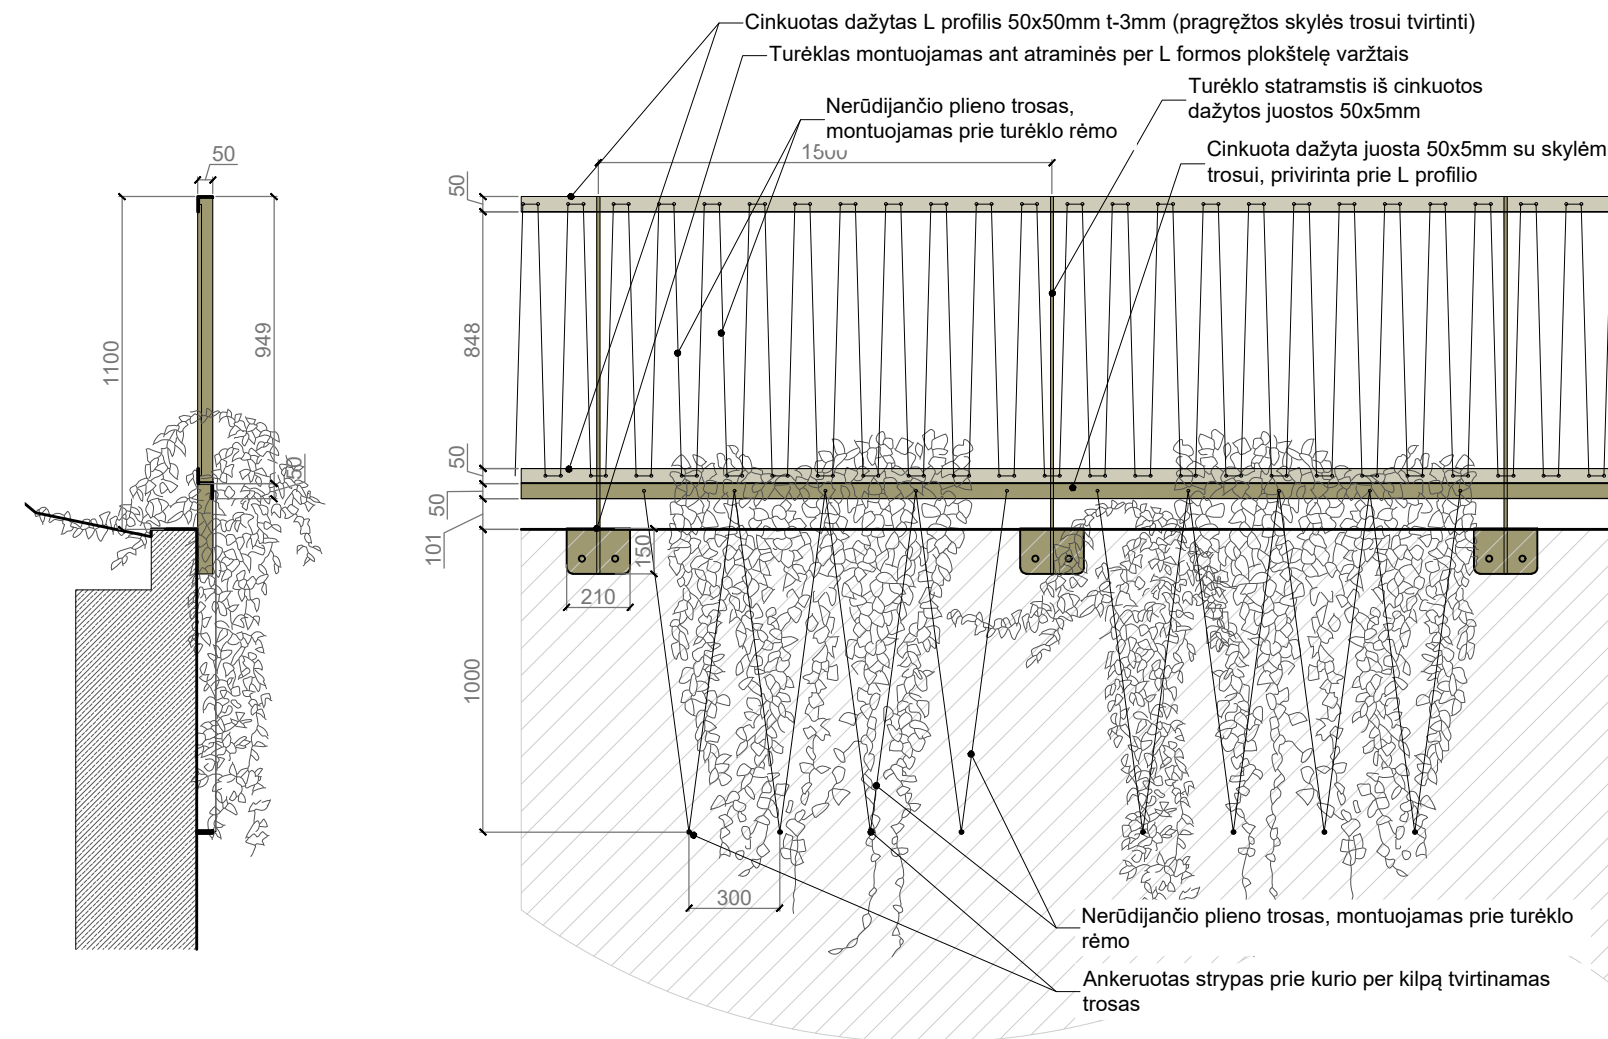

4 Atitvaras ATV-4

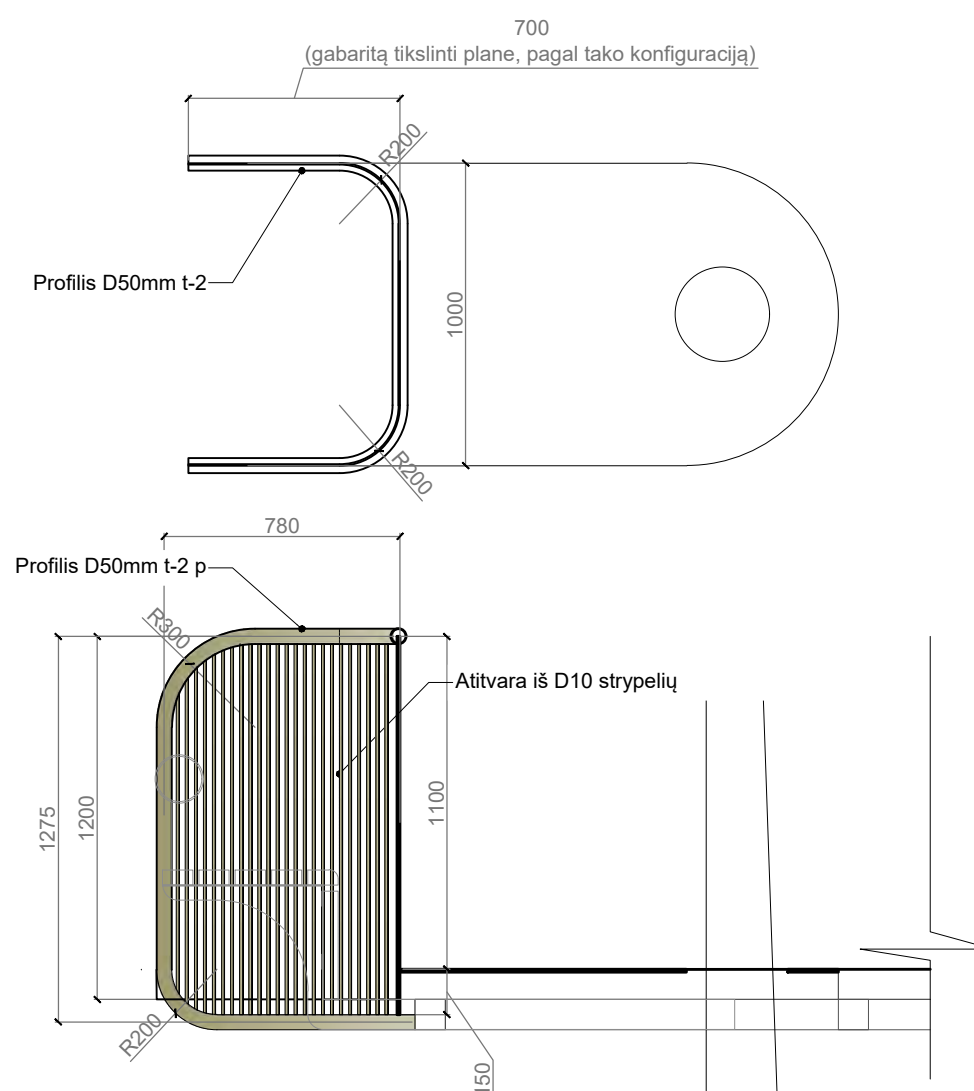



5 Atitvaras ATV-5

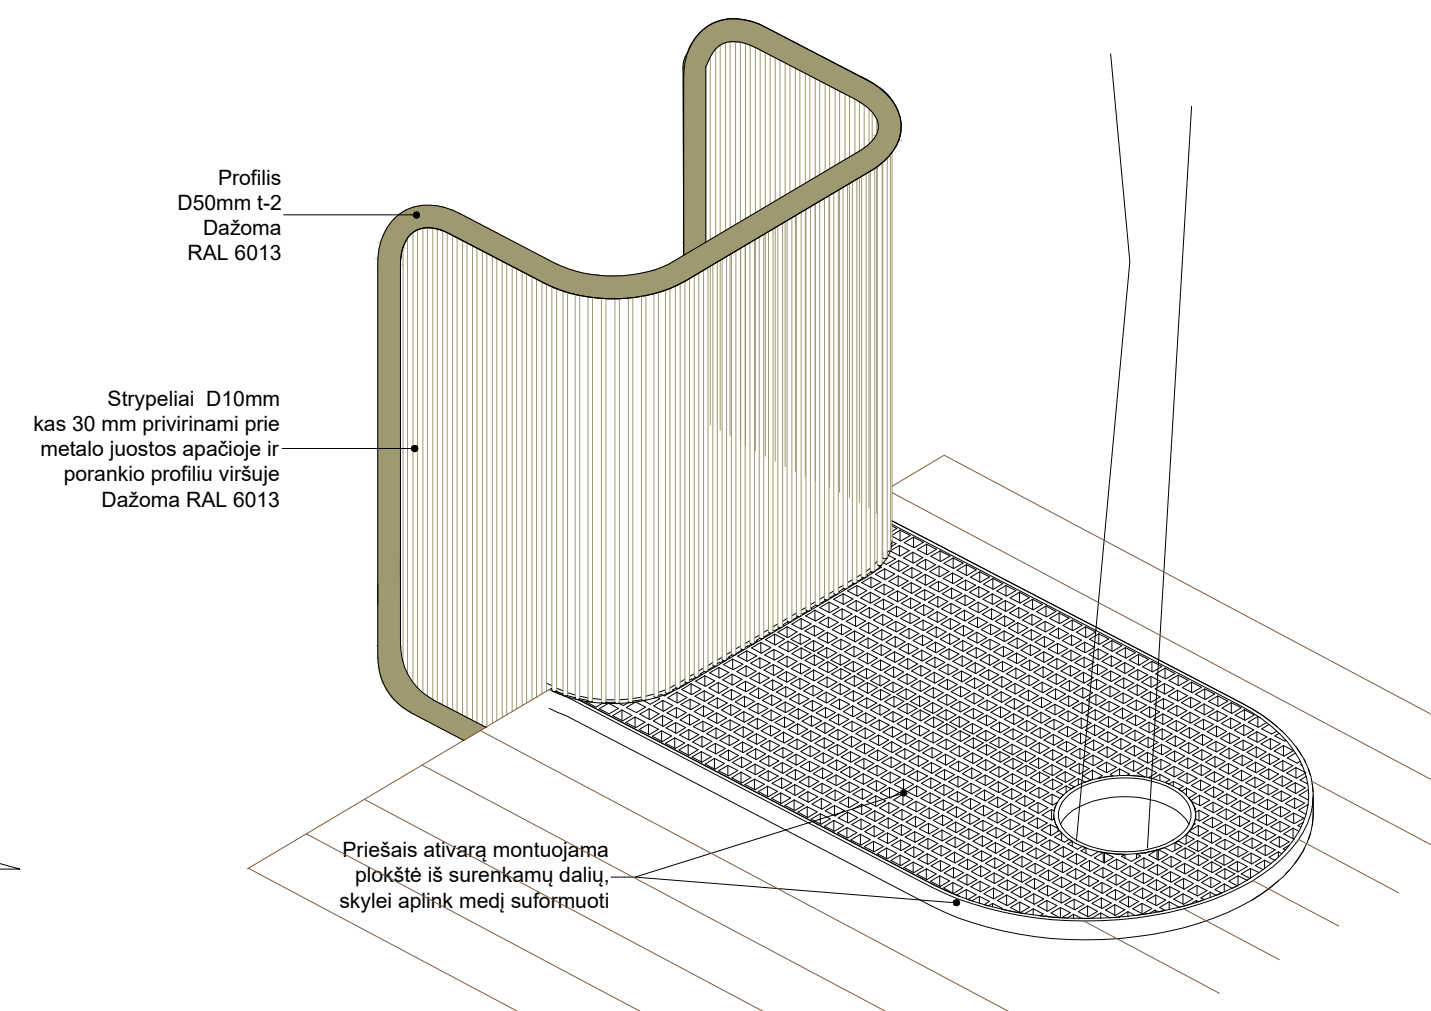

M1:25

1. Pateikiami principiniai mazgai. Detalizuojant sprendinius reikalinga įvertinti turėklų ir ativarų ilgus, papildomas tvirtinimo vietas ir mazgus.
2. Tvirtinimo prie paviršiaus mazgas susijęs su pagrindo konstrukcija, taigi tikslinant sprendinius reikalinga įvertinti betono armavimo principus, metalo rėmo vietą ir medienos storičius.

0	2025-04	Statybą leidžiančiam dokumentui gauti			
LAIDA	IŠLEIDIMO DATA	LAIDOS STATUSAS, KEITIMO PRIEŽASTIS (JEI TAIKOMA)			
KVAL. PATV. DOK. NR.		VILNIAUS VYSTYMO KOMPANIJA	STATINIO PROJEKTO PAVADINIMAS SKVERO TIES S. ŽUKAUSKO G. 21, 22, 23 NAMAIS, VILNIUJE, STATYBOS PROJEKTAS		
A 1592	PV	Viktorija Bogdanovienė		STATINIO NUMERIS IR PAVADINIMAS, DOKUMENTO PAVADINIMAS XX - visi statiniai ATITVARAI	LAIDA
A 1592	PDV	Viktorija Bogdanovienė			0
	Arch.	Paulius Jonys			
	Arch.	Rūta Astasevičiūtė			
	Vilniaus miesto savivaldybė Konstitucijos pr. 3, LT-09601 Vilnius		DOKUMENTO ŽYMUO VP 22.516-00-TP-SA-BR.ATV		LAPŲ 1
					LAPŲ 1

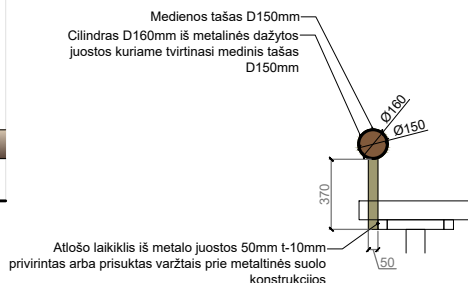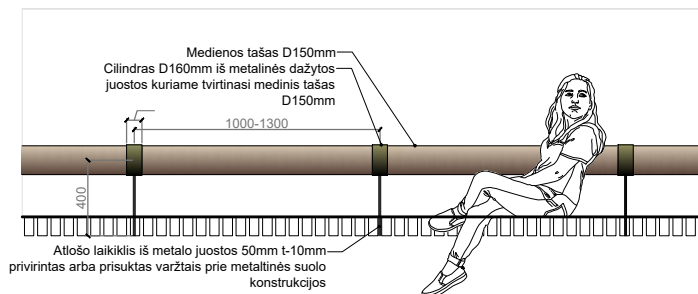

1

Suolo atlošas SA-1

M1:25

0	2025-04		Statybą leidžiančiam dokumentui gauti			
LAIDA	IŠLEIDIMO DATA		LAIDOS STATUSAS, KEITIMO PRIEŽASTIS (JEI TAIKOMA)			
KVAL. PATV. DOK. NR.	 VILNIAUS VYSTYMO KOMPANIJA			STATINIO PROJEKTO PAVADINIMAS SKVERO TIES S. ŽUKAUSKO G. 21, 22, 23 NAMAIS, VILNIUJE, STATYBOS PROJEKTAS		
A 1592	PV	Viktorija Bogdanovienė		STATINIO NUMERIS IR PAVADINIMAS, DOKUMENTO PAVADINIMAS		LAIDA
A 1592	PDV	Viktorija Bogdanovienė		XX - visi statiniai		0
	Arch.	Paulius Jonys		ATLOŠAI		
	Arch.	Rūta Astasevičiūtė				
	Vilniaus miesto savivaldybė Konstitucijos pr. 3, LT-09601 Vilnius			DOKUMENTO ŽYMUO VP 22.516-00-TP-SA-BR.SA		LAPŲ
						LAPŲ
						1
						1

