



<u>PROJEKTO PAVADINIMAS:</u>	Mokslo paskirties pastato, Smilties Pylimo g. 14, Klaipėdoje, rekonstravimo projektas
<u>ADRESAS:</u>	Smilties Pylimo g. 14, Klaipėda
<u>SKLYPO KADASTRINIS NR.:</u>	2101/0003:403
<u>STATINIO UNIKALUS NR.:</u>	2196-0013-5021
<u>UŽSAKOVAS:</u>	Klaipėdos technologijų mokymo centras
<u>STATYTOJAS:</u>	Klaipėdos technologijų mokymo centras
<u>STATINIO KATEGORIJA:</u>	Ypatingasis statinys
<u>STATYBOS RŪŠIS:</u>	Rekonstravimas
<u>STATINIO NAUDOJIMO PASKIRTIS:</u>	Mokslo
<u>PROJEKTAVIMO DARBŲ STADIJA:</u>	Techninis projektas
<u>PROJEKTO DALIS</u>	Statinio interjero
<u>LAIDA</u>	0
<u>BYLA:</u>	IN2324-01-TP-SI

Direktorius

Marius Matuliukštis

AV.

Parašas

PV

Marius Matuliukštis KA33679

Parašas

PDV

Dalia Kriaučiūnienė A1511

Parašas

Arch.

Milda Garpuškinaitė BK015018

Parašas

2024 m.




PROJEKTO DALIES BYLŲ (SEGTUVŲ) SUDĖTIES ŽINIARAŠTIS

Eil. Nr.	Projekto dalies pavadinimas	Raidinis žymėjimas
1.	Bendroji	BD
2.	Sklypo sutvarkymo (sklypo planas)	SP
3.	Architektūros (statinio architektūra)	SA
3.1.	Statinio interjero	SI
4.	Konstrukcijų (statinio konstrukcijos)	SK
5.	Vandentiekio ir nuotekų šalinimo	VN
6.	Šildymo, vėdinimo ir oro kondicionavimo	ŠVOK
7.	Elektrotechnikos	E
8.	Elektroninių ryšių (telekomunikacijos)	ER
9.	Apsauginės signalizacijos	AS
10.	Gaisro aptikimo ir signalizavimo	GSS
11.	Šilumos gamybos ir tiekimo	ŠT
12.	Gaisrinės saugos	GS
13.	Pasirengimo statybai ir statybos darbų organizavimo	SO
14.	Statybos skaičiuojamosios kainos nustatymo	KS

	 Architecture Construction Engineering				Mokslo paskirties pastato, Smilties Pylimo g. 14, Klaipėdoje, rekonstravimo projektas		
Kval. Nr.	Pareigos	V. Pavardė	Parašas	Data	Projekto dalies bylų (segtuvų) sudėties žiniaraštis	Laida	
KA33679	PV	M. Matuliukštis		2024-02			
A1511	PDV.	D. Kriaučiūnienė		2024-02			
BK015018	Arch.	M. Garpuškinaitė		2024-02		0	
LT	Statytojas ir (arba) užsakovas: Klaipėdos technologijų mokymo centras				IN2324-01-TP-SI-PSŽ	Lapas	Lapų
						2	4

Pastabos	
Nr.	Aprašymas
1	San. mazguose, dušuose ir sporto ūbinėse langai dengiami matine privatumo suteikiančia langų plėvele
2	Ispėjamoji juosta žyminti sienkštį
3	Klojant naujus vamzdžius neremontuojamose patalpose numatyti lubų, sienų ir grindų apdailą išardytame plote

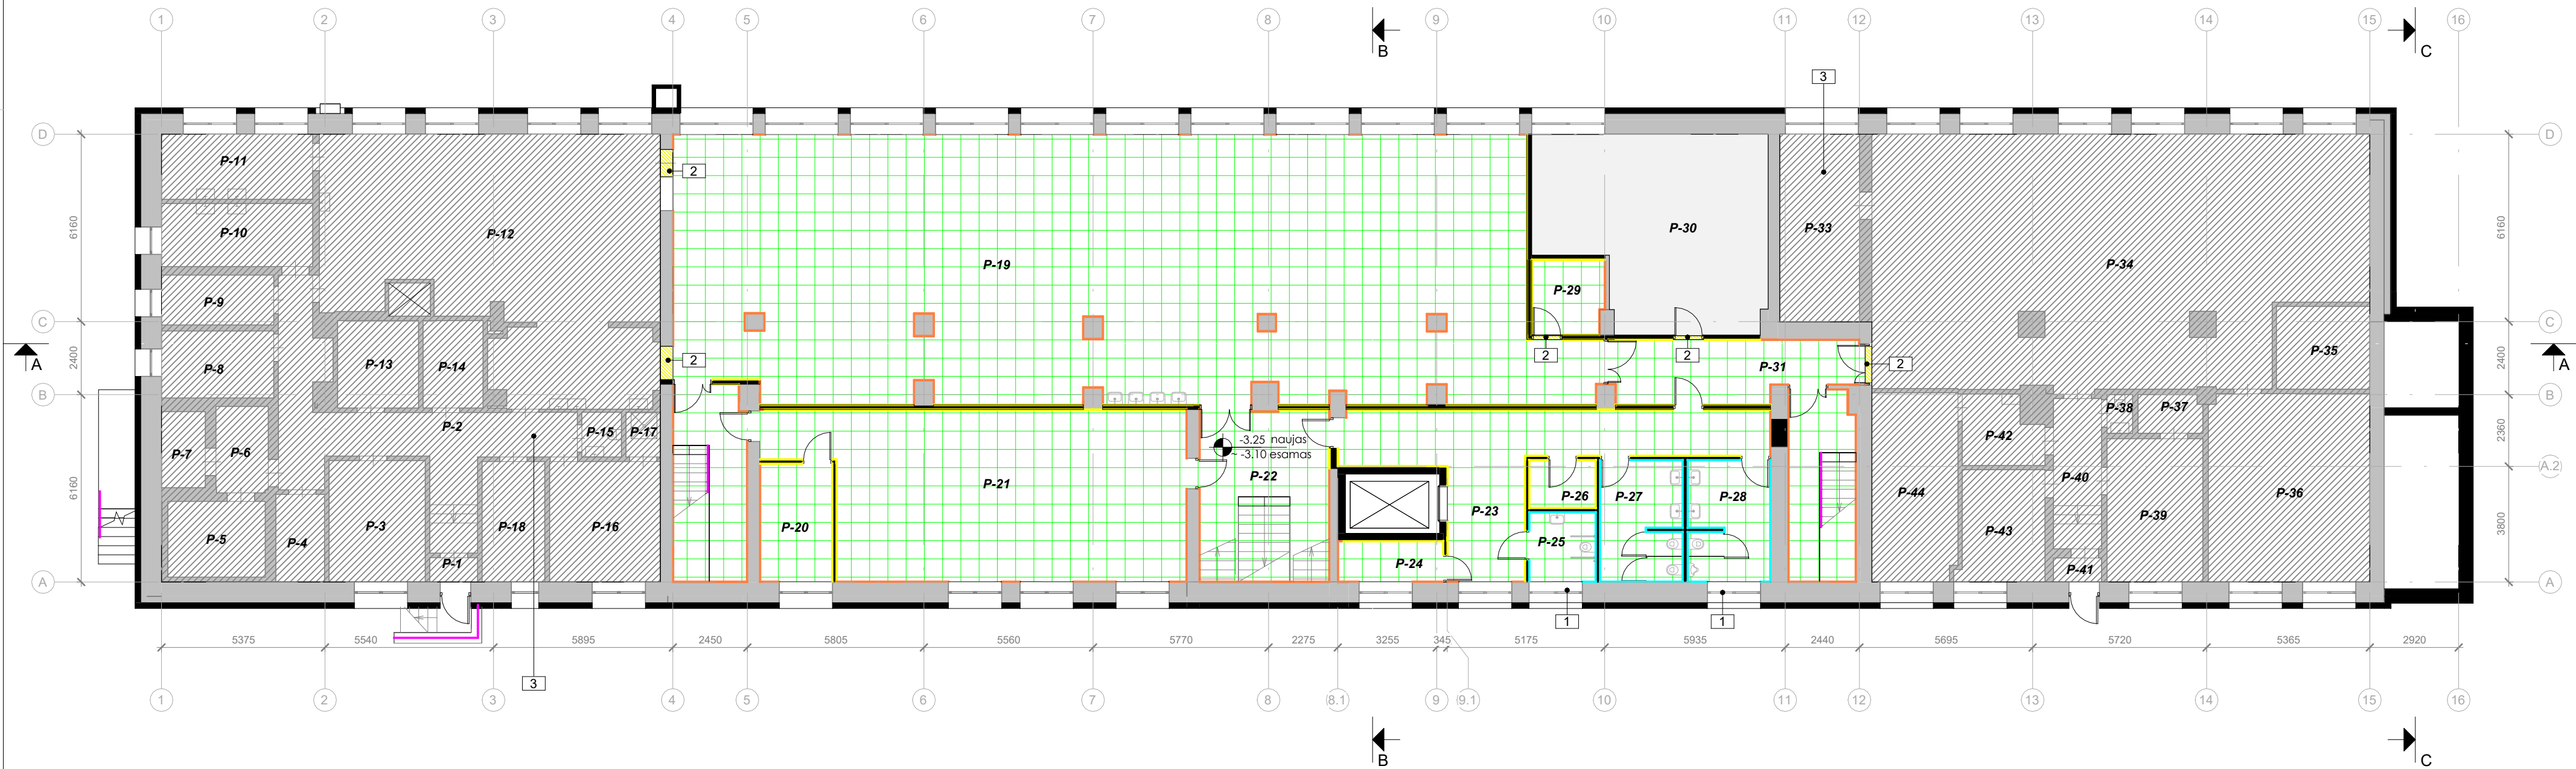

Pusrūsio patalpų eksplikacija			
Nr.	Pavadinimas	Plotas	Perimetras
P-1	Koridorius	1.26 m²	4.74 m
P-2	Koridorius	26.86 m²	44.39 m
P-3	Vedėjos kabinetas	12.61 m²	14.30 m
P-4	Priešgairinis mazgas	4.60 m²	8.96 m
P-5	Šaldymo patalpa	7.97 m²	11.38 m
P-6	Sandėlis	4.88 m²	9.12 m
P-7	Sandėlis	3.60 m²	7.88 m
P-8	Sandėlis	8.12 m²	11.78 m
P-9	Sandėlis	6.05 m²	10.66 m
P-10	Daržovių paruošimo patalpa	10.29 m²	14.08 m
P-11	Mėsos cechas	10.64 m²	14.22 m
P-12	Virtuvė	80.31 m²	51.62 m
P-13	Indų plovykla	7.63 m²	11.06 m
P-14	Sandėlis	5.65 m²	9.68 m
P-15	San. mazgas	1.91 m²	5.54 m
P-16	Rūbinė	14.41 m²	15.20 m

Pusrūsio patalpų eksplikacija			
Nr.	Pavadinimas	Plotas	Perimetras
P-17	Dušas	1.66 m²	5.20 m
P-18	Sandėlis	8.16 m²	12.04 m
P-19	Valgykla	248.64 m²	85.60 m
P-20	Naujas elektros įvadas/ silpnos srovės	9.31 m²	12.57 m
P-21	Mokinių rūbinė	69.50 m²	39.42 m
P-22	Holas	24.27 m²	19.90 m
P-23	Koridorius	33.33 m²	39.80 m
P-24	Pagalbinė p.	4.69 m²	9.65 m
P-25	San. mazgas	5.06 m²	9.00 m
P-26	Pagalbinė	3.50 m²	7.58 m
P-27	Merginų san. mazgas	10.82 m²	15.91 m
P-28	Vaikinų san. mazgas	10.82 m²	15.91 m
P-29	Maisto banko patalpa	5.83 m²	9.78 m
P-30	Vent. kamera	44.25 m²	28.75 m
P-31	Koridorius	15.57 m²	23.50 m

Pusrūsio patalpų eksplikacija			
Nr.	Pavadinimas	Plotas	Perimetras
P-33	Vandens įvadas	16.17 m²	17.70 m
P-34	Dirbtuvės (nuomojama patalpa)	126.69 m²	50.41 m
P-35	Pagalbinė patalpa	8.35 m²	11.58 m
P-36	Dirbtuvės	32.99 m²	23.89 m
P-37	Elektriko patalpa	2.64 m²	6.80 m
P-38	San. mazgas	1.07 m²	4.22 m
P-39	Elektriko patalpa	14.84 m²	15.72 m
P-40	Koridorius	7.81 m²	13.04 m
P-41	Koridorius	1.25 m²	4.74 m
P-42	Pagalbinė patalpa	5.57 m²	10.14 m
P-43	Santehniko patalpa	10.15 m²	13.38 m
P-44	Šiluminis mazgas	17.45 m²	18.10 m
Viso:		947.15 m²	768.91 m

Sutartiniai žymėjimai

- Esama
- Nauja statyba
- Neremontuojamos patalpos
- Akmens masės plytelių grindų danga
- Vinilinė grindų danga
- Sportinė vinilinė grindų danga
- Esama grindų danga
- Naujai įrengiamas turėklas
- Keraminės glažiuotos sienų plytelės
- Glaistomas ir dažomas paviršius
- Valomas, glaistomas ir dažomas paviršius


Bendros pastabos:

Statybos etapai ir medžiagų žiniaraščiai suskirstyti į du etapus:
I et. – modernizavimas ir laiptinė. Laiptinė ir visi išorinių altitvų šiltnimo darbai, šildymas, vėdinimas, šilumos punktas ir visi architektūros bei konstrukcijų darbai, susiję su modernizavimui skirtų patalpų, šachtų bei angų įrengimui.
II et. – vidaus remontas ir liftas. Lifto ir visi vidaus patalpų įrengimo darbai bei inžinerinių sistemų darbai, išskyrus modernizavimą.

- Plotai nurodyti kvadratiniais metrais, altitudės metrais, atstumai milimetrais.
- Tikslios medžiagos, gaminiai ir jų spalvos parenkami darbo projekto metu.
- Statybos metu matmenys tiklinami vietoje. Angų užpildymo elementų matmenis tiklinoti vietoje.
- Pateiktus derinti su projekto autoriais ir statytoju.
- Tikslūs apdailų medžiagos ir įrengimo technologija turi būti suderintos darbo projekto metu pateikiant povyzdžius autorinė priežiūrą atliekantiems architektams.
- Pastato ašys, altitudės ir matmenys tiklinami darbo projekto metu.
- Priešgaisrinės užtvartos atsparumas ugniai turi būti tikrinamas kartu su Gaisrinės saugos dalies brėžiniais. Radus neatitikimų vadovautis Gaisrinės saugos dalimi ir informuoti projekto architektus.

0	2024-02	Statybos leidimui, konkursui				
Laida	Išleidimo data	Laidos statusas. Keitimo priežastis				
Kval. patv. dok. Nr.	IN Architecture Construction Engineering	"IN Aest" UAB (p. n. 300930637) Adresas: Saulėtekio al. 15, 61306b, Vilnius tel. +37063601000 info@inace.lt, www.inace.lt		Statinio projekto pavadinimas:		
KA33679		PV	M. Matuliukštis	Mokslo paskirties pastato, Smilties Pylimo g. 14, Klaipėdoje rekonstravimo projektas		
A 1511		PDV	D. Kriaučiūnienė			
BK015018		Arch.	M. Garpuškinaitė	Dokumento pavadinimas		
A2232		Arch.	J. Stefanovič	Pusrūsio dangų planas		
				M: 1 : 150		
LT	Statytojas ir (arba) užsakovas Klaipėdos technologijų mokymo centras			Dokumento žymuo: IN2324-01-TP- SI_B-1.01	Lapas	Lapų
					1	1

Pastabos	
Nr.	Aprašymas
1	San. mazguose, dušuose ir sporto ūbinėse langai dengiami matine privatumo suteikiančia langų plėvele
2	Taktiniais spėjamieji paviršiai neregiami ir neregijų vedimo sistemos iki lifto
3	Ventiliuojamo fasado apdaila ant metalinio karkaso (esamo ortakio uždengimas). Matmenis tikslinti pagal esančią ortakį. Plokščių geometrija derinama prie fasado.

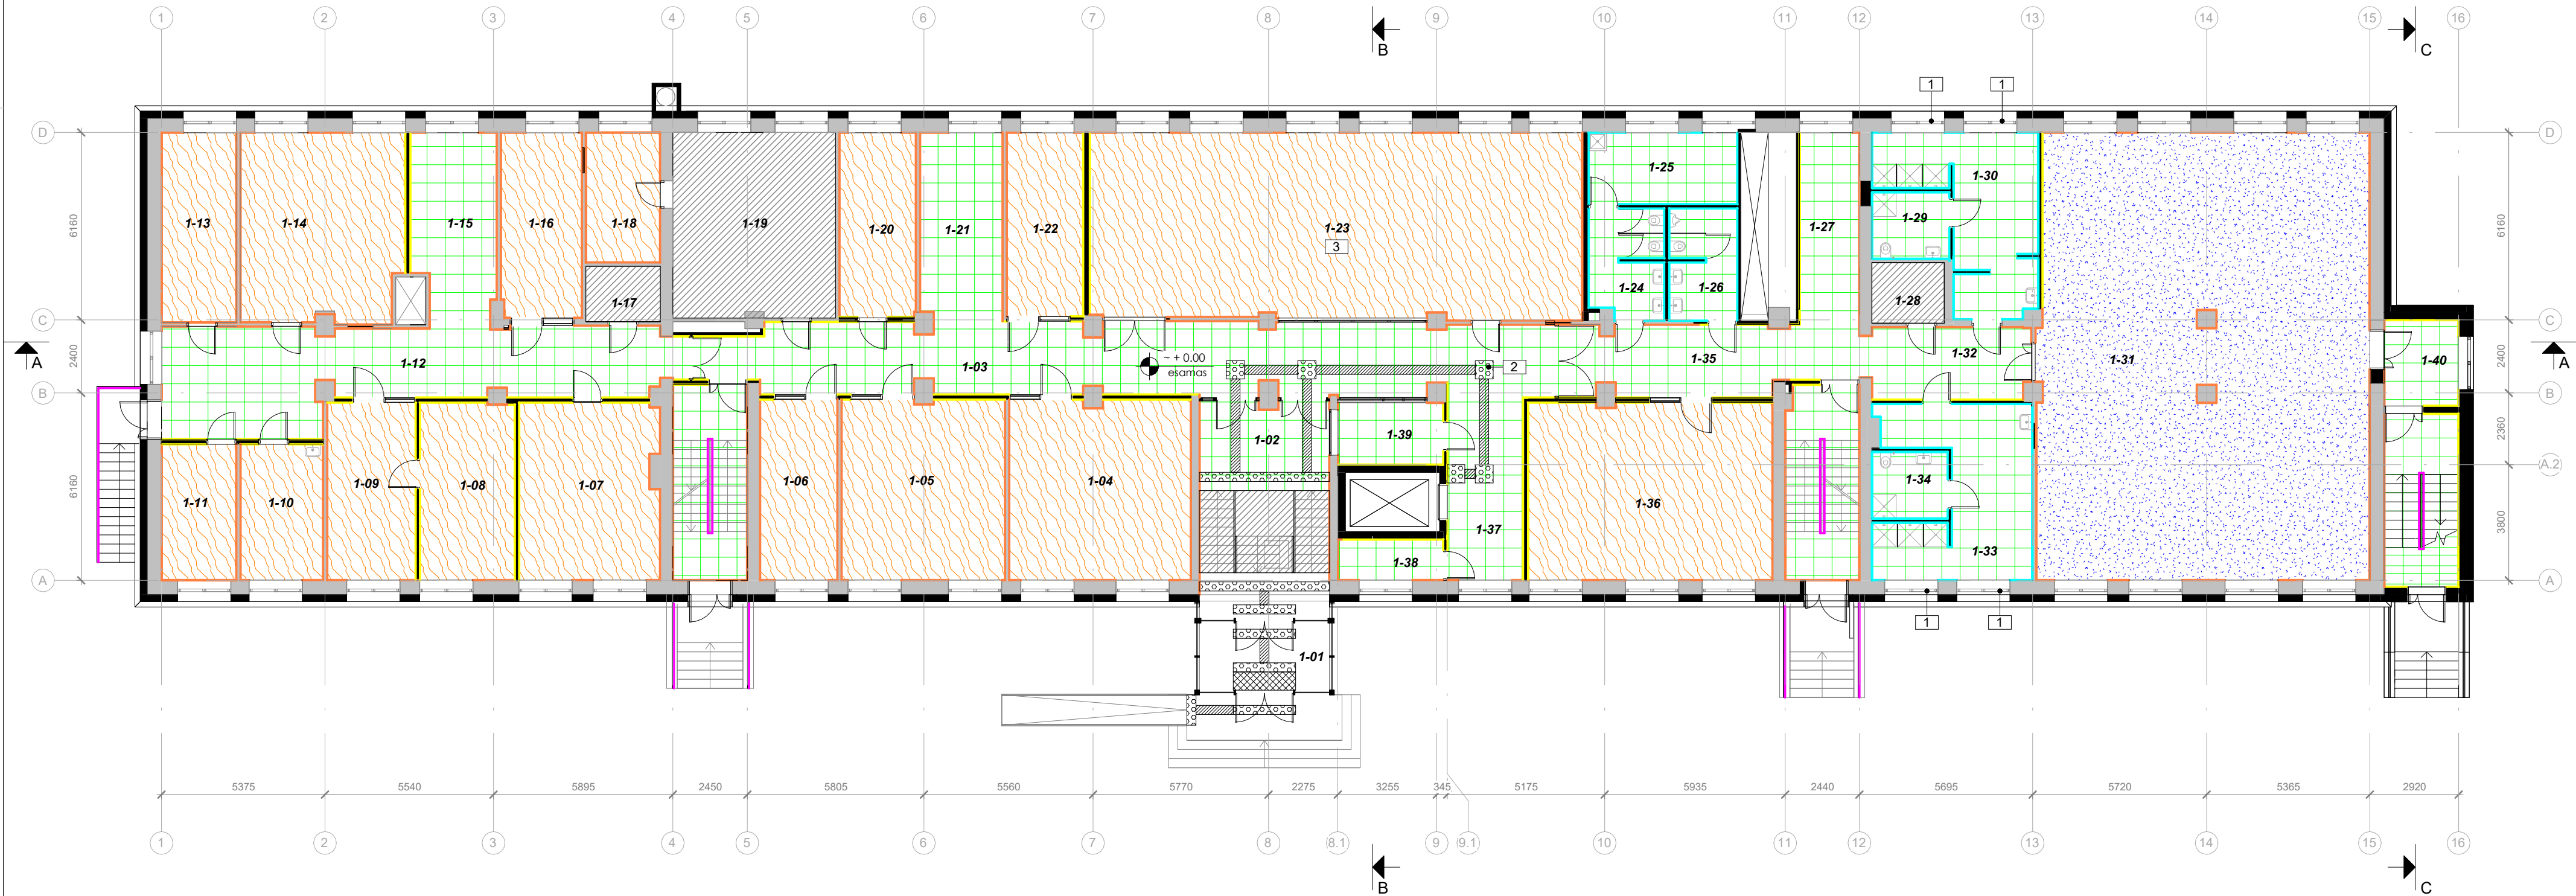

Pirmo aukšto patalpų eksplikacija

Nr.	Pavadinimas	Plotas	Perimetras
1-01	Tambūras	13.21 m²	14.68 m
1-02	Holas	27.26 m²	22.09 m
1-03	Koridorius	64.86 m²	68.61 m
1-04	Vadovų kabinetas	35.45 m²	25.01 m
1-05	Gimnazijos skyriaus vedėjas	31.97 m²	23.00 m
1-06	Karjeros specialistas	15.23 m²	17.02 m
1-07	Mokytojų rūbinė	26.74 m²	21.70 m
1-08	Archyvas	18.30 m²	17.97 m
1-09	Archyvas	17.08 m²	17.55 m
1-10	Sveikatos specialistas	12.23 m²	14.42 m
1-11	IT specialistas	11.07 m²	13.90 m
1-12	Koridorius	46.00 m²	45.23 m
1-13	Pagalbinė patalpa	15.44 m²	17.44 m
1-14	Padėjėjas ūkiui	33.14 m²	24.28 m
1-15	Rekreacija	17.03 m²	18.59 m
1-16	Mokytojo padėjėjai	16.28 m²	17.56 m
1-17	Esamas ŽN san. mazgas	4.46 m²	8.54 m
1-18	Sensorinė klasė	10.49 m²	13.46 m
1-19	Sensorinė klasė	32.50 m²	23.32 m
1-20	Specialusis pedagogas	15.35 m²	17.20 m

Pirmo aukšto patalpų eksplikacija

Nr.	Pavadinimas	Plotas	Perimetras
1-21	Rekreacija	16.84 m²	17.90 m
1-22	Administracija	15.31 m²	17.17 m
1-23	Renginių salė	98.82 m²	45.46 m
1-24	Merginų san. mazgas	8.69 m²	18.43 m
1-25	Valymo priemonės	11.60 m²	14.54 m
1-26	Vaikinų san. mazgas	8.18 m²	16.74 m
1-27	Rekreacija	12.71 m²	16.82 m
1-28	Esamas ŽN san. mazgas	4.74 m²	8.74 m
1-29	San. mazgas	5.62 m²	9.51 m
1-30	Vaikinų rūbinė	21.59 m²	28.65 m
1-31	Treniruotės salė	160.72 m²	56.96 m
1-32	Koridorius	12.41 m²	15.30 m
1-33	Merginų rūbinė	23.83 m²	29.02 m
1-34	San. mazgas	5.50 m²	9.40 m
1-35	Koridorius	21.81 m²	27.24 m
1-36	Mokinių polsio	46.98 m²	28.16 m
1-37	Holas	15.00 m²	17.00 m
1-38	Pagalbinė p.	4.69 m²	10.19 m
1-39	Budėtojas	7.12 m²	11.05 m
1-40	Holas	6.93 m²	10.56 m
Viso:		973.18 m²	850.39 m

Sutartiniai žymėjimai


- Esama
- Nauja statyba
- Neremontuojamos patalpos
- Akmens masės plytelių grindų danga
- Vinilinė grindų danga
- Sportinė vinilinė grindų danga
- Esama grindų danga
- Naujai įrengiamas turėklas
- Keraminės glažiuotos sienų plytelės
- Glaistomas ir dažomas paviršius
- Valomas, glaistomas ir dažomas paviršius

Bendros pastabos:

- Statybos etapai ir medžiagų žiniaraščiai suskirstyti į du etapus:
- I et. – modernizavimas ir laiptinė.** Laiptinė ir visi išorinių atitvarų šiluminiai darbai, šildymas, vėdinimas, šilumos punktas ir visi architektūros bei konstrukcijų darbai, susiję su modernizavimui skirtų patalpų, šachtų bei angų įrengimui.
- II et. – vidaus remontas ir lifas.** Lifto ir visi vidaus patalpų įrengimo darbai bei inžinerinių sistemų darbai, išskyrus modernizavimą.
- Plotai nurodyti kvadratiniais metrais, altitudės metrais, atstumai milimetrais.
 - Tikslūs medžiagos, gaminiai ir jų spalvos parenkami darbo projekto metu.
 - Statybos metu matmenys tikslinami vietoje. Angų užpildymo elementų matmenis tikslinti vietoje.
 - Pakeičiamus derinti su projekto autoriais ir statytoju.
 - Tikslūs apdailų medžiagos ir įrengimo technologija turi būti suderintos darbo projekto metu pateikiant pavyzdžius autorinė priežiūra atliekantiems architektams.
 - Pastatų ašys, altitudės ir matmenys tiklinami darbo projekto metu.
 - Priešgaisrinės užtvaros atsparumas ugniai turi būti tikrinamas kartu su Gaisrinės saugos dalies brėžiniais. Radus neatitinkamą vadovautis Gaisrinės saugos dalimi ir informuoti projekto architektus.

0	2024-02	Statybos leidimui, konkursui
Laida	Išleidimo data	Laidos statusas. Keitimo priežastis
Kval. patv. dok. Nr.	 Architecture Construction Engineering	Statinio projekto pavadinimas: Mokslo paskirties pastato, Smilties Pylimo g. 14, Klaipėdoje rekonstravimo projektas
KA33679	PV	M. Matuliukštis
A 1511	PDV	D. Kriaučiūnienė
BK015018	Arch.	M. Garpuškinaitė
A2232	Arch.	J. Stefanovič
LT	Statytojas ir (arba) užsakovas Klaipėdos technologijų mokymo centras	Dokumento žymuo: IN2324-01-TP- SI_B-1.02
		Laida
		0
		Lapas
		1

Pastabos	
Nr.	Aprašymas
1	San. mazguose, dušuose ir sporto ūbinėse langai dengiami matine privatumo suteikiančia langų plėvele
2	Jeigu laiptinės lango apačia yra žemiau kaip 1,2 m nuo laiptų aikštelės, lange montuojamas turėklas (su rakinamu varstymo mechanizmu (langų valymui))

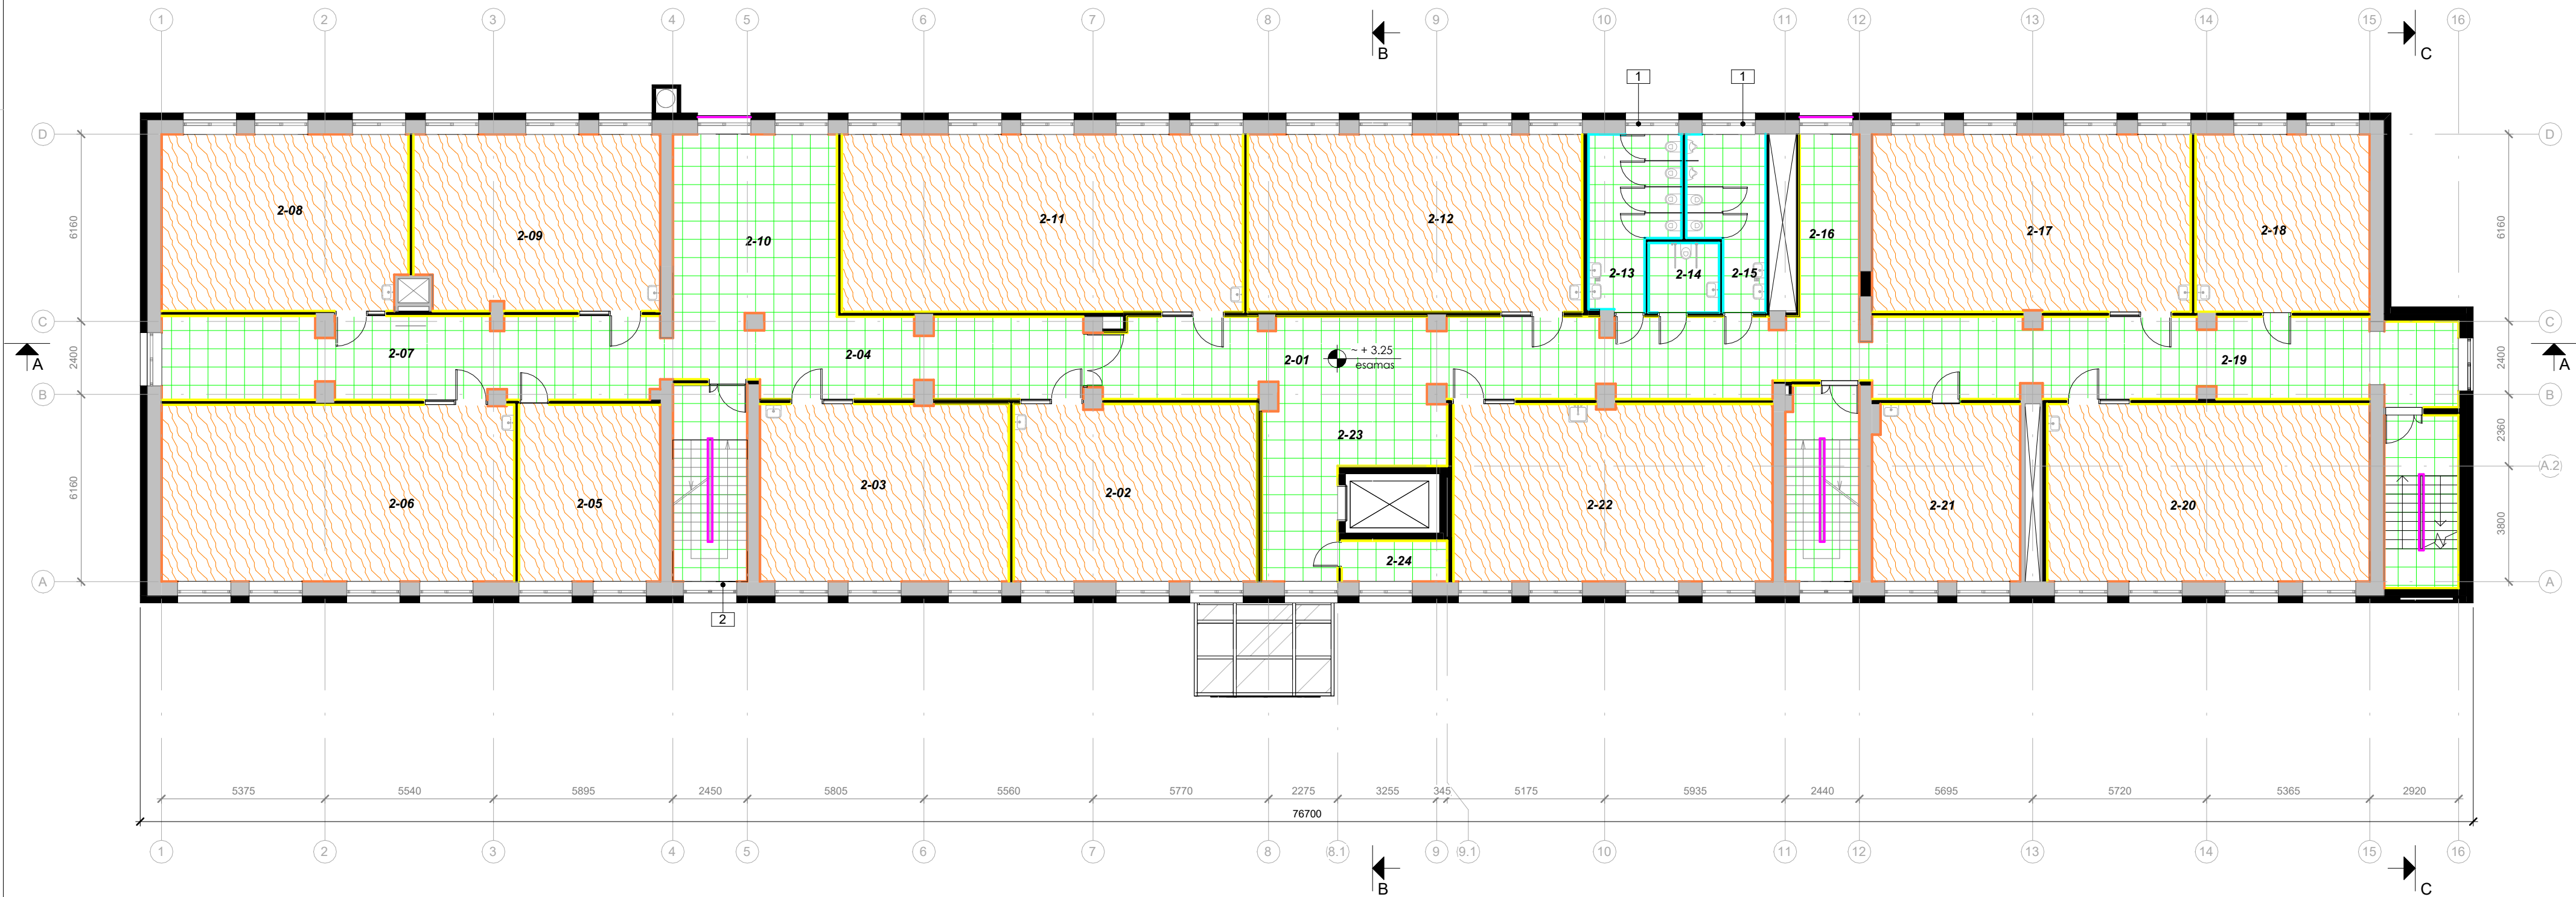

Bendros pastabos:

Statybos etapai ir medžiagų žiniaraščiai suskirstyti į du etapus:
I et. – modernizavimas ir laiptinė. Laiptinė ir visi išorinių altivarų šiltinimo darbai, šildymas, vėdinimas, šilumos punktas ir visi architektūros bei konstrukcijų darbai, susiję su modernizavimui skirtų patalpų, šachtų bei angų įrengimui.
II et. – vidaus remontas ir liftas. Lifto ir visi vidaus patalpų įrengimo darbai bei inžinerinių sistemų darbai, išskyrus modernizavimą.

- Plotai nurodyti kvadratiniais metrais, altitudės metrais, atstumai milimetrais.
- Tikslūs medžiagos, gaminiai ir jų spalvos parenkami darbo projekto metu.
- Statybos metu matmenys tikslinami vietoje. Angų užpildymo elementų matmenis tikslinti vietoje.
- Pakeitimų derinti su projekto autoriais ir statytoju.
- Tikslūs apdailų medžiagos ir įrengimo technologija turi būti suderintos darbo projekto metu pateikiant pavyzdžius autorinė priežiūrą atliekantiems architektams.
- Pastatų ašys, altitudės ir matmenys tiklinami darbo projekto metu.
- Priešgaisrinės užtvartos atsparumas ugniai turi būti tikrinamas kartu su Gaisrinės saugos dalies brėžiniais. Radus neatitikimų vadovautis Gaisrinės saugos dalimi ir informuoti projekto architektus.

Sutartiniai žymėjimai

- Esama
- Nauja statyba
- Neremontuojamos patalpos
- Akmens masės plytelių grindų danga
- Vinilinė grindų danga
- Sportinė vinilinė grindų danga
- Esama grindų danga
- Naujai įrengiamas turėklas
- Keraminės glažiuotos sienų plytelės
- Glaistomas ir dažomas paviršius
- Valomas, glaistomas ir dažomas paviršius

Antro aukšto patalpų eksplikacija


Nr.	Pavadinimas	Plotas	Perimetras
2-01	Koridorius	62.25 m ²	62.44 m
2-02	Klasė	46.72 m ²	28.11 m
2-03	Klasė	47.93 m ²	28.09 m
2-04	Koridorius	34.33 m ²	38.98 m
2-05	Serverinė	27.09 m ²	20.95 m
2-06	Informacinių technologijų klasė	67.57 m ²	34.85 m
2-07	Koridorius	43.99 m ²	42.70 m
2-08	Klasė	46.77 m ²	27.90 m
2-09	Klasė	46.42 m ²	28.55 m
2-10	Rekreacija	32.40 m ²	22.80 m
2-11	Klasė	77.22 m ²	38.10 m
2-12	Klasė	64.35 m ²	33.70 m

Antro aukšto patalpų eksplikacija

Nr.	Pavadinimas	Plotas	Perimetras
2-13	Merginų san. mazgas	14.93 m ²	17.88 m
2-14	San. mazgas	5.35 m ²	9.25 m
2-15	Vaikinų san. mazgas	12.41 m ²	16.99 m
2-16	Rekreacija	12.46 m ²	17.33 m
2-17	Klasė	61.34 m ²	32.67 m
2-18	Psichologas	33.55 m ²	23.17 m
2-19	Koridorius	51.54 m ²	48.45 m
2-20	Klasė	62.07 m ²	33.22 m
2-21	Socialinis pedagogas	28.29 m ²	22.02 m
2-22	Mokytojų kambarys	61.60 m ²	33.16 m
2-23	Rekreacija	23.88 m ²	24.72 m
2-24	Pagalbinė p.	4.69 m ²	9.65 m
Viso:		969.15 m ²	695.67 m

0	2024-02	Statybos leidimui, konkursui	
Laida	Išleidimo data	Laidos statusas. Keitimo priežastis	
Kval. patv. dok. Nr.	KA33679	PV	M. Matuliukštis
A 1511	PDV	D. Kriaučiūnienė	
BK015018	Arch.	M. Garpuškinaitė	
A2232	Arch.	J. Stefanovič	
LT	Statytojas ir (arba) užsakovas Klaipėdos technologijų mokymo centras	Statinio projekto pavadinimas: Mokslo paskirties pastato, Smilties Pylimo g. 14, Klaipėdoje rekonstravimo projektas	
		Dokumento pavadinimas Antro aukšto dangų planas	Laida 0
		M: 1 : 150	
		Dokumento žymuo: IN2324-01-TP- SI_B-1.03	Lapas 1
			Lapų 1

Pastabos	
Nr.	Aprašymas
1	San. mazguose, dušuose ir sporto ūbinėse langai dengiami matine privatumo suteikiančia langų plėvele
2	Jeigu laiptinės lango apačia yra žemiau kaip 1,2 m nuo laiptų aikštelės, lange montuojamas turėklas (su rakinamu varstymo mechanizmu (langų valymui))

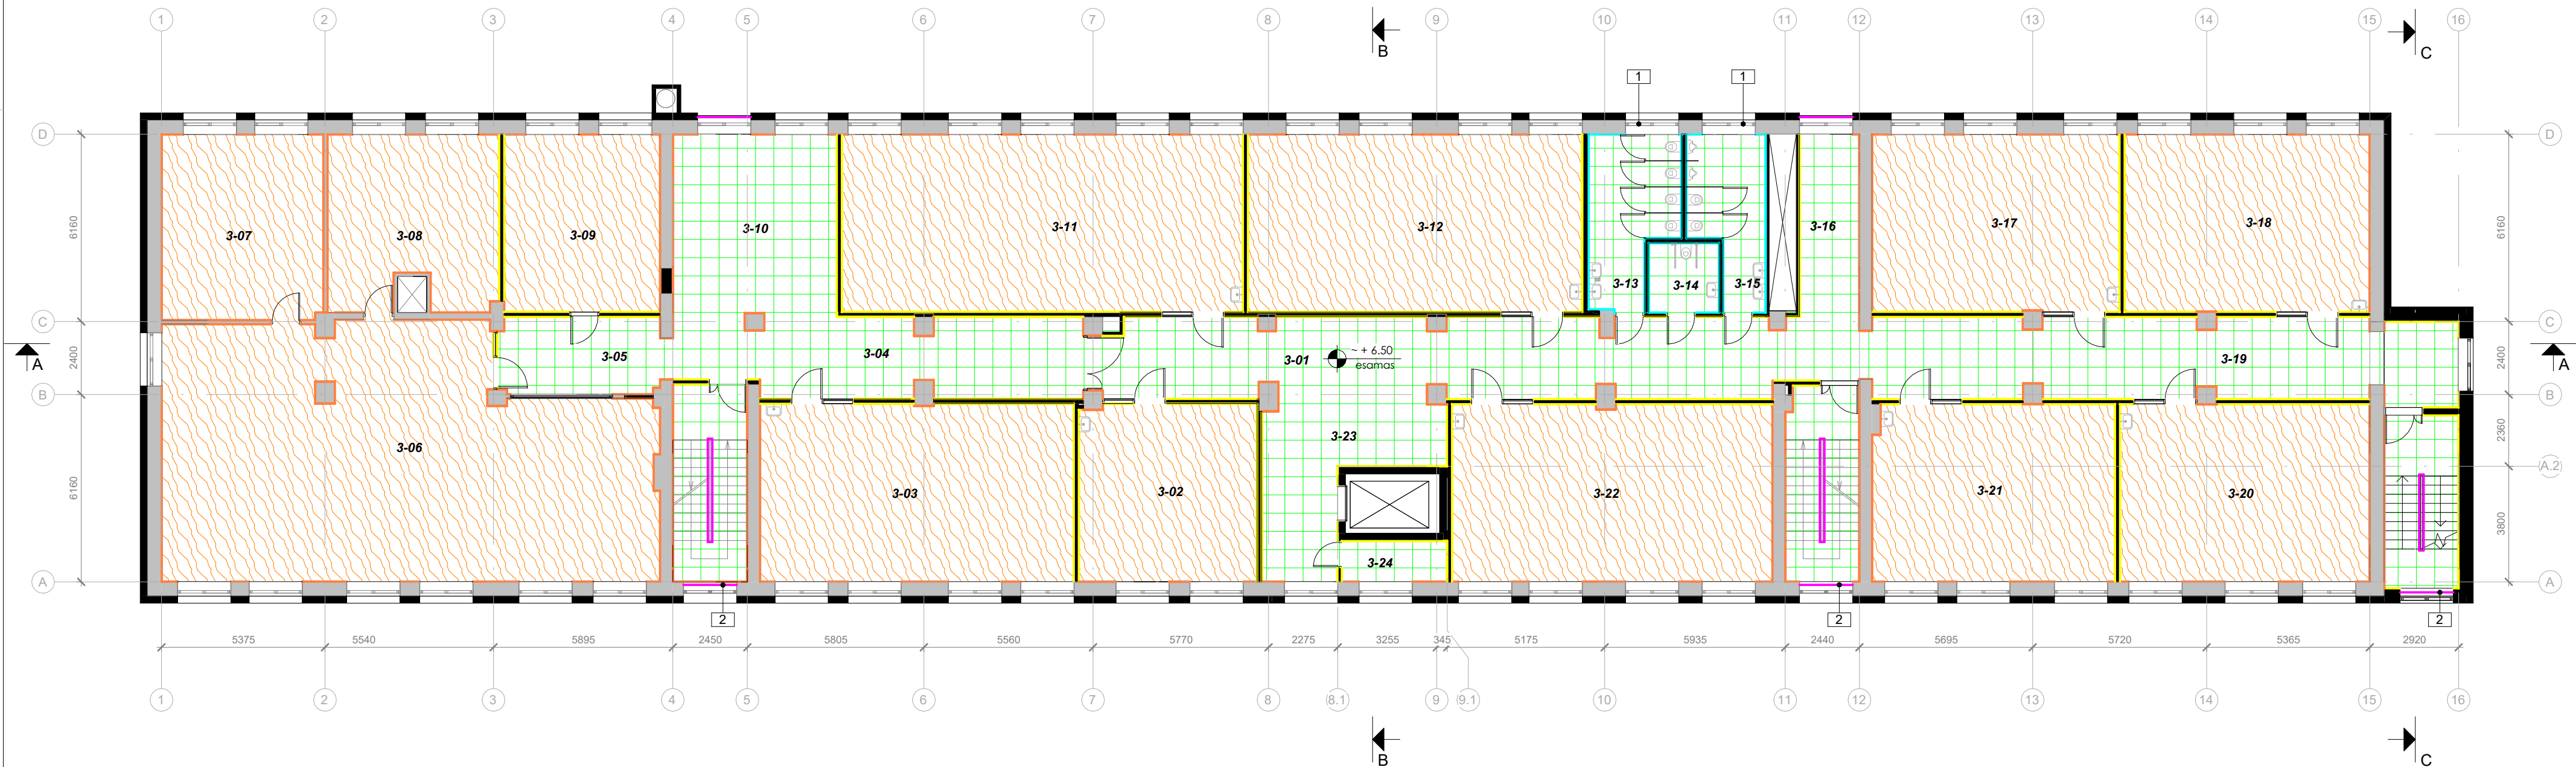

Sutartiniai žymėjimai

- Esama
- Nauja statyba
- Neremontuojamos patalpos
- Akmens masės plytelių grindų danga
- Vinilinė grindų danga
- Sportinė vinilinė grindų danga
- Esama grindų danga
- Naujai įrengiamas turėklas
- Keraminės glazūruotos sienų plytelės
- Glaistomas ir dažomas paviršius
- Valomas, glaistomas ir dažomas paviršius

Trečio aukšto patalpų eksplikacija

Nr.	Pavadinimas	Plotas	Perimetras
3-01	Koridorius	64.07 m²	63.69 m
3-02	Surdopedagogas	34.28 m²	23.48 m
3-03	Klasė	60.56 m²	32.39 m
3-04	Koridorius	34.21 m²	36.43 m
3-05	Koridorius	13.55 m²	15.86 m
3-06	Biblioteka	125.14 m²	52.31 m
3-07	Biblioteka	32.55 m²	22.90 m
3-08	Biblioteka	31.54 m²	25.68 m
3-09	Socialinis pedagogas	30.07 m²	21.98 m
3-10	Rekreacija	32.40 m²	22.80 m
3-11	Klasė	77.22 m²	38.10 m
3-12	Klasė	64.35 m²	33.70 m


Trečio aukšto patalpų eksplikacija

Nr.	Pavadinimas	Plotas	Perimetras
3-13	Merginų san. mazgas	14.93 m²	17.88 m
3-14	San. mazgas	5.35 m²	9.25 m
3-15	Vaikinų san. mazgas	12.41 m²	16.99 m
3-16	Rekreacija	11.82 m²	15.93 m
3-17	Klasė	47.68 m²	28.00 m
3-18	Klasė	47.21 m²	27.84 m
3-19	Koridorius	52.22 m²	51.02 m
3-20	Klasė	48.09 m²	28.14 m
3-21	Klasė	46.52 m²	27.70 m
3-22	Klasė	61.60 m²	33.16 m
3-23	Rekreacija	22.61 m²	24.20 m
3-24	Pagalbinė p.	4.69 m²	9.65 m
Viso:		975.06 m²	679.06 m


Bendros pastabos:

Statybos etapai ir medžiagų žiniaraščiai suskirstyti į du etapus:
I et. – modernizavimas ir laiptinė. Laiptinė ir visi išorinių atitvarų šiluminio darbo, šildymas, vėdinimas, šilumos punktas ir visi architektūros bei konstrukcijų darbai, susiję su modernizavimui skirtų patalpų, šachtų bei angų įrengimui.
II et. – vidaus remontas ir lifas. Lifo ir visi vidaus patalpų įrengimo darbai bei inžinerinių sistemų darbai, išskyrus modernizavimą.

- Plotai nurodyti kvadratiniais metrais, altitudės metrais, atstumai milimetrais.
- Tikslūs medžiagos, gaminiai ir jų spalvos parenkami darbo projekto metu.
- Statybos metu matmenys tiklinami vietoje. Angų užpildymo elementų matmenis tiklinoti vietoje.
- Pakeitimus derinti su projekto autoriais ir statytoju.
- Tikslūs apdailų medžiagos ir įrengimo technologija turi būti suderintos darbo projekto metu pateikiant pavyzdžius autorinę priežiūrą atliekantiems architektams.
- Pastato ašys, altitudės ir matmenys tiklinami darbo projekto metu.
- Priešgaisrinės užtvaros atsparumas ugniai turi būti tikrinamas kartu su Gaisrinės saugos dalies brėžiniais. Radus neatitikimų vadovautis Gaisrinės saugos dalimi ir informuoti projekto architektus.

 0	2024-02	Statybos leidimui, konkursui			
Laida	Išleidimo data	Laidos statusas. Keitimo priežastis			
Kval. patv. dok. Nr.	Architecture Construction Engineering "M. Aco" UAB (jei n. 300010637) Adresas: Saulėtekio al. 15, 51046, Vilnius tel. +3706801000 info@racc.it, www.racc.it 	Statinio projekto pavadinimas: Mokslo paskirties pastato, Smilties Pylimo g. 14, Klaipėdoje rekonstravimo projektas			
KA33679	PV	M. Matuliukštis	  	Dokumento pavadinimas	Laida
A 1511	PDV	D. Kriaučiūnienė		Trečio aukšto dangų planas	0
BK015018	Arch.	M. Garpuškinaitė		M: 1 : 150	
A2232	Arch.	J. Stefanovič			
LT	Statytojas ir (arba) užsakovas Klaipėdos technologijų mokymo centras		Dokumento žymuo: IN2324-01-TP- SI_B-1.04	Lapas 1	Lapų 1

Pastabos	
Nr.	Aprašymas
1	San. mazguose, dušuose ir sporto ūbinėse langai dengiami matine privatumo suteikiančia langų plėvele
2	Laiptų pakopoms naudojamos tos pačios serijos pakopinės plytelės su neslidžiu kraštu
3	Jeigu laiptinės lango apačia yra žemiau kaip 1,2 m nuo laiptų aikštelės, lange montuojamas turėklas (su rakinamu varstymo mechanizmu (langų valymui))

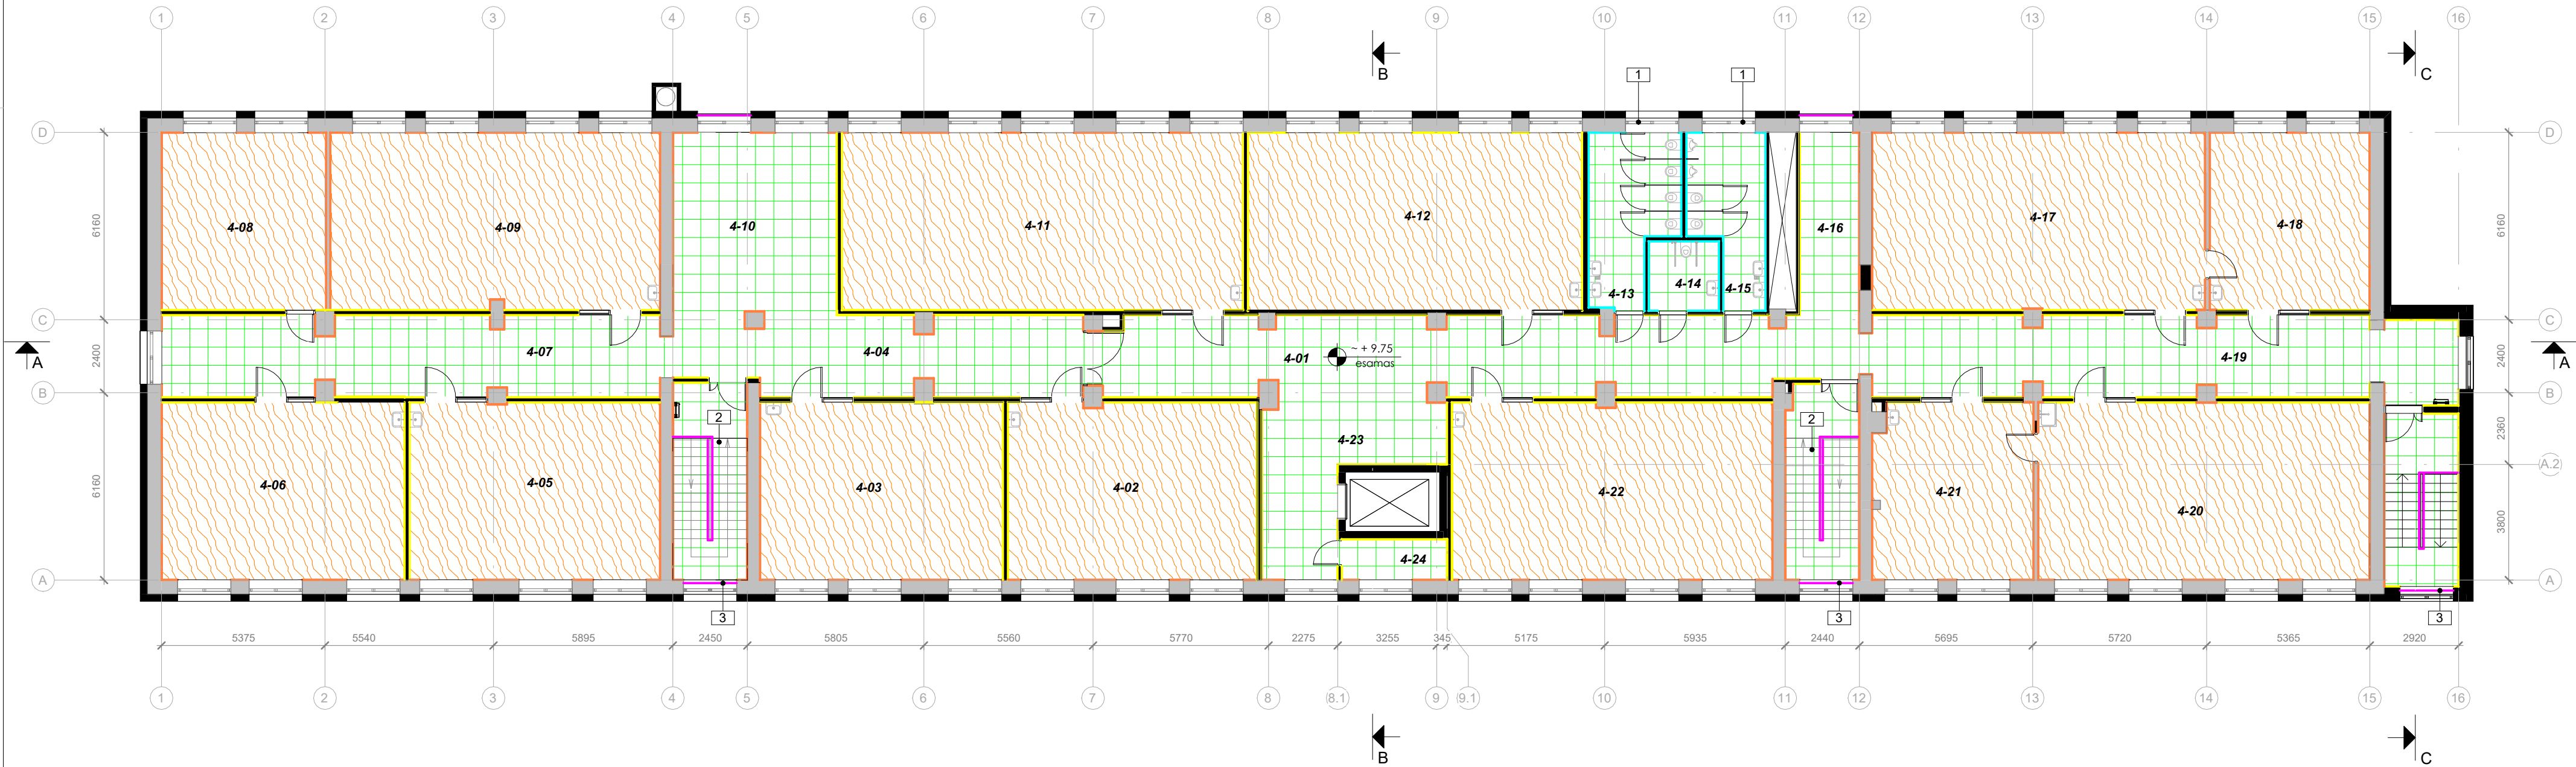

Ketvirto aukšto patalpų eksplikacija

Nr.	Pavadinimas	Plotas	Perimetras
4-01	Koridorius	64.07 m ²	63.74 m
4-02	Klasė	47.85 m ²	28.49 m
4-03	Klasė	46.80 m ²	27.70 m
4-04	Koridorius	33.78 m ²	35.88 m
4-05	Klasė	48.26 m ²	28.20 m
4-06	Klasė	46.80 m ²	27.70 m
4-07	Koridorius	43.94 m ²	43.22 m
4-08	Psichologas	31.71 m ²	22.54 m
4-09	Klasė	63.37 m ²	34.12 m
4-10	Rekreacija	32.40 m ²	22.80 m
4-11	Klasė	77.22 m ²	38.10 m
4-12	Klasė	64.35 m ²	33.70 m
4-13	Merginų san. mazgas	14.94 m ²	17.86 m

Ketvirto aukšto patalpų eksplikacija

Nr.	Pavadinimas	Plotas	Perimetras
4-14	San. mazgas	5.35 m ²	9.25 m
4-15	Vaikinų san. mazgas	12.41 m ²	16.99 m
4-16	Rekreacija	12.07 m ²	16.82 m
4-17	Fizikos kabinetas	64.12 m ²	33.62 m
4-18	Laboratorija	30.83 m ²	22.24 m
4-19	Koridorius	51.59 m ²	48.16 m
4-20	Chemijos/ Biologijos kabinetas	63.82 m ²	33.52 m
4-21	Laboratorija	30.55 m ²	22.90 m
4-22	Klasė	61.60 m ²	33.16 m
4-23	Rekreacija	22.61 m ²	24.20 m
4-24	Pagalbinė p.	4.69 m ²	9.65 m
Viso:		975.12 m ²	694.55 m

Sutartiniai žymėjimai

- Esama
- Nauja statyba
- Neremontuojamos patalpos
- Akmens masės plytelių grindų danga
- Vinilinė grindų danga
- Sportinė vinilinė grindų danga
- Esama grindų danga
- Naujai įrengiamas turėklas
- Keraminės glazūruotos sienų plytelės
- Glaistomas ir dažomas paviršius
- Valomas, glaistomas ir dažomas paviršius


Bendros pastabos:

Statybos etapai ir medžiagų žiniaraščiai suskirstyti į du etapus:
I et. – modernizavimas ir laiptinė. Laiptinė ir visi išorinių atitvarų šiluminio darbo, šildymas, vėdinimas, šilumos punktas ir visi architektūros bei konstrukcijų darbai, susiję su modernizavimui skirtų patalpų, šachtų bei angų įrengimui.
II et.– vidaus remontas ir liftas. Lifto ir visi vidaus patalpų įrengimo darbai bei inžinerinių sistemų darbai, išskyrus modernizavimą.

- Plotai nurodyti kvadratiniais metrais, altitudės metrais, atstumai milimetrais.
- Tikslūs medžiagos, gaminiai ir jų spalvos parenkami darbo projekto metu.
- Statybos metu matmenys tikslinami vietoje. Angų užpildymo elementų matmenis tikslinti vietoje.
- Pateiktus derinti su projekto autoriais ir statytoju.
- Tikslūs apdailų medžiagos ir įrengimo technologija turi būti suderintos darbo projekto metu pateikiant povyzdžius autorinė priežiūrą atliekantiems architektams.
- Pastato ašys, altitudės ir matmenys tiklinami darbo projekto metu.
- Priešgaisrinės užtvaros atsparumas ugniai turi būti tikrinamas kartu su Gaisrinės saugos dalies brėžiniais. Radus neatitikimų vadovautis Gaisrinės saugos dalimi ir informuoti projekto architektus.

0	2024-02	Statybos leidimui, konkursui			
Laida	Išleidimo data	Laidos statusas. Keitimo priežastis			
Kval. patv. dok. Nr.	IN Architecture Construction Engineering	Statinio projekto pavadinimas:			
KA33679		PV	M. Matuliukštis	Mokslų paskirties pastato, Smilties Pylimo g. 14, Klaipėdoje rekonstravimo projektas	
A 1511		PDV	D. Kriaučiūnienė	Dokumento pavadinimas	
BK015018		Arch.	M. Garpuškinaitė		Ketvirto aukšto dangų planas
A2232		Arch.	J. Stefanovič		
LT	Statytojas ir (arba) užsakovas Klaipėdos technologijų mokymo centras		Dokumento žymuo: IN2324-01-TP- SI_B-1.05	Lapas 1	

Pastabos	
Nr.	Aprašymas
1	Esamos sijos

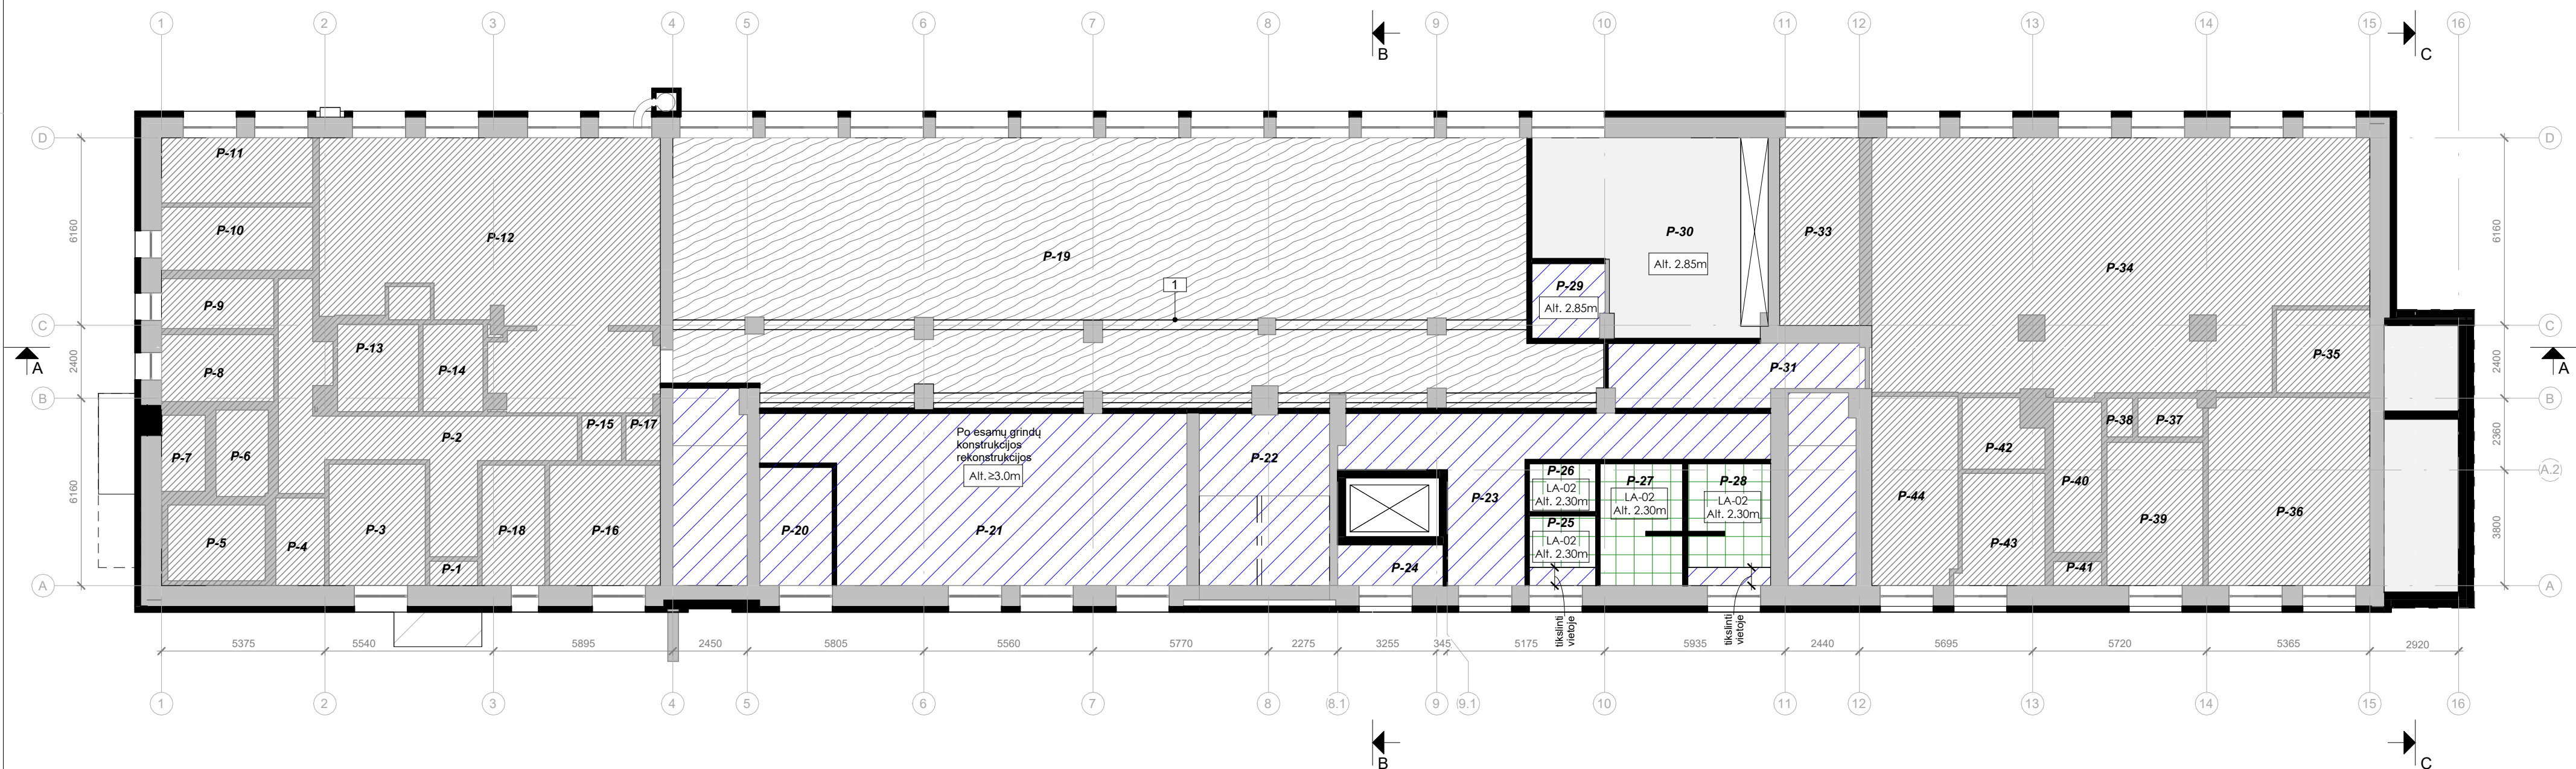

Sutartiniai žymėjimai

- Esama
- Nauja statyba
- Neremontuojamos patalpos
- LA-01 Akustinės pakabinamos lubos
- LA-02 Higieninės pakabinamos lubos
- Akustinė puškiama danga luboms
- Įžinėlinių sistemų apsiuvimas kartono konstrukcijoms, dažymų Dydis tikslinamas pagal ŠVOK
- Valomos, impregnuojamos ir dažomos betono paviršius
- Impregnuojami ir dažomi betoniniai paviršius
- Esama danga



Bendros pastabos:


[illegible]

Pusėsio patalpų eksplikacija			
Nr.	Pavadinimas	Plotas	Perimetras
P-1	Koridorius	1.26 m ²	4.74 m
P-2	Koridorius	26.86 m ²	44.39 m
P-3	Vedėjos kabinetas	12.61 m ²	14.30 m
P-4	Priešgairinis mazgas	4.60 m ²	8.96 m
P-5	Šaldymo patalpa	7.97 m ²	11.38 m
P-6	Sandėlis	4.88 m ²	9.12 m
P-7	Sandėlis	3.60 m ²	7.88 m
P-8	Sandėlis	8.12 m ²	11.78 m
P-9	Sandėlis	6.05 m ²	10.66 m
P-10	Daržovių paruošimo patalpa	10.29 m ²	14.08 m
P-11	Mėšos cechas	10.64 m ²	14.22 m
P-12	Virtuvė	80.31 m ²	51.62 m
P-13	Indų plovykla	7.63 m ²	11.06 m
P-14	Sandėlis	5.65 m ²	9.68 m
P-15	San. mazgas	1.91 m ²	5.54 m
P-16	Rūbinė	14.41 m ²	15.20 m

Pusėsio patalpų eksplikacija			
Nr.	Pavadinimas	Plotas	Perimetras
P-17	Dužas	1.66 m ²	5.20 m
P-18	Sandėlis	8.16 m ²	12.04 m
P-19	Valgykla	248.64 m ²	85.60 m
P-20	Naujas elektros įvadas/ silpnos srovės	9.31 m ²	12.57 m
P-21	Mokinių rūbinė	69.50 m ²	39.42 m
P-22	Holas	24.27 m ²	19.90 m
P-23	Koridorius	33.33 m ²	39.80 m
P-24	Pagalbinė p.	4.69 m ²	9.65 m
P-25	San. mazgas	5.06 m ²	9.00 m
P-26	Pagalbinė	3.50 m ²	7.58 m
P-27	Merginų san. mazgas	10.82 m ²	15.91 m
P-28	Vaikinų san. mazgas	10.82 m ²	15.91 m
P-29	Maisto banko patalpa	5.83 m ²	9.78 m
P-30	Vent. kamera	44.25 m ²	28.75 m
P-31	Koridorius	15.57 m ²	23.50 m

Pursiūso patalpyų apskaičiavimas			
Nr.	Pavadinimas	Plotas	Perimetras
P-33	Vandens įvadas	16.17 m²	17.70 m
P-34	Dirbtuvės (nuomojama patalpa)	126.69 m²	50.41 m
P-35	Pagalbinė patalpa	8.35 m²	11.58 m
P-36	Dirbtuvės	32.99 m²	23.89 m
P-37	Elektriko patalpa	2.64 m²	6.80 m
P-38	San. mazgas	1.07 m²	4.22 m
P-39	Elektriko patalpa	14.84 m²	15.72 m
P-40	Koridorius	7.81 m²	13.04 m
P-41	Koridorius	1.25 m²	4.74 m
P-42	Pagalbinė patalpa	5.57 m²	10.14 m
P-43	Sauginio patalpa	10.15 m²	13.38 m
P-44	Šiluminis mazgas	17.45 m²	18.10 m
Viso:		947.15 m²	768.91 m

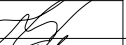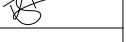0	2024-02	Statybos leidimai, konkursui			
Laida	Išleidimo data	Laidos statusas. Keitimo priežastis			
Kval. patv. dok. Nr.	 Architecture Construction Engineering	"IN Acc" UAB (m.k. 30093637, Adresas: Šauliškių al. 15, 01304, Vilnius, tel. +37063621000 info@inacc.lt, www.inacc.lt		Statinio projekto pavadinimas:	
KA33679	PV	M. Matuliuškis		Mokslų paskirties pastato, Smilties Pylimo g. 14, Klaipėdoje rekonstravimo projektas	
A 1511	PDV	D. Kriaučiūnienė			
BK015018	Arch.	M. Garpuškinaitė			
A2232	Arch.	J. Stefanovič			
LT	Statytojas ir (arba) užsakovas Klaipėdos technologijų mokymo centras			Dokumento žymuo: IN2324-01-TP- SI_B-2.01	Lapas 1
					Lapų 1

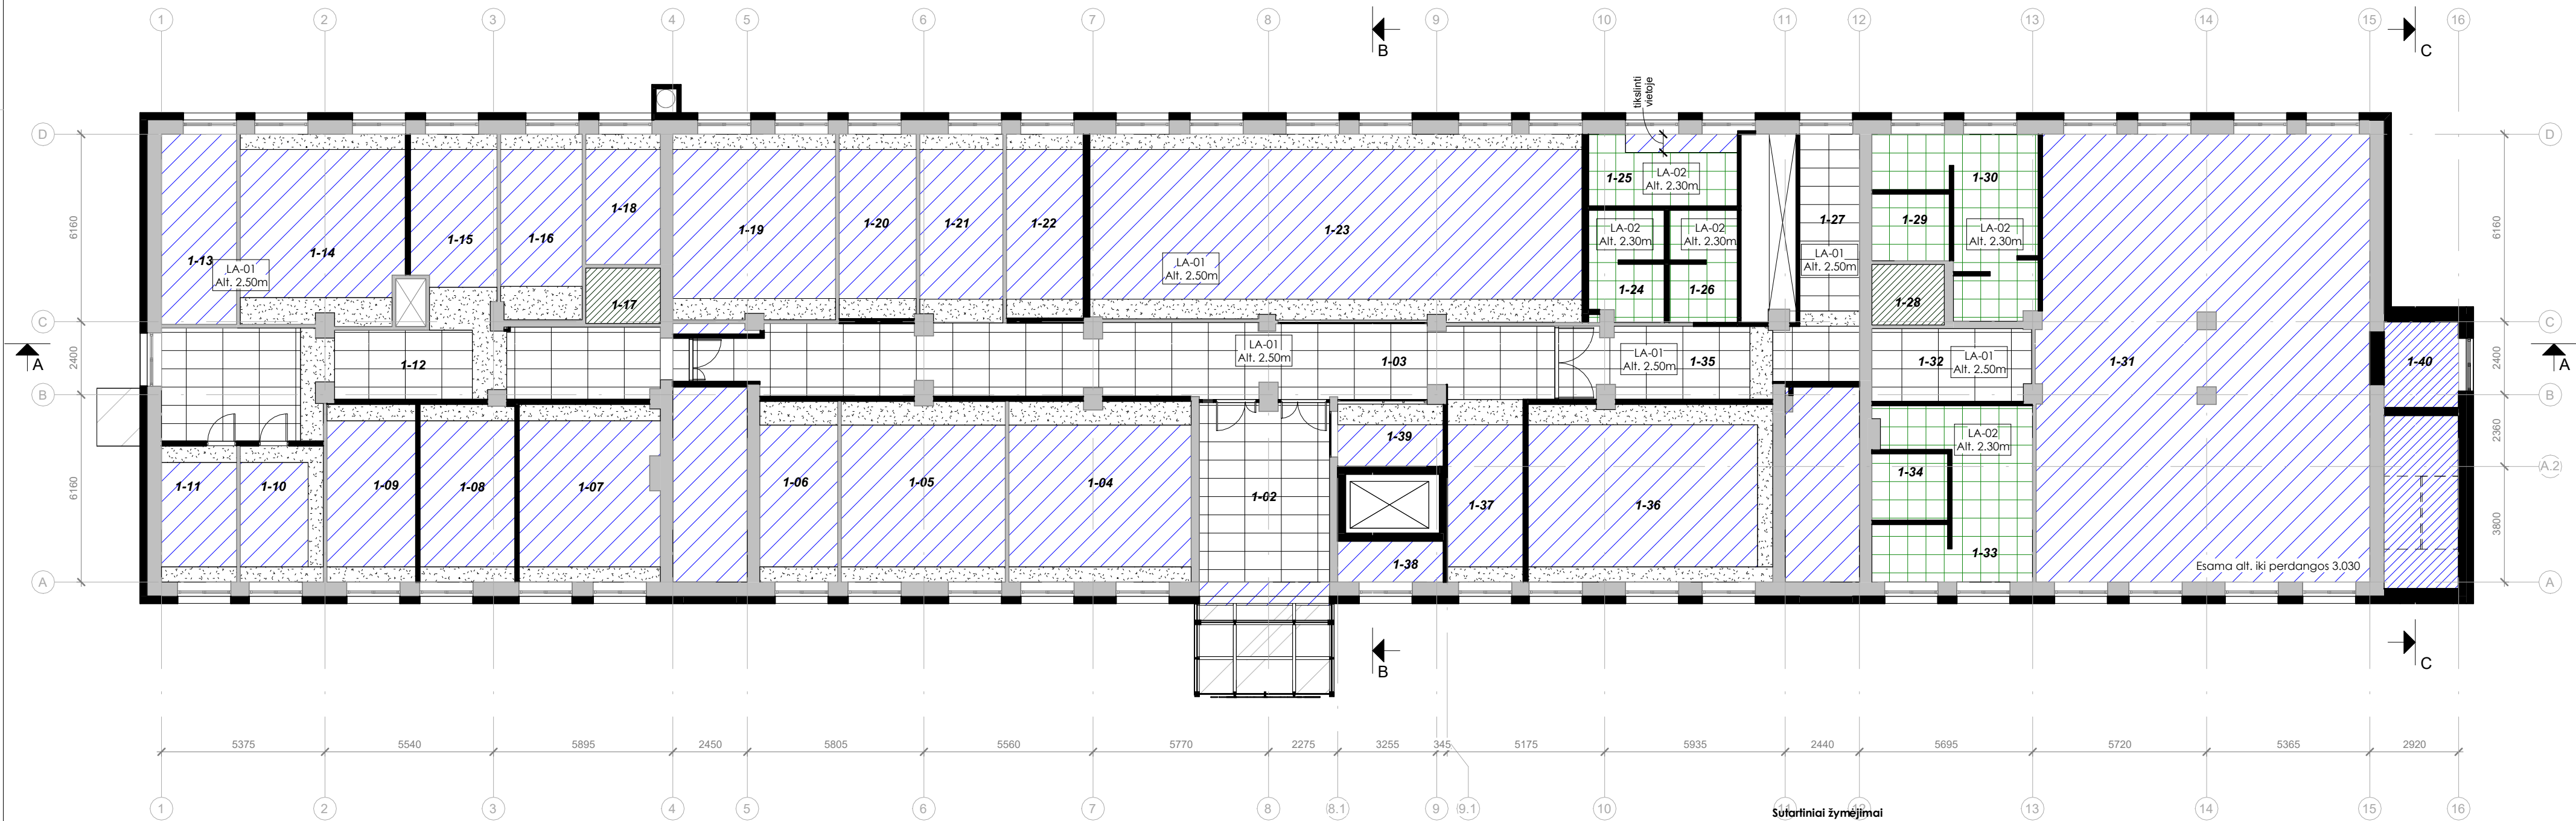

Sutarminiai žymėjimai

- Esama
- Nauja statyba
- Neremontuojamos patalpos
- LA-01 Akustinės pakabinamos lubos
- LA-02 Higieninės pakabinamos lubos
- Akustinė purškama danga luboms
- Inžinerinių sistemų apsiuvimas gipso kartono konstrukcijomis, dažymas. Dydis tikslinamas pagal ŠVOK dalį
- Valomas, impregnuojamas ir dažomas betono paviršius
- Impregnuojamas ir dažomas betono paviršius
- Esama danga

Bendros pastabos:

- Statybos etapai ir medžiagų žinaraščiai suskirstyti į etapus:
- I et. – modernizavimas ir laiptinė.** Laiptinė ir visi išorinių atitvarų šiltinimo darbai, šildymas, vėdinimas, šilumos punktas ir visi architektūros bei konstrukcijų darbai, susiję su modernizavimui skirtų patalpų, šachtų bei angų įrengimui.
- II et. – vidaus remontas ir liftas.** Lifto ir visi vidaus patalpų įrengimo darbai bei inžinerinių sistemų darbai, išskyrus modernizavimą.
- Plotai nurodyti kvadratiniais metrais, altitudės metrais, atstumai milimetrais.
 - Tikslūs medžiagos, gaminiai ir jų spalvos parenkami darbo projekto metu.
 - Statybos metu matmenys tikslinami vietoje. Angų užpildymo elementų matmenis tikslinti vietoje.
 - Projekto derinti su projekto autoriais ir statytoju.
 - Tikslūs apdailų medžiagos ir įrengimo technologija turi būti suderintos darbo projekto metu pateikiant povyzdžius autorinei priežiūrai atliekantiems architektams.
 - Pastato ašys, altitudės ir matmenys tiklinami darbo projekto metu.
 - Priešgaisrinės užtvartos atsparumas ugniai turi būti tikrinamas kartu su Gaisrinės saugos dalies brėžiniais. Radus neatitikimų vadovautis Gaisrinės saugos dalimi ir informuoti projekto architektus.


Pirmo aukšto patalpų eksplikacija

Nr.	Pavadinimas	Plotas	Perimetras
1-01	Tambūras	13.21 m ²	14.68 m
1-02	Holas	27.26 m ²	22.09 m
1-03	Koridorius	64.86 m ²	68.61 m
1-04	Vadovų kabinetas	35.45 m ²	25.01 m
1-05	Gimnazijos skyriaus vedėjas	31.97 m ²	23.00 m
1-06	Karjeros specialistas	15.23 m ²	17.02 m
1-07	Mokytojų rūbinė	26.74 m ²	21.70 m
1-08	Archyvas	18.30 m ²	17.97 m
1-09	Archyvas	17.08 m ²	17.55 m
1-10	Sveikatos specialistas	12.23 m ²	14.42 m
1-11	IT specialistas	11.07 m ²	13.90 m
1-12	Koridorius	46.00 m ²	45.23 m
1-13	Pagalbinė patalpa	15.44 m ²	17.44 m
1-14	Padėjėjas ūkiui	33.14 m ²	24.28 m
1-15	Rekreacija	17.03 m ²	18.59 m
1-16	Mokytojo padėjėjai	16.28 m ²	17.56 m
1-17	Esamas ŽN san. mazgas	4.46 m ²	8.54 m
1-18	Sensorinė klasė	10.49 m ²	13.46 m
1-19	Sensorinė klasė	32.50 m ²	23.32 m
1-20	Specialiusis pedagogas	15.35 m ²	17.20 m

Pirmo aukšto patalpų eksplikacija

Nr.	Pavadinimas	Plotas	Perimetras
1-21	Rekreacija	16.84 m ²	17.90 m
1-22	Administracija	15.31 m ²	17.17 m
1-23	Renginių salė	98.82 m ²	45.46 m
1-24	Merginų san. mazgas	8.69 m ²	18.43 m
1-25	Valymo priemonės	11.60 m ²	14.54 m
1-26	Vaikinų san. mazgas	8.18 m ²	16.74 m
1-27	Rekreacija	12.71 m ²	16.82 m
1-28	Esamas ŽN san. mazgas	4.74 m ²	8.74 m
1-29	San. mazgas	5.62 m ²	9.51 m
1-30	Vaikinų rūbinė	21.59 m ²	28.65 m
1-31	Treniruotčių salė	160.72 m ²	56.96 m
1-32	Koridorius	12.41 m ²	15.30 m
1-33	Merginų rūbinė	23.83 m ²	29.02 m
1-34	San. mazgas	5.50 m ²	9.40 m
1-35	Koridorius	21.81 m ²	27.24 m
1-36	Mokinių poilsio	46.98 m ²	28.16 m
1-37	Holas	15.00 m ²	17.00 m
1-38	Pagalbinė p.	4.69 m ²	10.19 m
1-39	Budėtojas	7.12 m ²	11.05 m
1-40	Holas	6.93 m ²	10.56 m
Viso:		973.18 m ²	850.39 m

0	2024-02	Statybos leidimui, konkursui
Laida	Išleidimo data	Laidos statusas. Keitimo priežastis
Kval. patv. dok. Nr.		"IN AC" UAB įs. 30090637, Akmens G. Savivaldybė ir. 15, 81300, Vilnius, tel. +37063601000, info@inac.lt, www.inac.lt
KA33679	PV	M. Matuliukštis
A 1511	PDV	D. Kriaučiūnienė
BK015018	Arch.	M. Garpuškinaitė
A2232	Arch.	J. Stefanovič
LT	Statytojas ir (arba) užsakovas	Klaipėdos technologijų mokymo centras
Statinio projekto pavadinimas:		Mokslų paskirties pastato, Smilties Pylimo g. 14, Klaipėdoje rekonstravimo projektas
Dokumento pavadinimas		Pirmo aukšto lubų planas
M: 1 : 150		
Dokumento žymuo:		IN2324-01-TP- SI_B-2.02
		Lapas Lapų
		1 1

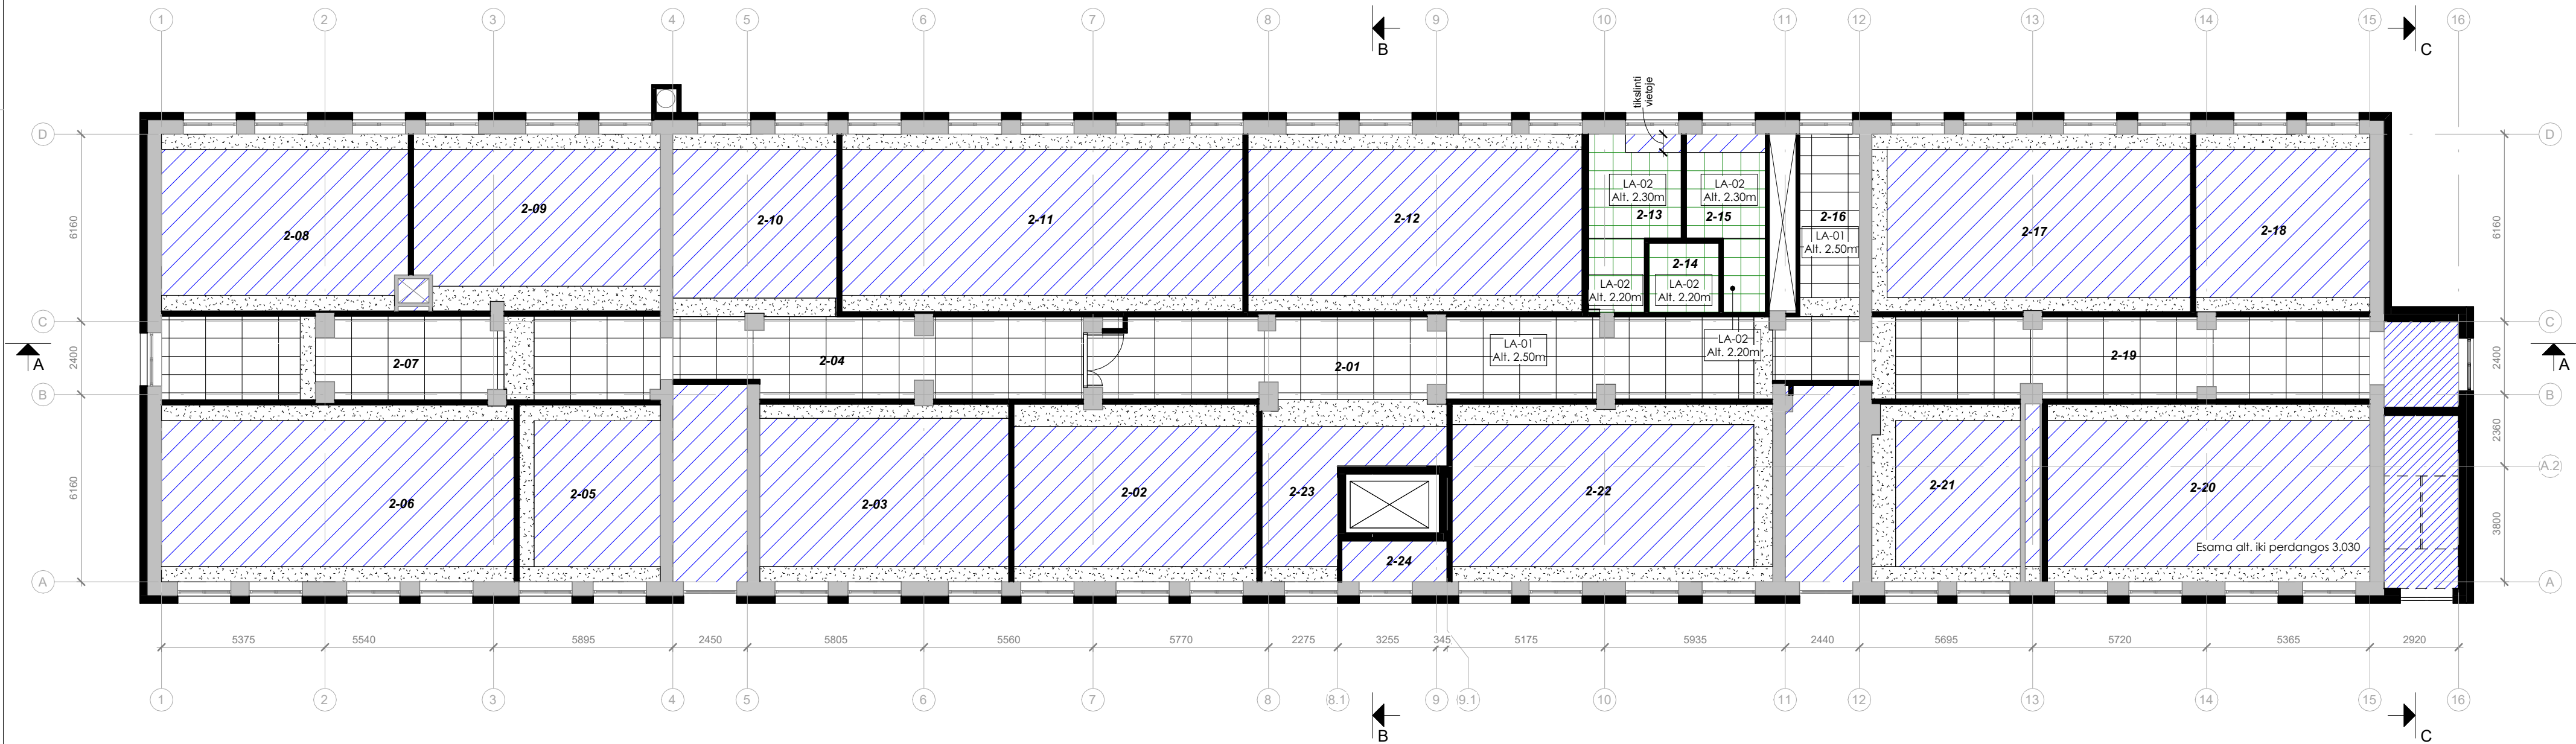

Sutariniai žymėjimai

- Esama
- Nauja statyba
- Neremontuojamas patalpos
- LA-01 Akustinės pakabinamos lubos
- LA-02 Higieninės pakabinamos lubos
- Akustinė purškama danga luboms
- Inžinerinių sistemų apsiuvimas gipso kartono konstrukcijomis, dažymas. Dydis tikslinamas pagal ŠVOK dalį
- Valomas, impregnuojamas ir dažomas betono paviršius
- Impregnuojamas ir dažomas betono paviršius
- Esama danga

Bendros pastabos:

- Statybos etapai ir medžiagų žinlaščiai suskirstyti į du etapus:
- I et. – modernizavimas ir laiptinė.** Laiptinė ir visi išorinių atitvarų šiltinimo darbai, šildymas, vėdinimas, šilumos punktas ir visi architektūros bei konstrukcijų darbai, susiję su modernizavimui skirtų patalpų, šachtų bei angų įrengimui.
- II et. – vidaus remontas ir liftas.** Lifto ir visi vidaus patalpų įrengimo darbai bei inžinerinių sistemų darbai, išskyrus modernizavimą.
- Plotai nurodyti kvadratiniais metrais, altitudės metrais, atstumai milimetrais.
 - Tikslios medžiagos, gaminiai ir jų spalvos parenkami darbo projekto metu.
 - Statybos metu matmenys tikslinami vietoje. Angų užpildymo elementų matmenis tikslinti vietoje.
 - Patikrinus derinti su projekto autoriais ir statytoju.
 - Tikslios opdalių medžiagos ir įrengimo technologija turi būti suderintos darbo projekto metu pateikiant povyzdžius autorinė priežiūra atliekančiams architektams.
 - Pastato ašys, altitudės ir matmenys tiklinami darbo projekto metu.
 - Priešgaisrinės užtvartos atsparumas ugniai turi būti tikrinamas kartu su Gaisrinės saugos dalies brėžiniais. Radus neatitikimų vadovautis Gaisrinės saugos dalimi ir informuoti projekto architektus.


Antro aukšto patalpų eksplikacija

Nr.	Pavadinimas	Plotas	Perimetras
2-01	Koridorius	62.25 m²	62.44 m
2-02	Klasė	46.72 m²	28.11 m
2-03	Klasė	47.93 m²	28.09 m
2-04	Koridorius	34.33 m²	38.98 m
2-05	Serverinė	27.09 m²	20.95 m
2-06	Informacinių technologijų klasė	67.57 m²	34.85 m
2-07	Koridorius	43.99 m²	42.70 m
2-08	Klasė	46.77 m²	27.90 m
2-09	Klasė	46.42 m²	28.55 m
2-10	Rekreacija	32.40 m²	22.80 m
2-11	Klasė	77.22 m²	38.10 m
2-12	Klasė	64.35 m²	33.70 m

Antro aukšto patalpų eksplikacija

Nr.	Pavadinimas	Plotas	Perimetras
2-13	Merginų san. mazgas	14.93 m²	17.88 m
2-14	San. mazgas	5.35 m²	9.25 m
2-15	Vaikinų san. mazgas	12.41 m²	16.99 m
2-16	Rekreacija	12.46 m²	17.33 m
2-17	Klasė	61.34 m²	32.67 m
2-18	Psichologas	33.55 m²	23.17 m
2-19	Koridorius	51.54 m²	48.45 m
2-20	Klasė	62.07 m²	33.22 m
2-21	Socialinis pedagogas	28.29 m²	22.02 m
2-22	Mokytojų kambarys	61.60 m²	33.16 m
2-23	Rekreacija	23.88 m²	24.72 m
2-24	Pagalbinė p.	4.69 m²	9.65 m
Viso:		969.15 m²	695.67 m

0	2024-02	Statybos leidimui, konkursui
Laida	Išleidimo data	Laidos statusas. Keitimo priežastis
Kval. patv. dok. Nr.	 Architecture Construction Engineering	Statinio projekto pavadinimas: Mokslo paskirties pastato, Smilties Pylimo g. 14, Klaipėdoje rekonstravimo projektas
KA33679	PV	M. Matuliukštis
A 1511	PDV	D. Kriaučiūnienė
BK015018	Arch.	M. Garpuškinaitė
A2232	Arch.	J. Stefanovič
LT	Statytojas ir (arba) užsakovas Klaipėdos technologijų mokymo centras	Dokumento žymuo: IN2324-01-TP- SI_B-2.03
		Lapas Lapų
		1 1

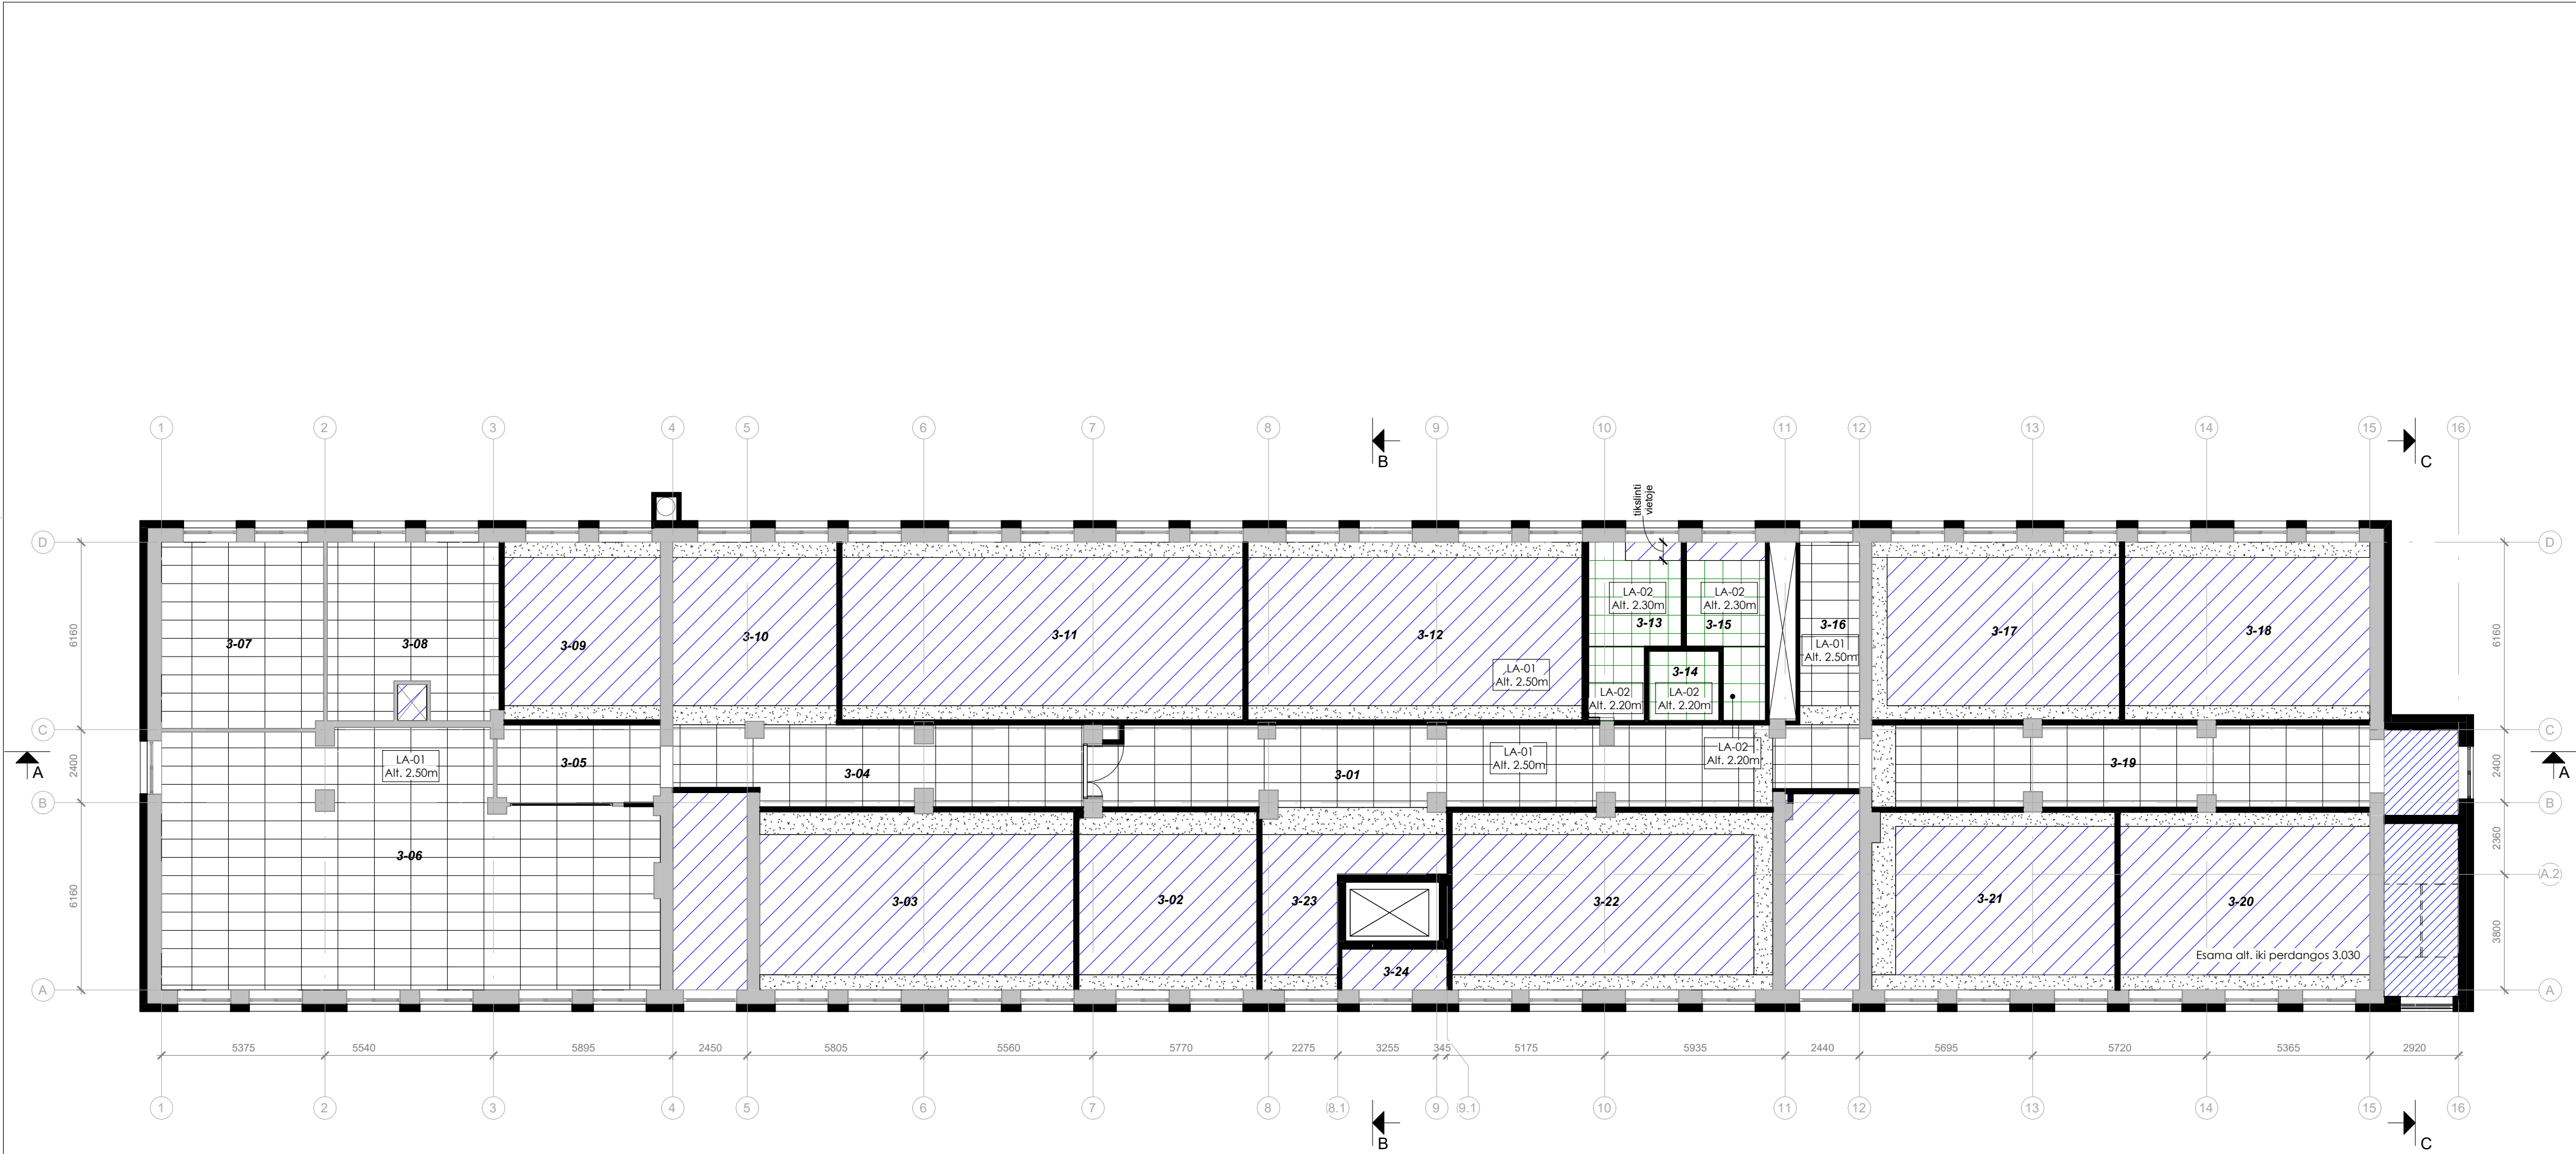

Sutartiniai žymėjimai

- Esama
- Nauja statyba
- Neremontuojamas patalpos
- LA-01 Akustinės pakabinamos lubos
- LA-02 Higieninės pakabinamos lubos
- Akustinė purškama danga luboms
- Inžinerinių sistemų apšilvimo gipso kartono konstrukcijomis, dažymas. Dydis tikslinamas pagal ŠVOK dalį
- Valomos, impregnuojamos ir dažomas betono paviršius
- Impregnuojamas ir dažomas betono paviršius
- Esama danga

Bendros pastabos:

- Statybos etapai ir medžiagų žinioraščiai suskirstyti į du etapus:
- I et. – modernizavimas ir laiptinė.** Laiptinė ir visi išorinių altivarų šiltnimo darbai, šildymas, vėdinimas, šilumos punktas ir visi architektūros bei konstrukcijų darbai, susiję su modernizavimui skirtų patalpų, šachtų bei angų įrengimui.
- II et. – vidaus remontas ir liftas.** Lifto ir visi vidaus patalpų įrengimo darbai bei inžinerinių sistemų darbai, išskyrus modernizavimą.
- Plotai nurodyti kvadratiniais metrais, altitudės metrais, atstumai milimetrais.
 - Tikslios medžiagos, gaminiai ir jų spalvos parenkami darbo projekto metu.
 - Statybos metu matmenys tikslinami vietoje. Angų užpildymo elementų matmenis tikslinti vietoje.
 - Patikrinus derinti su projekto autoriais ir statytoju.
 - Tikslios apdailų medžiagos ir įrengimo technologija turi būti suderintos darbo projekto metu pateikiant povyzdžius autorinei priežiūrai atliekantiems architektams.
 - Pastato ašys, altitudės ir matmenys tiklinami darbo projekto metu.
 - Priešgaisrinės užtvaros atsparumas ugniai turi būti tikrinamas kartu su Gaisrinės saugos dalies brėžiniais. Radus neatitikimų vadovautis Gaisrinės saugos dalimi ir informuoti projekto architektus.

Trečio aukšto patalpų eksplikacija


Nr.	Pavadinimas	Plotas	Perimetras
3-01	Koridorius	64.07 m²	63.69 m
3-02	Surdopedagogas	34.28 m²	23.48 m
3-03	Klasė	60.56 m²	32.39 m
3-04	Koridorius	34.21 m²	36.43 m
3-05	Koridorius	13.55 m²	15.86 m
3-06	Biblioteka	125.14 m²	52.31 m
3-07	Biblioteka	32.55 m²	22.90 m
3-08	Biblioteka	31.54 m²	25.68 m
3-09	Socialinis pedagogas	30.07 m²	21.98 m
3-10	Rekreacija	32.40 m²	22.80 m
3-11	Klasė	77.22 m²	38.10 m
3-12	Klasė	64.35 m²	33.70 m

Trečio aukšto patalpų eksplikacija

Nr.	Pavadinimas	Plotas	Perimetras
3-13	Merginų san. mazgas	14.93 m²	17.88 m
3-14	San. mazgas	5.35 m²	9.25 m
3-15	Vaikinų san. mazgas	12.41 m²	16.99 m
3-16	Rekreacija	11.82 m²	15.93 m
3-17	Klasė	47.68 m²	28.00 m
3-18	Klasė	47.21 m²	27.84 m
3-19	Koridorius	52.22 m²	51.02 m
3-20	Klasė	48.09 m²	28.14 m
3-21	Klasė	46.52 m²	27.70 m
3-22	Klasė	61.60 m²	33.16 m
3-23	Rekreacija	22.61 m²	24.20 m
3-24	Pagalbinė p.	4.69 m²	9.65 m
Viso:		975.06 m²	679.06 m

0	2024-02	Statybos leidimui, konkursui
Laida	Išleidimo data	Laidos statusas. Keitimo priežastis
Kval. patv. dok. Nr.	IN Architecture Construction Engineering	Statinio projekto pavadinimas:
KA33679	PV M. Matuliukštis	Mokslo paskirties pastato, Smilties Pylimo g. 14, Klaipėdoje rekonstravimo projektas
A 1511	PDV D. Kriaučiūnienė	Dokumento pavadinimas
BK015018	Arch. M. Garpuškinaitė	Trečio aukšto lubų planas
A2232	Arch. J. Stefanovič	M: 1 : 150
LT	Statytojas ir (arba) užsakovas Klaipėdos technologijų mokymo centras	Dokumento žymuo: IN2324-01-TP- SI_B-2.04
		Lapas Lapų
		1 1

Pastabos		
Nr.	Aprašymas	
1	Liukas patekimui į palėpę montuojamas į esamą angą (ne mažesnis kaip 0,6x0,8 m)	
2	Liukas patekimui ant stogo (ne mažesnis kaip 0,6x0,8 m)	

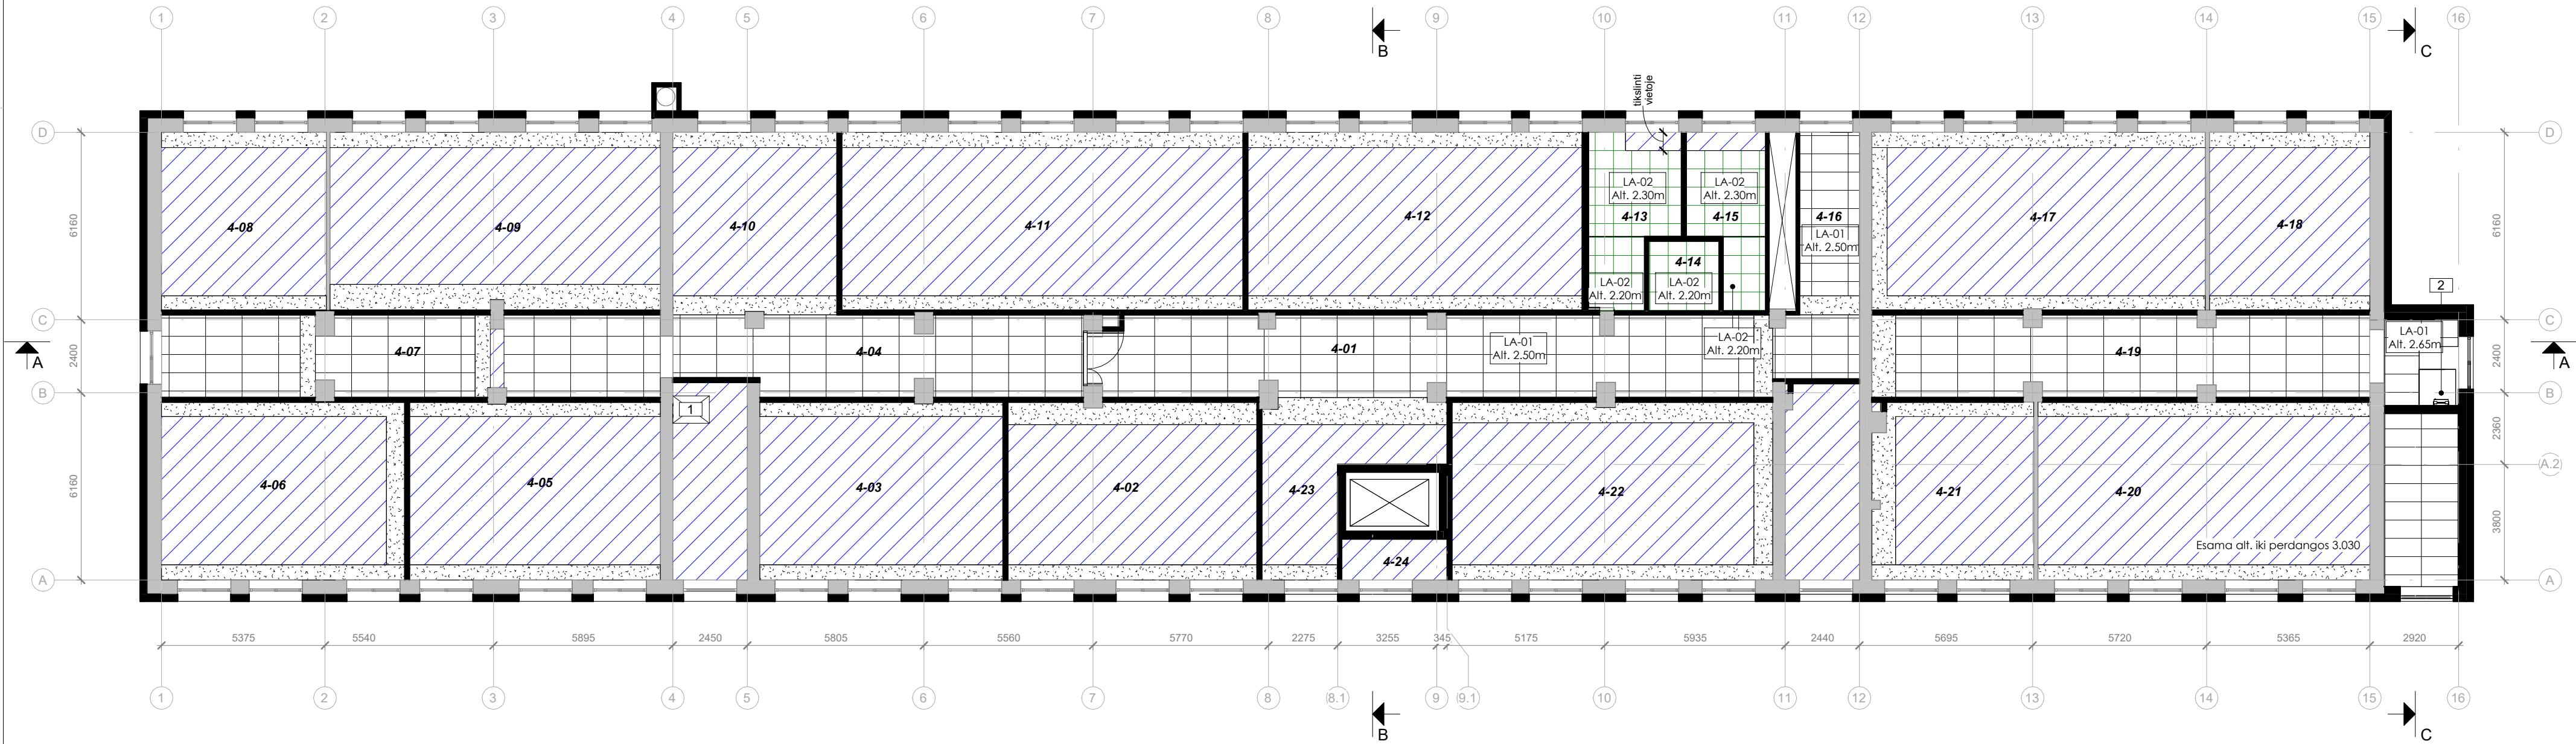

Sutartiniai žymėjimai

- Esama
- Nauja statyba
- Neremontuojamas patalpos
- LA-01 Akustinės pakabinamos lubos
- LA-02 Higieninės pakabinamos lubos
- Akustinė purškiama danga luboms
- Inžinerinių sistemų apsiuvimas gipso kartono konstrukcijomis, dažymas. Dydis tikslinamas pagal ŠVOK dalį
- Valomas, impregnuojamas ir dažomas betono paviršius
- Impregnuojamas ir dažomas betono paviršius
- Esama danga

Bendros pastabos:

- Statybos etapai ir medžiagų žinaraščiai suskirstyti į du etapus:
- I et. – modernizavimas ir laiptinė.** Laiptinė ir visi išorinių altivarų šiltnimo darbai, šildymas, vėdinimas, šilumos punktas ir visi architektūros bei konstrukcijų darbai, susiję su modernizavimu skirtų patalpų, šachtų bei angų įrengimui.
- II et. – vidaus remontas ir liftas.** Lifto ir visi vidaus patalpų įrengimo darbai bei inžinerinių sistemų darbai, išskyrus modernizavimą.
- Plotai nurodyti kvadratiniais metrais, altitudės metrais, atstumai milimetrais.
 - Tikslios medžiagos, gaminiai ir jų spalvos parenkami darbo projekto metu.
 - Statybos metu matmenys tikslinami vietoje. Angų užpildymo elementų matmenis tikslinti vietoje.
 - Patikrinus derinti su projekto autoriais ir statytoju.
 - Tikslios opdačių medžiagos ir įrengimo technologija turi būti suderintos darbo projekto metu pateikiant povyzdžius autorinė priežiūra atliekančiams architektams.
 - Pastato ašys, altitudės ir matmenys tiklinami darbo projekto metu.
 - Priešgaisrinės užtvoros atsparumas ugniai turi būti tikrinamas kartu su Gaisrinės saugos dalies brėžiniais. Radus neatitikimų vadovautis Gaisrinės saugos dalimi ir informuoti projekto architektus.

Ketvirto aukšto patalpų eksplikacija

Nr.	Pavadinimas	Plotas	Perimetras
4-01	Koridorius	64.07 m²	63.74 m
4-02	Klasė	47.85 m²	28.49 m
4-03	Klasė	46.80 m²	27.70 m
4-04	Koridorius	33.78 m²	35.88 m
4-05	Klasė	48.26 m²	28.20 m
4-06	Klasė	46.80 m²	27.70 m
4-07	Koridorius	43.94 m²	43.22 m
4-08	Psichologas	31.71 m²	22.54 m
4-09	Klasė	63.37 m²	34.12 m
4-10	Rekreacija	32.40 m²	22.80 m
4-11	Klasė	77.22 m²	38.10 m
4-12	Klasė	64.35 m²	33.70 m
4-13	Merginų san. mazgas	14.94 m²	17.86 m

Ketvirto aukšto patalpų eksplikacija

Nr.	Pavadinimas	Plotas	Perimetras
4-14	San. mazgas	5.35 m²	9.25 m
4-15	Vaikinų san. mazgas	12.41 m²	16.99 m
4-16	Rekreacija	12.07 m²	16.82 m
4-17	Fizikos kabinetas	64.12 m²	33.62 m
4-18	Laboratorija	30.83 m²	22.24 m
4-19	Koridorius	51.59 m²	48.16 m
4-20	Chemijos/ Biologijos kabinetas	63.82 m²	33.52 m
4-21	Laboratorija	30.55 m²	22.90 m
4-22	Klasė	61.60 m²	33.16 m
4-23	Rekreacija	22.61 m²	24.20 m
4-24	Pagalbinė p.	4.69 m²	9.65 m
Viso:		975.12 m²	694.55 m

0	2024-02	Statybos leidimui, konkursui				
Laida	Išleidimo data	Laidos statusas. Keitimo priežastis				
Kval. patv. dok. Nr.	 Architecture Construction Engineering	"IN" Arch. UAB (p. n. 30030637, Kėdainiai, Savivaldybės str. 15, LT-51300, Vilnius, tel. +37063601000, info@inca.lt, www.inca.lt)			Statinio projekto pavadinimas:	
KA33679		PV	M. Matuliukštis		Mokslo paskirties pastato, Smilties Pylimo g. 14, Klaipėdoje rekonstravimo projektas	
A 1511		PDV	D. Kriaučiūnienė			
BK015018		Arch.	M. Garpuškinaitė			
A2232		Arch.	J. Stefanovič			
LT	Statytojas ir (arba) užsakovas Klaipėdos technologijų mokymo centras			Dokumento žymuo: IN2324-01-TP- SI_B-2.05	Lapas 1	Lapų 1

**STATINIO PROJEKTO DALIES BYLOS (SEGTUVO) DOKUMENTŲ SUDĖTIES ŽINIARAŠTIS**


Dokumento žymuo	Lapų sk.	Laida	Dokumento pavadinimas	Pastabos
	1	0	Antraštinis lapas	
IN2324-01-TP-SI-PSŽ	1	0	Projekto dalies bylų (segtuvų) sudėties žiniaraštis	
IN2324-01-TP-SI-BSŽ	2	0	Statinio projekto dalies bylos (segtuvo) dokumentų sudėties žiniaraštis	
Viso:	4			
Brėžinio žymuo	Lapų sk.	Laida	Brėžinio pavadinimas	Pastabos
IN2323-01-TP-SI_B-1.01	1	0	Pusrūsio dangų planas	
IN2323-01-TP-SI_B-1.02	1	0	Pirmo aukšto dangų planas	
IN2323-01-TP-SI_B-1.03	1	0	Antro aukšto dangų planas	
IN2323-01-TP-SI_B-1.04	1	0	Trečio aukšto dangų planas	
IN2323-01-TP-SI_B-1.05	1	0	Ketvirto aukšto dangų planas	
IN2323-01-TP-SI_B-2.01	1	0	Pusrūsio lubų planas	
IN2323-01-TP-SI_B-2.02	1	0	Pirmo aukšto lubų planas	
IN2323-01-TP-SI_B-2.03	1	0	Antro aukšto lubų planas	
IN2323-01-TP-SI_B-2.04	1	0	Trečio aukšto lubų planas	
IN2323-01-TP-SI_B-2.05	1	0	Ketvirto aukšto lubų planas	
IN2323-01-TP-SI_B-3.01	1	0	Tipinio sanitarinių mazgų bloko planas ir išsklotinės	
IN2323-01-TP-SI_B-4.01	1	0	Vizualizacija - tipinio aukšto koridorius	
IN2323-01-TP-SI_B-4.02	1	0	Vizualizacija - valgykla	
IN2323-01-TP-SI_B-4.03	1	0	Vizualizacija - klasė	
IN2323-01-TP-SI_B-4.04	1	0	Vizualizacija - renginių salė	

	 Architecture Construction Engineering				Mokslo paskirties pastato, Smilties Pylimo g. 14, Klaipėdoje, rekonstravimo projektas		
Kval. Nr.	Pareigos	V. Pavardė	Parašas	Data	Projekto dalies bylų (segtuvų) sudėties žiniaraštis	Laida	
KA33679	PV	M. Matuliukštis		2024-02			
A1511	PDV.	D. Kriaučiūnienė		2024-02			
BK015018	Arch.	M. Garpuškinaitė		2024-02			
LT	Statytojas ir (arba) užsakovas: Klaipėdos technologijų mokymo centras				IN2324-01-TP-SI-BSŽ	Lapas	Lapų
						3	4




IN2323-01-TP-SI_B-4.05	1	0	Vizualizacija - pirmo aukšto koridorius	
Viso:	16			

IN2324-01-TP-SI.AR	Lapas	Lapų	Laida
	4	4	0

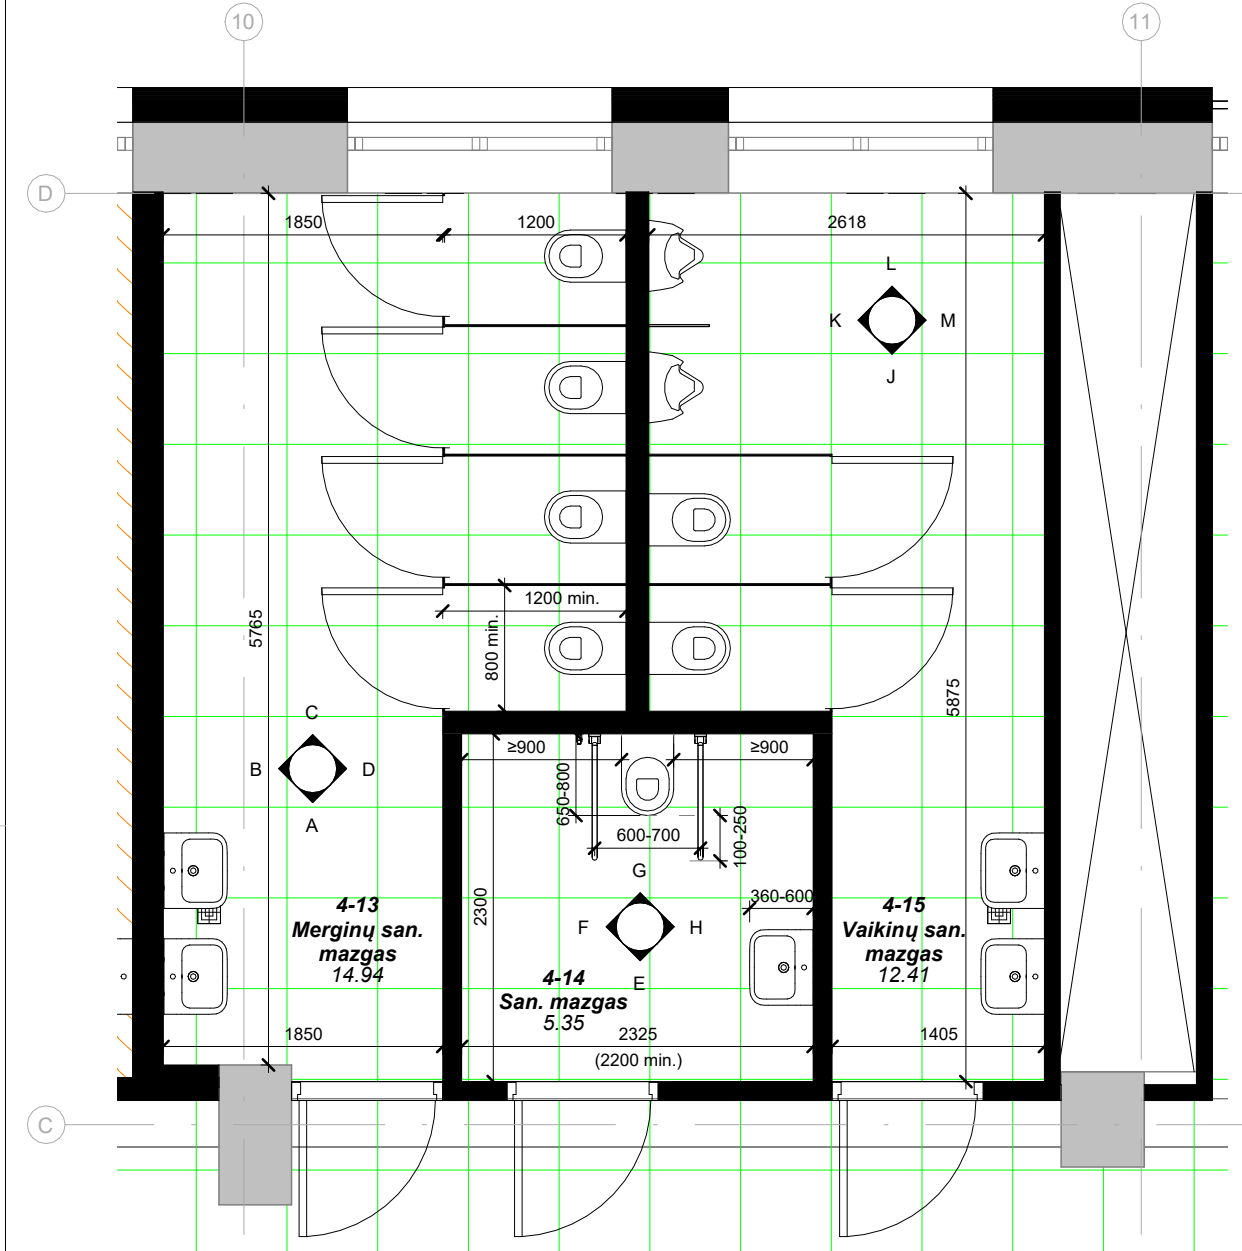

1 Tipinis 2-4 aukštų san. mazgų bloko planas
1:50

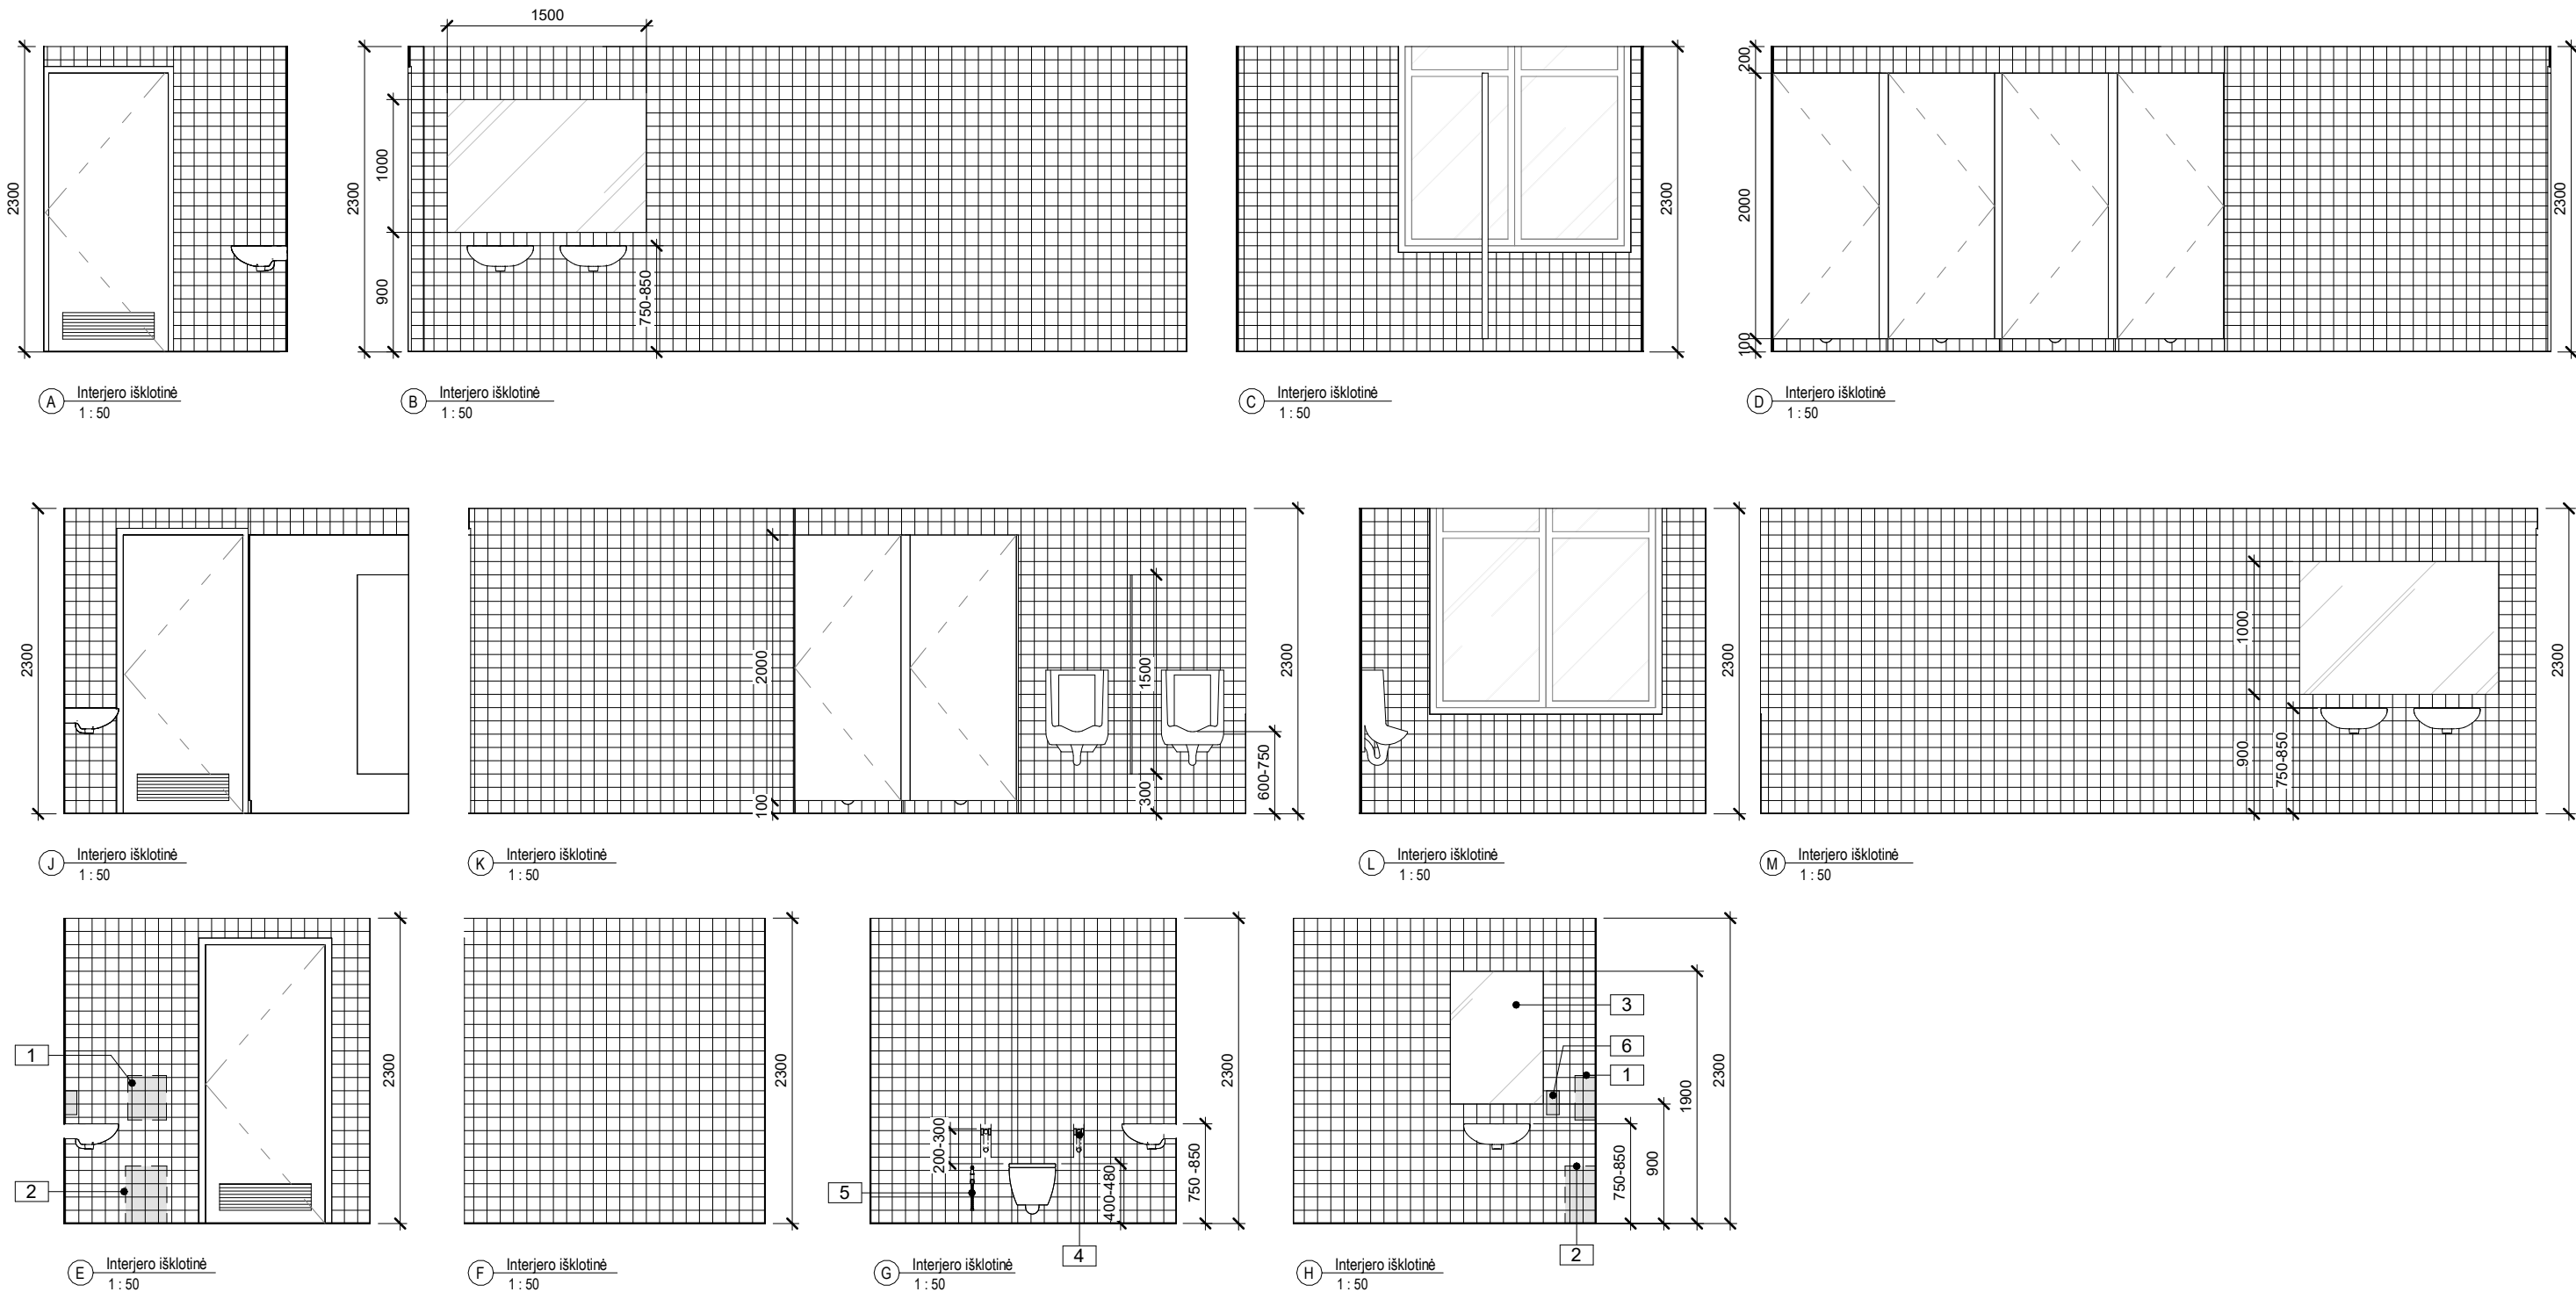

Bendros pastabos:

Statybos etapai ir medžiagų žiniaraščiai suskirstyti į du etapus:
I et. – modernizavimas ir laiptinė. Laiptinė ir visi išorinių atvirų šiluminio darbo, šildymas, vėdinimas, šilumos punktas ir visi architektūros bei konstrukcijų darbai, susiję su modernizavimui skirtų patalpų, šachtų bei angų įrengimui.
II et. – vidaus remontas ir liftas. Lifto ir visi vidaus patalpų įrengimo darbai bei inžinerinių sistemų darbai, išskyrus modernizavimą.

Sutartiniai žymėjimai

- Esama
- Esamos sijos
- Naujos gipso kartono pertvaros
- Naujos fasado šiluminės ir apdaila
- Naujas silikatinių plytų mūras
- Neremontuojamos patalpos

Pastabos	
Nr.	Aprašymas
1	Popieriniai rankšluosčiai arba rankų džiovintumas (įrengiamas 800-1100 mm aukštyje nuo grindų)
2	Šukšlėdėžė
3	Veidrodis, kurio viršutinės braunos aukštis bent 1 900 mm, apatinės braunos aukštis ne didesnis kaip 900 mm nuo grindų.
4	Horizontalūs turėklai abipus unitazo. Tualetinio popieriaus dozatoriai ant abiejų užlenkiamųjų turėklų
5	Nepriklausomas vandens šaltinis
6	Mulio dozatorius (įrengiamas 800-1100 mm aukštyje nuo grindų)

0	2024-02	Statybos leidimui, konkursui	
Laida	Išleidimo data	Laidos statusas. Keitimo priežastis	
Kval. patv. dok. Nr.	Architecture Construction Engineering	Statinio projekto pavadinimas:	
KA33679	PV	M. Matuliukštis	Mokslo paskirties pastato, Smilties Pylimo g. 14, Klaipėdoje rekonstravimo projektas
A 1511	PDV	D. Kriaučiūnienė	
BK015018	Arch.	M. Garpuškinaitė	
LT	Statytojas ir (arba) užsakovas Klaipėdos technologijų mokymo centras	Dokumento žymuo:	
		IN2324-01-TP- SI_ B-3.01	Lapas Lapų
			1 1



0		2024-02		Statybos leidimui, konkursui	
Laida		Išleidimo data		Laidos statusas. Keitimo priežastis	
Kval. patv. dok. Nr.	Architecture Construction Engineering "IN Ace", UAB(m.k. 300939637, Adresas: Saulėtekio al. 15, 61304ab., Vilnius, tel. +37063601000 info@inace.lt, www.inace.lt			Statinio projekto pavadinimas:	
				Mokslo paskirties pastato, Smilties Pylimo g. 14, Klaipėdoje rekonstravimo projektas	
	KA33679	PV	M. Matuliukštis		
	A 1511	PDV	D. Kriaučiūnienė		
	BK015018	Arch.	M. Garpuškinaitė		
			Dokumento pavadinimas		Laida
			Vizualizacija - tipinio aukšto koridorius		0
			M:		
LT	Statytojas ir (arba) užsakovas Klaipėdos technologijų mokymo centras			Dokumento žymuo: IN2324-01-TP- SI_B-4.01	Lapas
					Lapų
					1
					1

