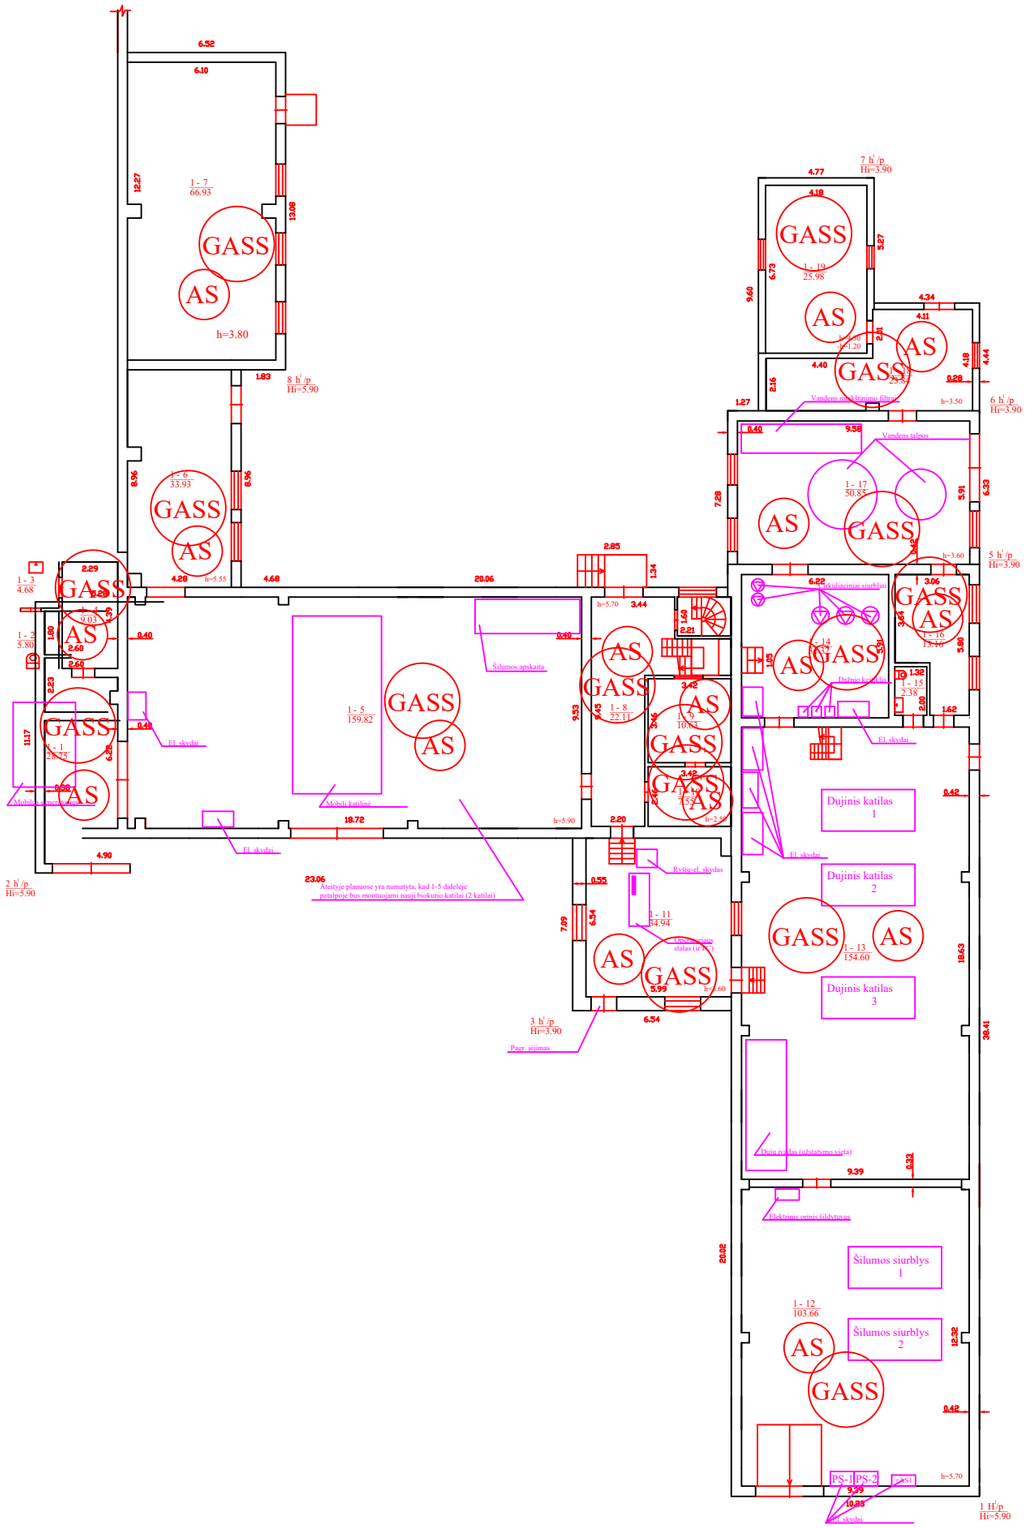
1 - 7
66.93
GASS
AS
h=3.80
8 h/p
Hi=5.90
1 - 6
33.93
1 - 3
4.68
1 - 2
5.80
1 - 1
26.75
1 - 5
159.82
Mobili katilai
El. skydai
Šilumos apskaita
1 - 8
22.11
1 - 9
10.93
1 - 11
84.94
Rylinė el. skydas
Atsitiktje planuose yra numatyta, kad 1-5 dideleje
patalpoje bus montuojami nauji biokuro katilai (2 katilai)
2 h/p
Hi=5.90
3 h/p
Hi=3.90
Pagr. įėjimas
7 h/p
Hi=3.90
1 - 19
25.98
1 - 20
21.20
1 - 18
23.12
6 h/p
Hi=3.90
Vandens tiekimo filtras
Vandens tiekos
1 - 17
50.83
5 h/p
Hi=3.90
Akumuliacinės talpos
1 - 16
13.10
1 - 14
1 - 15
2.38
Dujinis katilas
1
Dujinis katilas
2
Dujinis katilas
3
1 - 13
154.60
Dujų tiekas (užbatymo vieta)
Elektrinis orinis šildytuvas
Šilumos siurblys
1
Šilumos siurblys
2
1 - 12
103.66
PS-1
PS-2
1 H/p
Hi=5.90