


Planas

1 : 100

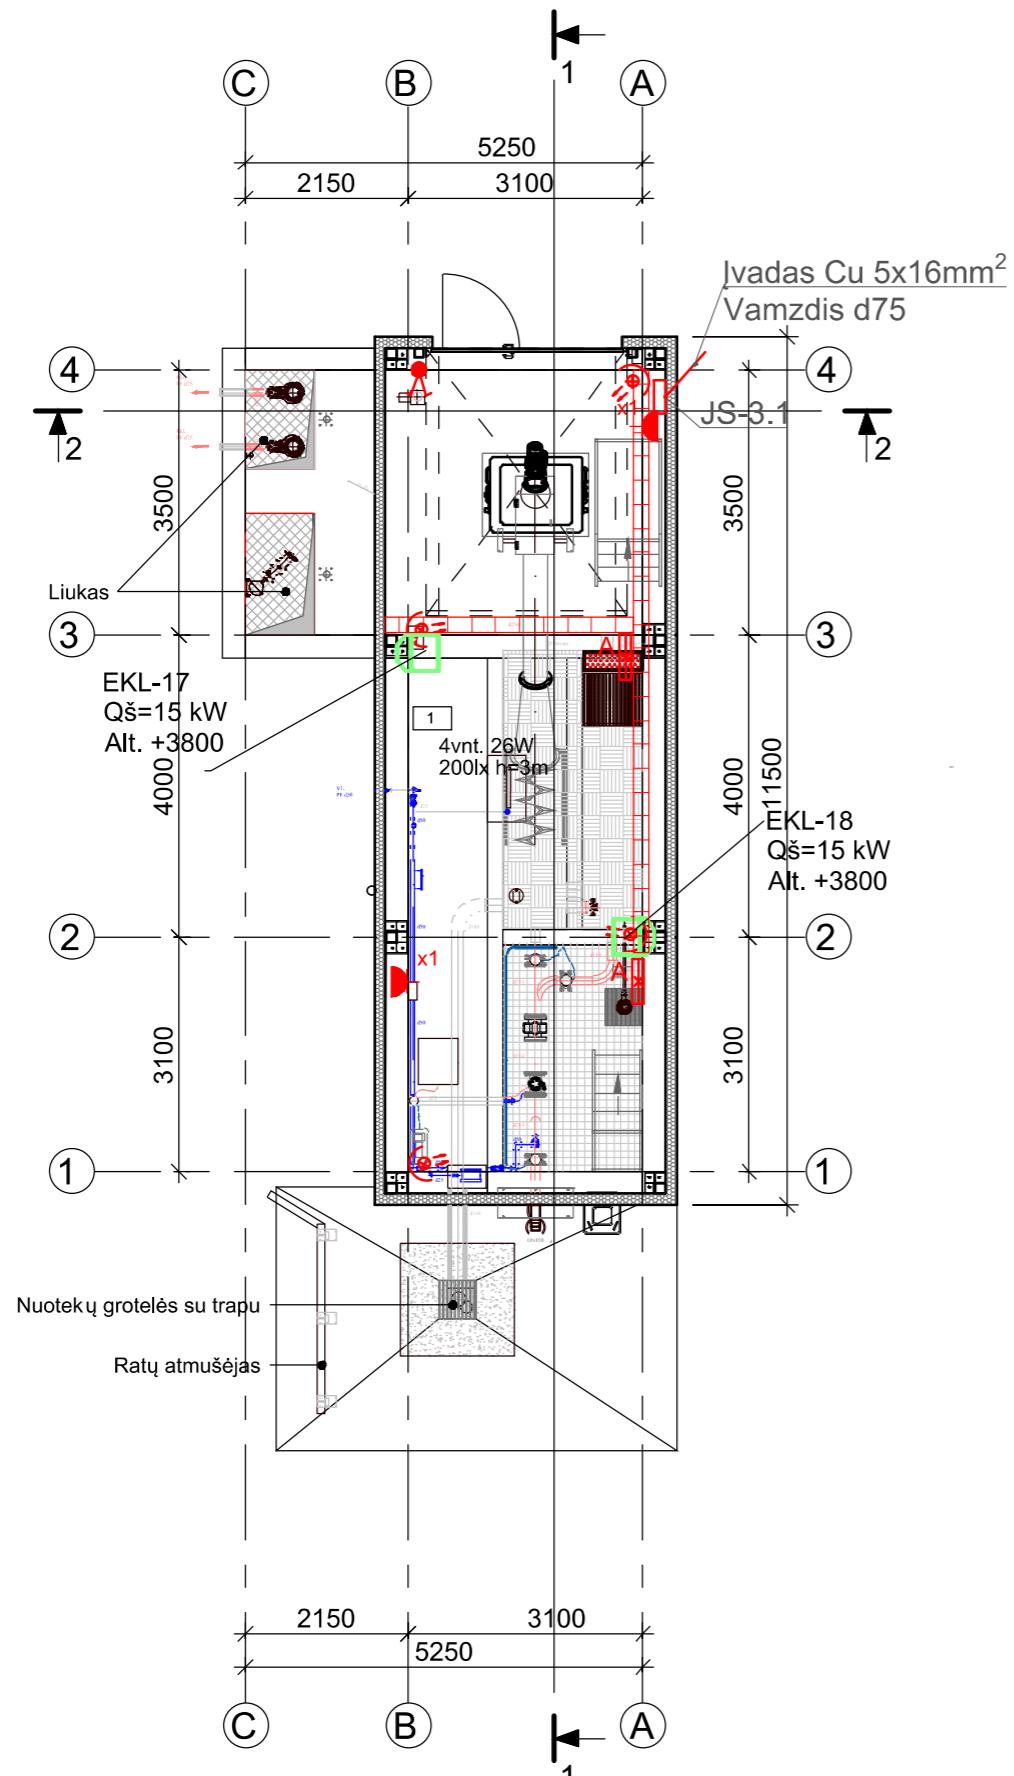

PATALPŲ EKSPLIKACIJA		
Nr.	Patalpos pavadinimas	Plotas, m ²
1	Technologinės įrangos patalpa	41.44
Iš viso:		41.44

Sutartiniai žymėjimai

- Jungiklis 1 polio IP44-IP55
- Prožektorius LED IP66, ~26W
- Šviestuvus LED paviršinis IP66 ~15W
- Šviestuvus avarinis LED su akumuliatorium 1val
- Elektros jėgos skydas
- Kištukinis lizdas 1f. IP44-IP55

PASTABOS

1. Elektros ėmėjų ir kabelių trasų vietas tikslinti montavimo metu.
2. Kabeliai klojami kabelinėmis konstrukcijomis ir vamzdeliuose.
3. Darbai turi būti atlikti pagal Lietuvoje galiojančių normų ir taisyklių reikalavimus.

0	2025-09-08	Statybai			
LADA	IŠLEIDIMO DATA	LAIIDOS STATUSAS. KEITIMO PRIEŽASTIS (JEI TAIKOMA)			
KVAL. PATV. DOK. NR.	PROJEKTO PAVADINIMAS		Kitų pagalbinių paskirties pastatų (pagalbinių pastatų grupės) ir kitos paskirties statinių (kitų inžinerinių statinių grupės) Vilniaus r. sav., Nemenčinės sen., Gaukštonių k., Gaukštonių g. 3, statybos projektas		
	STATINIO NUMERIS IR PAVADINIMAS		03 Atvežtinių nuotekų mazgas		
PV			DOKUMENTO PAVADINIMAS		
PDV			Planas su elektros tinklais M1;100		LADA
					0
LT	STATYTOJAS IR (ARBA) UŽSAKOVAS		DOKUMENTO ŽYMUO		LAPAS
	UAB „Vilniaus vandenys“		2024-017-03-TDP-E-01.B-01		LAPŲ
			1	1	