

**Mokslo paskirties pastato, Laumėnų g. 1, Girionys, Samylų sen., Kauno r. sav.,
paprastasis remontas**

Vėdinimo dalies darbų žiniaraštis – Techninė specifikacija

Eil. Nr.	Mechaninės vėdinimo sistemos	Mato vnt	Kiekis	Pastabos
1	2	3	4	5
	Rekuperacinė vėdinimo sistema RS-1-IA (Ia dalis korpuso)			
1	Plokštelinis lubinis rekuperatorius L-1300m ³ /h	vnt.	1	UAB Komfovent Verso CF 1300 F E C5 arba analogas
2	Laidinis programuojamas valdymo pultas vėdinimo kamerali	vnt.	1	
3	Atbulinės traukos vožtuvai lauko ortakiams d250	vnt.	2	
4	Staciakampiai ortakiniai vandeniniai DCW oro aušintuvai 500x400, 7-12C, Gliukolis	vnt.	1	UAB Komfovent DCW 500x400 arba analogas
5	Kondensato nuvedimas nuo aušintuvo su kondensato siurbliu	kompl	1	
6	Reguliavimo mazgas su pavara	kompl	1	
7	Vandeninė šaldymo mašina/šilumos siurblys 4-16kW, 7-12C	kompl	1	Galetti MCI 4-16kW arba analogas
8	Hidromodulis šaldymo mašinai	kompl	1	Galetti arba analogas
9	Apvedimo vožtuvas	vnt.	1	
10	Automatikos komplektas šaldymo mašinai	kompl	1	
11	Paleidimas derinimas	kompl	1	
12	Pastatymo rėmas šaldymo mašinai min 40cm aukščio	kompl	1	
13	Vamzdynas pres.plienas 28x1,5mm šaldymo mašinos ir aušintuvų aprišimui	m	39	
14	Pres.plieno fasoninės dalys	kompl	1	
15	Antikondensacinė izoliacija storis 19mm	kompl	1	Armaflex arba analogas
16	Izoliacijos apskardinimas lauke	kompl	1	
17	Gliukolis vėsinimo sistemos pildymui	kompl	1	
18	Oro paėmimo grotelės staciakampės 900x200	vnt.	1	
19	Perėjimas lauko grotelėms	vnt.	1	
20	Staciakampis stoginis oro išleidiklis	vnt.	1	
21	Kiaurymės gręžimas lauko ortakiams	kompl	2	
22	Izoliacija lauko ortakiams vata 100mm su folija (oro paėmimas)	m ²	10	
23	Izoliacija lauko ortakiams vata 50mm su folija (oro šalinimas)	m ²	10	
24	Triukšmo slopintuvas d250 L-900mm	vnt.	2	

25	Ortakis cink.skardos d250	m	39	
26	Ortakis cink.skardos d200	m	18	
27	Ortakis cink.skardos d160	m	12	
28	Ortakis cink.skardos d125	m	24	
29	Ortakių fasoninės dalys cink.skardos	kompl	1	
30	Ortakių antikondensacinė izoliacija 9mm	m2	55	Armaflex arba analogas
31	Lankstus ortakis d127 difuzorių pajungimui	m	10	
32	Plastikiniai dirželiai tvirtinimui	kompl	1	
33	Difuzorius DVS125	vnt.	10	
34	Dvipusio reguliavimo grotelės 300x100	vnt.	10	
35	Kiaurymių pjovimas 300x100 mūro atitvarose	vnt.	10	
36	Rėmelis grotelių pajungimui 300x100	vnt.	10	
37	Akustinė grotelių pajungimo dėžutė 300x100/d125	vnt.	10	
38	Lankstus triukšmo slopintuvas d125 L-1200 grotelių pajungimui	vnt.	10	
39	Reguliavimo sklendė d125	vnt.	20	Diafragminė IRIS arba analogas
40	Ortakių tvirtinimo elementai	kompl	1	
41	Paleidimo derinimo darbai	vnt.	1	
42	Vėdinimo paso sudarymas	vnt.	1	
43	Lubų ardymas ir atstatymas koridoriuose	kompl	1	
	Rekuperacinė vėdinimo sistema RS-2-IA (Ia dalis korpuso)			
1	Plokštelinis palubinis rekuperatorius L-1300m3/h	vnt.	1	UAB Komfovent Verso CF 1300 F E C5 arba analogas
2	Laidinis programuojamas valdymo pultas vėdinimo kamerali	vnt.	1	
3	Atbulinės traukos vožtuvai lauko ortakiams d250	vnt.	2	
4	Stačiakampiai ortakiniai vandeniniai DCW oro aušintuvai 500x400, 7-12C, Gliukolis	vnt.	1	UAB Komfovent DCW 500x400 arba analogas
5	Kondensato nuvedimas nuo aušintuvo su kondensato siurbliu	kompl	1	
6	Reguliavimo mazgas su pavara	kompl	1	
7	Vandeninė šaldymo mašina/šilumos siurblys 4-16kW, 7-12C	kompl	1	Galetti MCI 4-16kW arba analogas
8	Hidromodulis šaldymo mašinai	kompl	1	Galetti arba analogas
9	Apvedimo vožtuvas	vnt.	1	
10	Automatikos komplektas šaldymo mašinai	kompl	1	
11	Paleidimas derinimas	kompl	1	
12	Pastatymo rėmas šaldymo mašinai min 40cm aukščio	kompl	1	

13	Vamzdynas pres.plienas 28x1,5mm šaldymo mašinos ir aušintuvų aprišimui	m	39	
14	Pres.plieno fasoninės dalys	kompl	1	
15	Antikondensacinė izoliacija storis 19mm	kompl	1	Armaflex arba analogas
16	Izoliacijos apskardinimas lauke	kompl	1	
17	Gliukolis vėsinimo sistemos pildymui	kompl	1	
18	Oro paėmimo grotelės stačiakampės 900x200	vnt.	1	
19	Perėjimas lauko grotelėms	vnt.	1	
20	Stačiakampis stoginis oro išleidiklis	vnt.	1	
21	Kiaurymės gręžimas lauko ortakiams	kompl	2	
22	Izoliacija lauko ortakiams vata 100mm su folija (oro paėmimas)	m2	10	
23	Izoliacija lauko ortakiams vata 50mm su folija (oro šalinimas)	m2	10	
24	Triukšmo slopintuvas d250 L-900mm	vnt.	2	
25	Ortakis cink.skardos d250	m	39	
26	Ortakis cink.skardos d200	m	21	
27	Ortakis cink.skardos d160	m	6	
28	Ortakis cink.skardos d125	m	39	
29	Ortakių fasoninės dalys cink.skardos	kompl	1	
30	Ortakių antikondensacinė izoliacija 9mm	m2	55	Armaflex arba analogas
31	Lankstus ortakis d127 difuzorių pajungimui	m	10	
32	Plastikiniai dirželiai tvirtinimui	kompl	1	
33	Difuzorius DVS125	vnt.	10	
34	Dvipusio reguliavimo grotelės 300x100	vnt.	10	
35	Kiaurymių pjovimas 300x100 mūro atitvarose	vnt.	10	
36	Rėmelis grotelių pajungimui 300x100	vnt.	10	
37	Akustinė grotelių pajungimo dėžutė 300x100/d125	vnt.	10	
38	Lankstus triukšmo slopintuvas d125 L-1200 grotelių pajungimui	vnt.	10	
39	Reguliavimo sklendė d125	vnt.	20	Diafragminė IRIS arba analogas
40	Ortakių tvirtinimo elementai	kompl	1	
41	Paleidimo derinimo darbai	vnt.	1	
42	Vėdinimo paso sudarymas	vnt.	1	
43	Lubų ardymas ir atstatymas koridoriuose	kompl	1	
	Rekuperacinė vėdinimo sistema RS-1-IIA (IIa dalis korpuso)			
1	Plokštelinis palubinis rekuperatorius L-1300m3/h	vnt.	1	UAB Komfovent Verso CF 1300 F E C5 arba analogas

2	Laidinis programuojamas valdymo pultas vėdinimo kamerali	vnt.	1	
3	Atbulinės traukos vožtuvai lauko ortakiams d250	vnt.	2	
4	Staciakampiai ortakiniai vandeniniai DCW oro aušintuvai 500x400, 7-12C, Gliukolis	vnt.	1	UAB Komfovent DCW 500x400 arba analogas
5	Kondensato nuvedimas nuo aušintuvo su kondensato siurbliu	kompl	1	
6	Reguliavimo mazgas su pavara	kompl	1	
7	Vandeninė šaldymo mašina/šilumos siurblys 4-16kW, 7-12C	kompl	1	Galetti MCI 4-16kW arba analogas
8	Hidromodulis šaldymo mašinai	kompl	1	Galetti arba analogas
9	Apvedimo vožtuvas	vnt.	1	
10	Automatikos komplektas šaldymo mašinai	kompl	1	
11	Paleidimas derinimas	kompl	1	
12	Pastatymo rėmas šaldymo mašinai min 40cm aukščio	kompl	1	
13	Vamzdynas pres.plienas 28x1,5mm šaldymo mašinos ir aušintuvų aprišimui	m	36	
14	Pres.plieno fasoninės dalys	kompl	1	
15	Antikondensacinė izoliacija storis 19mm	kompl	1	Armaflex arba analogas
16	Izoliacijos apskardinimas lauke	kompl	1	
17	Gliukolis vėsinimo sistemos pildymui	kompl	1	
18	Oro paėmimo grotelės staciakampės 900x200	vnt.	1	
19	Perėjimas lauko grotelėms	vnt.	1	
20	Staciakampis stoginis oro išleidiklis	vnt.	1	
21	Kiaurymės gręžimas lauko ortakiams	kompl	2	
22	Izoliacija lauko ortakiams vata 100mm su folija (oro paėmimas)	m2	10	
23	Izoliacija lauko ortakiams vata 50mm su folija (oro šalinimas)	m2	10	
24	Triukšmo slopintuvas d250 L-900mm	vnt.	2	
25	Ortakis cink.skardos d250	m	33	
26	Ortakis cink.skardos d200	m	21	
27	Ortakis cink.skardos d160	m	6	
28	Ortakis cink.skardos d125	m	21	
29	Ortakių fasoninės dalys cink.skardos	kompl	1	
30	Ortakių antikondensacinė izoliacija 9mm	m2	55	Armaflex arba analogas
31	Lankstus ortakis d127 difuzorių pajungimui	m	10	
32	Plastikiniai dirželiai tvirtinimui	kompl	1	
33	Difuzorius DVS125	vnt.	10	
34	Dvipusio reguliavimo grotelės 300x100	vnt.	10	
35	Kiaurymių pjovimas 300x100 mūro atitvarose	vnt.	10	

36	Rėmelis grotelių pajungimui 300x100	vnt.	10	
37	Akustinė grotelių pajungimo dėžutė 300x100/d125	vnt.	10	
38	Lankstus triukšmo slopintuvas d125 L-1200 grotelių pajungimui	vnt.	10	
39	Reguliavimo sklendė d125	vnt.	20	Diafragminė IRIS arba analogas
40	Ortakių tvirtinimo elementai	kompl	1	
41	Paleidimo derinimo darbai	vnt.	1	
42	Vėdinimo paso sudarymas	vnt.	1	
43	Lubų ardymas ir atstatymas koridoriuose	kompl	1	
	Rekuperacinė vėdinimo sistema RS-2-IIA (IIa dalis korpuso)			
1	Plokštelinis palubinis rekuperatorius L-1300m3/h	vnt.	1	UAB Komfovent Verso CF 1300 F E C5 arba analogas
2	Laidinis programuojamas valdymo pultas vėdinimo kamerali	vnt.	1	
3	Atbulinės traukos vožtuvai lauko ortakiams d250	vnt.	2	
4	Staičiakampiai ortakiniai vandeniniai DCW oro aušintuvai 500x400, 7-12C, Gliukolis	vnt.	1	UAB Komfovent DCW 500x400 arba analogas
5	Kondensato nuvedimas nuo aušintuvo su kondensato siurbliu	kompl	1	
6	Reguliavimo mazgas su pavara	kompl	1	
7	Vandeninė šaldymo mašina/šilumos siurblys 4-16kW, 7-12C	kompl	1	Galetti MCI 4-16kW arba analogas
8	Hidromodulis šaldymo mašinai	kompl	1	Galetti arba analogas
9	Apvedimo vožtuvas	vnt.	1	
10	Automatikos komplektas šaldymo mašinai	kompl	1	
11	Paleidimas derinimas	kompl	1	
12	Pastatymo rėmas šaldymo mašinai min 40cm aukščio	kompl	1	
13	Vamzdynas pres.plienas 28x1,5mm šaldymo mašinos ir aušintuvų aprišimui	m	36	
14	Pres.plieno fasoninės dalys	kompl	1	
15	Antikondensacinė izoliacija storis 19mm	kompl	1	Armaflex arba analogas
16	Izoliacijos apskardinimas lauke	kompl	1	
17	Gliukolis vėsinimo sistemos pildymui	kompl	1	
18	Oro paėmimo grotelės staičiakampės 900x200	vnt.	1	
19	Perėjimas lauko grotelėms	vnt.	1	
20	Staičiakampis stoginis oro išleidiklis	vnt.	1	
21	Kiaurymės gręžimas lauko ortakiams	kompl	2	


22	Izoliacija lauko ortakiams vata 100mm su folija (oro paėmimas)	m2	10	
23	Izoliacija lauko ortakiams vata 50mm su folija (oro šalinimas)	m2	10	
24	Triukšmo slopintuvas d250 L-900mm	vnt.	2	
25	Ortakis cink.skardos d250	m	33	
26	Ortakis cink.skardos d200	m	21	
27	Ortakis cink.skardos d160	m	12	
28	Ortakis cink.skardos d125	m	27	
29	Ortakių fasoninės dalys cink.skardos	kompl	1	
30	Ortakių antikondensacinė izoliacija 9mm	m2	55	Armaflex arba analogas
31	Lankstus ortakis d127 difuzorių pajungimui	m	10	
32	Plastikiniai dirželiai tvirtinimui	kompl	1	
33	Difuzorius DVS125	vnt.	10	
34	Dvipusio reguliavimo grotelės 300x100	vnt.	10	
35	Kiaurymių pjovimas 300x100 mūro atitvarose	vnt.	10	
36	Rėmelis grotelių pajungimui 300x100	vnt.	10	
37	Akustinė grotelių pajungimo dėžutė 300x100/d125	vnt.	10	
38	Lankstus triukšmo slopintuvas d125 L-1200 grotelių pajungimui	vnt.	10	
39	Reguliavimo sklendė d125	vnt.	20	Diafragminė IRIS arba analogas
40	Ortakių tvirtinimo elementai	kompl	1	
41	Paleidimo derinimo darbai	vnt.	1	
42	Vėdinimo paso sudarymas	vnt.	1	
43	Lubų ardymas ir atstatymas koridoriuose	kompl	1	

Pastabos:

Prieš darbų pradžių rangovas parengia darbo brėžinius ir susiderina su Užsakovu.

Priedama:

1. Pirmo aukšto planas su vėdinimo sprendiniais – 1 lapas;
2. Antro aukšto planas su vėdinimo sprendiniais – 1 lapas.

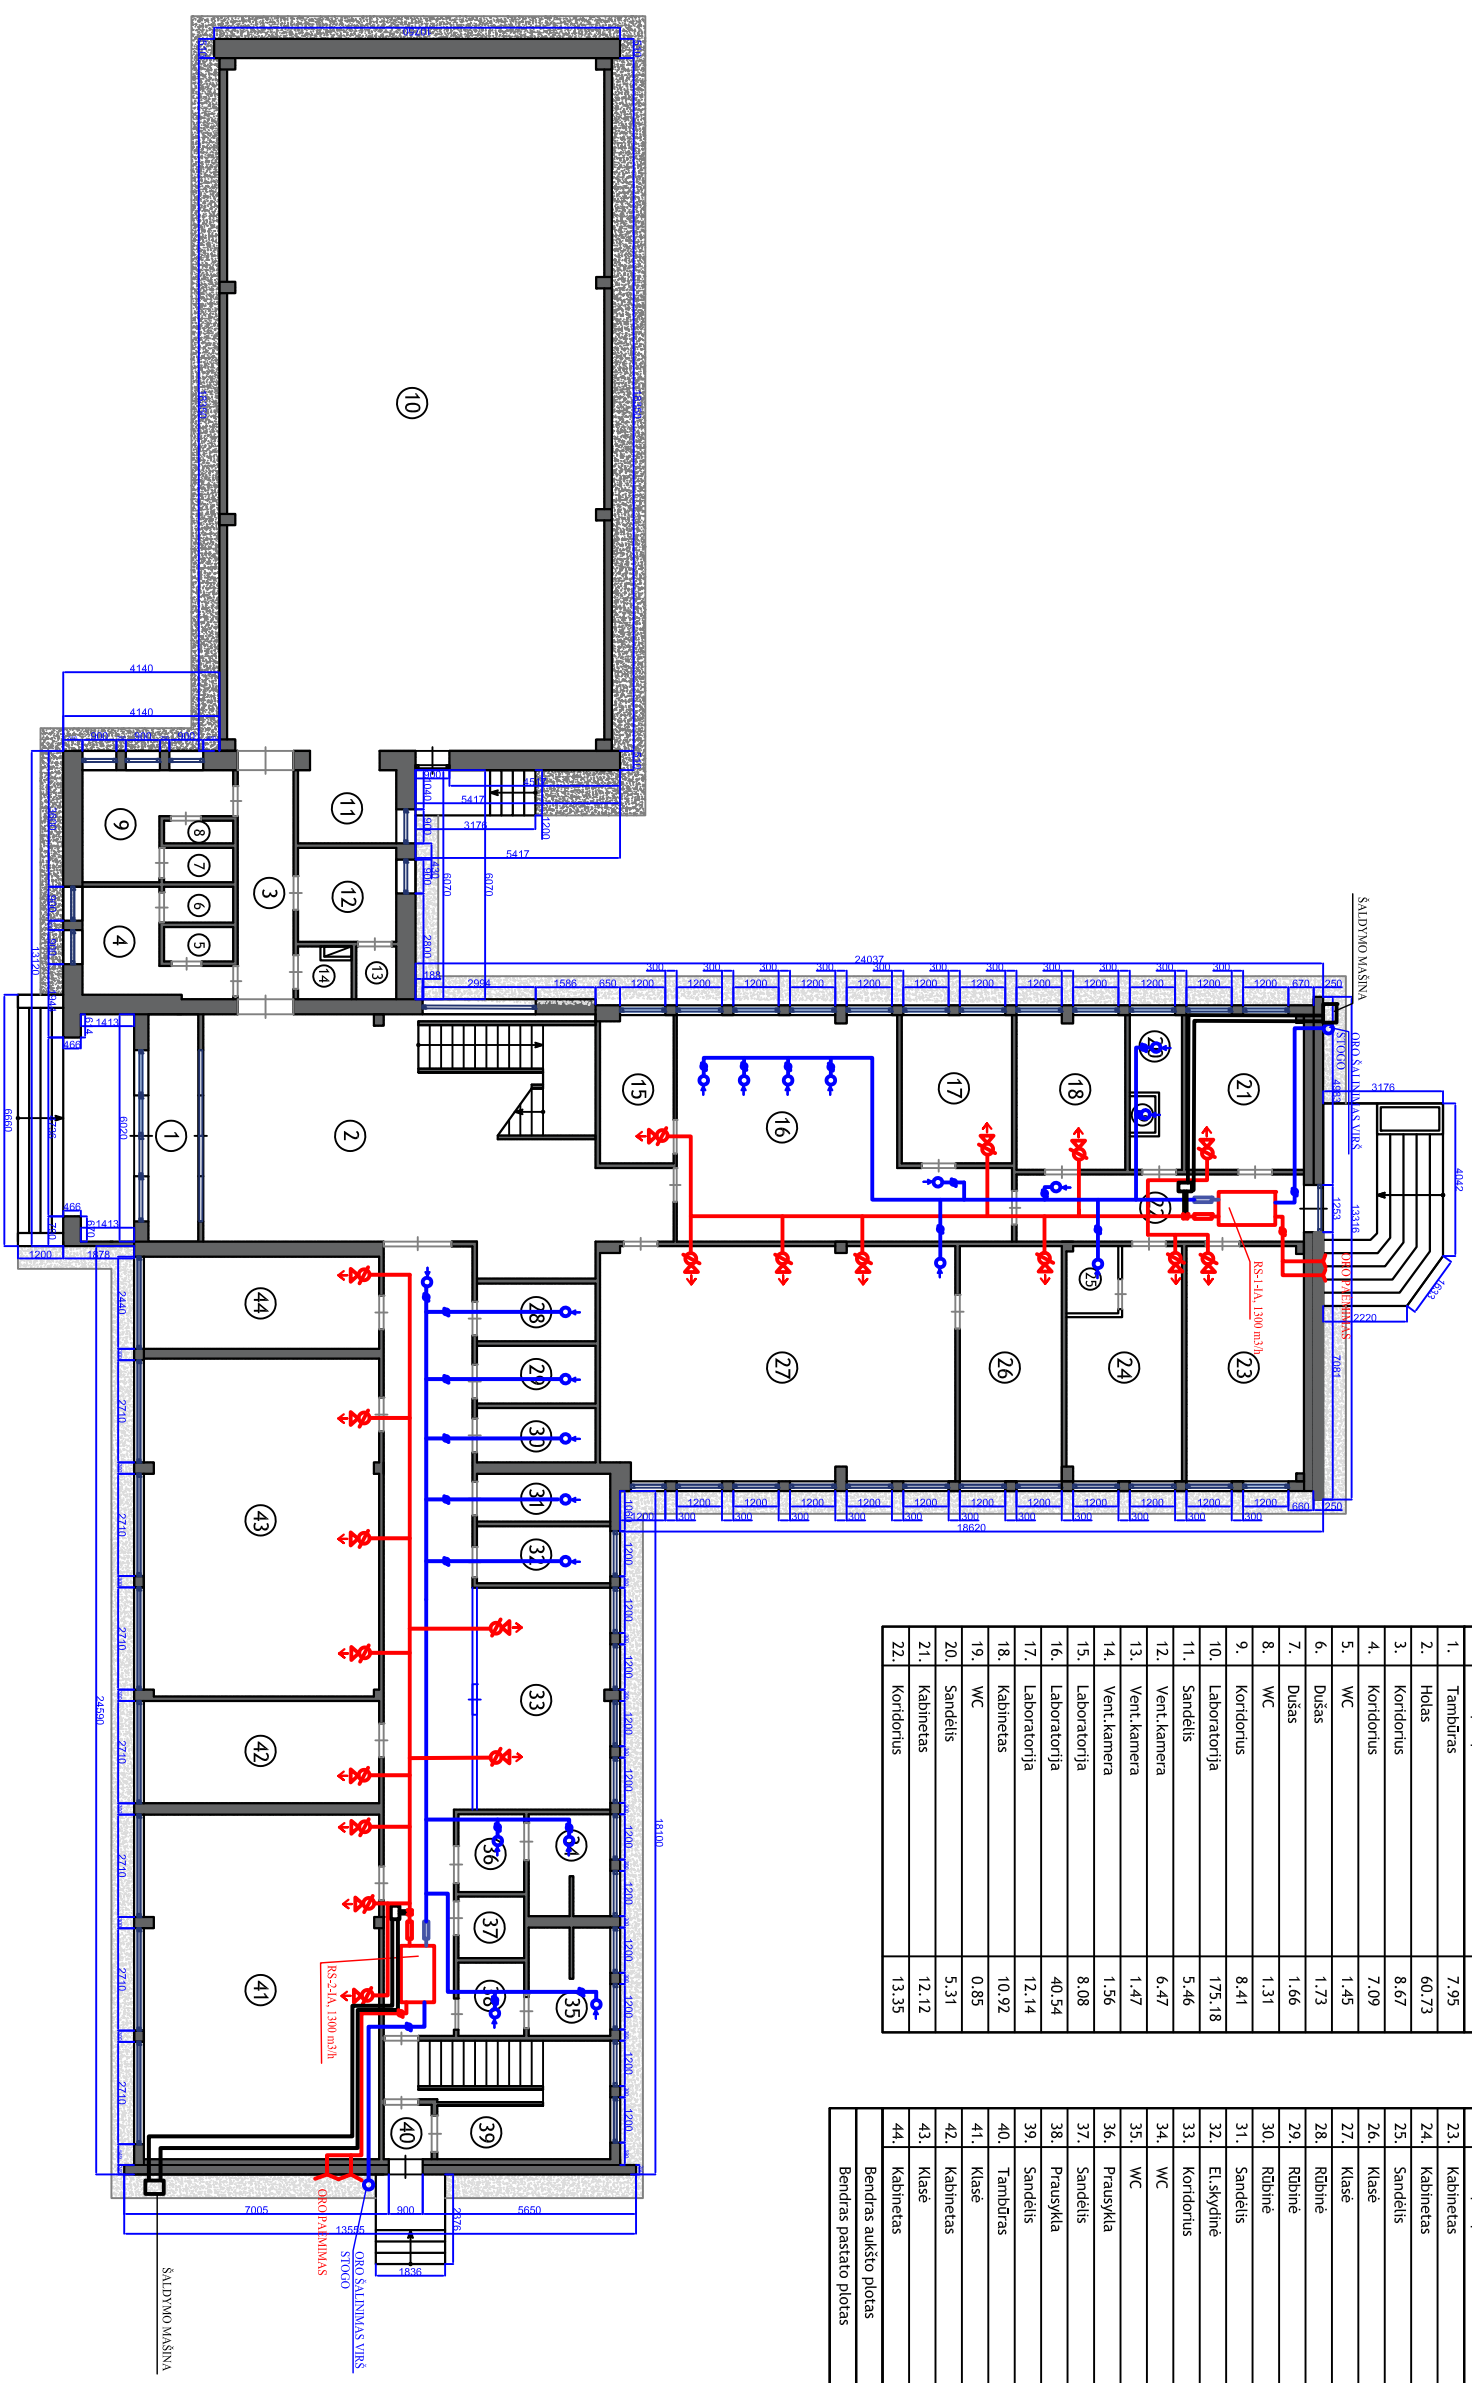

Patalpu eksplikācija

Nr.	Patalpu pavadināms	Kiškis m²
1.	Tambūras	7.95
2.	Holas	60.73
3.	Koridoriuss	8.67
4.	Koridoriuss	7.09
5.	WC	1.45
6.	Dušaas	1.73
7.	Dušaas	1.66
8.	WC	1.31
9.	Koridoriuss	8.41
10.	Laboratoriija	175.18
11.	Sandēliiss	5.46
12.	Vent.kamera	6.47
13.	Vent.kamera	1.47
14.	Vent.kamera	1.56
15.	Laboratoriija	8.08
16.	Laboratoriija	40.54
17.	Laboratoriija	12.14
18.	Kabineetas	10.92
19.	WC	0.85
20.	Sandēliiss	5.31
21.	Kabineetas	12.12
22.	Koridoriuss	13.35

Nr.	Patalpu pavadināms	Kiškis m²
23.	Kabineetas	18.65
24.	Kabineetas	16.12
25.	Sandēliiss	2.51
26.	Klasee	17.75
27.	Klasee	58.36
28.	Rūbīne	4.86
29.	Rūbīne	4.86
30.	Rūbīne	5.15
31.	Sandēliiss	4.19
32.	Elstīvdīne	5.63
33.	Koridoriuss	67.74
34.	WC	5.48
35.	WC	5.87
36.	Prausykla	3.43
37.	Sandēliiss	2.84
38.	Prausykla	3.29
39.	Sandēliiss	3.78
40.	Tambūras	1.74
41.	Klasee	55.45
42.	Kabineetas	16.82
43.	Klasee	55.06
44.	Kabineetas	16.88
Bendras aukstos plotas		768.88
Bendras pastatos plotas		1313.18

Objekts: Mēģļu pasākītes pastato, Kāno raj. sav., Saimīku senī, Gārdīnīk. k., Lāmeņū, 8. 1	Objekts pavadināms: Pīmo aukstos platas, Veidīmo spīndīnāli, M 1:100	Laiķis
0		
Projekts: SĀRTTOSĀUSĀKŠKOVĪS	Dokūmento Sīymos:	Laiķis
0		
Projekts: SĀRTTOSĀUSĀKŠKOVĪS	Dokūmento Sīymos:	Laiķis
0		
Projekts: SĀRTTOSĀUSĀKŠKOVĪS	Dokūmento Sīymos:	Laiķis
0		

Projekts: Mēģļu pasākītes pastato, Kāno raj. sav., Saimīku senī, Gārdīnīk. k., Lāmeņū, 8. 1

