





4 AUKŠTAS

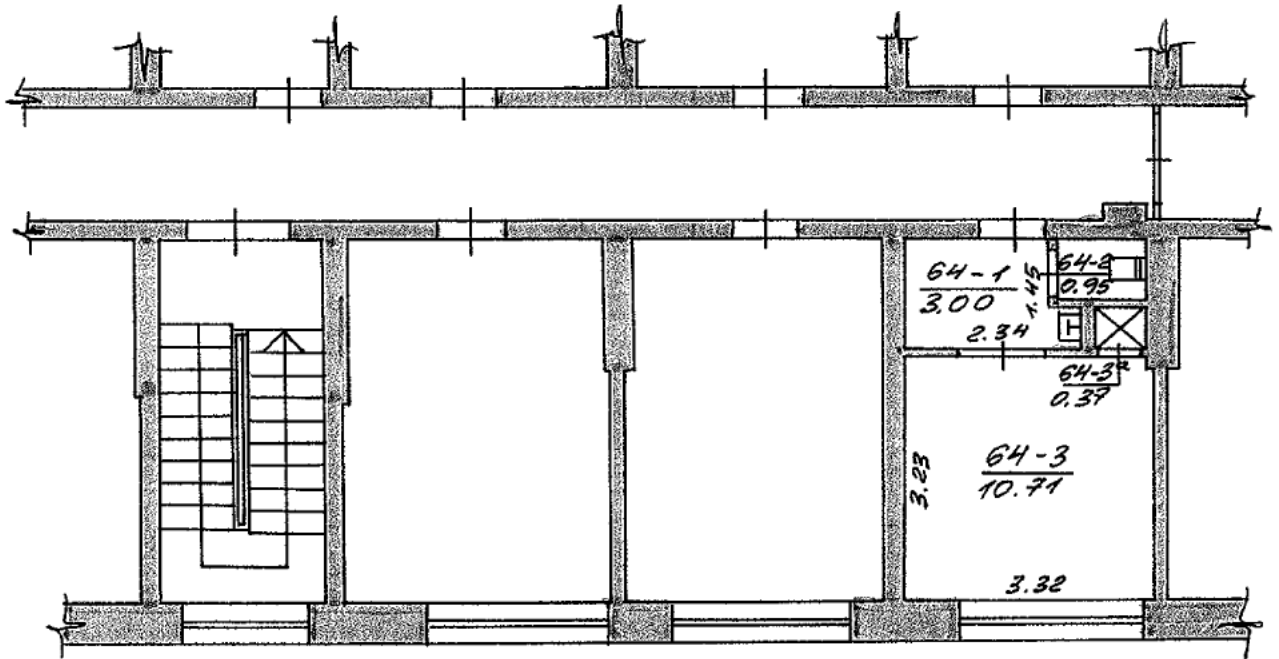


VALSTYBĖS ĮMONĖ "REPUBLIKINIS INVENTORIZAVIMO, PROJEKTAVIMO IR PASLAUGŲ BIURAS" VILNIAUS FILIALAS				
<i>PIRMO</i> G.VĖ Nr. 2 bt. 64				
MĖSTAS	KV	SKL	RAIDĖ	SUDARĖ:
VILNIUS			<i>11 4/5</i>	<i>[Signature]</i>
M 1 : 100				TIKRINO:
19 <i>97</i> m.	<i>09</i>	mėn.	<i>16</i> d.	GAMYBINĖ GRUPĖ Nr. <i>[Redacted]</i>
KOPIJA ATLIKTA PAGAL				
19 <i>95</i> m.	<i>05</i>	mėn.	<i>08</i> d.	INVENTORIZACIJA

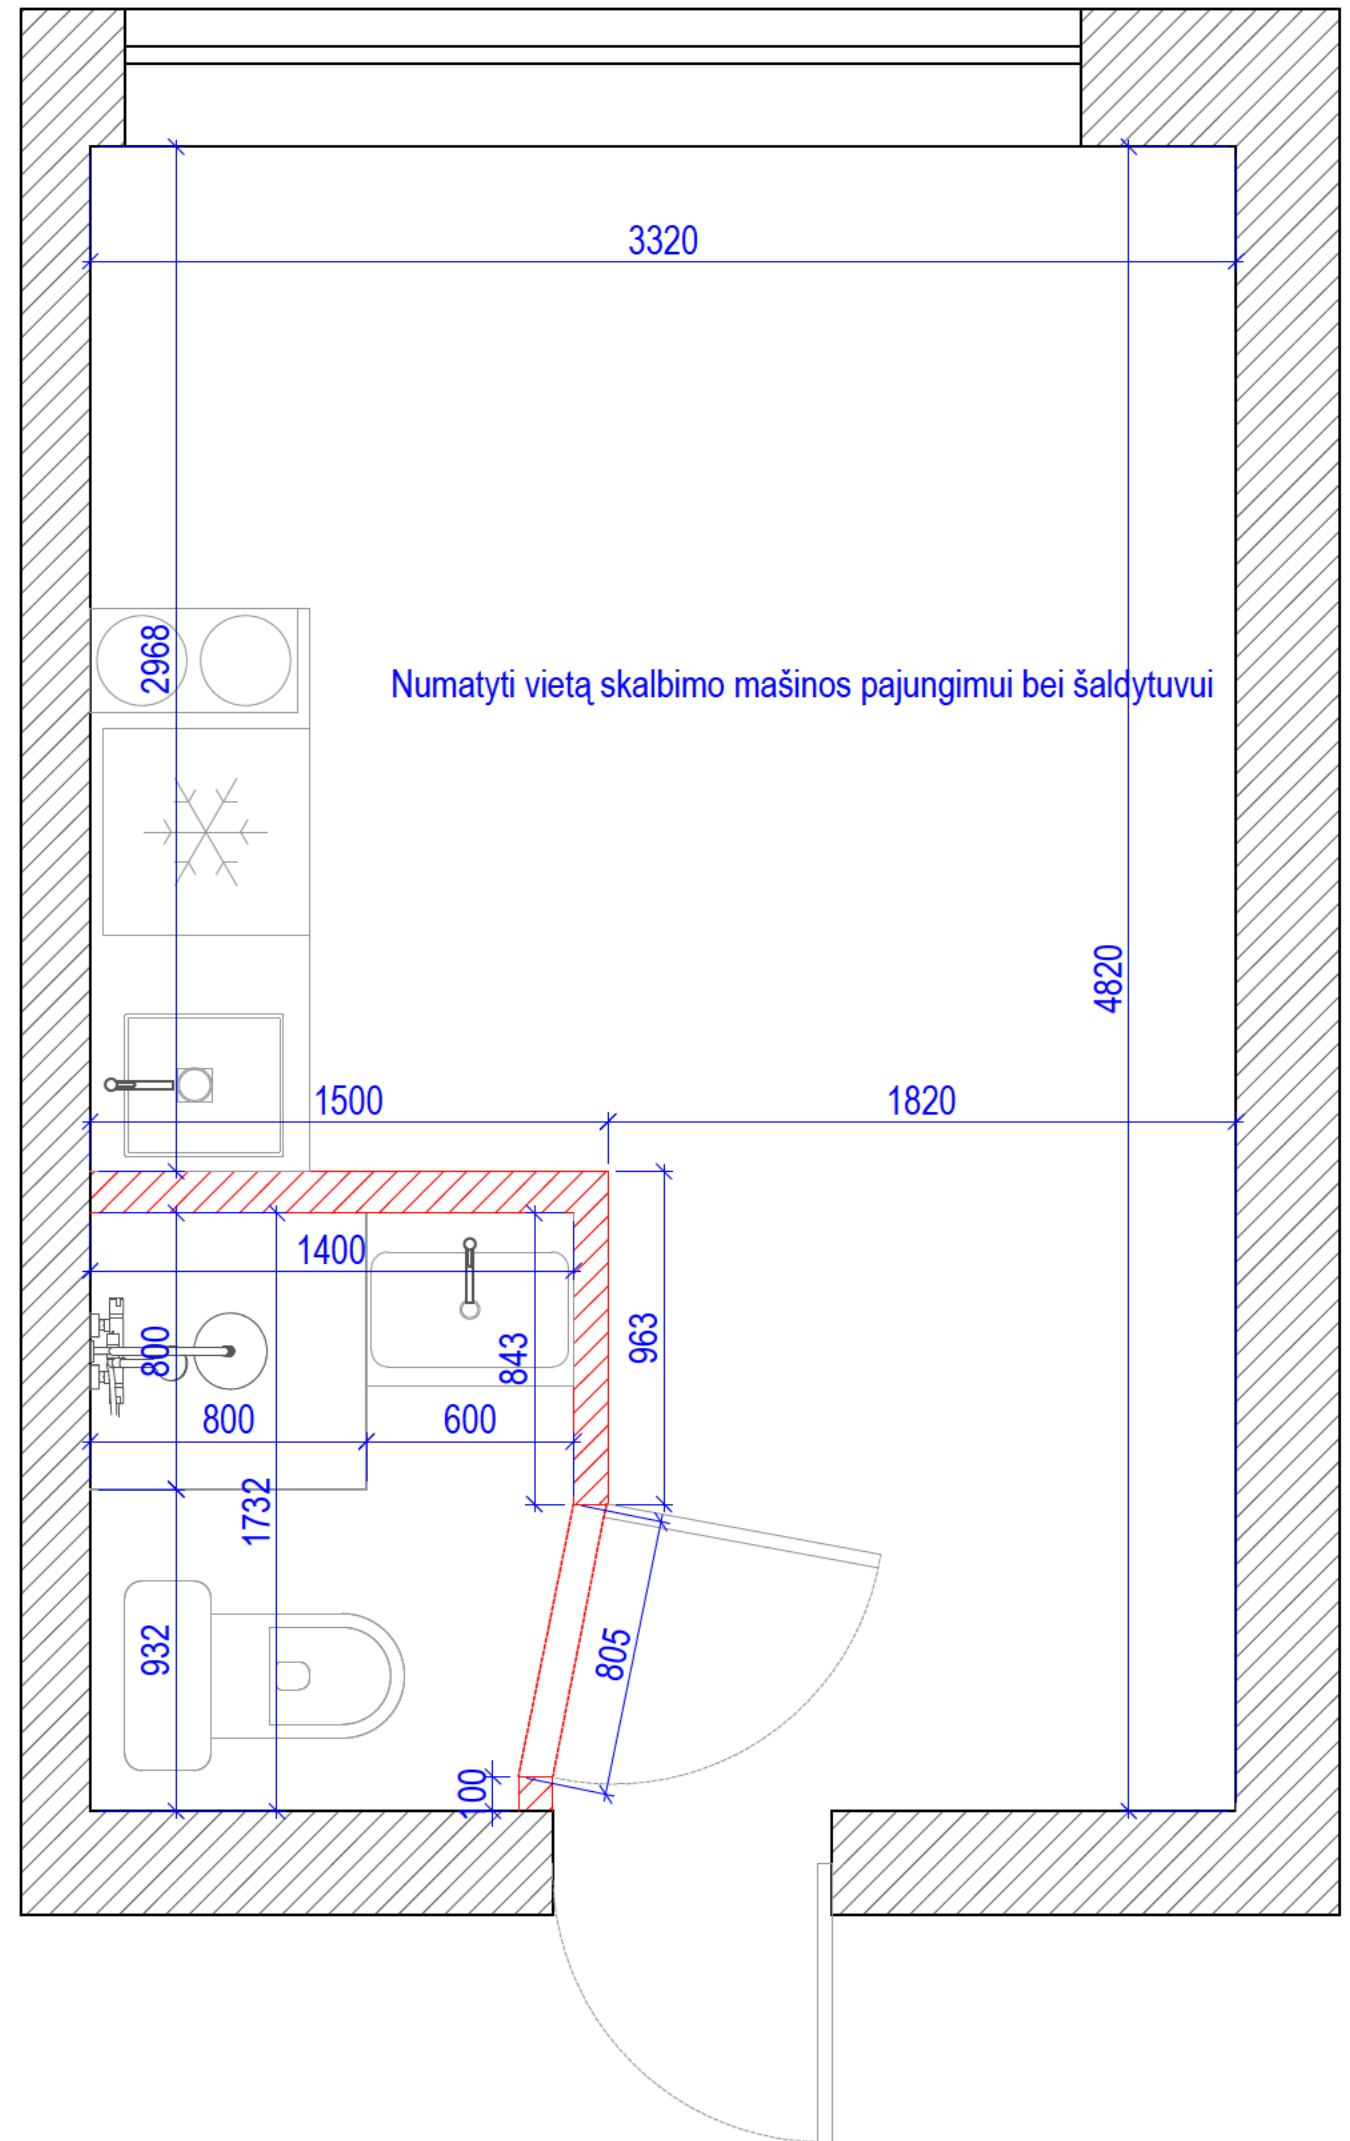

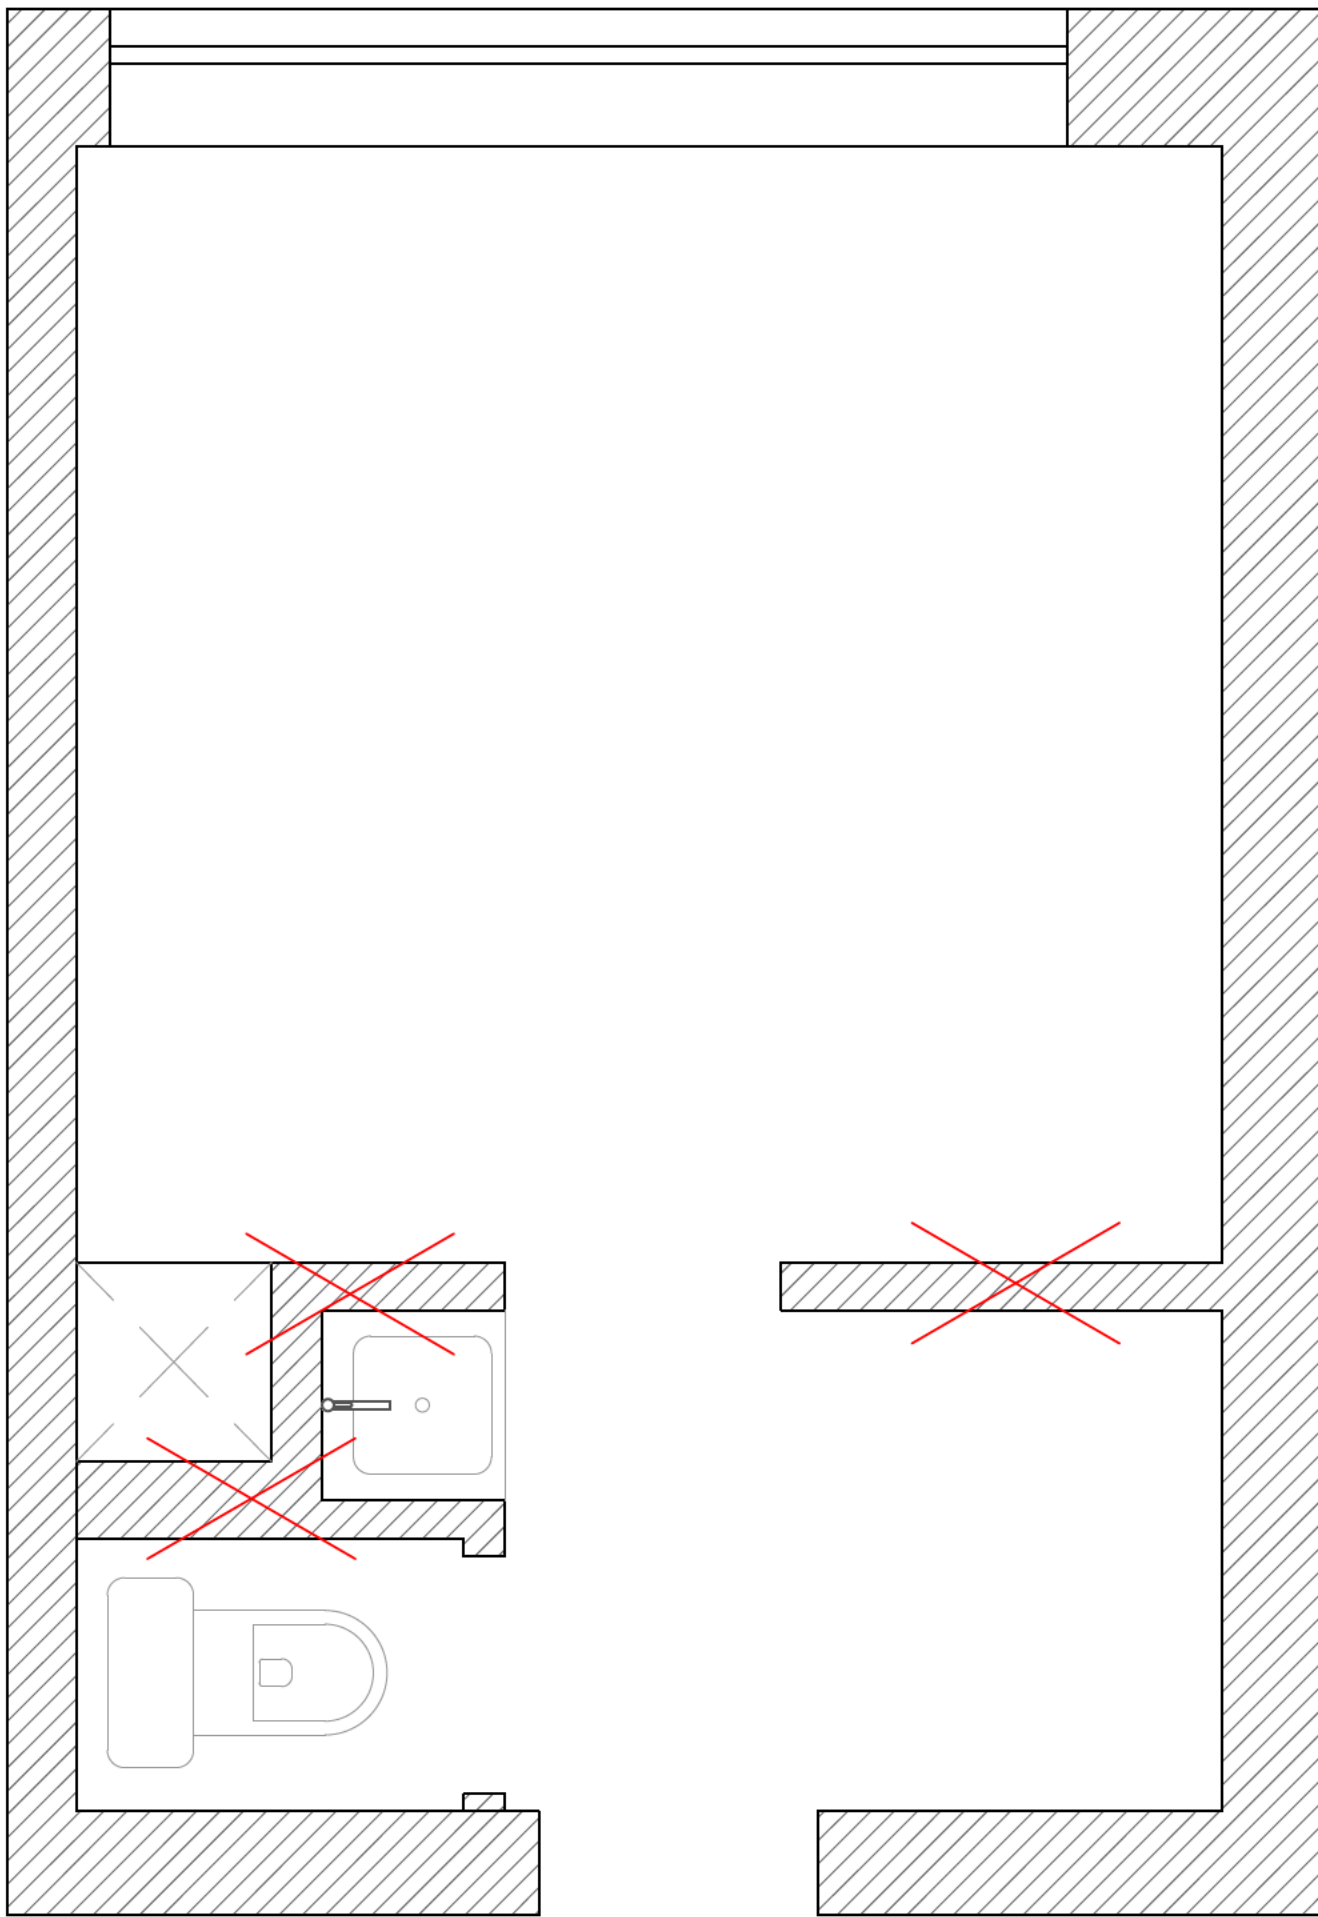


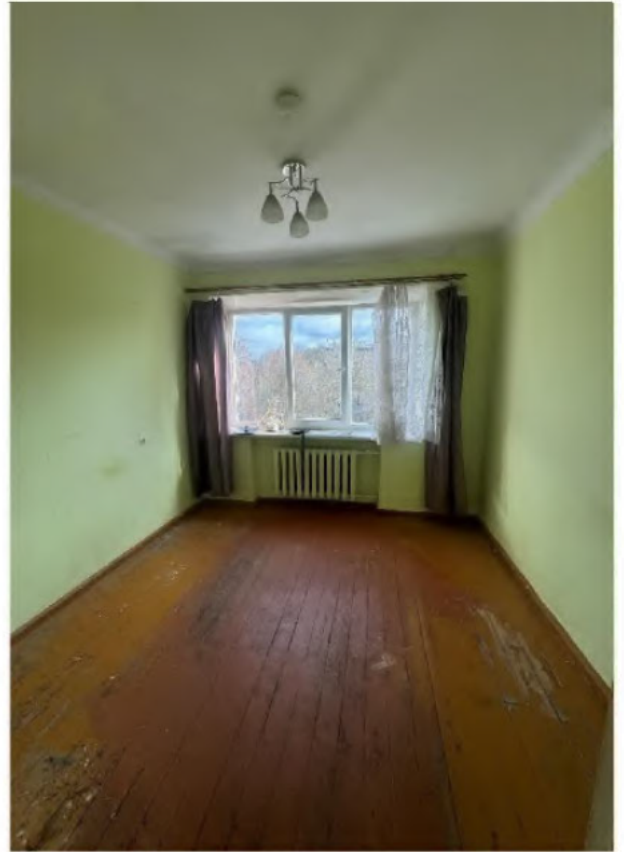




V AUKŠTAS

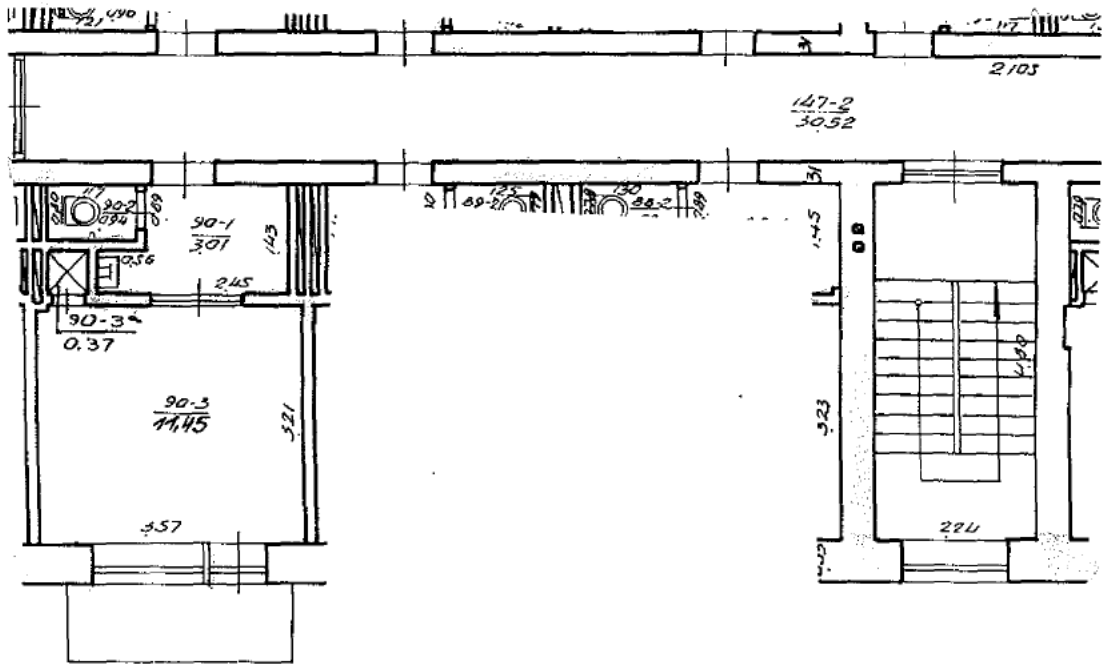


ŽEMĖS IR KITO NEKILNOJAMOJO TURTO KADASTRO IR REGISTRO VALSTYBĖS ĮMONĖ VILNIAUS FILIALAS				
GELEŽINIO VILKO G. VĖ. NR. 11 ht. 90				
MĖSTAS	KV	SKL	RAIDĖ	SUDARĖ:
VILNĪS			TAS/RL	[Redacted]
M 1:100				TIKŪNINIS: [Redacted]
1997 m.	XII	mėn. 10	d.	G. MYŠINĖ GRUPĖ Nr. 6
61	KOPĖJA ATLIKTA PAGAL			
19 m.	XII	mėn. 25	d.	INVENTORIZACIJOS

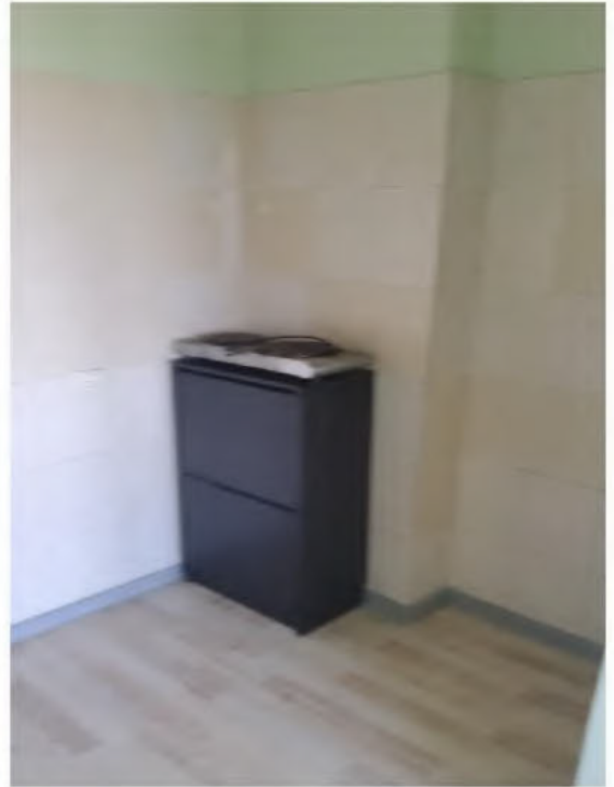

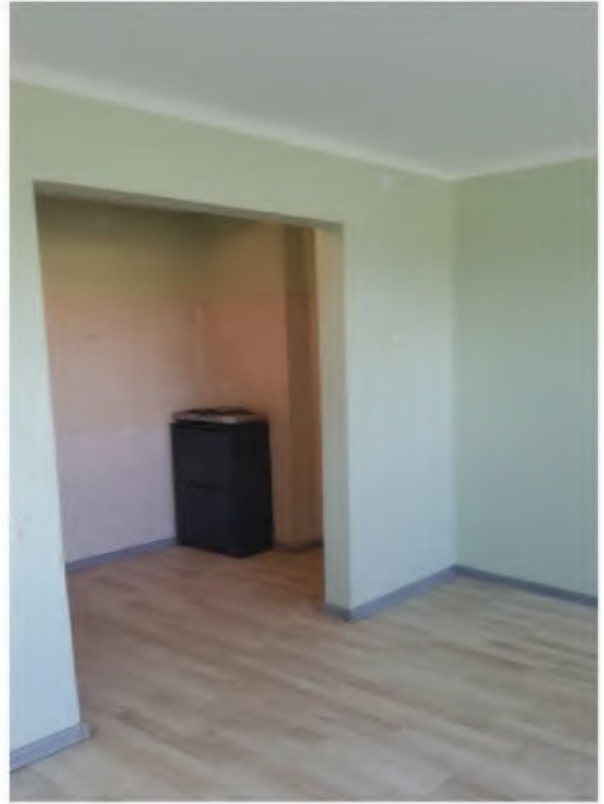

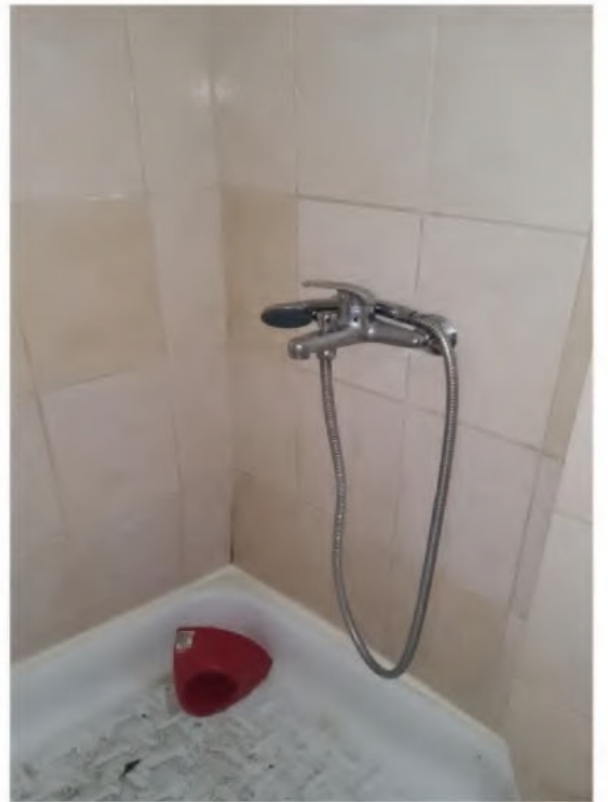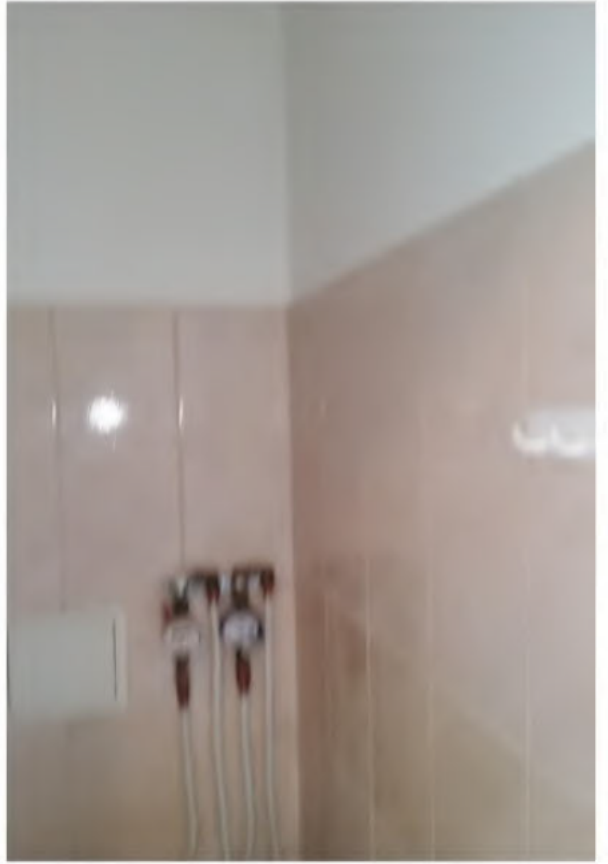

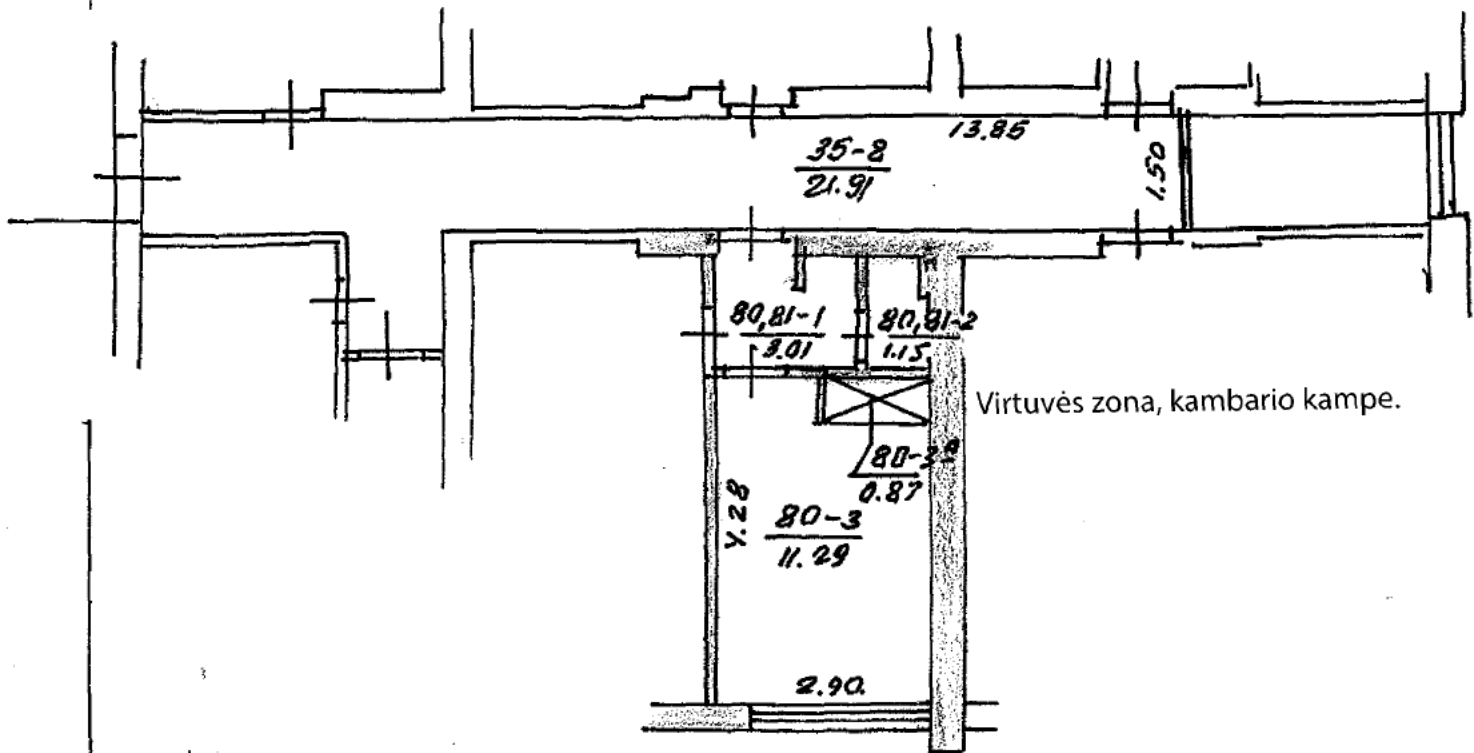

Virtuvės zona, kambario kampe.

AUKŠTAS 4

ŽEMĖS IR KITŲ NERILNOJAMŲJŲ TURTŲ KADASTRO IR REGISTRO VALDYBĖS ĮMONĖ VILNIAUS FILIALAS				
KAPSLY			G-VĖ Nr. 30 bl. 80	
MIESTAS	KV	SKL	RAIDĖ	SUDARĖ: [redacted]
VILNIUS			1A5 P	TIKRINO: [redacted]
M 1:				[redacted]
1997 m. 12	mėn.	08 d.	BANDYBINĖ GRUPĖ Nr. 6	
KOPIJA ATLIKTA PAGAL				
1978 m.	02	mėn.	22 d.	INVENTORIZACIJA



