



ARCHISPEKTRAS

Objektas	SAMYLŲ REKREACINĖS ZONOS KRAŠTOVAIZDŽIO MAŽOSIOS ARCHITEKTŪROS ELEMENTŲ IŠDĖSTYMO PLANAS	
Adresas	KAUNO RAJ., SAMYLŲ SEN., SAMYLŲ K.	
Statytojas	SAMYLŲ SENIŪNIJA	


Pareigos	Pavardė	Parašas
PV/ NKPA spec.	Ž. Radvilavičius A 818/ A1006	
A.PDV	A. Kalinauskas A 1394	
Architektas	L. Jocienė	

UAB „STUDIJĄ ARCHISPEKTRAS“/ Puodžių g. 12, 44295 Kaunas/ Tel. (370) 698 30916/ į.k. 302553383/ PVM kodas LT100007918617 A/s LT357044060007638024 AB SEB bankas/ el.p. info@archispektras.lt/ www.archispektras.lt

Aiškinamasis raštas

Samylų polisiavietė yra įsikūrusi Kauno r. sav., Samylų sen. Samylų k., J. Bilūno g.. Ji priklauso Kauno marių regioniniam parkui. Teritorija apima trijų sklypų zonas. Siekiant pagerinti polisiavietės patrauklumą, dviejuose sklypuose formuojama minimali rekreacinė infrastruktūra. Numatomi keli mažosios kraštovaizdžio architektūros elementai, kurie darniai įsiliėtų į aplinką: medinė persirengimo kabina, suoliukai, surenkamos lauko scenos vieta (iki 100 m²), medinė dekoratyvi širma bio tualetų pridengimui. Šiems elementams naudojamos tik natūralios medžiagos, derančios prie esamos aplinkos.

SITUACIUS SCHEMA

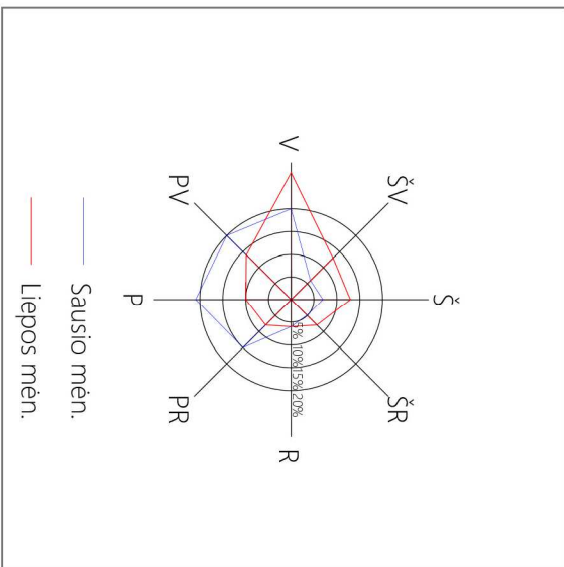

SKLYPO PLANAS (1/2) M 1:500

SUTARTINIAI ŽYMĖJIMAI

- Sklypo riba
- Tvarkomos teritorijos riba

SAUGOMŲ TERITORIJŲ SUTARTINIAI ŽYMĖJIMAI

- TERITORIJŲ PRIKLAUSANTI KAUNO MARIŲ REGIONINIAMI PARKUI
- SAIMYŲ REKREACINĖ ZONA
- KULTŪROS PAVELDO OBJEKTŲ IR VIETOVŲ TERITORIJOS, JŲ APSAUGOS ZONOS: SAIMYŲ PILAKALNIS SU GYVENVIETĖ (kodas 23733) (VISA TVARKOMA TERITORIJŲ); SAIMYŲ PILAKALNIS SU GYVENVIETĖ PILAKALNIS (kodas 5072) (VISA TVARKOMA TERITORIJŲ);
- PAVIRŠINIO VANDENS APSAUGOS JUOSTA-30 M
- PAVIRŠINIO VANDENS APSAUGOS ZONA- 500 M (VISA TVARKOMA TERITORIJŲ)

PROJEKTUOJAMŲ KRAŠTOVAIZDŽIO MAŽOSIOS ARCHITEKTŪROS ELEMENTŲ EKSPLIKACIJA

- MEDINĖ PERSIRENGIMO KABINA
- SUOLAIKAI

ESAMŲ STATINIŲ EKSPLIKACIJA

- ESAMŲ MEDINĖ PAVESINĖ
- ESAMOS MEDINĖS SKULPTŪROS VANDENYJE

PASTABOS:


- VISUS PAKETIMUS DERINTI SU ARCHITEKTU;
- VISI MĀTMENYS NURODYTI METRAIS, M;
- VISUS MĀTMENYS TIKSLINTI VIETOJE;
- PRIVALOMA NEPAŽEISTI IR IŠSAUGOTI ESAMUS STENDUS IR SUOLAIKUS;




PROJEKTO PAVALDININKAS

ARCHISPEKTRAS

KVAL. PATV. DOC. NR.	PROJEKTO PAVALDININKAS	SAIMYŲ REKREACINĖS ZONOS KRAŠTOVAIZDŽIO MAŽOSIOS ARCHITEKTŪROS ELEMENTŲ ĮSĖSTYMO PLANAS	LAIDA
A1384	P/INKR-Paj. Z. Radavičius	SAIMYŲ REKREACINĖS ZONOS KRAŠTOVAIZDŽIO MAŽOSIOS ARCHITEKTŪROS ELEMENTŲ ĮSĖSTYMO PLANAS	0
Arch.	A. Paj. A. Kaimauskas	SKLYPO PLANAS M 1:500	LAPA
STATYTOJAS	L. Jocienė	SAIMYŲ SENIŲNIA	LAPA
LT		SAIMYŲ SENIŲNIA	1

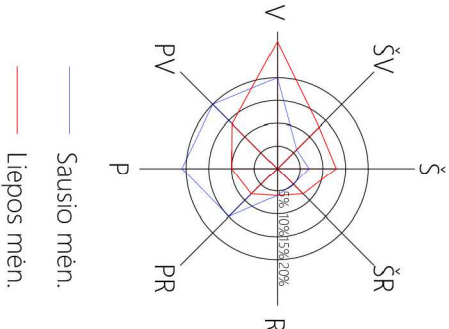

SKLYPO PLANAS (1/2) M 1:500

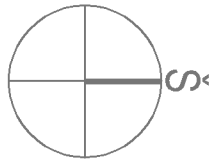

SUTARTINIAI ŽYMĖJIMAI

Termomediena

SUTARTINIAI ŽYMĖJIMAI

Sklypo riba
Tvarkomos teritorijos riba

SAUGOMŲ TERITORIJŲ SUTARTINIAI ŽYMĖJIMAI

TERITORIJŲ PRIKLAUSANTI KAUNO MARIŲ REGIONINIAM PARKUI.
SAMYLŲ REKREACINĖ ZONA
KULTŪROS PAVELDO OBJEKTŲ IR VIETŲŲ TERITORIJOS, JŲ APSAUGOS ZONOS.
SAMYLŲ PILAKALNIS SU GYVENVIETE (kodas 23733) (VISA TVARKOMA TERITORIJŲ).
SAMYLŲ PILAKALNIS SU GYVENVIETE PILAKALNIS (kodas 5072) (VISA TVARKOMA TERITORIJŲ).
PAVIRŠINIO VANDENS APSAUGOS JUOSTA-30 M
PAVIRŠINIO VANDENS APSAUGOS ZONA- 500 M (VISA TVARKOMA TERITORIJŲ)
KELIO APSAUGOS ZONA

PROJEKTUOJAMŲ KRAŠTOVAIZDŽIO MAŽOSIOS ARCHITEKTŪROS ELEMENTŲ EKSPLIKACIJA


- BETONINIAI SUOLUKAI
- LAIKINOS, SURENKAMOS LAUKO SCENOS VIETA (IKI 100 M²)
- DEKORATYVI, MEDINĖ ŠIRMA BIO TUALETŲ PRIDENGIMUI (KILNOJAMAS DAIKTAS)

ESAMŲ STATINIŲ EKSPLIKACIJA



- ESAMOS MEDINĖS PAVĖSINĖS STOVYKLAVIETĖJE

PASTABOS:

- VISUS PAKETIMUS DERINTI SU ARCHITEKTU;
- VISI MATMENYS NURODYTI METRAS, M;
- VISUS MATMENIS TIKSLINTI VIETUJE;
- PRIVALOMA NEPAŽEISTI IR IŠSAUGOTI ESAMUS STENDUS IR SUOLUKUS;

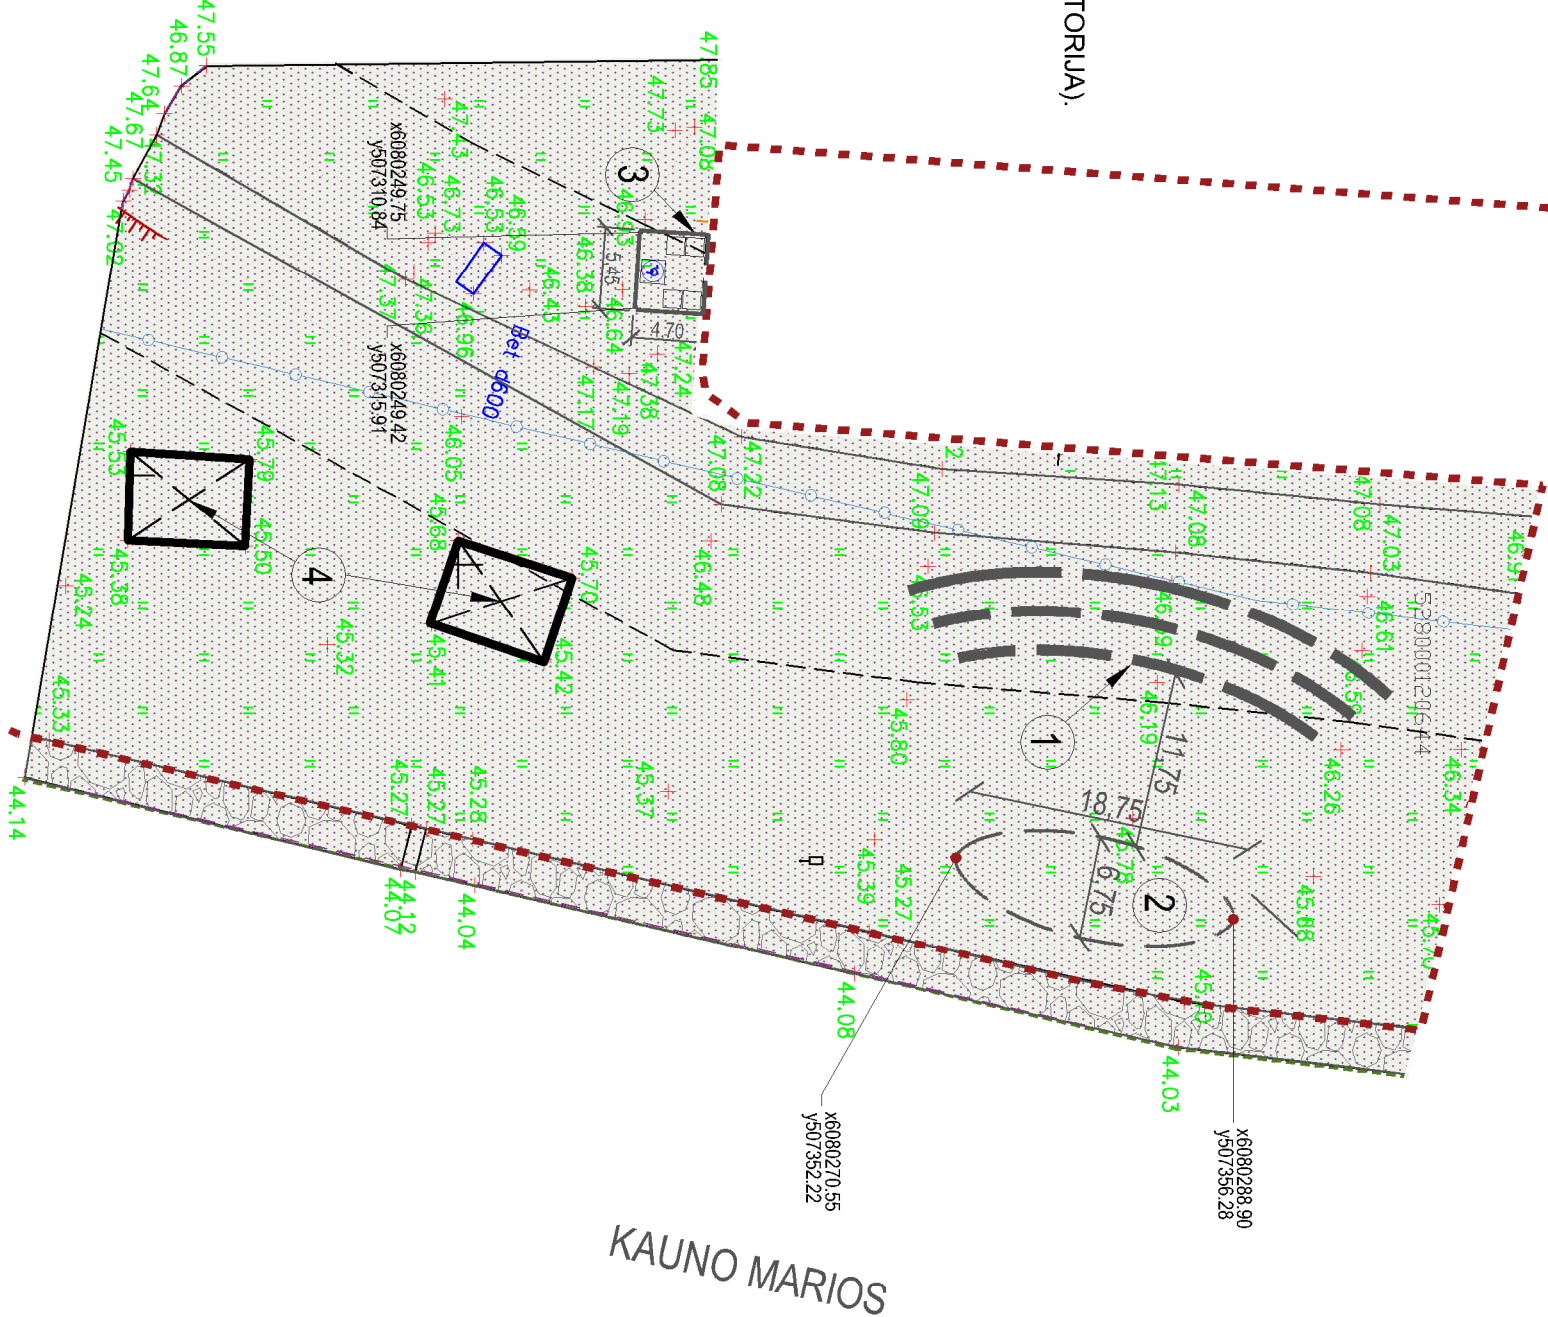


PROJEKTO RAŠIDOMINIS				SAIMYLŲ REKREACINĖS ZONOS KRAŠTOVAIZDŽIO MAŽOSIOS ARCHITEKTŪROS ELEMENTŲ ĮDĖSTIMO PLANAS			
ARCHISPEKTRAS				SKLYPO PLANAS M 1:500			
KVAL. PATV. DOC. NR.	A818	PV/MK/Pa	Z. Radvilavičius	LAIKA			
A1384	A1384	A. PIV	A. Kairauskas	0			
Arch.	Arch.	L. Jodėnė		LAIKAS			
STATYTOJAS	SAMYLŲ SENIUNIA			LAIKAS			
LT				1			

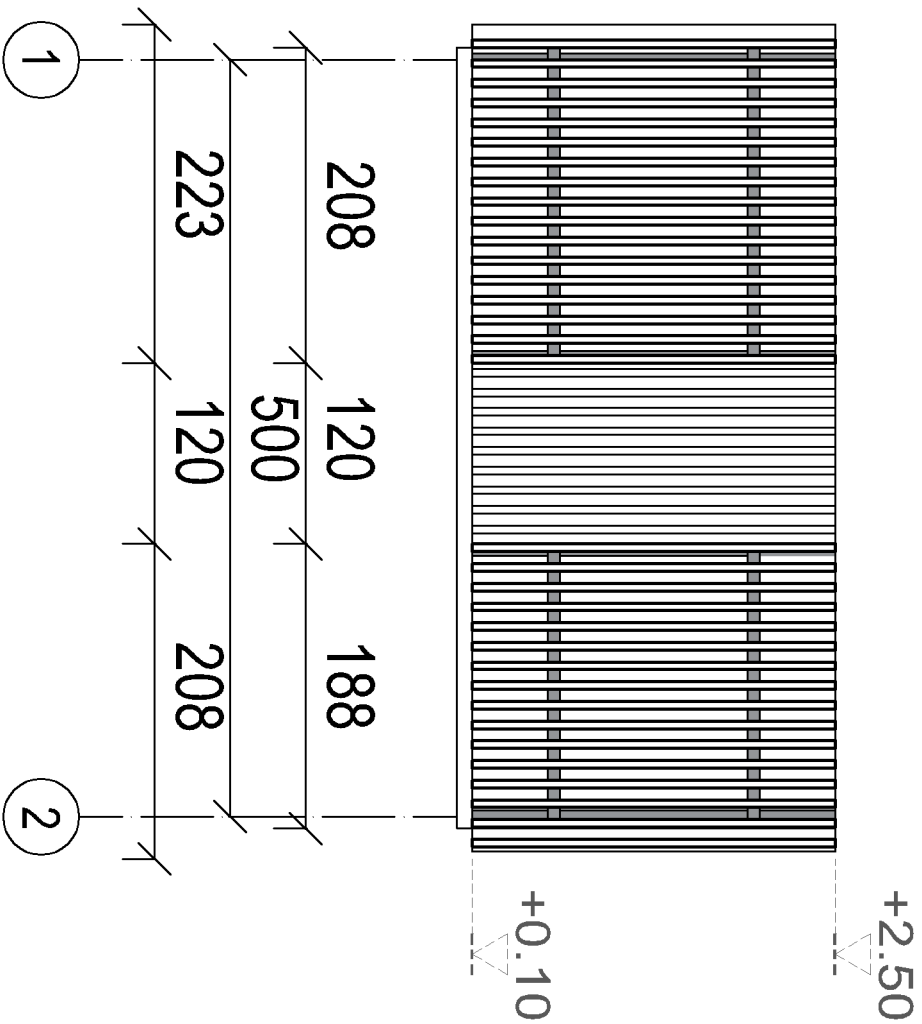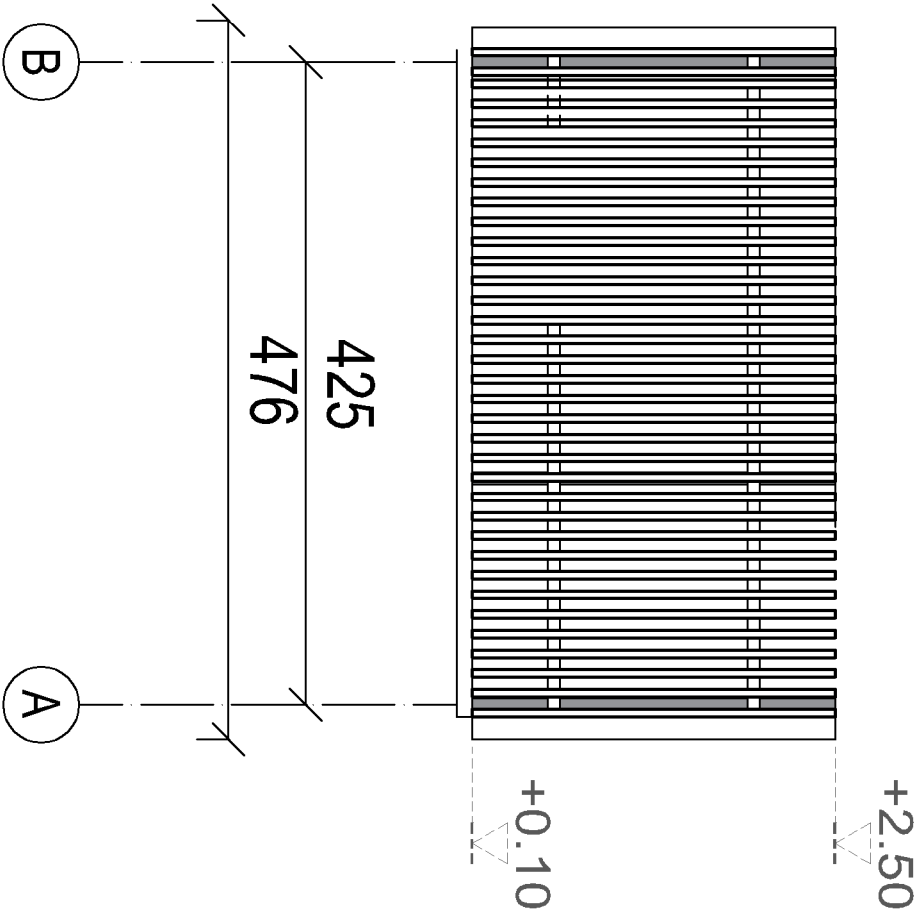

SUTARTINIAI ŽYMĖJIMAI



Gruntas


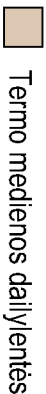


Termo medienos dailylentės

PASTABOS:

- Matmenys nurodyti centimetrais, cm;
- * pažymėti matmenys - orientaciniai;
- Visus pakeitimus derinti su architektu;
- Aukščio altitudės nurodytos metrais, m;

KV/L. PATV. DOK. NR.		STATINIO PROJEKTO PAVADINIMAS		SAMYLŲ REKREACINĖS ZONOS KRAŠTOVAIZDŽIO MAŽOSIOS ARCHITEKTŪROS ELEMENTŲ IŠDĖSTYMO PLANAS		LAIKA	
A818/ A1006	PV/NKPPas	Ž. Radvilavičius		DOKUMENTO PAVADINIMAS		LAIKA	
A 1394	A.PDV	A. Kalinauskas		DEKORATYVI MEDINĖ ŠIRVIŲ BIO TUALETŲ PRIDENGIMUI FASADAI M 1:100		0	
Arch.		L. Jocienė		DOKUMENTO ŽYMUO		LAPŲ	
STATYTOMAS		SAMYLŲ SENIUNIA		SAM-21-BR.2		1	
LT						1	

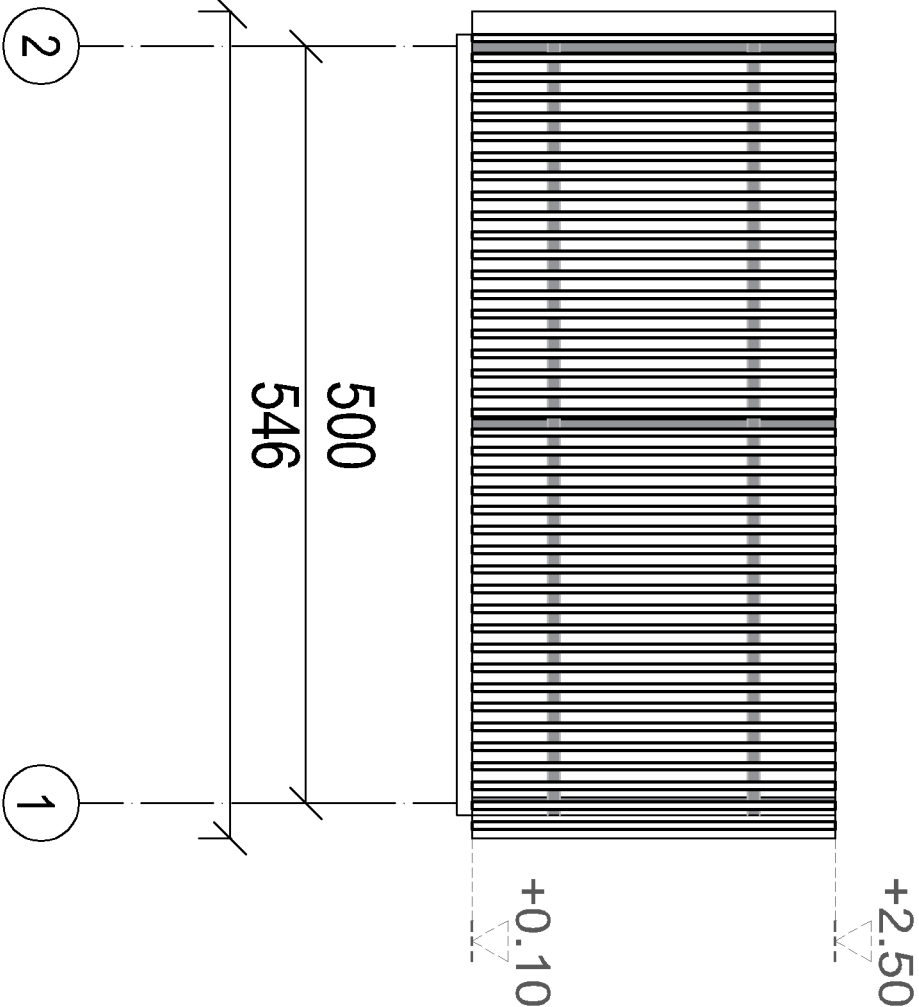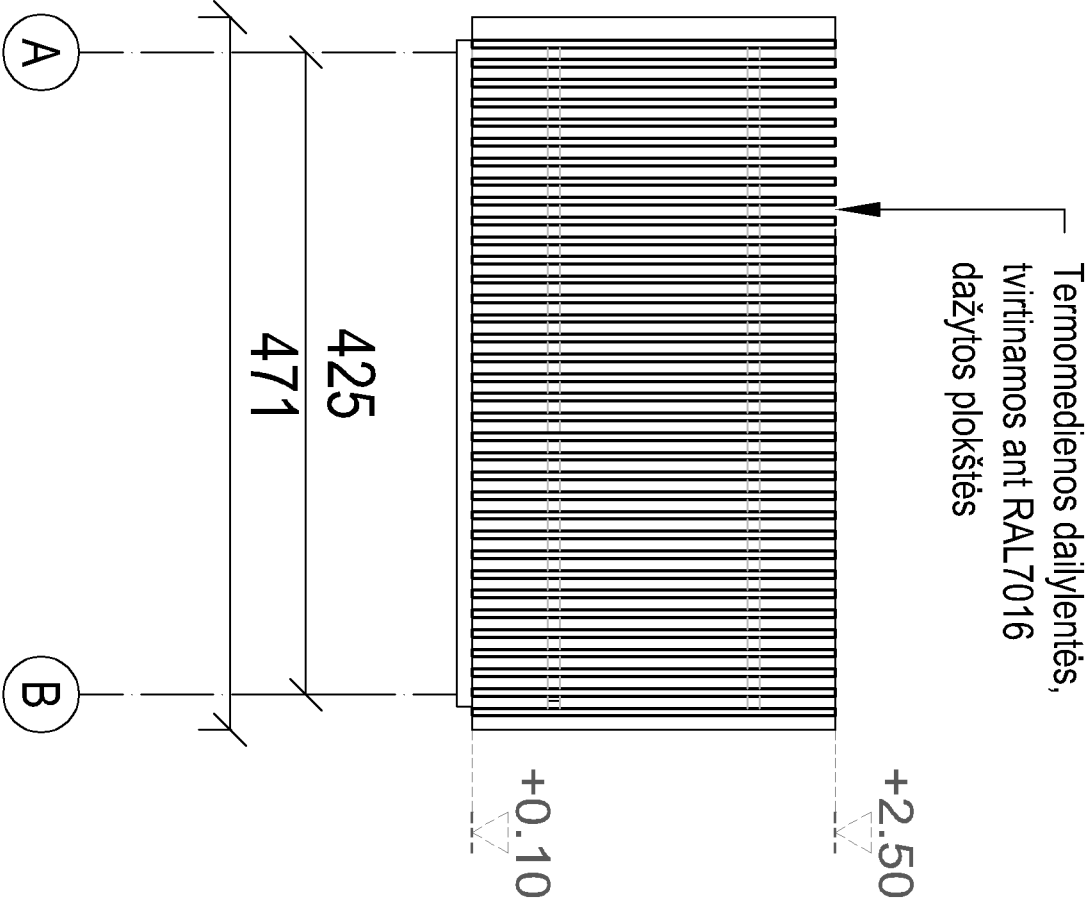

SUTARTINIAI ŽYMĖJIMAI



Gruntas




Termo medienos dailylentės


PASTABOS:

- Matmenys nurodyti centimetrais, cm;
- * pažymėti matmenys - orientaciniai;
- Visus pakeitimus derinti su architektu;
- Aukščio altitudės nurodytos metrais, m;

KVAL. PATV. DOK. NR.		STATINIO PROJEKTO PAVADINIMAS		SAMYLŲ REKREACINĖS ZONOS KRAŠTOVAIZDŽIO MAŽOSIOS ARCHITEKTŪROS ELEMENTŲ IŠDĖSTYMO PLANAS		LAIKA	
A818/ A1006	PV/NKPPas	Ž. Radvilavičius		DOKUMENTO PAVADINIMAS		LAIKA	
A 1394	A.PDV	A. Kalinauskas		DEKORATYVI MEDINĖ ŠIRVIŲ BIO TUALETŲ PRIDENGIMUI FASADAI M 1:100		0	
Arch.		L. Jocienė		DOKUMENTO ŽYMUO			
STATYTOMAS		SAMYLŲ SENIUNIA		SAM-21-BR.3		LAPAS	LAPŲ
LT						1	1

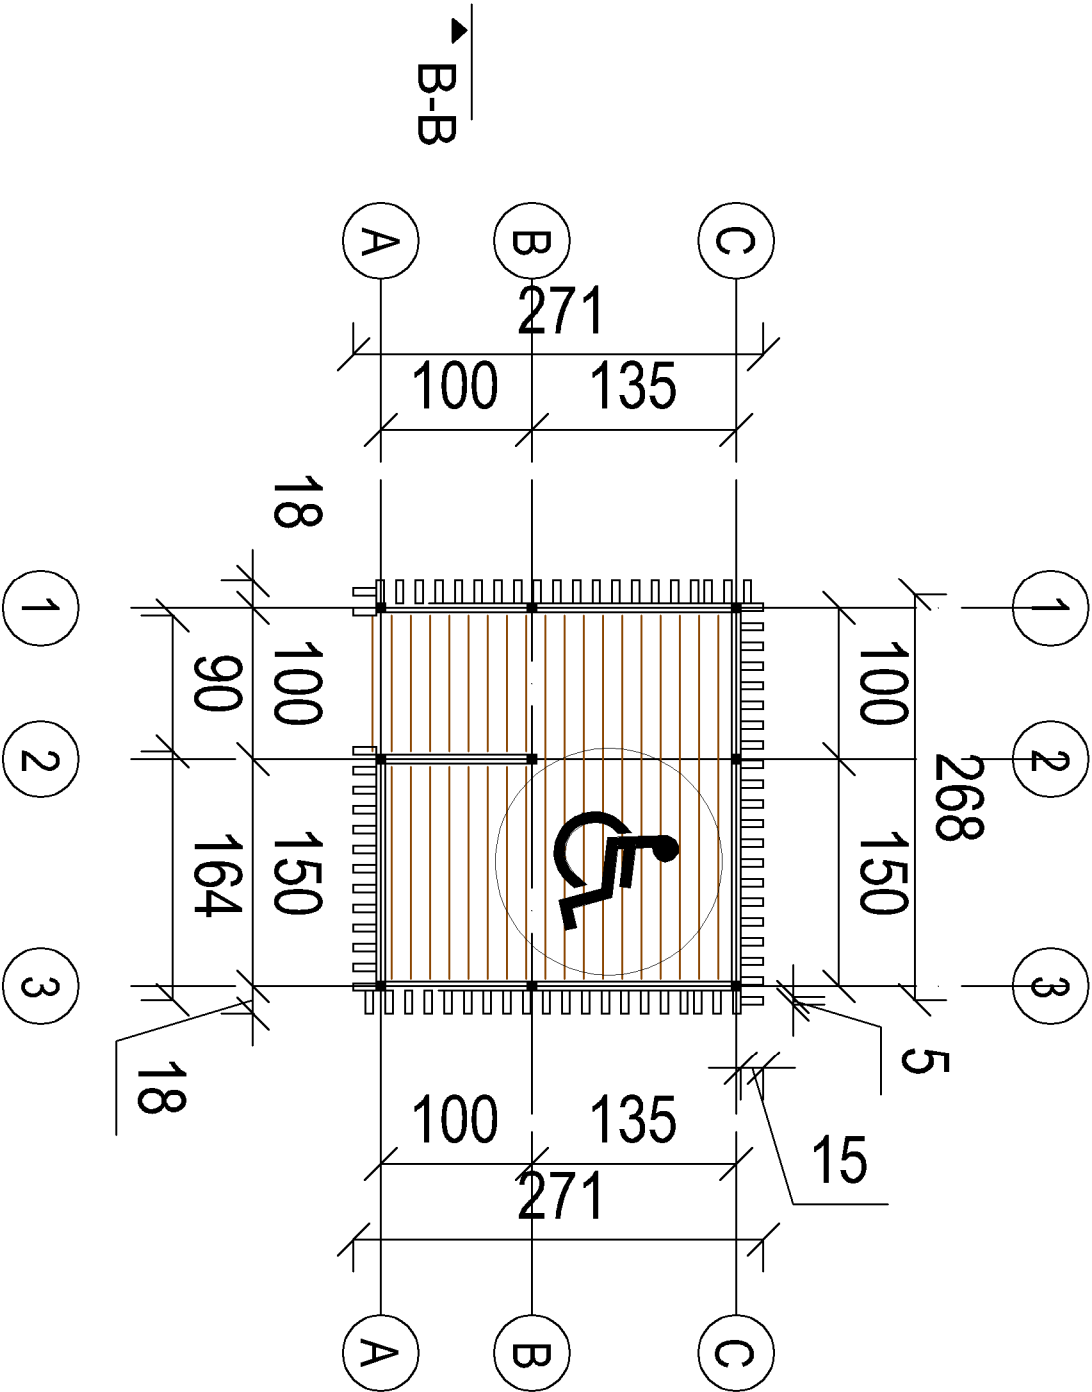

PLANAS

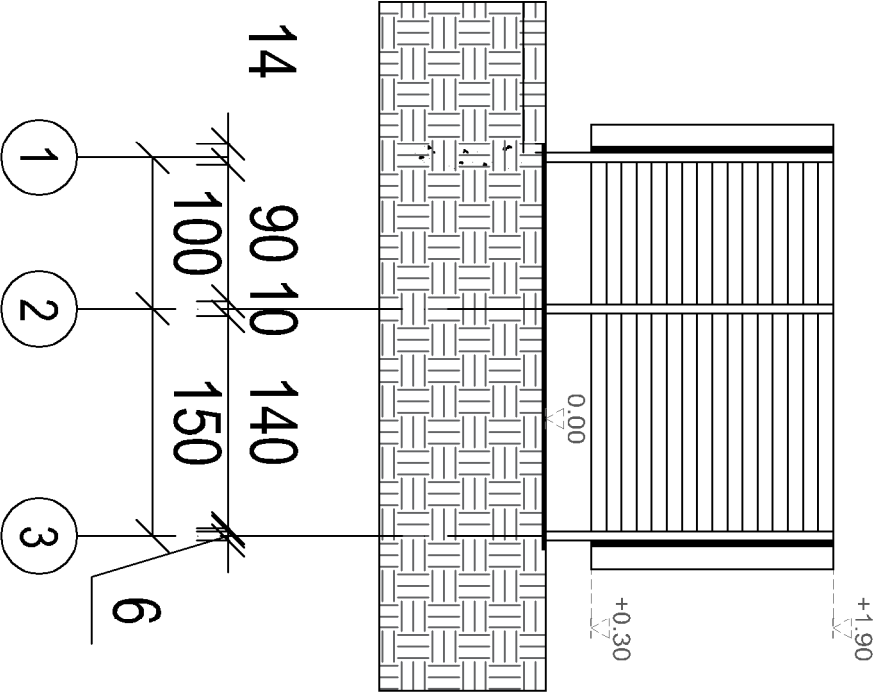

PJŪVIS B-B


SUTARTINIAI ŽYMĖJIMAI

- Gruntas
- Termo medienos horizontalios dailylentės
- Degintos medienos vertikalios dailylentės

PASTABOS:

- Matmenys nurodyti centimetrais, cm;
- * pažymėti matmenys - orientaciniai;
- Visus pakeitimus derinti su architektu;
- Aukščio altitudės nurodytos metrais, m;
- Fasadai apskaiti degintos medienos dailylentėmis;
- Vidus iškalta horizontaliomis termomedienos dailylentėmis.

KVAL. PATV. DOK. NR. A818/ A1006 A 1394		ARCHISPEKTRAS		STATINIO PROJEKTO PAVADINIMAS	
PV/NKPPas Ž. Radvilavičius		A.PDV A. Kalinauskas		SAMYLŲ REKREACINĖS ZONOS KRAŠTOVAIZDŽIO MAŽOSIOS ARCHITEKTŪROS ELEMENTŲ IŠDĖSTYMO PLANAS	
Arch. L. Jocienė				DOKUMENTO PAVADINIMAS	
STATYTOMAS				MEDINĖ PERSIRENGIMO KABINA PLANAS IR IR PJŪVIS A-A M 1:100	
LT		SAMYLŲ SENIUNIA		DOKUMENTO ŽYMUO	
				SAM-21-BR.1	
				LAPAS	LAPŲ
				1	1

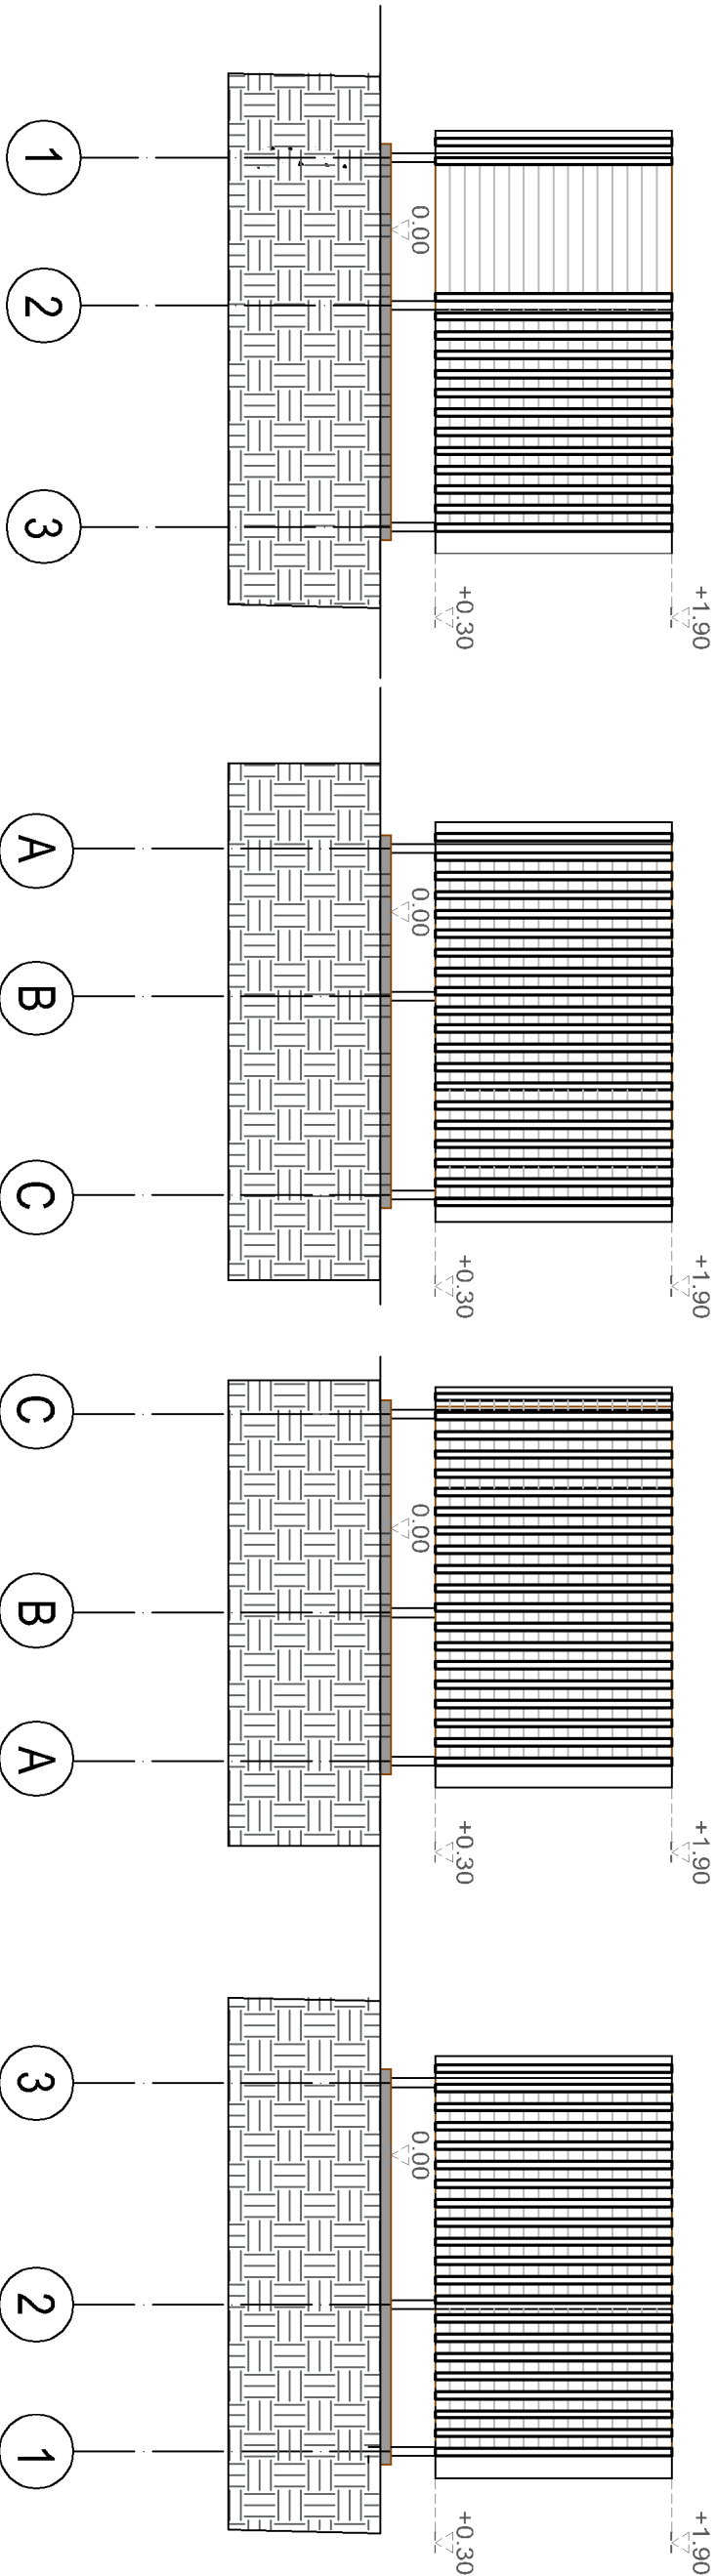



SUTARTINIAI ŽYMĖJIMAI

- Gruntas
- Termo medienos horizontalios dailylentės
- Degintos medienos vertikalios dailylentės

PASTABOS:

- Matmenys nurodyti centimetrais, cm;
- * pažymėti matmenys - orientaciniai;
- Visus pakeitimus derinti su architektu;
- Aukščio altitudės nurodytos metrais, m;
- Fasadai apkalti degintos medienos dailylentėmis;
- Vidus iškaltas horizontaliomis termomedienos dailylentėmis.

KVAL. PATV. DOK. NR.		STATINIO PROJEKTO PAVADINIMAS		SAMYLŲ REKREACINĖS ZONOS KRAŠTOVAIZDŽIO MAŽOSIOS ARCHITEKTŪROS ELEMENTŲ IŠDĖSTYMO PLANAS		LAIKA	
A818/ A1006	PV/NKPPas	Ž. Radvilavičius	DOKUMENTO PAVADINIMAS		MEDINĖ PERSIRENGIMO KABINA	0	
A 1394	A.PDV	A. Kalinauskas	DOKUMENTO PAVADINIMAS		FASADAI M 1:100	0	
Arch.		L. Jocienė	DOKUMENTO ŽYMUO		LAPAS		LAPŲ
STATYTOMAS		SAMYLŲ SENIUNIA		SAM-21-BR. 2		1	1
LT		SAMYLŲ SENIUNIA		SAM-21-BR. 2		1	1

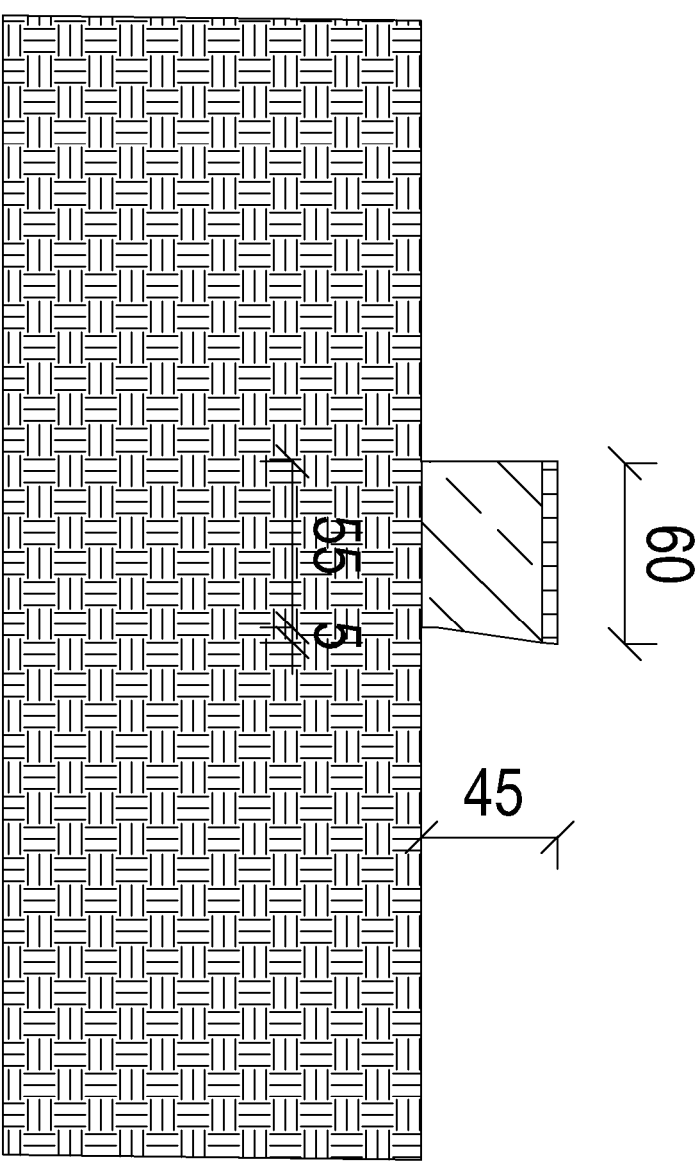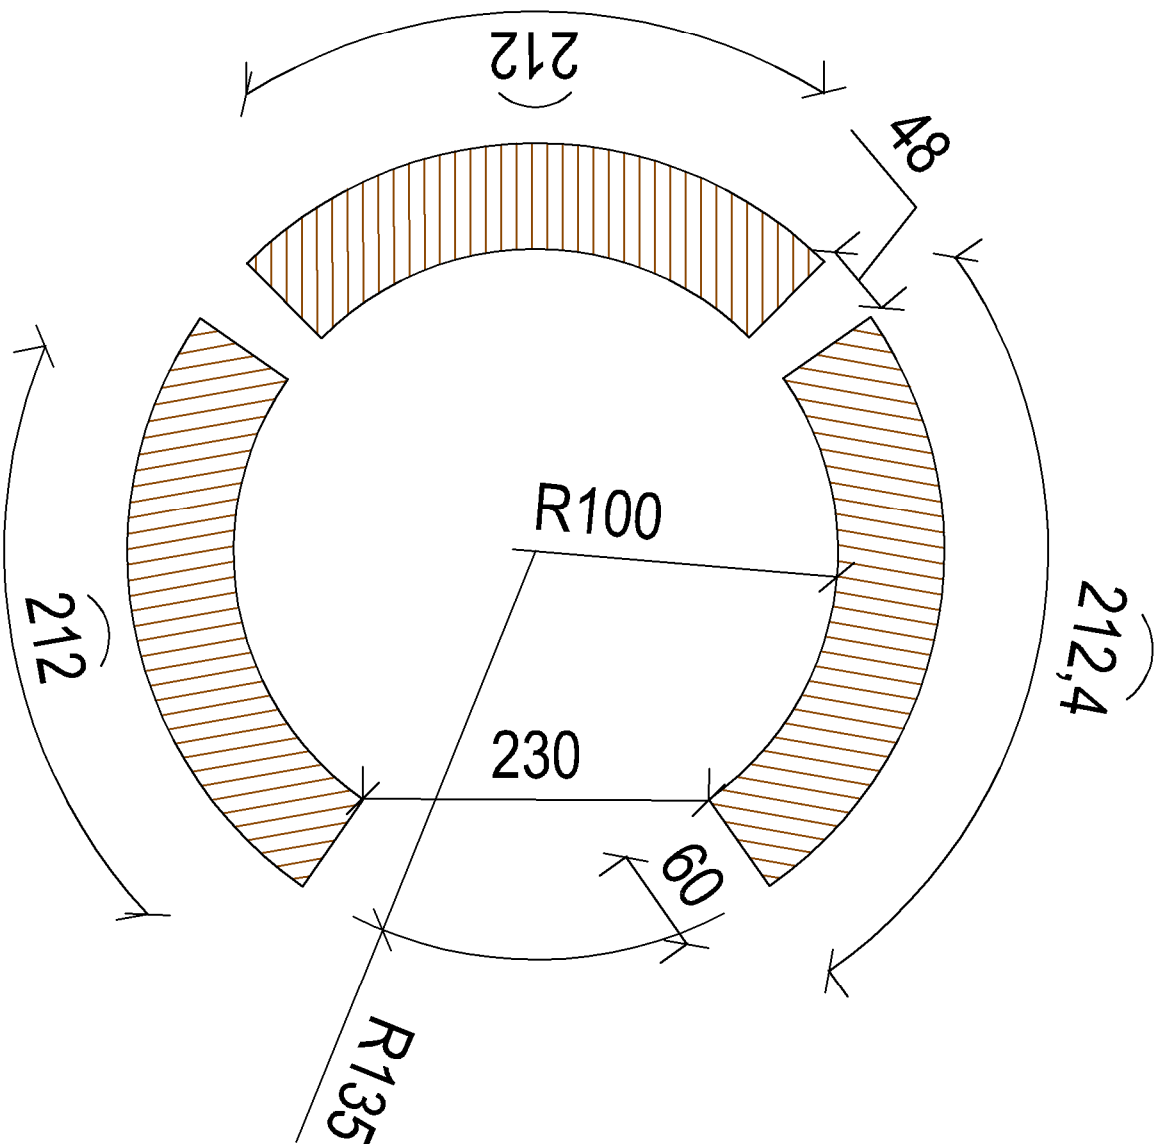


SUTARTINIAI ŽYMĖJIMAI

- Gruntas
- Termo medienos dailylentės

PASTABOS:

- Matmenys nurodyti centimetrais, cm;
- * pažymėti matmenys - orientaciniai;
- Visus pakeitimus derinti su architektu;
- Aukščio altitudės nurodytos metrais, m;

KVAL. PATV. DOK. NR.		STATINIO PROJEKTO PAVADINIMAS		SAMYLŲ REKREACINĖS ZONOS KRAŠTOVAIZDŽIO MAŽOSIOS ARCHITEKTŪROS ELEMENTŲ IŠDĖSTYMO PLANAS		LAIDA	
A818/ A1006	PV/NKPA ^{sp}	Ž. Radvilavičius		DOKUMENTO PAVADINIMAS		0	
A 1394	A.PDV	A. Kalinauskas		SUOLIUKO PLANAS IR PJŪVIS M 1:100			
Arch.		L. Jocienė		DOKUMENTO ŽYMUO			
STATYTOMAS		SAMYLŲ SENIUNIA		SAM-21-BR.3		LAPAS	LAPŲ
LT						1	1

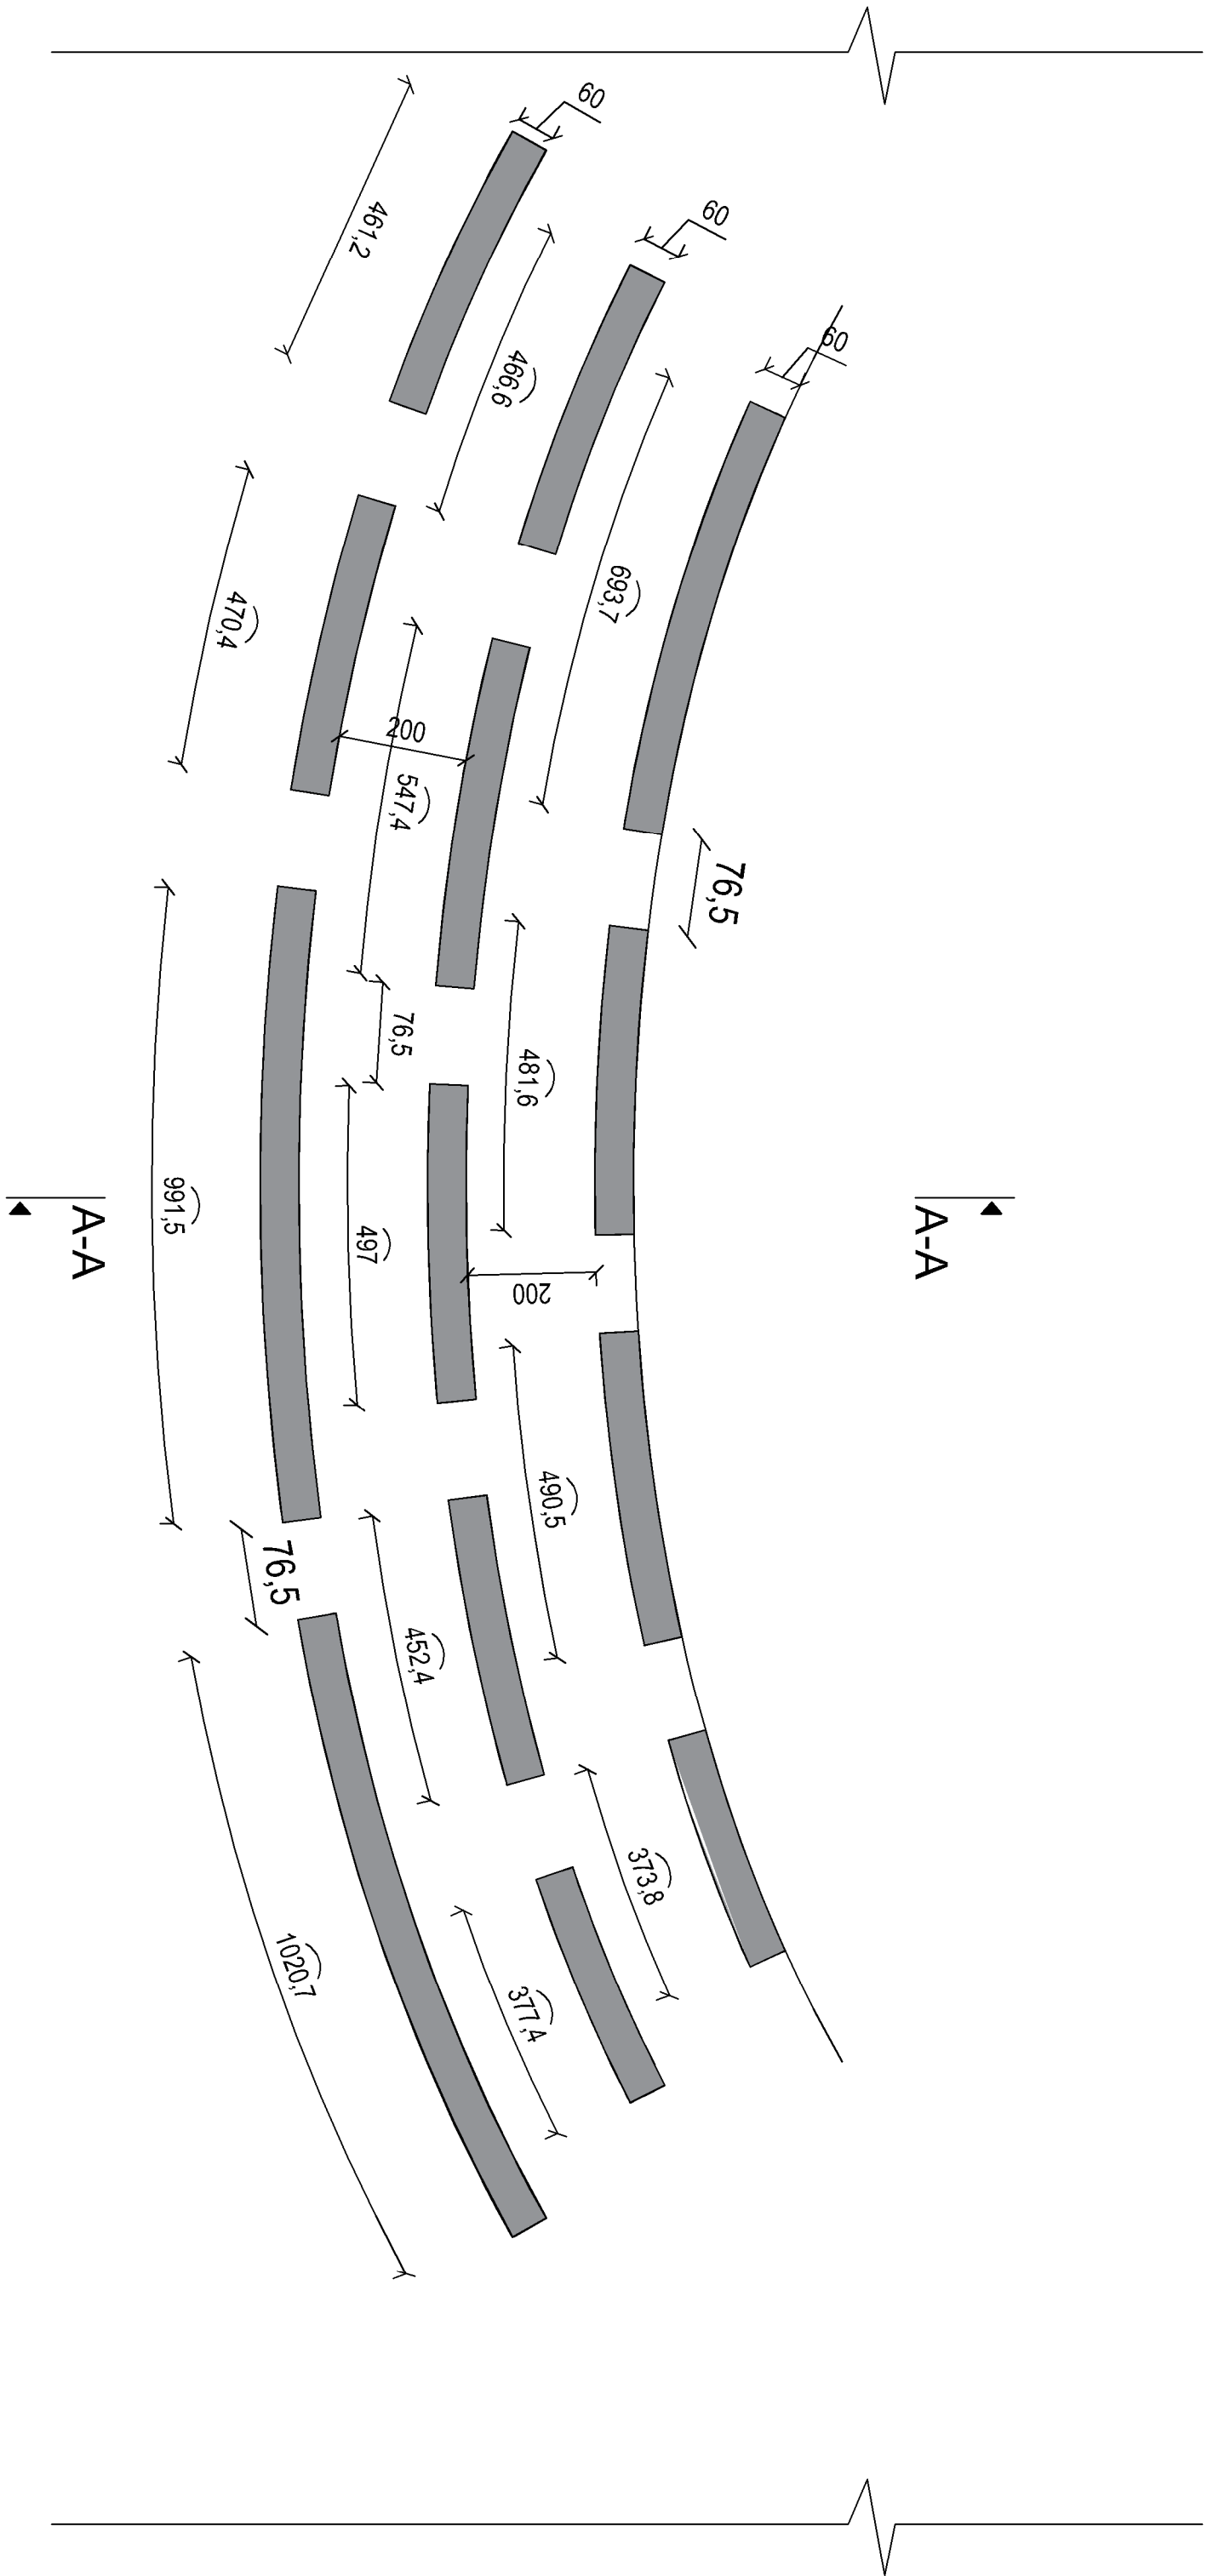

SUTARTINIAI ŽYMĖJIMAI


- Gruntas
- Termo medienos dailylentės

PASTABOS:


- Matmenys nurodyti centimetrais, cm;
- * pažymėti matmenys - orientaciniai;
- Visus paketimus derinti su architektu;
- Aukščio atitūdes nurodytos metrais, m.;
- Aikštelės konstrukcija - lengva, surenkama vietoje.

		STATINIO PROJEKTO PAVADINIMAS		SAMŲLŲ REKREACINĖS ZONOS KRAŠTOVAIZDŽIO MAŽOSIŲ ARCHITEKTŪROS ELEMENTŲ ĮSĖSTYMO PLANAS	
		ARCHISPEKTRAS		DOCUMENTO PAVADINIMAS	
IVYL. PNTV. DOK. NR.	AR18/ A.1006	PV/NKPA ¹⁰	Z. Radviavičius	DOCUMENTO PAVADINIMAS	
A 1304	A.PDV	A. Kalinauskas		SUTAIKAI	LAIKA 0
	Arch.	L. Jocienė		PLANAS M 1:100	
STATYTOJAS		DOCUMENTO ŽYMIO			
LT	SAMŲLŲ SENIŪNIA			SAM-21-BR_4	LAPAS 1
					LAPŲ 1

SUOLUKO PÄIVIS M 1:50

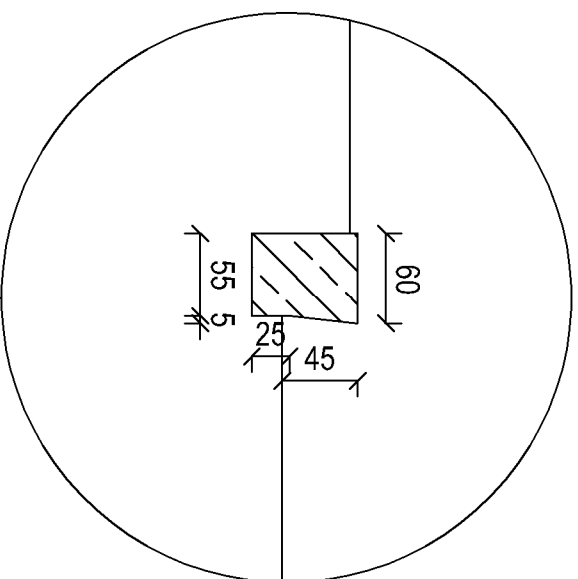

-Armuoto betono segmentiniai suoliukai

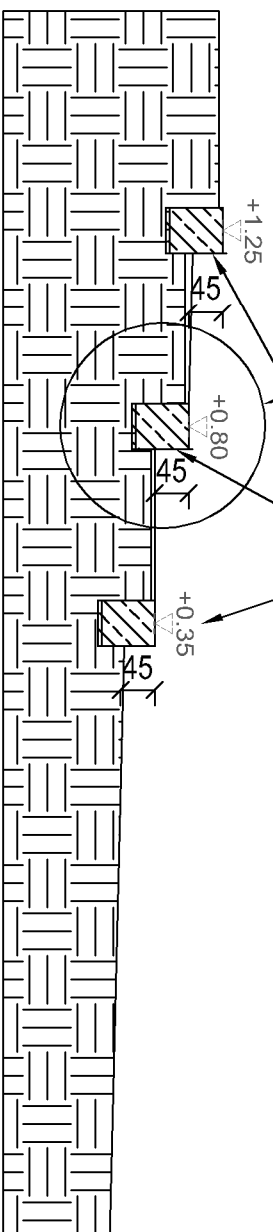

SUTARTINIAI ŽYMĖJIMAI



Gruntas



Termo medienos dailylentis

PASTABOS:

- Matmenys nurodyti centimetrais, cm;
- pažymėti matmenys - orientaciniai;
- Visus pakelimus derinti su architektu;
- Aukščio altitudės nurodytos metrais, m;
- Aikštelės konstrukcija - lengva, surenkama vietoje.

		STATINIO PROJEKTO PAVALDINIMAS					
		SAMŲLŲ REKREACIJĖS ZONOS KRAŠTOVAIZDŽIO MAŽOSIOS ARCHITEKTŪROS ELEMENTŲ IŠDĖSTYMO PLANAS					
KVAL. PARTY. DOK. NR.	 ARCHISPEKTRAS	PV/NKPAs ²	Ž. Radvilavičius	DOKUMENTO PAVALDINIMAS SUOLIKAI	LAIKA		
A1006		A.PDV	A. Kalinauskas				
A 1394		Arch.	L. Jocienė				
LT		STATYTOJAS	SAMŲLŲ SENIŪNIJA		DOKUMENTO ŽYMUO	LAPAS	1