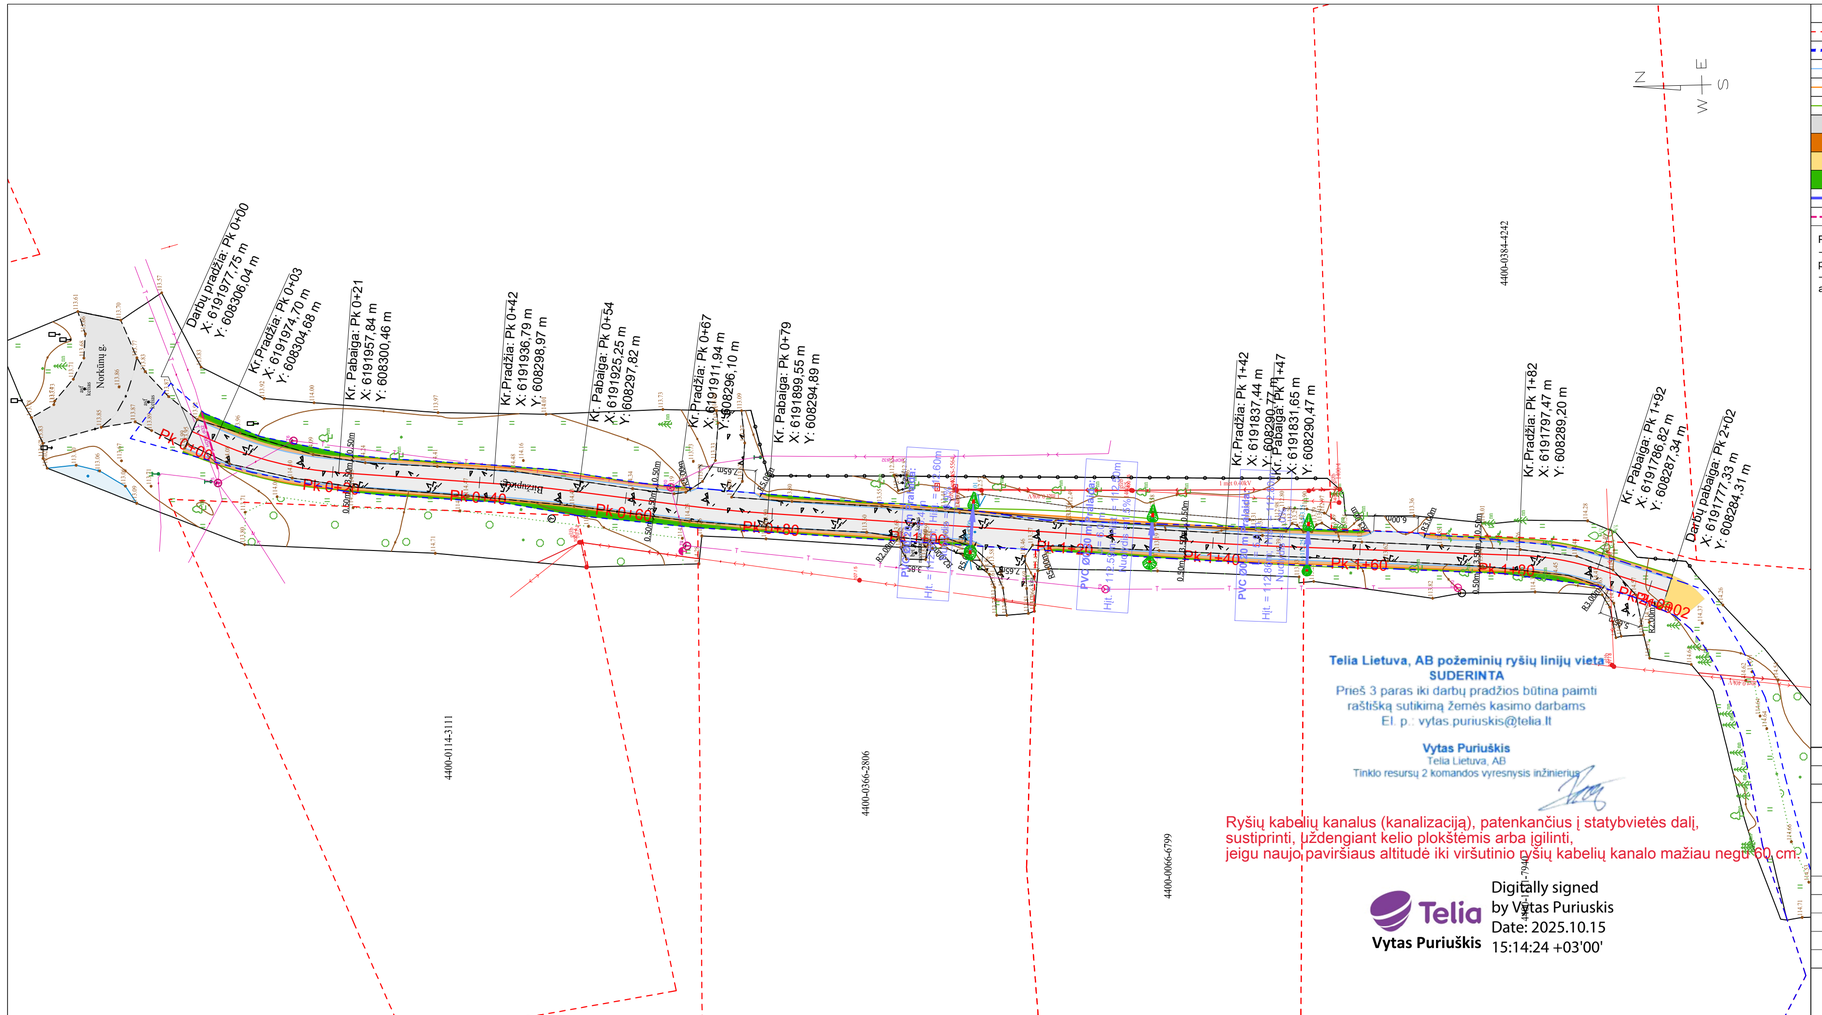

Telia Lietuva, AB požeminių ryšių linijų vieta
SUDERINTA
Prieš 3 paras iki darbų pradžios būtina paimti
raštišką sutikimą žemės kasimo darbams
El. p.: vytas.puriuskis@telia.lt

Vytas Puriuškis
Telia Lietuva, AB
Tinklo resursų 2 komandos vyresnysis inžinierius

Ryšių kabelių kanalus (kanalizaciją), patenkančius į statybvietės dalį, sustiprinti, uždengiant kelio plokštėmis arba įgilinti, jeigu naujo paviršiaus altitudė iki viršutinio ryšių kabelių kanalo mažiau negu 60 cm.

Telia
Vytas Puriuškis

Digitally signed by Vytas Puriuskis
Date: 2025.10.15 15:14:24 +03'00'

SUTARTINIAI ŽYMĖJIMAI

- Kadastriniais matavimais suformuotų sklypų ribos;
- Statinio riba;
- Asfalto kraštas;
- Kelkraščio kraštas;
- Šlaito apačia;
- Projektuojama asfalto dangos konstrukcija;
- Projektuojamas kelkraštis iš skaldos fr. 0/16 h-0,05 m;
- Dangų suvedimas žvyru;
- Projektuojama veja;
- Projektuojama PVC D200 pralaida;
- Projektuojamas apsauginis HDPE D110 ryšių tinklo vamzdis;

Pastaba:
– Apsaugoti kabeliai turi būti ne mažesniame kaip 0,6 m gylyje nuo numatomo dangos paviršiaus. Esant mažesniam gyliui, turi būti papildomai atliekamas apauginio kanalo su kabeliais įgilinimas.
– Prieš pradedant vykdyti statybos darbus būtina tikslinti esamų komunikacijų vietas, dalyvaujant tinklus eksploatuojančių įmonių atstovams.

LAIDA	IŠLEIDIMO DATA	LAIDOS STATUSAS. KEITIMO PRIEŽASTIS (JEI TAIKOMA)
0	2025	Statybos leidimui. Konkursui. Statybai

KVAL. PATV. DOK. NR.

KELIŲ PRIEŽIŪRA
AB „Kelių priežiūra“
Savanorių pr. 321C,
LT-50120 Kaunas

PV		
PDV		
INŽ	Paulius Radžvilas	

STATINIO PROJEKTO PAVADINIMAS
Kriaunų seniūnijos Lašų kaimo Biržupio gatvės kapitalinio remonto techninis darbo projektas

STATINIO NUMERIS IR PAVADINIMAS
Biržupio gatvė Lašų km.

DOKUMENTO PAVADINIMAS
Inžinerinių tinklų suvestinis planas M 1:500

LAIDA: 0

LT

STATYTOJAS IR (ARBA) UŽSAKOVAS
Rokiškio rajono savivaldybės administracija

DOKUMENTO ŽYMUO
25.061-00-TDP-S_B-04

LAPAS: 1
LAPŲ: 1