UAB "Žemės matavimų grupė"

NEKILNOJAMOJO DAIKTO KADASTRINIŲ MATAVIMŲ BYLA

Tomas: **1**

Nekilnojamojo turto objektas: **Inžinerinis statinys**

Registro Nr.: **44/1685870 (Statiniai)**

Adresas: **Rokiškio r. sav. Lašų k. Biržupio g.**

Lapų skaičius: **12**

VALSTYBĖS ĮMONĖ REGISTRŲ CENTRAS
KADASTRO TVARKYTOJAS

SUDERINTA

Valstybės įmonė Registrų centras

Elektroniniu parašu pasirašė: Anželika Ladyš

Pareigos: Grupės vadovė

Laiko žyma: 2022-10-26 17:38:56

Tomo Nr. **1**
Registro **44/1685870**

BYLOS TOMO VIDAUS APYRAŠAS

Eil. Nr.	Dokumento pavadinimas	Dokumento		Lapų skaič.	Bylos lapų numeriai	Pastabos
		Nr.	Data			
1	KELIO / GATVĖS IR JO SUDĖTINIŲ DALIŲ KADASTRO DUOMENYS 1K FORMA		2022-10-27	1	1	
2	KELIO / GATVĖS IR JO SUDĖTINIŲ DALIŲ KADASTRO DUOMENYS 1K FORMA		2022-10-27	1	2	
3	KELIO / GATVĖS IR JO SUDĖTINIŲ DALIŲ VERČIŲ NUSTATYMAS 2K FORMA		2022-10-27	1	3	
4	KELIO / GATVĖS VAŽIUOJAMOSIOS DALIES IR ŽEMĖS SANKASOS KADASTRO DUOMENYS 3K FORMA		2022-10-27	1	4	
5	KELIO / GATVĖS SANKRYŽŲ, TILTŲ, VIADUKŲ, ESTAKADŲ, PRALAIDŲ, AUTOBUSŲ SUSTOJIMO IR POILSIO AIKŠTELIŲ, ŠVIESOFORŲ, KELIO ORO SĄLYGŲ STEBĖJIMO IR TRANSPORTO APSKAITOS ĮRENGINIŲ KADASTRO DUOMENYS 4K FORMA		2022-10-27	2	5-6	
6	KELIO PLANAS		2022-10-27	3	7-9	
7	KOORDINAČIŲ ŽINIARAŠTIS KZ		2022-10-27	2	10-11	

Vidaus apyrašo lapų 11

Matininkas Vitalijus Jariomenko

UAB "Žemės matavimų grupė", kodas: 301791912, adresas: Vilnius, Nemenčinės pl. 8-14
Matininkas(-ė) VITALIJUS JARIOMENKO, kvalifikacijos pažymėjimo Nr. 2M-M-369, el. pašto adresas (-ai): matavimugrupe@gmail.com, tel.: + 370 611 312 42

KELIO / GATVĖS IR JO SUDĖTINIŲ DALIŲ KADASTRO DUOMENYS

Adresas Rokiškio r. sav. Lašų k. Biržupio g.
Paskirtis Kelių (gatvių)
Pavadinimas Lašų kaimo Biržupio gatvė, (KRG-24)
Žymėjimas plane 1-64
Kadastro duomenų nustatymo data 2022-09-01
Statybos būklė **Unikalus numeris** 4400-2904-6271

Statybos pradžios metai:	1960	**Kelio Nr.:**	KRG-24
Statybos pabaigos metai:	1960	**Kelio ruožas:**	0.000-0.544
Rekonstravimo pradžios metai:		**Ilgis: km**	0,544
Rekonstravimo pabaigos metai:		**Gatvės kategorija:**	D
Kap. remonto pradžios metai:		**Statinio kategorija:**	Neypatingasis
Kap. remonto pabaigos metai:		**Baigtumo procentas: %**	100
Papr. remonto pradžios metai:			
Papr. remonto pabaigos metai:			

Kelias, kelio sudėtinės dalys	Mato vienetas	Kiekis
1	2	3
Gatvės ruožas (Ž) 1-32	km	0,223
Gatvės ruožas (GR) 32-43	km	0,108
Gatvės ruožas (Ž) 43-63	km	0,207
Gatvės ruožas (A) 63-64	km	0,006
Nuovaža (Ž) 3	vnt.	1
Kelio sankryža (Privažiuojamasis kelias.) 6	vnt.	1
Nuovaža (Ž) 8	vnt.	1
Nuovaža (gr) 10	vnt.	1
Nuovaža (gr) 21	vnt.	1
Kelio sankryža (Petrešiūnų g. g.) 26	vnt.	1
Nuovaža (gr) 31	vnt.	1
Nuovaža (Ž) 45	vnt.	1
Nuovaža (gr) 49	vnt.	1
Nuovaža (Ž) 53	vnt.	1
Nuovaža (Ž) 56	vnt.	1
Pralaida 18	m	7,51
Pralaida 18	vnt.	1

Matininkas VITALIJUS JARIOMENKO

* 1 1 4 6 5 0 6 6 9 1 *

UAB "Žemės matavimų grupė", kodas: 301791912, adresas: Vilnius, Nemenčinės pl. 8-14
Matininkas(-ė) VITALIJUS JARIOMENKO, kvalifikacijos pažymėjimo Nr. 2M-M-369, el. pašto adresas (-ai): matavimugrupe@gmail.com, tel.: + 370 611 312 42

KELIO / GATVĖS IR JO SUDĖTINIŲ DALIŲ KADASTRO DUOMENYS

Adresas Rokiškio r. sav. Lašų k. Biržupio g.
Paskirtis Kelių (gatvių)
Pavadinimas Lašų kaimo Biržupio gatvė, (KRG-24)
Žymėjimas plane 1-64
Kadastro duomenų nustatymo data 2022-09-01
Statybos būklė **Unikalus numeris** 4400-2904-6271

Kelias, kelio sudėtinės dalys	Mato vienetas	Kiekis
1	2	3
Gatvė	km	0,544
Įvažiavimas, nuovaža	vnt.	9
Kelio sankryža	vnt.	2
Pralaida	vnt.	1
Pralaida	m	7,51

Matininkas VITALIJUS JARIOMENKO

* 1 1 4 6 5 0 6 6 9 5 *

2K FORMA

UAB "Žemės matavimų grupė", kodas: 301791912, adresas: Vilnius, Nemenčinės pl. 8-14
Matininkas(-ė) VITALIJUS JARIOMENKO, kvalifikacijos pažymėjimo Nr. 2M-M-369, el. pašto adresas (-ai): matavimugrupe@gmail.com, tel.: + 370 611 312 42

KELIO / GATVĖS IR JO SUDĖTINIŲ DALIŲ VERČIŲ NUSTATYMAS

Pavadinimas Lašų kaimo Biržupio gatvė, (KRG-24)
Kelio reikšmė
Kelio numeris KRG-24
Kadastro duomenų nustatymo data 2022-09-01
Vertes nustatymo data 2022-09-01

Kelio sudėtinės dalies pavadinimas	Atskaitos taškai	Kasmetinis vertės mažinimo koeficientas	Matavimo vienetas	Kiekis	Įkainojimo pagrindas	Vidutinė vieneto statybos vertė po indeksavimo, Eur	Atkūrimo kaštai (statybinė vertė), Eur	Nusidėvėjimas %	Atkuriamoji vertė, Eur	Vietovės pataisos koeficientas	Vidutinė rinkos vertė, Eur
1	2	3	4	5	6	7	8	9	10	11	12
Gatvės ruožas (Ž) 1-32	1-32	10	km	0,223	NTK 2022-3.2.20.1	102780	22900	75	5730	1	5730
Gatvės ruožas (GR) 32-43	32-43	10	km	0,108	NTK 2022-3.2.20	99940	10800	75	2700	1	2700
Gatvės ruožas (Ž) 43-63	43-63	10	km	0,207	NTK 2022-3.2.20.1	102780	21300	75	5320	1	5320
Gatvės ruožas (A) 63-64	63-64	5	km	0,006	NTK 2022-3.2.5	460734,6	2760	75	691	1	691
Viso							57800		14400		14400

Matininkas VITALIJUS JARIOMENKO

* 1 1 4 6 5 0 6 6 9 2 *

3K FORMA

UAB "Žemės matavimų grupė", kodas: 301791912, adresas: Vilnius, Nemenčinės pl. 8-14
Matininkas(-ė) VITALIJUS JARIOMENKO, kvalifikacijos pažymėjimo Nr. 2M-M-369, el. pašto adresas (-ai): matavimugrupe@gmail.com, tel.: + 370 611 312 42

KELIO / GATVĖS VAŽIUOJAMOSIOS DALIES IR ŽEMĖS SANKASOS KADASTRO DUOMENYS

Pavadinimas Lašų kaimo Biržupio gatvė, (KRG-24)
Kelio reikšmė
Kelio numeris KRG-24
Kadastro duomenų nustatymo data 2022-09-01

Kelio sudėtinės dalies pavadinimas	Ruožo su vienodais kelio dangos ir sankasos pločiais ir tipais pradžia				Ruožo su vienodais kelio dangos ir sankasos pločiais ir tipais pabaiga				Ruožo ilgis, km.	Eismo juostų skaičius	Kelio plotis, m	Kelio sankasos plotis, m	Kelio sankasos tipas	Kelio dangos plotis, m	Kelio dangos rūšis	Metai Pradžios/Pabaigos			
	atskaitos duomenys ašyje		koordinatės		atskaitos duomenys ašyje		koordinatės									Statybos	Rekonstravimo	Kapitalinio remonto	Paprasto remonto
	taško Nr.	km	X	Y	taško Nr.	km	X	Y											
1	2	3	4	5	6	7	8	9	10	11	12	13	14	15	16	17	18	19	20
Gatvės ruožas (Ž) 1-32	1	0,000	6191711,77	607967,23	32	0,223	6191766,06	608177,37	0,223	Viena	7,48	5,78	Pylimas	2,78	Žvyras	1960			
																1960			
Gatvės ruožas (GR) 32-43	32	0,223	6191766,06	608177,37	43	0,331	6191773,64	608282,32	0,108	Viena	5,11			2,57	Gruntas	1960			
																1960			
Gatvės ruožas (Ž) 43-63	43	0,331	6191773,64	608282,32	63	0,538	6191978,22	608306,00	0,207	Viena	5			3,51	Žvyras	1960			
																1960			
Gatvės ruožas (A) 63-64	63	0,538	6191978,22	608306,00	64	0,544	6191982,85	608309,57	0,006	Viena	7,62			4,52	Asfaltbetonis	1960			
																1960			

Matininkas VITALIJUS JARIOMENKO

* 1 1 4 6 5 0 6 6 9 3 *

4K FORMA

UAB "Žemės matavimų grupė", kodas: 301791912, adresas: Vilnius, Nemenčinės pl. 8-14
Matininkas(-ė) VITALIJUS JARIOMENKO, kvalifikacijos pažymėjimo Nr. 2M-M-369, el. pašto adresas (-ai): matavimugrupe@gmail.com, tel.: + 370 611 312 42

KELIO / GATVĖS SANKRYŽŲ, TILTŲ, VIADUKŲ, ESTAKADŲ, PRALAIDŲ, AUTOBUSŲ SUSTOJIMO IR POILSIO AIKŠTELIŲ, ŠVIESOFORŲ, KELIO ORO SĄLYGŲ STEBĖJIMO IR TRANSPORTO APSKAITOS ĮRENGINIŲ KADASTRO DUOMENYS

Pavadinimas Lašų kaimo Biržupio gatvė, (KRG-24)
Kelio reikšmė
Kelio numeris KRG-24
Kadastro duomenų nustatymo data 2022-09-01

Kelio sudėtinės dalies pavadinimas	Atskaitos duomenys ašyje		Centro koordinatės		Medžiaga/ Dangos rūšis	Mato vienetas	Kiekis	Kelio pusė	Kliūties pavadinimas	Metai Pradžios/Pabaigos			
	taško Nr.	km	X	Y						Statybos	Rekonstravimo	Kapitalinio remonto	Paprasto remonto
1	2	3	4	5	6	7	8	9	10	11	12	13	14
Nuovaža (Ž) 3	3	0,015	6191715,09	607982,2	Žvyras	vnt.	1	Kairė		1960			
										1960			
Kelio sankryža (Privažiuojamasis kelias.) 6	6	0,074	6191730,32	608038,66	Žvyras	vnt.	1			1960			
										1960			
Nuovaža (Ž) 8	8	0,093	6191735,08	608057,04	Žvyras	vnt.	1	Kairė		1960			
										1960			

1146506694

1	2	3	4	5	6	7	8	9	10	11	12	13	14
Nuovaža (gr) 10	10	0,099	6191737,18	608062,81	Gruntas	vnt.	1	Dešinė		1960			
										1960			
Nuovaža (gr) 21	21	0,149	6191750,93	608106,34	Gruntas	vnt.	1	Dešinė		1960			
										1960			
Kelio sankryža (Petrešiūnų g. g.) 26	26	0,183	6191755,42	608140,07	Asfaltbetonis	vnt.	1			1960			
										1960			
Nuovaža (gr) 31	31	0,219	6191766,1	608174,13	Gruntas	vnt.	1	Kairė		1960			
										1960			
Nuovaža (Ž) 45	45	0,342	6191784,02	608285,92	Žvyras	vnt.	1	Kairė		1960			
										1960			
Nuovaža (gr) 49	49	0,372	6191813,45	608289,86	Gruntas	vnt.	1	Dešinė		1960			
										1960			
Nuovaža (Ž) 53	53	0,426	6191867,71	608292,25	Žvyras	vnt.	1	Kairė		1960			
										1960			
Nuovaža (Ž) 56	56	0,466	6191907,11	608295,63	Žvyras	vnt.	1	Dešinė		1960			
										1960			
Pralaida 18	18	0,127	6191752,8	608085,29	Polivinilchloridas	m	7,51	Centras		1960			
										1960			

Matininkas VITALIJUS JARIOMENKO

1146506694

Išdėstymo schema

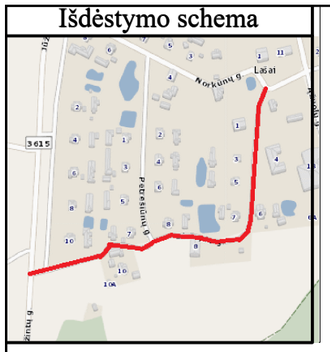

KELIO PLANAS

M1:500

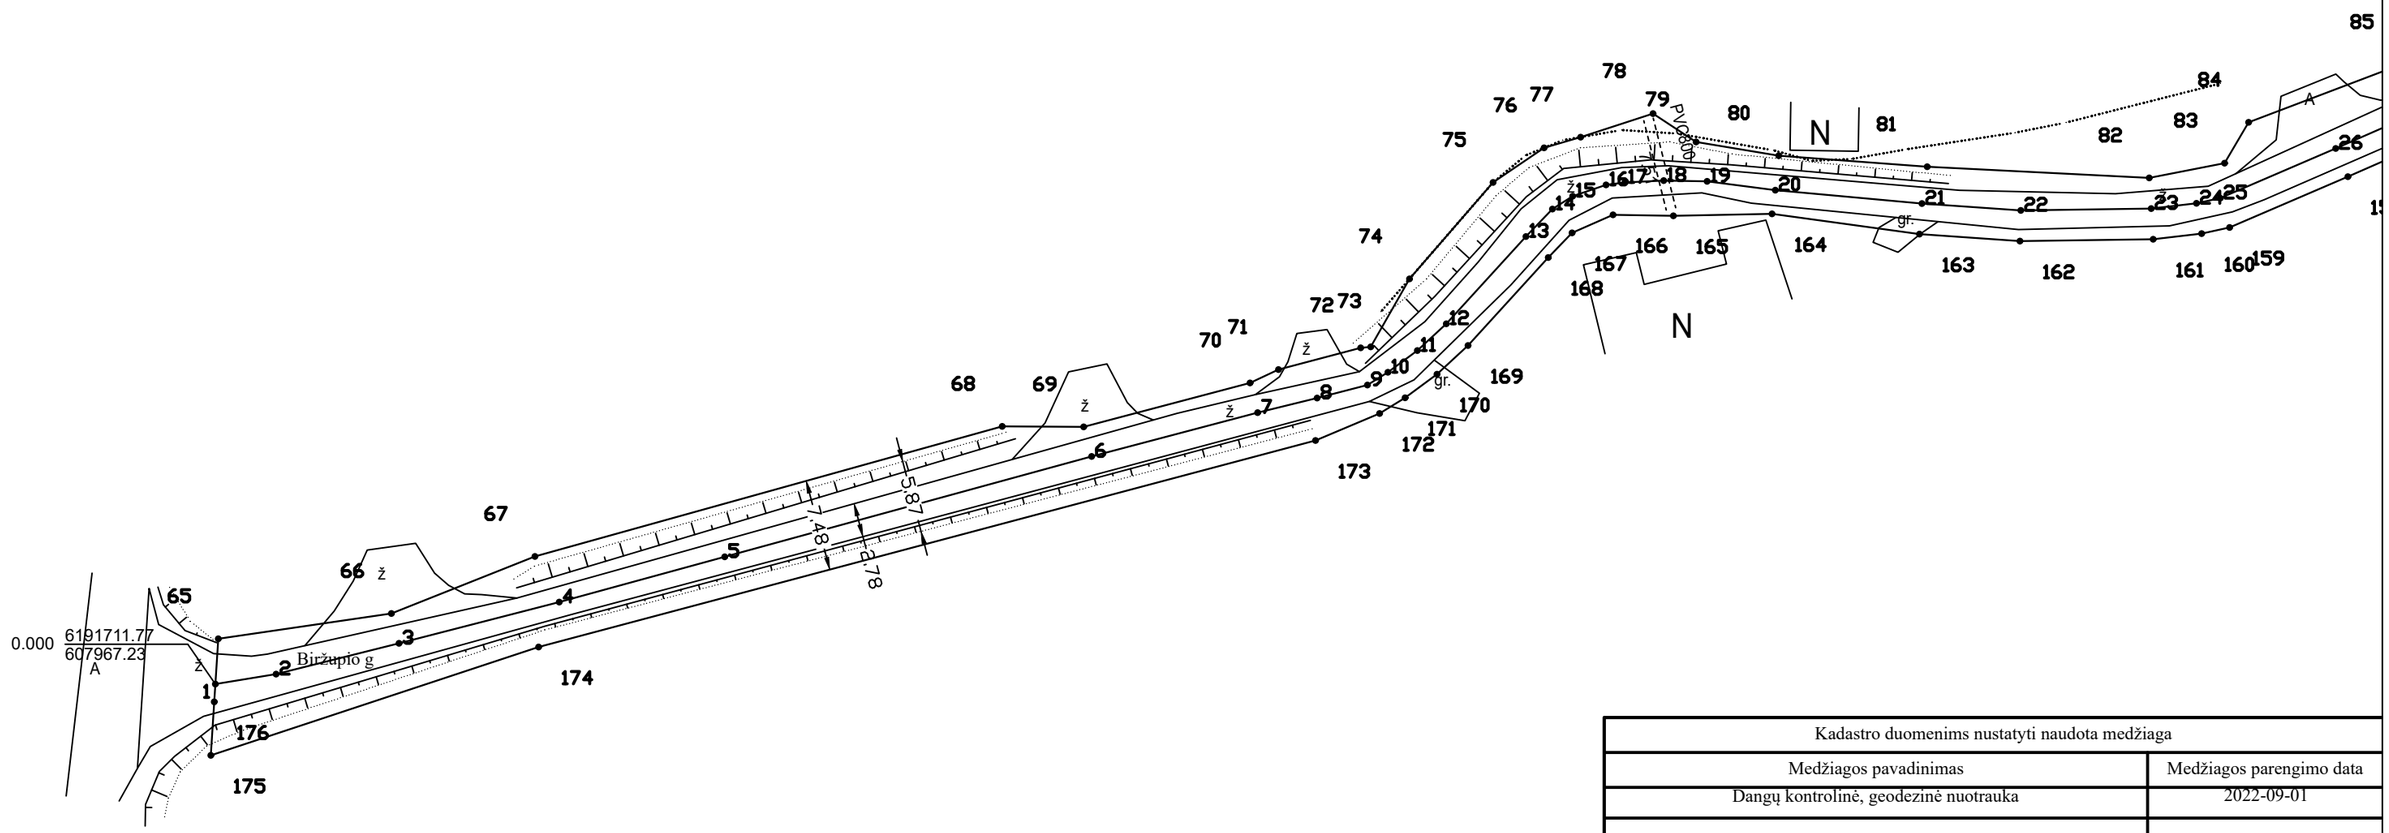

Kadastro duomenims nustatyti naudota medžiaga	
Medžiagos pavadinimas	Medžiagos parengimo data
Dangų kontrolinė, geodezinė nuotrauka	2022-09-01

Objekto pavadinimas	Lašų kaimo Biržupio gatvė, (KRG-24)
Objekto buvimo vieta/adresas	Rokiškio r. sav. Lašų k. Biržupio g.
Kadastro duomenų nustatymo data	2022-09-01

UAB "Žemės matavimų grupė", kodas: 301791912, adresas: Vilnius, Nemenčinės pl. 8-14 el. pašto adresas (-ai): matavimugrupe@gmail.com, tel.: + 370 611 312 42

Matininko kvalifikacijos pažymėjimo Nr.	Pareigos	Vardas ir pavardė	Data
2M-M-369	Matininkas	VITALIJUS JARIOMENKO	2022-10-19

KELIO PLANAS

M1:500

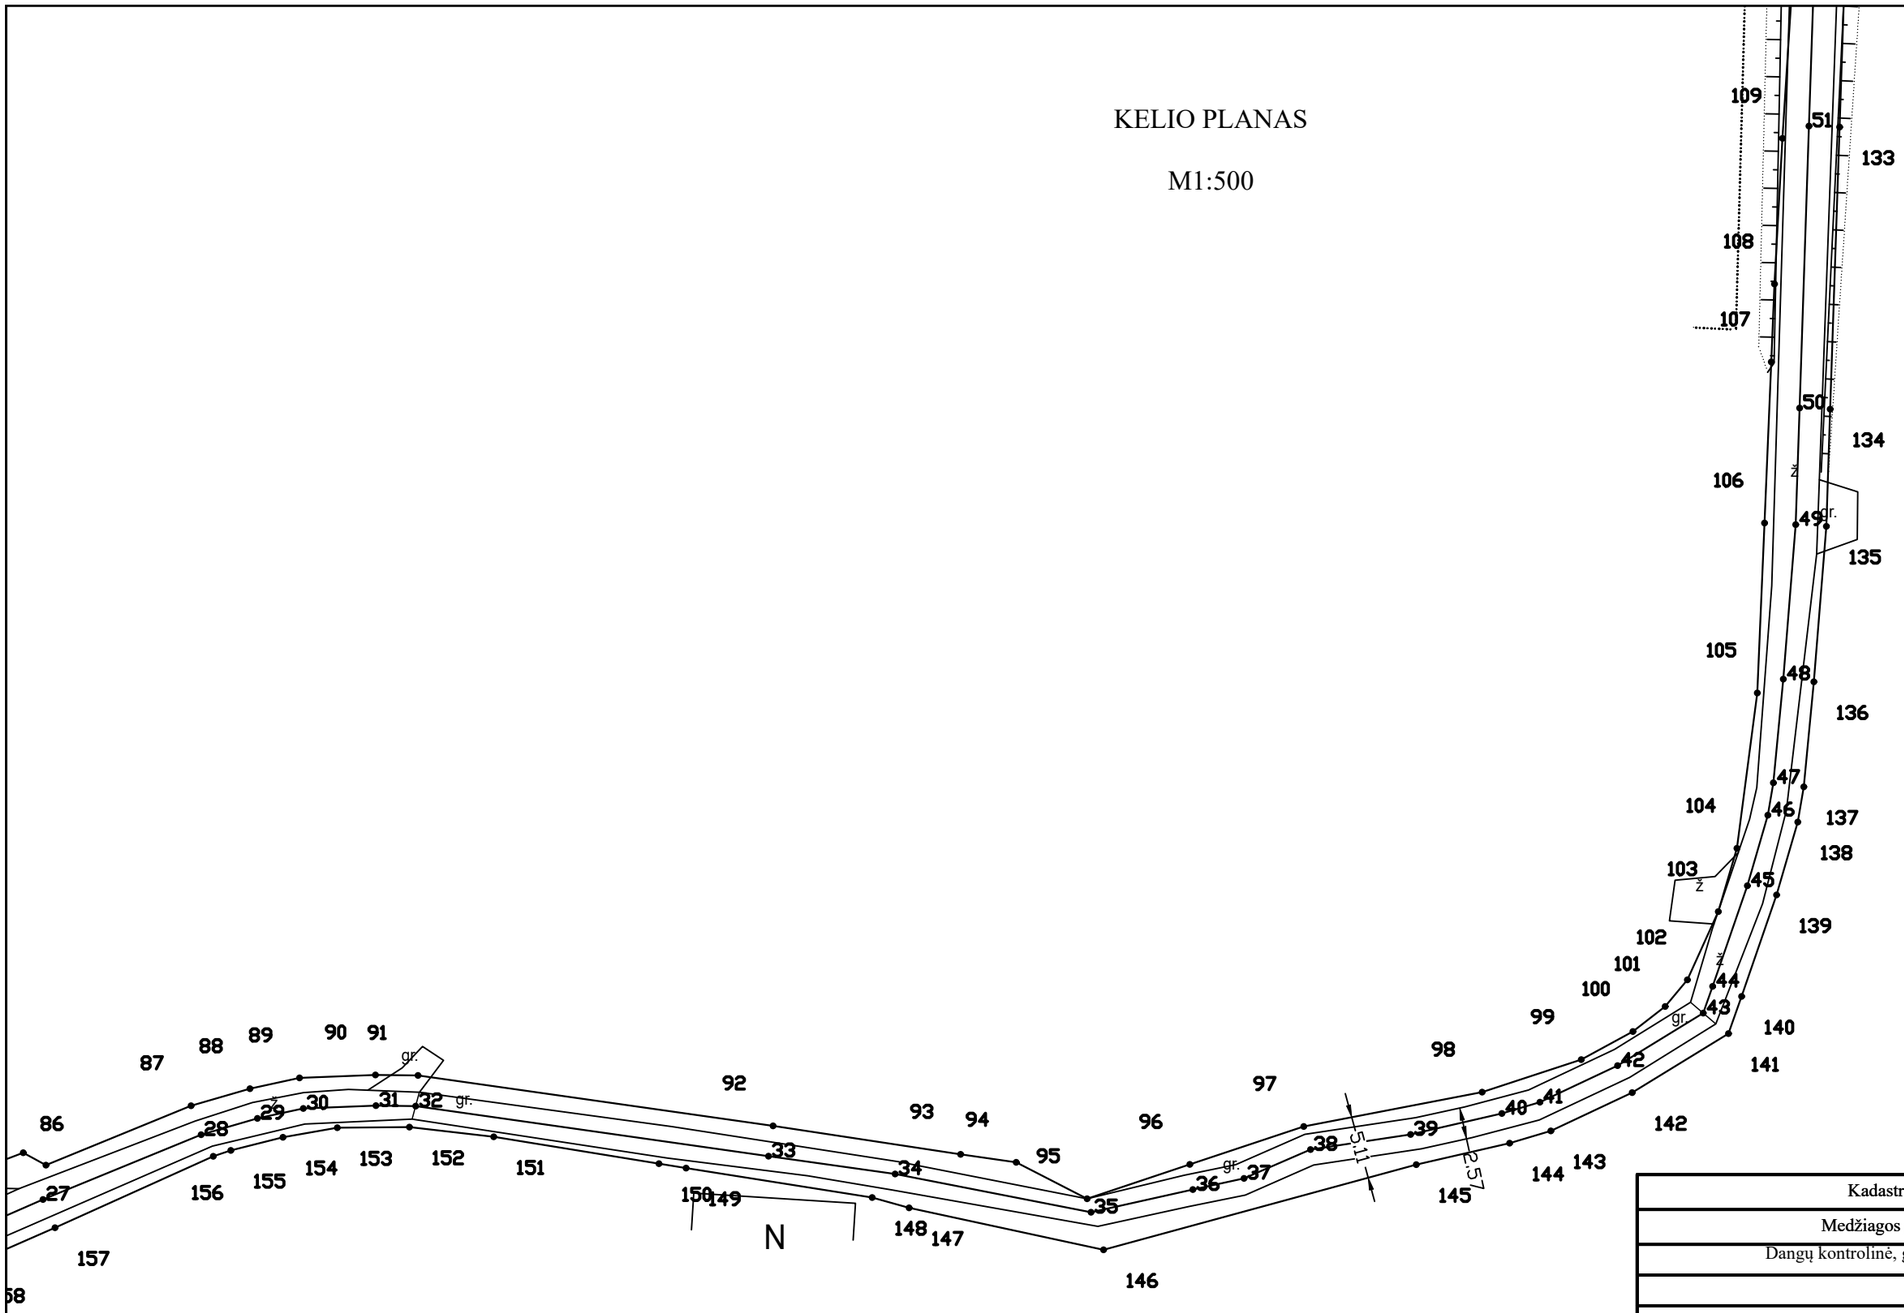

Kadastro duomenims nustatyti naudota medžiaga	
Medžiagos pavadinimas	Medžiagos parengimo data
Dangų kontrolinė, geodezinė nuotrauka	2022-09-01

Objekto pavadinimas	Lašų kaimo Biržupio gatvė, (KRG-24)
Objekto buvimo vieta/adresas	Rokiškio r. sav. Lašų k. Biržupio g.
Kadastro duomenų nustatymo data	2022-09-01

UAB "Žemės matavimų grupė", kodas: 301791912, adresas: Vilnius, Nemenčinės pl. 8-14 el. pašto adresas (-ai): matavimugrupe@gmail.com, tel.: + 370 611 312 42

Matininko kvalifikacijos pažymėjimo Nr.	Pareigos	Vardas ir pavardė	Data
2M-M-369	Matininkas	VITALIJUS JARIOMENKO	2022-10-19

KELIO PLANAS

M1:500

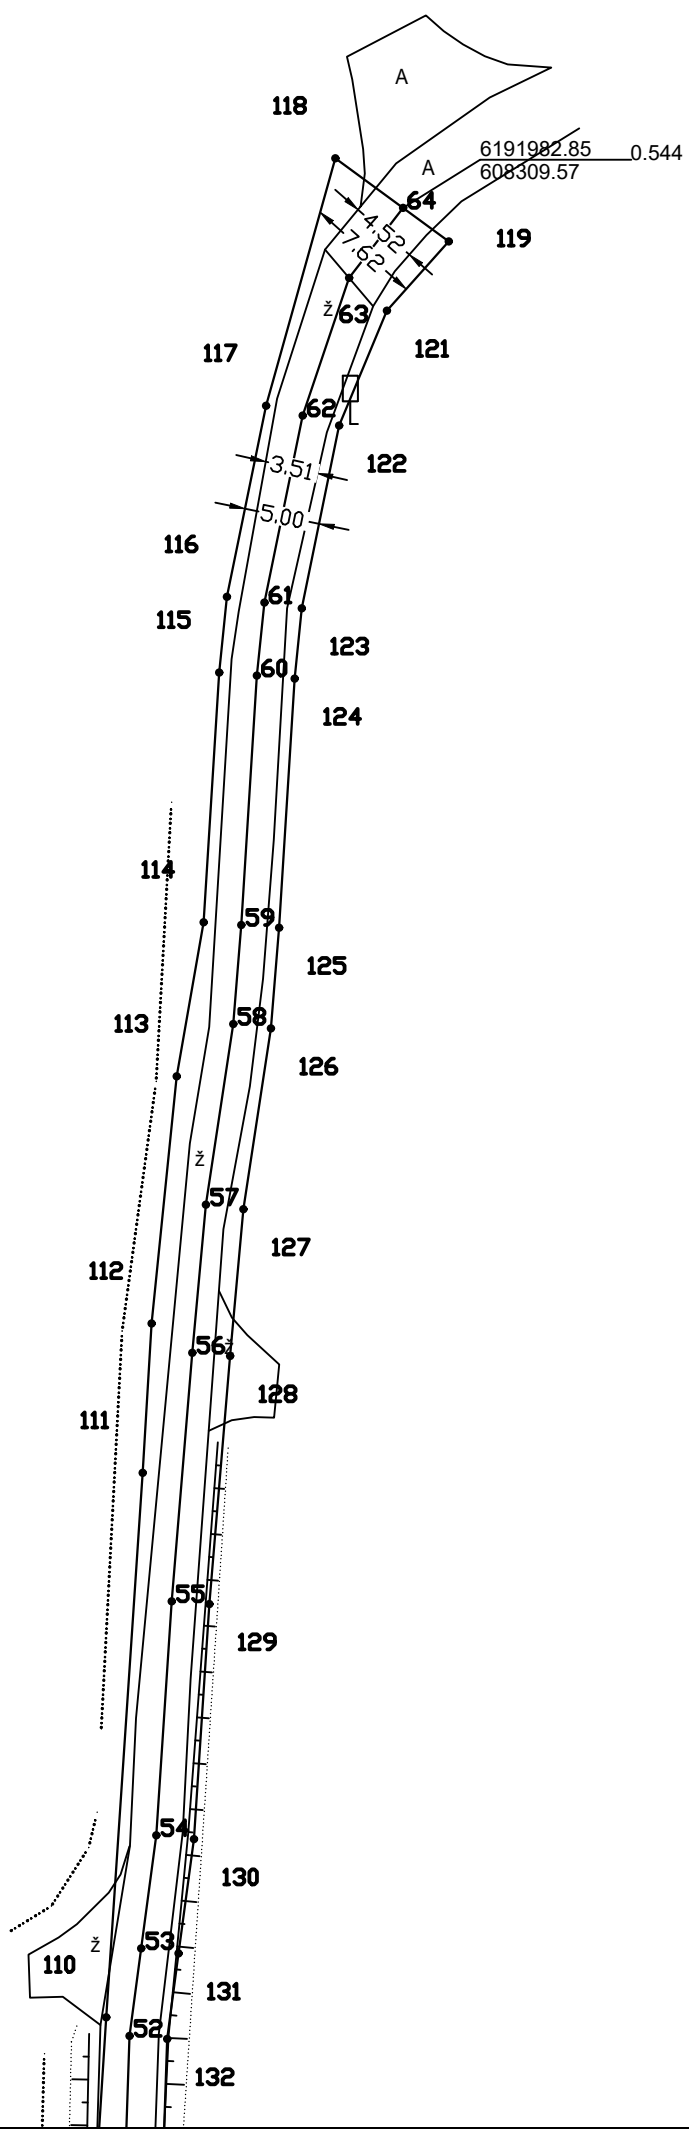

Kadastro duomenims nustatyti naudota medžiaga	
Medžiagos pavadinimas	Medžiagos parengimo data
Dangų kontrolinė, geodezinė nuotrauka	2022-09-01

Objekto pavadinimas	Lašų kaimo Biržupio gatvė, (KRG-24)
Objekto buvimo vieta/adresas	Rokiškio r. sav. Lašų k. Biržupio g.
Kadastro duomenų nustatymo data	2022-09-01

UAB "Žemės matavimų grupė", kodas: 301791912, adresas: Vilnius, Nemenčinės pl. 8-14 el. pašto adresas (-ai): matavimugrupe@gmail.com, tel.: + 370 611 312 42

Matininko kvalifikacijos pažymėjimo Nr.	Pareigos	Vardas ir pavardė	Data
2M-M-369	Matininkas	VITALIJUS JARIOMENKO	2022-10-19

KOORDINAČIŲ ŽINIARAŠTIS

Pavadinimas Lašų kaimo Biržupio gatvė, (KRG-24)
Objekto buvimo vieta Rokiškio r. sav. Lašų k. Biržupio g.
Unikalus numeris 4400-2904-6271

Kelio ruožas 0.000-0.544
Koordinačių sistema: LKS-94

Kelio riba			Kelio riba			Kelio riba			Kelio ašis			
Taško Nr.	X	Y	Taško Nr.	X	Y	Taško Nr.	X	Y	Taško Nr.	Atskaitos taško km	X	Y
65	6191715,46	607967,47	100	6191772,14	608276,59	136	6191800,64	608291,34	1	0,000	6191711,77	607967,23
66	6191717,52	607981,58	101	6191774,18	608279,22	137	6191792,08	608290,52	2	0,005	6191712,58	607972,18
67	6191722,17	607993,28	102	6191776,35	608281,03	138	6191789,21	608290,03	3	0,015	6191715,09	607982,20
68	6191732,77	608031,37	103	6191781,91	608283,55	139	6191783,27	608288,30	4	0,029	6191718,45	607995,26
69	6191732,73	608038,01	104	6191787,07	608285,07	140	6191775,00	608285,45	5	0,043	6191722,14	608008,75
70	6191736,31	608051,57	105	6191799,73	608286,73	141	6191771,97	608284,38	6	0,074	6191730,32	608038,66
71	6191737,40	608053,89	106	6191813,58	608287,32	142	6191767,16	608276,53	7	0,088	6191733,89	608052,19
72	6191739,17	608060,59	107	6191826,71	608287,87	143	6191764,04	608269,90	8	0,093	6191735,08	608057,04
73	6191739,25	608061,41	108	6191833,06	608288,13	144	6191763,04	608266,54	9	0,097	6191736,14	608061,14
74	6191744,79	608064,57	109	6191844,93	608288,78	145	6191761,29	608258,93	10	0,099	6191737,18	608062,81
75	6191752,65	608071,38	110	6191863,15	608289,94	146	6191754,35	608233,44	11	0,102	6191738,95	608065,21
76	6191755,47	608075,54	111	6191899,17	608292,35	147	6191757,77	608217,59	12	0,105	6191741,13	608067,57
77	6191756,34	608078,52	112	6191909,05	608292,94	148	6191758,61	608214,58	13	0,115	6191748,24	608074,06
78	6191758,26	608084,42	113	6191925,40	608294,60	149	6191761,01	608199,41	14	0,118	6191750,48	608076,22
79	6191755,95	608087,93	114	6191935,59	608296,38	150	6191761,37	608197,20	15	0,120	6191751,53	608077,87
80	6191754,83	608094,67	115	6191952,11	608297,41	151	6191763,56	608183,73	16	0,123	6191752,45	608080,59
81	6191753,93	608106,77	116	6191957,12	608297,92	152	6191764,35	608176,86	17	0,124	6191752,65	608082,12
82	6191753,02	608124,87	117	6191969,76	608300,51	153	6191764,30	608170,98	18	0,127	6191752,80	608085,29
83	6191754,22	608131,01	118	6191986,13	608305,09	154	6191763,52	608166,55	19	0,131	6191752,74	608088,83
84	6191757,55	608132,97	119	6191980,63	608312,59	155	6191762,45	608162,30	20	0,137	6191752,02	608094,39
85	6191762,26	608145,38	121	6191976,05	608308,50	156	6191761,97	608160,87	21	0,149	6191750,93	608106,34
86	6191761,25	608147,23	122	6191968,45	608305,34	157	6191756,15	608147,97	22	0,157	6191750,37	608114,40
87	6191766,09	608159,06	123	6191956,36	608302,87	158	6191753,12	608141,06	23	0,167	6191750,52	608125,03
88	6191767,48	608163,86	124	6191951,71	608302,40	159	6191748,98	608131,42	24	0,171	6191750,95	608128,72
89	6191768,36	608167,90	125	6191935,23	608301,37	160	6191748,48	608129,14	25	0,173	6191751,37	608130,65
90	6191768,60	608174,09	126	6191928,57	608300,83	161	6191748,02	608125,19	26	0,183	6191755,42	608140,07
91	6191768,56	608177,56	127	6191916,61	608299,01	162	6191747,87	608114,33	27	0,191	6191758,45	608146,99
92	6191764,45	608206,50	128	6191906,90	608298,13	163	6191748,44	608106,14	28	0,205	6191763,73	608159,88
93	6191762,13	608221,79	129	6191890,49	608296,76	164	6191750,09	608094,12	29	0,210	6191765,06	608164,47
94	6191761,48	608226,32	130	6191874,94	608295,74	165	6191749,93	608086,08	30	0,213	6191765,87	608168,21
95	6191758,51	608232,10	131	6191867,38	608294,72	166	6191750,01	608081,16	31	0,219	6191766,10	608174,13
96	6191761,31	608240,47	132	6191861,72	608293,97	167	6191748,54	608077,82	32	0,223	6191766,06	608177,37
97	6191764,40	608249,76	133	6191845,85	608293,44	168	6191746,53	608075,88	33	0,252	6191761,98	608206,13
98	6191767,20	608264,30	134	6191822,86	608292,67	169	6191739,36	608069,34	34	0,262	6191760,53	608216,45
99	6191769,85	608272,38	135	6191813,31	608292,36	170	6191737,02	608066,81	35	0,278	6191757,41	608232,42

Kelio riba		
Taško Nr.	X	Y
171	6191735,10	608064,21
172	6191733,82	608062,13
173	6191731,62	608056,91
174	6191714,79	607993,58
175	6191705,96	607966,86
176	6191710,32	607967,14

Kelio ašis			
Taško Nr.	Atskaitos taško km	X	Y
36	0,287	6191759,26	608240,72
37	0,291	6191760,17	608244,89
38	0,297	6191762,52	608250,31
39	0,305	6191763,75	608258,47
40	0,313	6191765,46	608265,91
41	0,316	6191766,38	608269,01
42	0,323	6191769,36	608275,34
43	0,331	6191773,64	608282,32
44	0,334	6191775,82	608283,09
45	0,342	6191784,02	608285,92
46	0,348	6191789,77	608287,59
47	0,351	6191792,41	608288,04
48	0,359	6191800,86	608288,85
49	0,372	6191813,45	608289,86
50	0,382	6191822,95	608290,18
51	0,405	6191845,93	608290,94
52	0,421	6191861,92	608291,48
53	0,426	6191867,71	608292,25
54	0,434	6191875,19	608293,25
55	0,449	6191890,67	608294,27
56	0,466	6191907,11	608295,63
57	0,476	6191916,91	608296,53
58	0,488	6191928,86	608298,34
59	0,494	6191935,41	608298,87
60	0,511	6191951,91	608299,90
61	0,516	6191956,74	608300,40
62	0,528	6191969,11	608302,93
63	0,538	6191978,22	608306,00
64	0,544	6191982,85	608309,57