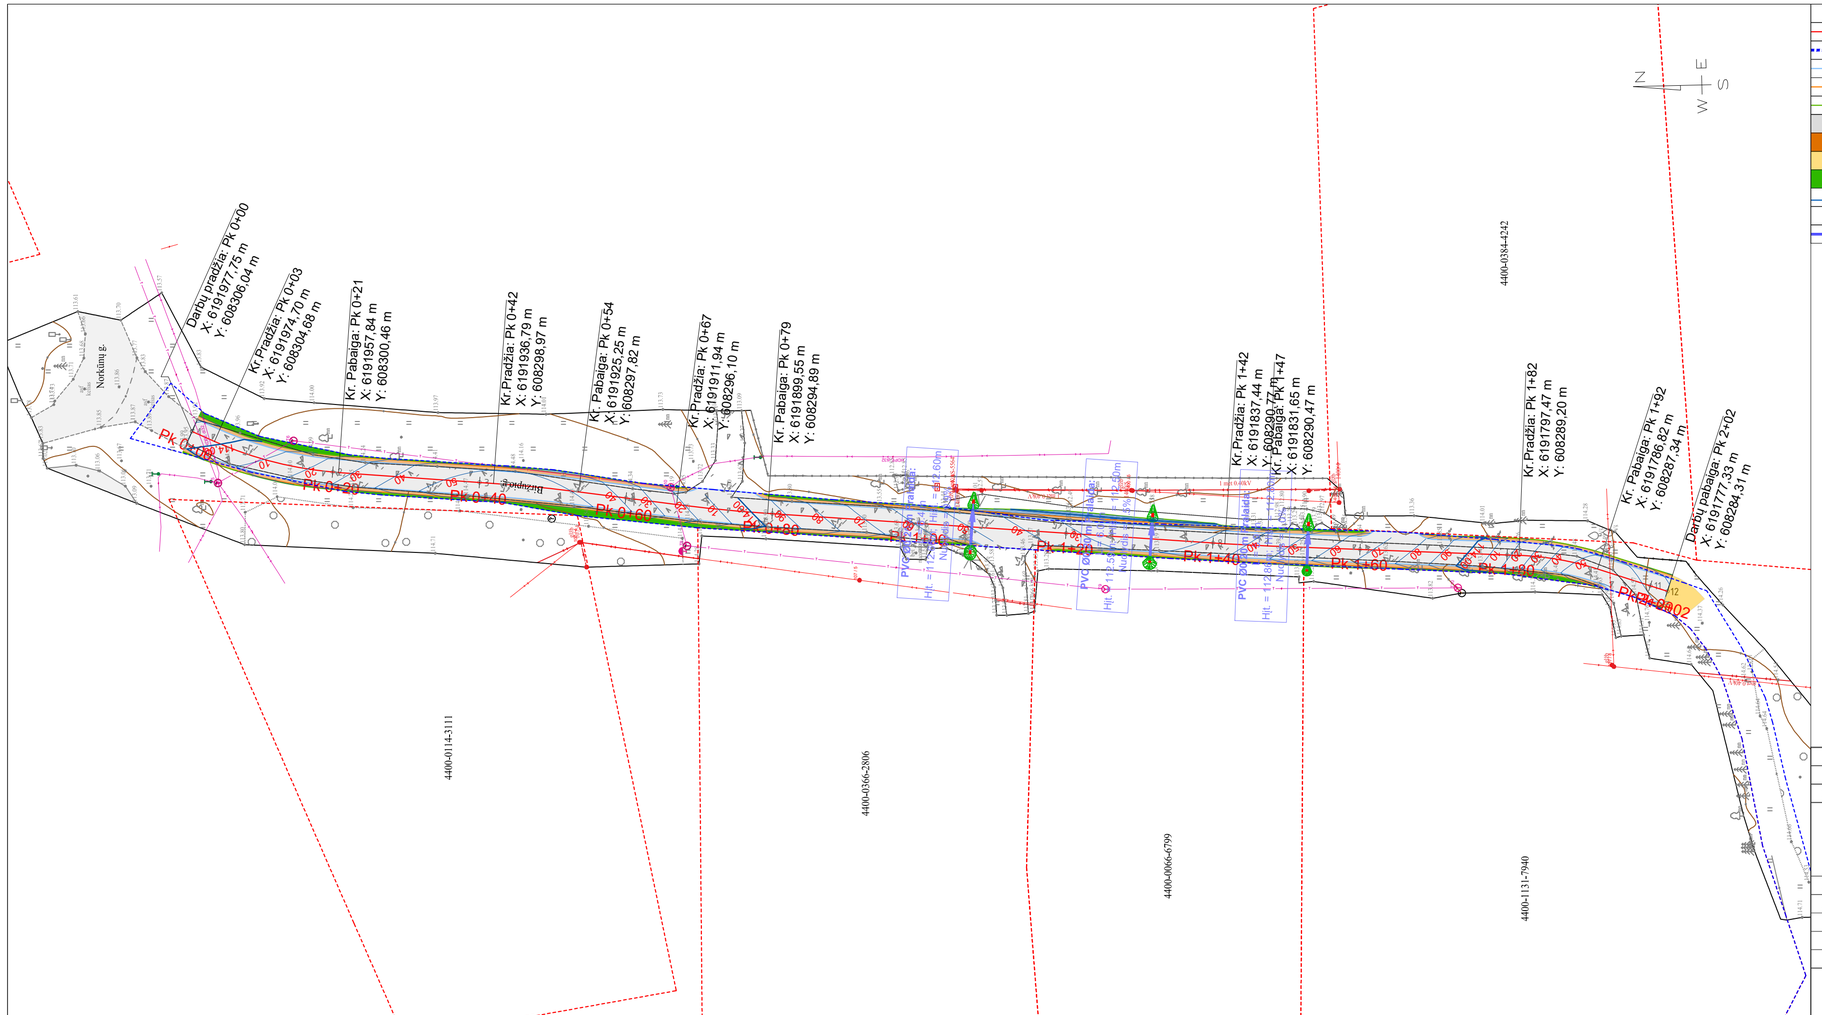

SUTARTINIAI ŽYMĖJIMAI

	- Kadastriniais matavimais suformuotų sklypų ribos;
	- Statinio riba;
	- Asfalto kraštas;
	- Kelkraščio kraštas;
	- Šlaito apačia;
	- Projektuojama asfalto dangos konstrukcija;
	- Projektuojamas kelkraštis iš skaldos fr. 0/16 h-0,05 m;
	- Dangų suvedimas žvyru;
	- Projektuojama veja;
114.00	- Projektuojama horizontalė;
○1	- Nužymėjimo taškas;
	- Projektuojama PVC D200 pralaida;

Nužymėjimo lentelė

Taško Nr.	Koordinatė X	Koordinatė Y
1.	6191977,75	608306,04
2.	6191958,64	608300,52
3.	6191938,69	608299,11
4.	6191918,81	608296,99
5.	6191898,93	608294,85
6.	6191878,97	608293,53
7.	6191859,02	608292,20
8.	6191839,06	608290,88
9.	6191819,08	608290,00
10.	6191799,09	608289,26
11.	6191779,65	608285,05
12.	6191777,33	608284,31

LAIDA	IŠLEIDIMO DATA	LAIDOS STATUSAS. KEITIMO PRIEŽASTIS (JEI TAIKOMA)
0	2025	Statybos leidimui. Konkursui. Statybai

KVAL. PATV. DOK. NR.			
36290	PV	Andrius Indriliūnas	
27987	PDV	Andrius Indriliūnas	
	INŽ	Paulius Radžvilas	

KELIŲ PRIEŽIŪRA

AB „Kelių priežiūra“
Savanorių pr. 321C,
LT-50120 Kaunas

STATINIO PROJEKTO PAVADINIMAS
Kriaunų seniūnijos Lašų kaimo Biržupio gatvės kapitalinio remonto techninis darbo projektas

STATINIO NUMERIS IR PAVADINIMAS
Biržupio gatvė Lašų km.

DOKUMENTO PAVADINIMAS
Nužymėjimo ir aukščių planas M 1:500

LAIDA: 0

LT

STATYTOJAS IR (ARBA) UŽSAKOVAS
Rokiškio rajono savivaldybės administracija

DOKUMENTO ŽYMUO
25.061-00-TDP-S_B-02

LAPAS: 1
LAPŲ: 1