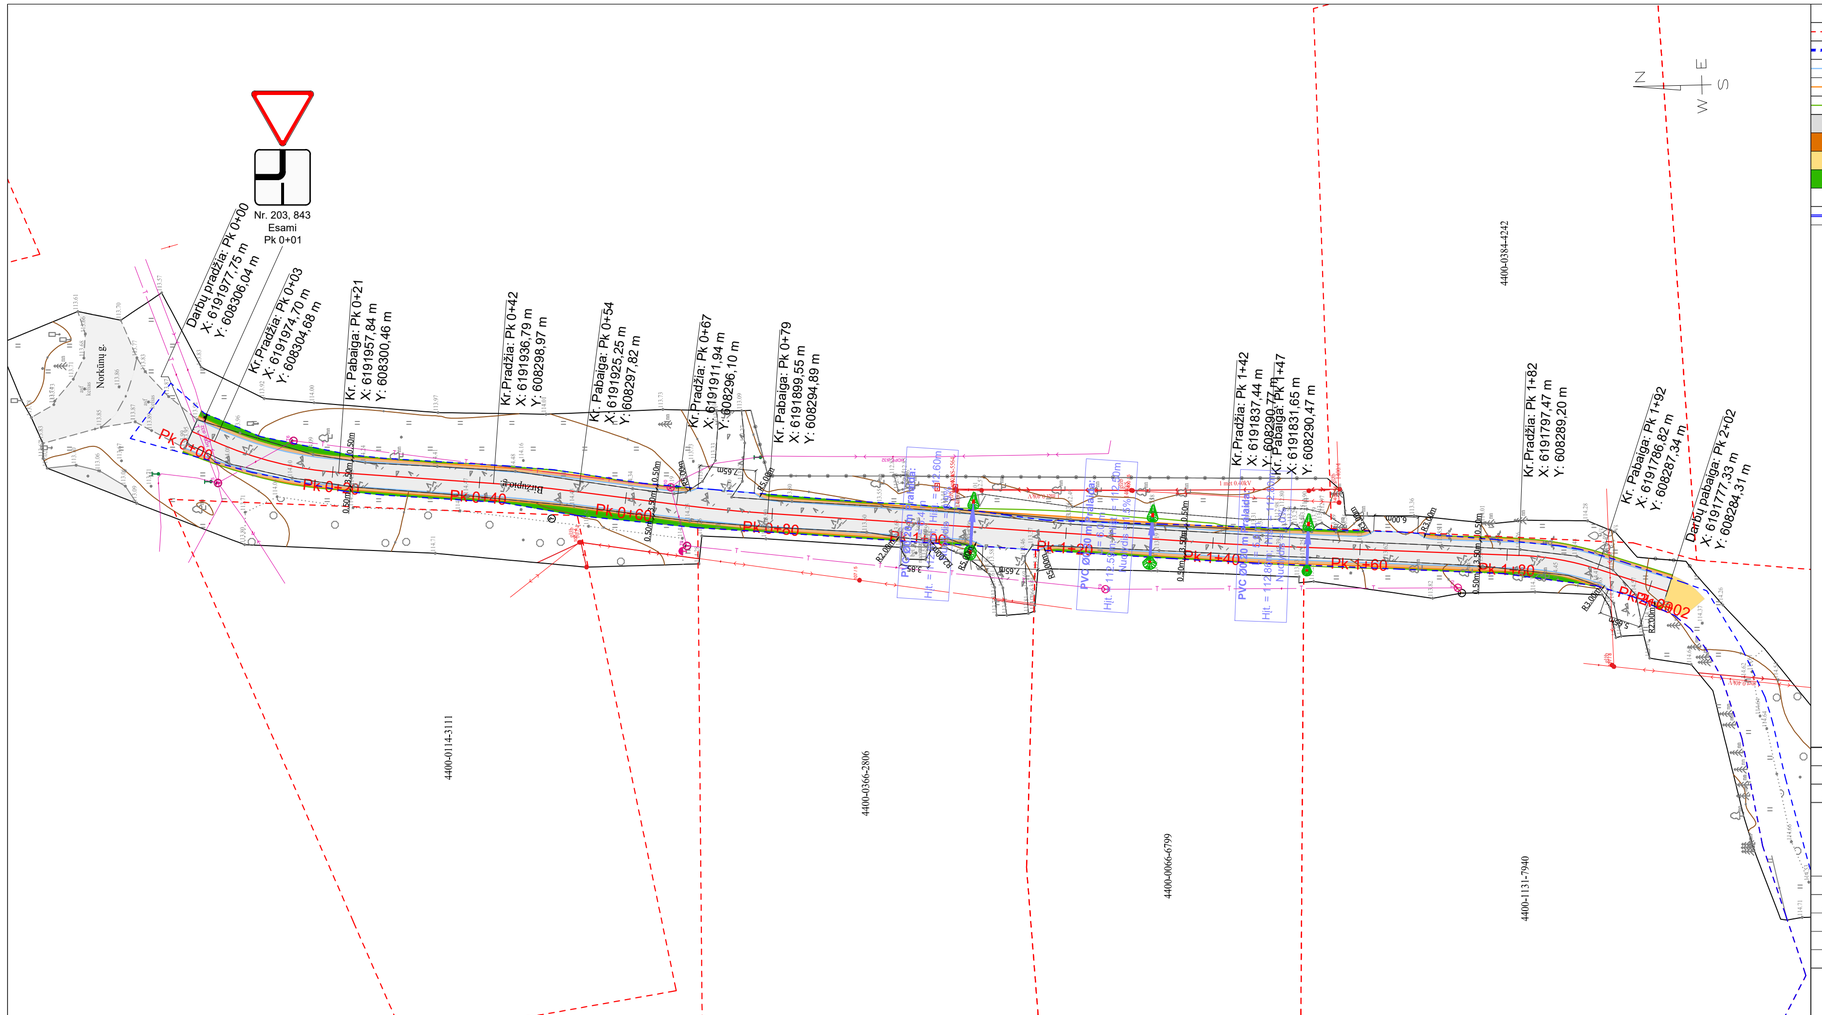

SUTARTINIAI ŽYMĖJIMAI

- Kadastriniais matavimais suformuotų sklypų ribos;
- Statinio riba;
- Asfalto kraštas;
- Kelkraščio kraštas;
- Šlaito apačia;
- Projektuojama asfalto dangos konstrukcija;
- Projektuojamas kelkraštis iš skaldos fr. 0/16 h-0,05 m;
- Dangų suvedimas žvyru;
- Projektuojama veja;
- Projektuojamų kelio ženklų vietos;
- Projektuojama PVC D200 pralaida;

LAIDA	IŠLEIDIMO DATA	LAIDOS STATUSAS. KEITIMO PRIEŽASTIS (JEI TAIKOMA)
0	2025	Statybos leidimui. Konkursui. Statybai

KVAL. PATV. DOK. NR.			
36290	PV	Andrius Indriliūnas	
27987	PDV	Andrius Indriliūnas	
	INŽ	Paulius Radžvilas	

AB „Kelių priežiūra“
Savanorių pr. 321C,
LT-50120 Kaunas

STATINIO PROJEKTO PAVADINIMAS
Kriaunų seniūnijos Lašų kaimo Biržupio gatvės kapitalinio remonto techninis darbo projektas

STATINIO NUMERIS IR PAVADINIMAS
Biržupio gatvė Lašų km.

DOKUMENTO PAVADINIMAS
Dangų eismo organizavimo planas M 1:500

LAIDA: 0

LT

STATYTOJAS IR (ARBA) UŽSAKOVAS
Rokiškio rajono savivaldybės administracija

DOKUMENTO ŽYMUO
25.061-00-TDP-S_B-03

LAPAS: 1
LAPŲ: 1