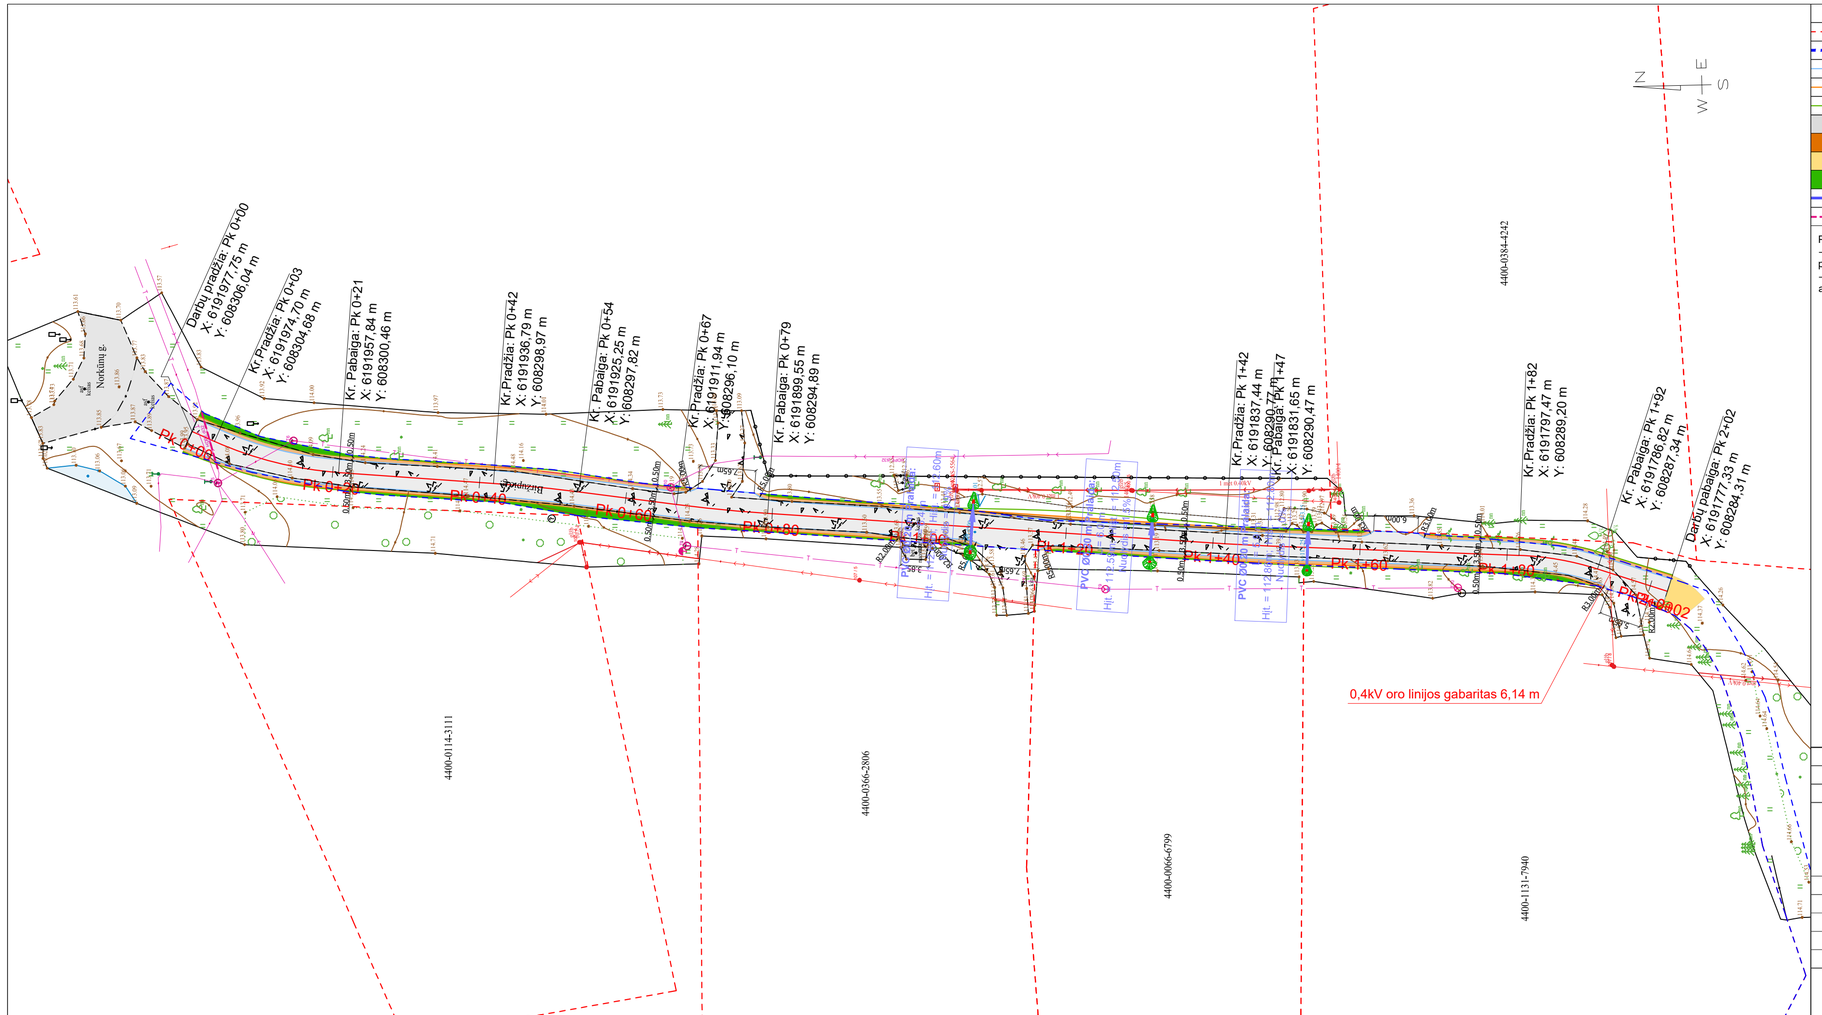

SUTARTINIAI ŽYMĖJIMAI

- Kadastriniais matavimais suformuotų sklypų ribos;
- Statinio riba;
- Asfalto kraštas;
- Kelkraščio kraštas;
- Šlaito apačia;
- Projektuojama asfalto dangos konstrukcija;
- Projektuojamas kelkraštis iš skaldos fr. 0/16 h-0,05 m;
- Dangų suvedimas žvyru;
- Projektuojama veja;
- Projektuojama PVC D200 pralaida;
- Projektuojamas apsauginis HDPE D110 ryšių tinklo vamzdis;

Pastaba:
– Apsaugoti kabeliai turi būti ne mažesniame kaip 0,6 m gylyje nuo numatomo dangos paviršiaus. Esant mažesniam gyliui, turi būti papildomai atliekamas apauginio kanalo su kabeliais įgilinimas.
– Prieš pradedant vykdyti statybos darbus būtina tikslinti esamų komunikacijų vietas, dalyvaujant tinklus eksploatuojančių įmonių atstovams.

LAIDA	IŠLEIDIMO DATA	LAIDOS STATUSAS. KEITIMO PRIEŽASTIS (JEI TAIKOMA)
0	2025	Statybos leidimui. Konkursui. Statybai

KVAL. PATV. DOK. NR.			
36290	PV	Andrius Indriliūnas	
27987	PDV	Andrius Indriliūnas	
	INŽ	Paulius Radžvilas	

AB „Kelių priežiūra“
Savanorių pr. 321C,
LT-50120 Kaunas

STATINIO PROJEKTO PAVADINIMAS
Kriaunų seniūnijos Lašų kaimo Biržupio gatvės kapitalinio remonto techninis darbo projektas

STATINIO NUMERIS IR PAVADINIMAS
Biržupio gatvė Lašų km.

DOKUMENTO PAVADINIMAS
Inžinerinių tinklų suvestinis planas M 1:500

LAIDA: 0

LT

STATYTOJAS IR (ARBA) UŽSAKOVAS
Rokiškio rajono savivaldybės administracija

DOKUMENTO ŽYMUO
25.061-00-TDP-S_B-04

LAPAS	LAPŲ
1	1