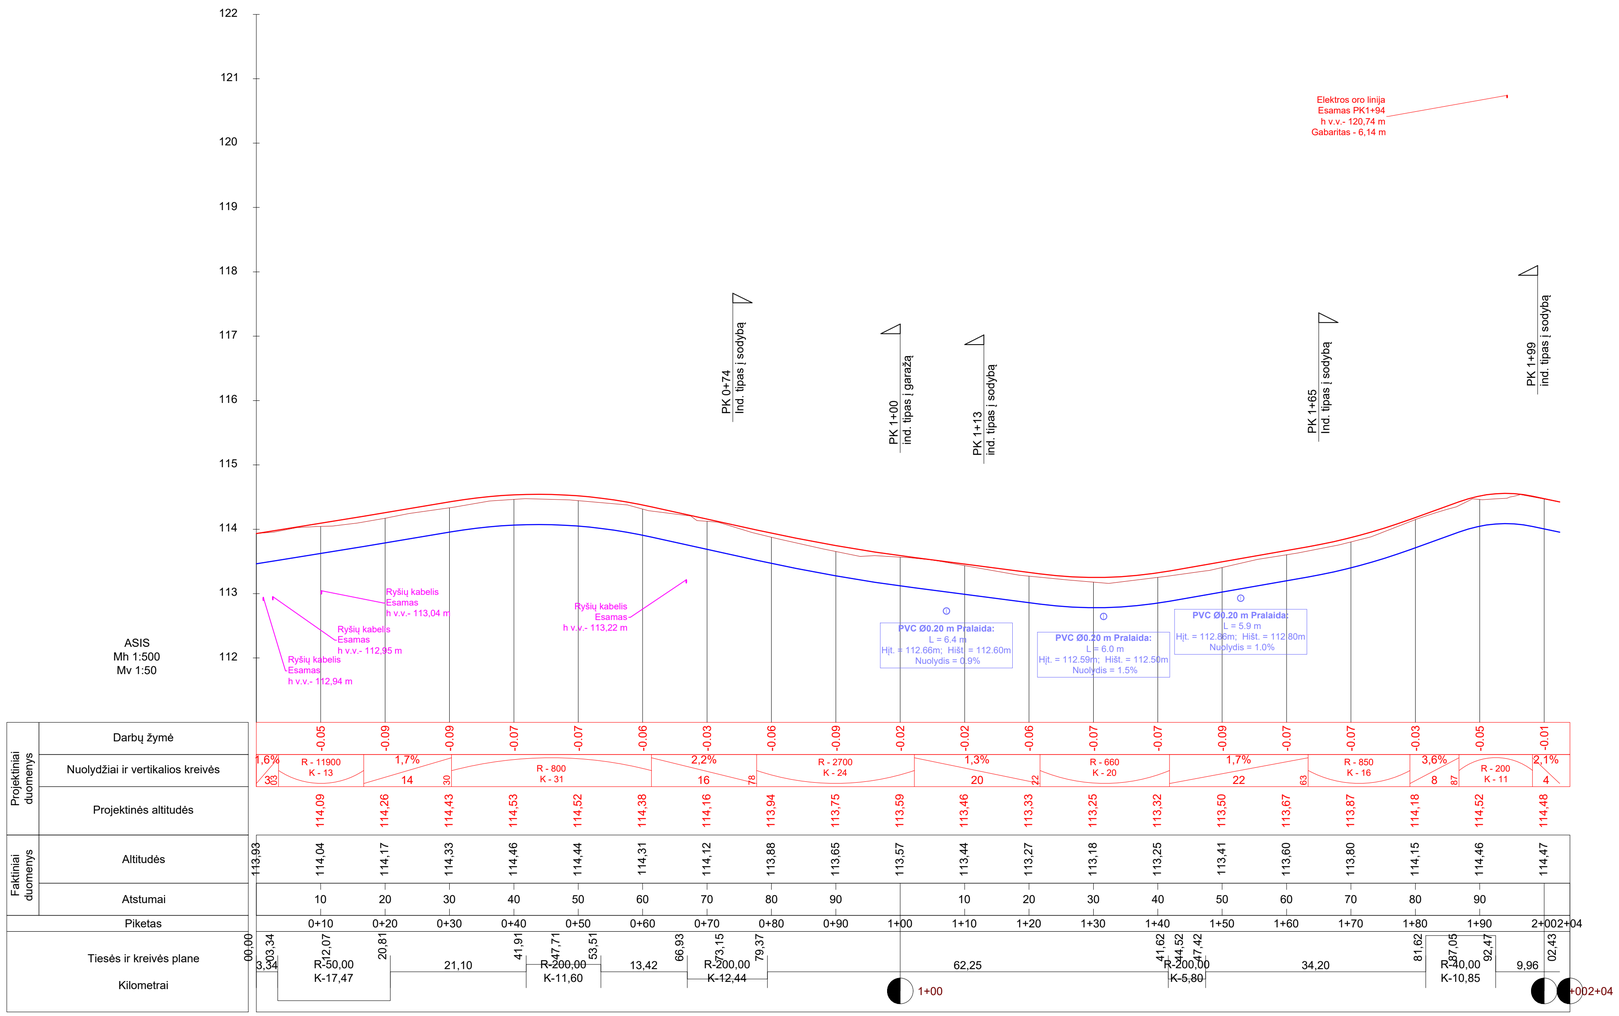

SUTARTINIAI ŽYMĖJIMAI

- Esamas žemės paviršius;
- Projektuojams paviršius;
- Projektuojamos dangos konstrukcijos apačia;

LAIDA	IŠLEIDIMO DATA	LAIDOS STATUSAS. KEITIMO PRIEŽASTIS (JEI TAIKOMA)
0	2025	Statybos leidimui. Konkursui. Statybai

KVAL. PATV. DOK. NR.

KELIŲ PRIEŽIŪRA

AB „Kelių priežiūra“
Savanorių pr. 321C,
LT-50120 Kaunas

36290	PV	Andrius Indriliūnas	
27987	PDV	Andrius Indriliūnas	
	INŽ	Paulius Radžvilas	

STATINIO PROJEKTO PAVADINIMAS
Kriaunų seniūnijos Lašų kaimo Biržupio gatvės kapitalinio remonto techninis darbo projektas

STATINIO NUMERIS IR PAVADINIMAS
Biržupio gatvė Lašų km.

DOKUMENTO PAVADINIMAS
Išilginis planas Mh 1:500 Mv 1:50

LAIDA: 0

LT

STATYTOJAS IR (ARBA) UŽSAKOVAS
Rokiškio rajono savivaldybės administracija

DOKUMENTO ŽYMUO
25.061-00-TDP-S_B-06

LAPAS: 1 LAPŲ: 1