


## PRIEDAS NR. 2. ASFALTO DANGOS ĮRENGIMO DETALĖ

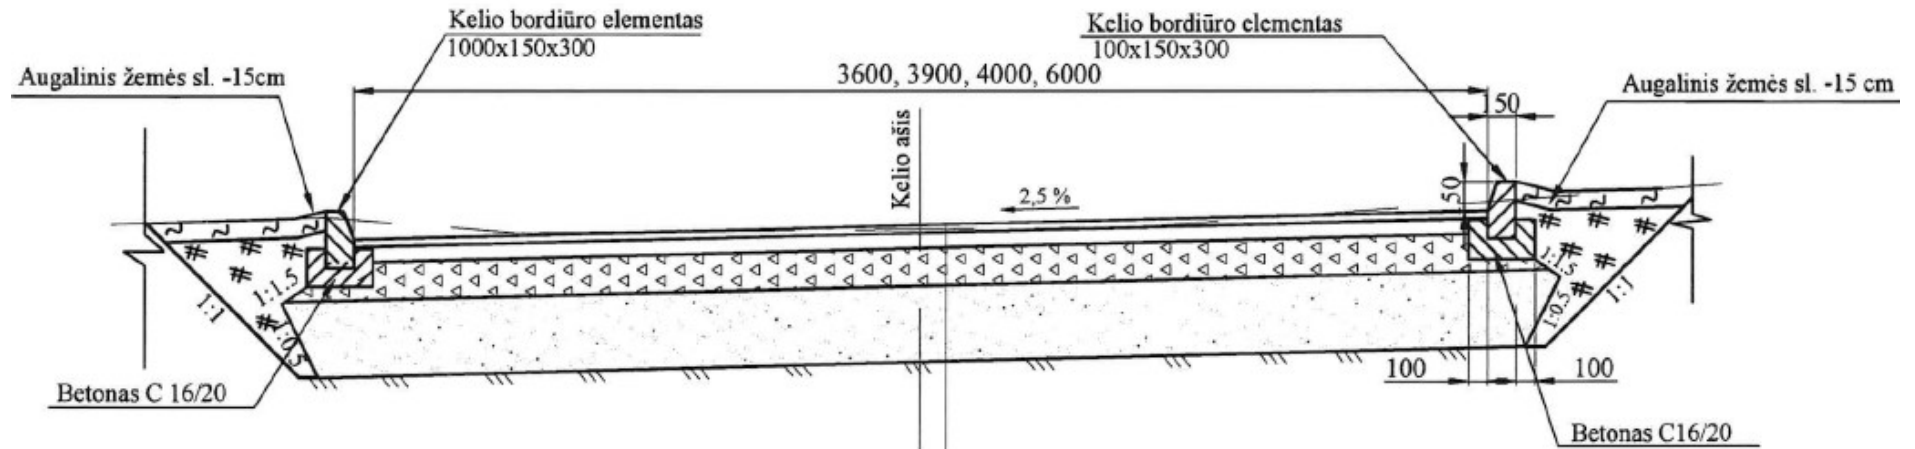

Numatomas asfalto dangos sluoksnis - 4 cm
Numatomas asfalto pagrindo sluoksnis - 8 cm
Skaldos dangos 0/56 sluoksnis, $E_{v2}=120$ MPa - 20cm
Apsaug. šalčiui atsparus sl., $E_{v2}=80$ MPa, - 40cm
Esama žemės sankasa ( $E_v \geq 45$ MPa), $D_{pr} > 9\%$
*Kvalifikuotas grunto pagerinimas ar pakeitimas geresnių savybių gruntu*