

ПЛАН



земельної ділянки

№ 350420001

вул. Селищна, 2

Волинський ліцей-інтернат
Волинської обласної ради

Ситуаційний

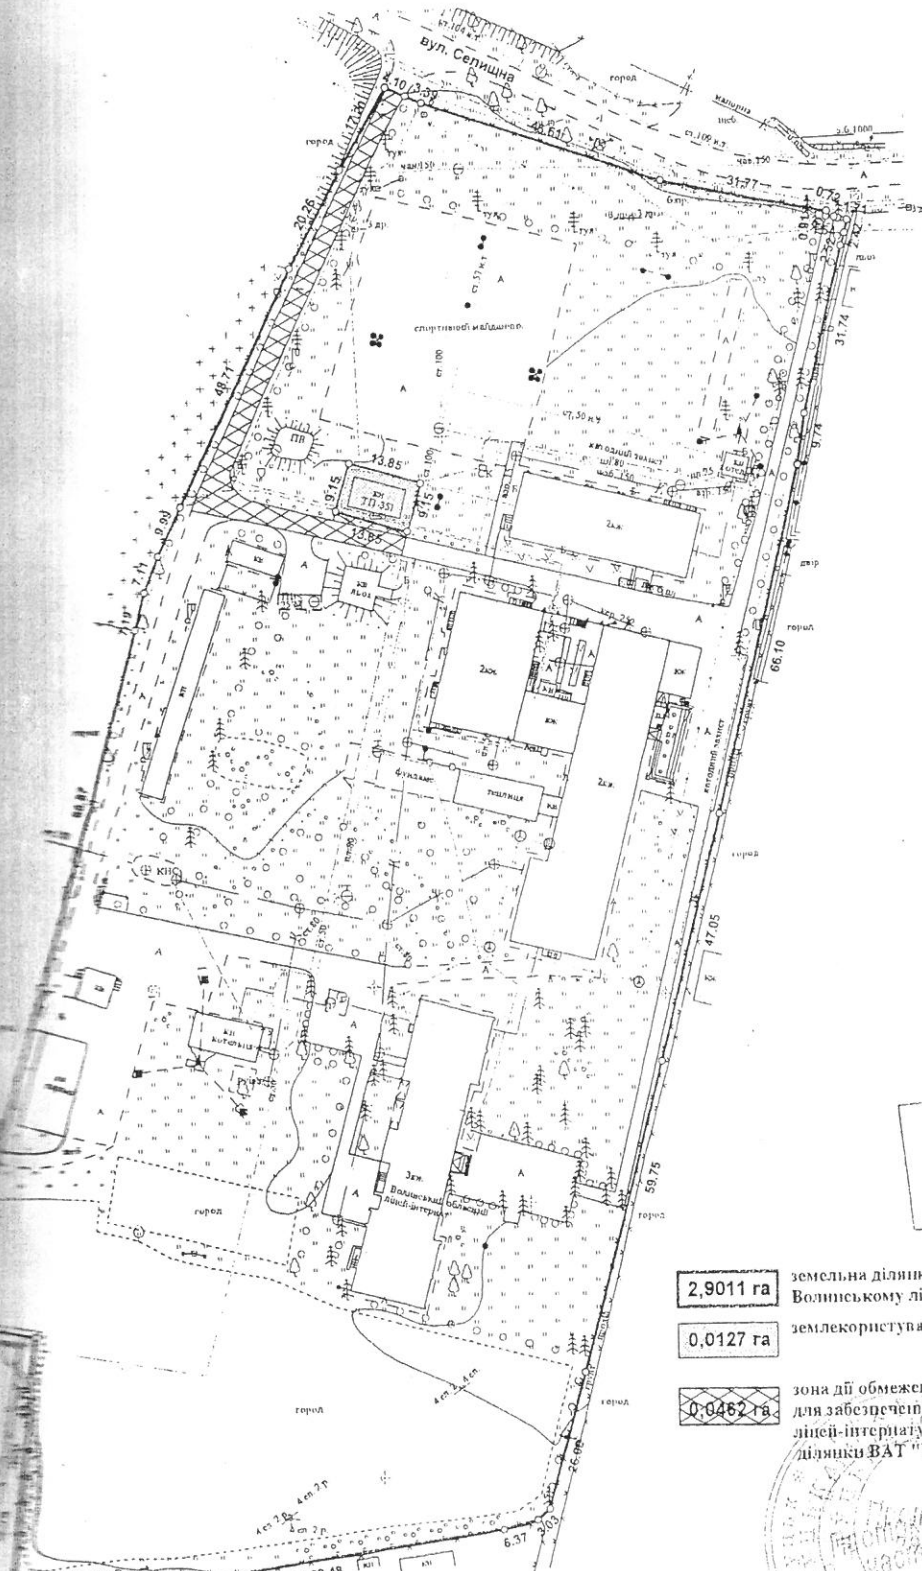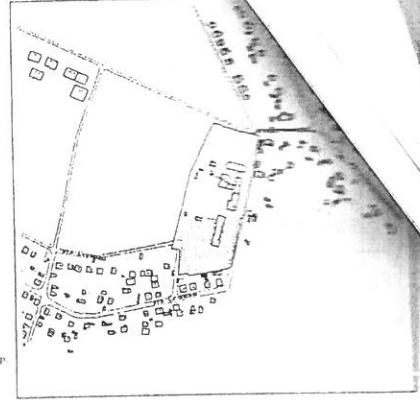

**Відповідає
оригіналу**

- 2,9011 га** земельна ділянка, що відводиться в постійне користування Волинському ліцей-інтернату Волинської обласної ради
- 0,0127 га** землекористування ВАТ "Волин.обленерго"
- 0,0462 га** зона дії обмежень, обтяжень (сервітутів), що запроєктований для забезпечення проїзду через землекористування Волинського ліцей-інтернату Волинської обласної ради до земельної ділянки ВАТ "Волин.обленерго"



Масштаб 1 : 1000

АНАТОЛІЙ БІРЮКОВ

СЕКРЕТАР МІСЬКОЇ РАДИ

ЗТБ НВП "Технічне бюро кадастру"		Експлікація земель по угіддях (га)						
Директор	О.В.Холодков	Загальна площа ділянки	В тому числі				З них	
Зав.відділом	О.І.Старостюк		Під буд.	Під зел. насад.	Під дво- ром	Інші	Надані в постійне користув.	Надані у власність
Виконала	Н.О.Боровицька		2,9011	0,3046	1,4766	0,4022	0,7177	2,9011

ДПОВ...
ФРМГІКОВУ