

КОМУНАЛЬНЕ ПІДПРИЄМСТВО "РАДИВИЛІВСЬКЕ БЮРО ТЕХНІЧНОЇ ІНВЕНТАРИЗАЦІЇ"



ЄДРПОУ 30047577 Україна, 35500, Рівненська обл., Радивилівський р-н, місто Радивилів,
ВУЛИЦЯ І.ФРАНКА, будинок 2

Реєстраційний номер ТІ01:1225-5293-8568-2534

Інвентаризаційна справа №2880

ТЕХНІЧНИЙ ПАСПОРТ

комплекс будівель та споруд громадського призначення

Адреса об'єкта:

Рівненська обл., Дубенський район, Радивилівська територіальна громада, м. Радивилів (станом на
01.01.2021), вулиця Садова, 4

Замовник технічної інвентаризації або уповноважена ним особа

Прізвище, ім'я, по батькові фізичної особи або найменування юридичної особи	ЄДРПОУ/ РНОКПП	Розмір частки власності (на вимогу)
КОМУНАЛЬНЕ НЕКОМЕРЦІЙНЕ ПІДПРИЄМСТВО "РАДИВИЛІВСЬКА ЦЕНТРАЛЬНА МІСЬКА ЛІКАРНЯ" РАДИВИЛІВСЬКОЇ МІСЬКОЇ РАДИ РІВНЕНСЬКОЇ ОБЛАСТІ - Ініціатор	02000263	

Паспорт виготовлено станом на «14» лютого 2024 року

(дата проведення технічної інвентаризації)

Відповідальна особа

Інженер сертифікований

СТЕЛЬМАЩУК ГАЛИНА ЄВГЕНІВНА (АЕ 004289)

(посада)

(ПІБ, серія, номер кваліфікаційного сертифіката)

(підпис)

начальник

СТЕЛЬМАЩУК ГАЛИНА ЄВГЕНІВНА

(підпис)

(прізвище, ім'я, по батькові)

«10» липня 2024 року



ВИТЯГ
з Реєстру будівельної діяльності
щодо інформації про технічні інвентаризації
Єдиної державної електронної системи у сфері будівництва

Реєстраційний номер документа: ТІ01:1225-5293-8568-2534

Статус документа: Діючий

Загальна інформація

Документ	2880 від 14.02.2024
Найменування об'єкту інвентаризації	Цілісний майновий комплекс КНП Радивилівська центральна міська лікарня
Тип технічної інвентаризації	повторна
Вид технічної інвентаризації	Комплекс будівель та споруд громадського призначення
Підстава проведення технічної інвентаризації	за заявою замовника
Суб'єкт технічної інвентаризації	КОМУНАЛЬНЕ ПІДПРИЄМСТВО "РАДИВИЛІВСЬКЕ БЮРО ТЕХНІЧНОЇ ІНВЕНТАРИЗАЦІЇ"(30047577)
Ознака надійної та безпечної експлуатації об'єкта	

Адреса

Адреса	Адреса згідно експериментального порядку	Наказ
Рівненська обл., Дубенський район, Радивилівська територіальна громада, м. Радивилів (станом на 01.01.2021), вулиця Садова, 4	не присвоювалась	не призначалась

Інформація про замовників

Безпосередні замовники

--	--	--	--	--

Назва	Контакти	Місце реєстрації	Нотаріальна згода	Повірені
КОМУНАЛЬНЕ НЕКОМЕРЦІЙНЕ ПІДПРИЄМСТВО "РАДИВИЛІВСЬКА ЦЕНТРАЛЬНА МІСЬКА ЛІКАРНЯ" РАДИВИЛІВСЬКОЇ МІСЬКОЇ РАДИ РІВНЕНСЬКОЇ ОБЛАСТІ (02000263) Юридична особа	+38(036)-334-33-01, +38(036)-334-37-31	УКРАЇНА, Рівненська обл., Дубенський район, Радивилівська територіальна громада, м. Радивилів (станом на 01.01.2021), вулиця Садова , б. 4	є замовником	Не зазначено

Земельні ділянки

Кадастровий номер	5625810100:01:008:0284
Площа	3.6609 га
Документ	державний акт на право постійного користування земельною ділянкою, №ЯЯ272590 від 7.10.2011
Ознака відповідності цільового використання та функціонального призначення земельної ділянки	відповідає

Підсумкові показники об'єкта нерухомого майна

Тип	Літери будівель	Загальна площа	Житлова площа
Фактичний показник з урахуванням поточних змін - без урахування змін на об'єкті нерухомого майна які потребують документів, що дають право на їх виконання, та після закінчення яких об'єкт підлягає прийняттю в експлуатацію	А-4-приміщення поліклініки , Пд/А-підвал, а-1-прибудова, а-вхідний ганок, а1-вхідний ганок, а2-вхідний ганок, Вх.в Пд/А1-вхід в підвал, Вх.в Пд/А2-вхід в підвал, Б-1-лікувальний корпус 3, б-1-прибудова, В-1-кафе, в-1-веранда, Г-2-адмінкорпус, Д-1-каплиця, Е-2-пологово-гінекологічне відділення, Пд/Е-підвал, Вх.в Пд/Е-вхід в підвал, е-вхідний ганок, Є-1-будівля охорони, Ж-1-автогараж, З-1-пральня, з1-1-прибудова, з2-2-прибудова, з2-1-прибудова, И-1-господарське приміщення, и-1-прибудова, І-1-господарське приміщення, і-1-навіс, К-1-господарське приміщення, к-1-навіс, Л-1-господарське приміщення, М-1-стерилізаційна, Н-1-морг, О-1-харчоблок, Пд/О-підвал, о-1-прибудова, П-1-склад, Р-1-підземна галерея, С-4-хірургічний корпус, Пд/С-підвал, с-1-прибудова, с1-вхідний ганок, с2-вхідний ганок, с3-вхідний ганок, Вх.в Пд/С1-вхід в підвал, Вх.в Пд/С2-вхід в підвал, Вх.в Пд/С3-вхід в підвал, Вх.в Пд/С4-вхід в підвал, Вх.в Пд/С5-вхід в підвал, Вх.в Пд/С6-вхід в підвал, Т-1-трансформаторна підстанція, У-1-прохідна, У-туалет, Ф-1-галерея, Х1-2-лікувальний корпус, Х2-2-лікувальний корпус 2, х-вхідний ганок, Ц-1-рентгенкабінет, Ч-1-швидка допомога, Пд/Ч-підвал, Ш-1-котельня, ш-1-тамбур, ВБ-водонапірна башта, АС-артсвердловина, ПР-пожежний резервуар, РЦ-резервуар-цистерна,ЗВ1,ЗВ2,ЗВ3-зовнішні водопроводи, ЗК-зовнішня каналізація, С1,С2,С3-септики,	16942.8	0

	ТМ1, ТМ2-тепломережа, N1-загорожа двора металічна, N2-загорожа двора шиферна.		
Існуючий об'єкт нерухомого майна (згідно правостановлюючого документа)	А-IV-приміщення поліклініки, ПД/А-підвал, а-1-прибудова, а-вхідний ганок, Б-І-інфекційне відділення, В-І-кафе, Г-ІІ-адмінкорпус, Д-І-стерилізаційна, Е-ІІ-пологово-гінекологічне відділення, Є-І-будівля охорони, Ж-І-автогараж, З-І-з1-1, з2-1-приміщення пральні, И-І-господарське приміщення, и-1-прибудова, І-І-господарське приміщення, і-1-навіс, К-І-господарське приміщення, к-1-наіс, Л-І-господарське приміщення, М-І-стерилізаційна, Н-І-морг, О-І-харчоблок, ПД/О-підвал, о-1-прибудова, П-І-склад, Р-І-підземна галарія, С-ІV-хірургічний корпус, Т-І-трансформаторна підстанція, У-І-прохідна, Ф-І-галарія, Х1-ІІ-лікувальний корпус (зубопротезна, стоматполіклініка, пункт переливання крові), Х2-ІІ-неврологія-терапія, Ц-І-рентгенкабінет, Ч-І-швидка допомога, У-туалет, ВБ-водонапірна башта, АС-артсвердловина, ПР-пожежний резервуар, РЦ-резервуар-цистерна, ЗВ1-ЗВ2,ЗВ3-зовнішні водопроводи, ЗК-зовнішня каналізація, С1, С2, С3-септики, ТМ1, ТМ2-тепломережа, N1-загорожа двора металічна, N2-загорожа двора шиферна, з3-1-котельня..	16921.2	0

Відповідальні особи

№п/п	Посада	ПІБ, Сертифікат	Контактний телефон	Найменування документа про призначення	Номер документа про призначення	Дата документа про призначення
1	Інженер сертифікований	СТЕЛЬМАЩУК ГАЛИНА ЄВГЕНІВНА (АЕ 004289)	+38(063)-547-25-01			

Ідентифікатори об'єктів будівництва

Реєстраційний номер	Тип	Тип об'єкта	Статус об'єкта	Назва
01.2525503.5012488.20240709.53.0000.16	Об'єкт	Будівля	проектний	Туалет
01.2525516.5012503.20240709.39.0000.22	Об'єкт	Будівля	проектний	Трансформаторна підстанція
01.2525516.5012503.20240709.14.0000.72	Об'єкт	Будівля	проектний	Господарське приміщення
01.2525390.5012564.20240709.14.0000.63	Об'єкт	Будівля	проектний	Будівля охорони
01.2525246.5012507.20240709.12.0000.55	Об'єкт	Будівля	проектний	Кафе
01.2525458.5012490.20240415.09.0000.08	Об'єкт	Будівля	проектний	Котельня
01.2525390.5012509.20240415.96.0000.03	Об'єкт	Будівля	проектний	Швидка допомога
01.2525360.5012486.20240415.22.0000.41	Об'єкт	Будівля	проектний	Рентгенкабінет

01.2525396.5012450.20240415.53.0000.55	Об'єкт	Будівля	проектний	Лікувальний корпус 2
01.2525337.5012472.20240415.11.0000.36	Об'єкт	Будівля	проектний	Лікувальний корпус 1
01.2525327.5012458.20240415.60.0000.74	Об'єкт	Будівля	проектний	Галерея
01.2525296.5012401.20240415.22.0000.09	Об'єкт	Будівля	проектний	Прохідна
01.2525515.5012415.20240414.45.0000.74	Об'єкт	Будівля	проектний	Підземна галерея
01.2525557.5012408.20240414.99.0000.56	Об'єкт	Будівля	проектний	Склад
01.2525547.5012421.20240413.20.0000.17	Об'єкт	Будівля	проектний	Харчоблок
01.2525541.5012458.20240413.69.0000.26	Об'єкт	Будівля	проектний	Морг
01.2525535.5012478.20240413.11.0000.64	Об'єкт	Будівля	проектний	Стерилізаційна
01.2525520.5012491.20240413.93.0000.67	Об'єкт	Будівля	проектний	Господарське приміщення
01.2525518.5012517.20240413.52.0000.85	Об'єкт	Будівля	проектний	Господарське приміщення
01.2525500.5012507.20240413.57.0000.80	Об'єкт	Будівля	проектний	Господарське приміщення
01.2525478.5012508.20240413.41.0000.71	Об'єкт	Будівля	проектний	Пральня
01.2525435.5012534.20240413.53.0000.65	Об'єкт	Будівля	проектний	Автогараж
01.2525348.5012531.20240413.67.0000.95	Об'єкт	Будівля	проектний	Пологово-гінекологічне відділення
01.2525276.5012523.20240413.84.0000.72	Об'єкт	Будівля	проектний	Каплиця
01.2525290.5012500.20240409.76.0000.51	Об'єкт	Будівля	проектний	Адмінкорпус
01.2525285.5012482.20240408.78.0000.20	Об'єкт	Будівля	проектний	Лікувальний корпус 3
01.2525320.5012434.20240408.82.0000.44	Об'єкт	Будівля	проектний	Приміщення поліклініки
01.2525430.5012417.20230831.87.0000.87	Об'єкт	Будівля	проектний	Хірургічний корпус КНП "Радивилівська центральна міська лікарня"

Об'єкти технічної інвентаризації

Об'єкт	ТЕП			
	Показник	Значення	Примітка	За чергами і п.к.
Цілісний майновий комплекс КНП Радивилівська центральна міська лікарня Тип: Група будівель/споруд Вид будівництва: Існуюча забудова Дата початку будівництва: не вказано Дата завершення будівництва: не вказано	Загальна площа, м2	16942.8		
	у тому числі:	3298.1	Приміщення поліклініки, літери "А-4, а-1, а, а1, а2, Вх.в Пд/А-1, Вх.в Пд/А2, N1, N2"	
	у тому числі:	498.7	Лікувального корпусу 3, літери "Б-1, б-1"	
	у тому числі:	613.8	Адмінкорпусу, літера "Г-2"	


ПЛАН ПОВЕРХУ
Хірургічного корпусу, літера "С-4"


Адреса об'єкта
(місце розташування)


Рівненська область, Дубенський район,
Радивилівська територіальна громада,
місто Радивилів, вулиця Садова, будинок 4

Масштаб 1:100

Поверх 1 літера С-4

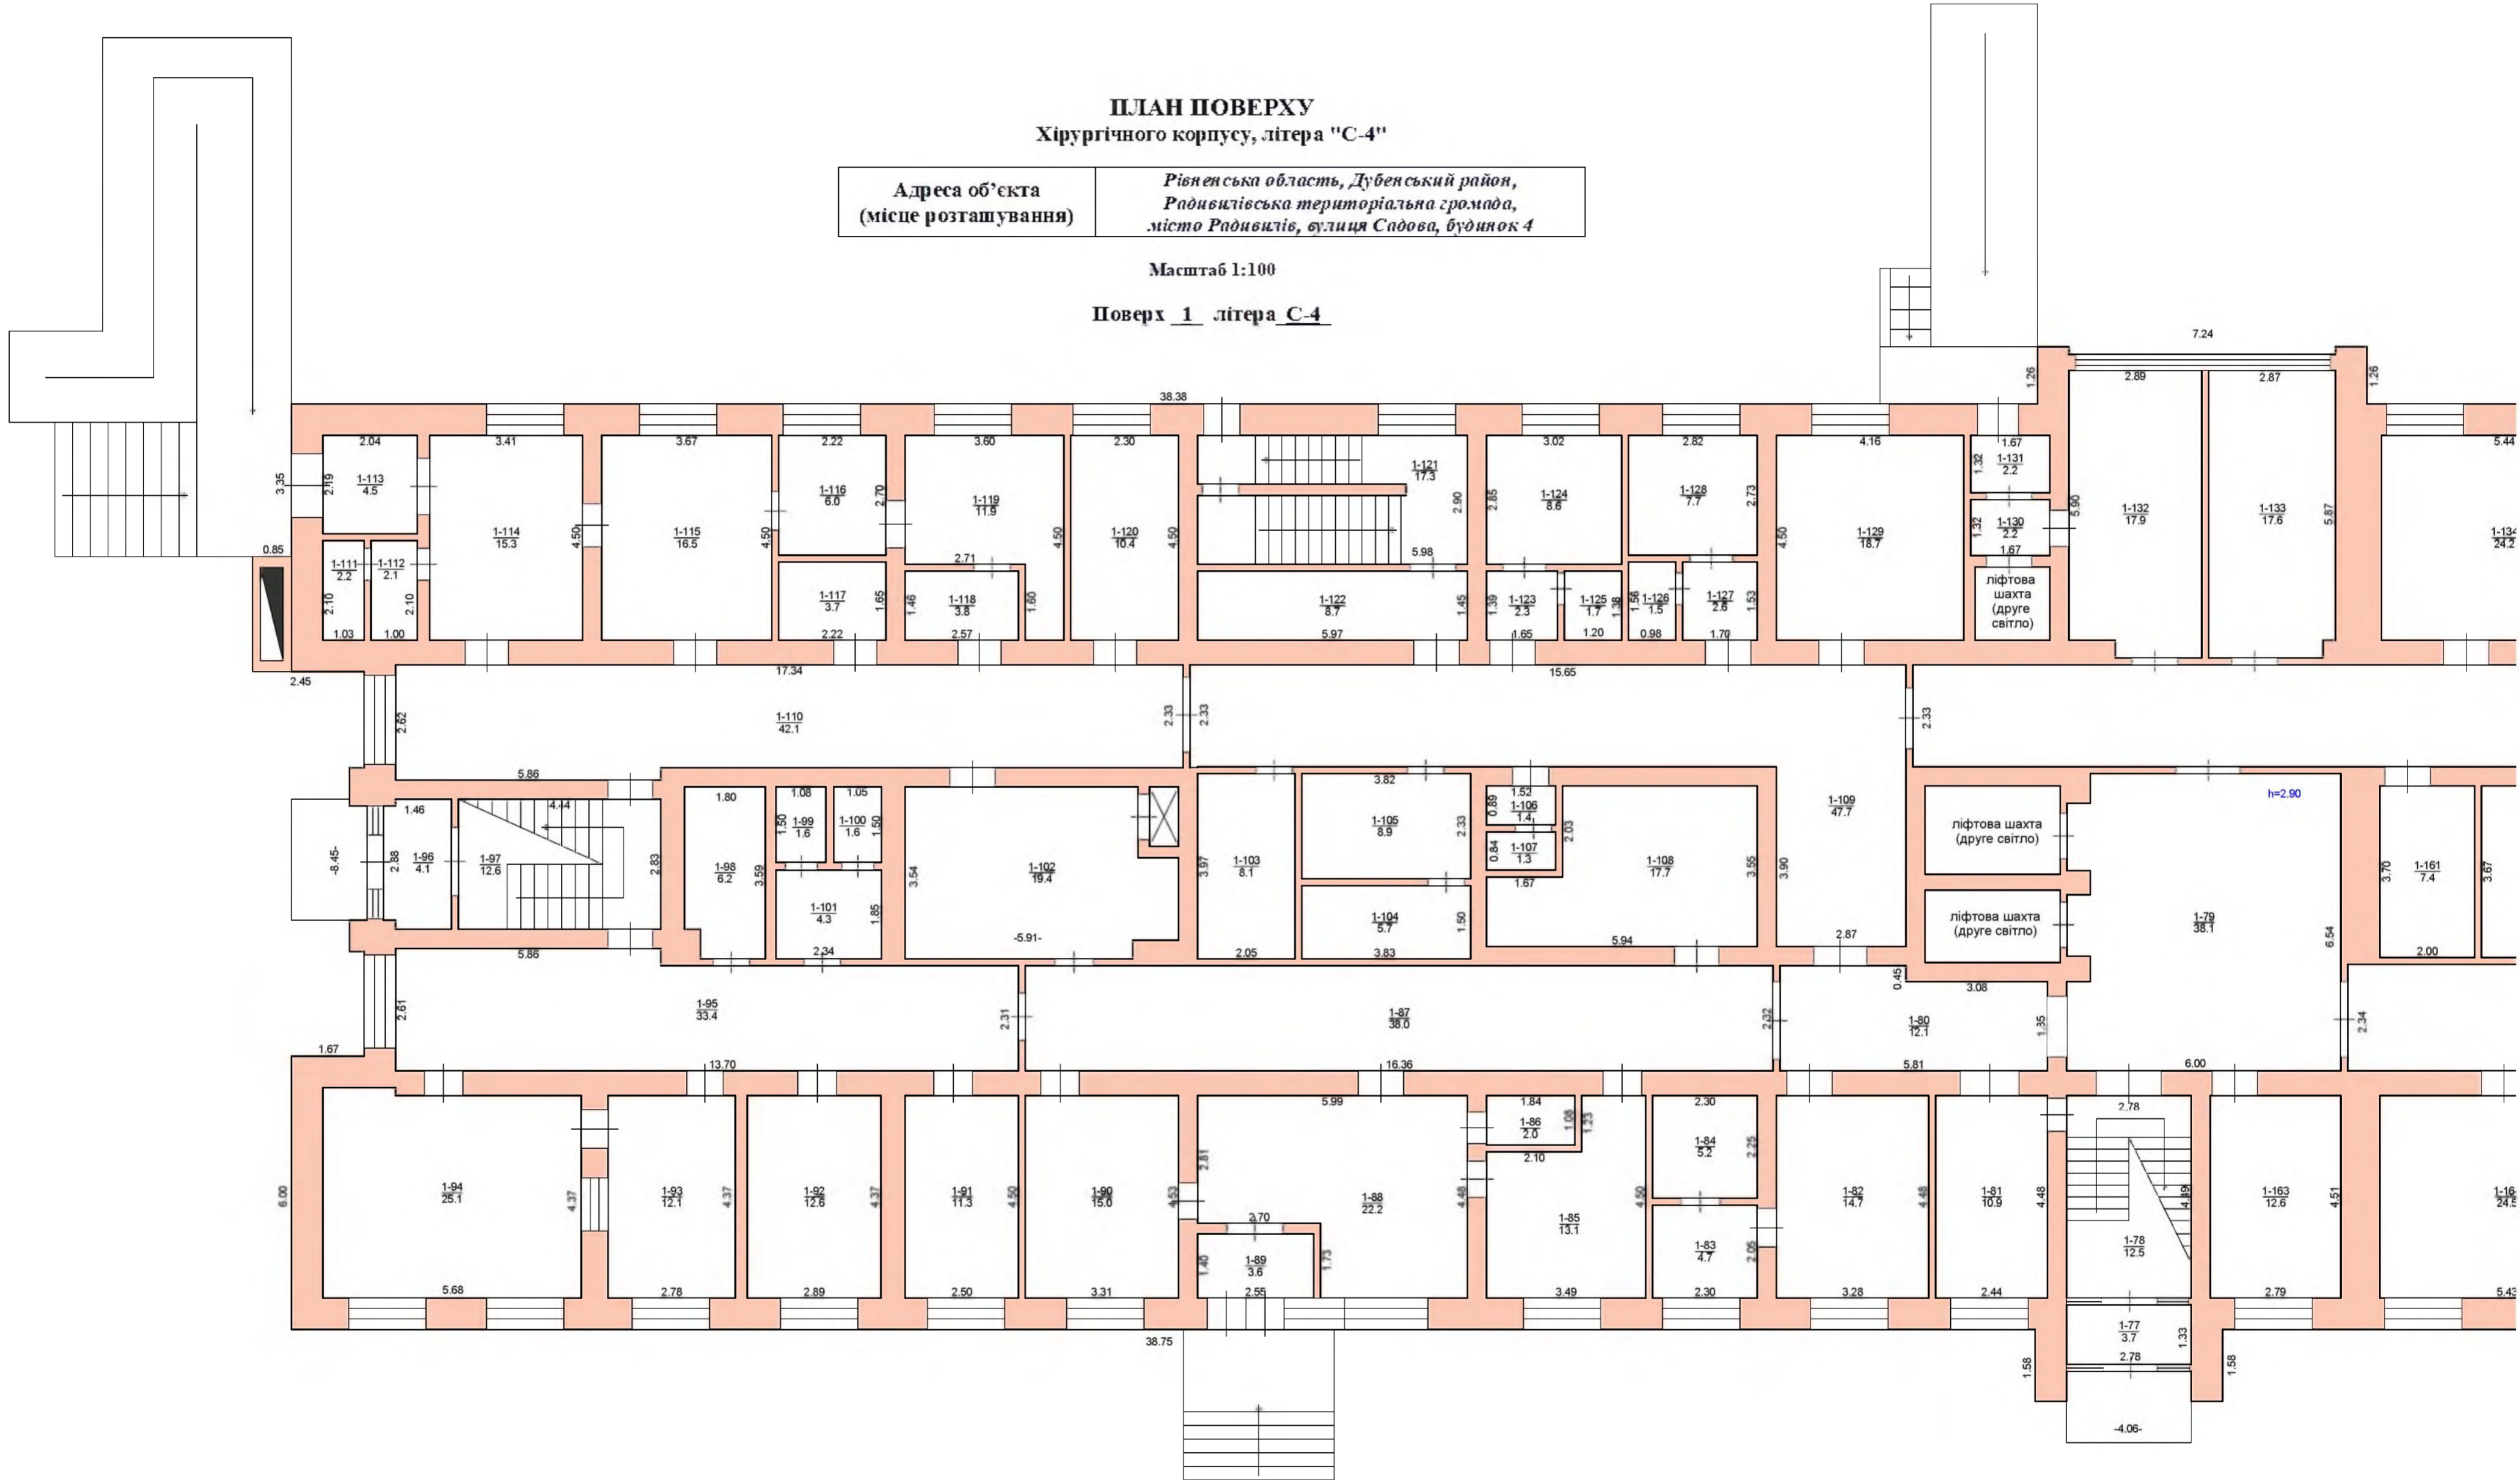

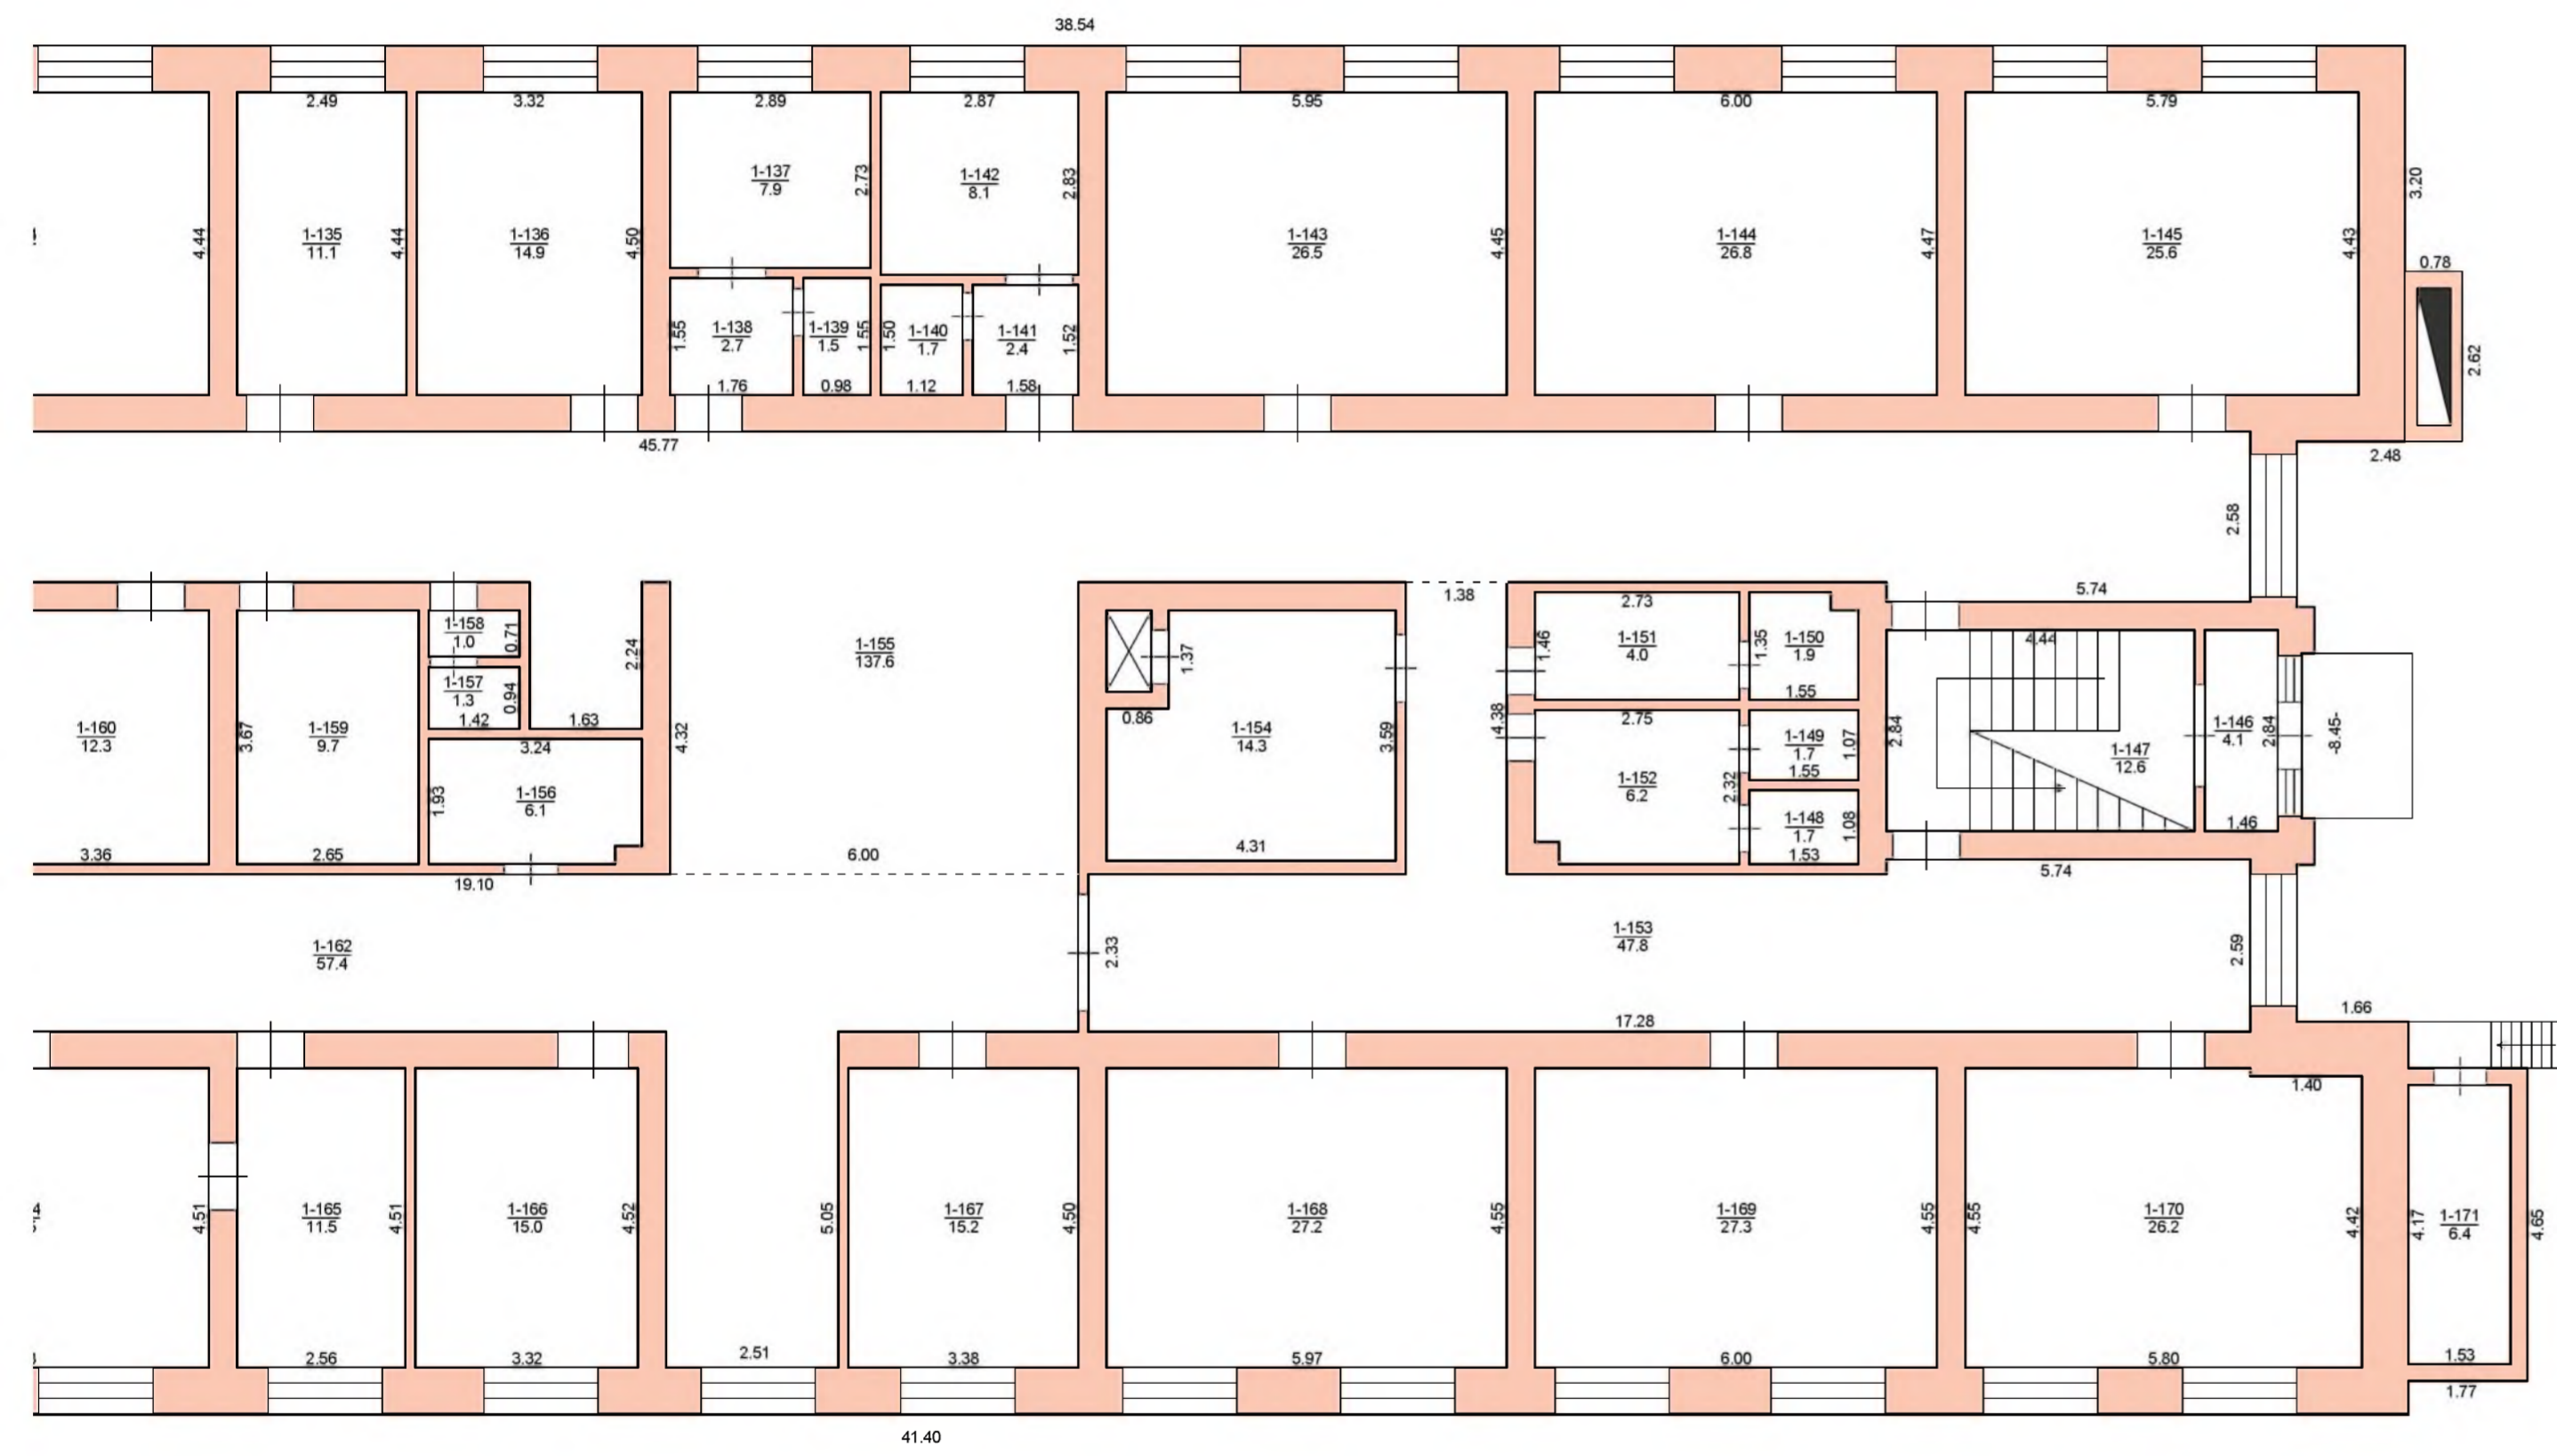

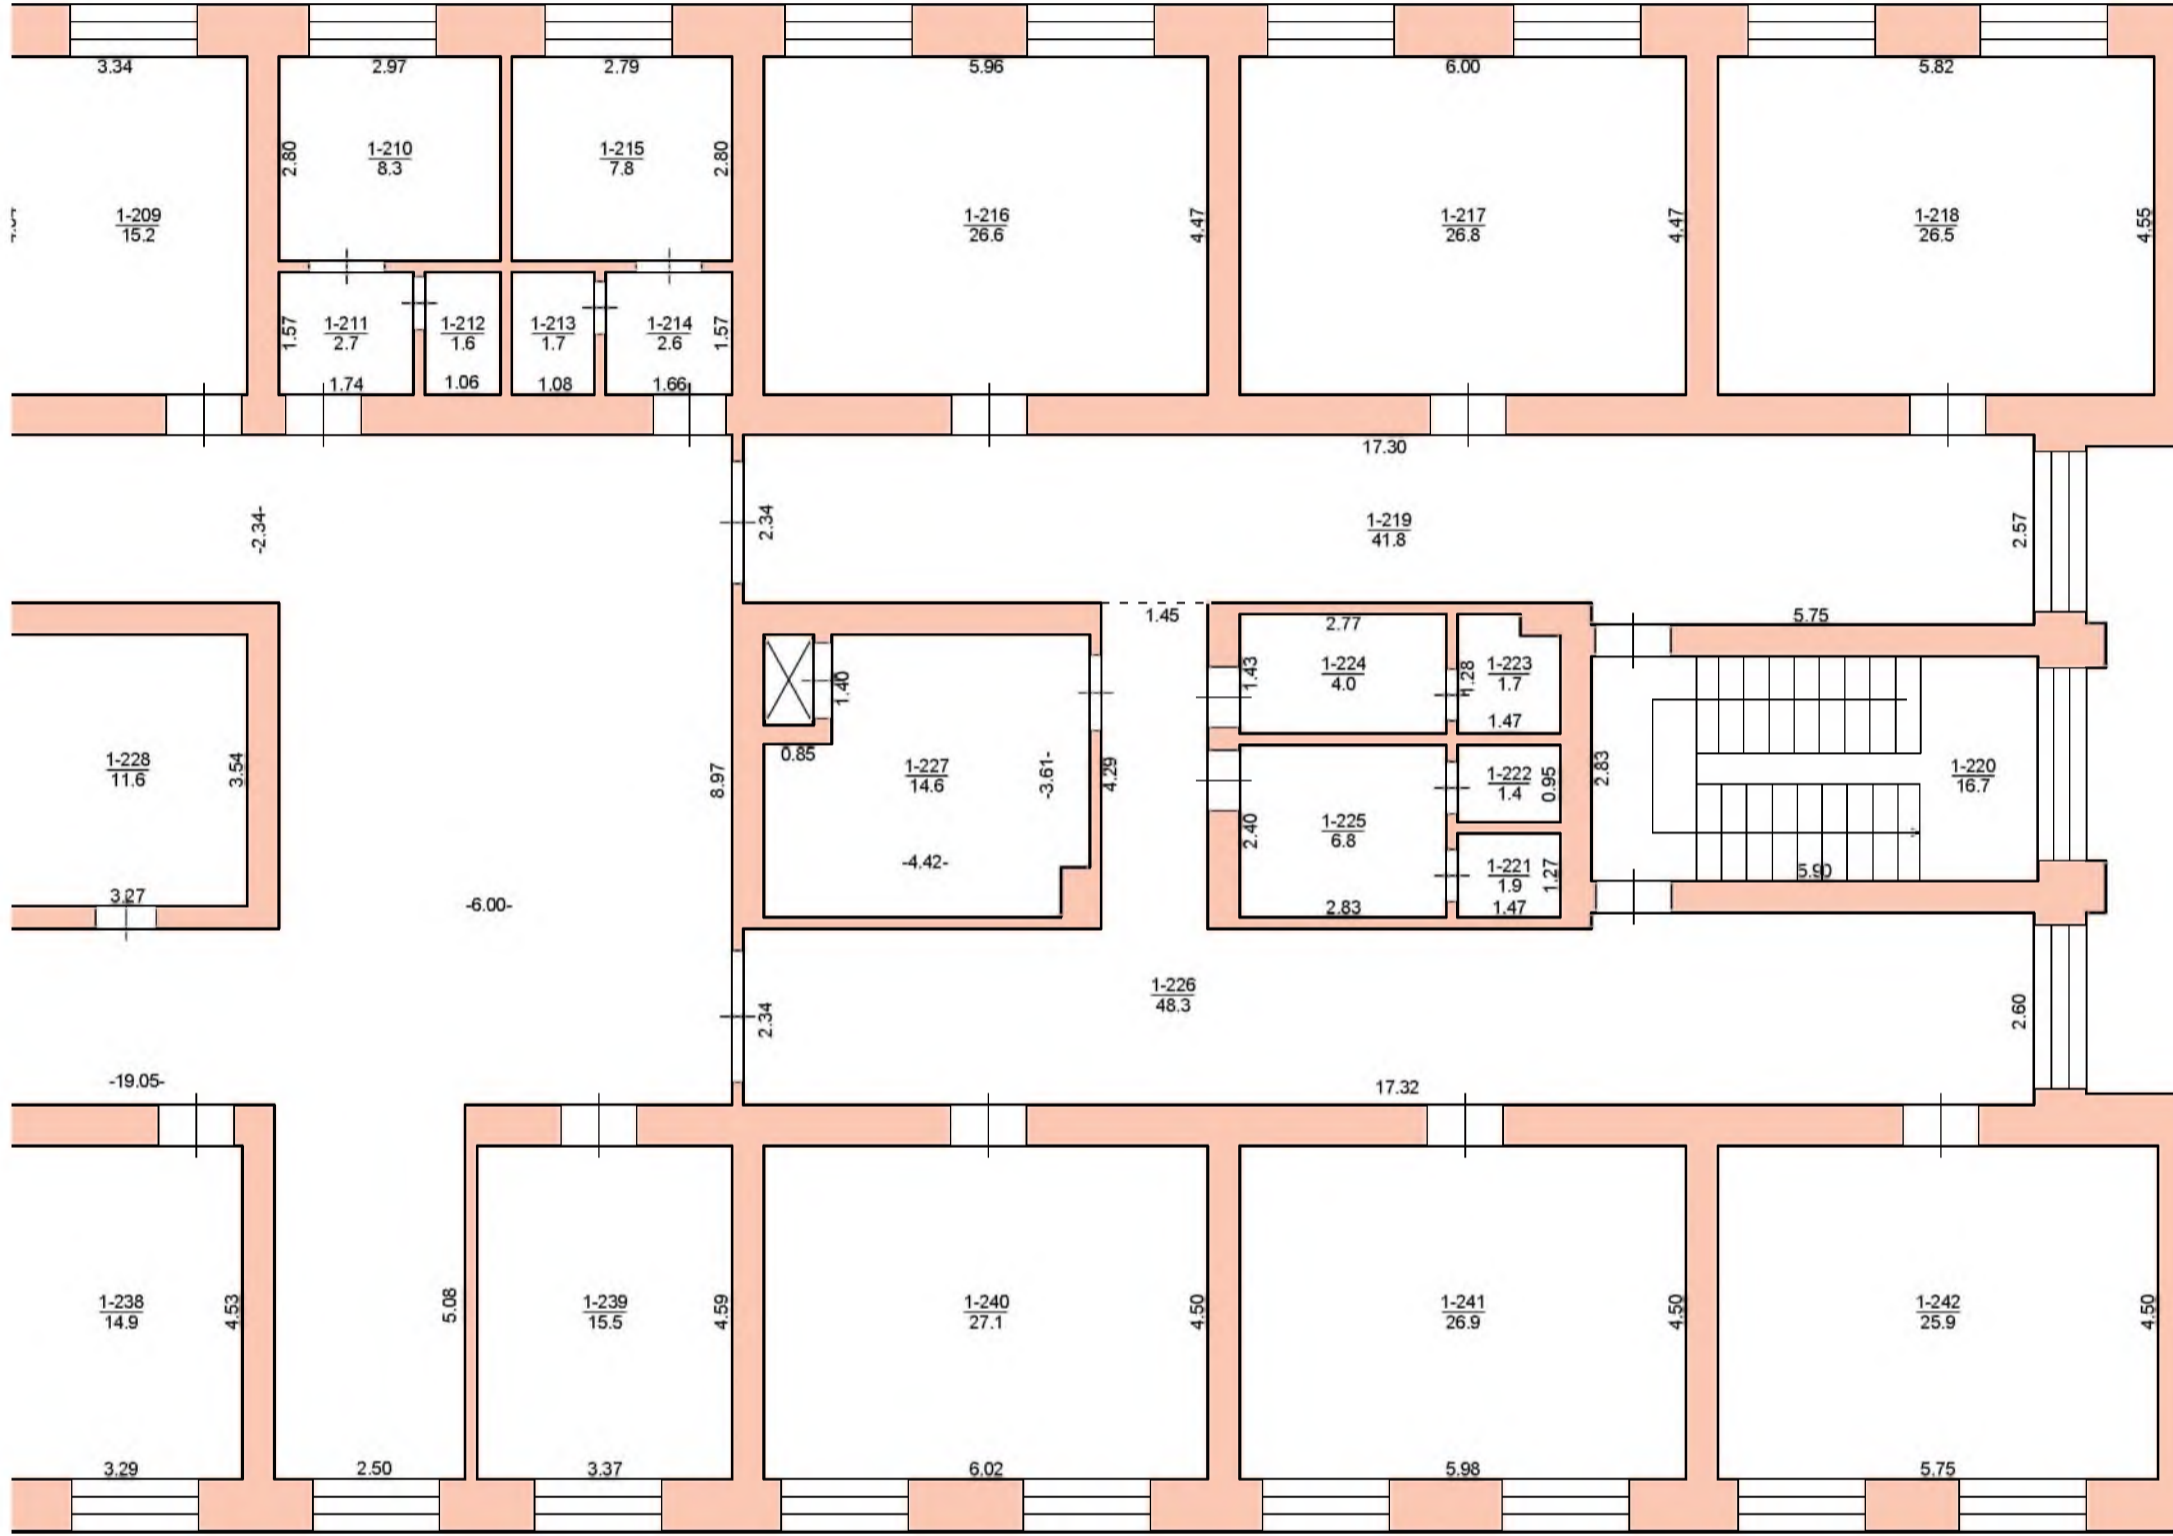





ПЛАН ПОВЕРХУ
Хірургічного корпусу, літера "С-4"

Адреса об'єкта (місце розташування)	Рівненська область, Дубенський район, Радивилівська територіальна громада, місто Радивилів, вулиця Садова, будинок 4
--	--

Масштаб 1:100

Поверх 3 літера С-4

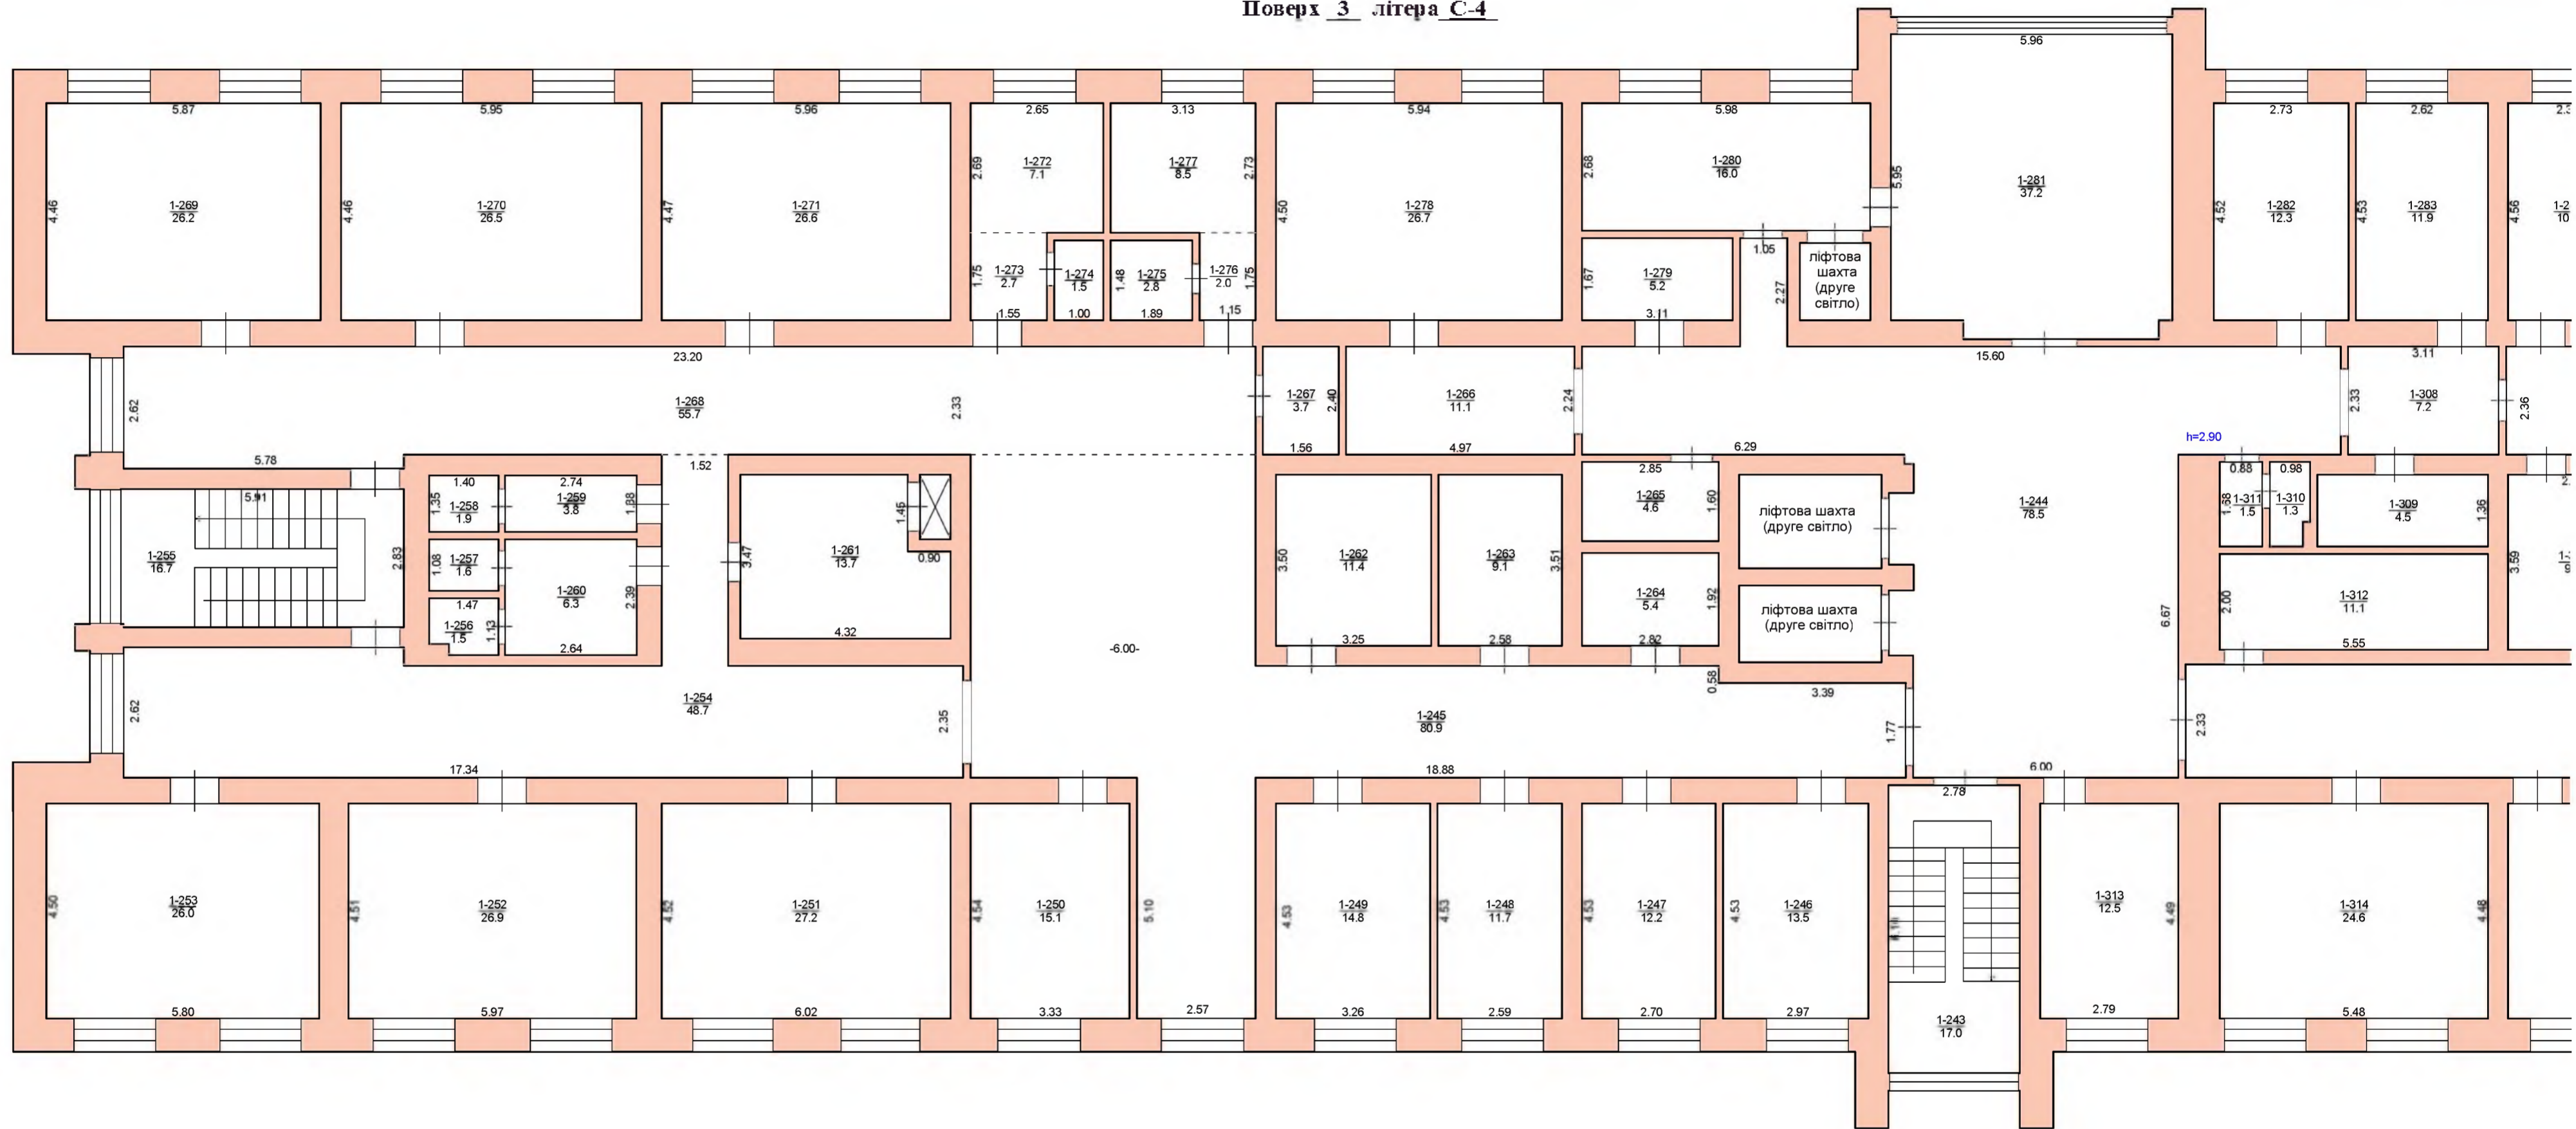

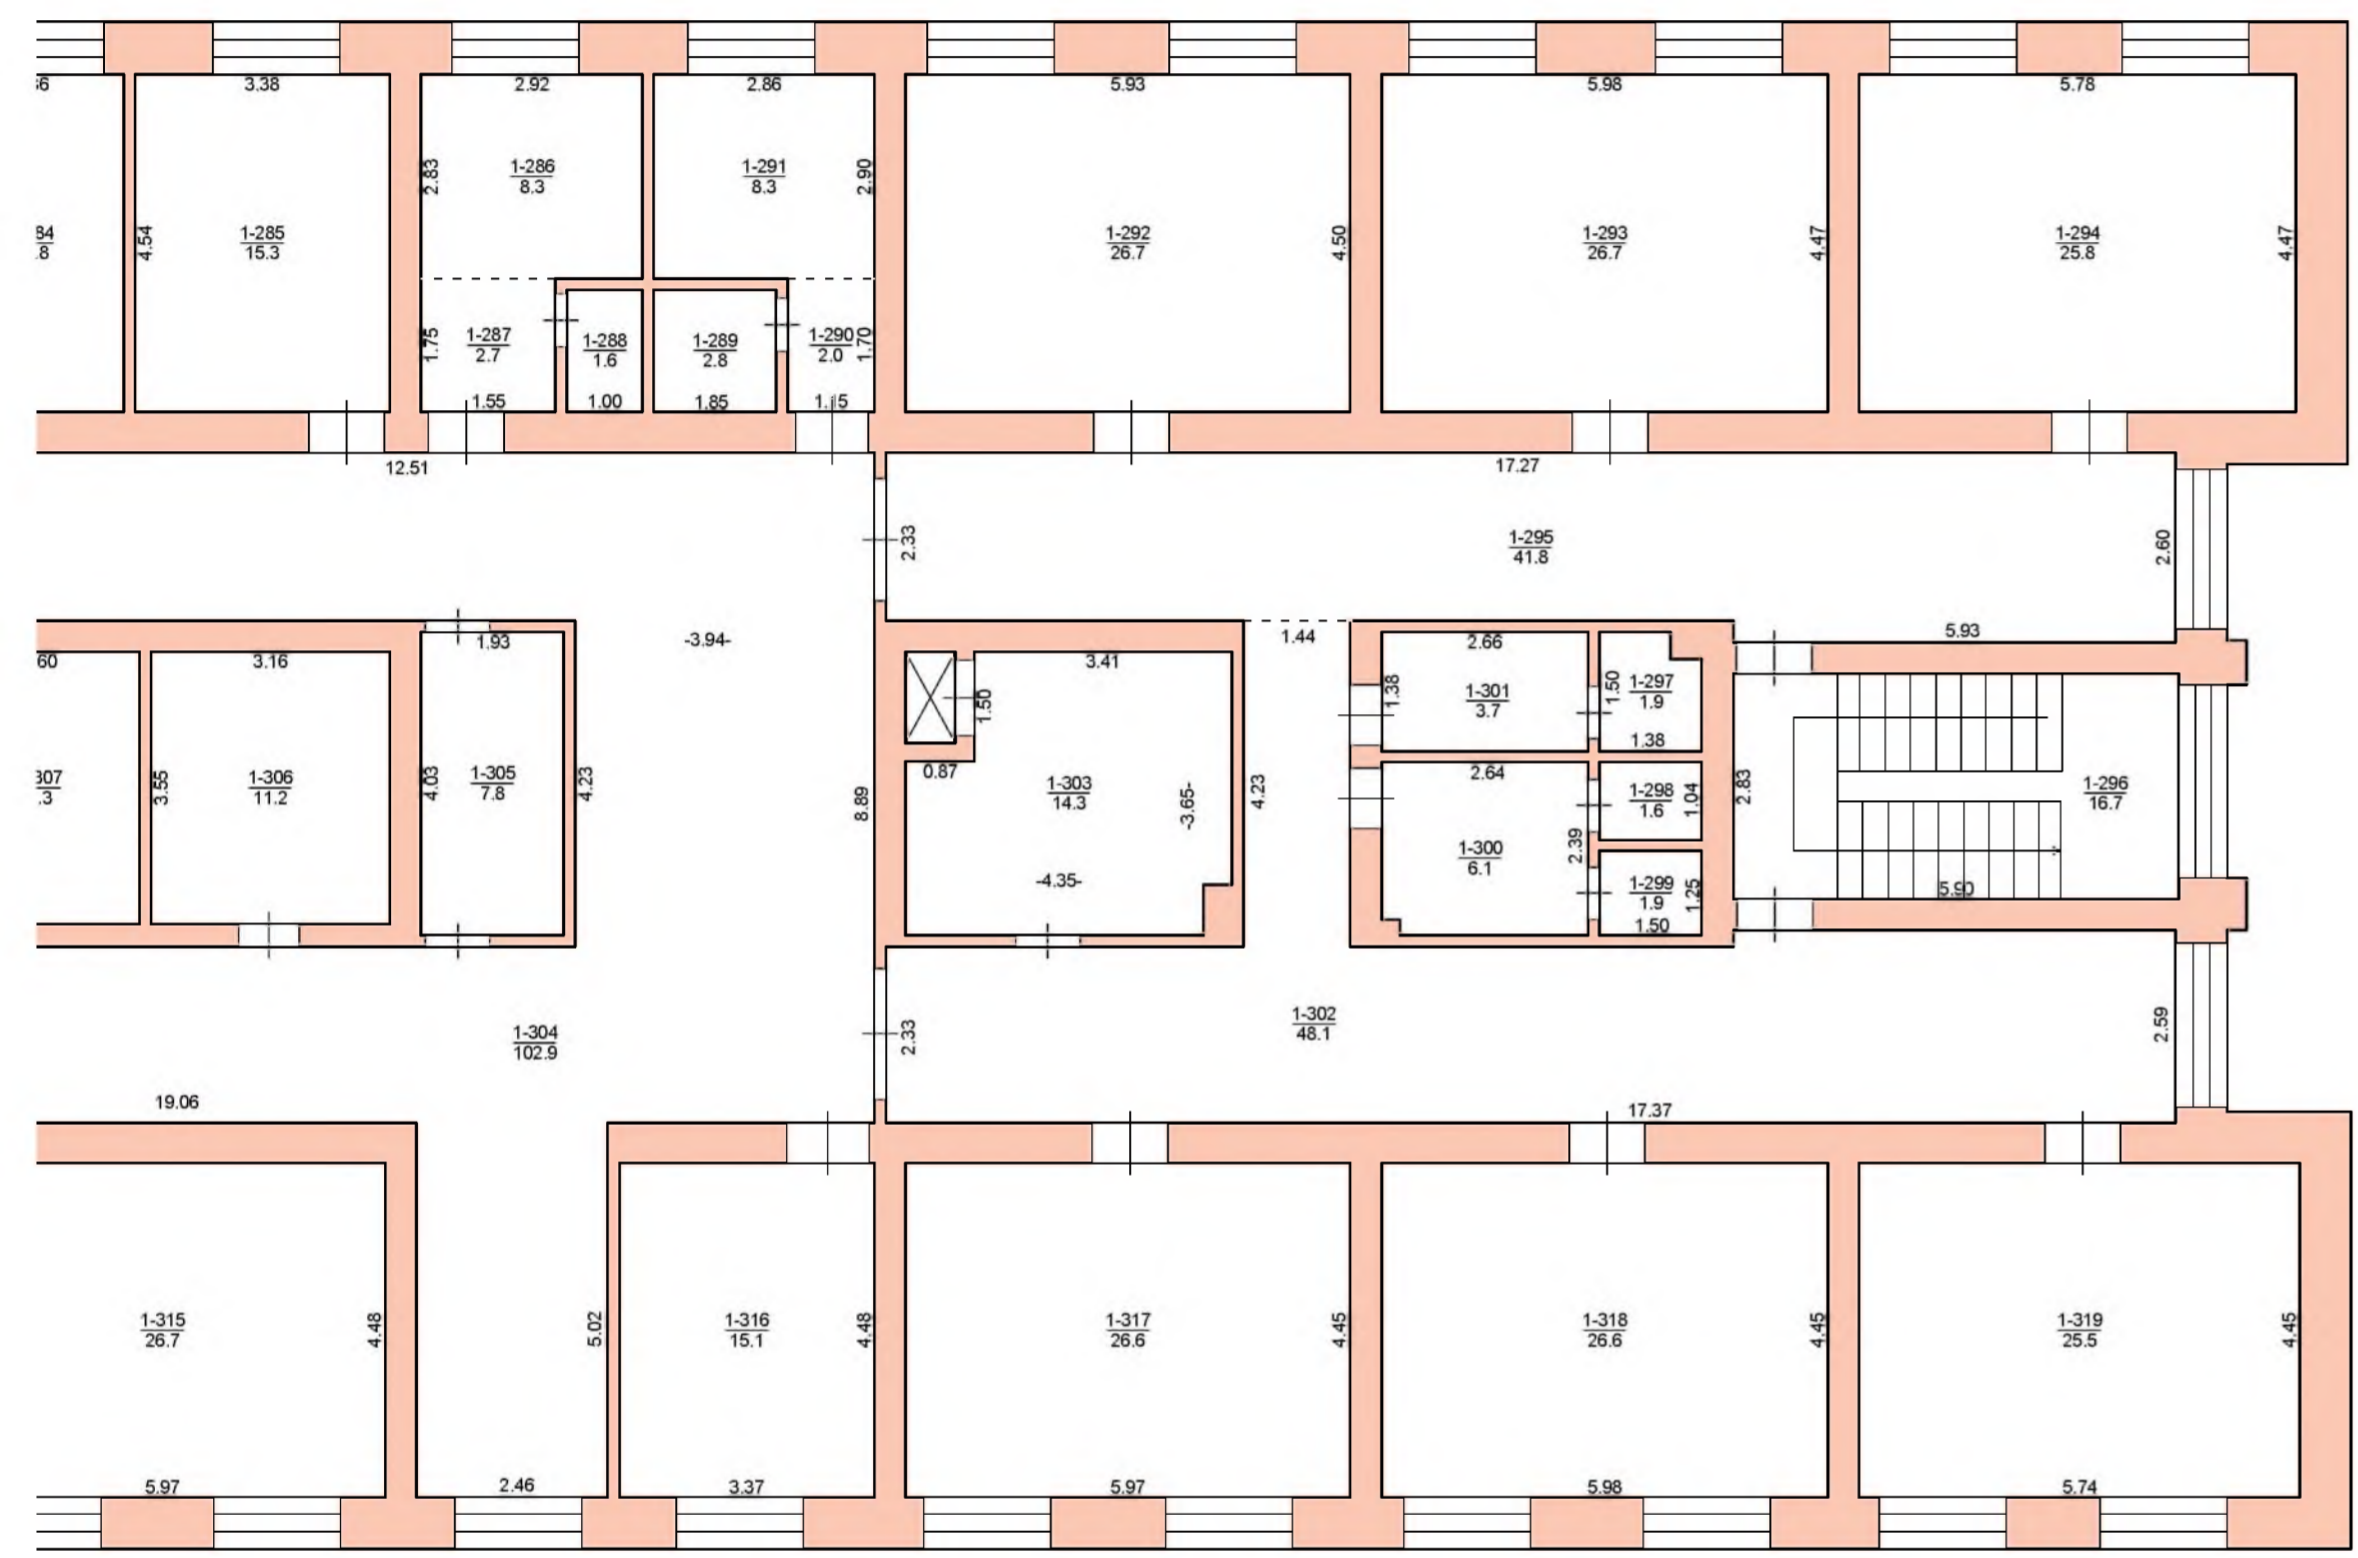

ПЛАН ПОВЕРХУ
Хірургічного корпусу, літера "С-4"

Адреса об'єкта (місце розташування)	Рівненська область, Дубенський район, Радивилівська територіальна громада, місто Радивилів, вулиця Садова, будинок 4
--	--

Масштаб 1:100

Поверх 4 літера С-4

