



SKERSINIS DANGOS KONSTRUKCIJOS PJŪVIS
PK 31+90.00

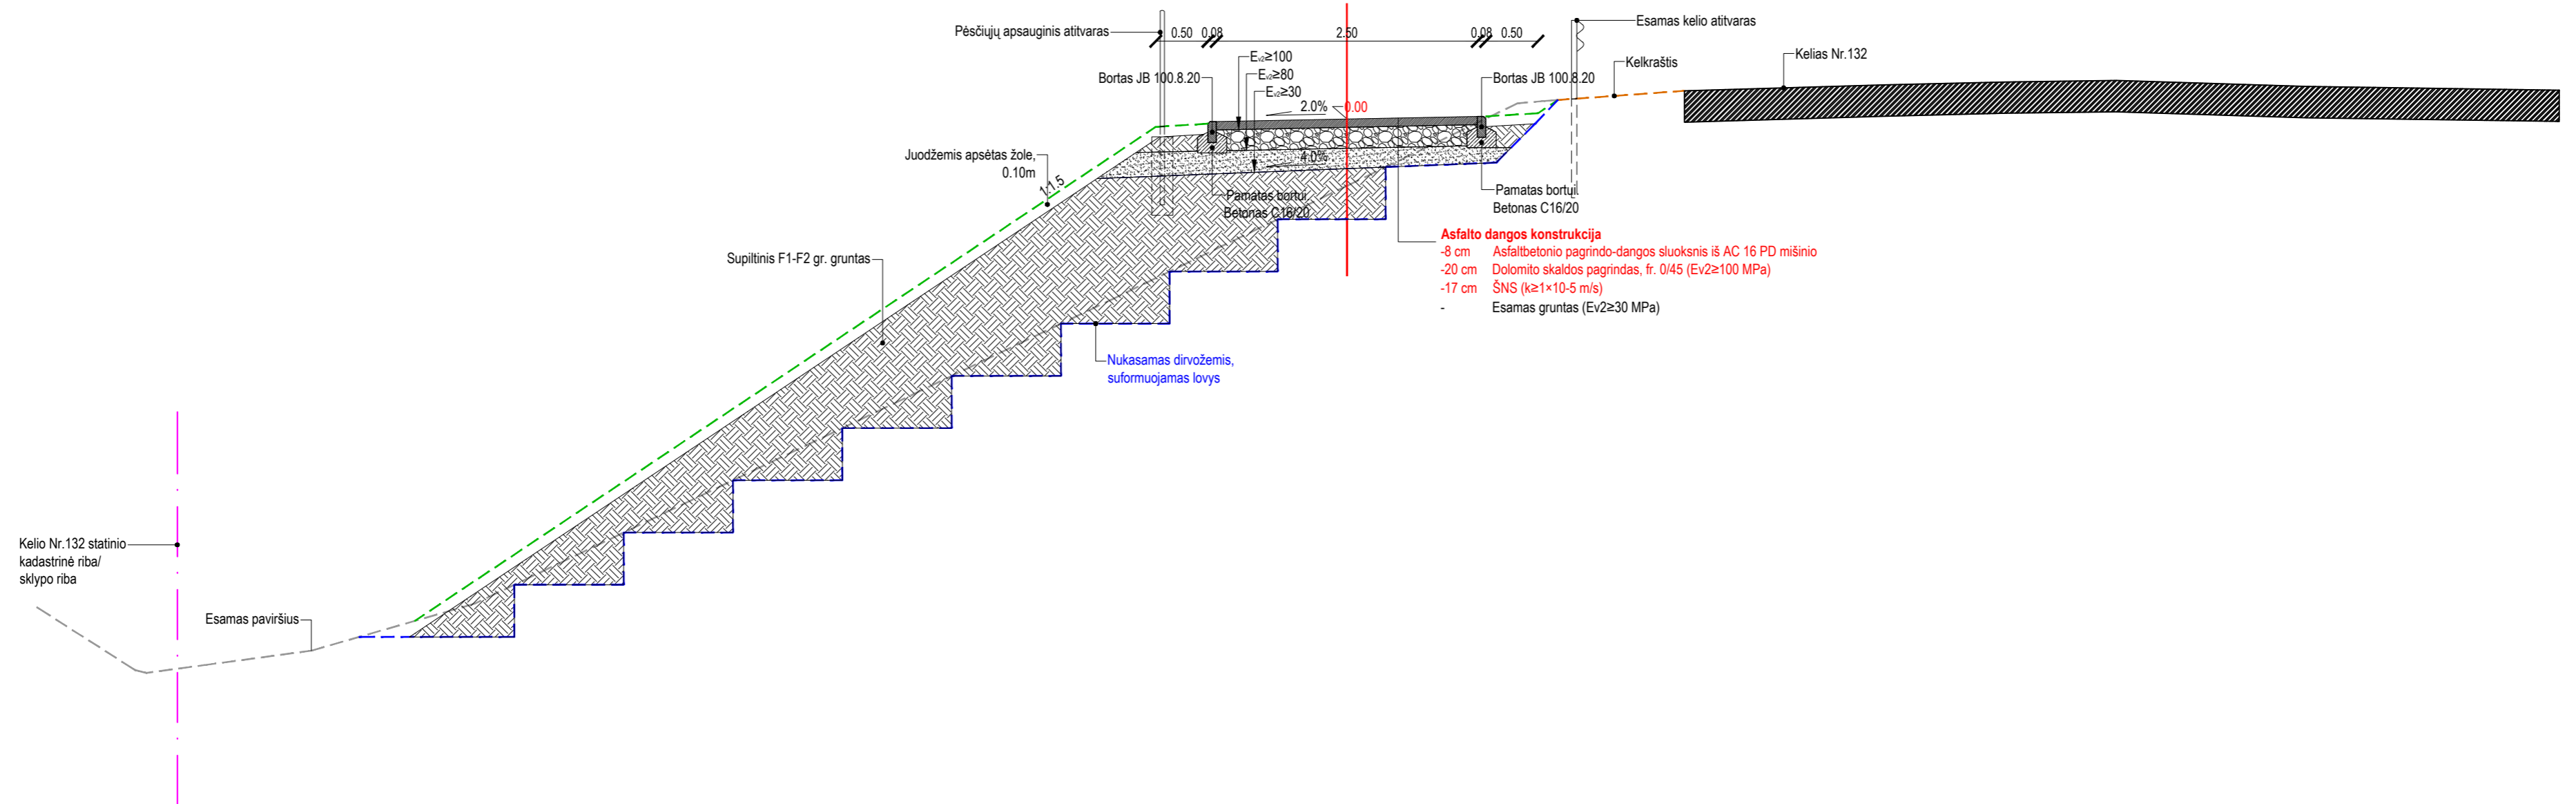

SKERSINIS DANGOS KONSTRUKCIJOS PJŪVIS
PK 34+70.00

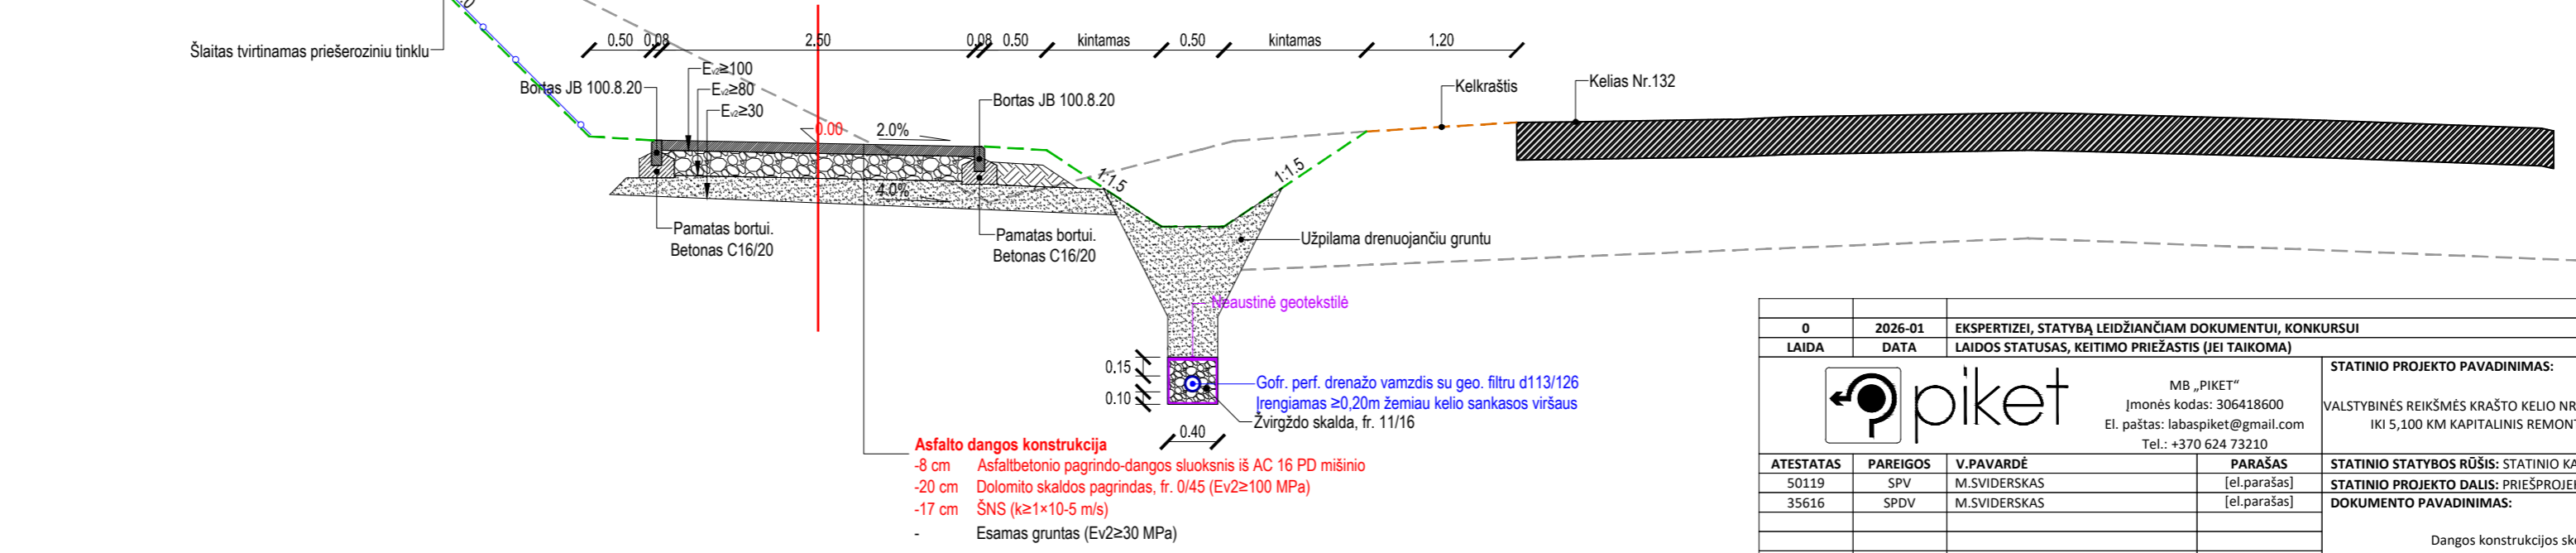

0	2026-01	EKSPERTIZEI, STATYBĄ LEIDŽIANČIAM DOKUMENTUI, KONKURSUI	
LAIDA	DATA	LAIDOS STATUSAS, KEITIMO PRIEŽASTIS (JEI TAIKOMA)	
		 MB „PIKET“ Įmonės kodas: 306418600 El. paštas: labaspiket@gmail.com Tel.: +370 624 73210	
		STATINIO PROJEKTO PAVADINIMAS:	
		VALSTYBINĖS REIKŠMĖS KRAŠTO KELIO NR. 132 ALYTUS–SEIRIJAI–LAZDIJAI RUOŽO NUO 3,080 IKI 5,100 KM KAPITALINIS REMONTAS, NUTIESIANT PĖSČIŲJŲ-DVIRAČIŲ TAKĄ	
ATESTATAS	PAREIGOS	V.PAVARDĖ	PARAŠAS
50119	SPV	M.SVIDERSKAS	[el.parašas]
35616	SPDV	M.SVIDERSKAS	[el.parašas]
		STATINIO STATYBOS RŪŠIS: STATINIO KAPITALINIS REMONTAS	
		STATINIO PROJEKTO DALIS: PRIEŠPROJEKTO DALIS: PASIŪLYMAI	
		DOKUMENTO PAVADINIMAS:	
		Dangos konstrukcijos skersiniai profiliai, M1:50	
		LAPAS	
		LAPŲ	
LT	STATYTOJAS:	AB „VIA LIETUVA“	0
		DOKUMENTO ŽYMUO:	1 1
		B02	1 1