

ŽEMĖS SKLYPO PLANAS M 1:2000

Sklypo plotas 143291m²



319800
6183800

Kadastro:	vietovė	Klaipėdos m.	blokas	sklypas
Žemės sklypo kadastro Nr.		2 1 0 1	0 0 0 1	0 3 6 4

Gatvė, namo Nr.	Liepojos g. 39
Kaimas (miestelis)	
Seniūnija	
Miestas (rajonas)	Klaipėda
Apskritis	Klaipėda

Gretimybė	Gretimo žemės sklypo kadastro Nr.	Pastabos
1-6		VŽF
6-9		Liepojos g.
9-13	2101/0001:0707	kadastriniai matavimai
13-14	2101/0001:0698	kadastriniai matavimai
14-15	2101/0001:0685	kadastriniai matavimai
15-16	2101/0001:0695	kadastriniai matavimai
16-18	2101/0001:0688	kadastriniai matavimai
18-32	2101/0001:0839	kadastriniai matavimai
32-1	2101/0001:0426	kadastriniai matavimai


Naudojamas plotas							
Privati				Valstybinė			
atskirai		bendrai		atskirai		bendrai	
ind.	m ²	ind.	m ²	ind.	m ²	ind.	m ²
				A	1022		
				B	111363		
						C	29745
				D	1161		

Žemės sklypo planas parengtas remiantis VĮ "Valstybės žemės fondas" 2018-01-30 parengtu planu.
Su žemės sklypo ribomis ir plotu sutinku.
Žemės savininkas (naudotojas):

Klaipėdos miesto savivaldybė A (1022/1022); C (14872/29745) (parašas) (data)

VŠĮ Klaipėdos universiteto ligoninė B (111363/111363); C (14632/29745) (parašas) (data)

Valstybinė teismo medicinos tarnyba D (1161/1161); C (241/29745) (parašas) (data)

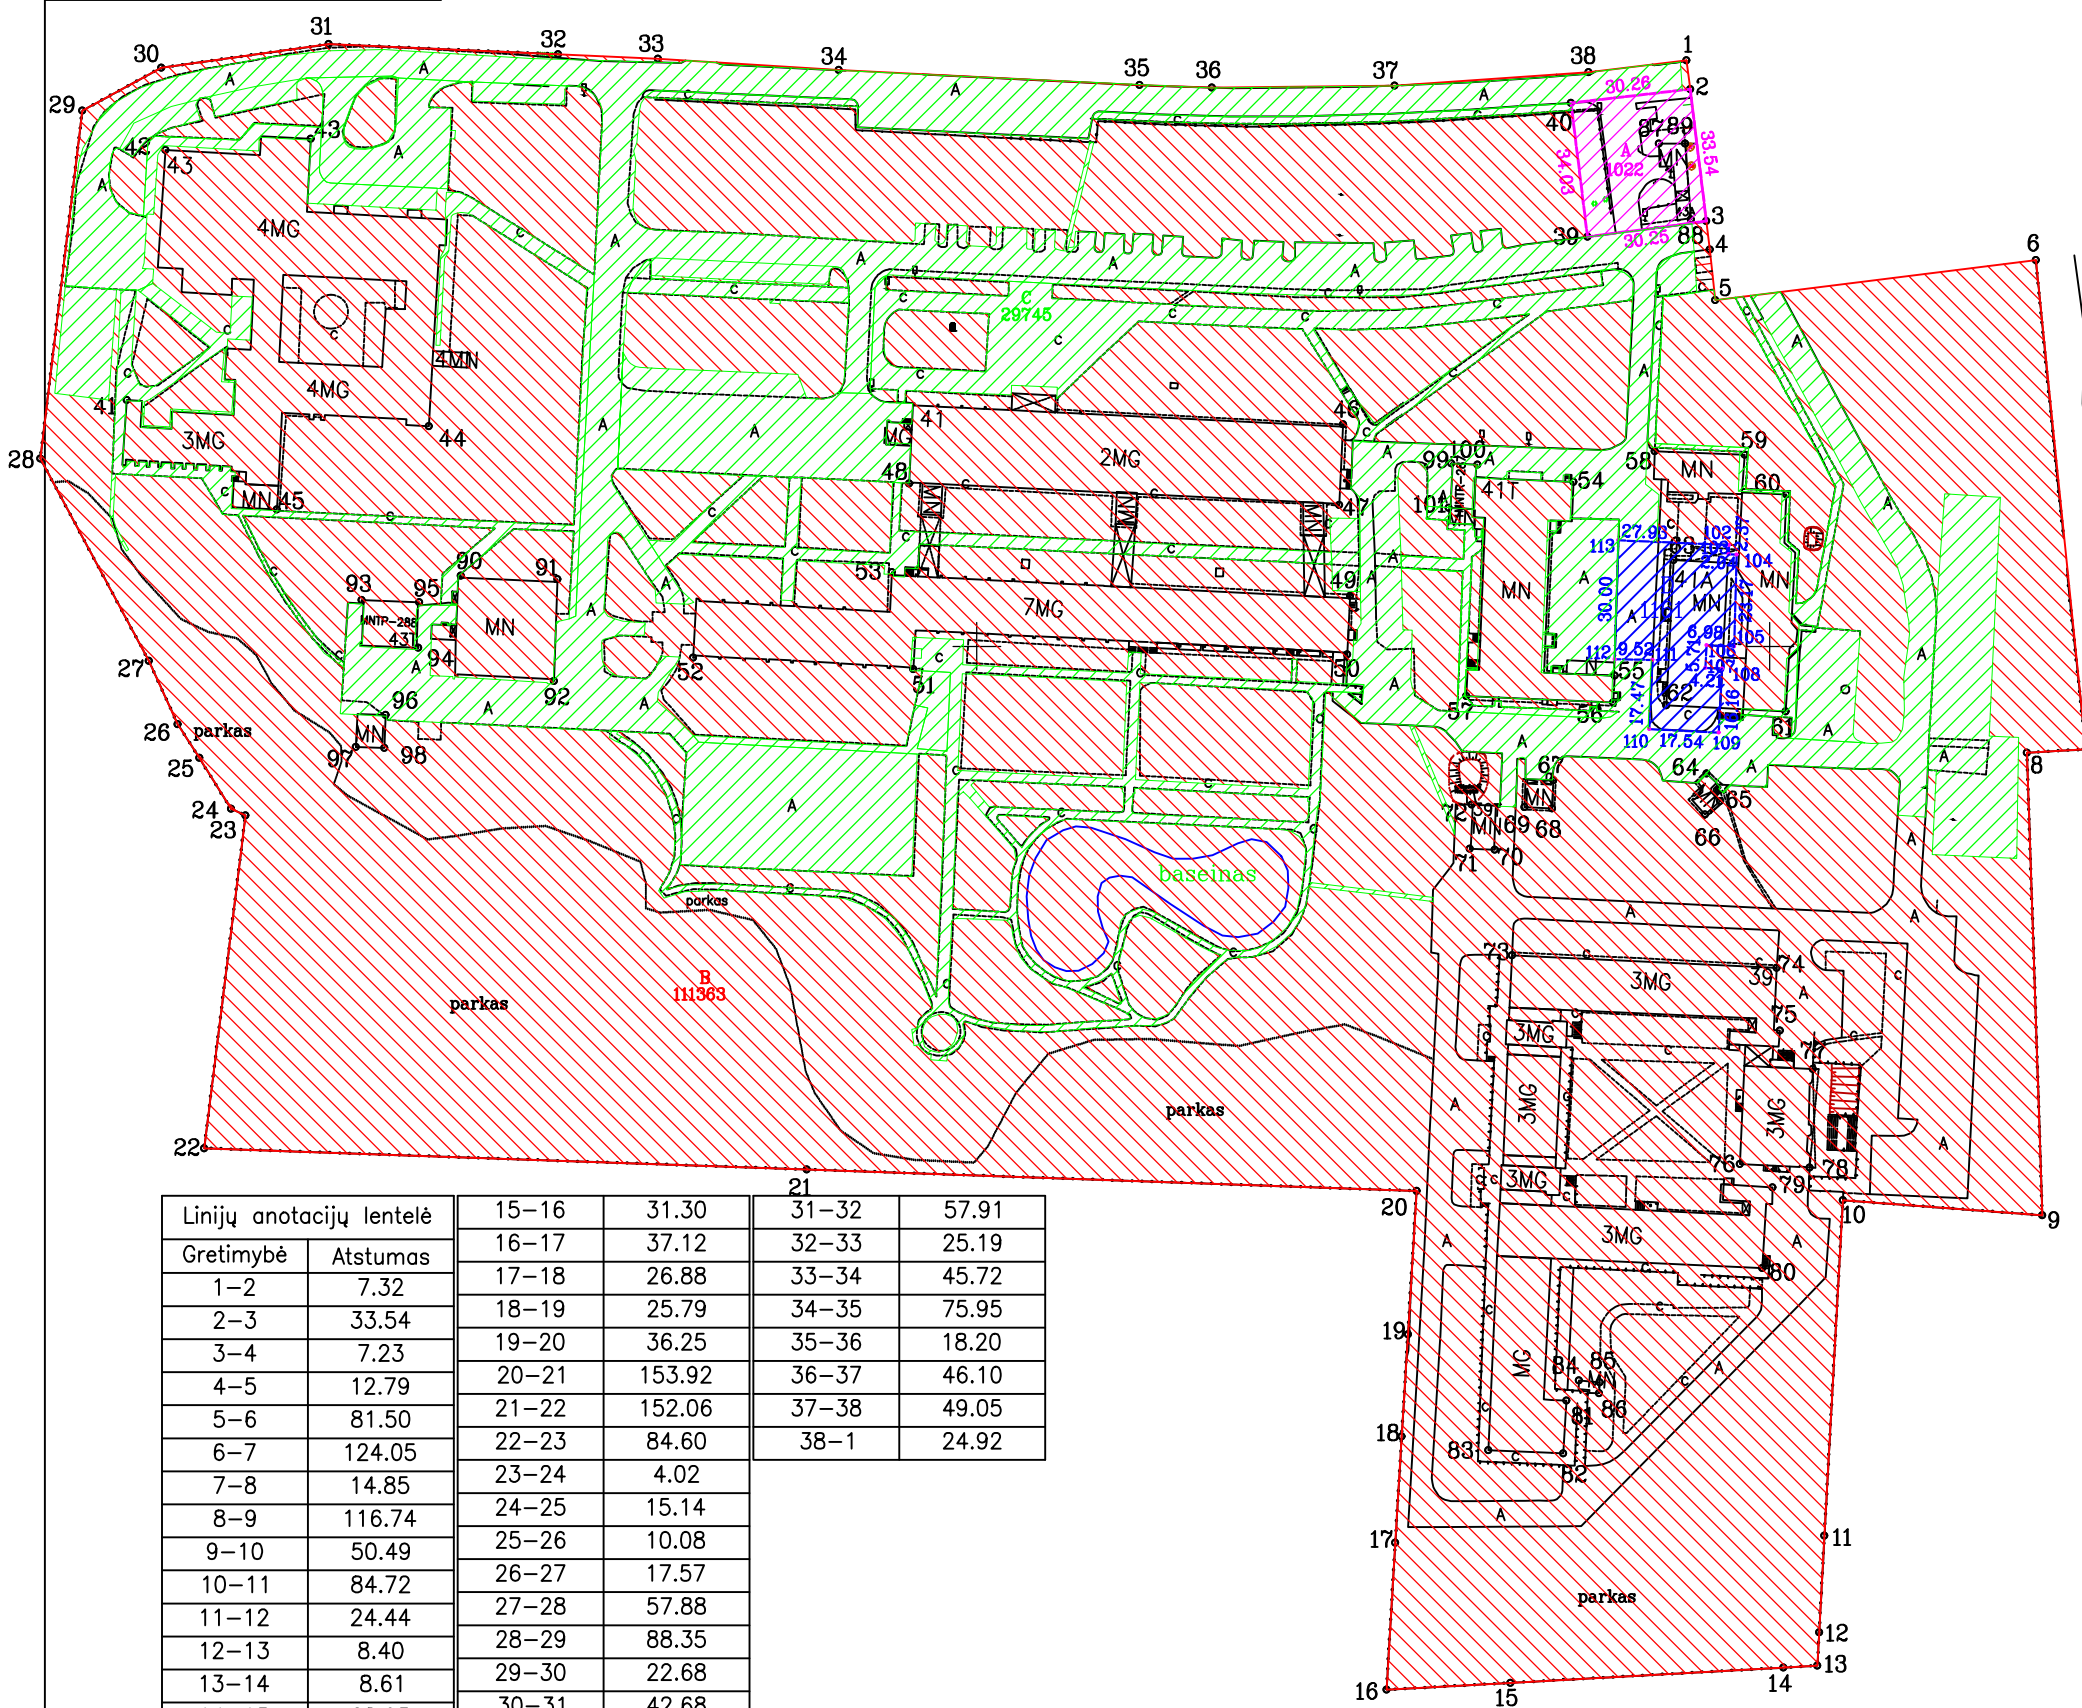

Linijų anotacijų lentelė		21	
Gretimybė	Atstumas	15-16	31-32
1-2	7.32	31.30	57.91
2-3	33.54	37.12	25.19
3-4	7.23	26.88	45.72
4-5	12.79	18-19	25.79
5-6	81.50	19-20	36.25
6-7	124.05	20-21	153.92
7-8	14.85	21-22	152.06
8-9	116.74	22-23	84.60
9-10	50.49	23-24	4.02
10-11	84.72	24-25	15.14
11-12	24.44	25-26	10.08
12-13	8.40	26-27	17.57
13-14	8.61	27-28	57.88
14-15	68.95	28-29	88.35
		29-30	22.68
		30-31	42.68

Pastaba: inžineriniai tinklai ir vietovės situacija plane pavaizduoti vadovaujantis Klaipėdos miesto savivaldybės GIS skyriaus archyvine topografinė medžiaga.

REGISTRŲ CENTRAS VALSTYBĖS ĮMONĖ REGISTRŲ CENTRAS
Livo g. 25-101, 09320 Vilnius, tel. (8 5) 2688262 el.p. info@registorcentras.lt
Duomenys kaupiami ir saugomi Juridinių asmenų registre, kodas 124110246

Pareigos	Parašas	Vardas, pavardė	Data
Matininkas		Domininkas Juškus	2024-01-17

Matininko kvalifikacijos pažymėjimo Nr.: 2M-M-2766 A.V.

ŽEMĖS SKLYPO PLANAS M 1:2000

Sklypo plotas 143291m²

Žemės sklypo kadastro Nr. 2 1 0 1 0 0 0 1 0 3 6 4

KOORDINACIŲ ŽINIARAŠTIS

Koordinacių sistema LKS-94								Koordinacių sistema							
Taško Nr.	Kodas	X	Y	Taško Nr.	Kodas	X	Y	Taško Nr.	Kodas	X	Y	Taško Nr.	Kodas	X	Y
1	R	6183747.78	319779.03	39	R	6183703.28	319754.03	77	NK	6183493.43	319810.86	101	NK	6183634.93	319719.05
2	R	6183740.52	319779.93	40	R	6183737.05	319749.87	78	NK	6183468.58	319810.09	102	r	6183625.57	319789.74
3	R	6183707.23	319784.02	41	NK	6183662.10	319385.58	79	NK	6183463.58	319800.72	103	r	6183623.20	319789.62
4	R	6183700.05	319784.90	42	NK	6183725.14	319395.38	80	NK	6183443.19	319798.15	104	r	6183623.10	319791.66
5	R	6183687.33	319786.25	43	NK	6183727.96	319431.97	81	NK	6183409.74	319748.73	105	r	6183599.93	319791.02
6	R	6183697.43	319867.12	44	NK	6183655.51	319461.79	82	NK	6183396.45	319747.96	106	r	6183600.27	319784.05
7	R	6183574.02	319879.71	45	NK	6183634.49	319423.48	83	NK	6183397.26	319729.03	107	r	6183594.57	319783.77
8	R	6183573.18	319864.88	46	NK	6183655.95	319692.41	84	NK	6183414.84	319751.91	108	r	6183594.37	319787.98
9	R	6183456.51	319868.78	47	NK	6183635.66	319691.43	85	NK	6183414.39	319757.12	109	r	6183578.24	319787.13
10	R	6183460.29	319818.43	48	NK	6183641.05	319582.98	86	NK	6183411.62	319756.97	110	r	6183579.14	319769.61
11	R	6183375.70	319813.82	49	NK	6183612.69	319694.18	87	NK	6183726.75	319772.06	111	r	6183596.58	319770.41
12	R	6183351.30	319812.49	50	NK	6183597.98	319693.48	88	NK	6183707.67	319780.11	112	r	6183596.74	319760.90
13	R	6183342.91	319812.03	51	NK	6183594.21	319583.99	89	NK	6183726.77	319778.66	113	r	6183626.73	319761.83
14	R	6183342.43	319803.43	52	NK	6183597.13	319528.44	90	NK	6183617.81	319469.84				
15	R	6183338.60	319734.59	53	NK	6183618.73	319578.62	91	NK	6183616.93	319494.23				
16	R	6183336.85	319703.34	54	NK	6183641.46	319750.50	92	NK	6183591.27	319493.35				
17	R	6183373.90	319705.57	55	NK	6183592.59	319760.95	93	NK	6183611.68	319444.85				
18	R	6183400.73	319707.19	56	NK	6183585.83	319760.54	94	NK	6183599.66	319459.13				
19	R	6183426.47	319708.74	57	NK	6183587.46	319723.45	95	NK	6183611.10	319459.38				
20	R	6183462.65	319710.92	58	NK	6183649.18	319771.00	96	NK	6183582.69	319450.88				
21	R	6183468.07	319557.10	59	NK	6183648.28	319793.66	97	NK	6183574.64	319443.39				
22	R	6183473.42	319405.13	60	NK	6183638.29	319804.21	98	NK	6183574.40	319450.55				
23	R	6183557.38	319415.55	61	NK	6183583.57	319804.05	99	NK	6183646.11	319719.67				
24	R	6183559.01	319411.87	62	NK	6183585.14	319773.93	100	NK	6183645.79	319726.27				
25	R	6183571.88	319403.89	63	NK	6183621.75	319775.78								
26	R	6183580.36	319398.44	64	NK	6183567.89	319784.10								
27	R	6183596.35	319391.16	65	NK	6183560.98	319787.50								
28	R	6183647.35	319363.78	66	NK	6183557.57	319783.69								
29	R	6183735.06	319374.38	67	NK	6183566.26	319745.43								
30	R	6183745.92	319394.29	68	NK	6183559.13	319745.11								
31	R	6183751.85	319436.56	69	NK	6183559.44	319738.18								
32	R	6183749.31	319494.41	70	NK	6183548.71	319730.69								
33	R	6183748.21	319519.58	71	NK	6183548.98	319724.37								
34	R	6183745.31	319565.21	72	NK	6183560.05	319724.84								
35	R	6183741.56	319641.07	73	NK	6183522.05	319735.00								
36	R	6183740.89	319659.26	74	NK	6183518.95	319801.75								
37	R	6183741.39	319705.36	75	NK	6183503.10	319802.58								
38	R	6183744.76	319754.29	76	NK	6183469.42	319792.48								

Duomenys apie žemės naudojimo apribojimus

Eil. Nr.	Kodas	Apribojimai	Žemės plotas, m ²
1	2	3	4
1	1	I. Ryšių linijų apsaugos zonos	1999
2	6	VI. Elektros linijų apsaugos zonos	10173
3	9	IX. Dujotiekių apsaugos zonos	1050
4	14	XIV. Gamybinių ir komunalinių objektų sanitarinės apsaugos ir taršos poveikio zonos	241
5	48	XLVIII. Šilumos ir karšto vandens tiekimo tinklų apsaugos zonos	9749
6	49	XLIX. Vandentiekio, lietaus ir fekalinės kanalizacijos tinklų ir įrenginių apsaugos zonos	25059

SERVITUTAS

Eil. Nr.	Kodas	Servituto rūšis	Plotas m ²
1	203	Kelio servitutas - teisė važiuoti transporto priemonėmis (tarnaujantis); S1; S2; S3	8379
-	-	-	-
-	-	-	-

SKLYPO CENTRO KOORDINATĖS

Koordinacių sistema	Koordinatės X/Y	Planšetės nomenklatura
Sistema, kurioje vykdyti matavimai	6183604/319622	23/56-10
Valstybinė LKS-1994	6183604/319622	23/56-10
Žiniaraštį sudarė Domininkas Juškus , 2M-M-2766, 2024-01-17 (parašas) (vardas ir pavardė, pažymėjimo Nr.) (data)		

Ištrauka iš Lietuvos Respublikos administracinių nusizengimų kodekso:

112 straipsnis. Nuolatinių žemėnaudos riboženklų sunaikinimas arba sugadinimas užtraukia baudą nuo septyniasdešimt iki vieno šimto keturiasdešimt eurų.