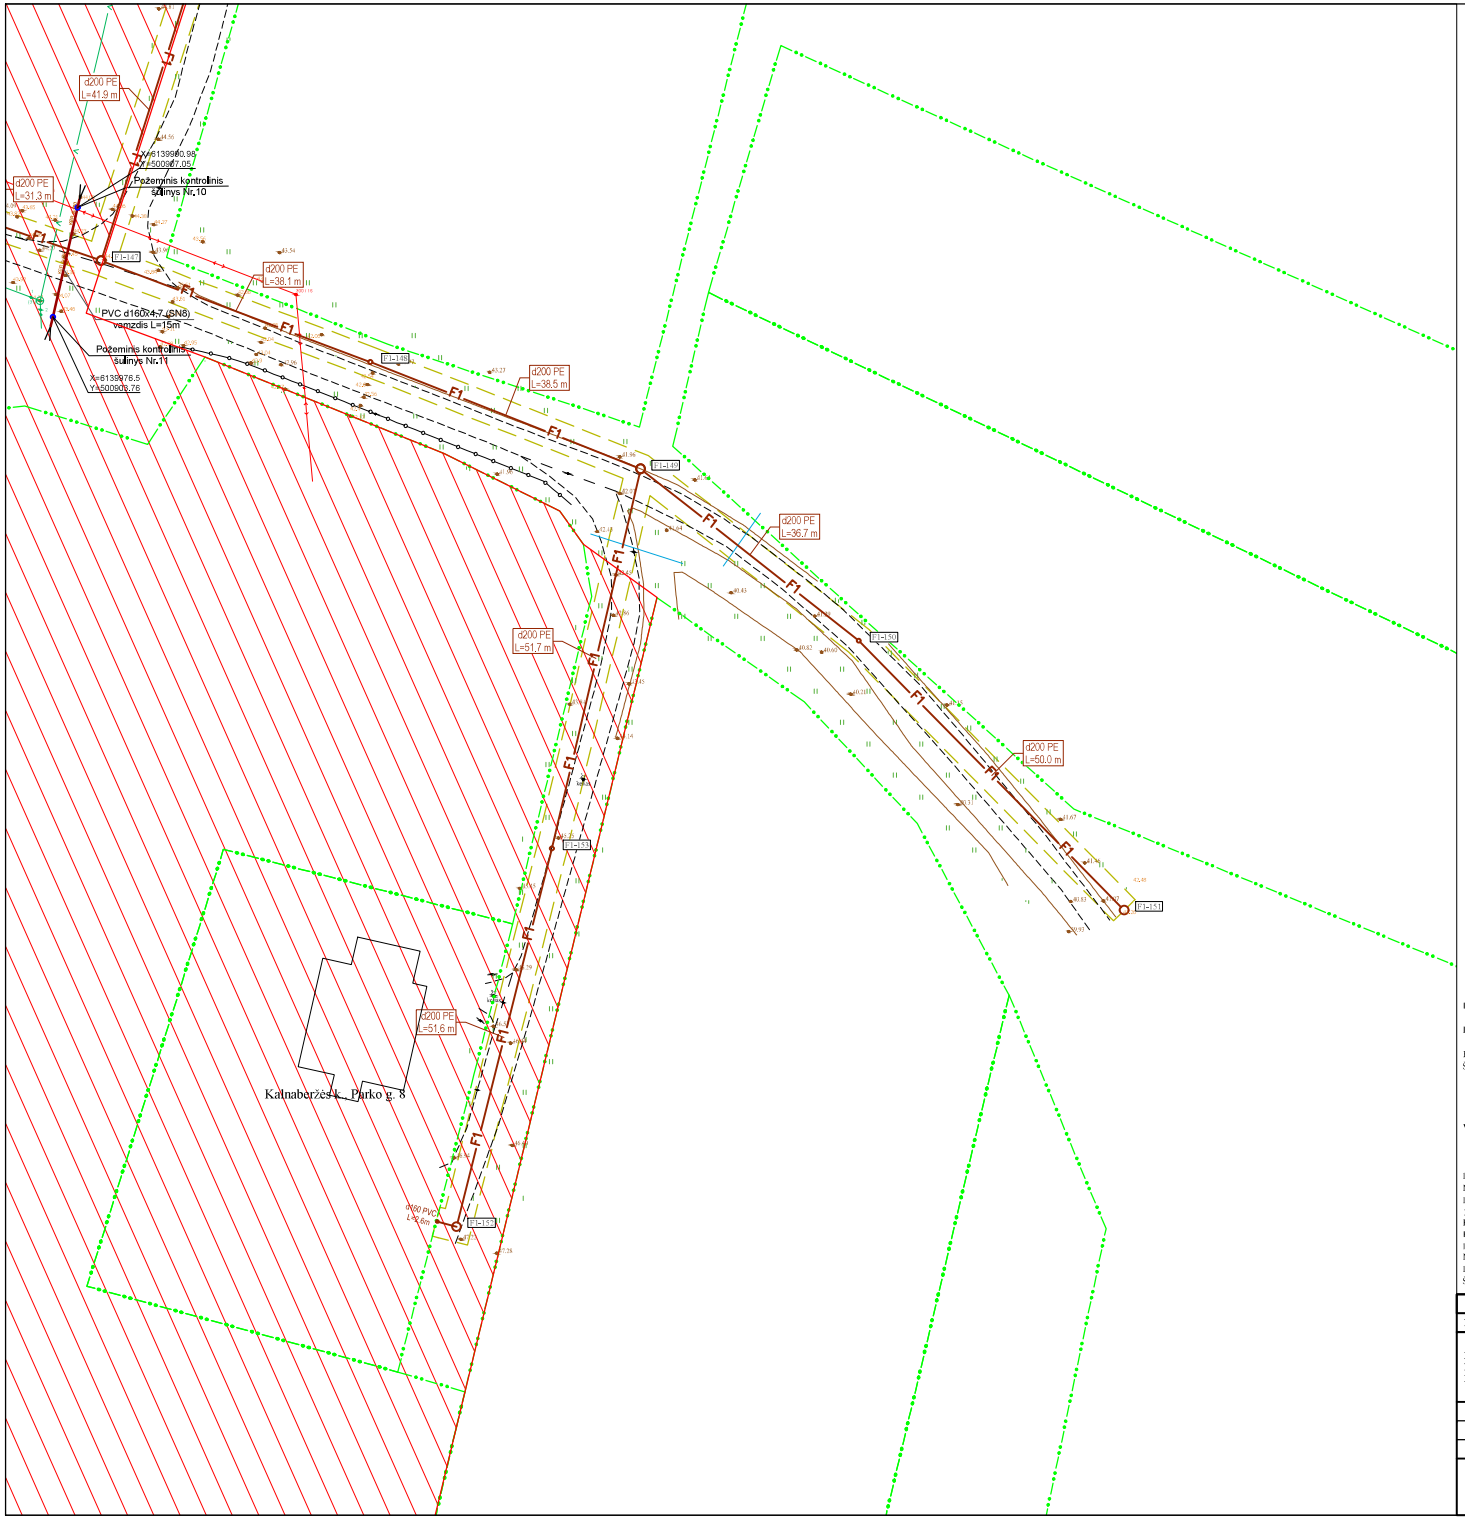

SUTARTINIAI ŽYMĖJIMAI:

Projektuojamas vandentiekio tinklas	V1
Projektuojamas buitinių nuotekų tinklas	F1
Projektuojamas slėginis buitinių nuotekų tinklas	FS1
Esamas buitinių nuotekų tinklas	F
Esamas vandentiekio tinklas	V
Esamas paviršinių nuotekų tinklas	L
Esamas ryšio kabelis	
Esamas ryšio kanalas	T
Esamas elektros kabelis 10 kV	
Esamas elektros kabelis 0,4 kV	
Esamas požeminis apšvietimo kabelis	
Esamų sklypų ribos	
Kelio Nr.195 kelio juosta	
Įrengiama prieduobė	
Projektuojamas nuotekų tinklų šulinys	F1-...
Projektuojamas vandentiekio tinklų šulinys	V1-...
Projektuojamas vandentiekio tinklų posūkis	V1-...
Projektuojamas slėginių nuotekų tinklų posūkis	FS1-...
Atstatomas drenažas perforuotu vamzdžiu	
Atstatomas drenažas neperforuotu vamzdžiu	
KPD teritorija - Kalnaberžės dvaro sodyba (kodas 215)	
Kalnaberžės dvaro sodyba - Vizualinės apsaugos pozonis	
Projektuojamų tinklų apsaugos zonos	

SITUACIJOS SCHEMA

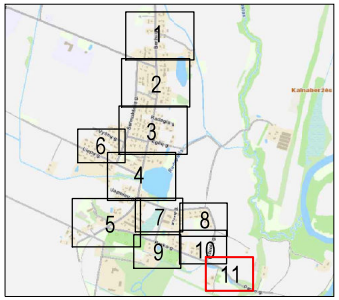

DARBŲ ATLIKIMO PASTABOS:

1. PROJEKTUOJAMŲ TINKLŲ KLOJIMO DARBUS GATVĖSE VYKDYTI MAŽIAUSIO EISMO INTENSYVUMO METU. DARBO ZONOS TERITORIJAS APTVERTI SIGNALINE JUOSTA, PASTATYTI EISMO APRIBOJIMĄ NUMATANČIUS ŽENKLUS.
2. PRADEDANT INŽINERINIŲ TINKLŲ BETRANŠĖJINIUS ĮRENGIMO DARBUS, SUTIKSLINTI SUSIKIRTIMO SU KLOJIMO TRASA ESANČIAS POŽEMINES KOMUNIKACIJAS SU EKSPLOATUOJANČIOMIS ORGANIZACIJOMIS. ESANT MAŽIEMS ATSTUMAMS TARP SUSIKERTANČIŲ POŽEMINIŲ KOMUNIKACIJŲ, SUSIKIRTIMO VIETOSE ATLIKTI ŠURFAVIMO DARBUS ESAMŲ KOMUNIKACIJŲ AUKŠČIO PATIKSLINIMUI.
3. ŽEMĖS DARBUS VYKDYTI VADOVAUJANTI STR 1.06.01:2016 „STATYBOS DARBAI. STATINIO STATYBOS PRIEŽIŪRA“ REIKALAVIMAIS.
4. TINKLŲ TIESIMĄ NUMATYTI ATSKIRAIS RUOŽAIS, SUTEIKIANT GYVENTOJAMS GALIMYBĘ PRIVAŽIUOTI PRIE NAMŲ IR KITŲ OBJEKTŲ.
5. ĮRENGIANT NUOTEKŲ TINKLUS UŽDARU BŪDU NAUDOTI PE100RC PN10 KLASĖS VAMZDŽIUS, ĮRENGIANT ATVIRU BŪDU NAUDOTI PVC (SN4) KLASĖS VAMZDŽIUS.
6. ĮRENGIANT VANDENTIEKIO TINKLUS UŽDARU BŪDU NAUDOTI PE100RC PN10 KLASĖS VAMZDŽIUS, ĮRENGIANT ATVIRU BŪDU NAUDOTI PE100 PN10 KLASĖS VAMZDŽIUS.
7. VANDENTIEKIO ĮVADINIAI TINKLAI ĮRENGINĖJAMI NE MAŽESNIAME KAIP 1,80M GYLYJE IKI SKLYPO RIBOS IŠ Ø32 PE100/PE100RC PN10 VANDENTIEKIO VAMZDŽIŲ.
8. BUITINIŲ NUOTEKŲ IŠVADINIAI TINKLAI ĮRENGINĖJAMI IKI SKLYPO RIBOS IŠ PVC Ø160 (SN4) IR/ARBA PE100RC NUOTEKŲ VAMZDŽIŲ.
9. NUO RYŠIO KABELIO IR/ARBA ŠULINIO IŠLAIKYTI NE MAŽESNĮ KAIP 0,6M ATSTUMĄ.
10. VARTOTOJŲ NUOTEKŲ ATŠAKŲ, GYLIS TURI BŪTI VERTINAMAS STATYBŲ METU. VARTOTOJAMS NEPASIJUNGUS į NUMATOMĄ ŠULINĮ, ESANT GALIMYBEI BUITINIŲ NUOTEKŲ TINKLĄ PAGILINTI STATYBOS METU, ĮRENGIAMO ŠULINIO VIETA IR GYLIS TIES SKLYPO RIBA TURI BŪTI TIKSLINAMAS IR VERTINAMAS INDIVIDUALIAI.
11. STATYBOS METU NEPAŽEISTI ESAMŲ DRENAŽO TINKLŲ. PAŽEIDUS DRENAŽO TINLUS BŪTINA JUOS ATSTATYTI NAUJAIS NEMAŽESNIO SKERSMENS VAMZDŽIAIS.
12. TOSE VIETOSE, KUR TINKLAI ĮRENGIAMI KRAŠTO KELIO JUOSTOJE IR/ARBA KERTANT JĮ, TINKLAI TURI BŪTI ĮRENGIAMI TIK BETRANŠĖJINIU BŪDU. ATSIRADUS KELIO KONSTRUKCIOS DEFORMACIJOMS AR ĮLINKIMS, KONSTRUKCIJĄ PRIVALOMA ATSTATYTI VADOVAUJANTIS AUTOMOBILIŲ KELIŲ STANDARTIZUOTŲ DANGŲ KONSTRUKCIJŲ PROJEKTAVIMO TAISYKLĖMIS.
13. PROJEKTAS ATLIKTAS VADOVAUJANTIS „AUTOMOBILIŲ KELIŲ JUOSTOS NAUDOJIMO INŽINERINIAMS TINKLAMS KLOTI ĮBENDRĄSIAS TAISYKLĖS (IŲ) BT ITK 09“ (AR) NUOSTATOMIS;
14. KĖDAINIŲ RAJONO SAVIVALDYBĖ PRISIIMA GARANTINIUS ĮSIPAREIGOJIMUS DĖL GARANTIJŲ TAIKYMO KELIO NR. 195 KĖDAINIAI–KREKENAVA–PANEVĖŽYS JUOSTOJE ŠIO PROJEKTO APIMTYJE (PRIE PROJEKTO PRIDEDAMAS KĖDAINIŲ RAJONO SAVIVALDYBĖS TINKLO VALDYTOJO RAŠTAS DĖL GARANTINIŲ ĮSIPAREIGOJIMŲ).

0	2025-08	Statybos leidimui, konkursui ir statybai
LAIDA	IŠLEIDIMO DATA	LAIDOS STATUSAS. KEITIMO PRIEŽASTIS (JEI TAIKOMA)

KVAL. PATV. DOK. NR.	palaimos projektai	el.paštas: info@palaimosprojektai.com tel.: +37061227722	STATINIO PROJEKTO PAVADINIMAS Inžinerinių tinklų paskirties grupės, vandentiekio ir nuotekų šalinimo tinklų Kalnaberžės k., Surviliškio sen., Kėdainių r. sav., supaprastintas statybos projektas
27459	SPV	Kęstutis Palaima	STATINIO PAVADINIMAS, DOKUMENTO PAVADINIMAS Vandentiekio ir nuotekų šalinimo tinklai Vandentiekio ir nuotekų šalinimo tinklų planas M1:500
38878	SPDV	Marius Pakalniškis	LAIDA: 0
LT	STATYTOJAS IR (ARBA) UŽSAKOVAS UAB "Kėdainių vandenys"	DOKUMENTO ŽYMUO PP-25-03/02-XX-BB-BD,VN.B-01	LAPAS: 11 / LAPŲ: 11

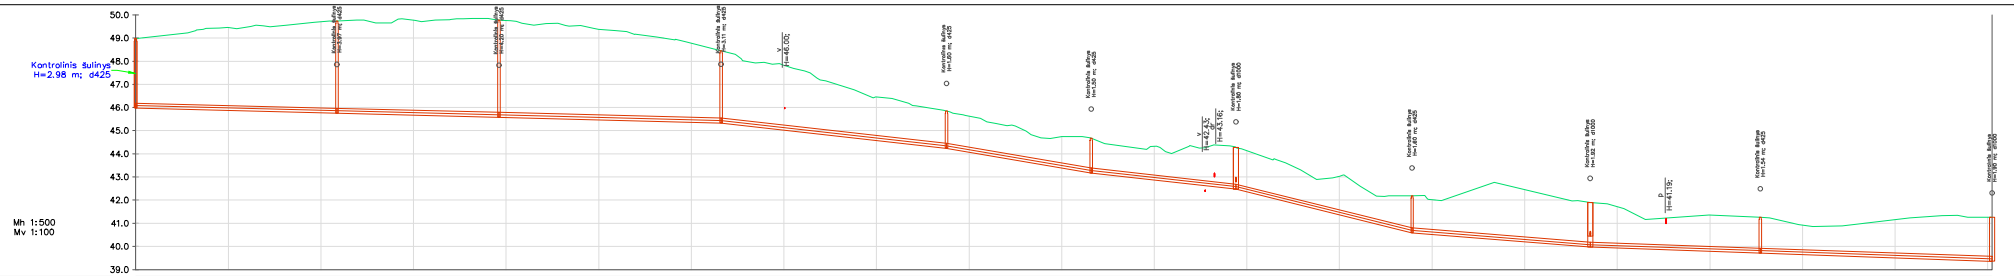

	F1-141	F1-142	F1-143	F1-144	F1-145	F1-146	F1-147	F1-148	F1-149	F1-150	F1-151
VAMZDŽIO/ LATAKO DUGNO ALTITUDĖ	45.98	45.78 45.76	45.58 45.56	45.34 45.34	44.24 44.24	43.17 43.17	42.48 42.48	40.59 40.59	39.88 39.88	39.72 39.72	39.95
PROJEKTUOJAMO ŽEMĖS PAVIRŠIAUS ALTITUDĖ	48.97	48.73	48.78	48.45	45.84	44.68	44.28	42.19	41.90	41.26	41.28
ESAMA ŽEMĖS PAVIRŠIAUS ALTITUDĖ	48.97	48.73	48.78	48.45	45.84	44.68	44.28	42.19	41.90	41.26	41.28
VAMZDŽIŲ ŽYMĖJIMAS IZOLIACIJOS TIPAS	PE d200	PE d200	PE d200	PE d200	PE d200	PE d200	PE d200	PE d200	PE d200	PE d200	PE d200
PAGRINDAS	Uždaru būdu	Uždaru būdu	Uždaru būdu	Uždaru būdu	Uždaru būdu	Uždaru būdu	Uždaru būdu	Uždaru būdu	Uždaru būdu	Uždaru būdu	Uždaru būdu
NUOLYDIS %	0.5%	0.5%	0.5%	2.3%	3.4%	2.2%	5.0%	1.6%	0.7%	0.7%	
ILGIS (m)	43.5	35.0	48.0	48.7	31.3	31.3	38.1	38.5	36.7	50.0	
ATSTUMAI (m)	43.5	35.0	48.0	48.7	31.3	31.3	38.1	38.5	36.7	50.0	
ŠULINIŲ, TAŠKŲ, KAMPŲ IR POSŪKIŲ NUMERIAI	F1-141	F1-142	F1-143	F1-144	F1-145	F1-146	F1-147	F1-148	F1-149	F1-150	F1-151

Sutartiniai žymėjimai (pjūvinose):

k04 - žemos įt. kabelis;
k10 - aukštos įt. kabelis;
rk - ryšio kabelis;
p - pralaida;
dr - drenažas;
v - vandentiekis;

Pastaba:
- Susikertančių komunikacijų altitudės tikslinti statybos metu.

0	2025-08	Statybos leidimui, konkursui ir statybai	
LAIDA	IŠLEIDIMO DATA	LAIDOS STATUSAS. KEITIMO PRIEŽASTIS (JEI TAIKOMA)	
KVAL. PATV. DOK. NR.	PALAIMA PROJEKTAI	el.paštas info@palimaprojektai.com tel. +37061227722	STATINIO PROJEKTO PAVADINIMAS Inžinerinės tinklų paskirties grupės, vandentiekio ir nuotekų šalinimo tinklų Kaltanėnų k., Šarvilėnikio sen., Kelmės r. sav., sinaprasintas statybos projektas
27459	SPV	Kęstutis Palaima	STATINIO PAVADINIMAS, DOKUMENTO PAVADINIMAS
38878	SPDV	Marina Pakalnėnienė	Vandentiekio ir nuotekų šalinimo tinklai Nuotekų šalinimo tinklų išilginis profilis nuo F1-141 iki F1-151
			Mh 1:500 Mv 1:100
LT	STATYTOJAS IR (ARBA) UŽSAKOVAS UAB "Kelmės vandenys"		DOKUMENTO ŽYMUO PP-25-018/03-XX-BB-BD.VN.B-16
			LAPAS: 1 / LAPŲ: 1