
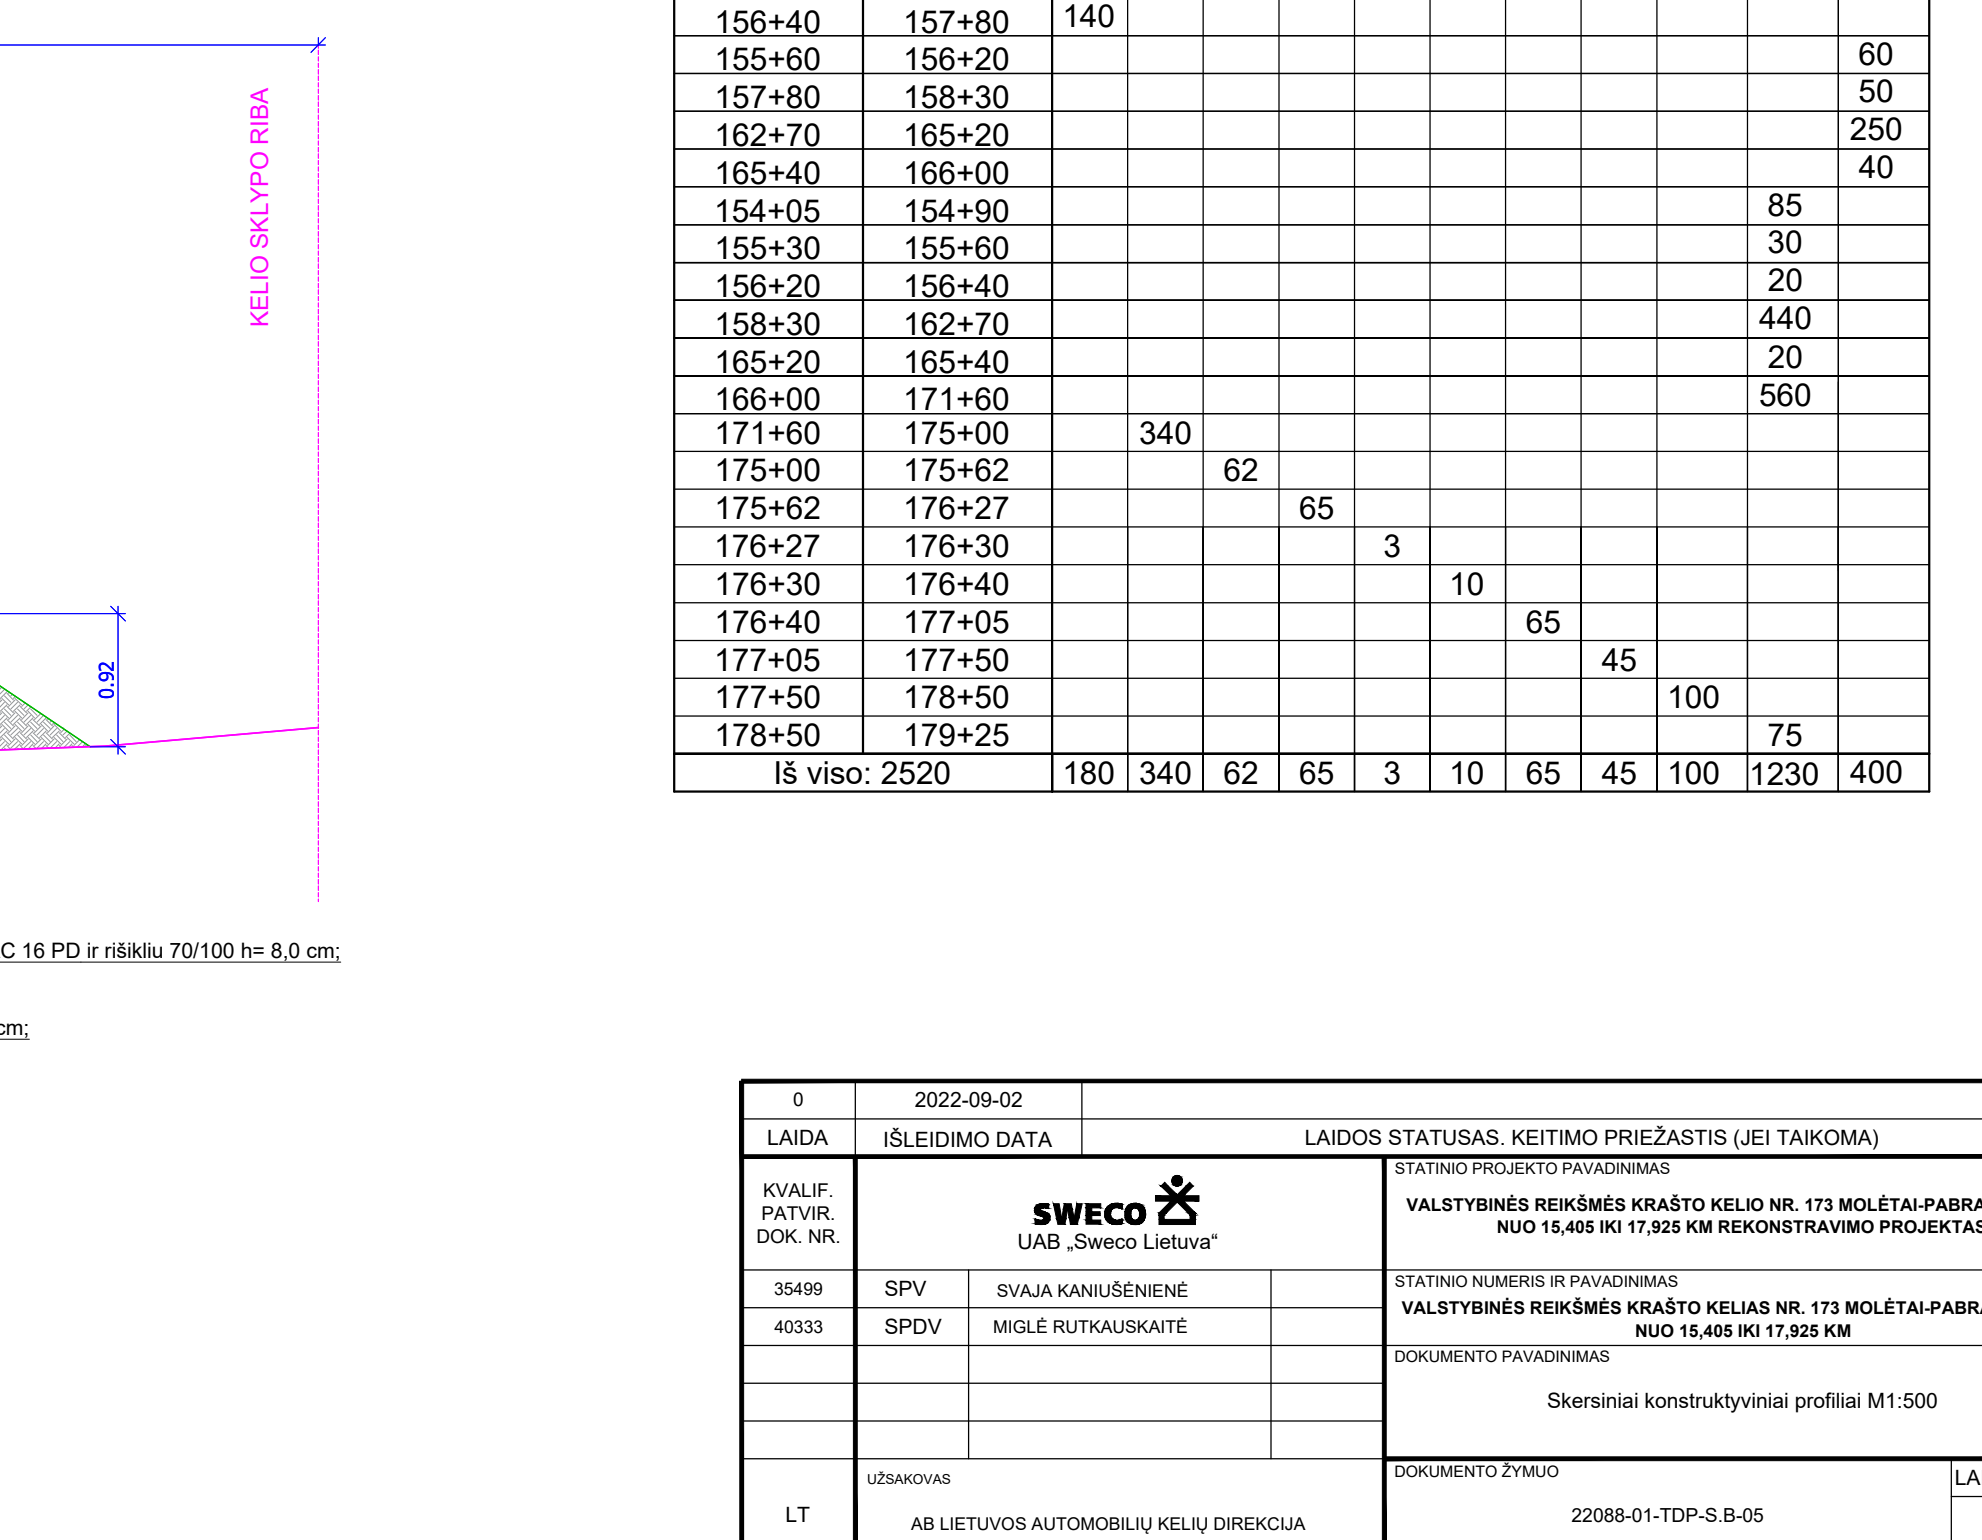
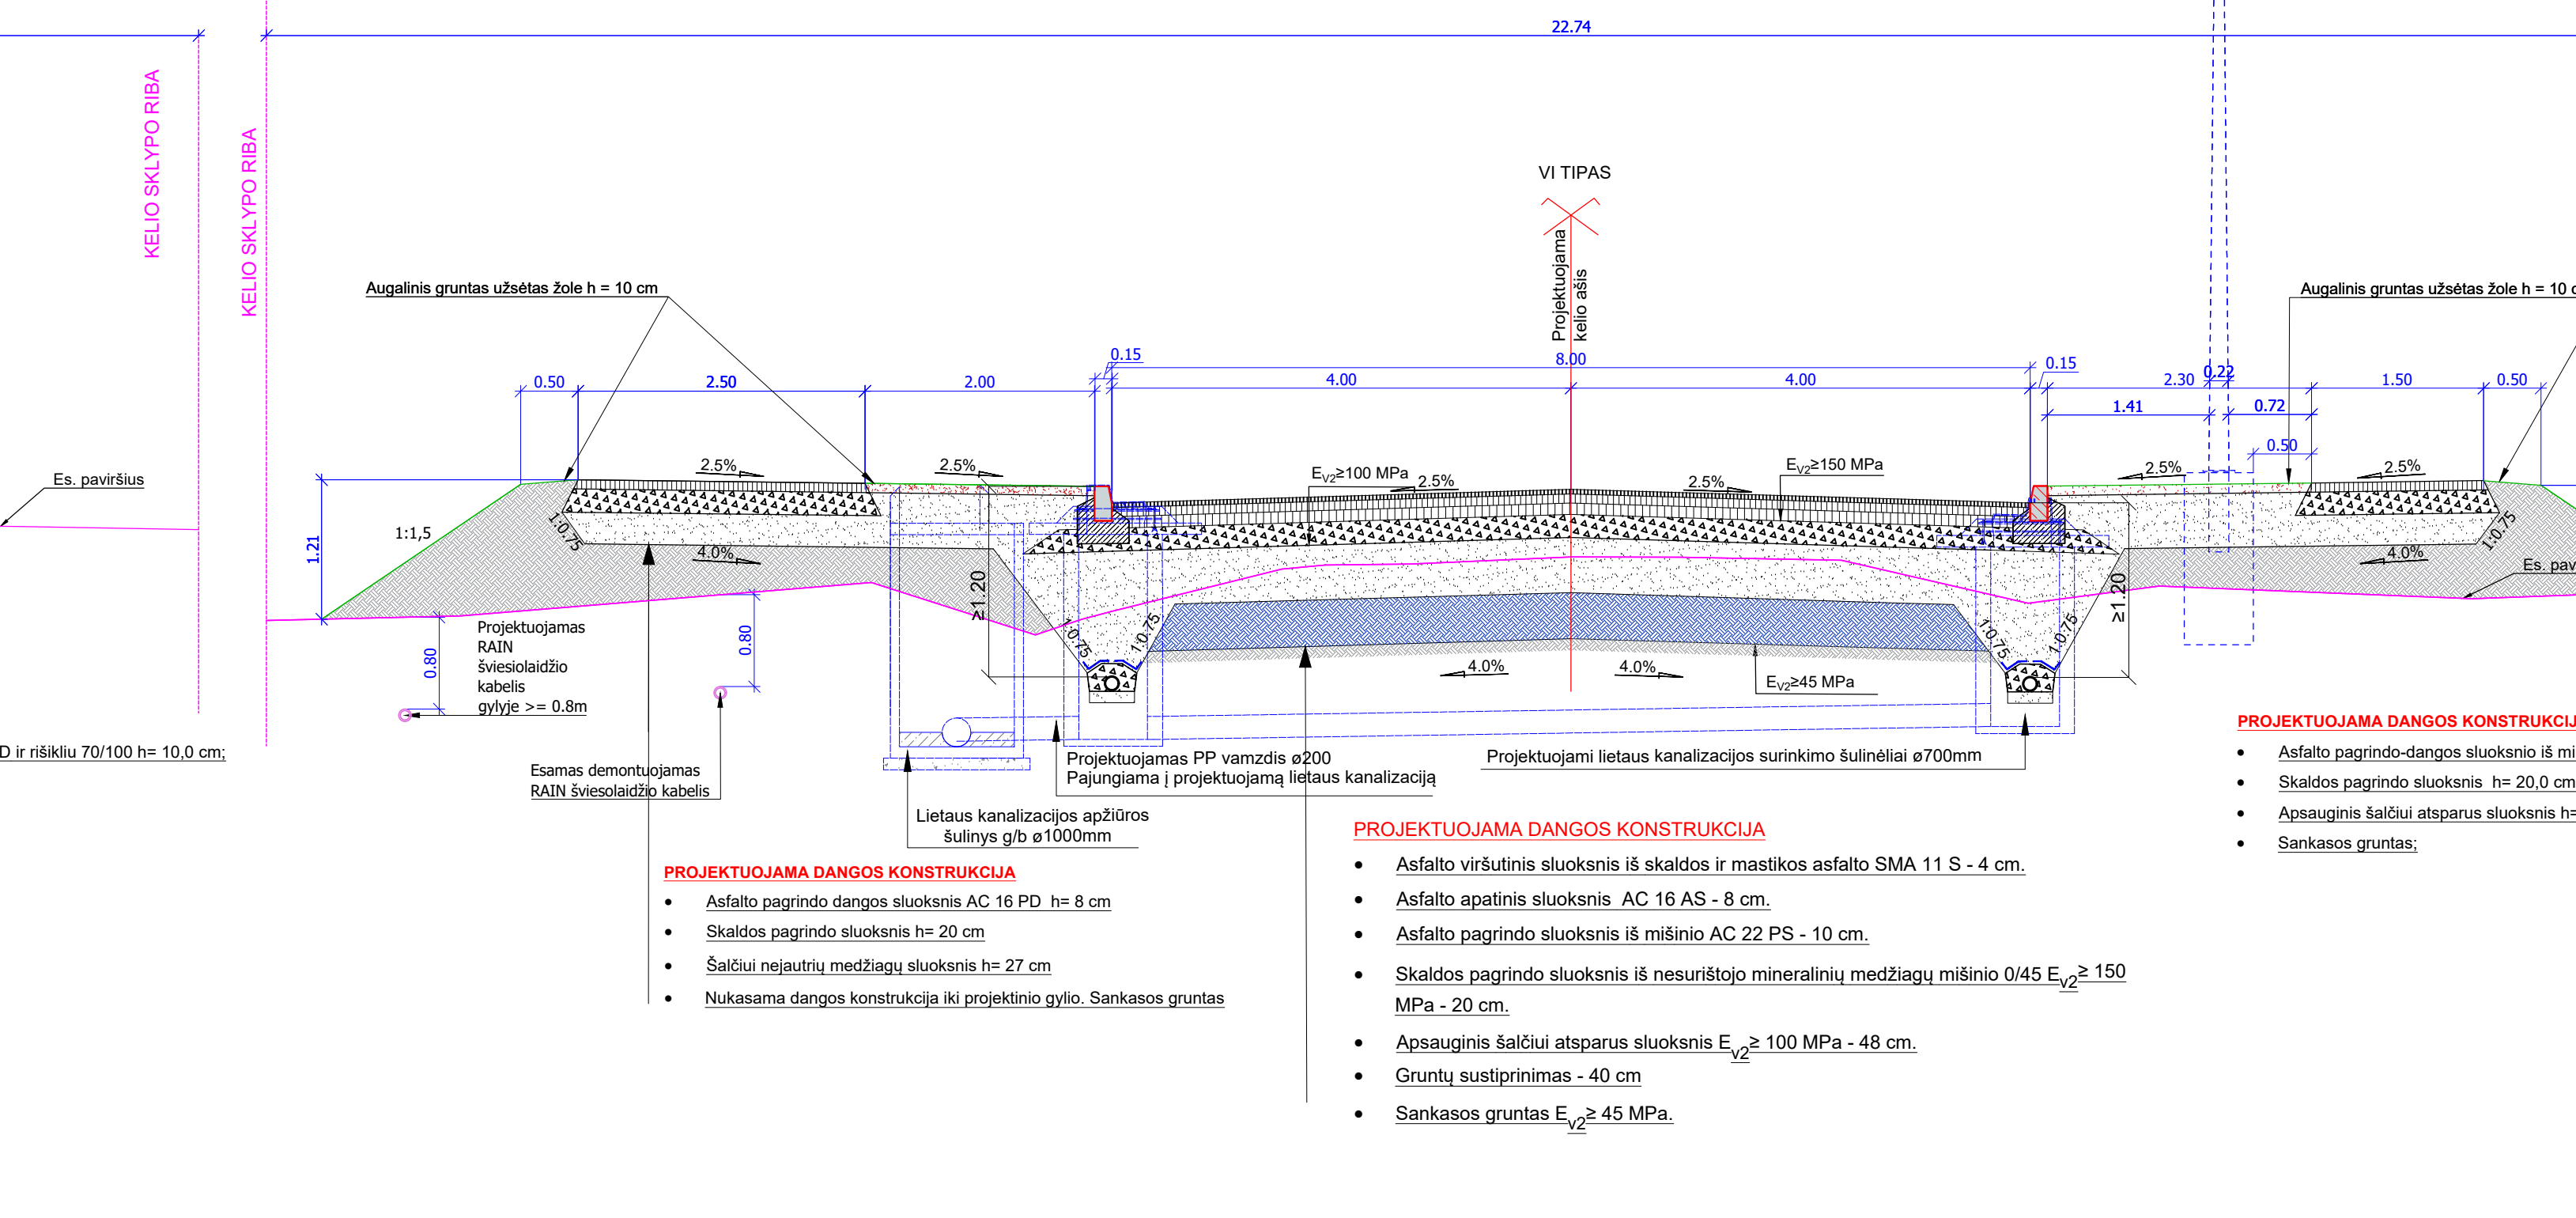
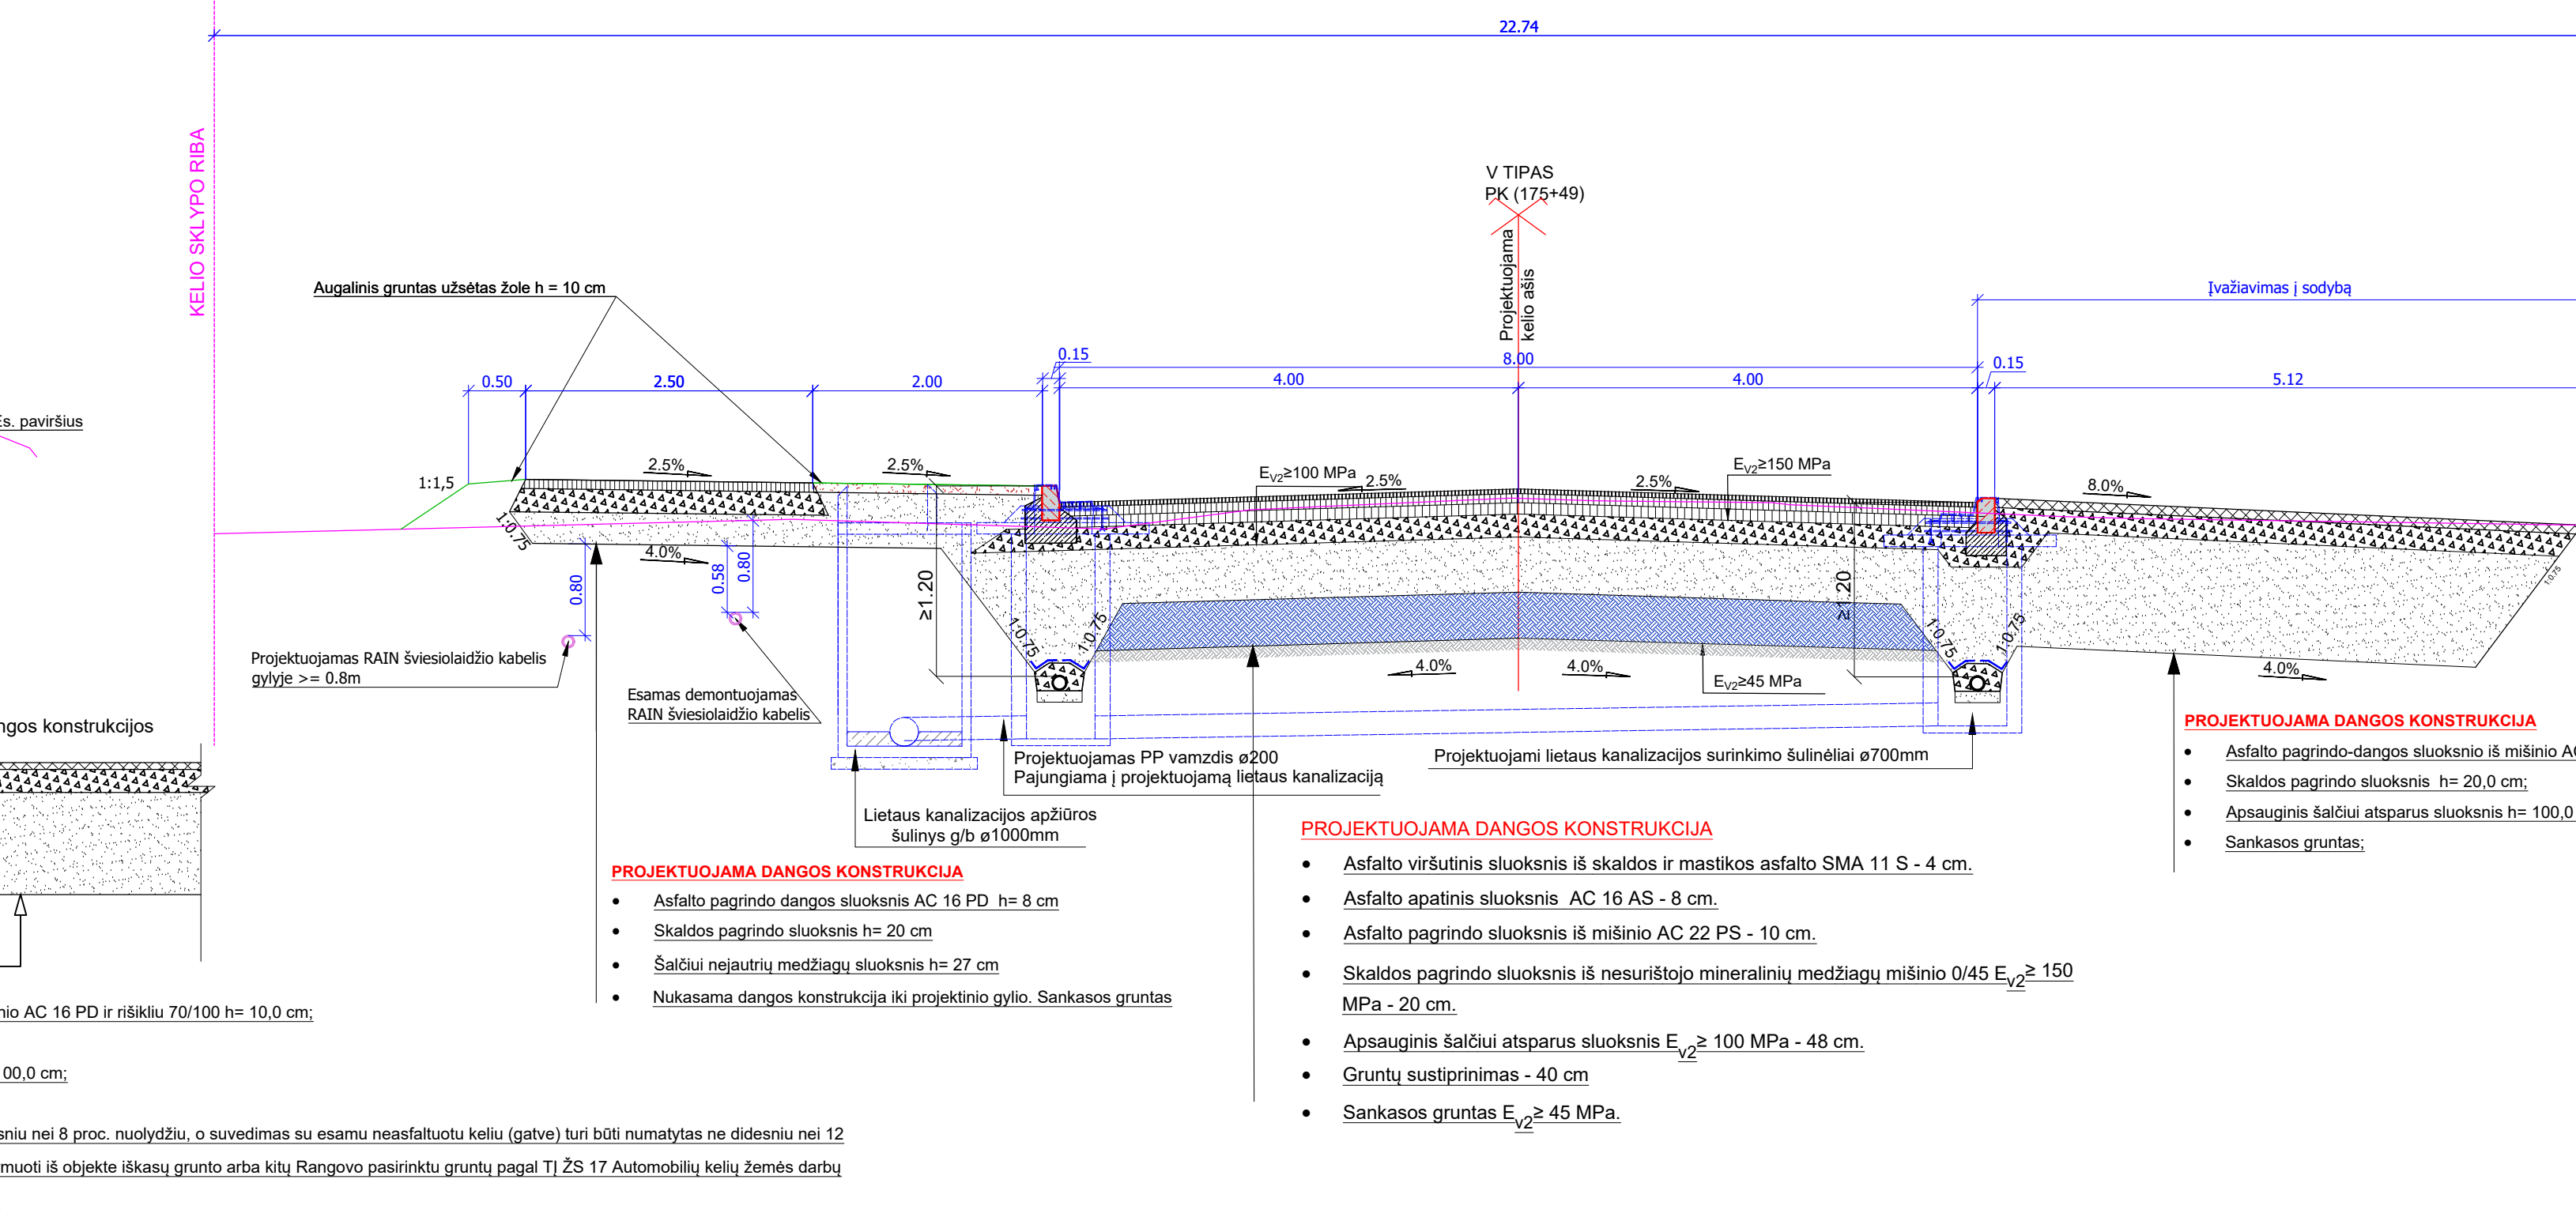
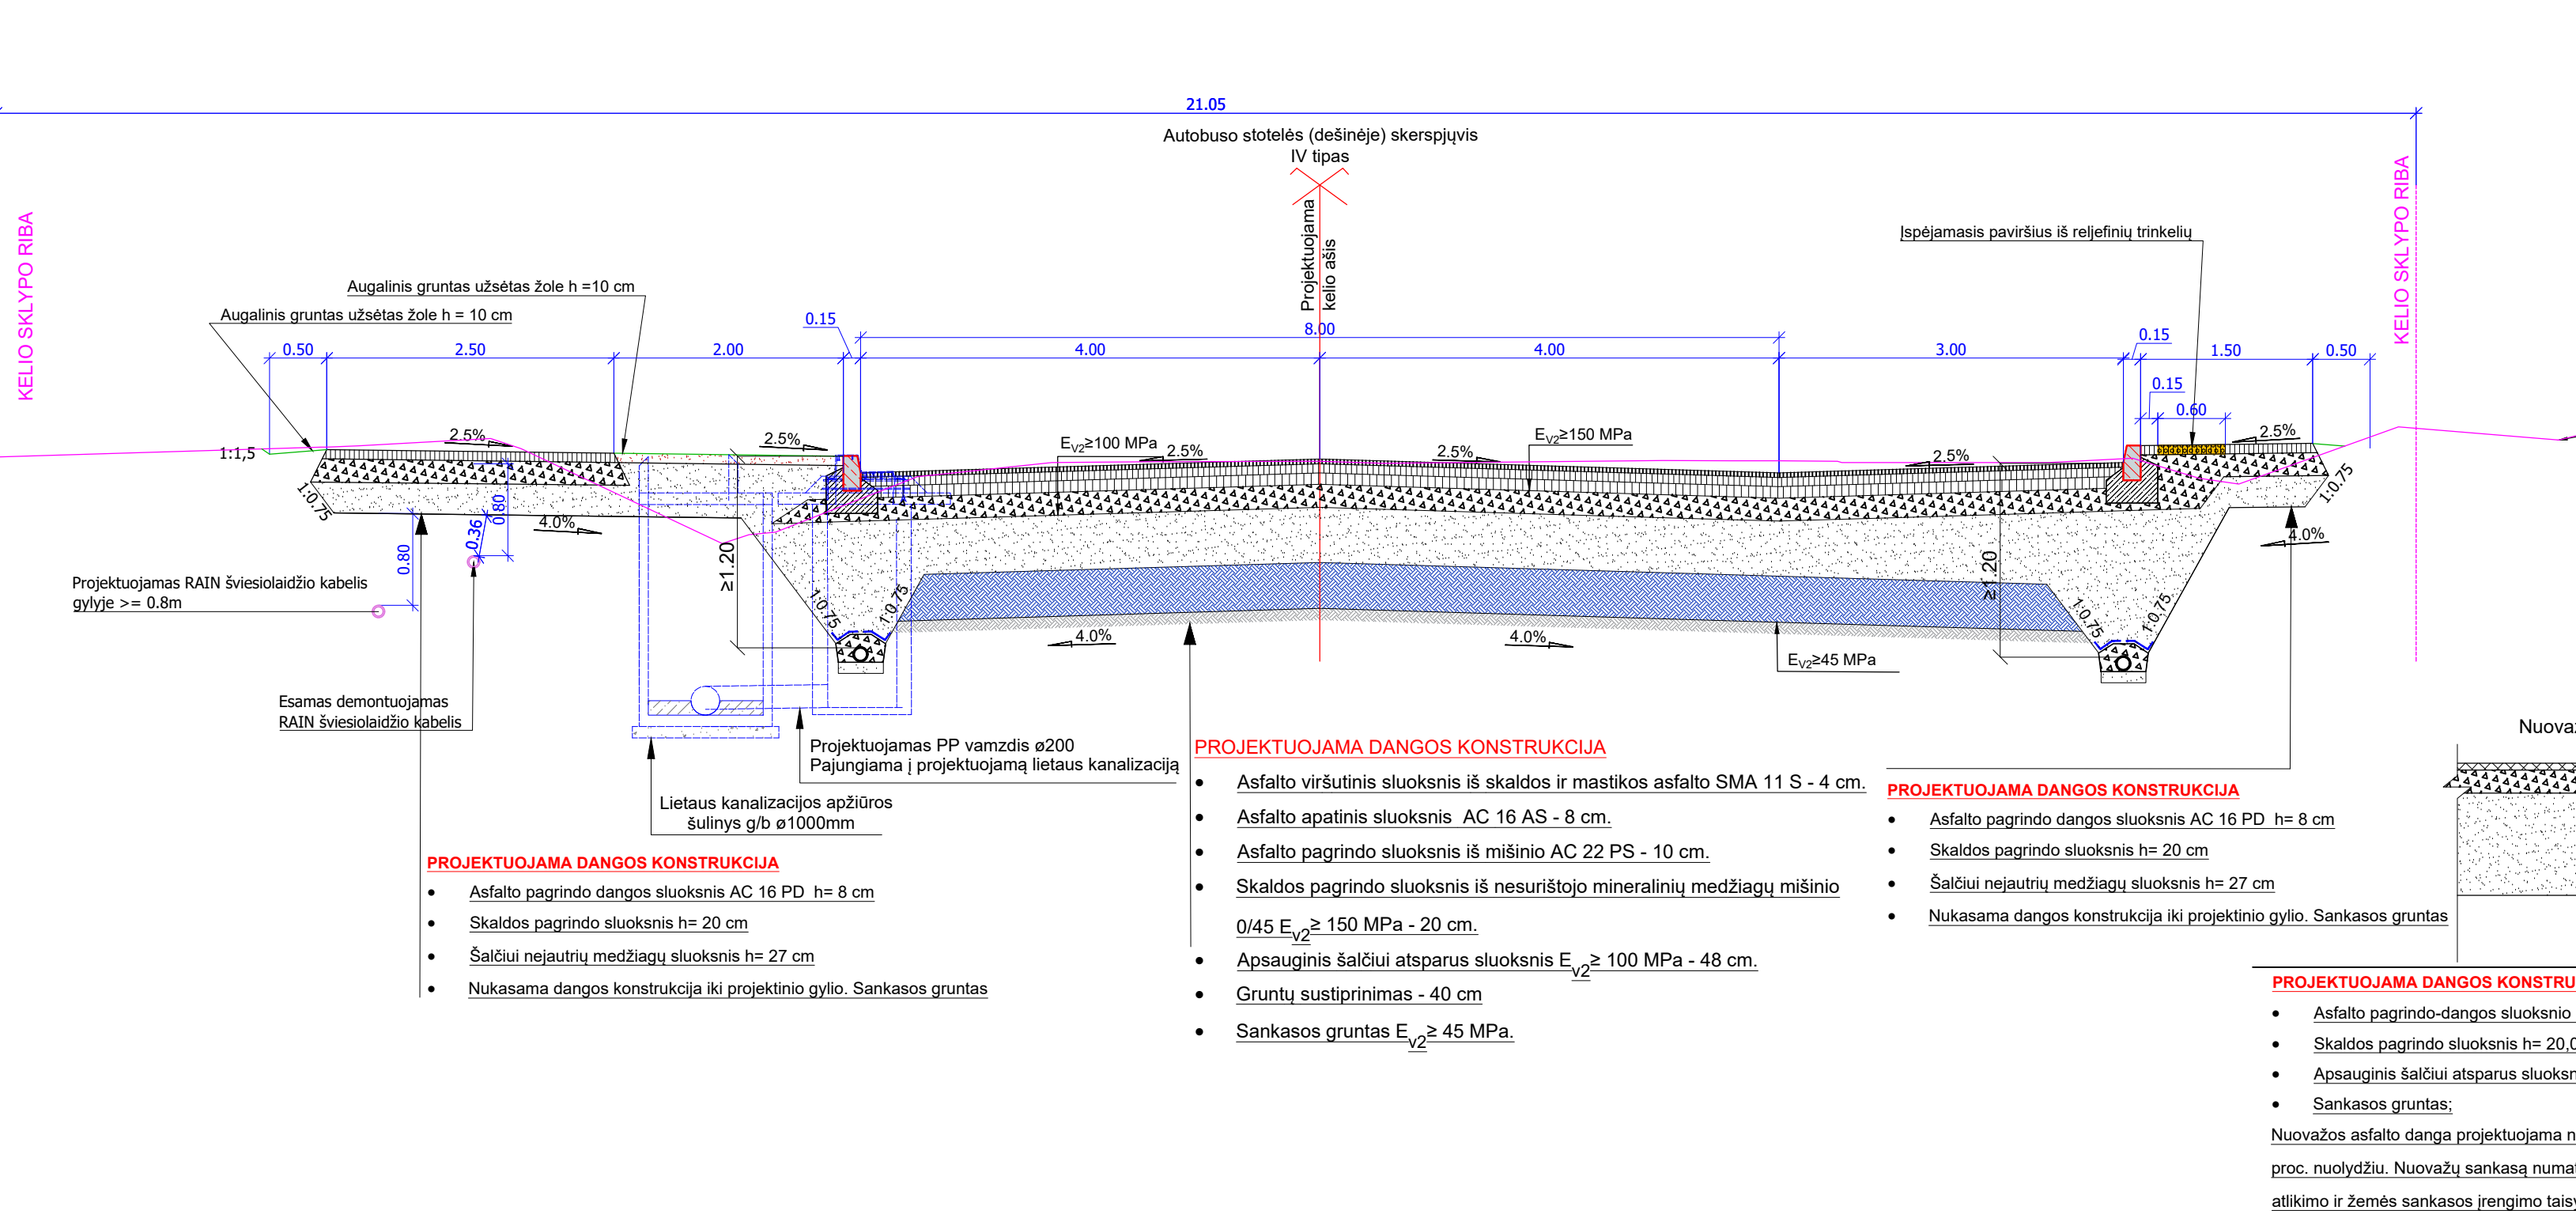
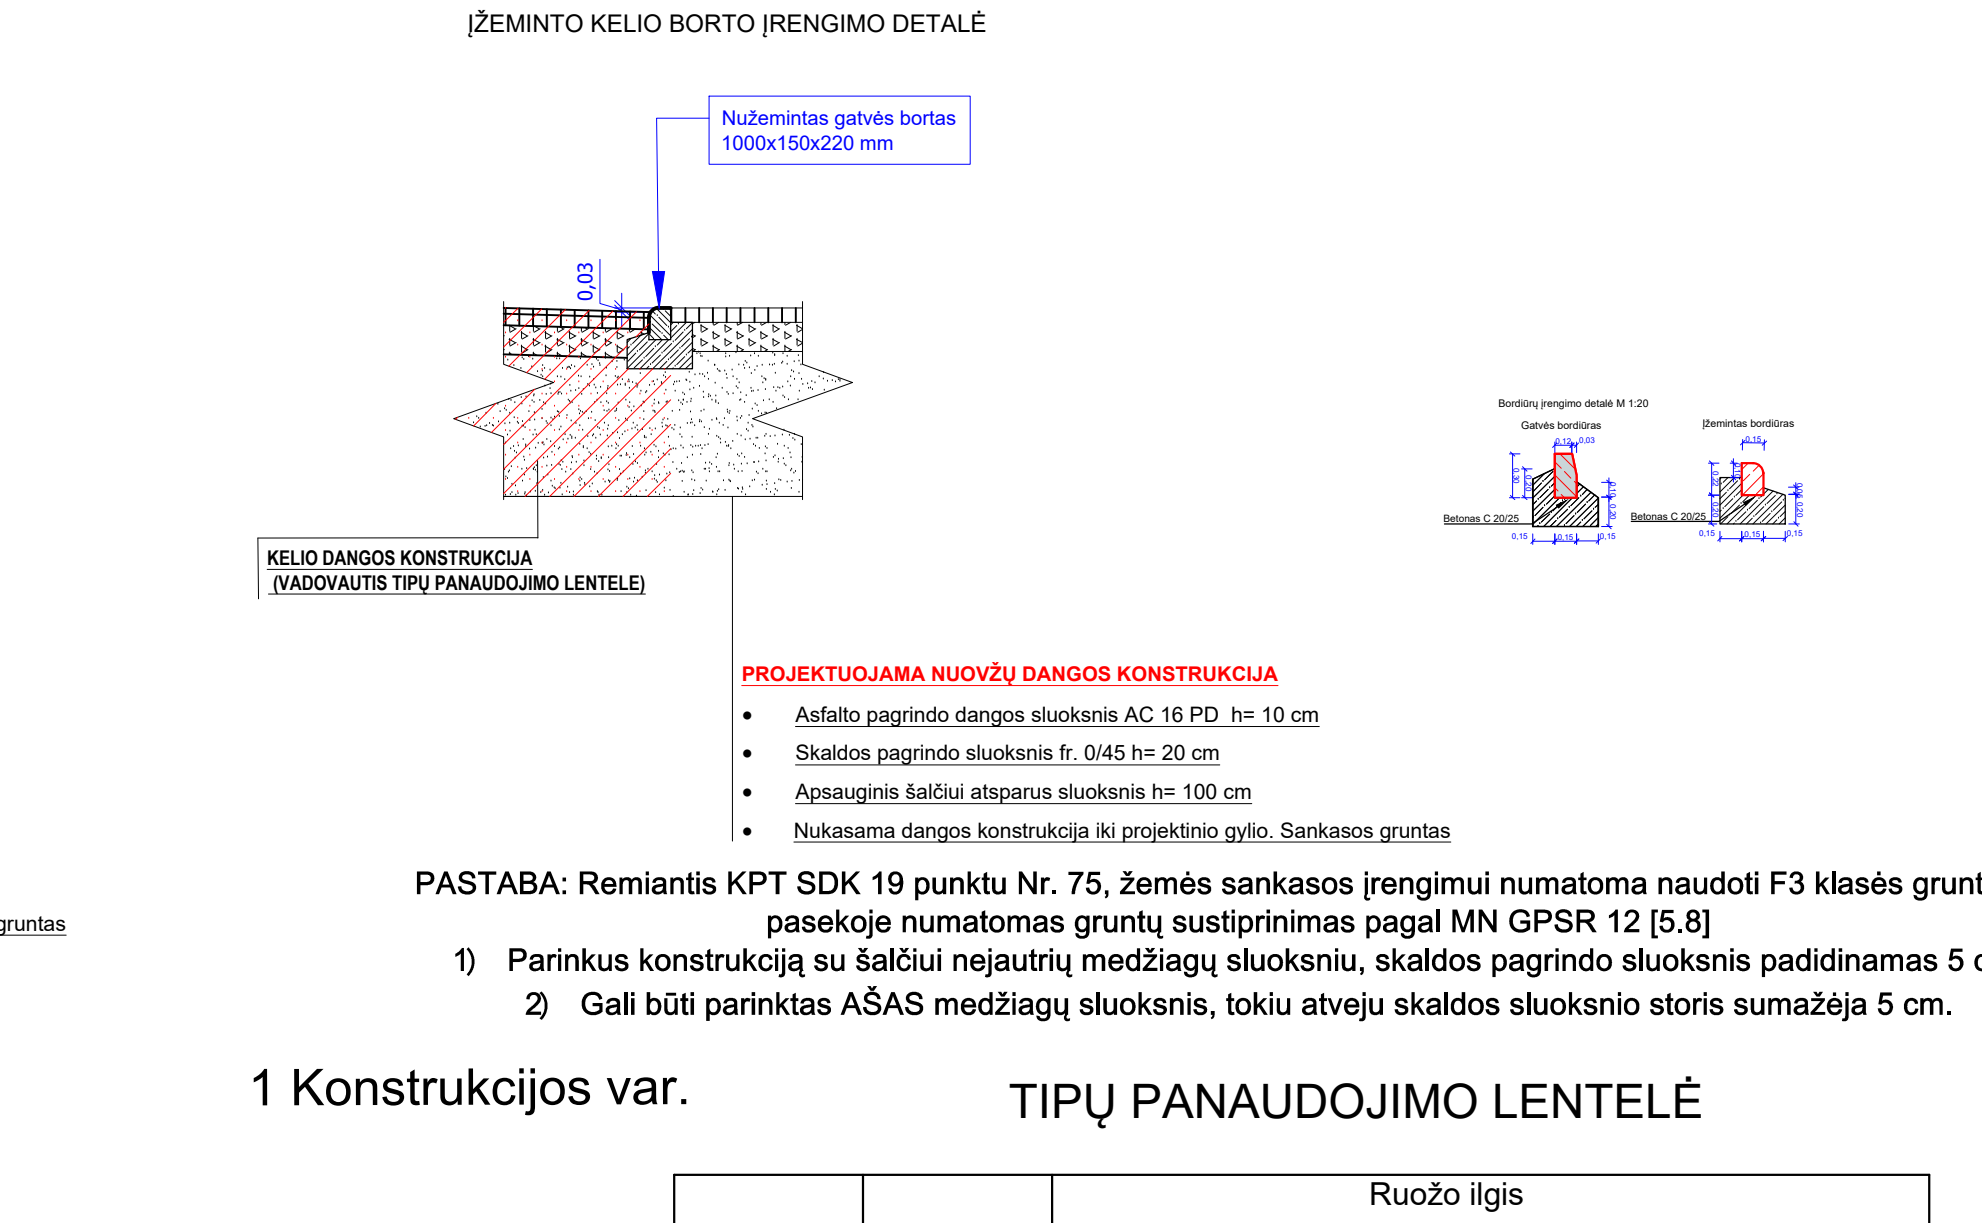
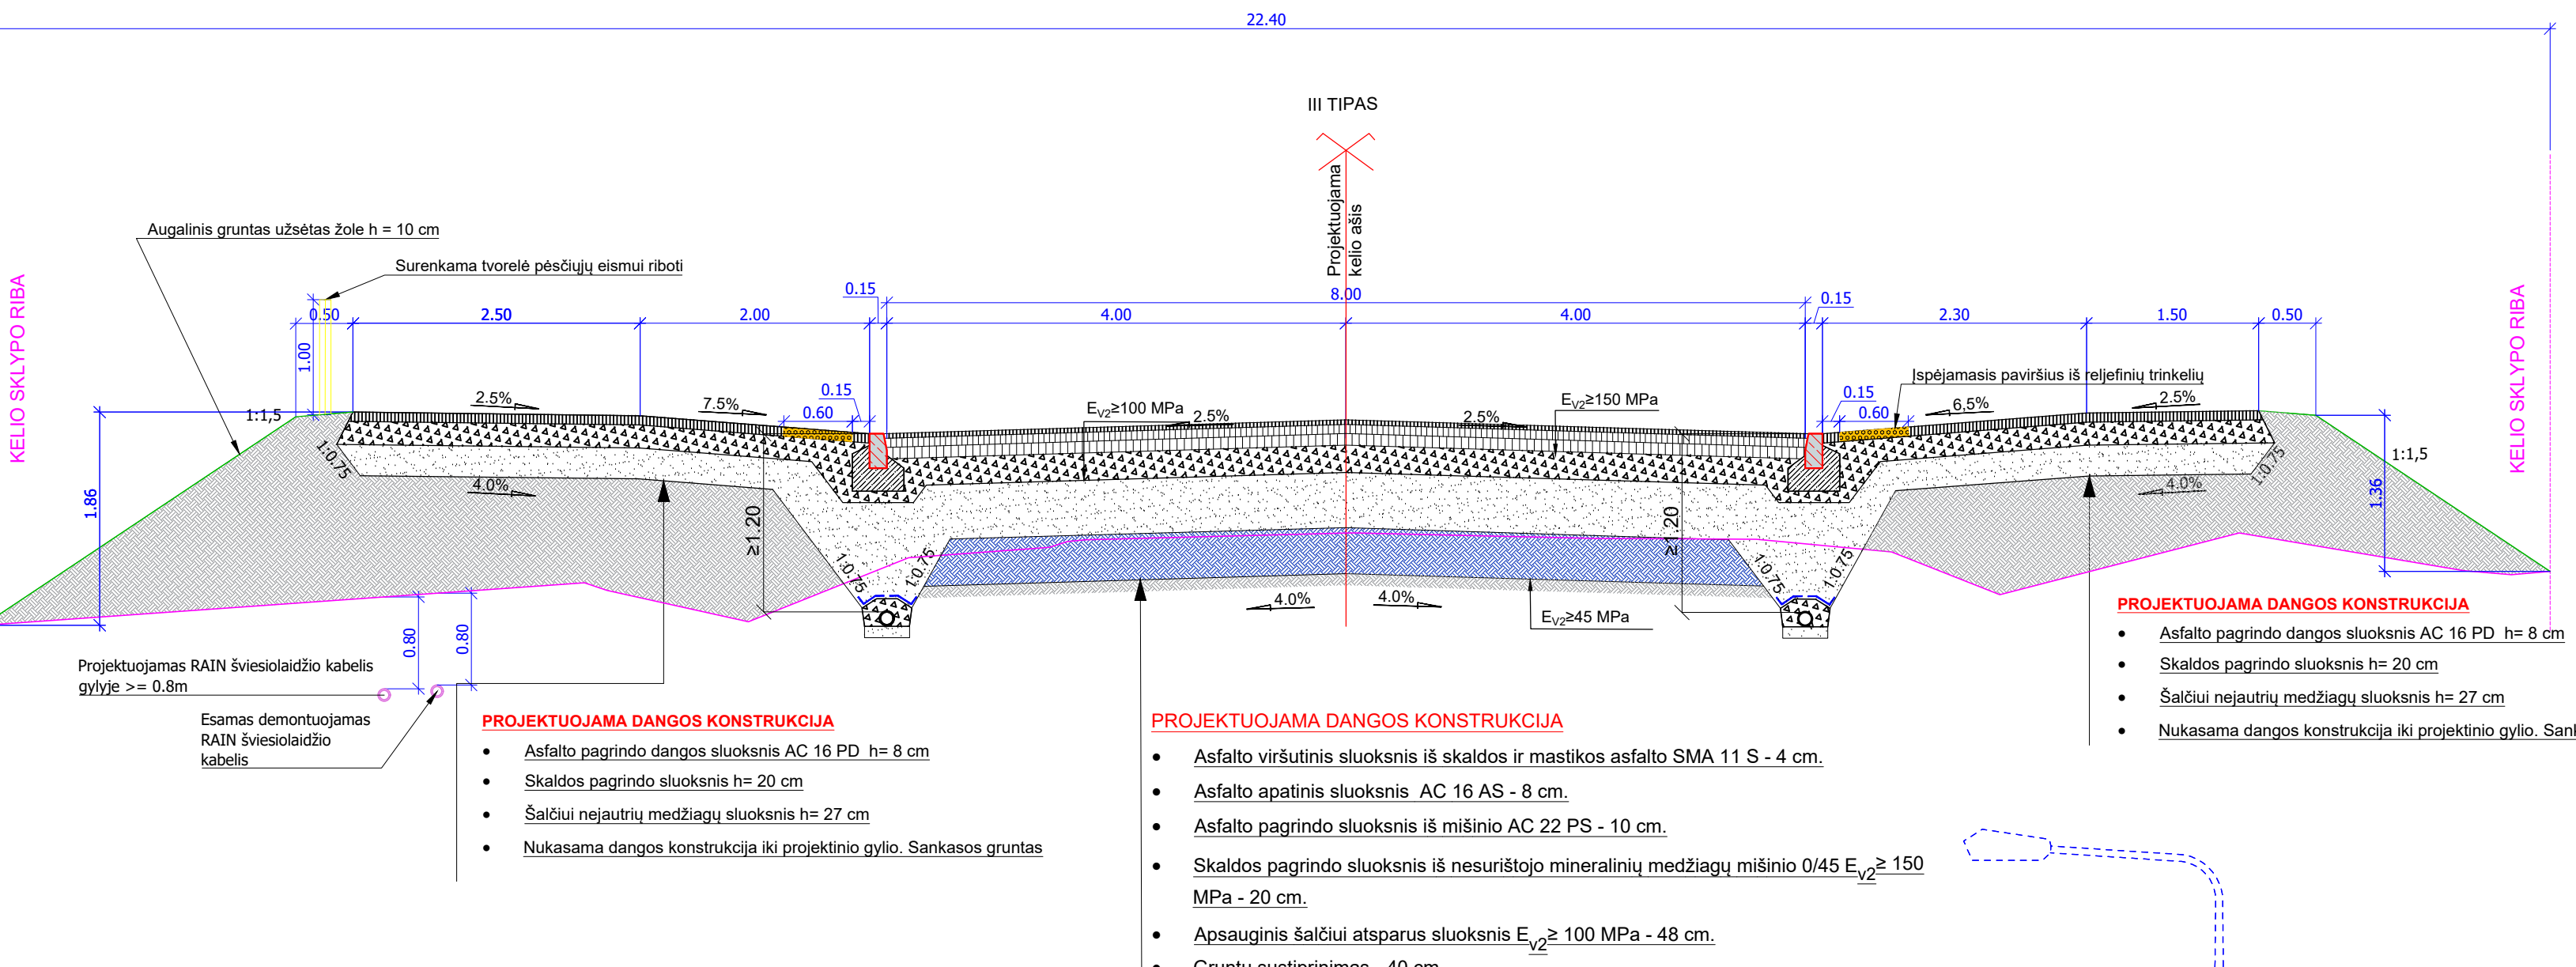
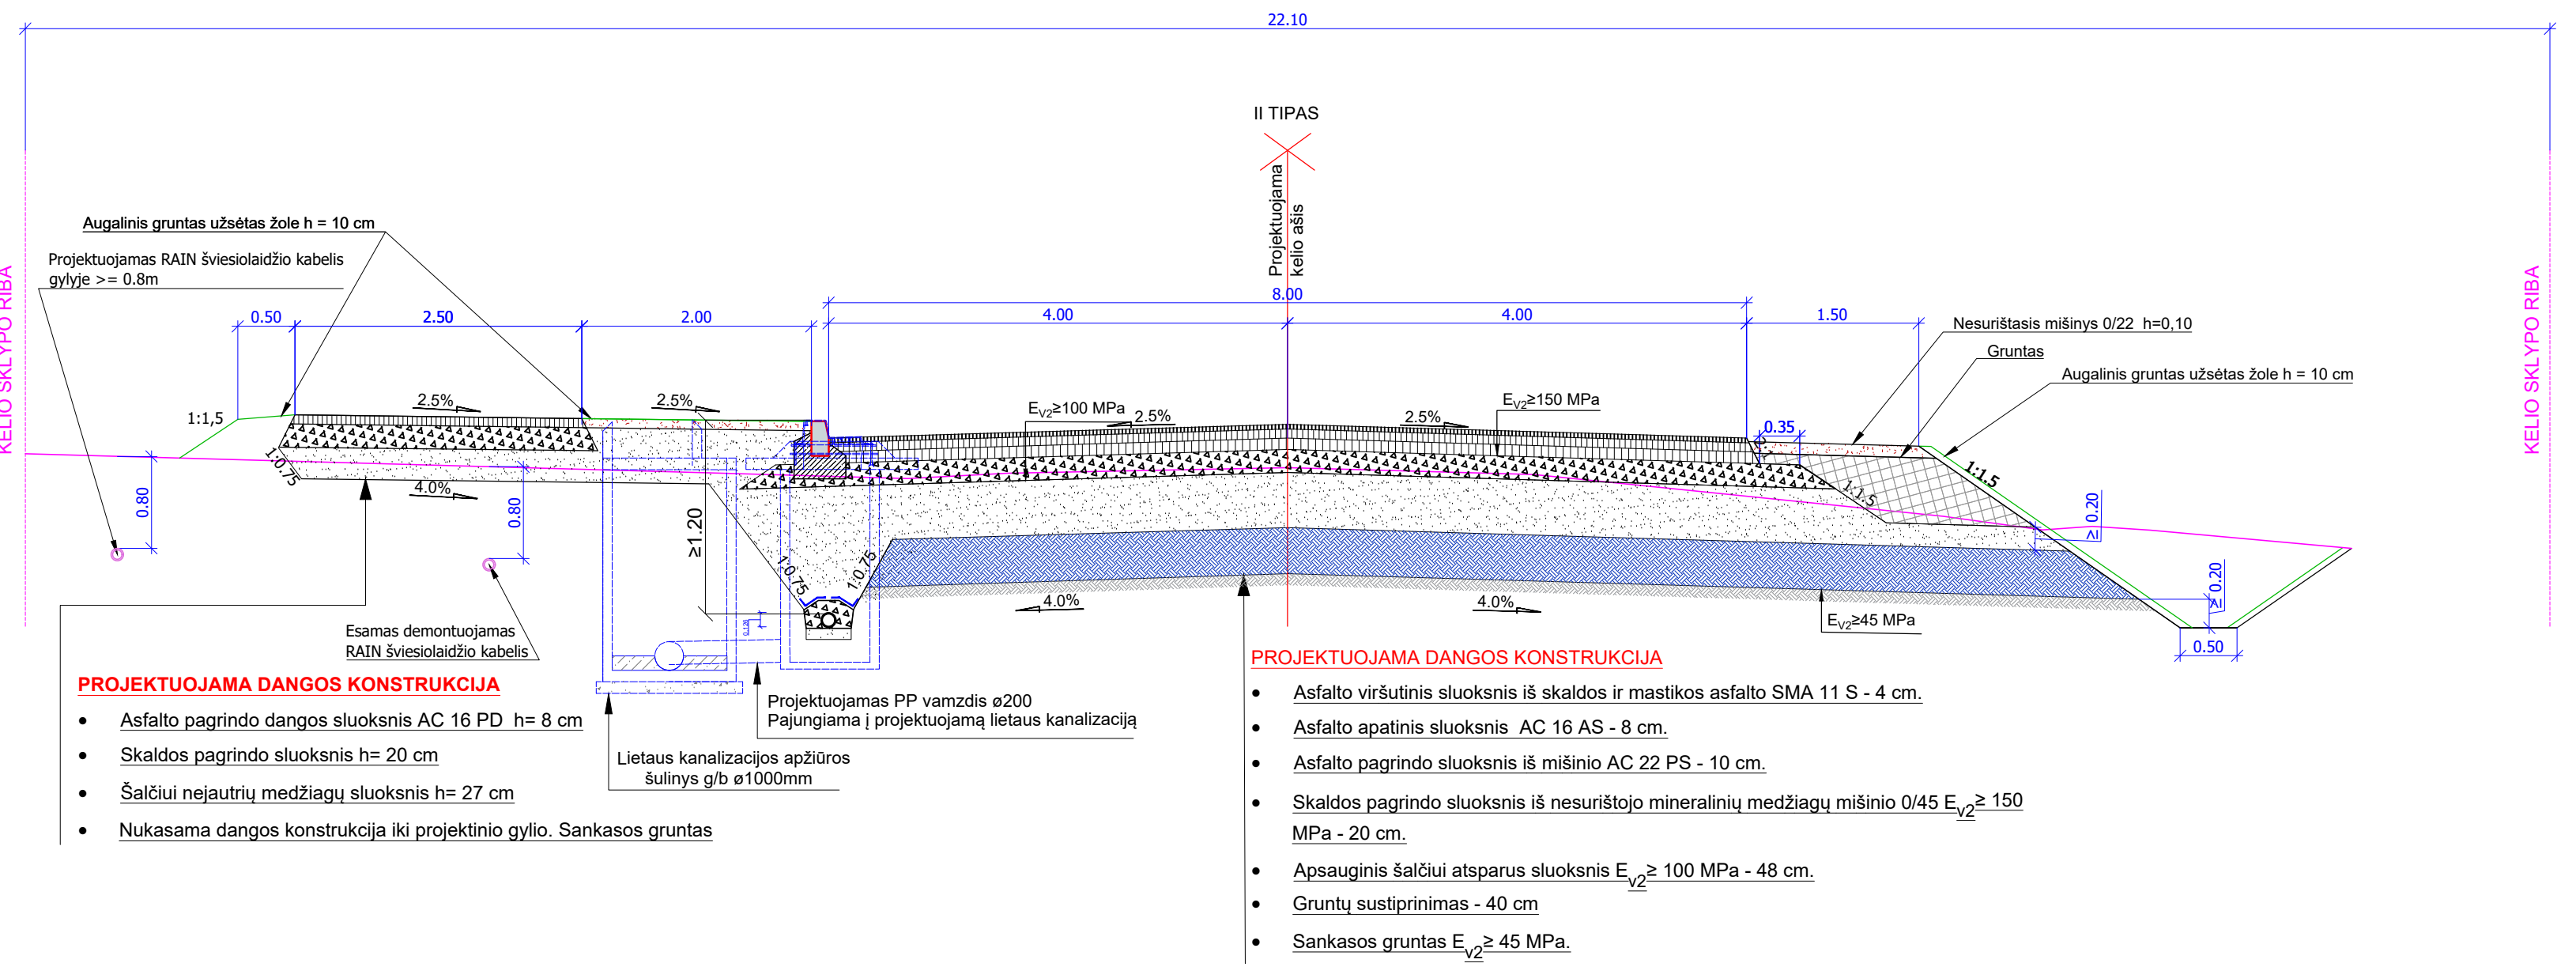


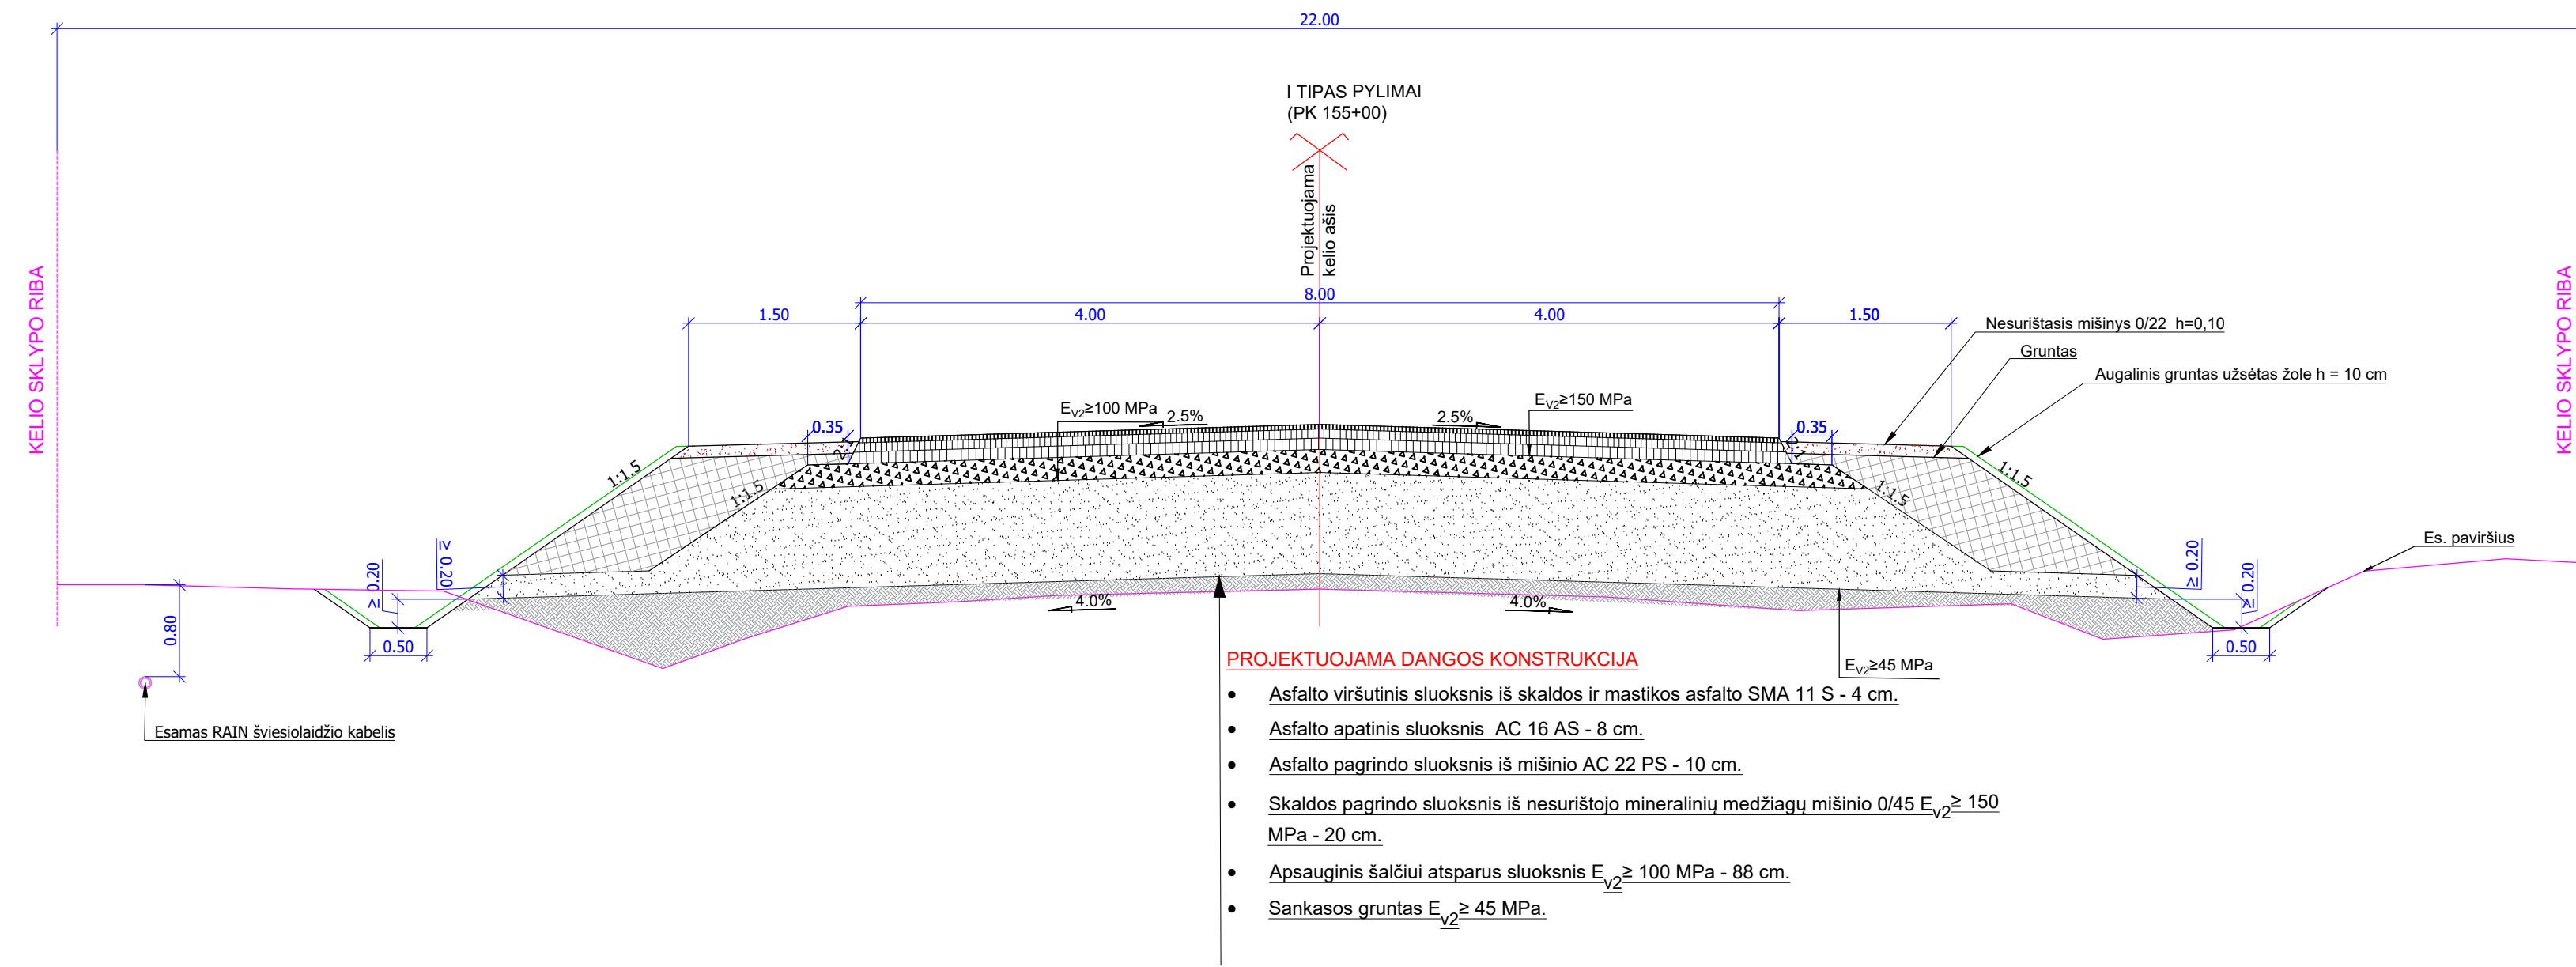

PASTABA: Remiantis KPT SDK 19 punktu Nr. 75, žemės sankasos įrengimui numatoma naudoti F3 klasės gruntus, to pasekoje numatomas gruntų sustiprinimas pagal MN GPSR 12 [5.8]

1) Parinkus konstrukciją su šaltūni neįjautrių medžiagų sluoksniu, skaldos pagrindo sluoksnis padidinamas 5 cm;



2) Gali būti parinktas AŠAS medžiagų sluoksnis, tokiu atveju skaldos sluoksnio storis sumažėja 5 cm.








1 Konstrukcijos var.





TIPŲ PANAUDOJIMO LENTELĖ





Nuo Pk	Iki Pk	Ruožo ilgis												
		m												
		Tipas												
		I	II	VI	IV	III	VI	IV	VI	II	VIII	VII		
154+90	155+30	40												
156+40	157+80	140												
155+60	156+20												60	
157+80	158+30												50	
162+70	165+20												250	
165+40	166+00												40	
154+05	154+90											85		
155+30	155+60											30		
156+20	156+40											20		
158+30	162+70											440		
165+20	165+40											20		
166+00	171+60											560		
171+60	175+00	340												
175+00	175+62		62											
175+62	176+27			65										
176+27	176+30				3									
176+30	176+40					10								
176+40	177+05						65							
177+05	177+50							45						
177+50	178+50								100					
178+50	179+25									75				
Iš viso: 2520		180	340	62	65	3	10	65	45	100	1230	400		




0	2022-09-02	LAIDOS STATUSAS: KEITIMO PRIEŽASTIS (JEI TAIKOMA)		
LAIDA	ĮŠEIDIMO DATA			
KVALIF. PATVIR. DOK. NR.	SWECO UAB „Sweco Lietuva“	STATINIO PROJEKTO PAVADINIMAS		
35499	SPV	VALSTYBINĖS REKŲMĖS KRAŠTO KELIO NR. 173 MOLIETAI-PABRADE RUOŽO NUD 15.485 KI 17.525 KM REKONSTRUOJIMO PROJEKTAS		
40333	SPDV	STATINIO NUMERIS IR PAVADINIMAS		
		VALSTYBINĖS REKŲMĖS KRAŠTO KELIAS NR. 173 MOLIETAI-PABRADE RUOŽO NUD 15.485 KI 17.525 KM		
		DOKUMENTO PAVADINIMAS		
		Skersiniai konstruktyviniai profiliai M1:500		
		LAIDA		
		0		
LT	AB LIETUVOS AUTOMOBILIŲ KELIŲ DIREKCIJA	DOKUMENTO ŽYMO		
		22088-01-TDP-S-B-05		
		LAPAS LAPŲ		
		1 6		

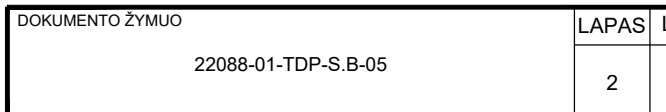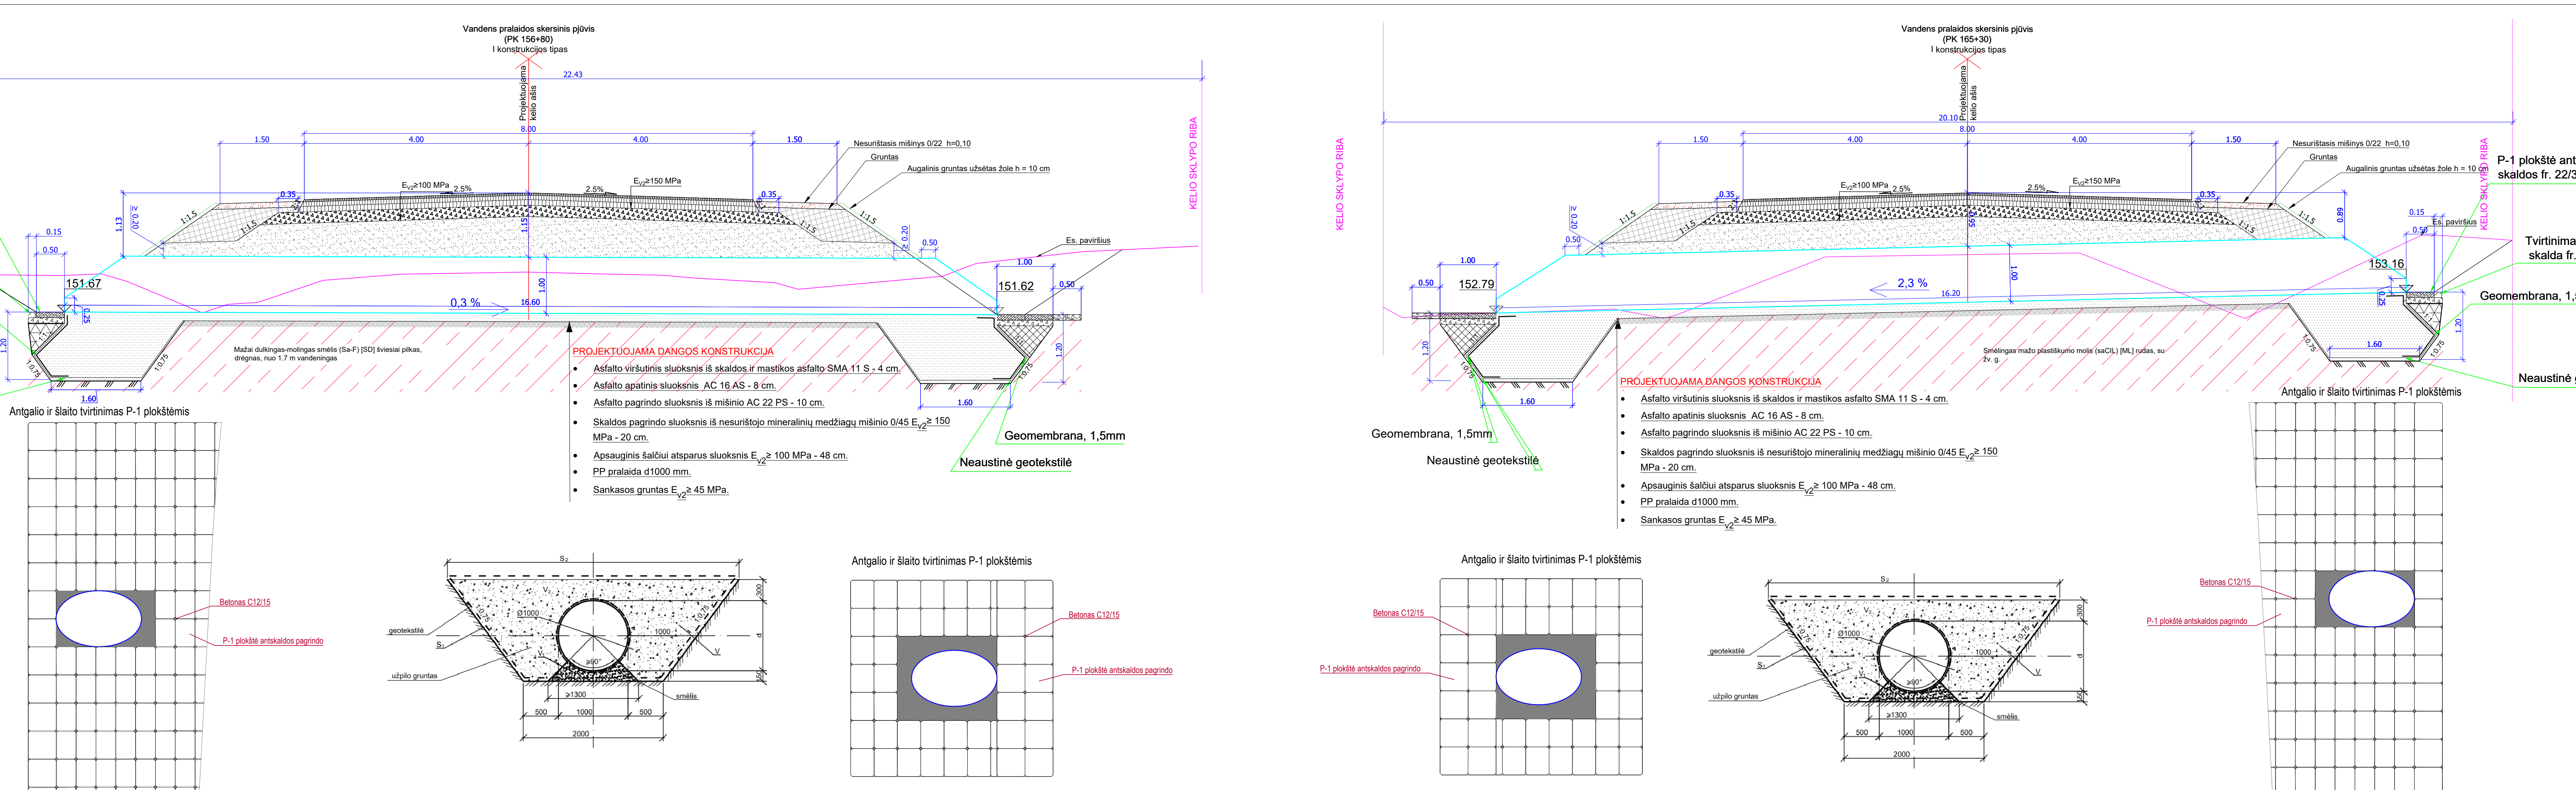

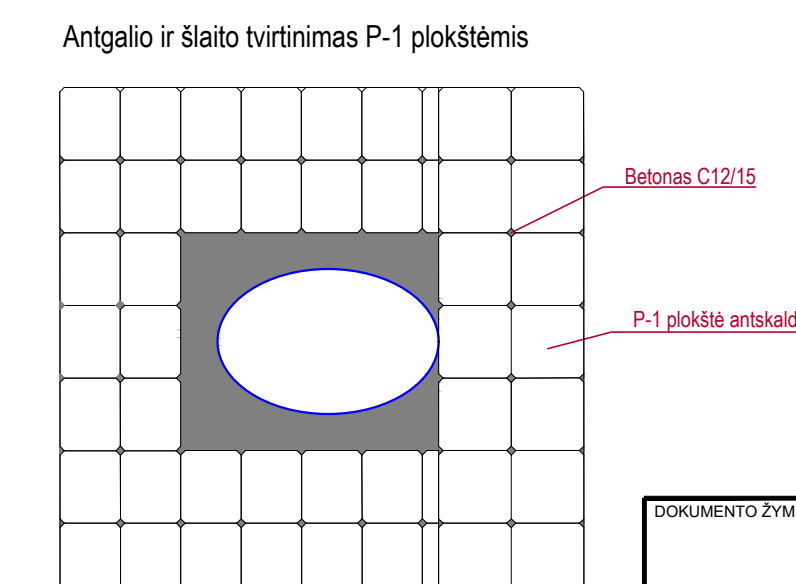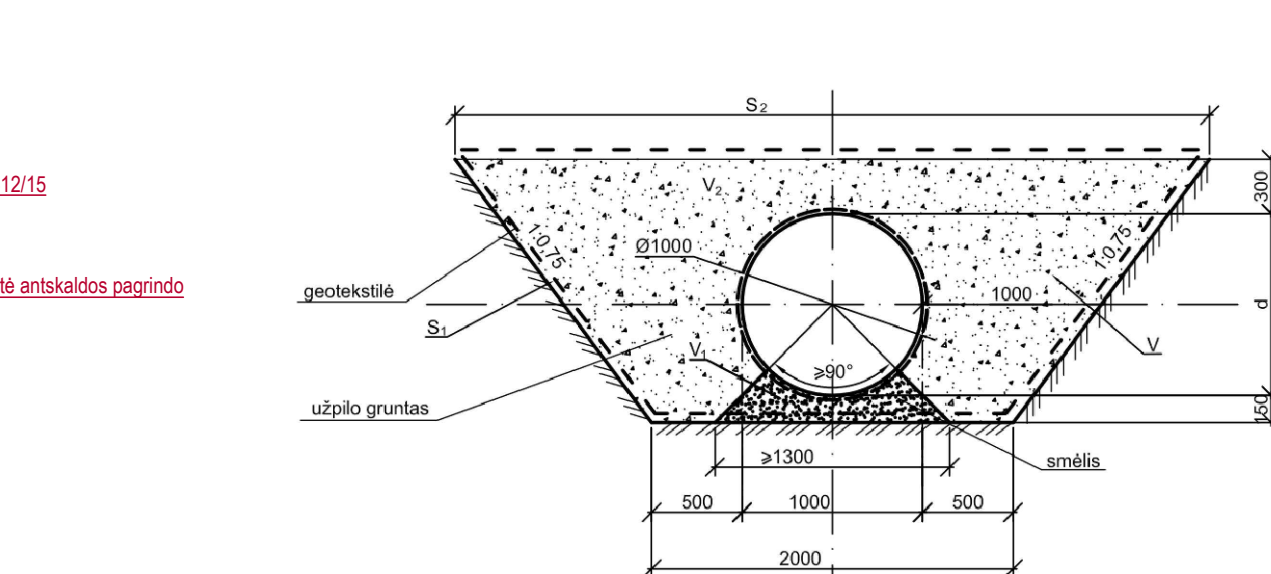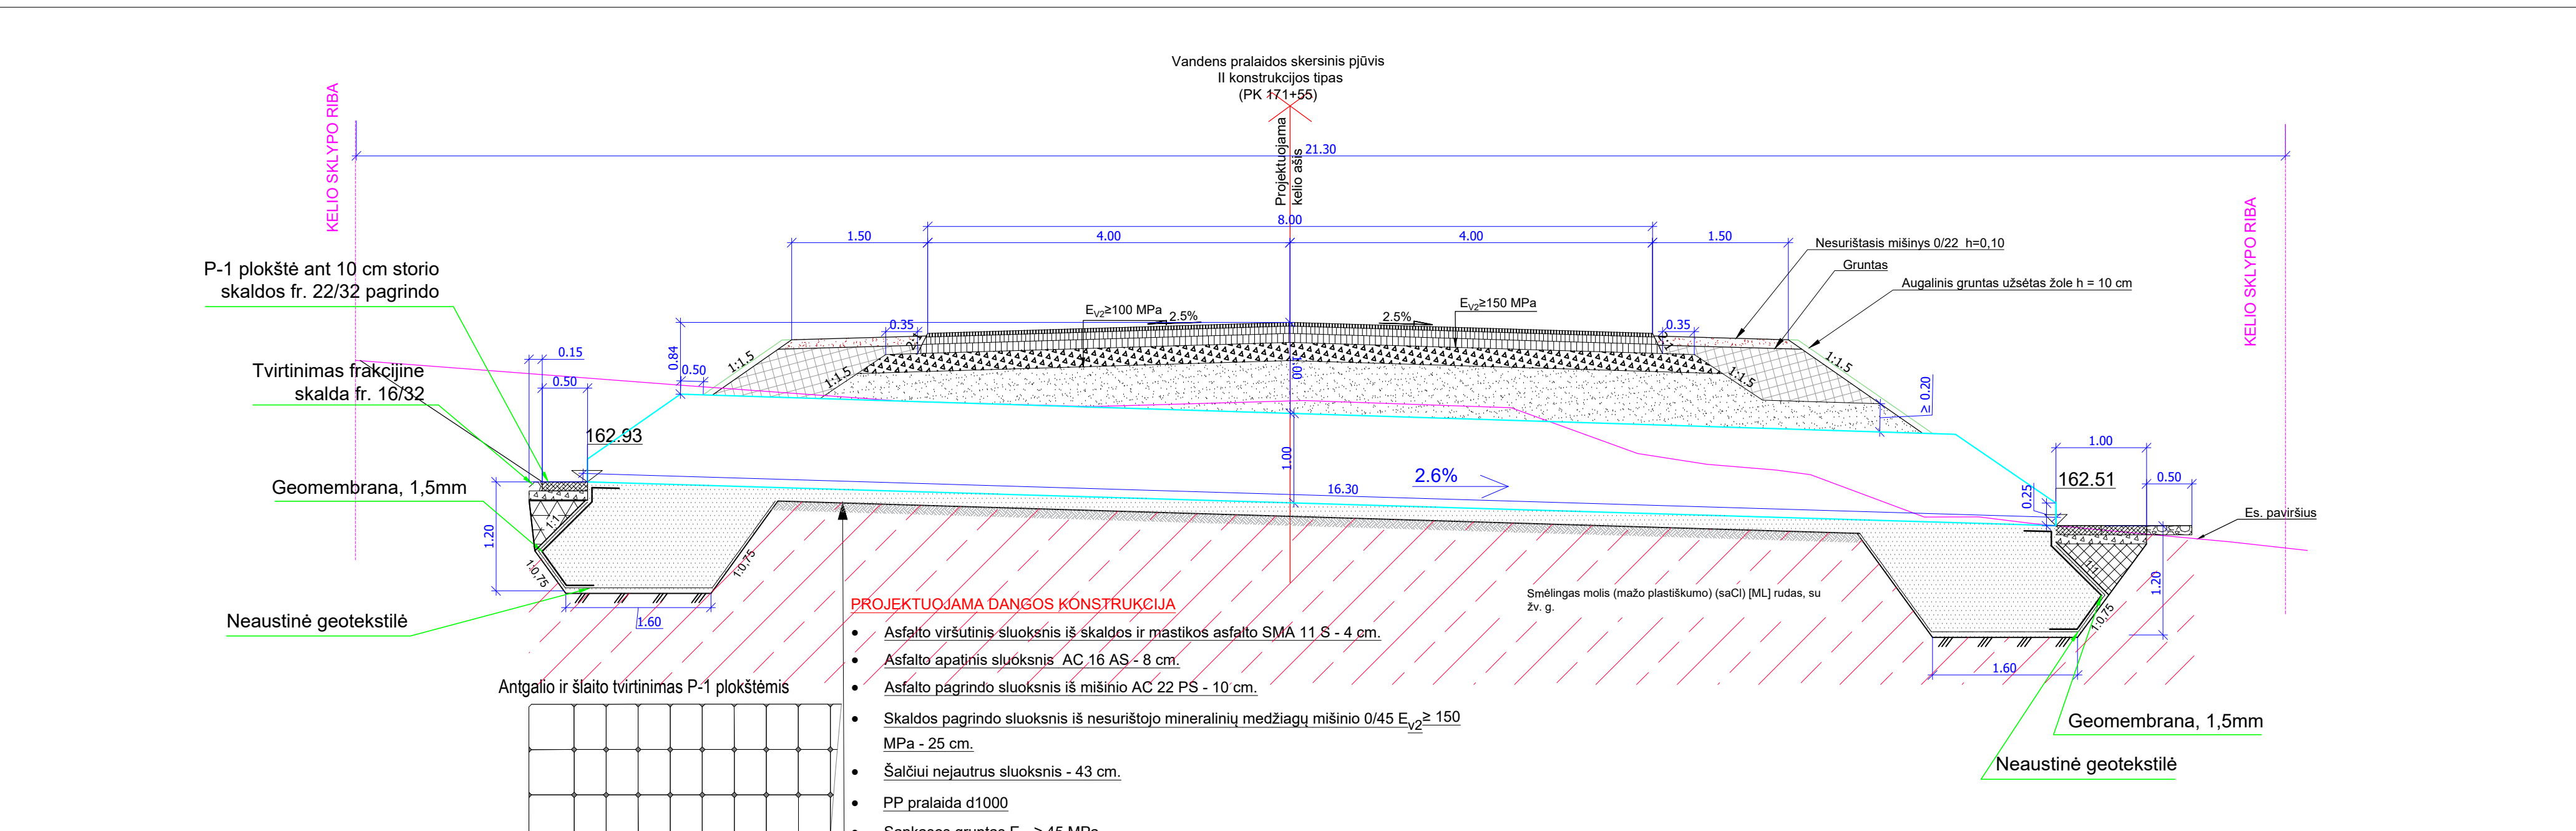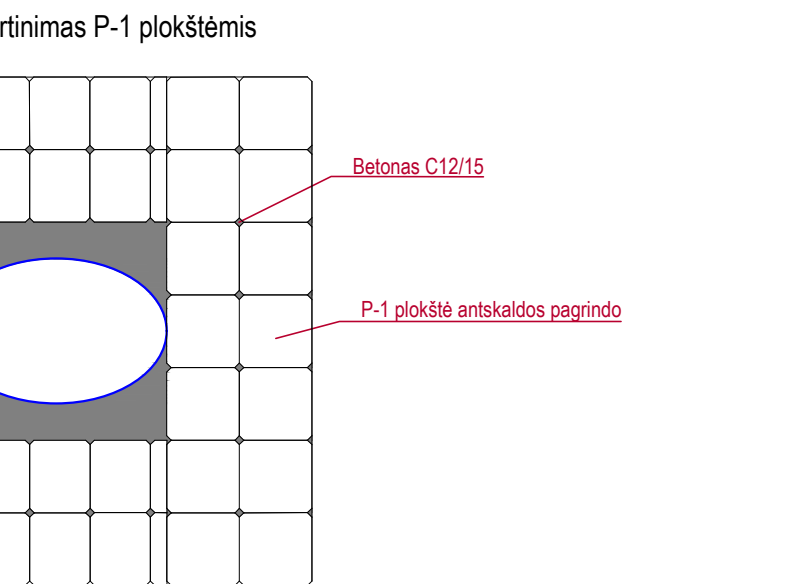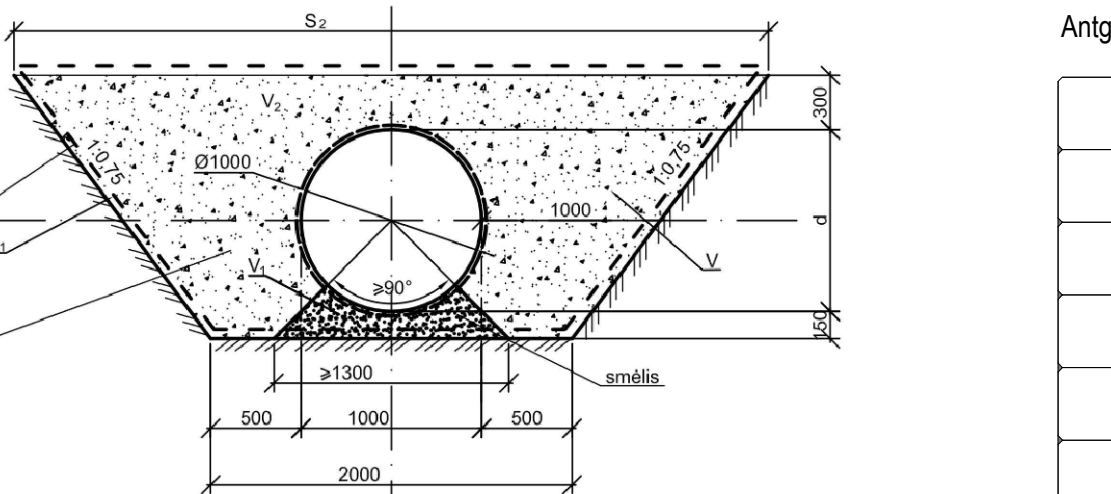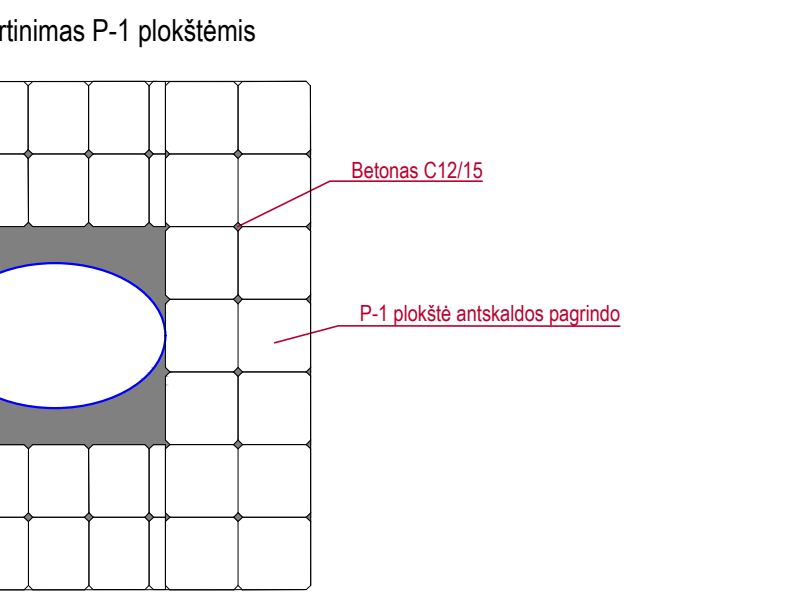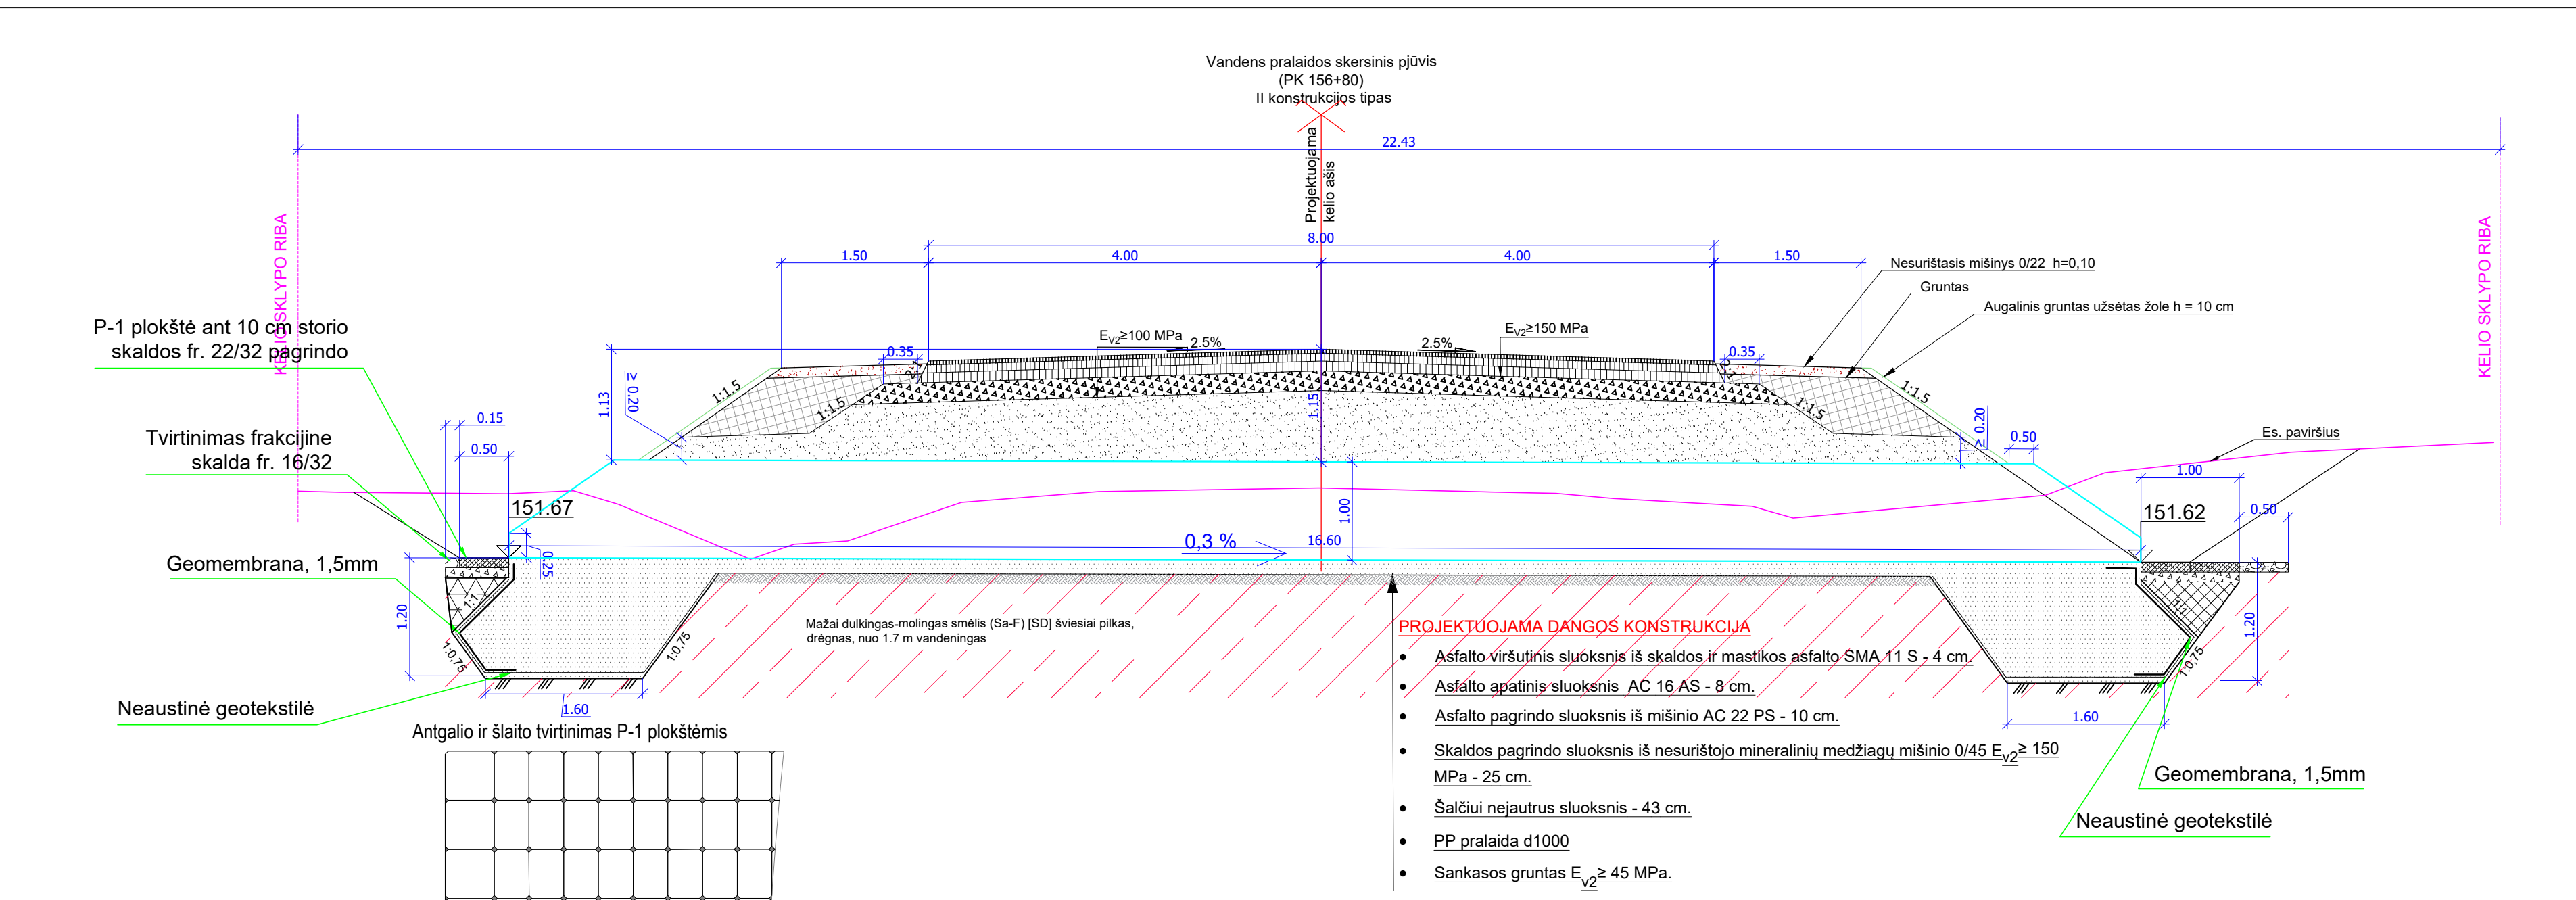

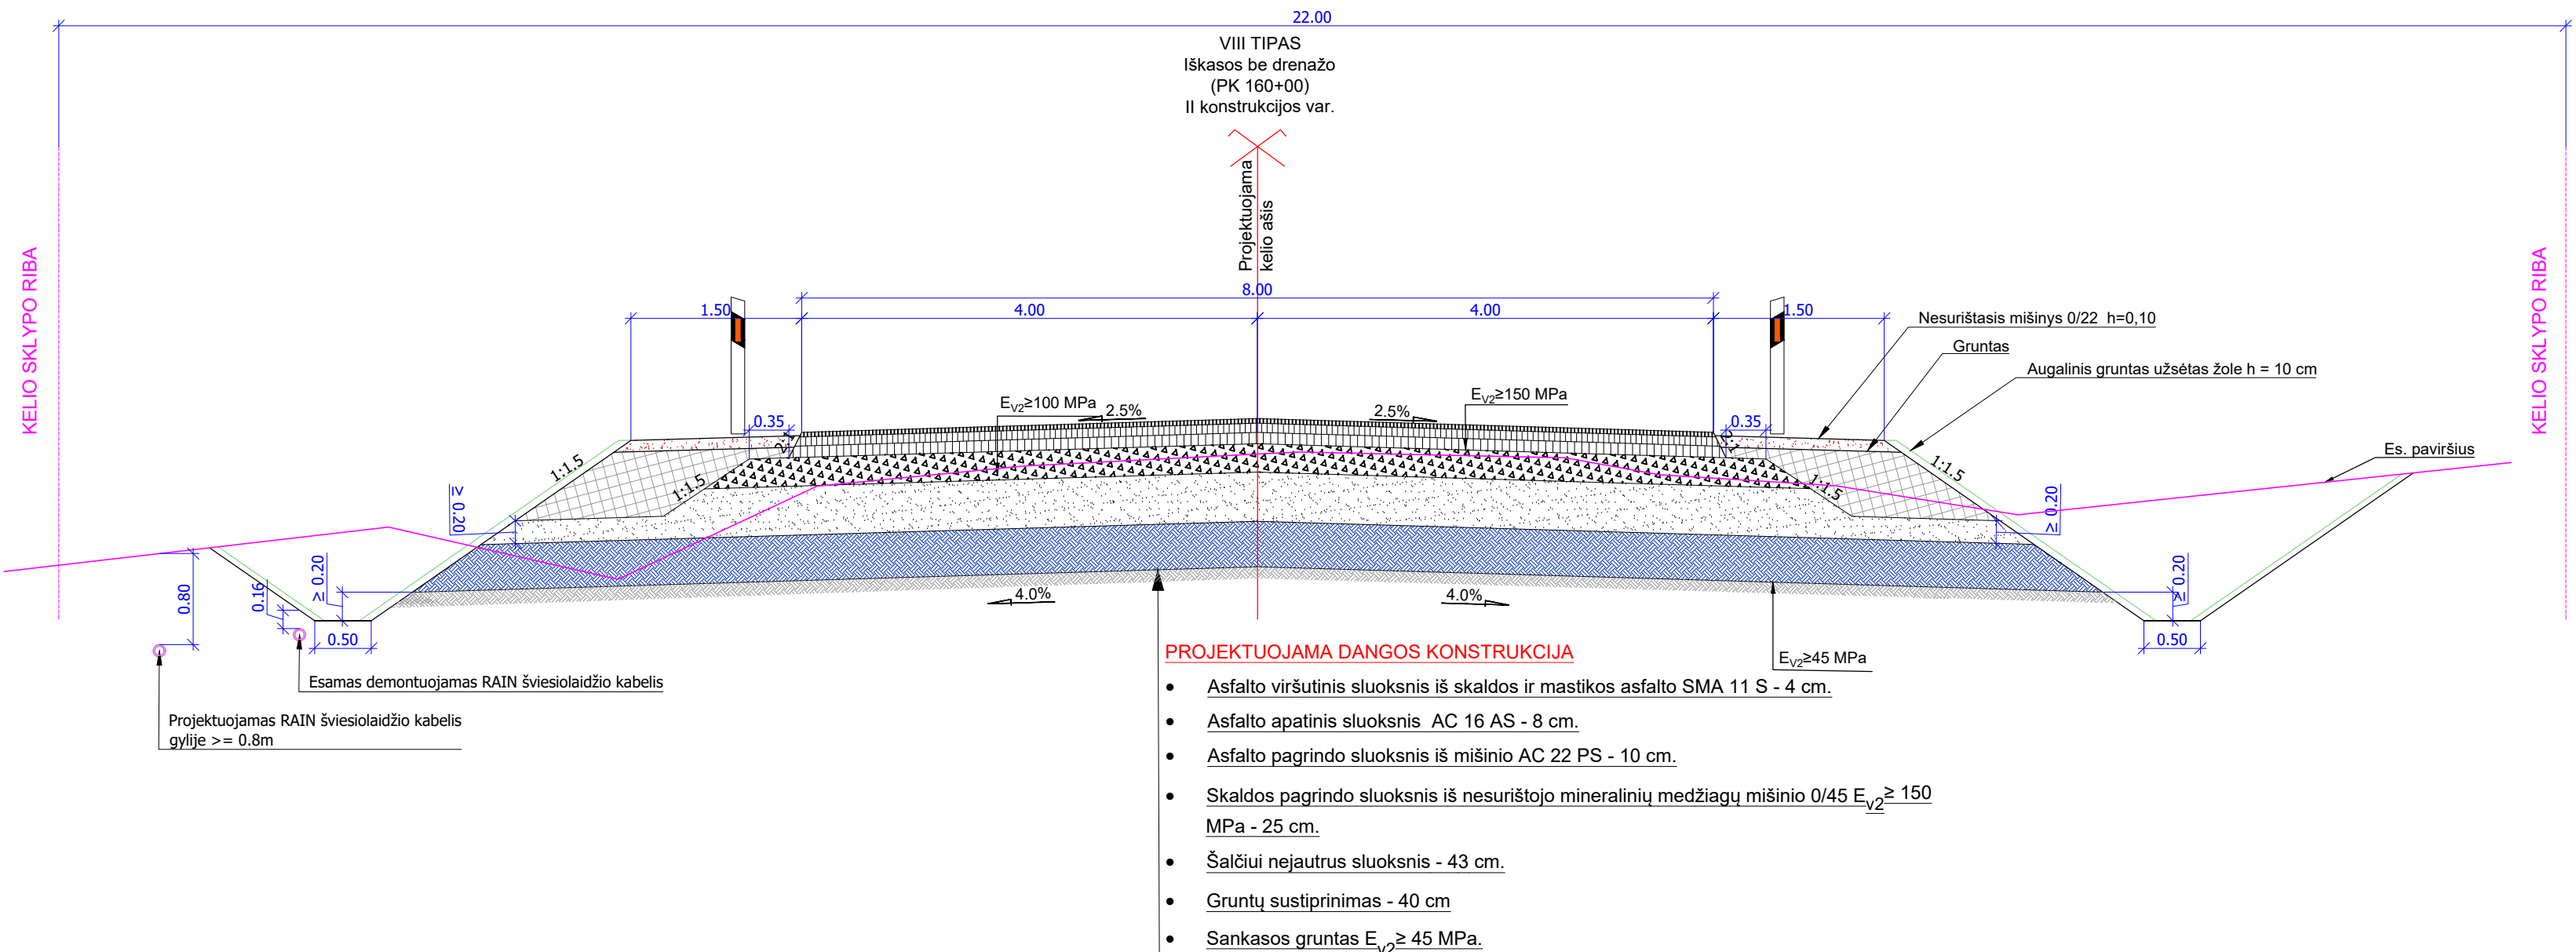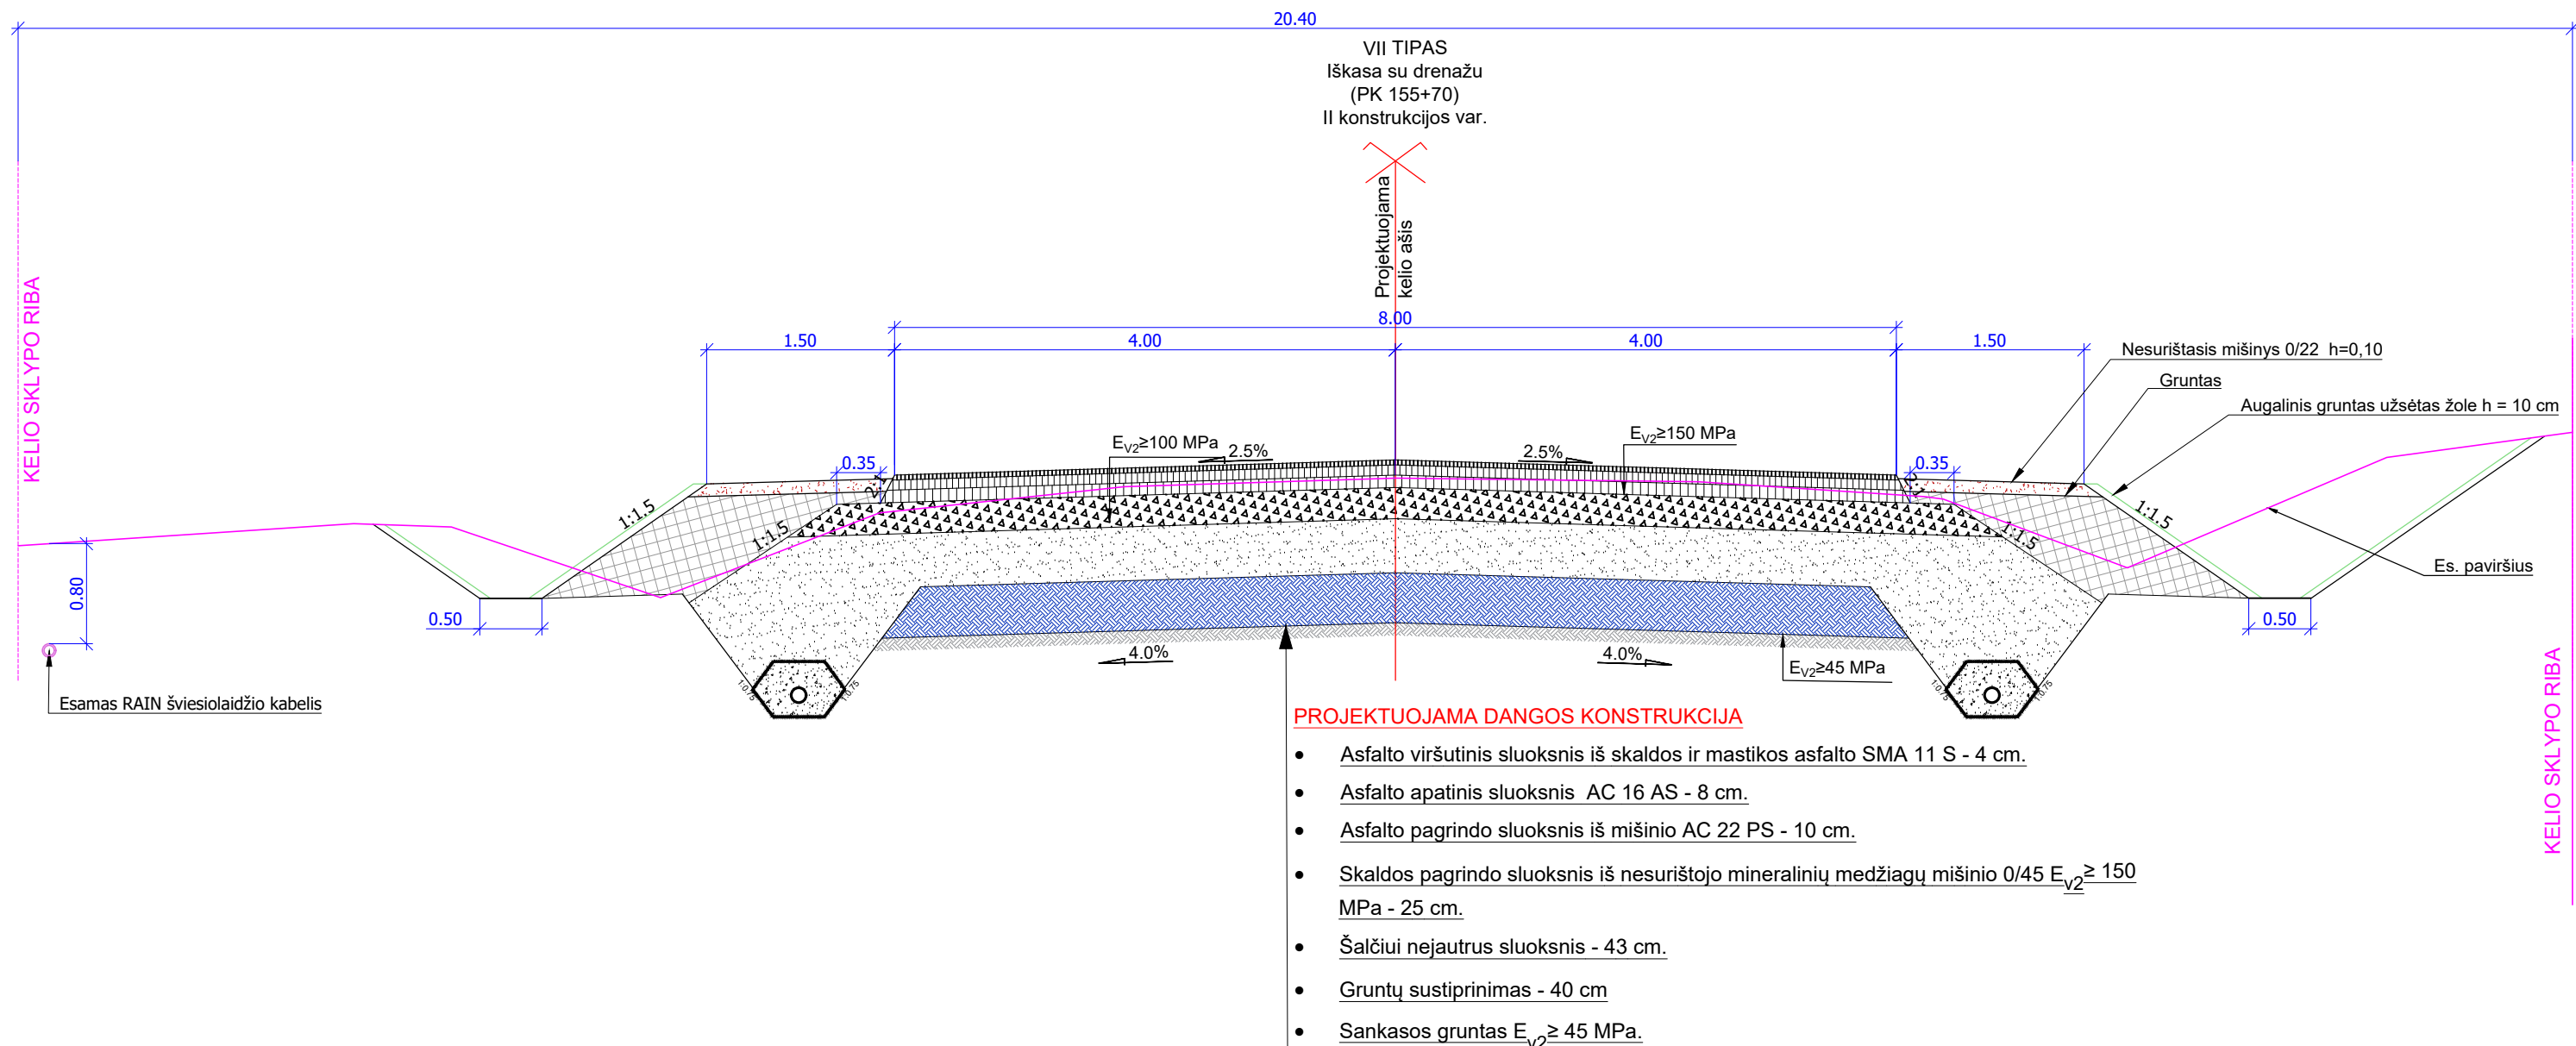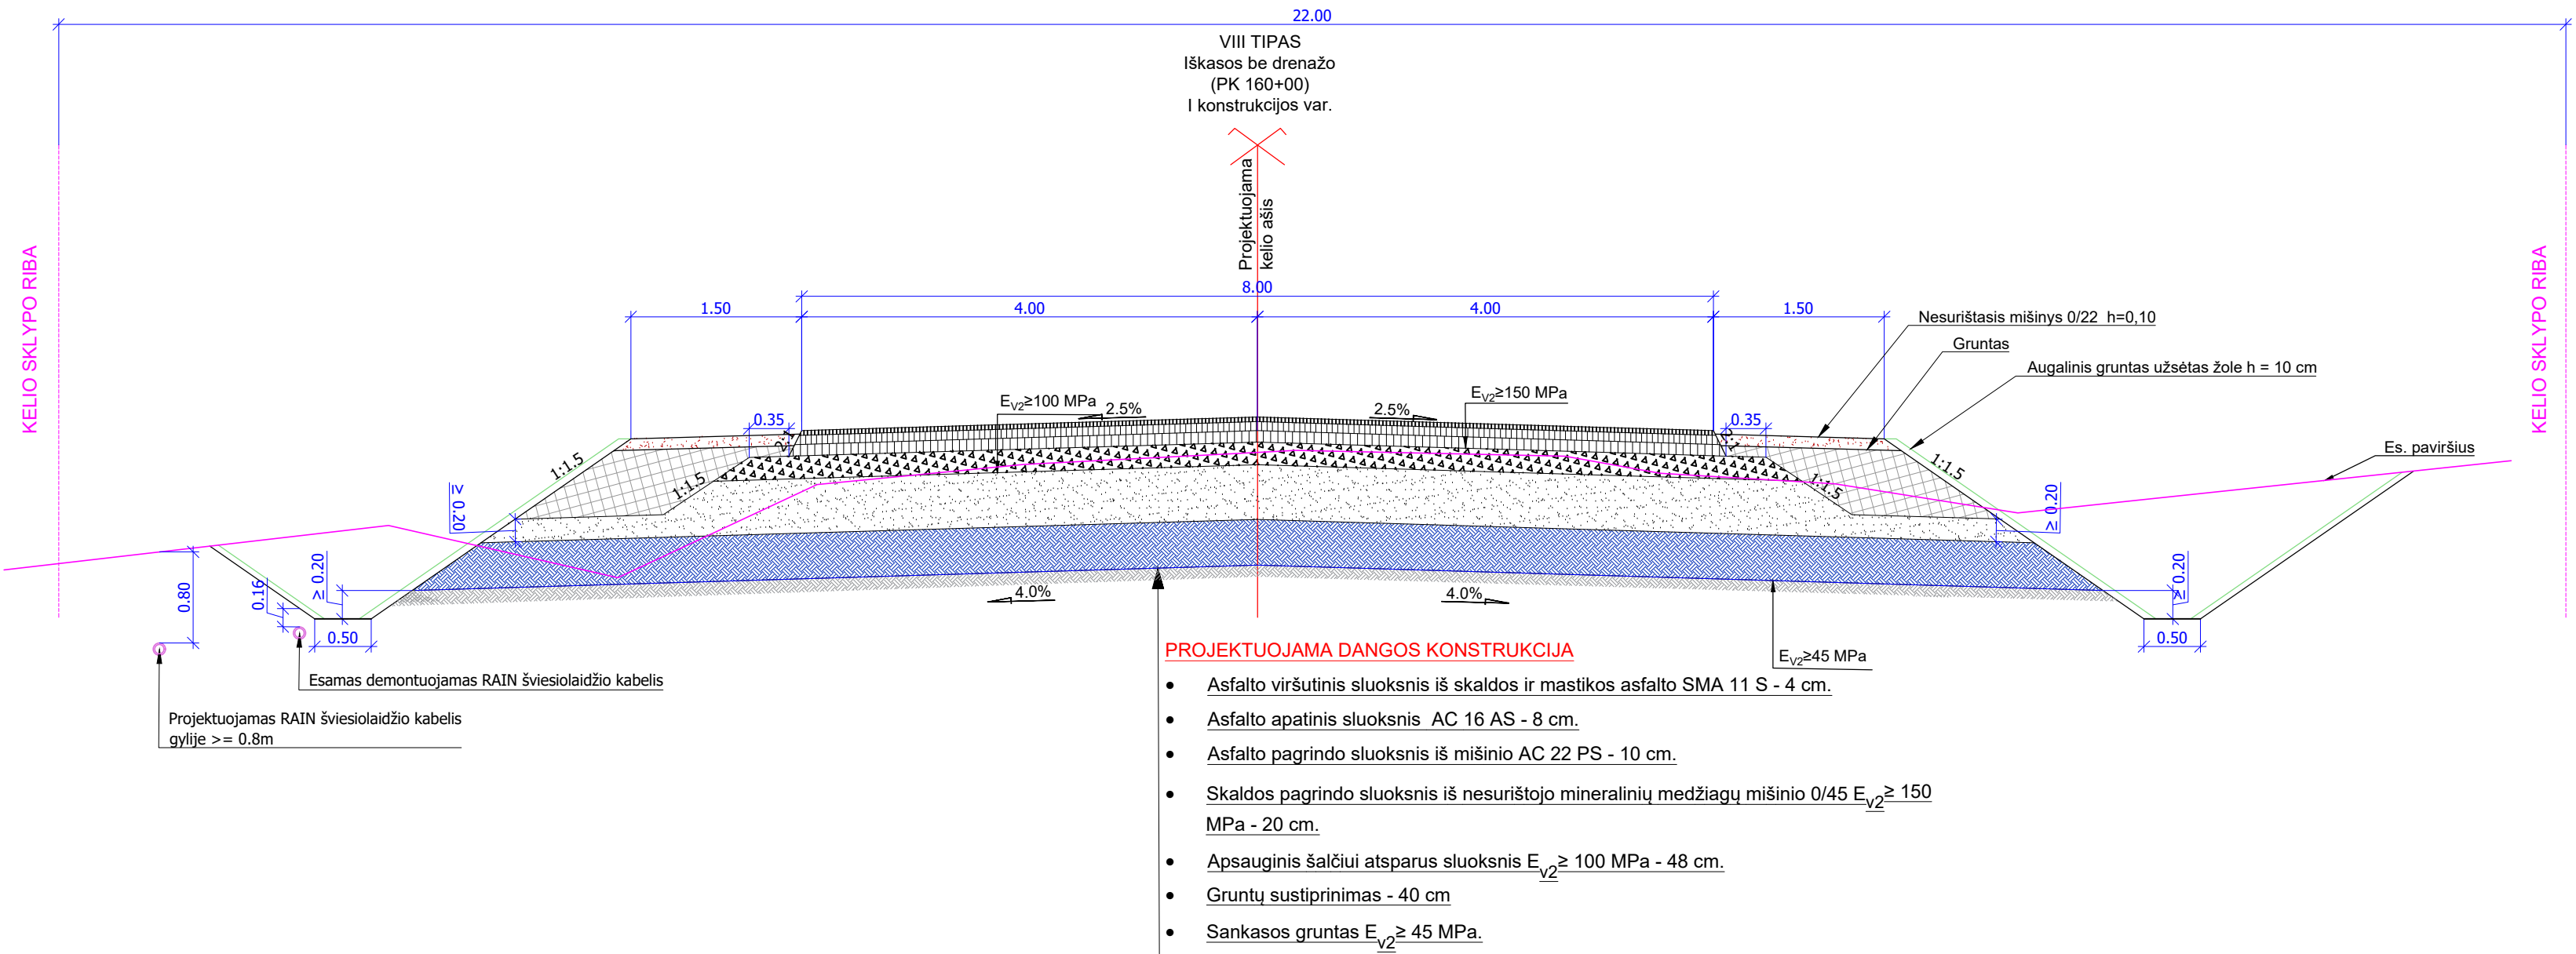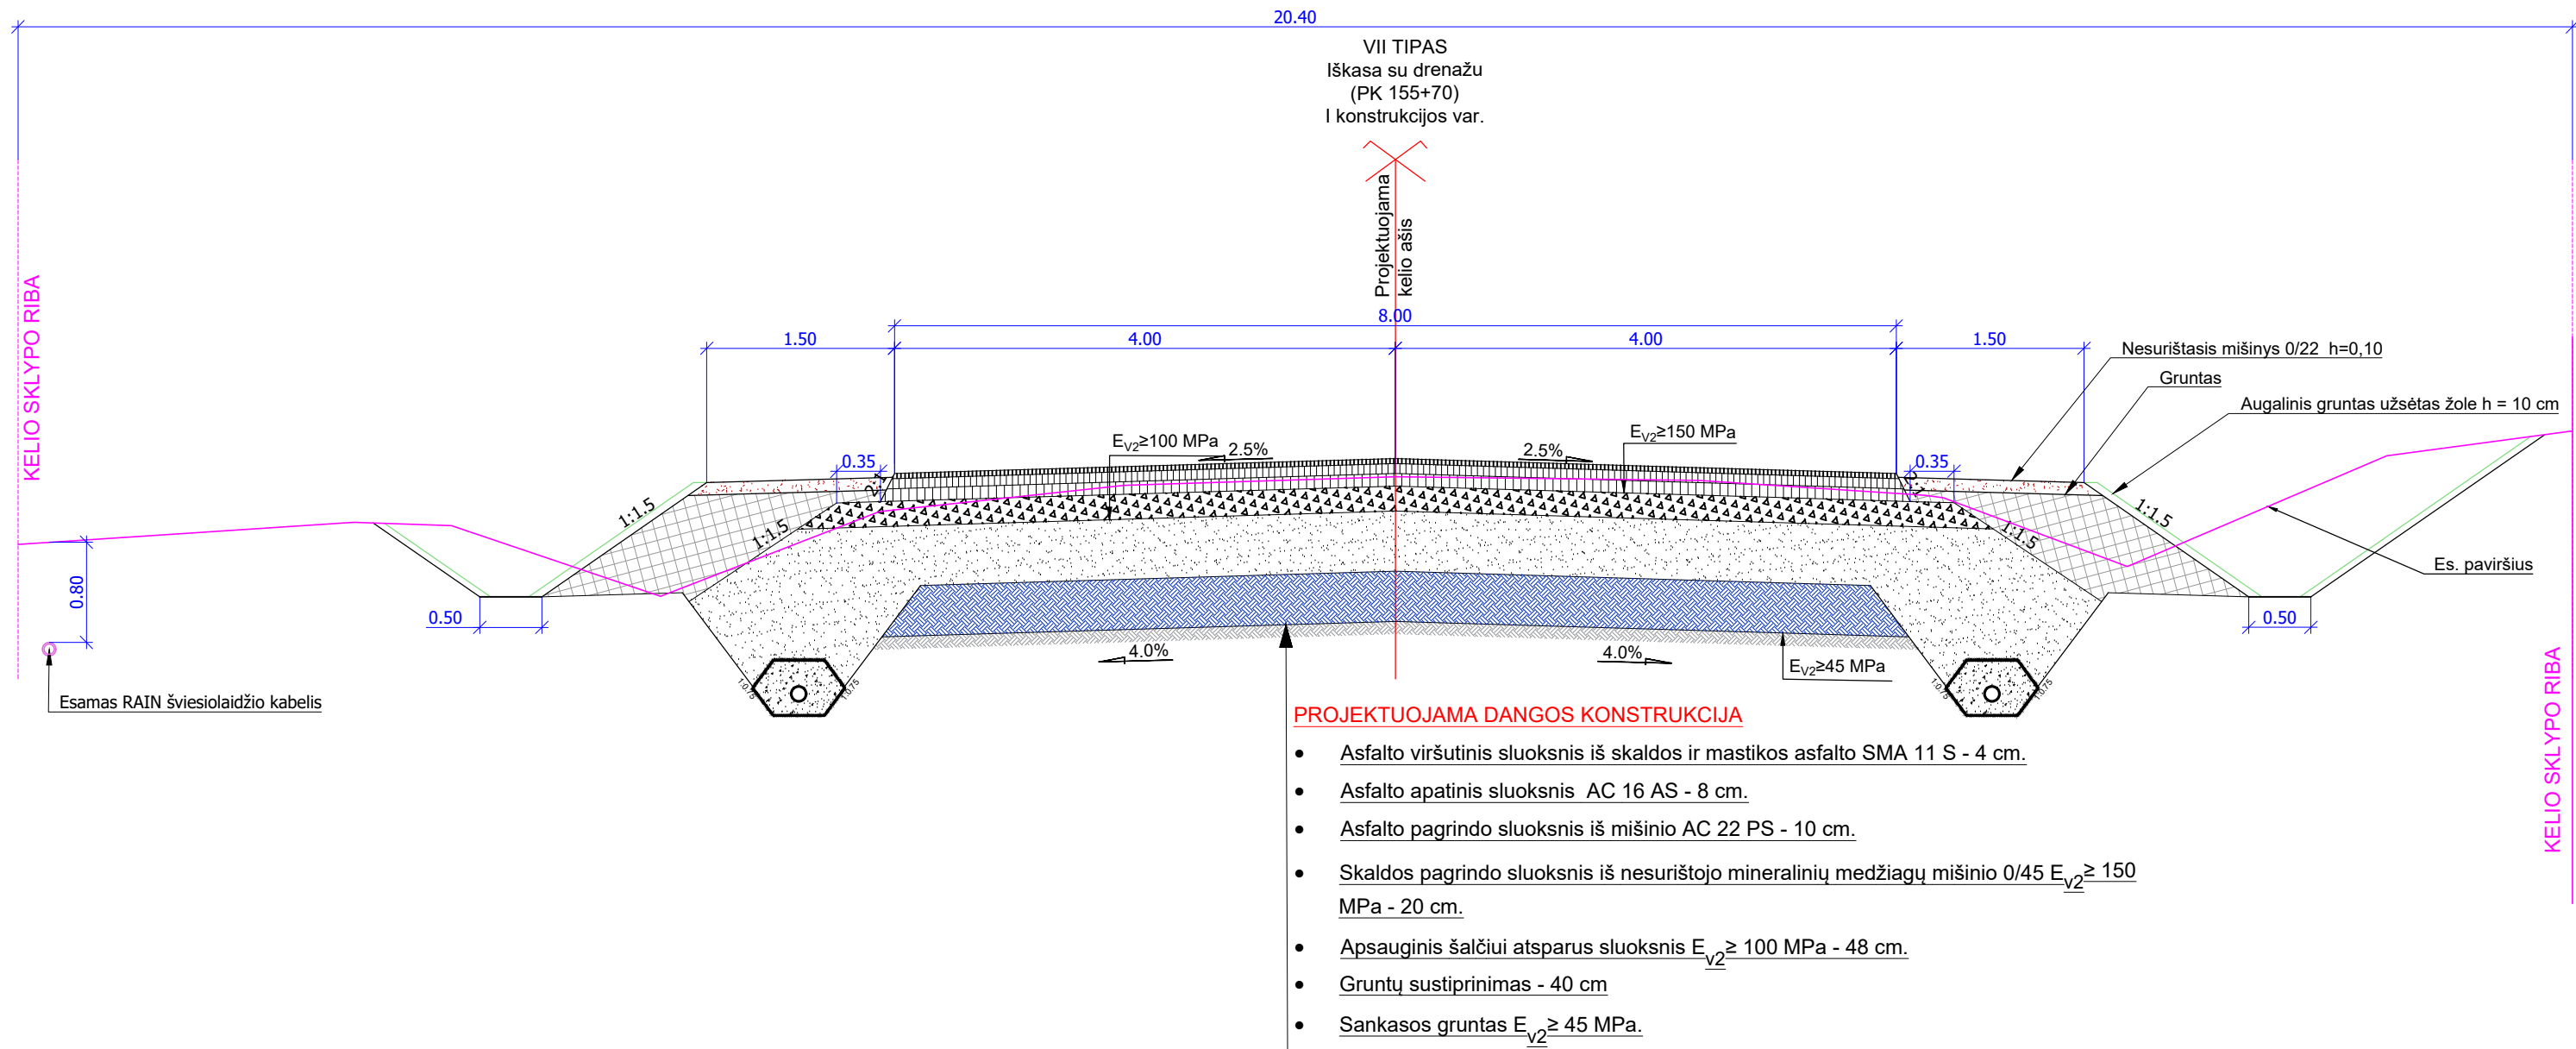

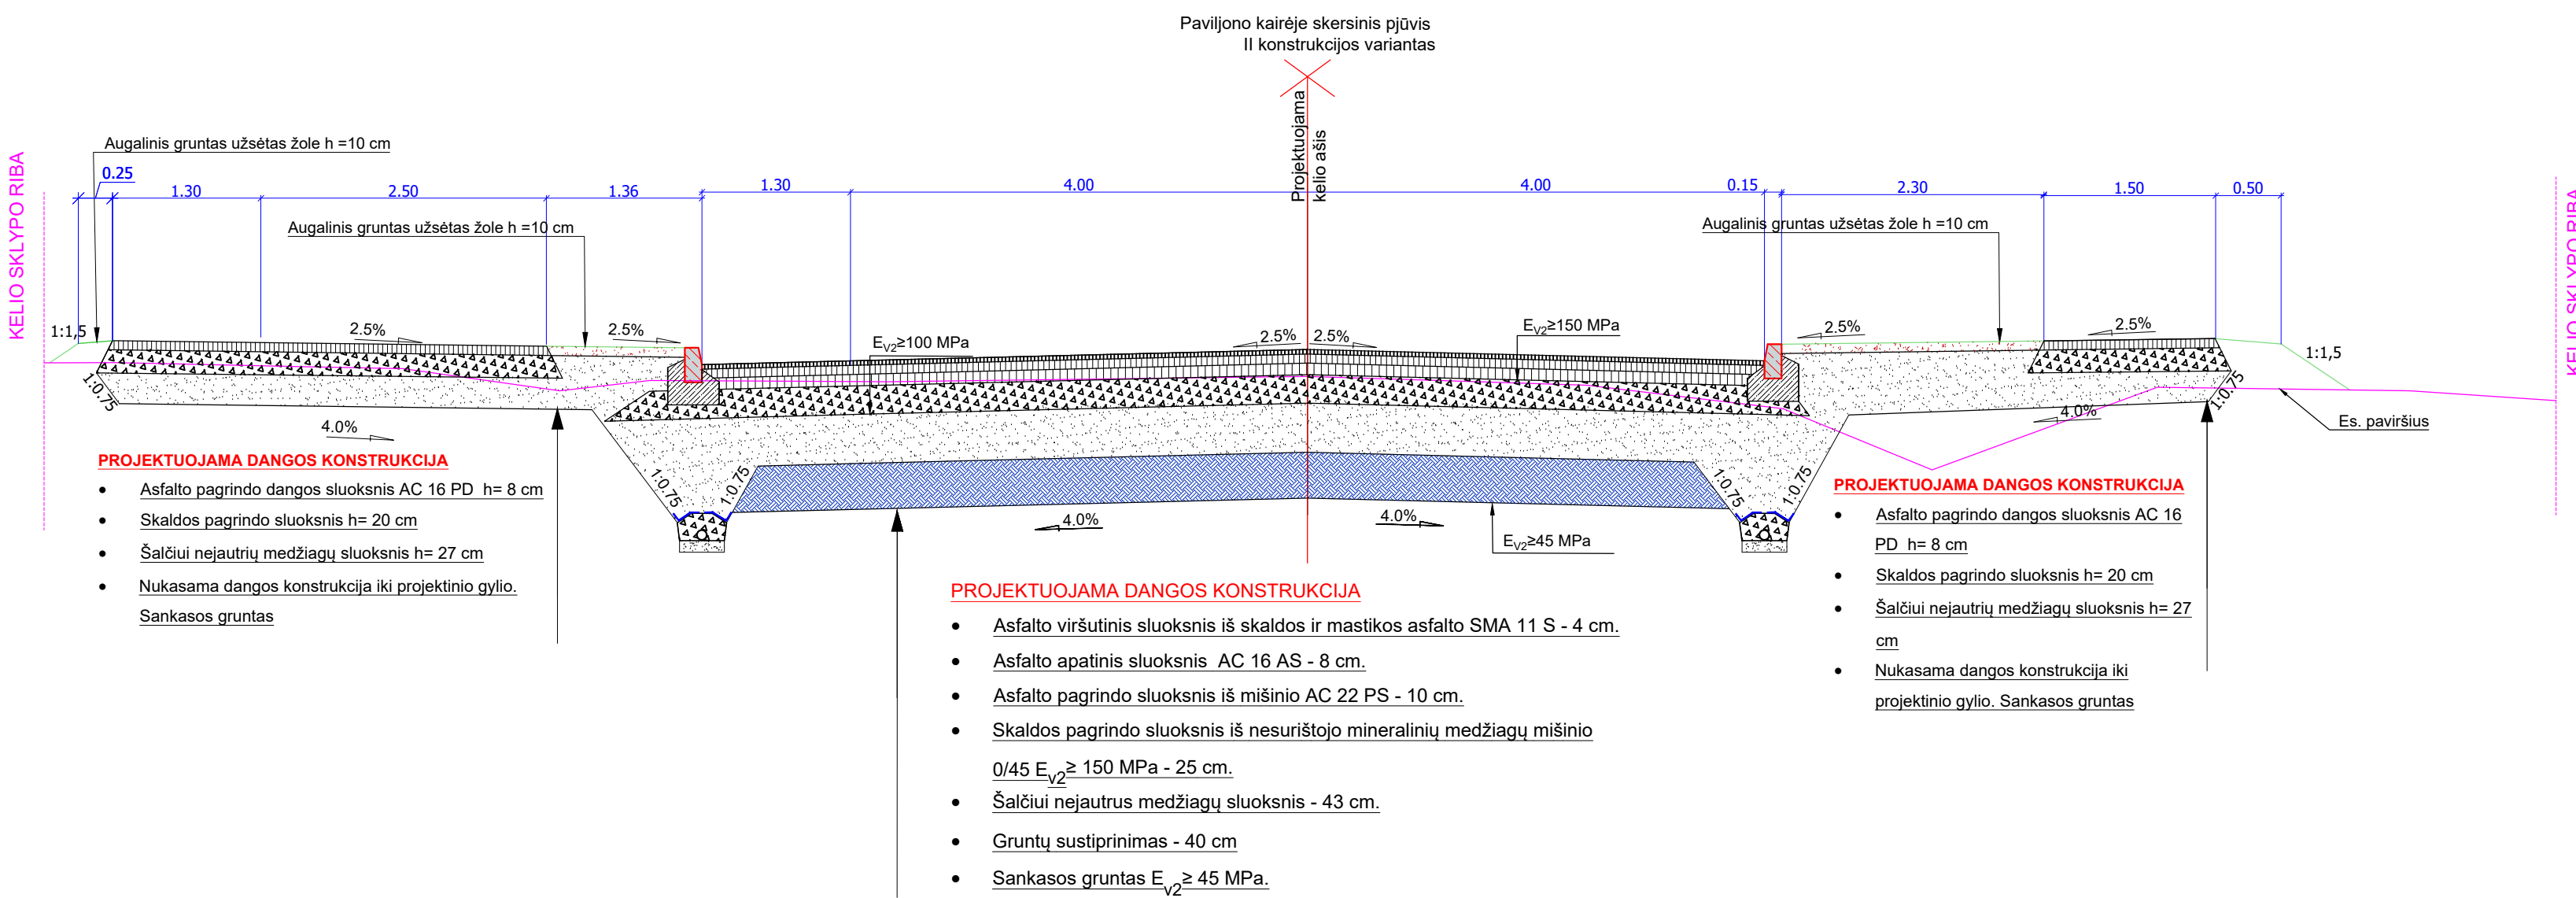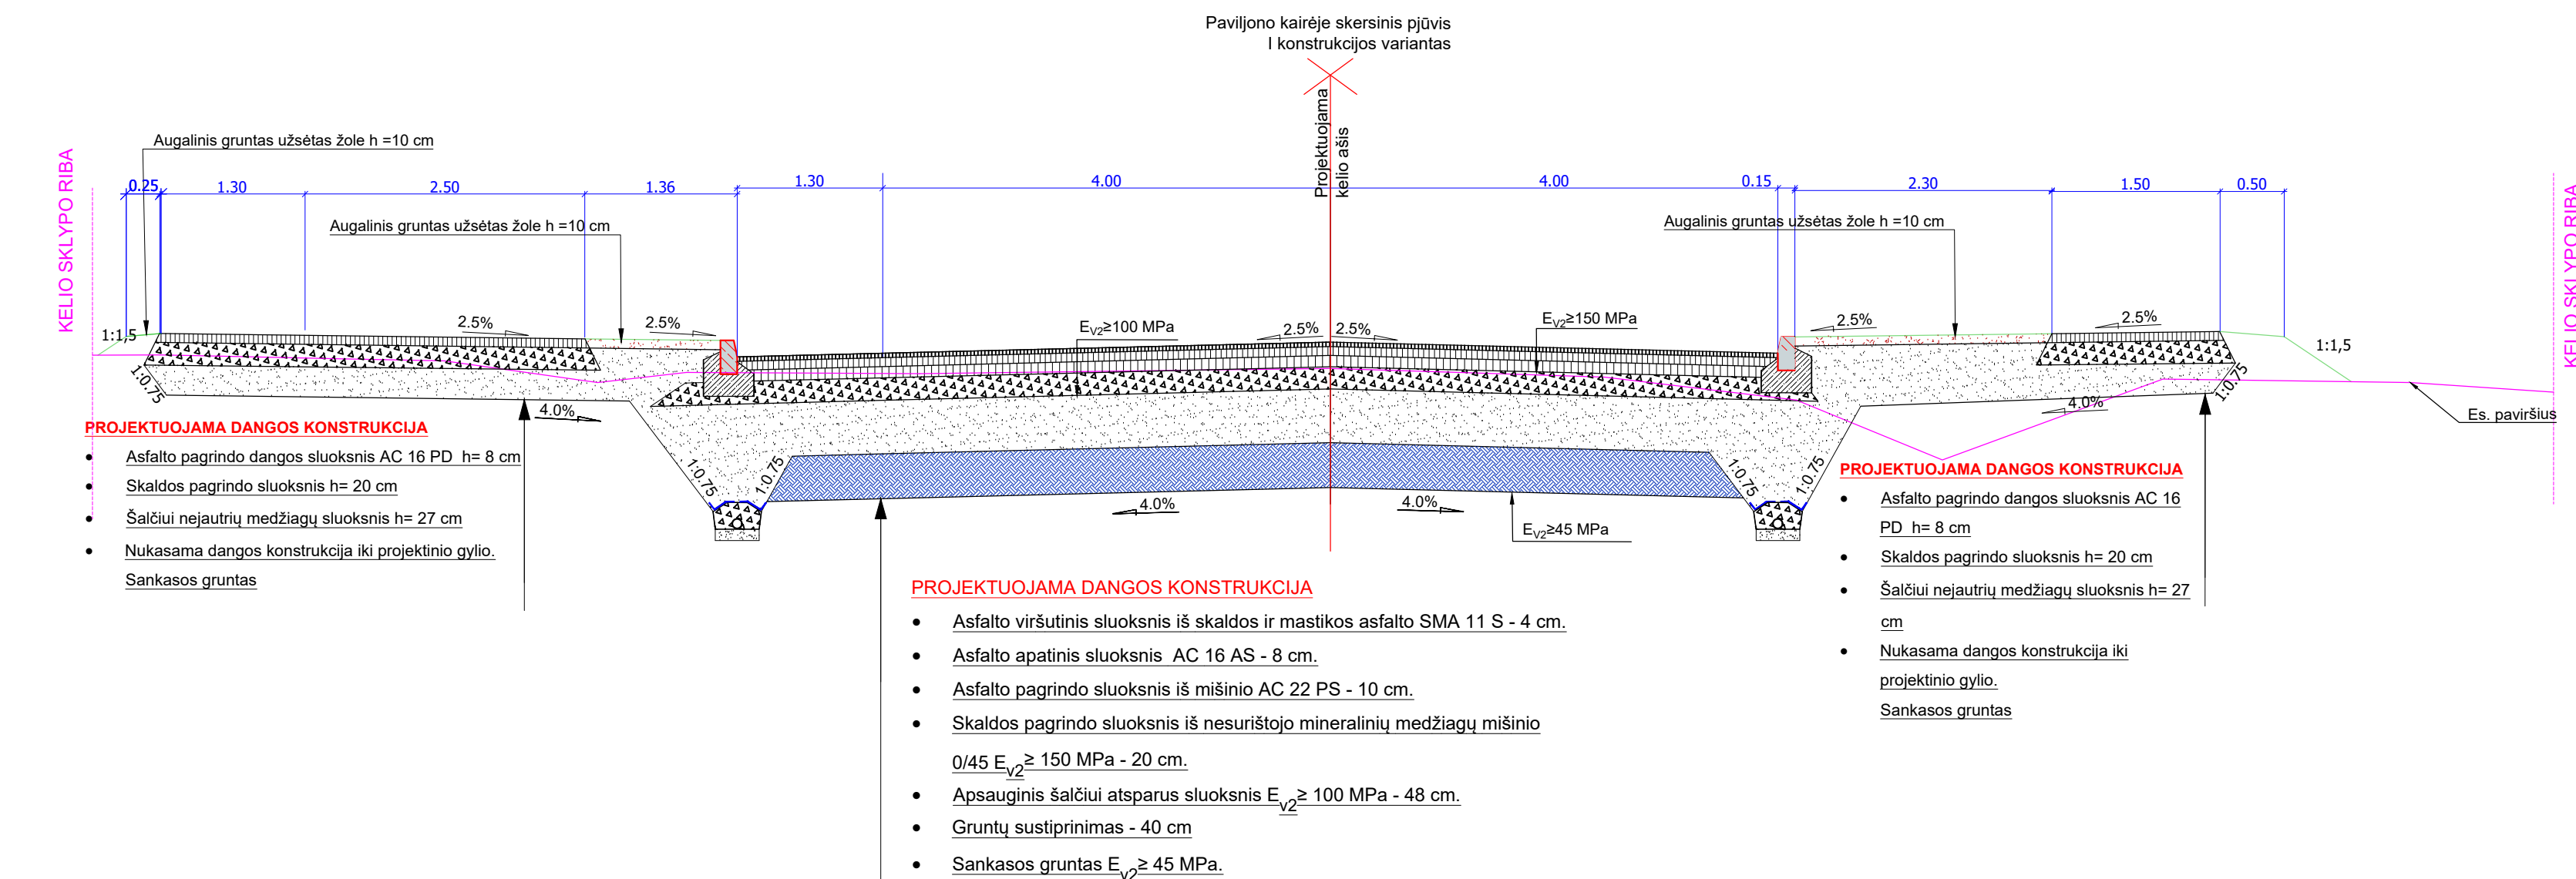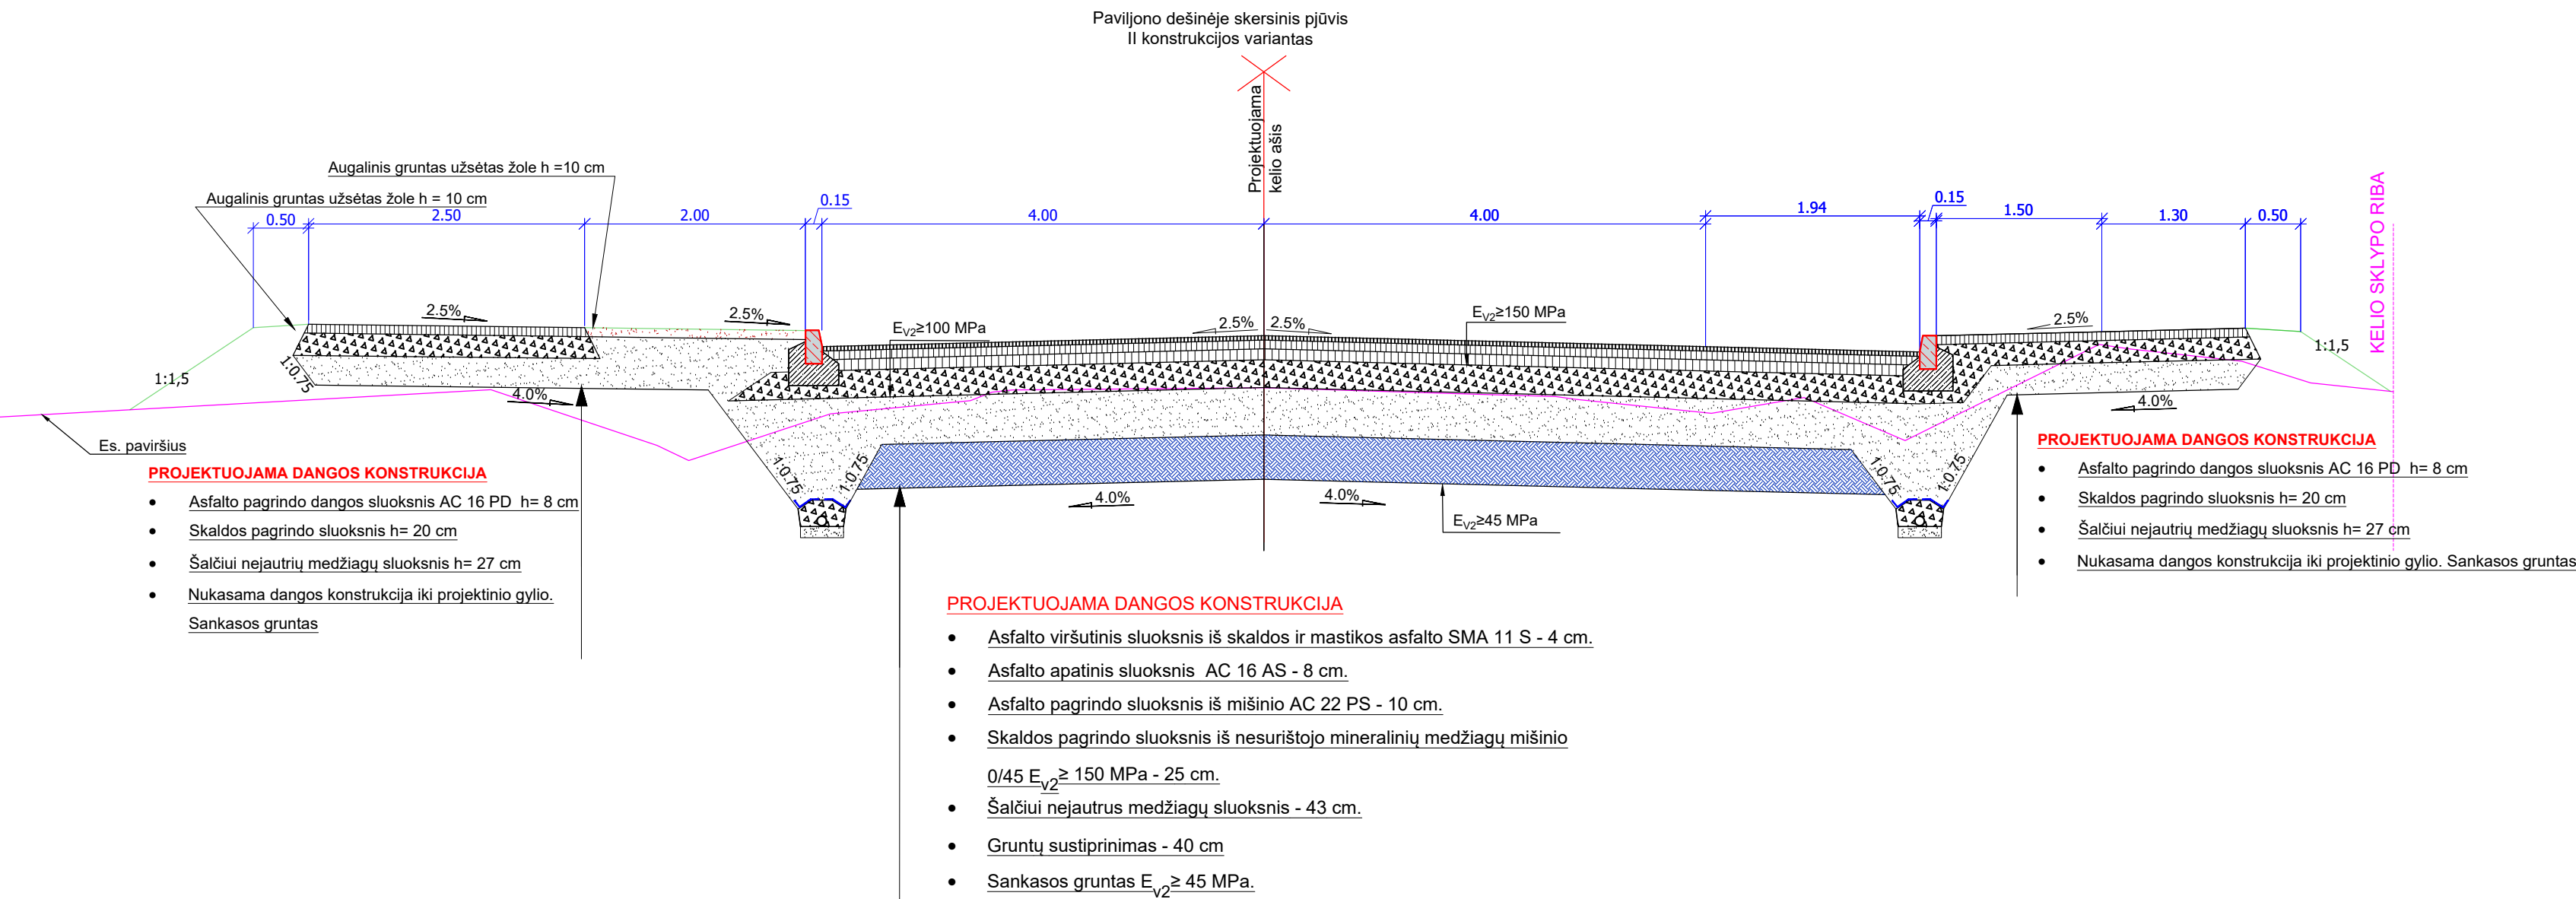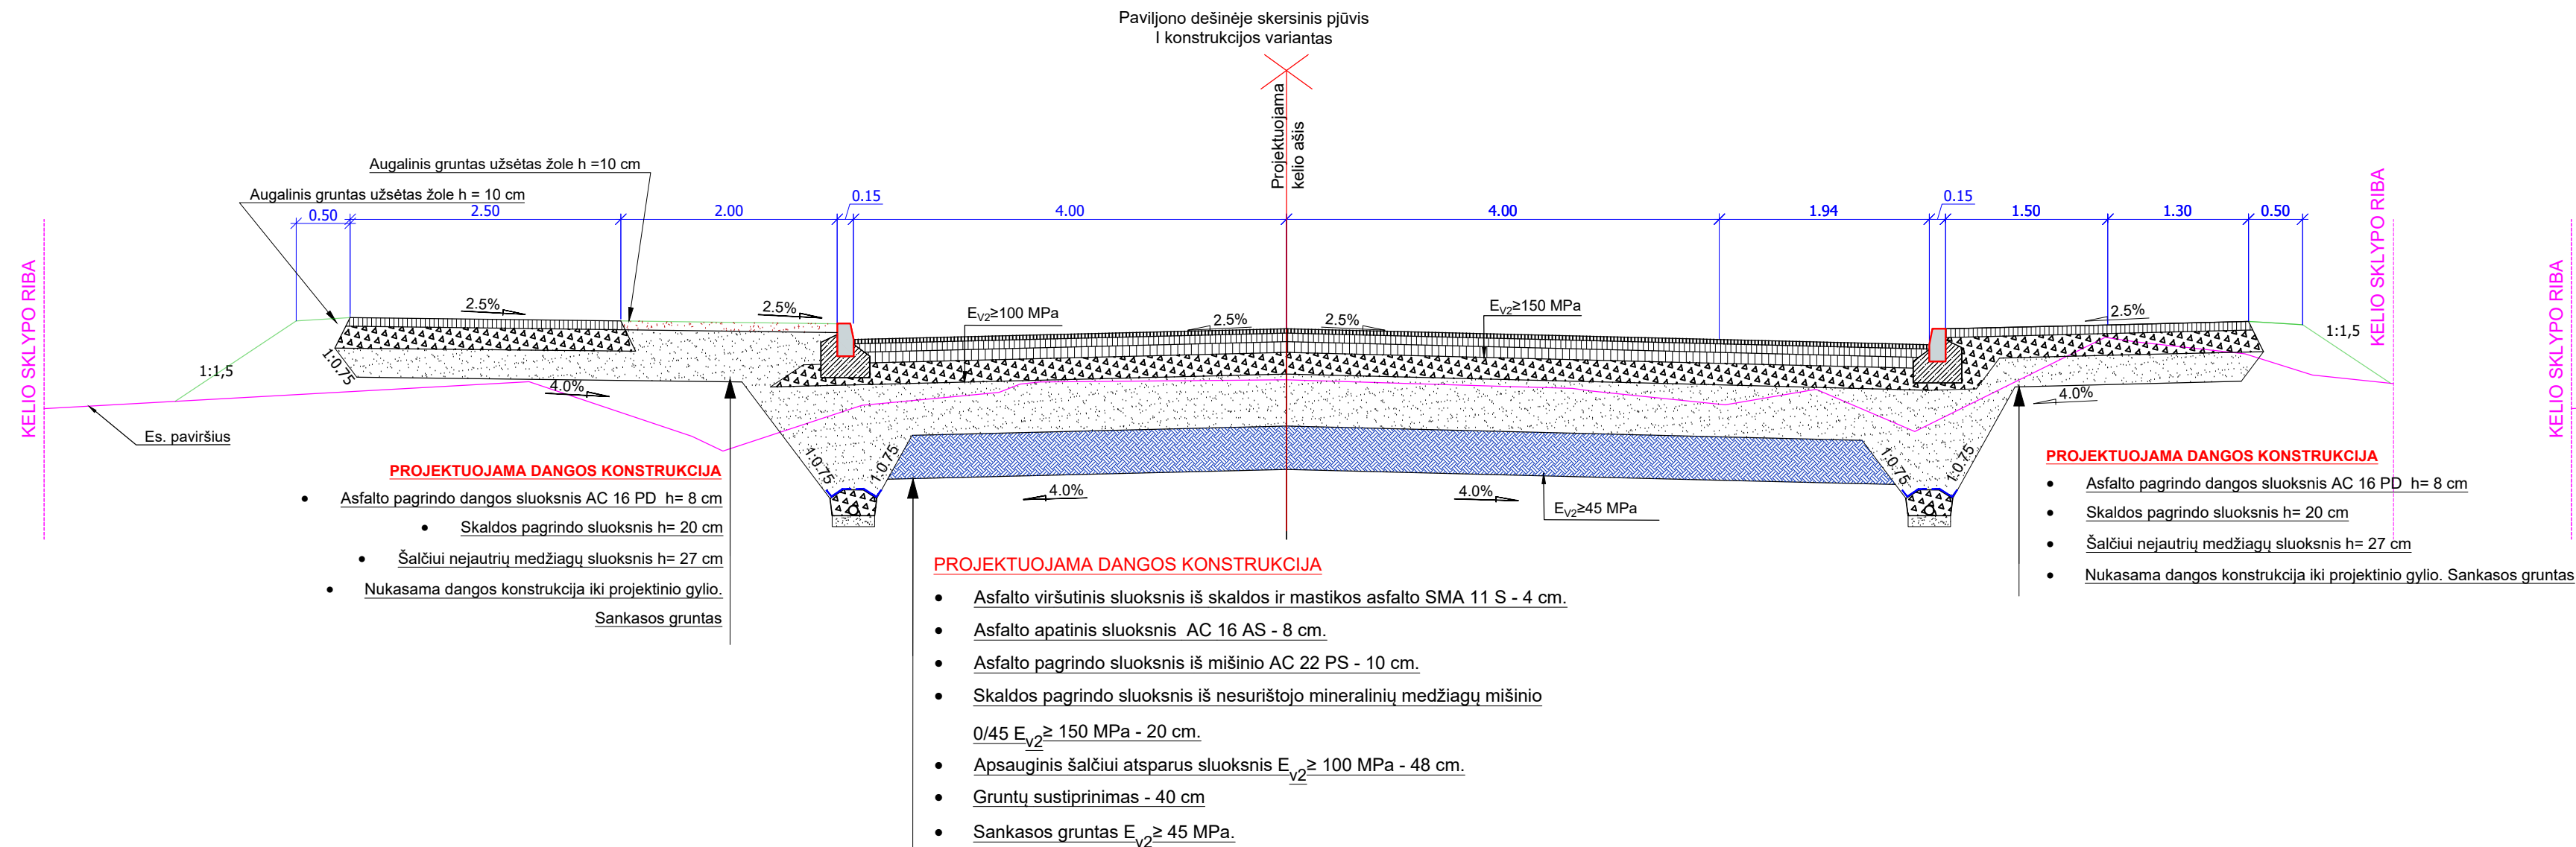

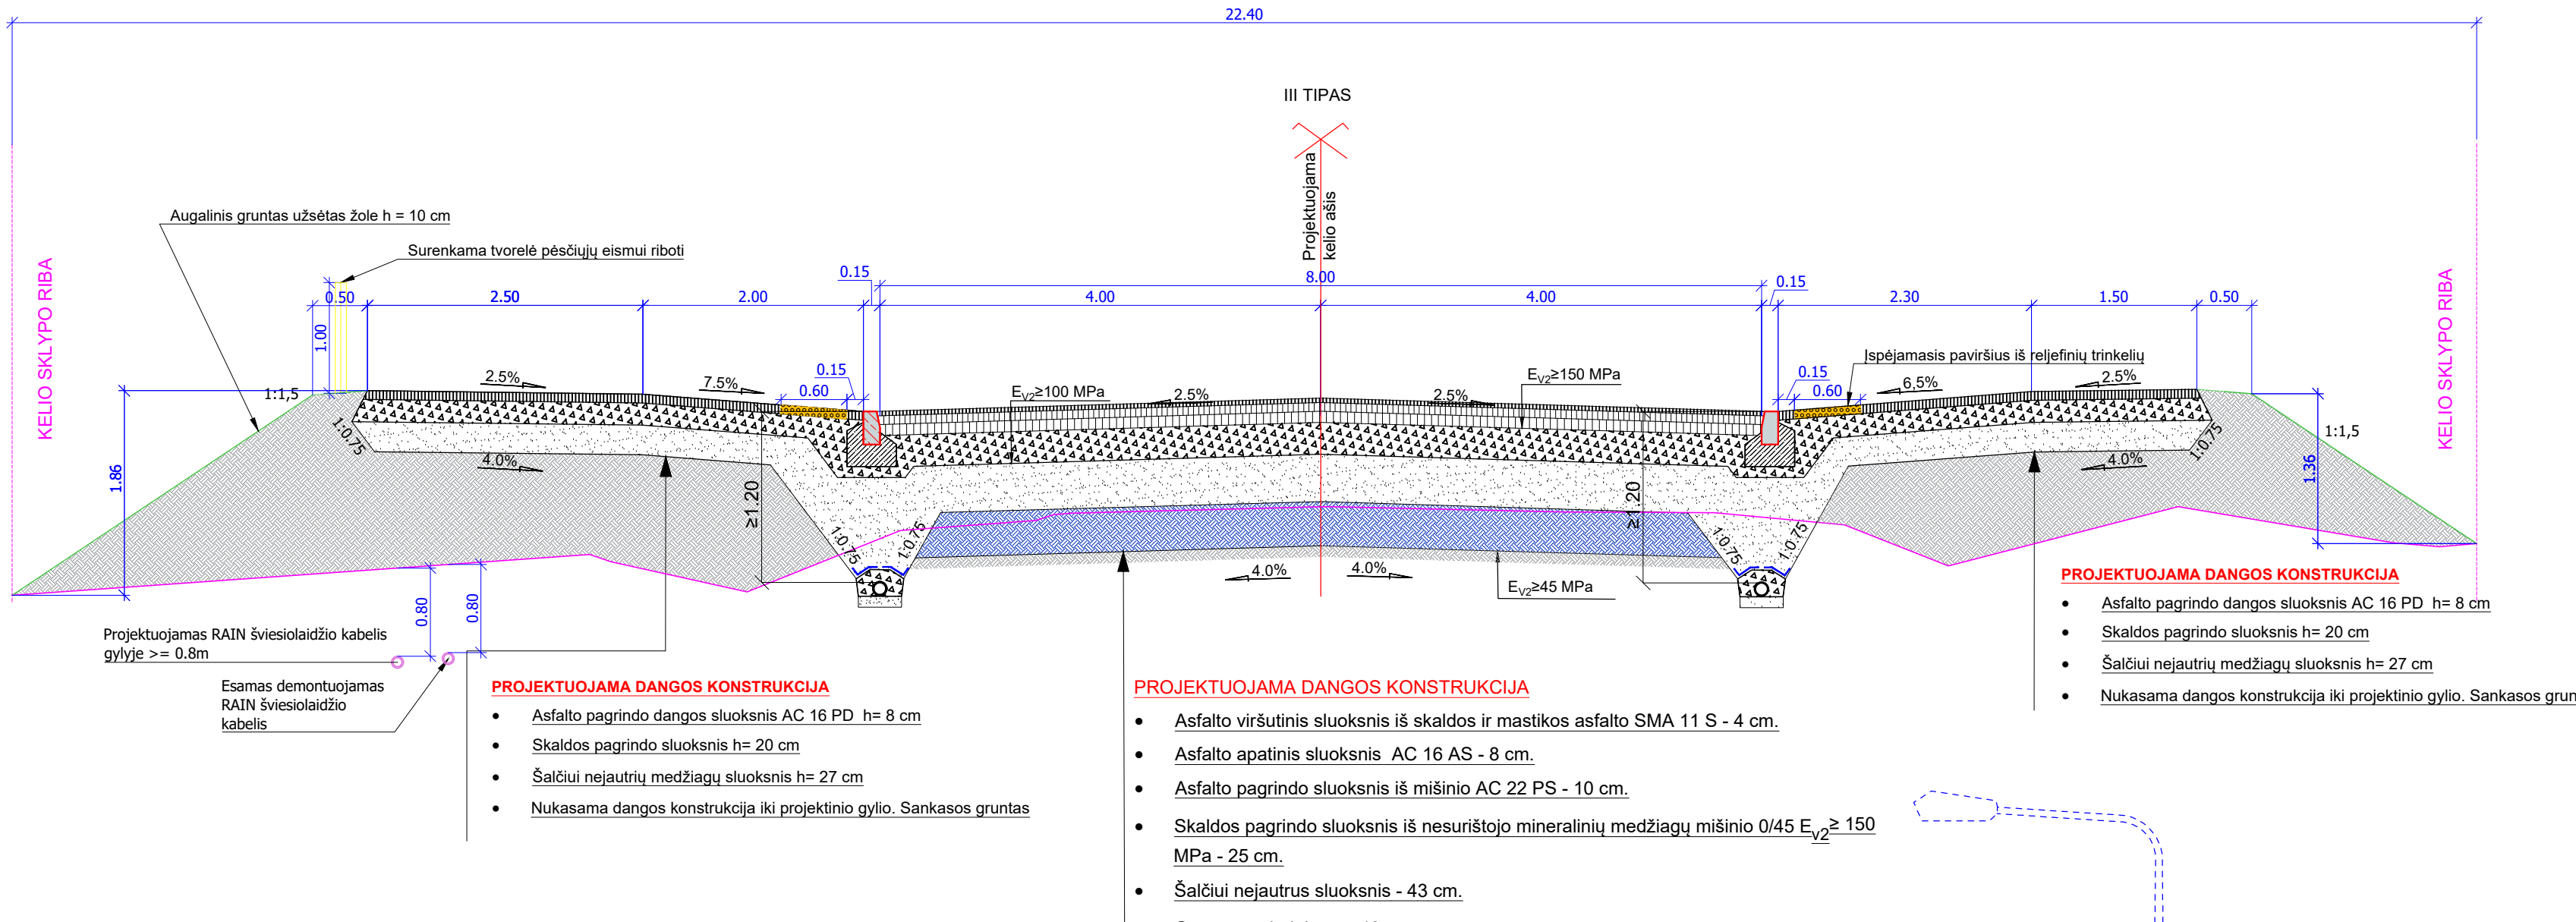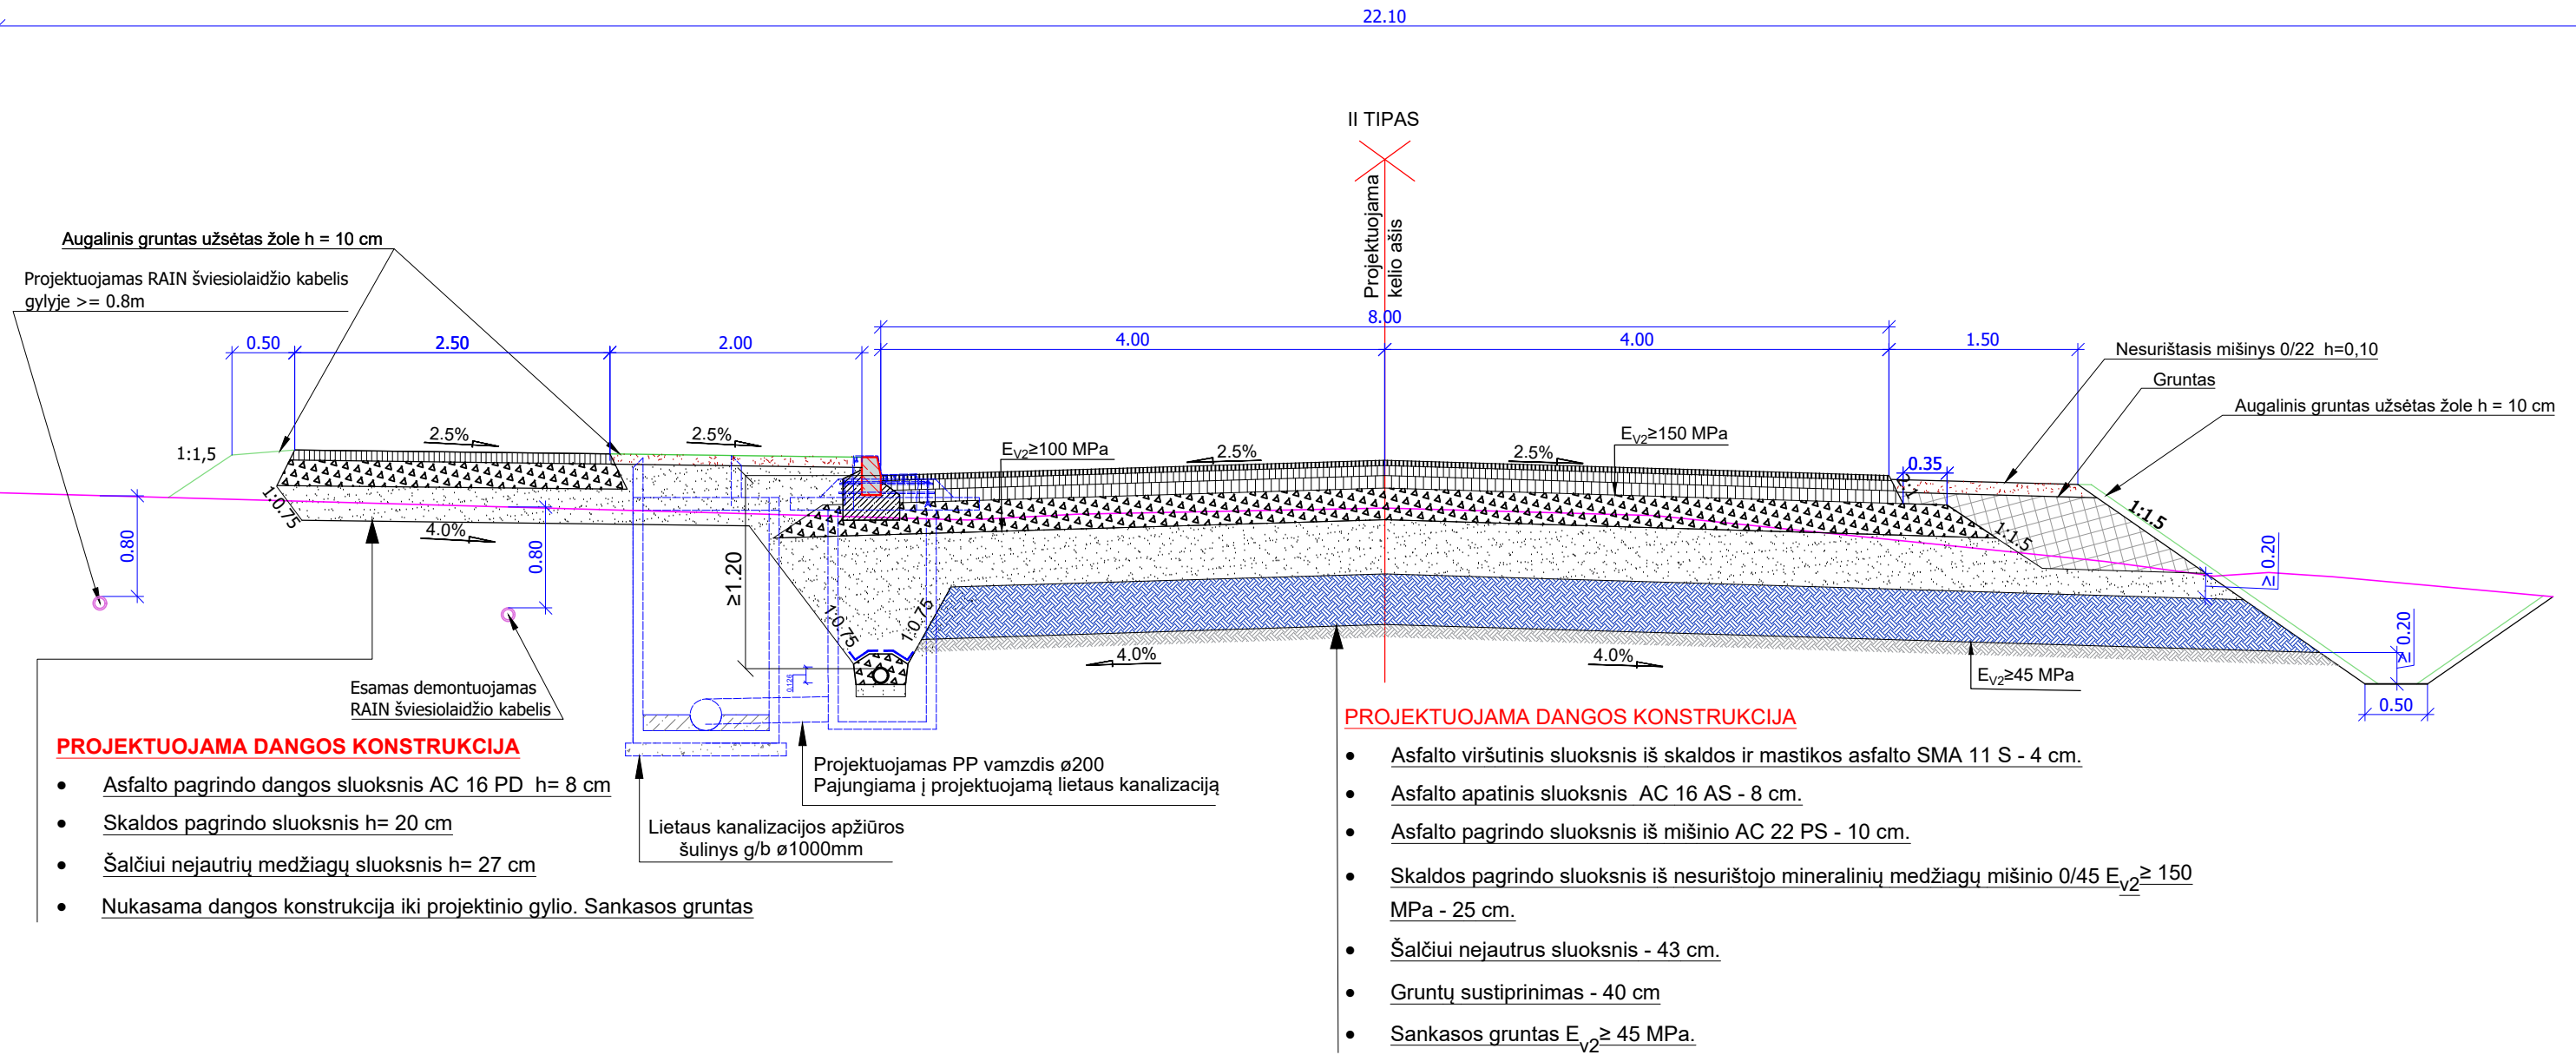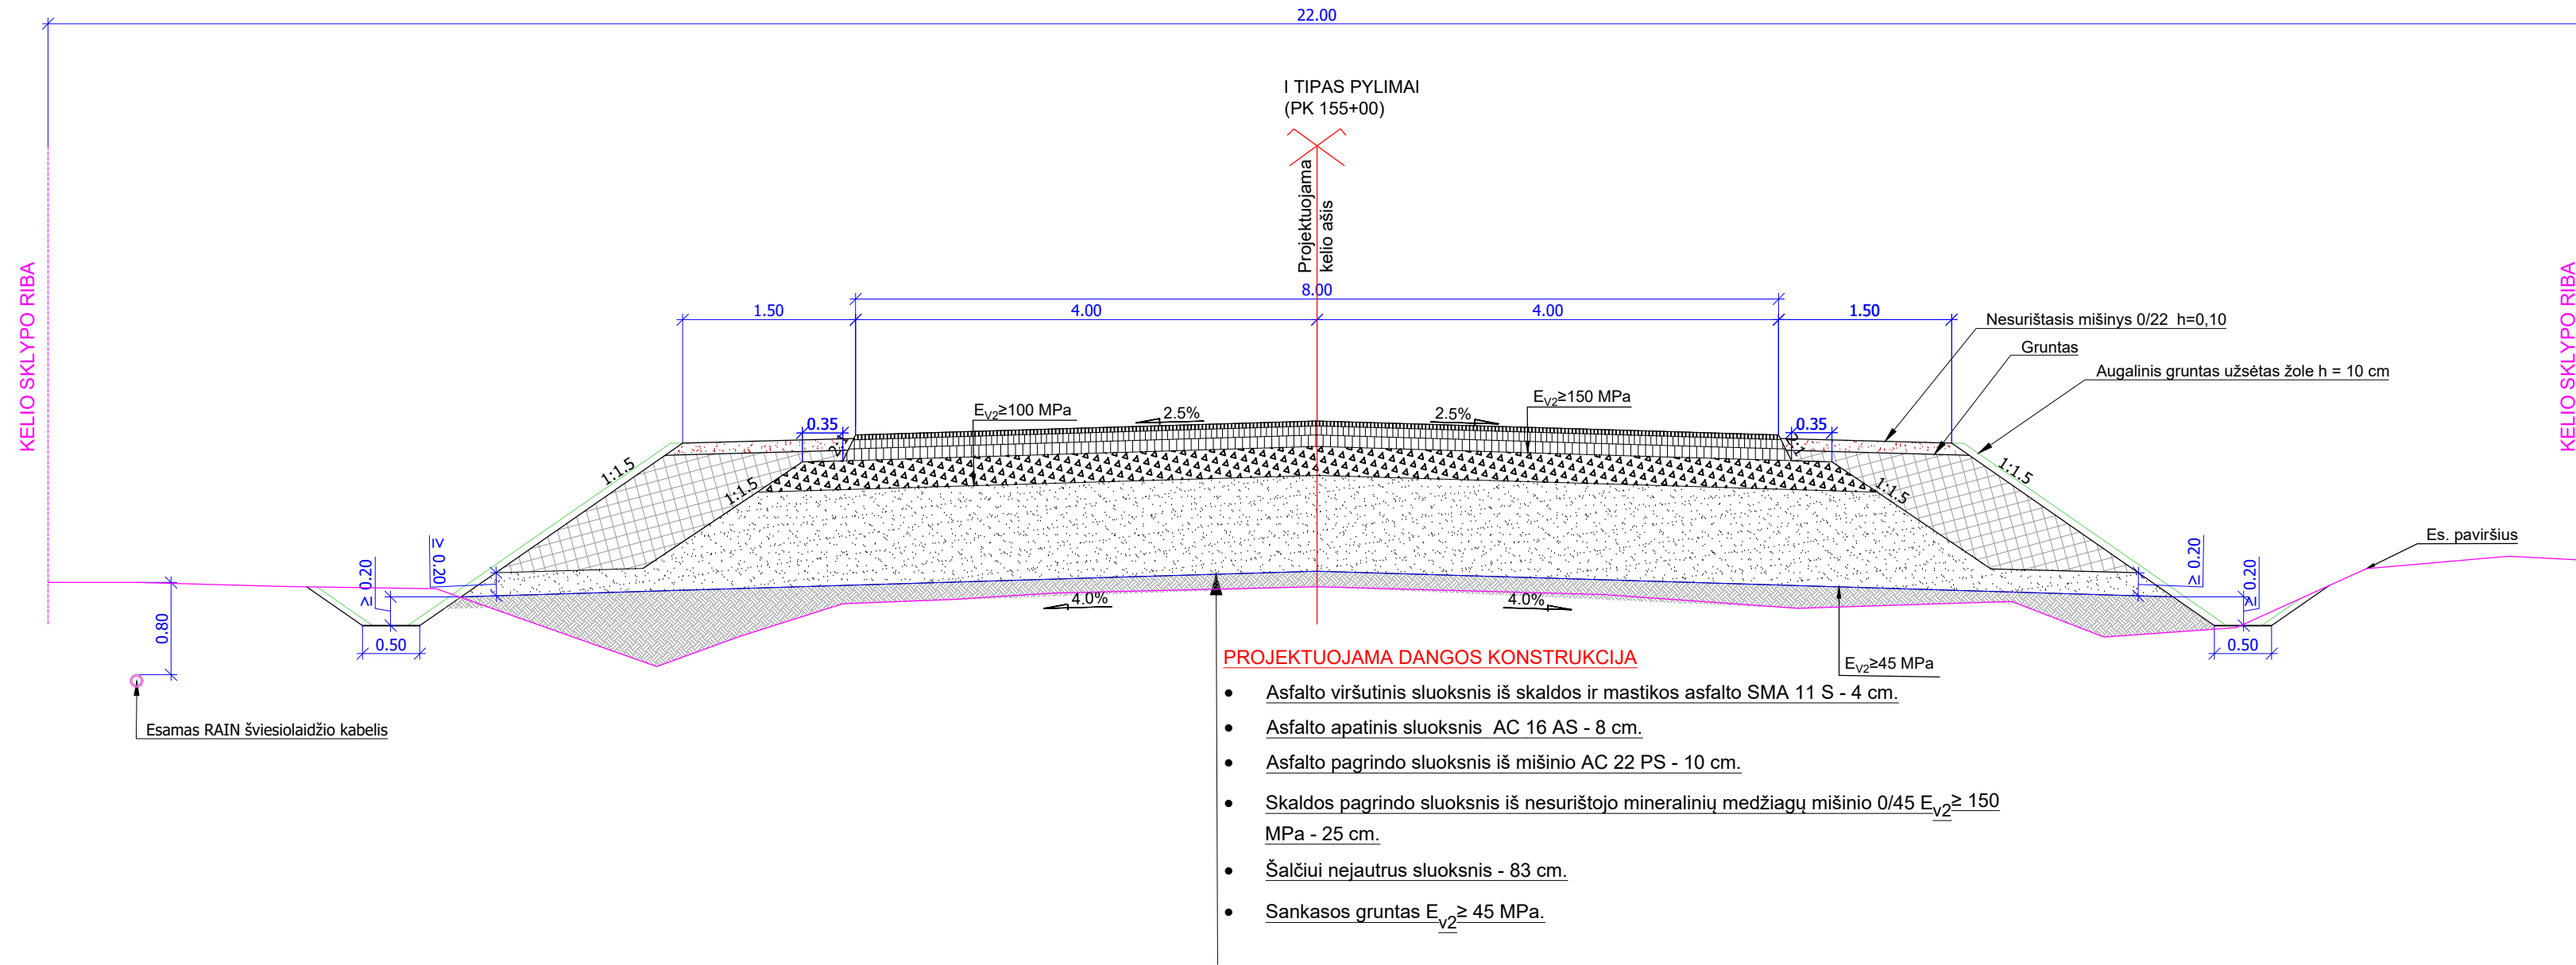

PASTABA: Remiantis KPT SDK 19 punktu Nr. 75, žemės sankasos įrengimui numatoma naudoti F3 klasės gruntuos, to pasekoje numatomas grūntų sustiprinimas pagal MN GPSR 12 [5.8]
1) Parinkus konstrukciją su šaltiui neįautrių medžiagų sluoksniu, skaldos pagrindo sluoksniu padidinamas 5 cm;
2) Gali būti parinktas AŠAS medžiagų sluoksniu, tokiu atveju skaldos sluoksniu storis sumažėja 5 cm.

2 Konstrukcijos var.

TIPŲ PANAUDOJIMO LENTELĖ

Nuo Pk	Iki Pk	Ruožo ilgis										
		Tipas										
		I	II	VI	IV	III	VI	II	VIII	VII		
154+90	155+30											
156+40	157+80	40										
155+60	156+20	140										
157+80	158+30										60	
162+70	165+20										50	
165+40	166+00										250	
154+05	154+90										40	
155+30	155+60										85	
156+20	156+40										30	
158+30	162+70										20	
165+20	165+40										440	
166+00	171+60										20	
171+60	175+00										560	
175+00	175+62											
175+62	176+27											
176+27	176+30											
176+30	176+40											
176+40	177+05											
177+05	177+50											
177+50	178+50											
178+50	179+25											
Iš viso: 2520		180	340	62	65	3	10	65	45	100	1230	400

