
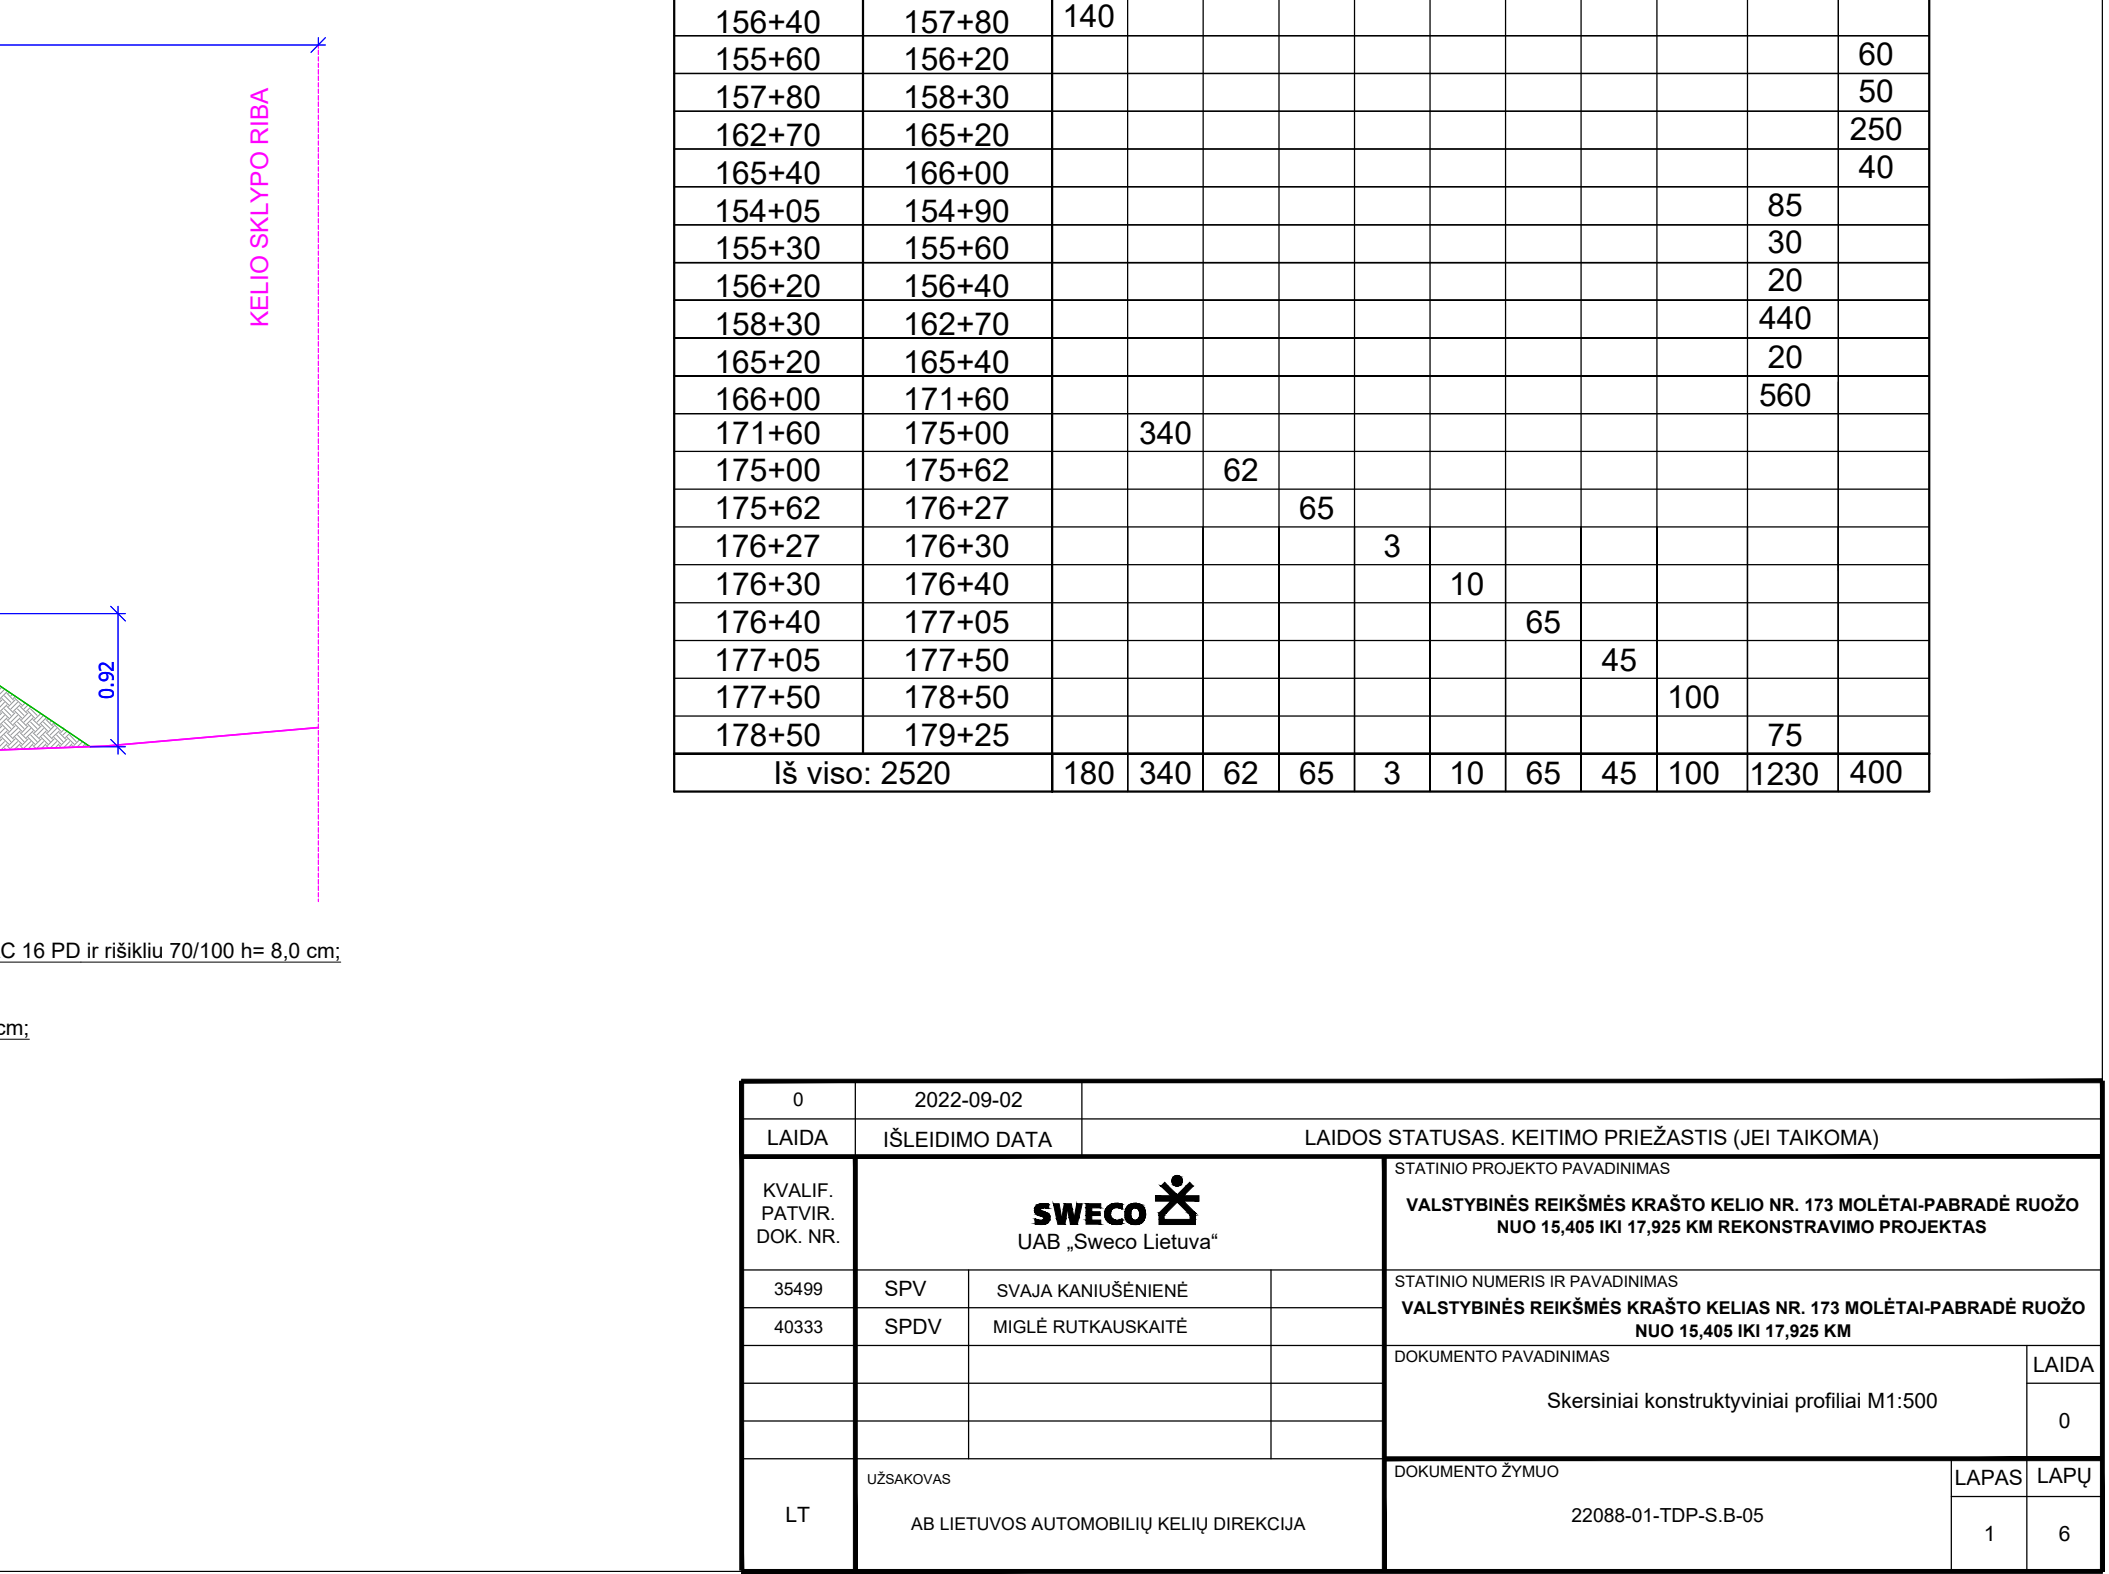
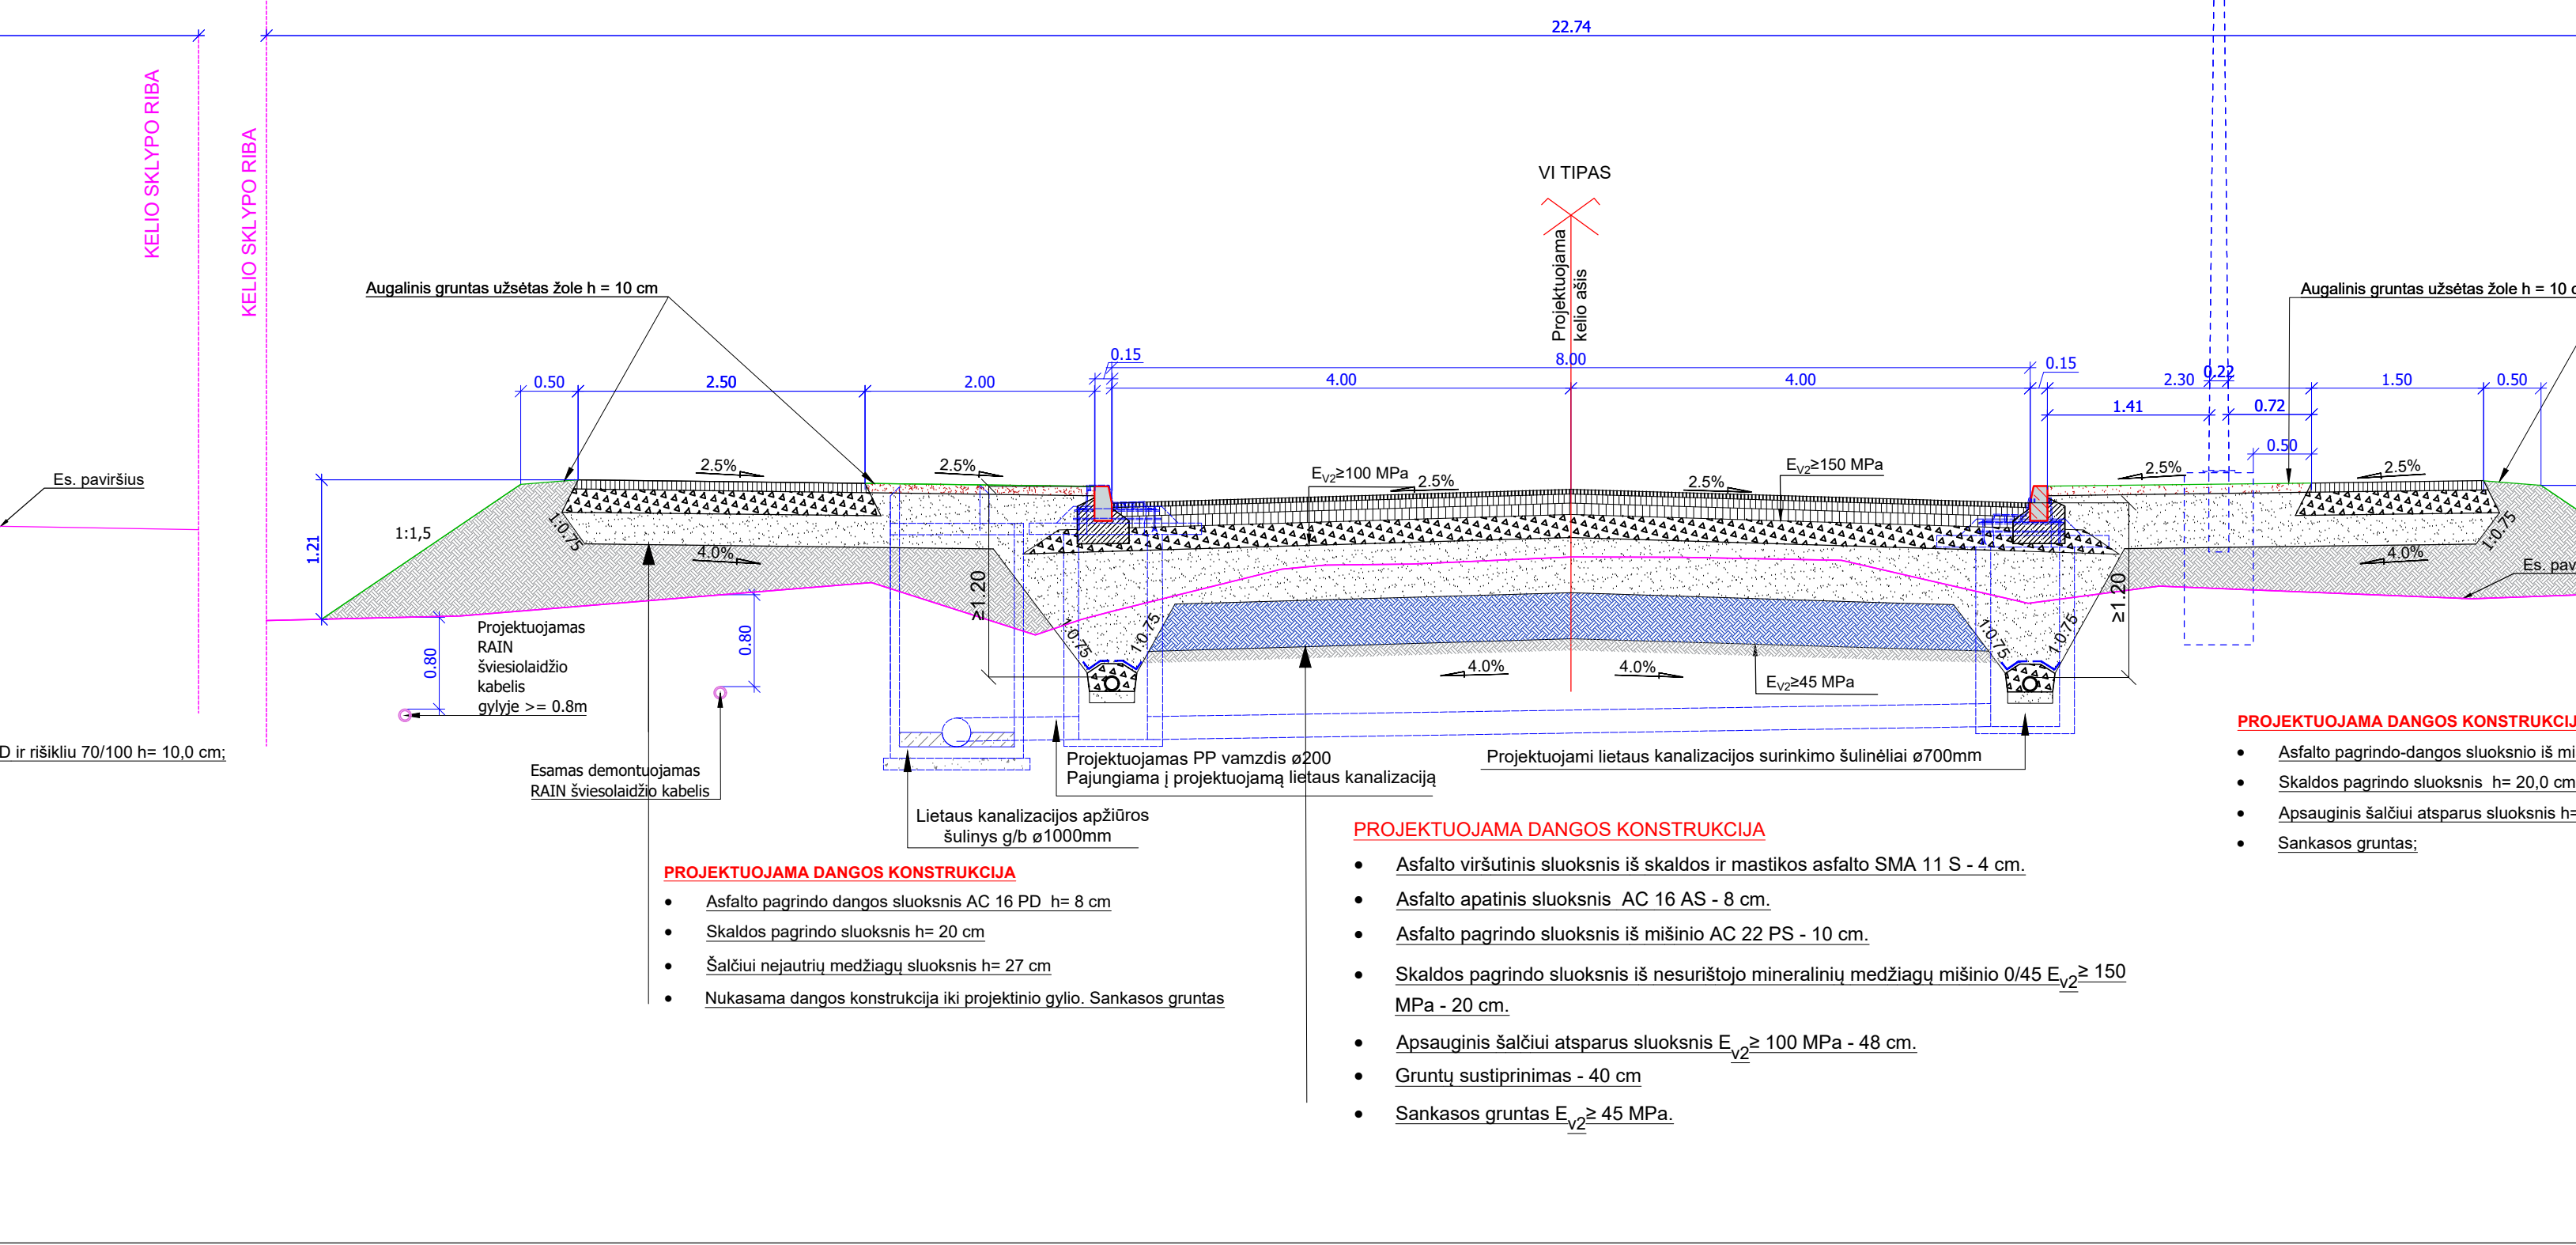
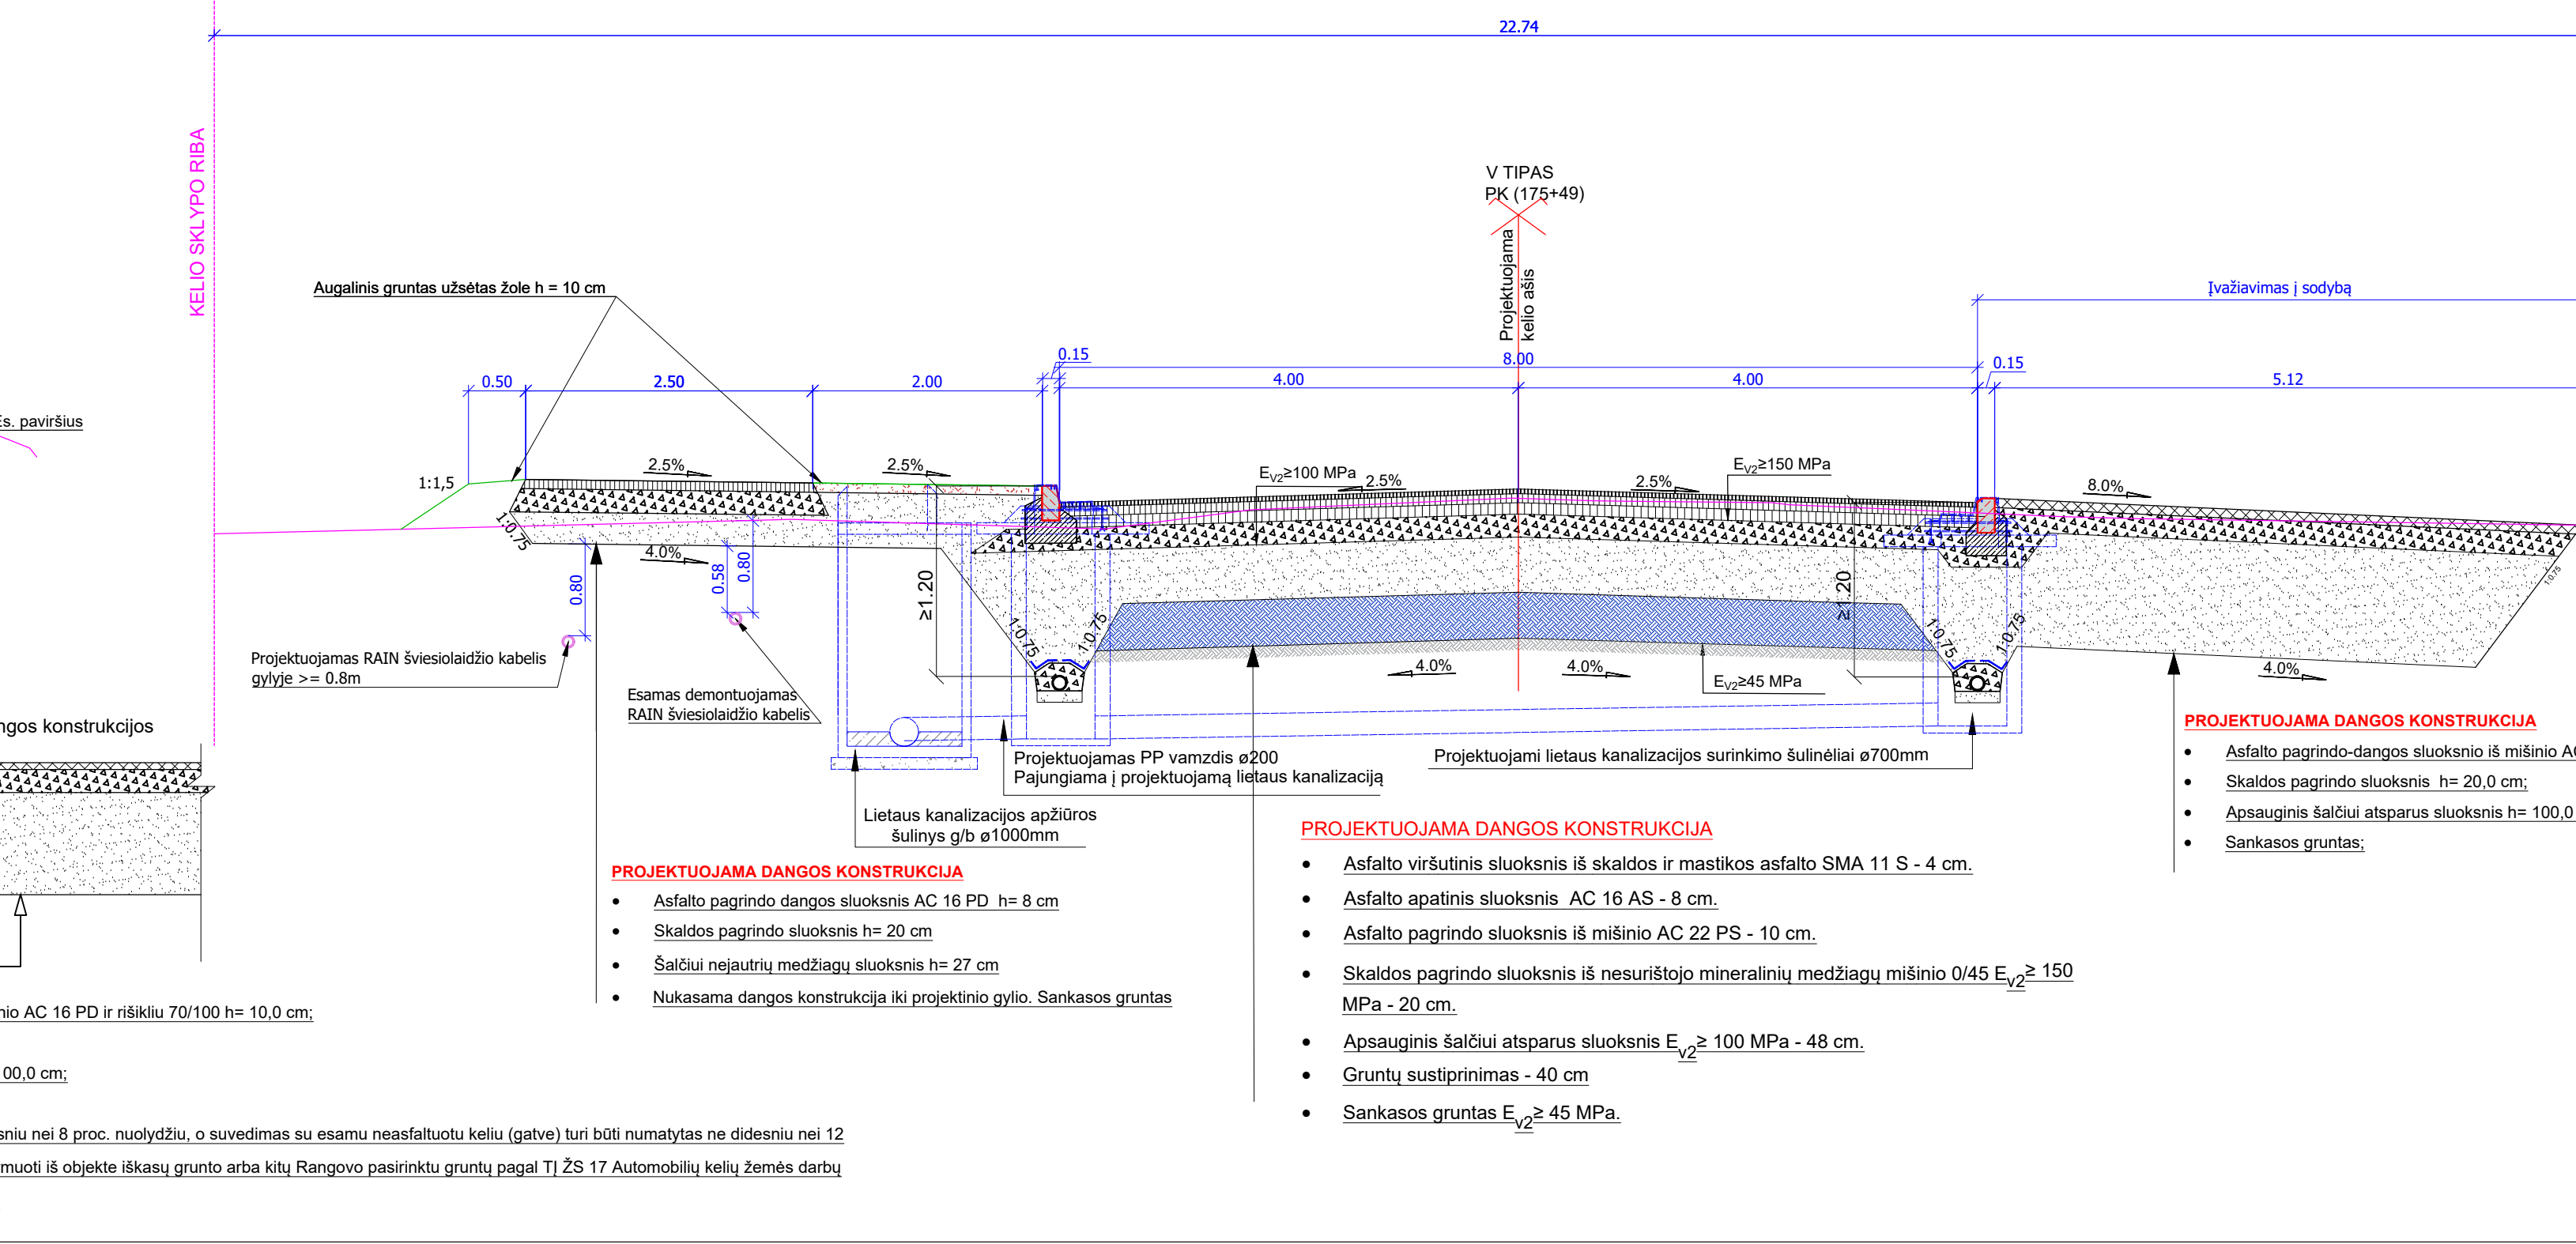
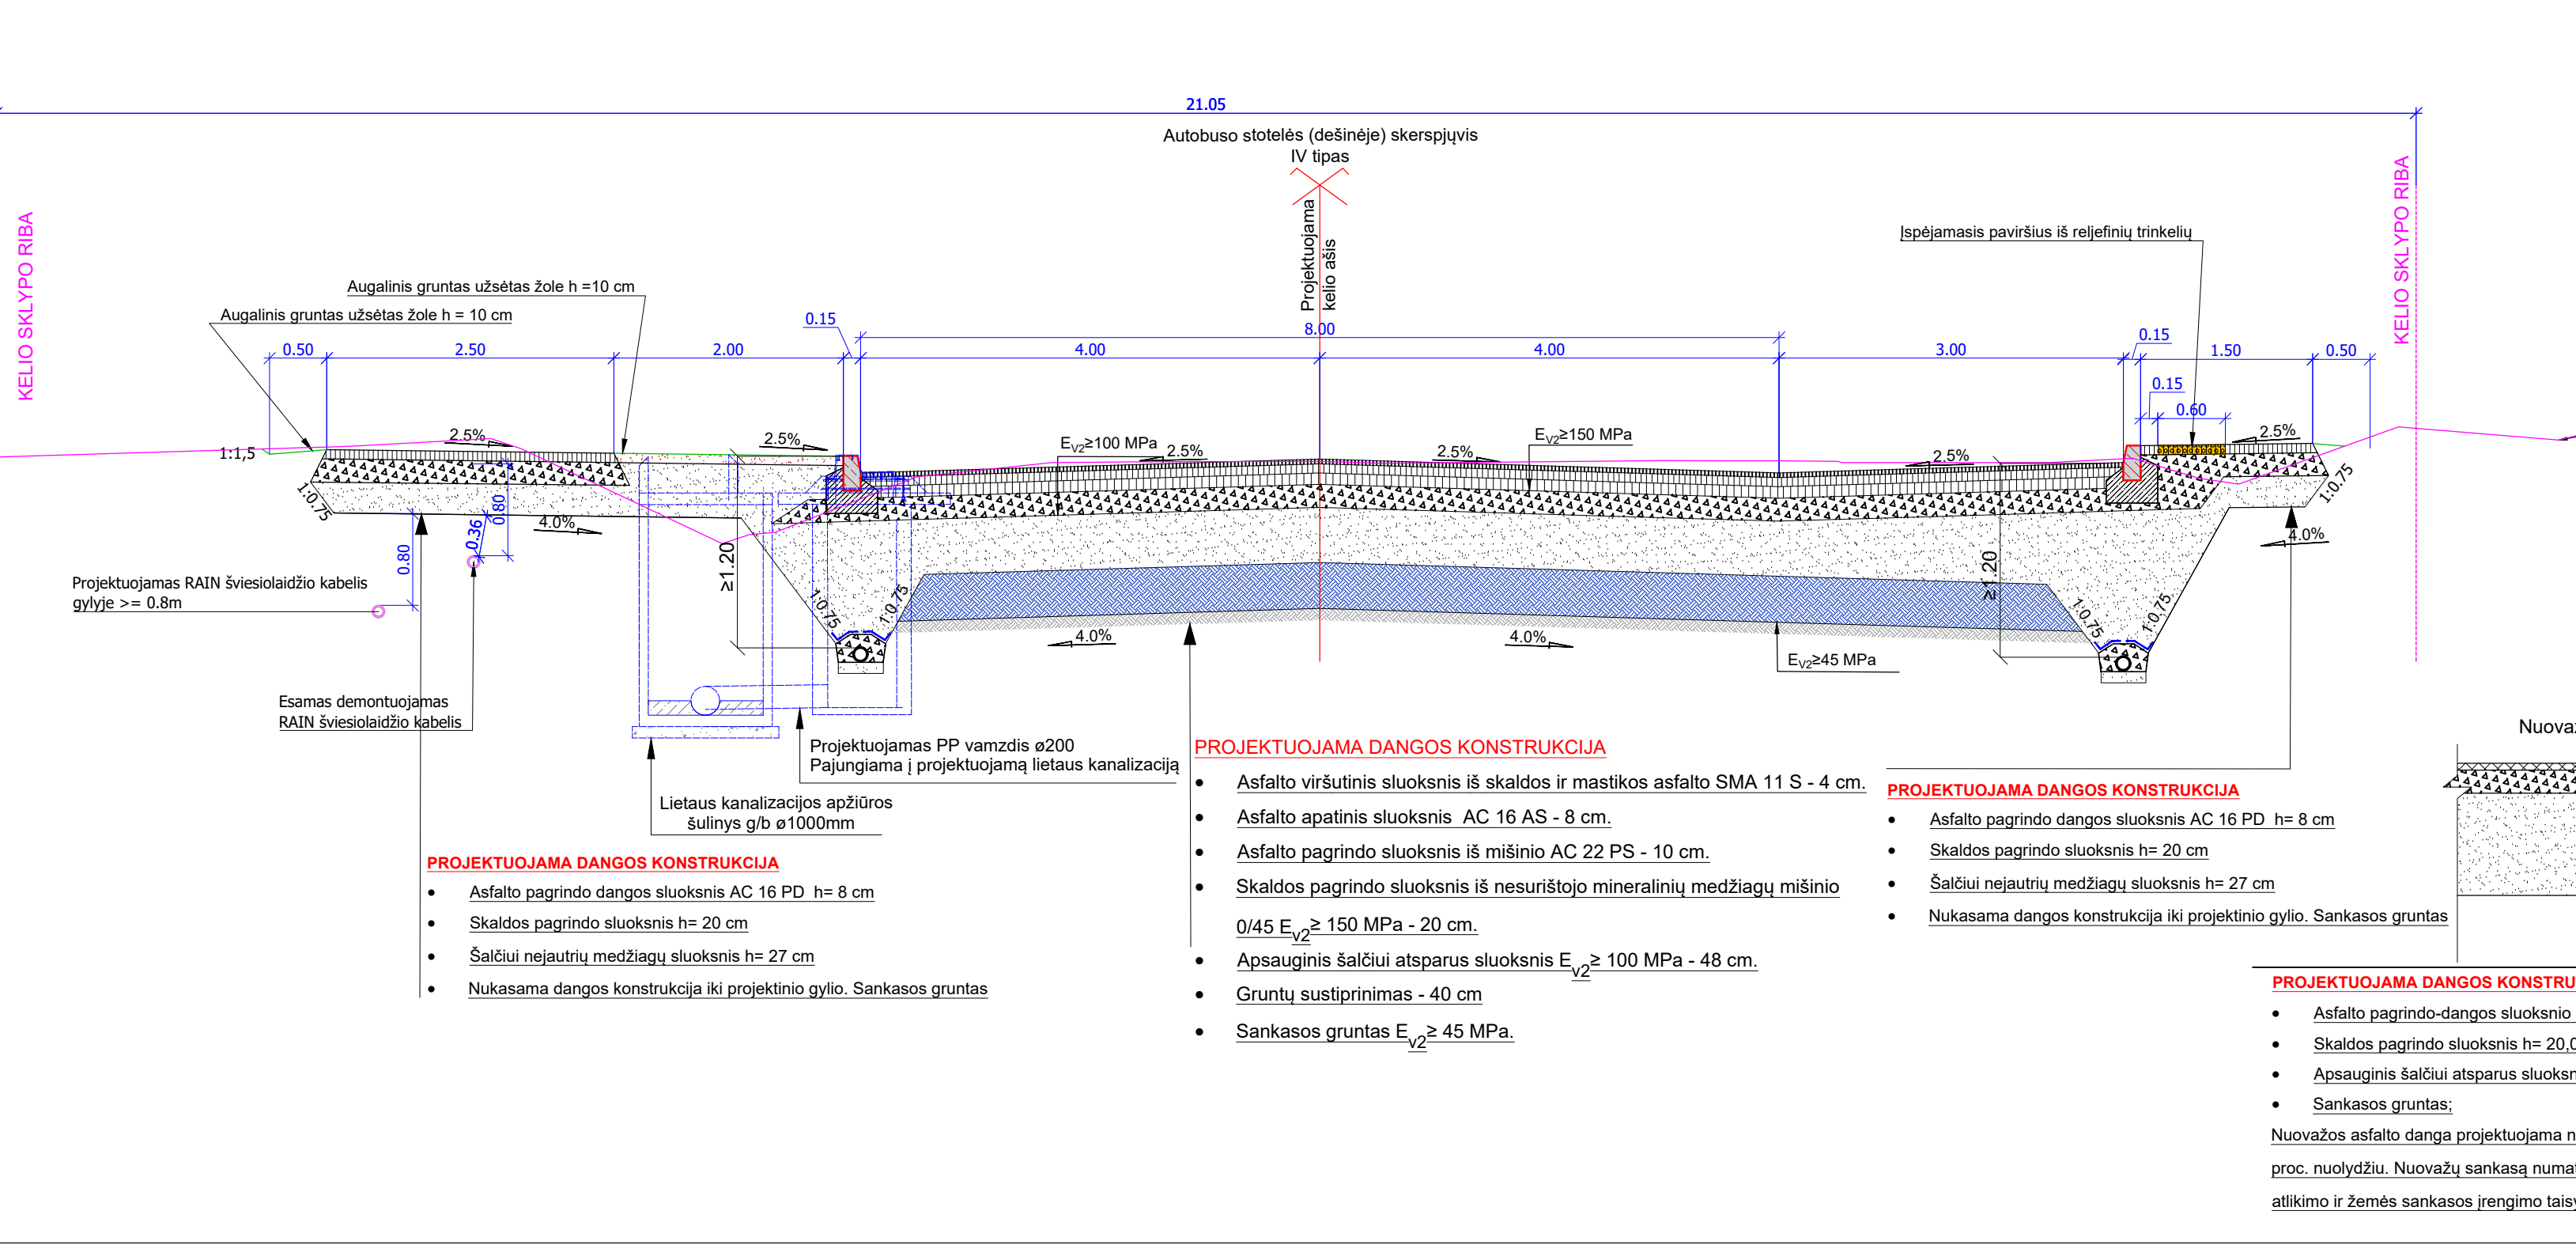
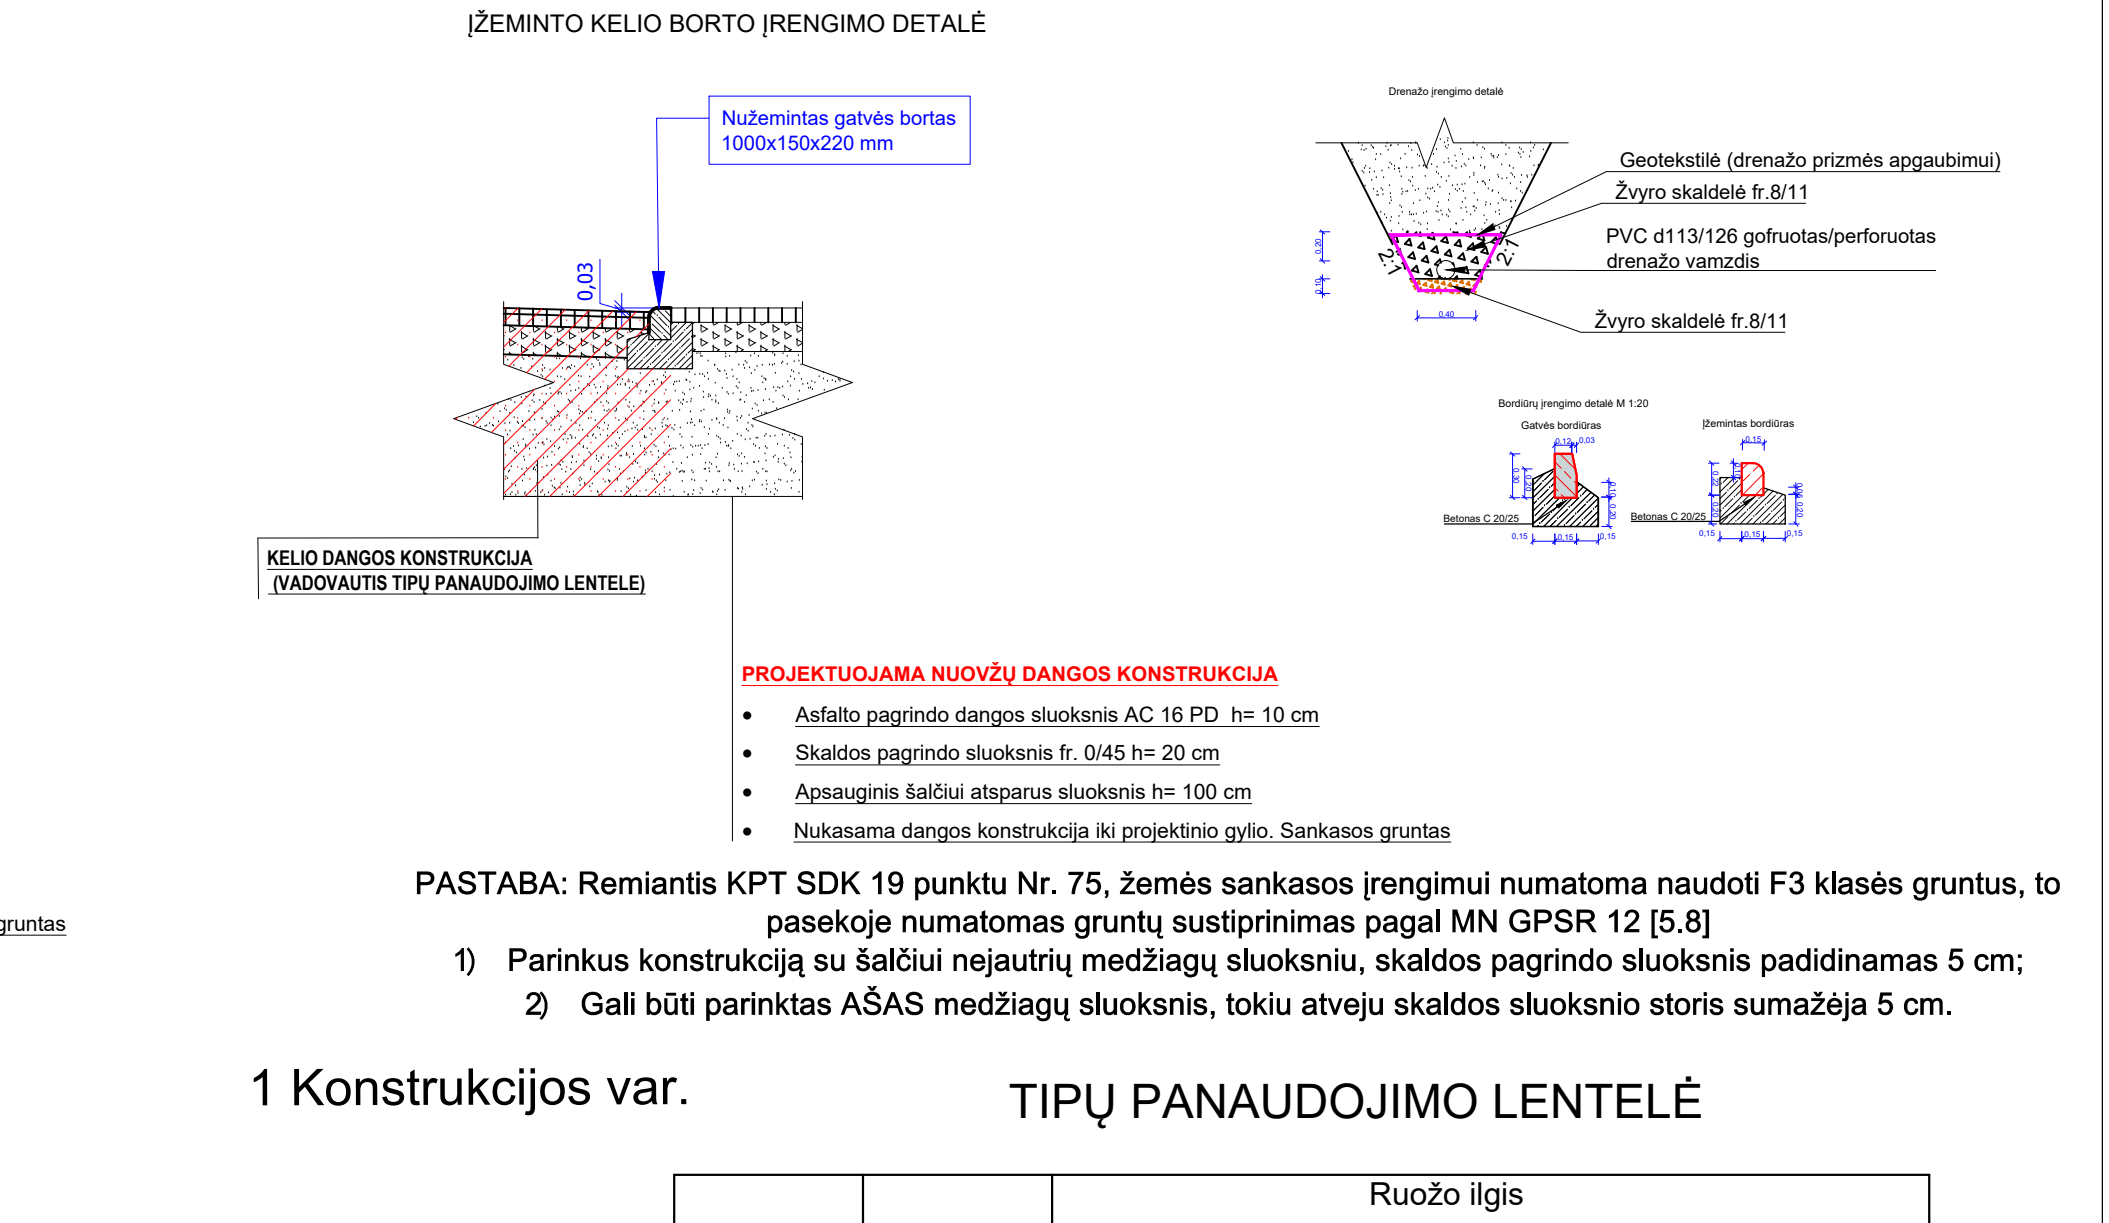
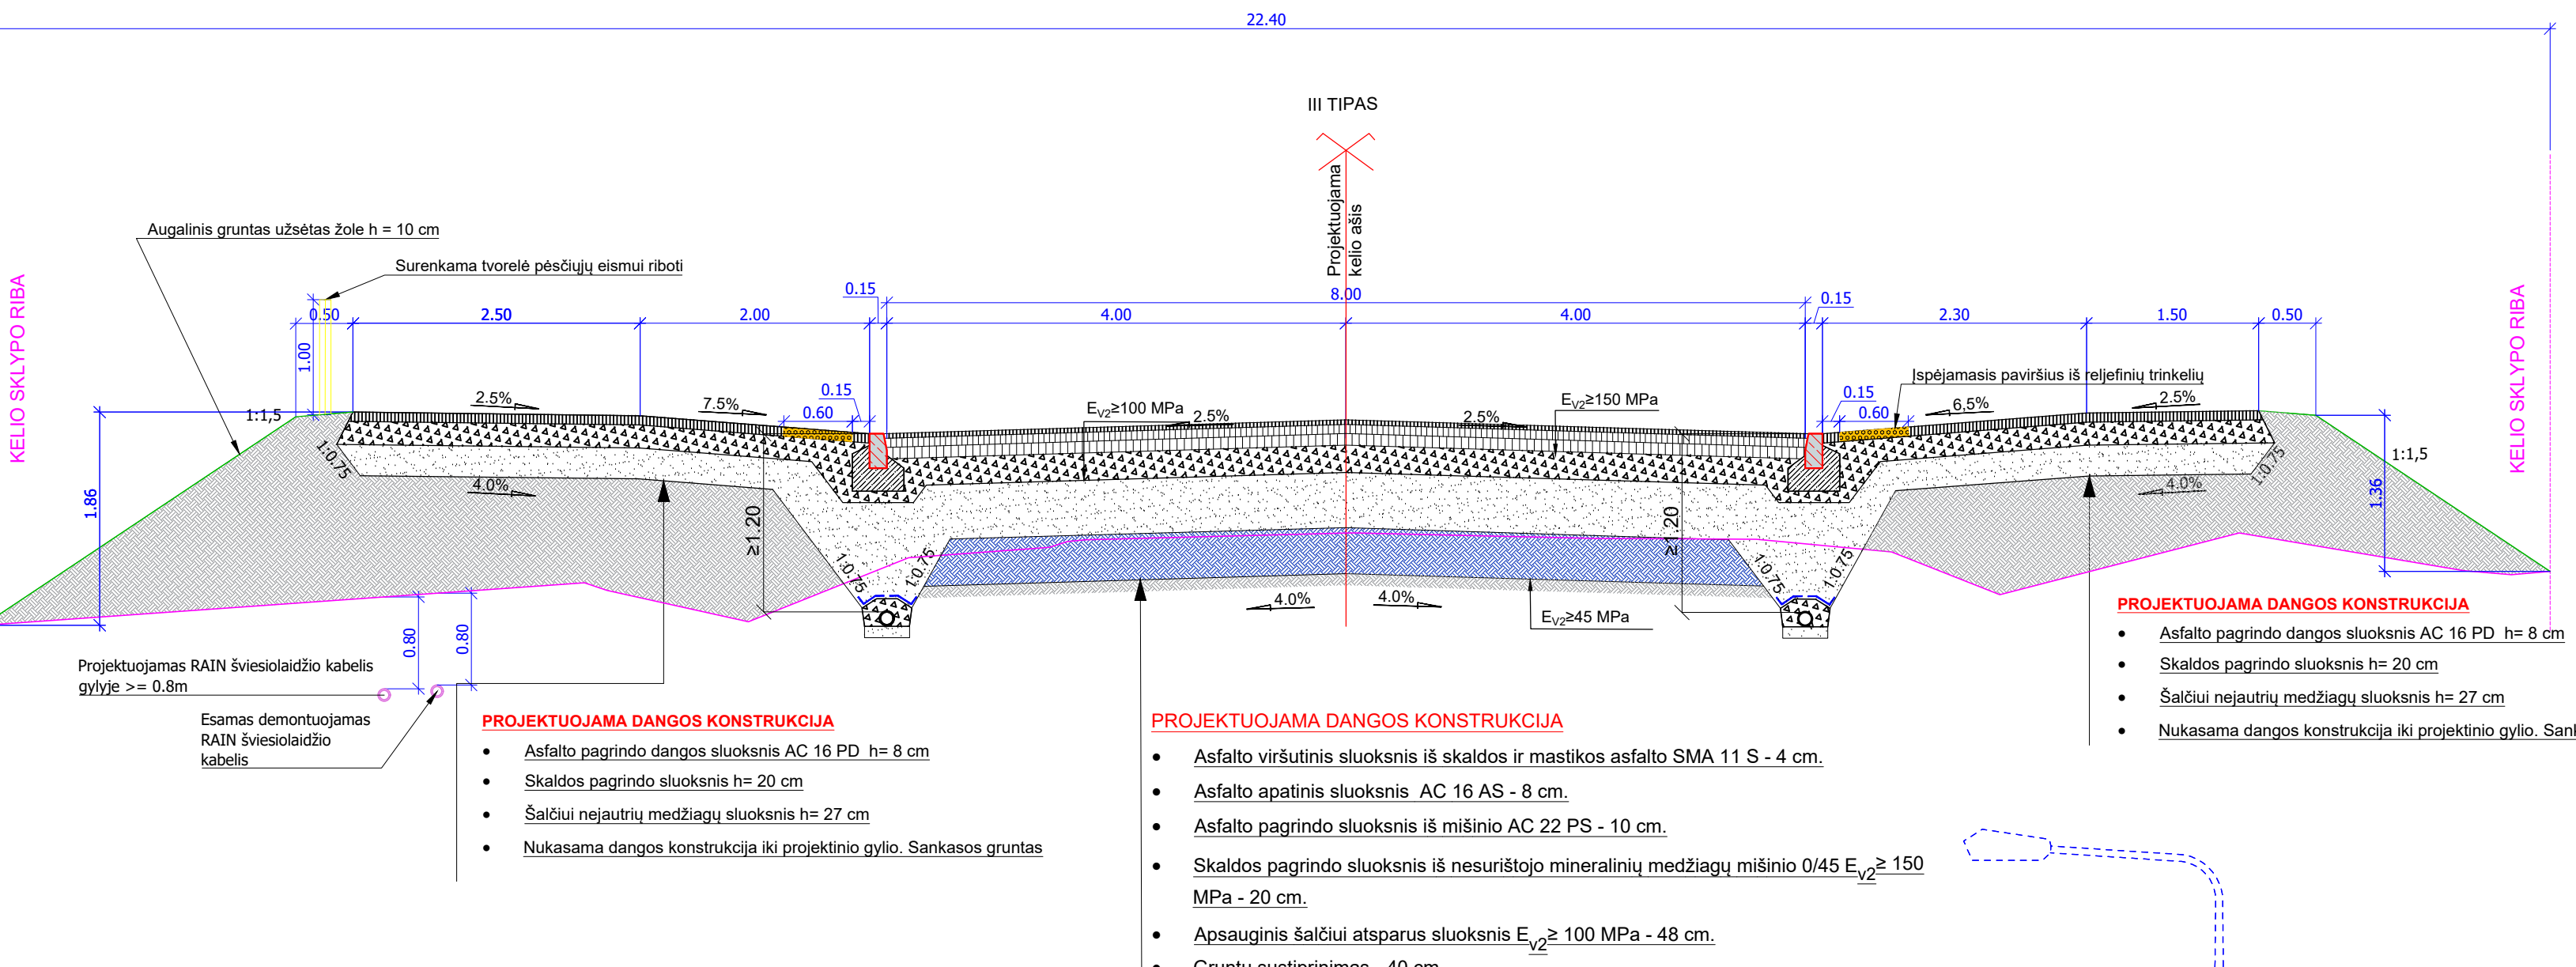
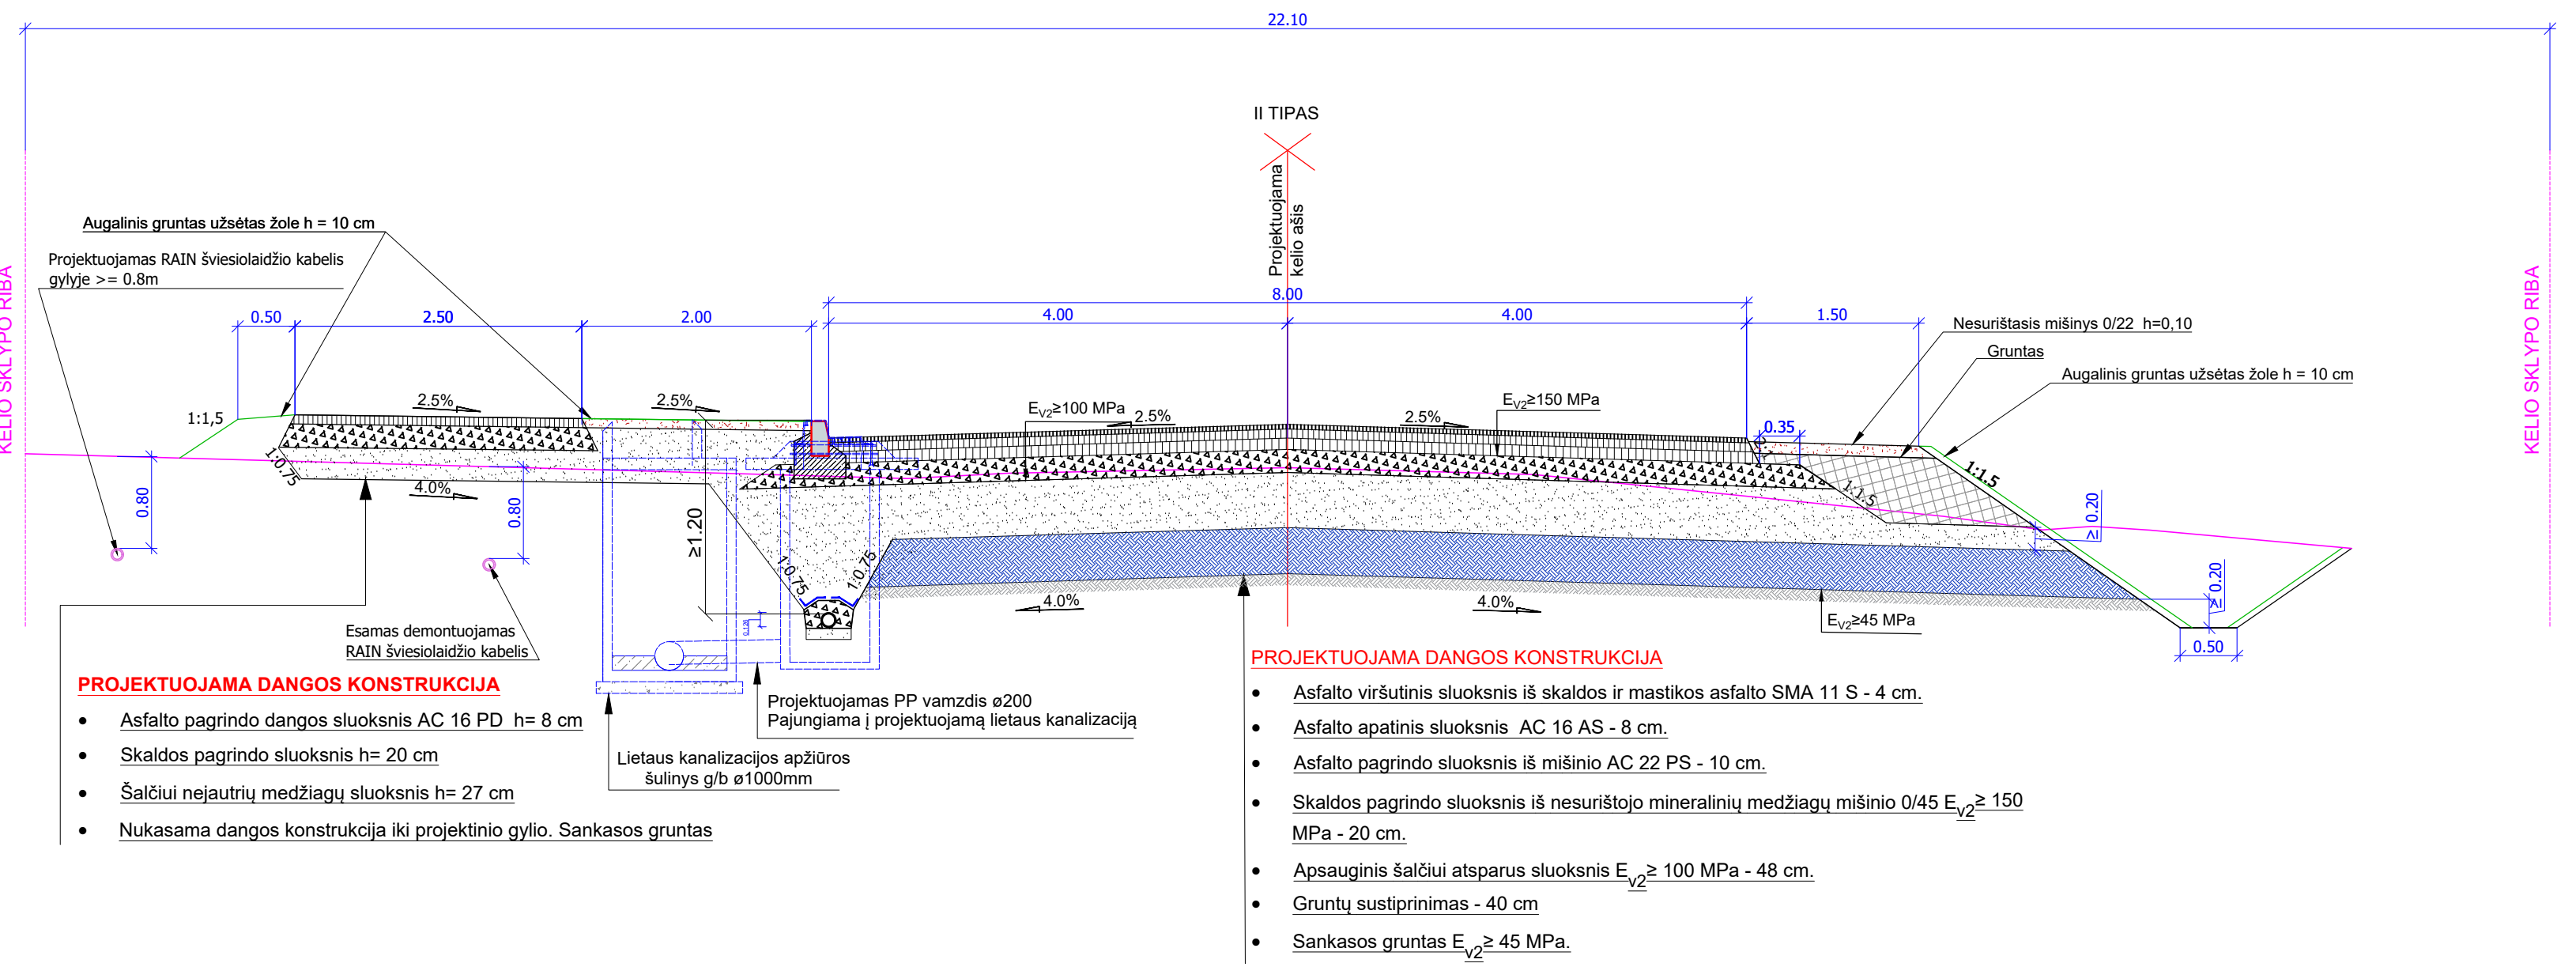


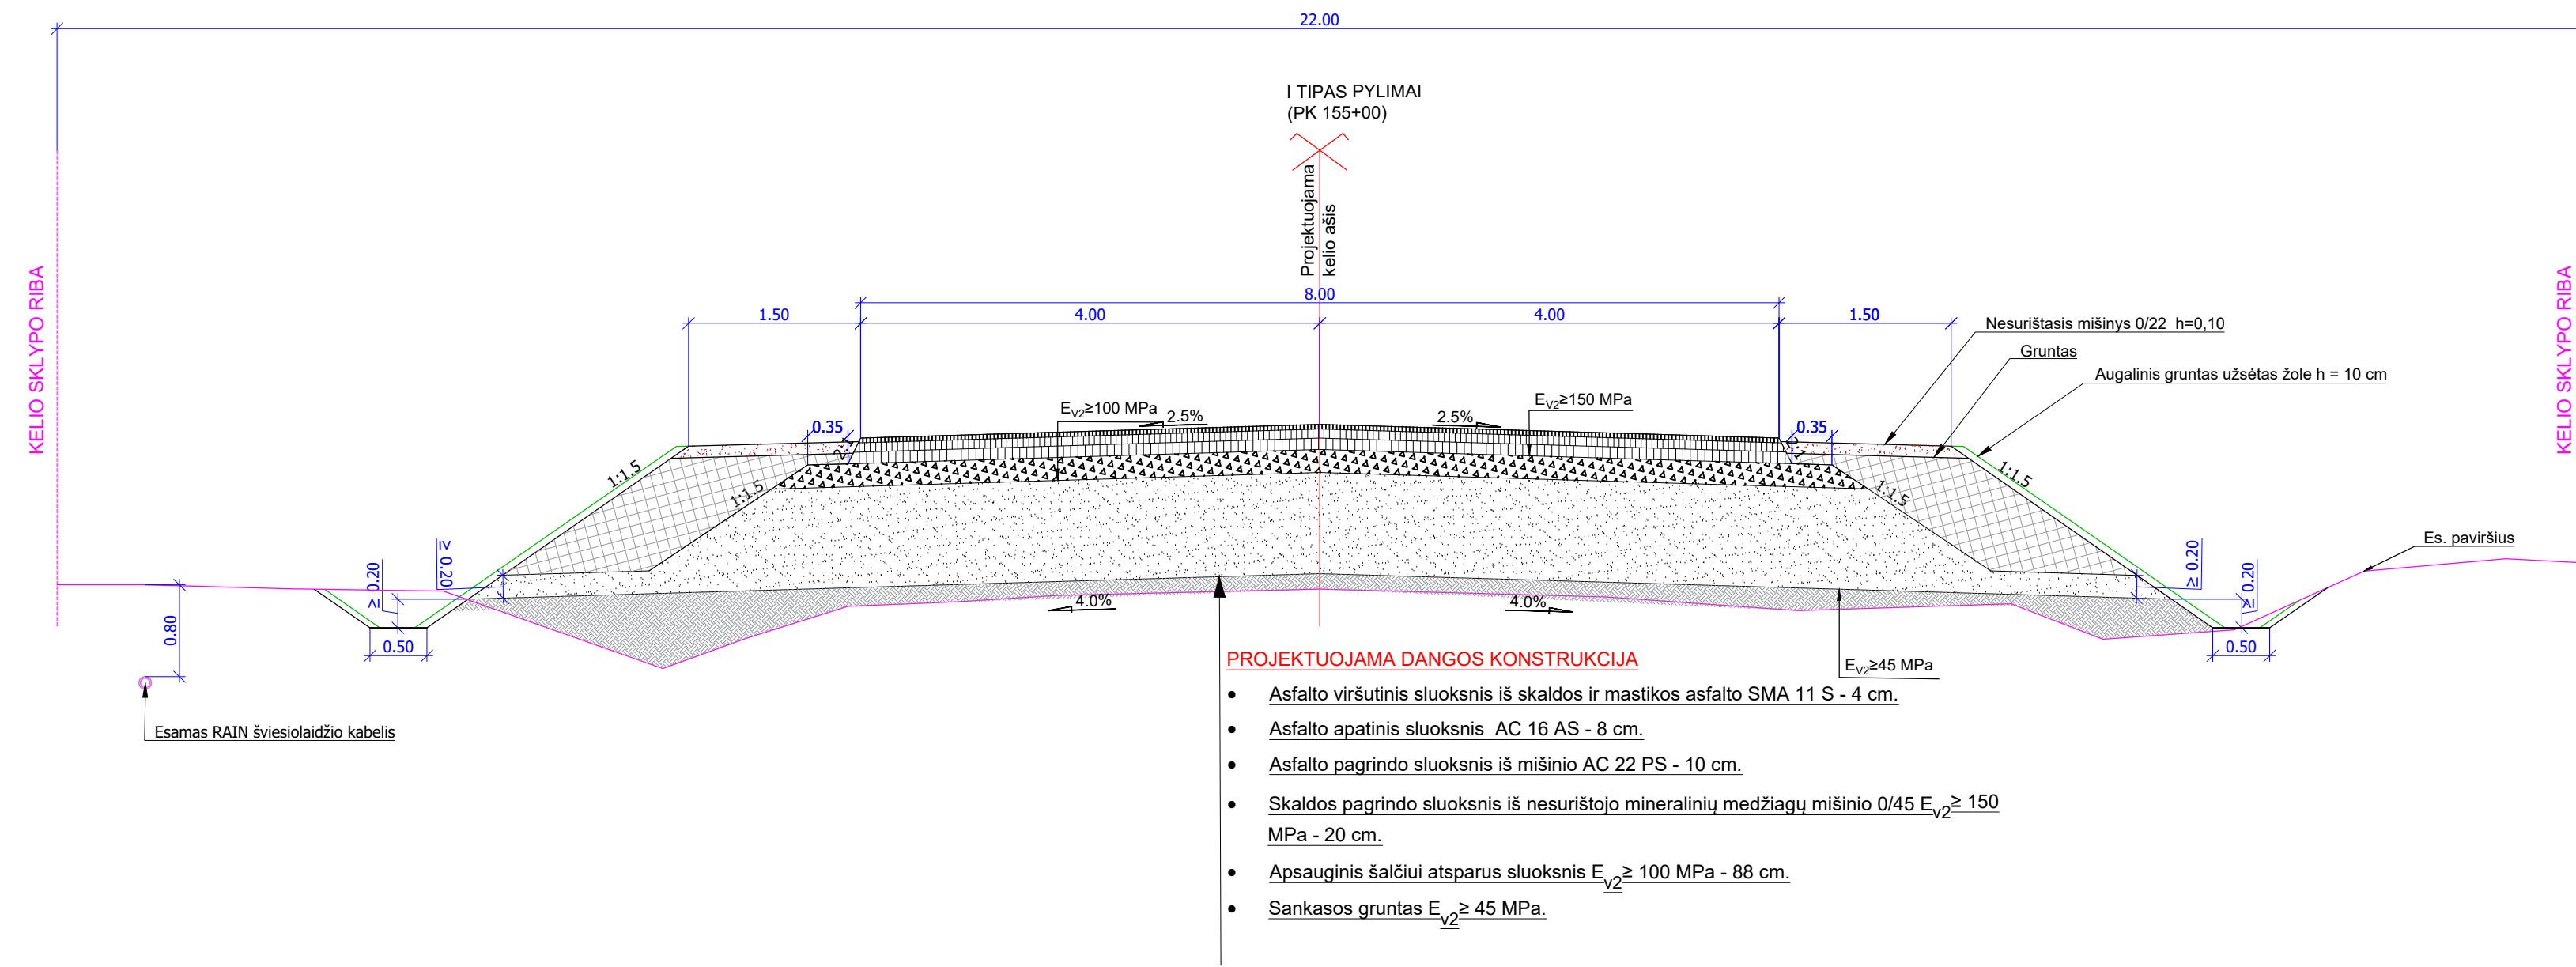

PASTABA: Remiantis KPT SDK 19 punktu Nr. 75, žemės sankasos įrengimui numatoma naudoti F3 klasės gruntu, to pasekoje numatomas gruntų sustiprinimas pagal MN GSPSR 12 [5.8]

1) Parinkus konstrukciją su šaltūni neįjautrių medžiagų sluoksniu, skaldos pagrindo sluoksnis padidinamas 5 cm;




2) Gali būti parinktas AŠAS medžiagų sluoksnis, tokiu atveju skaldos sluoksnio storis sumažėja 5 cm.


1 Konstrukcijos var.





TIPŲ PANAUDOJIMO LENTELĖ





Nuo Pk	Iki Pk	Ruožo ilgis												
		m												
		Tipas												
		I	II	VI	IV	III	VI	IV	VI	II	VIII	VII		
154+90	155+30	40												
156+40	157+80	140												
155+60	156+20												60	
157+80	158+30												50	
162+70	165+20												250	
165+40	166+00												40	
154+05	154+90											85		
155+30	155+60											30		
156+20	156+40											20		
158+30	162+70											440		
165+20	165+40											20		
166+00	171+60											560		
171+60	175+00	340												
175+00	175+62		62											
175+62	176+27			65										
176+27	176+30				3									
176+30	176+40					10								
176+40	177+05						65							
177+05	177+50							45						
177+50	178+50								100					
178+50	179+25									75				
Iš viso: 2520		180	340	62	65	3	10	65	45	100	1230	400		





0	2022-09-02	LAIDOS STATUSAS: KEITIMO PRIEŽASTIS (JEI TAIKOMA)	
LAIDA	ĮŠLEIDIMO DATA		
KVALIF. PATVIR. DOK. NR.	UAB „Sweco Lietuva“	STATYBOS PROJEKTO PAVADINIMAS	
35498	SPV	VALSTYBINĖS REIKŠMĖS KRAŠTO KELIO NR. 173 MOLIETAI-PABRADE RUOŽO NUDO 15,485 IKI 17,525 KM REKONSTRUOJIMO PROJEKTAS	
40333	SPDV	STATYBOS NUMERIS IR PAVADINIMAS	
		VALSTYBINĖS REIKŠMĖS KRAŠTO KELIAS NR. 173 MOLIETAI-PABRADE RUOŽO NUDO 15,485 IKI 17,525 KM	
		DOKUMENTO PAVADINIMAS	
		Skersiniai konstruktyviniai profiliai M1:500	
		LAIDA	
		0	
UŠAKOVAS	AB LIETUVOS AUTOMOBILIŲ KELIŲ DIREKCIJA	DOKUMENTO ŽYMŲ	
LT		22088-01-TDP-S-B-05	
		LAPAS LAPŲ	
		1 6	

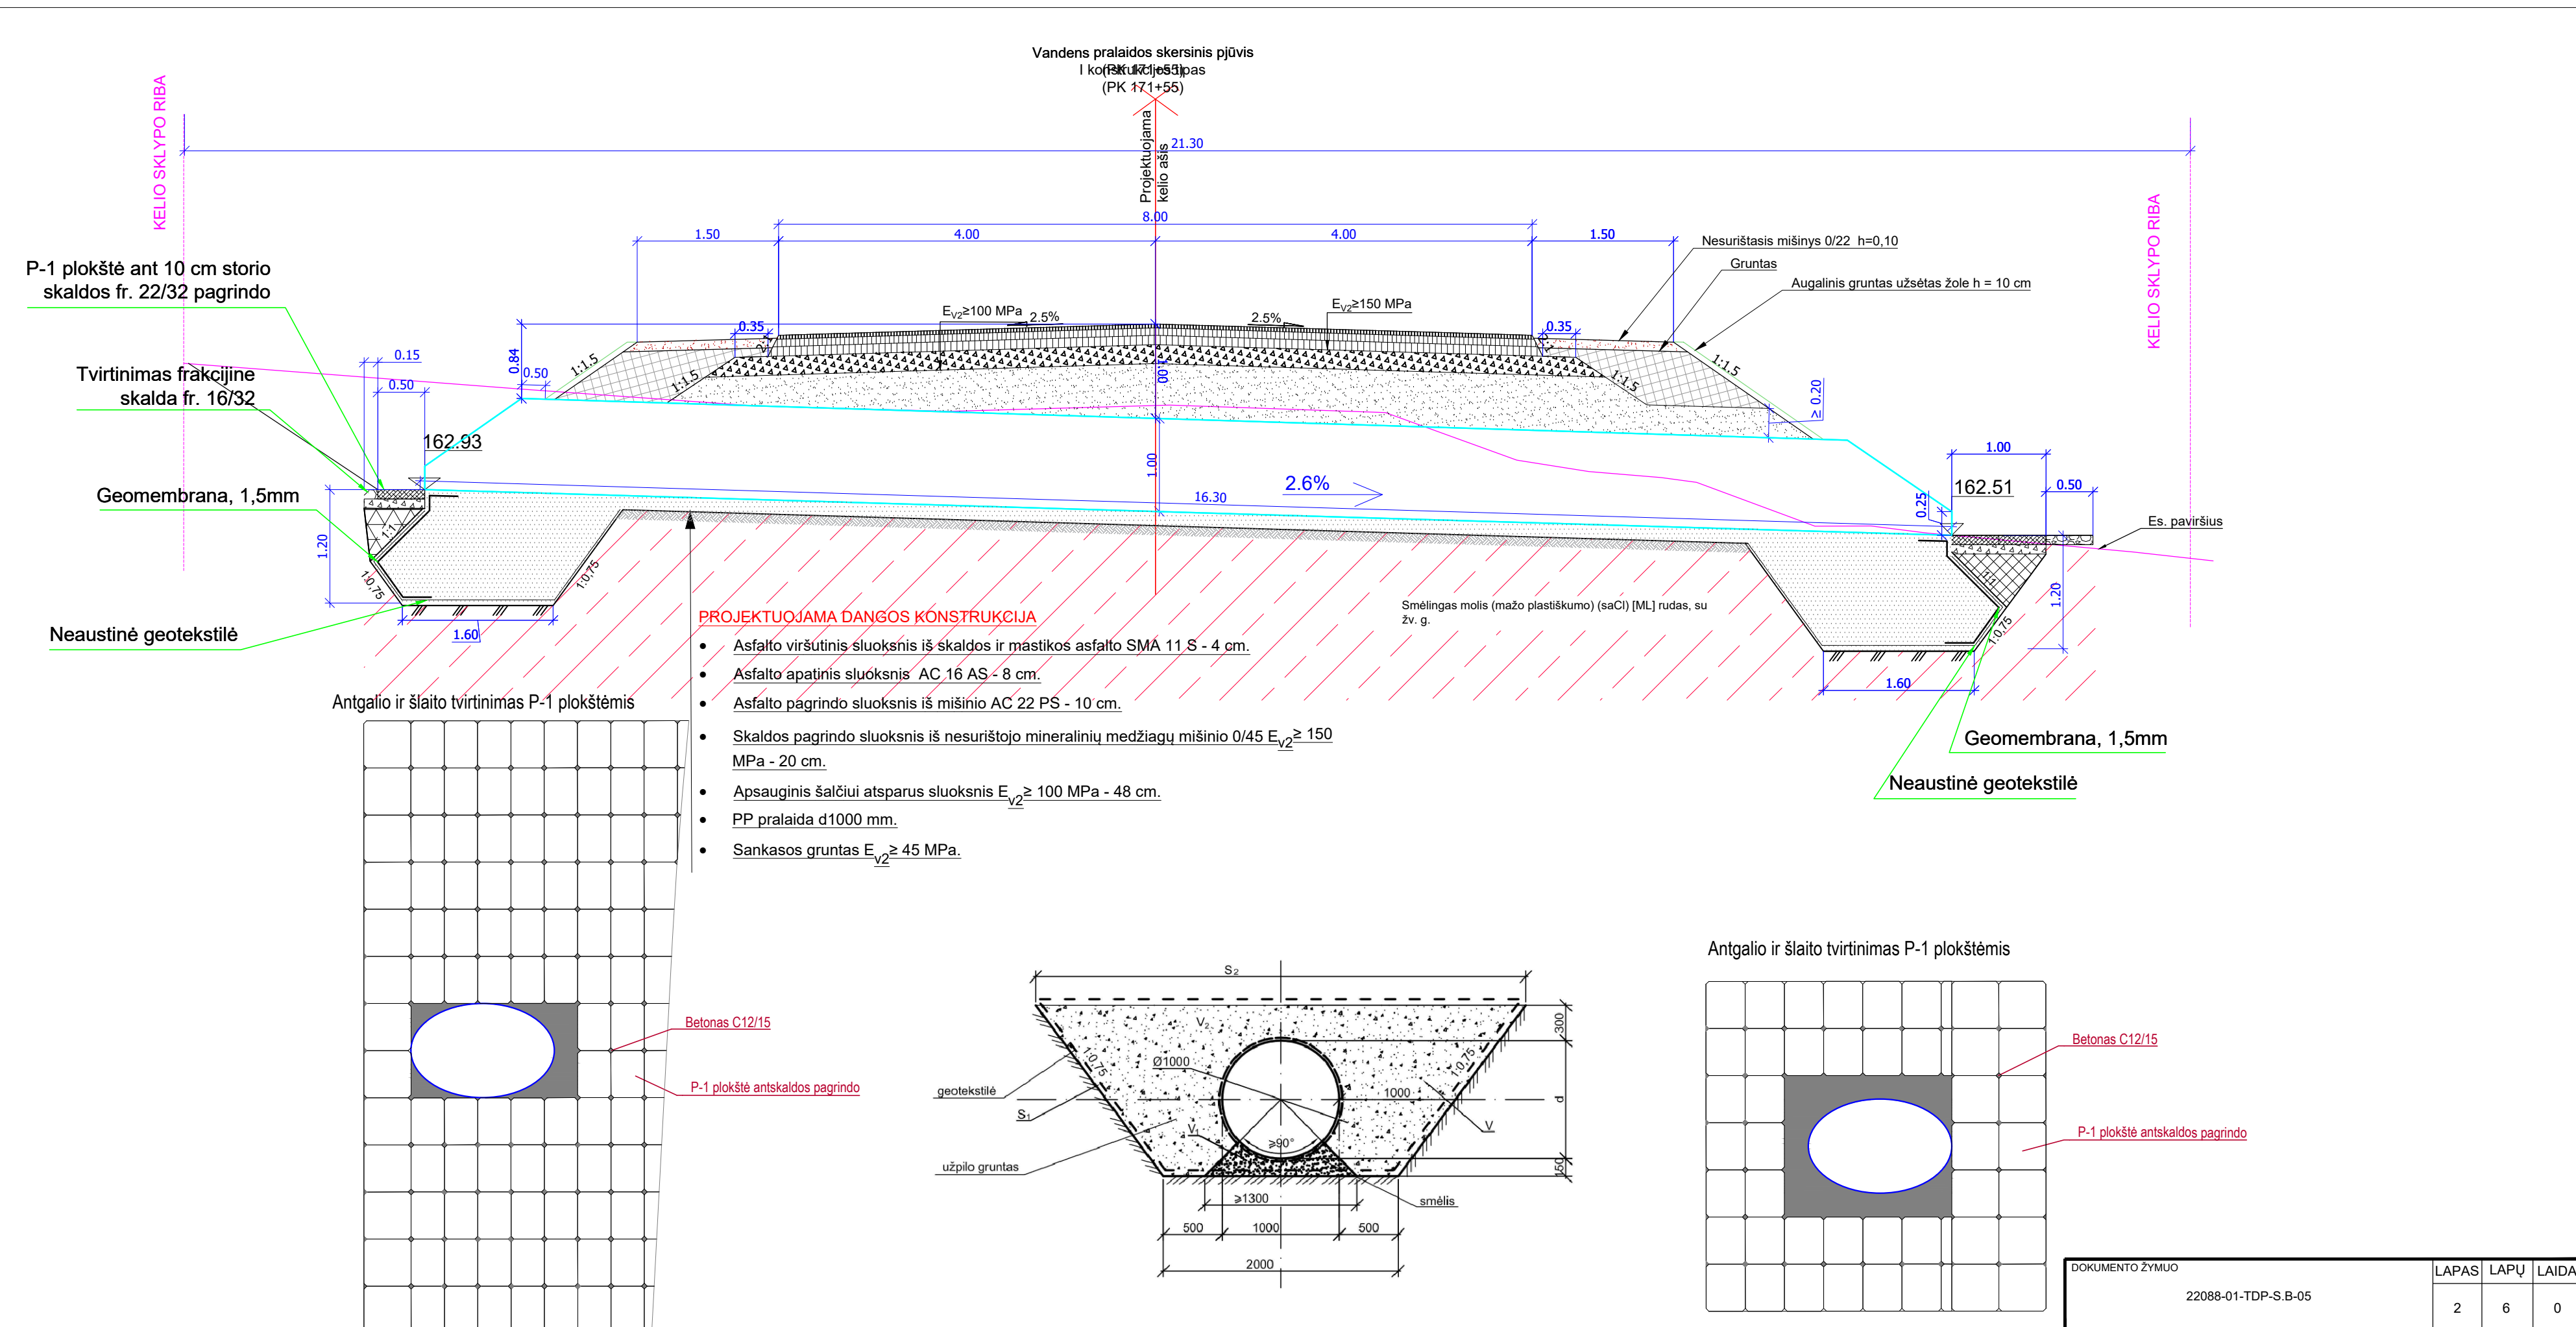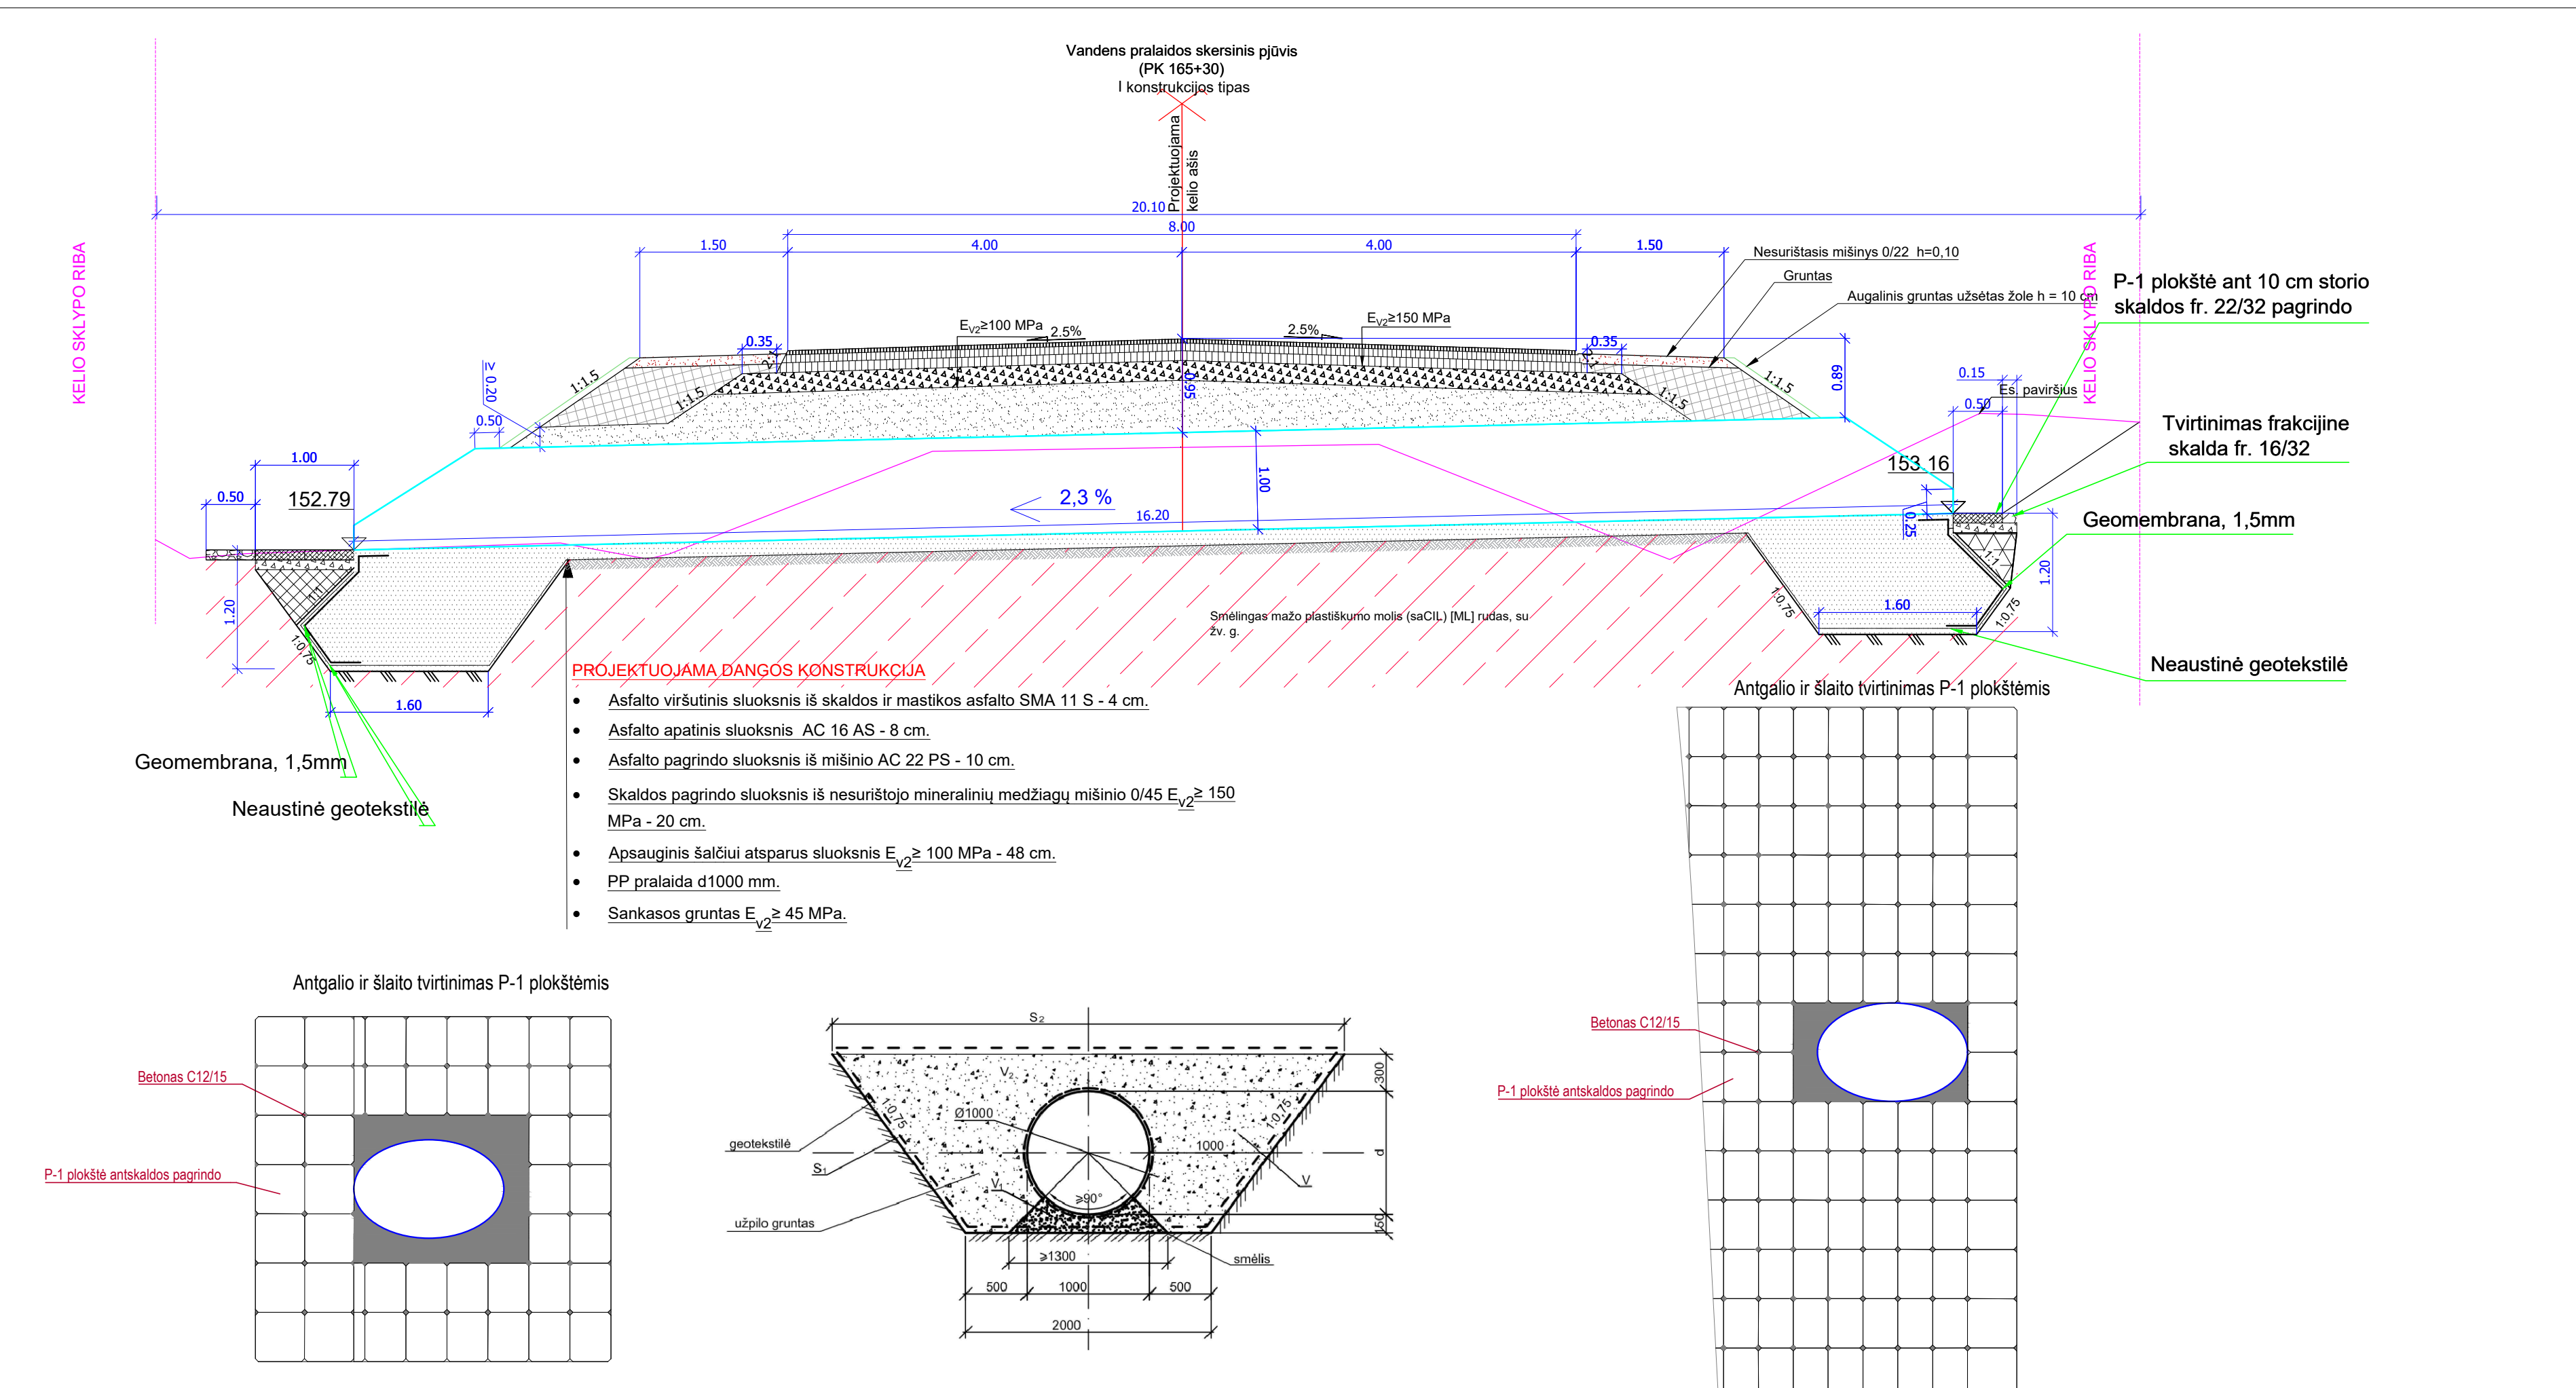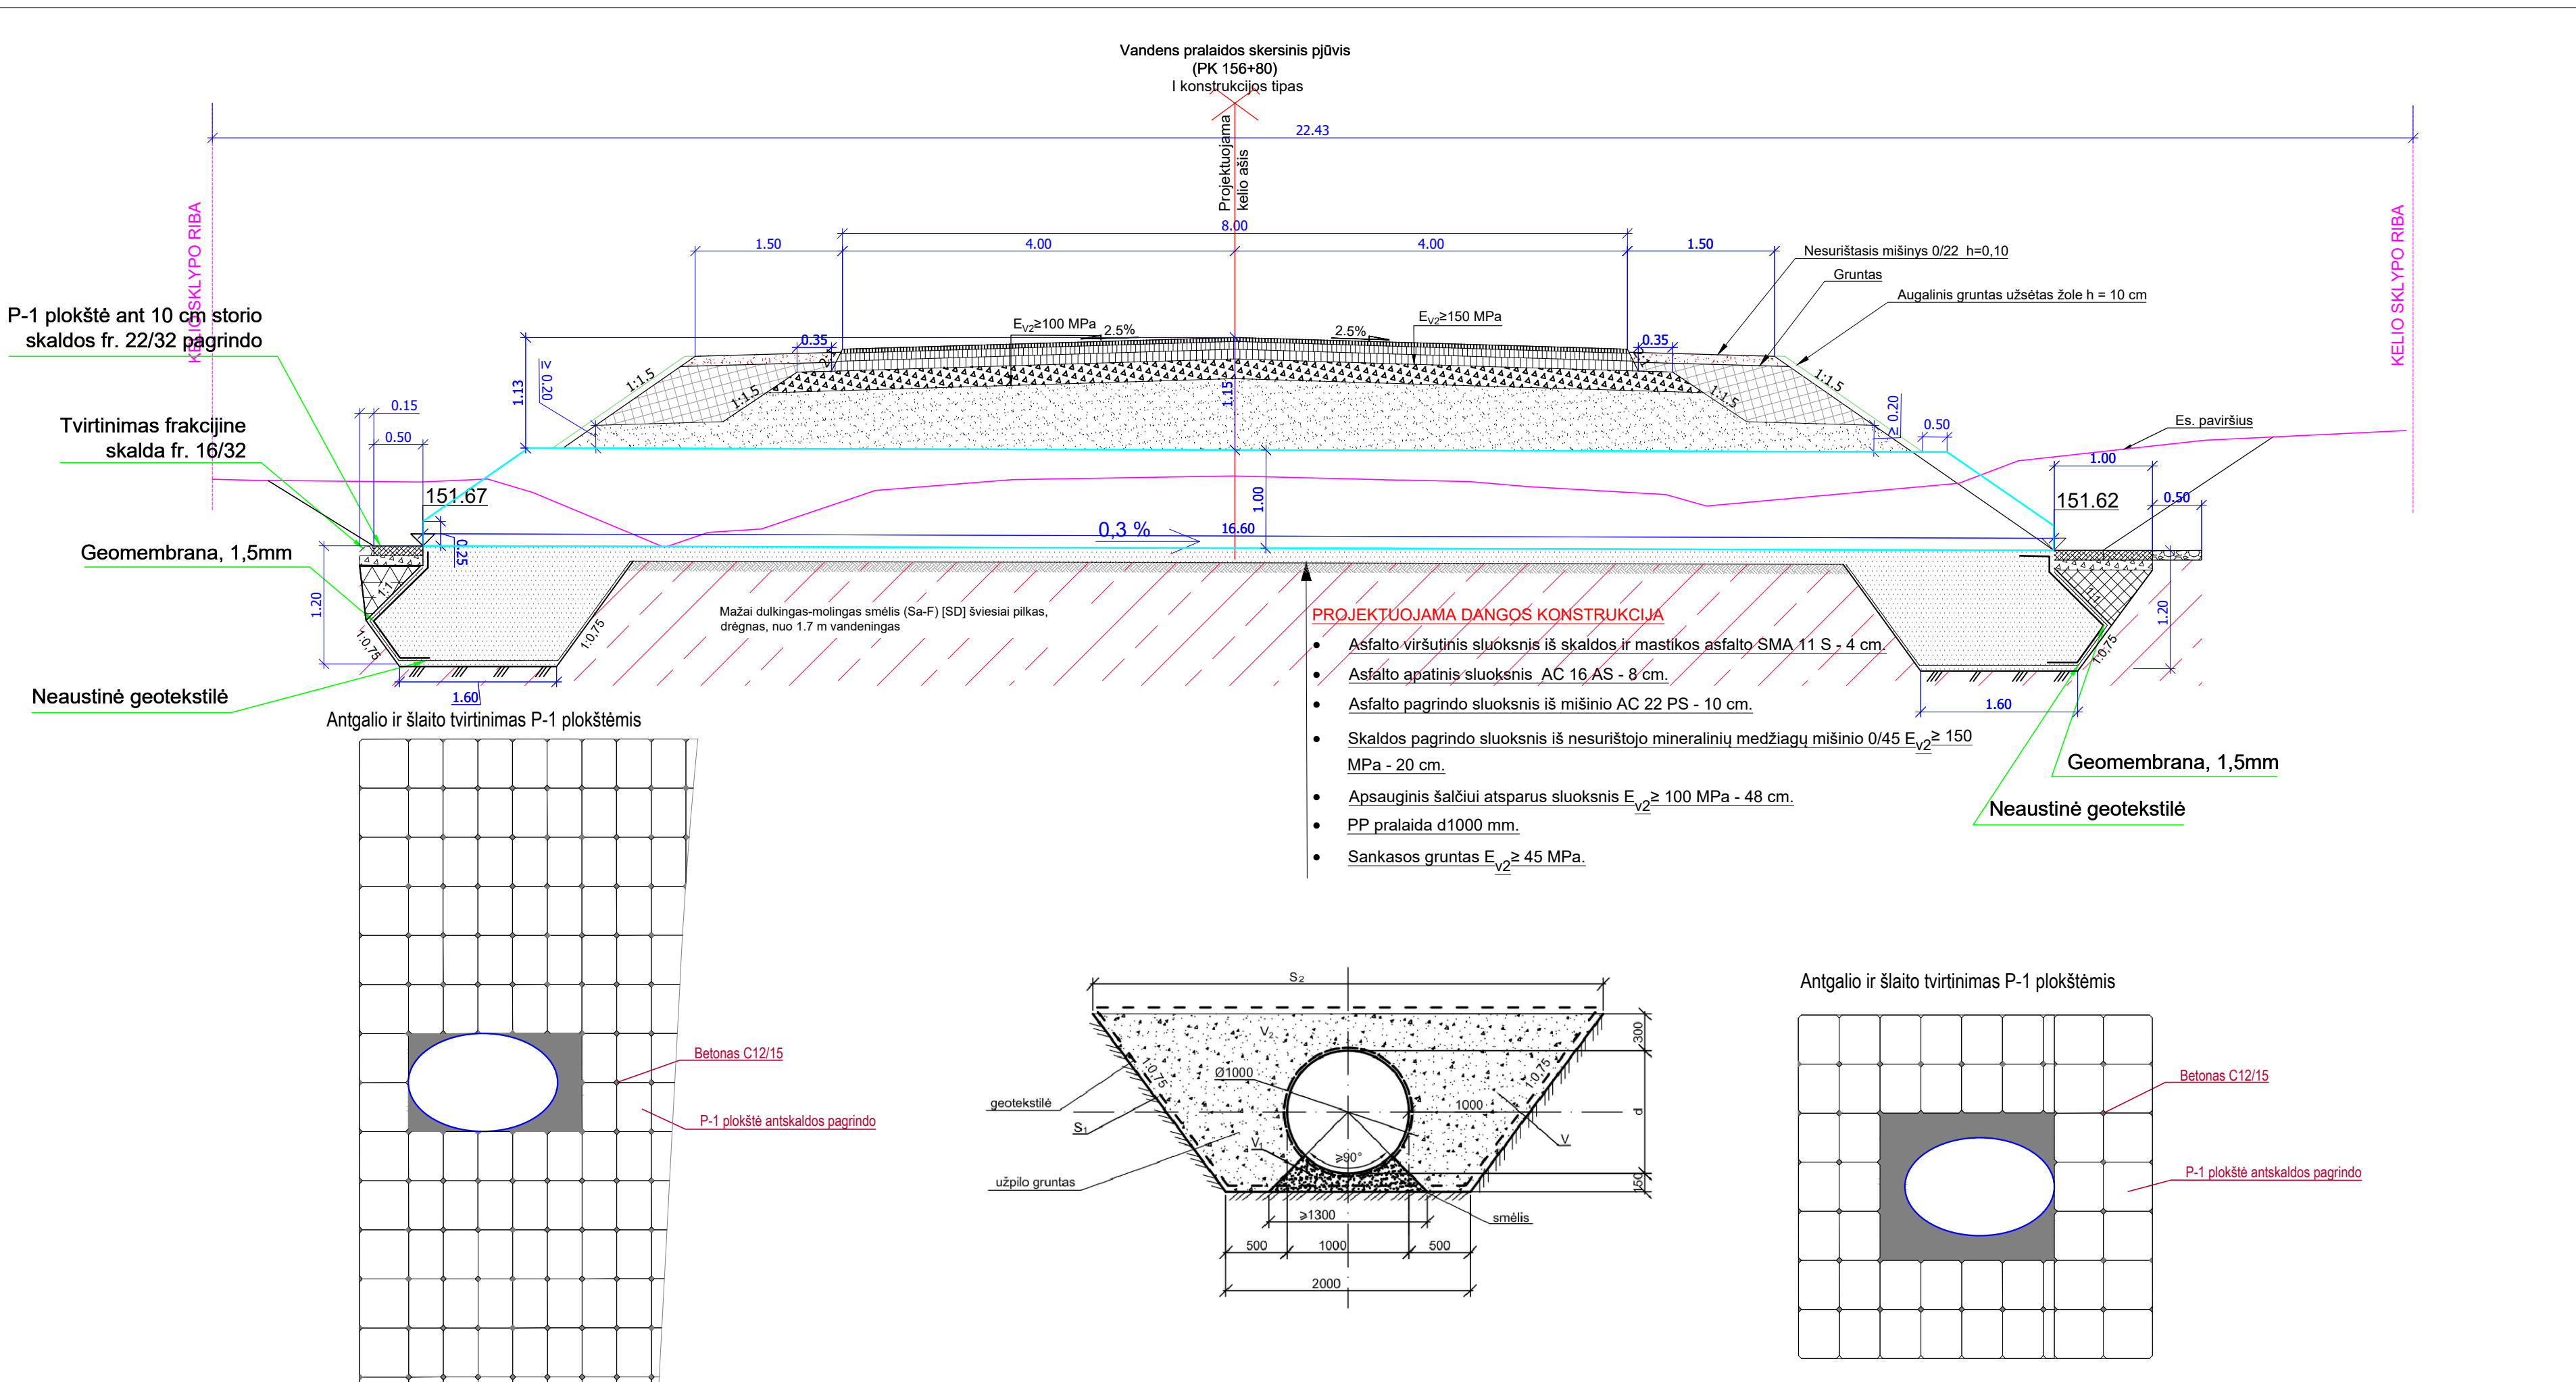

 

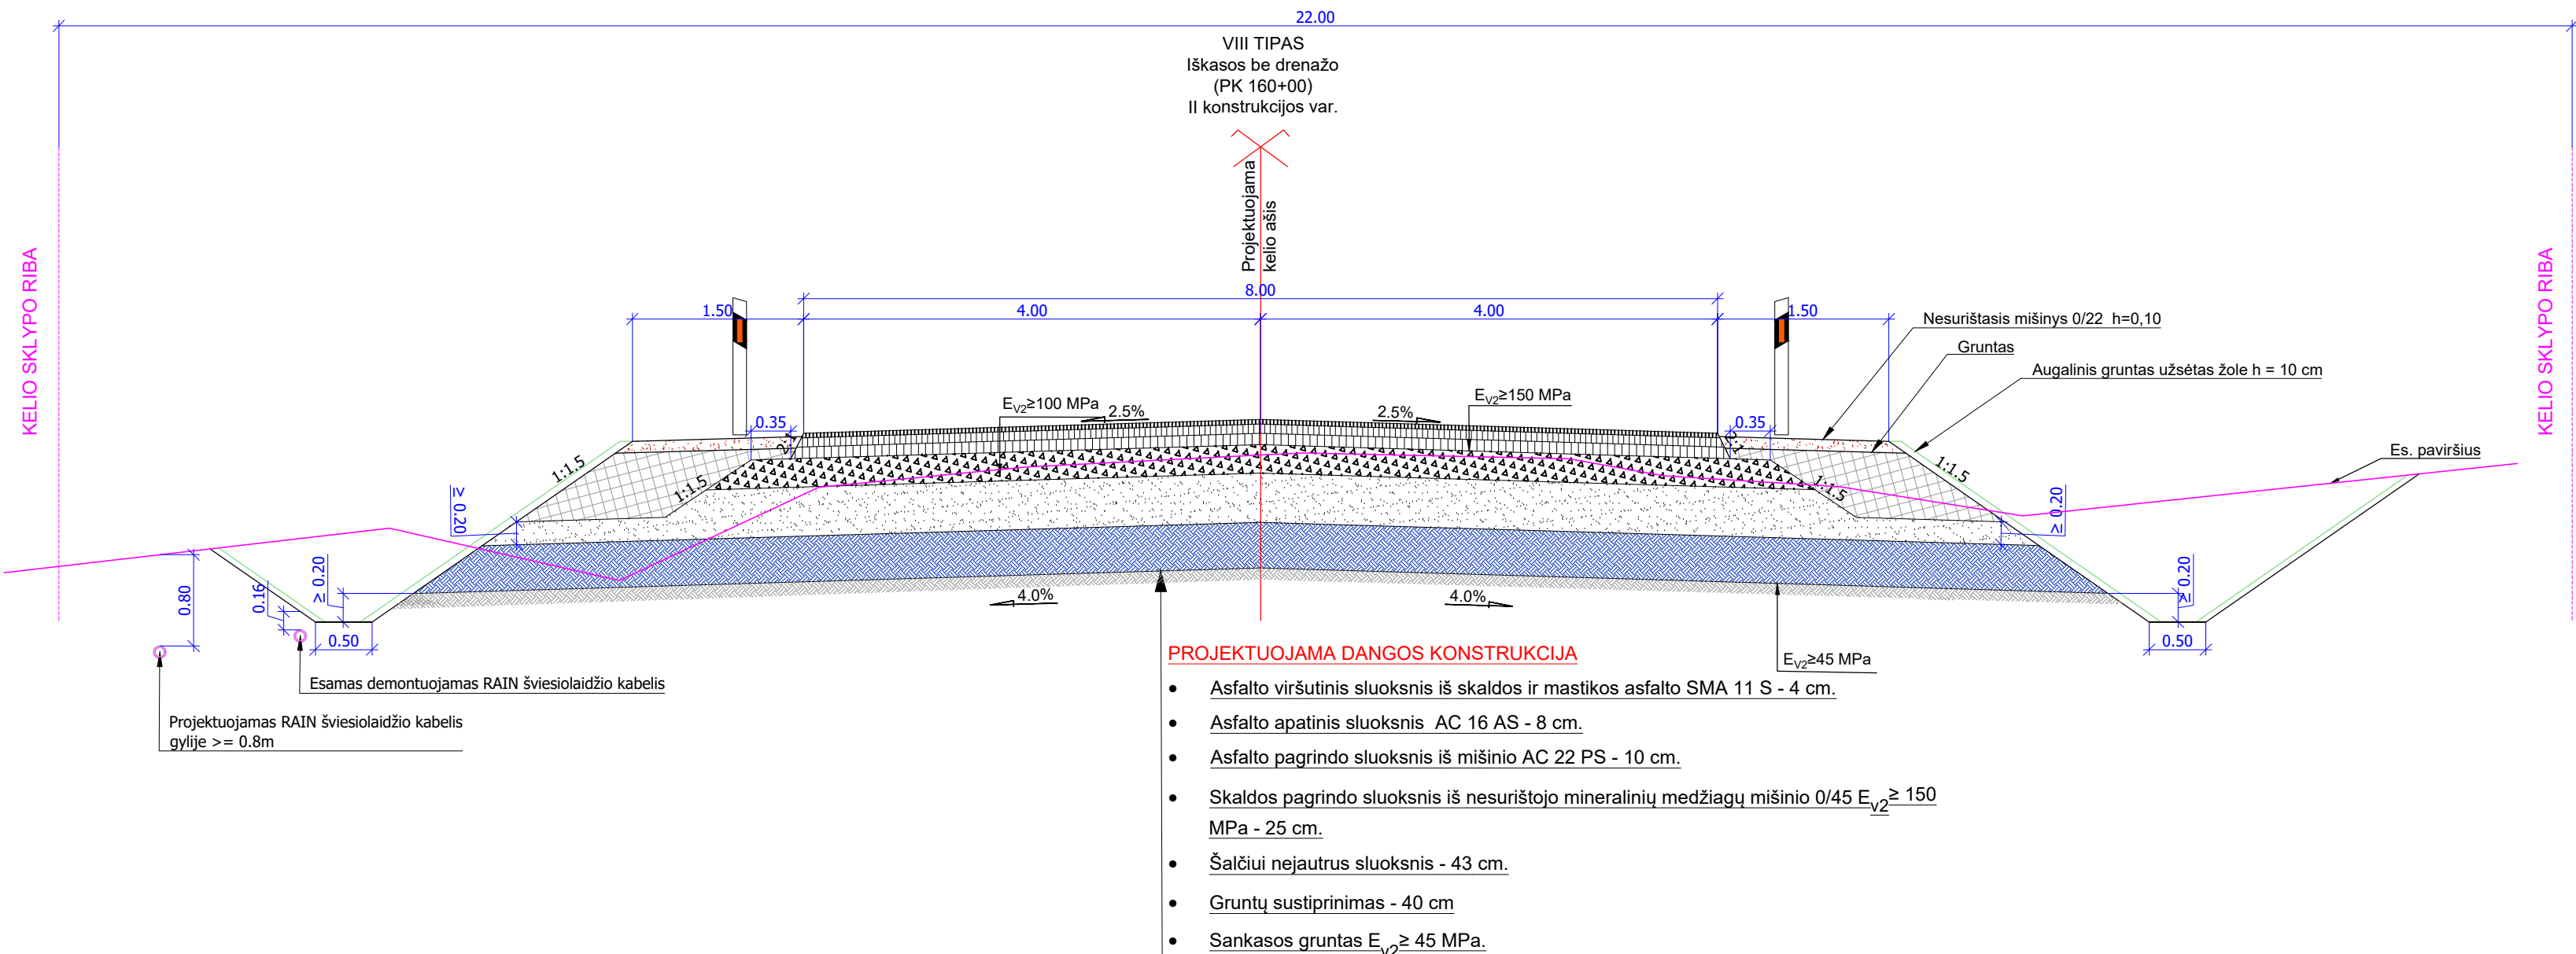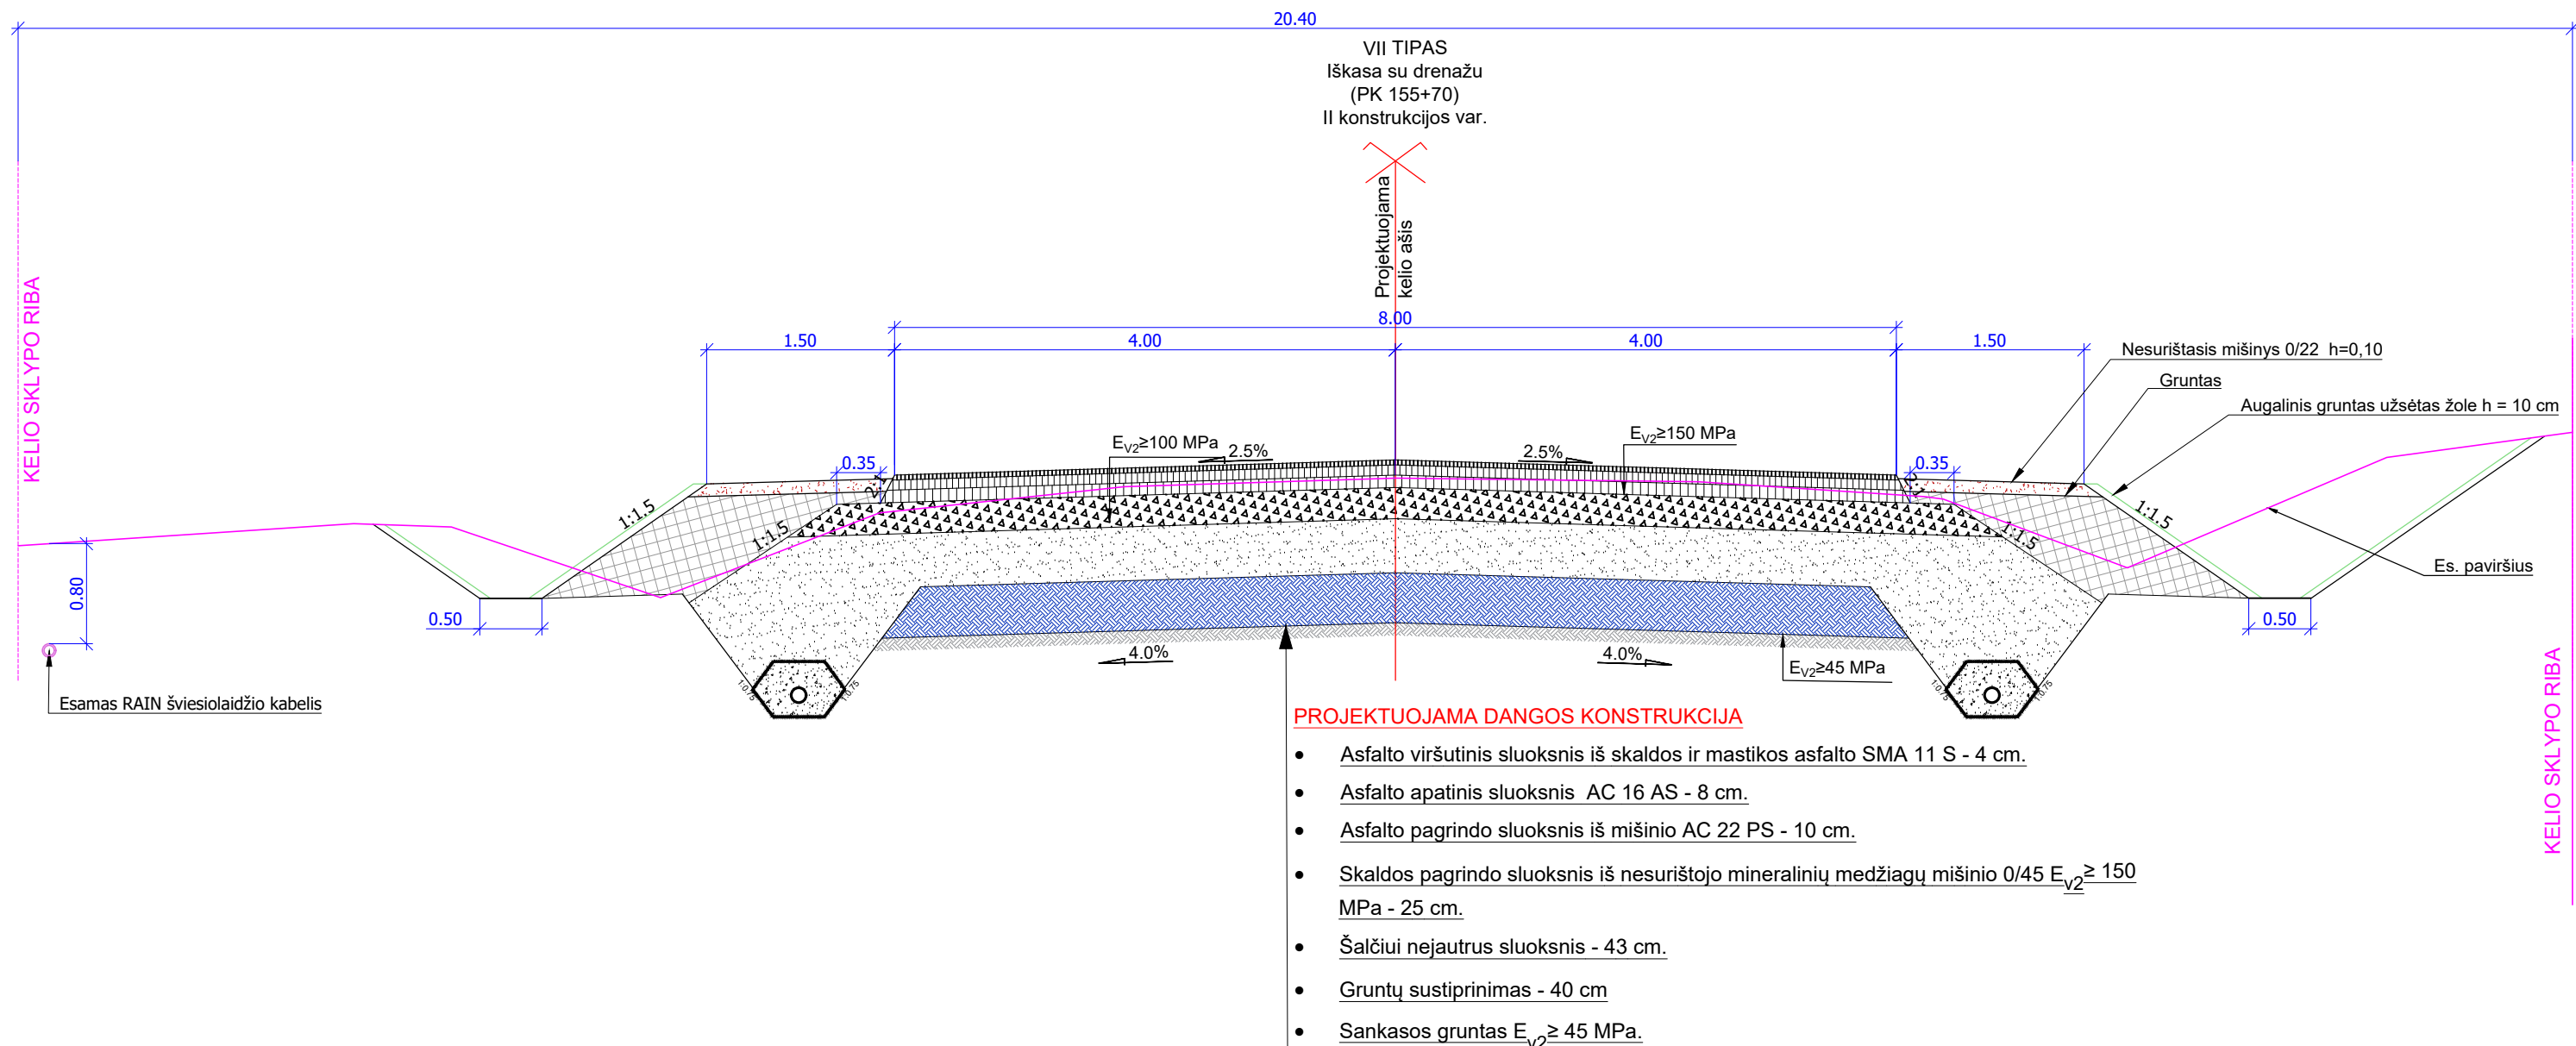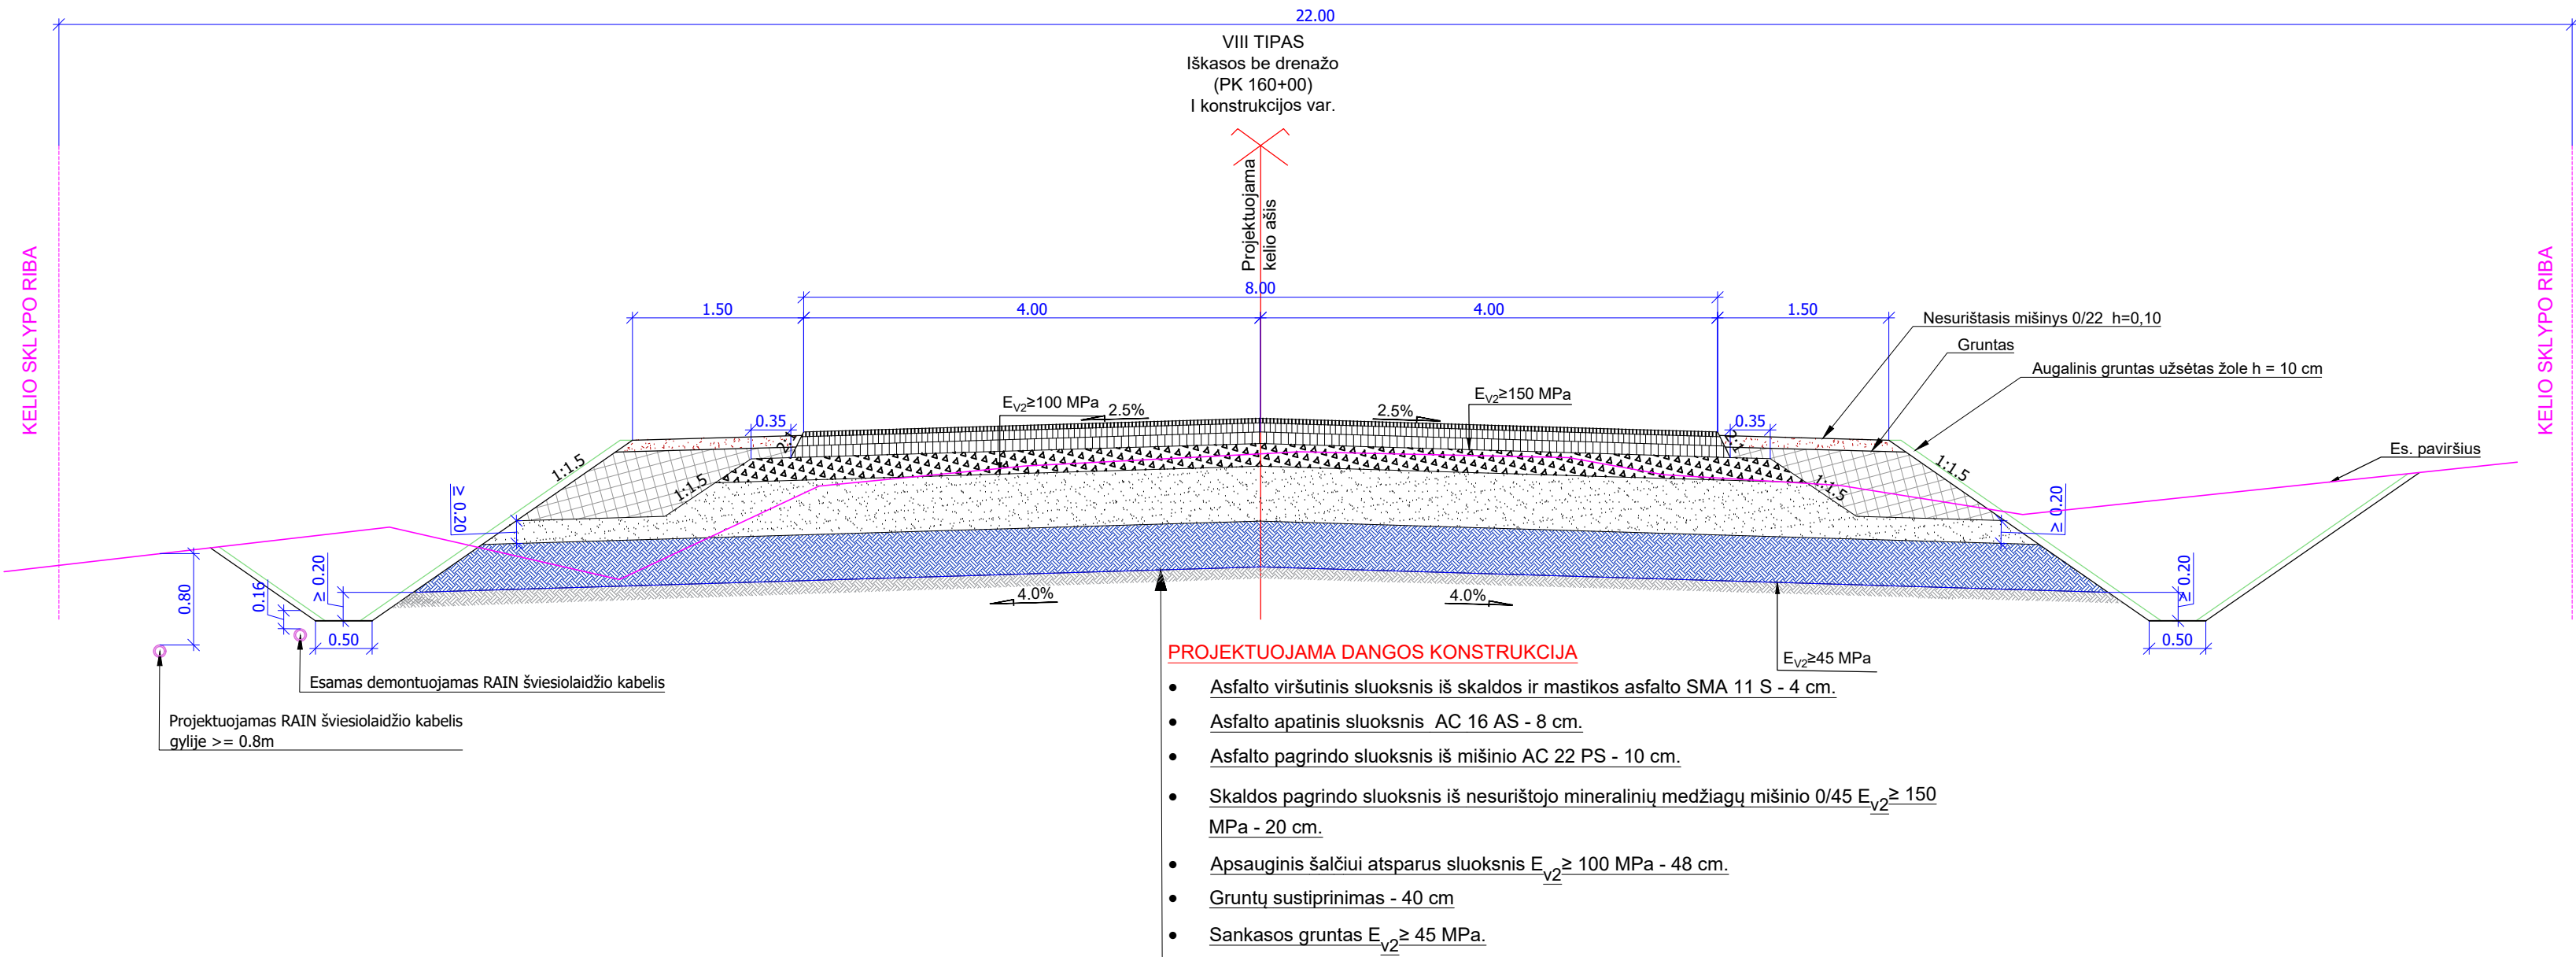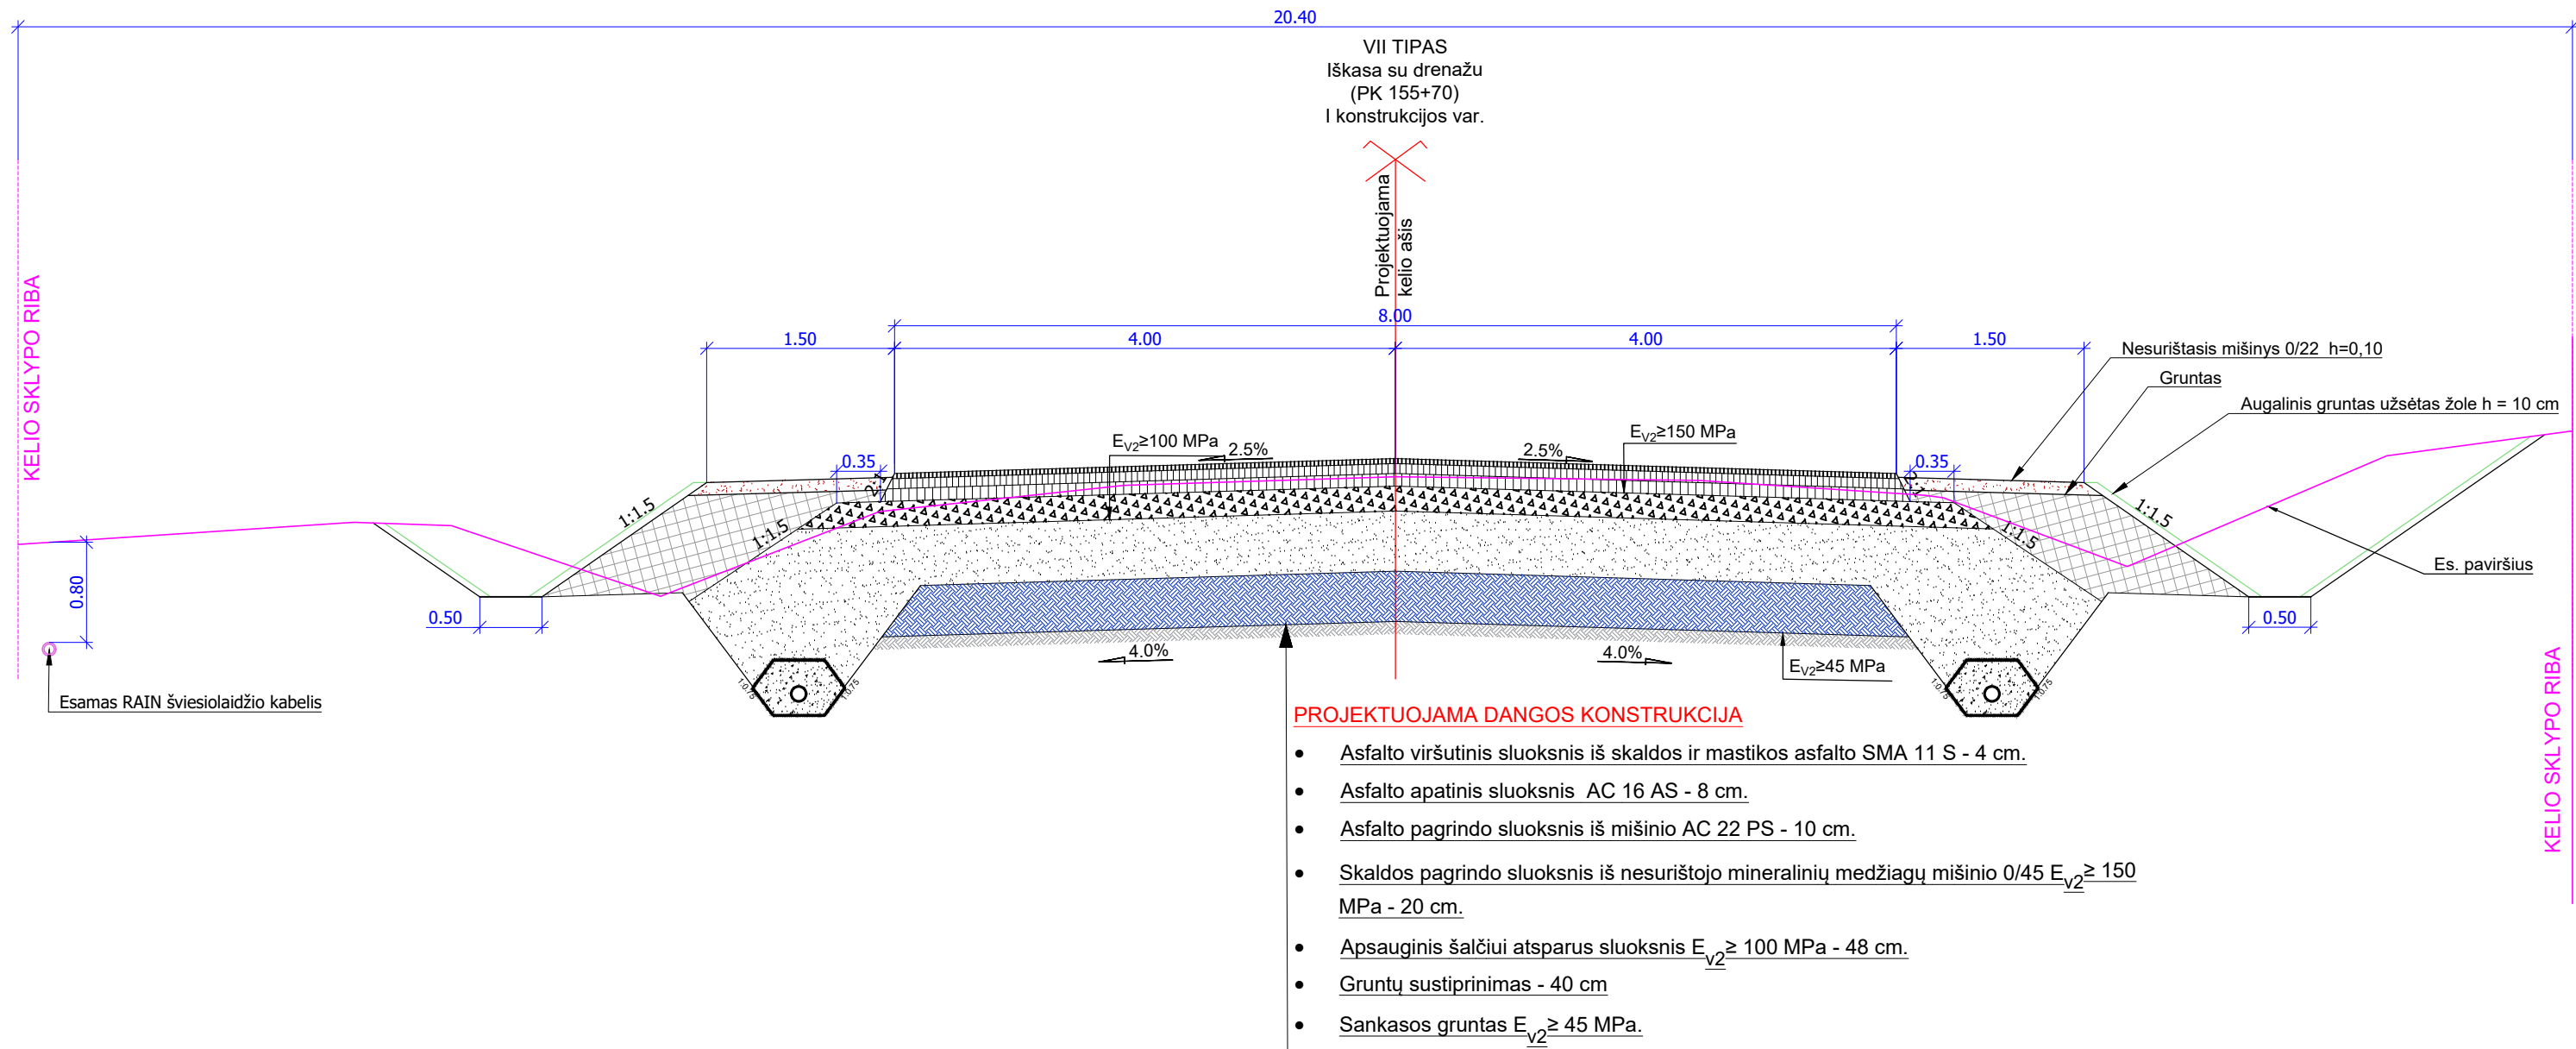

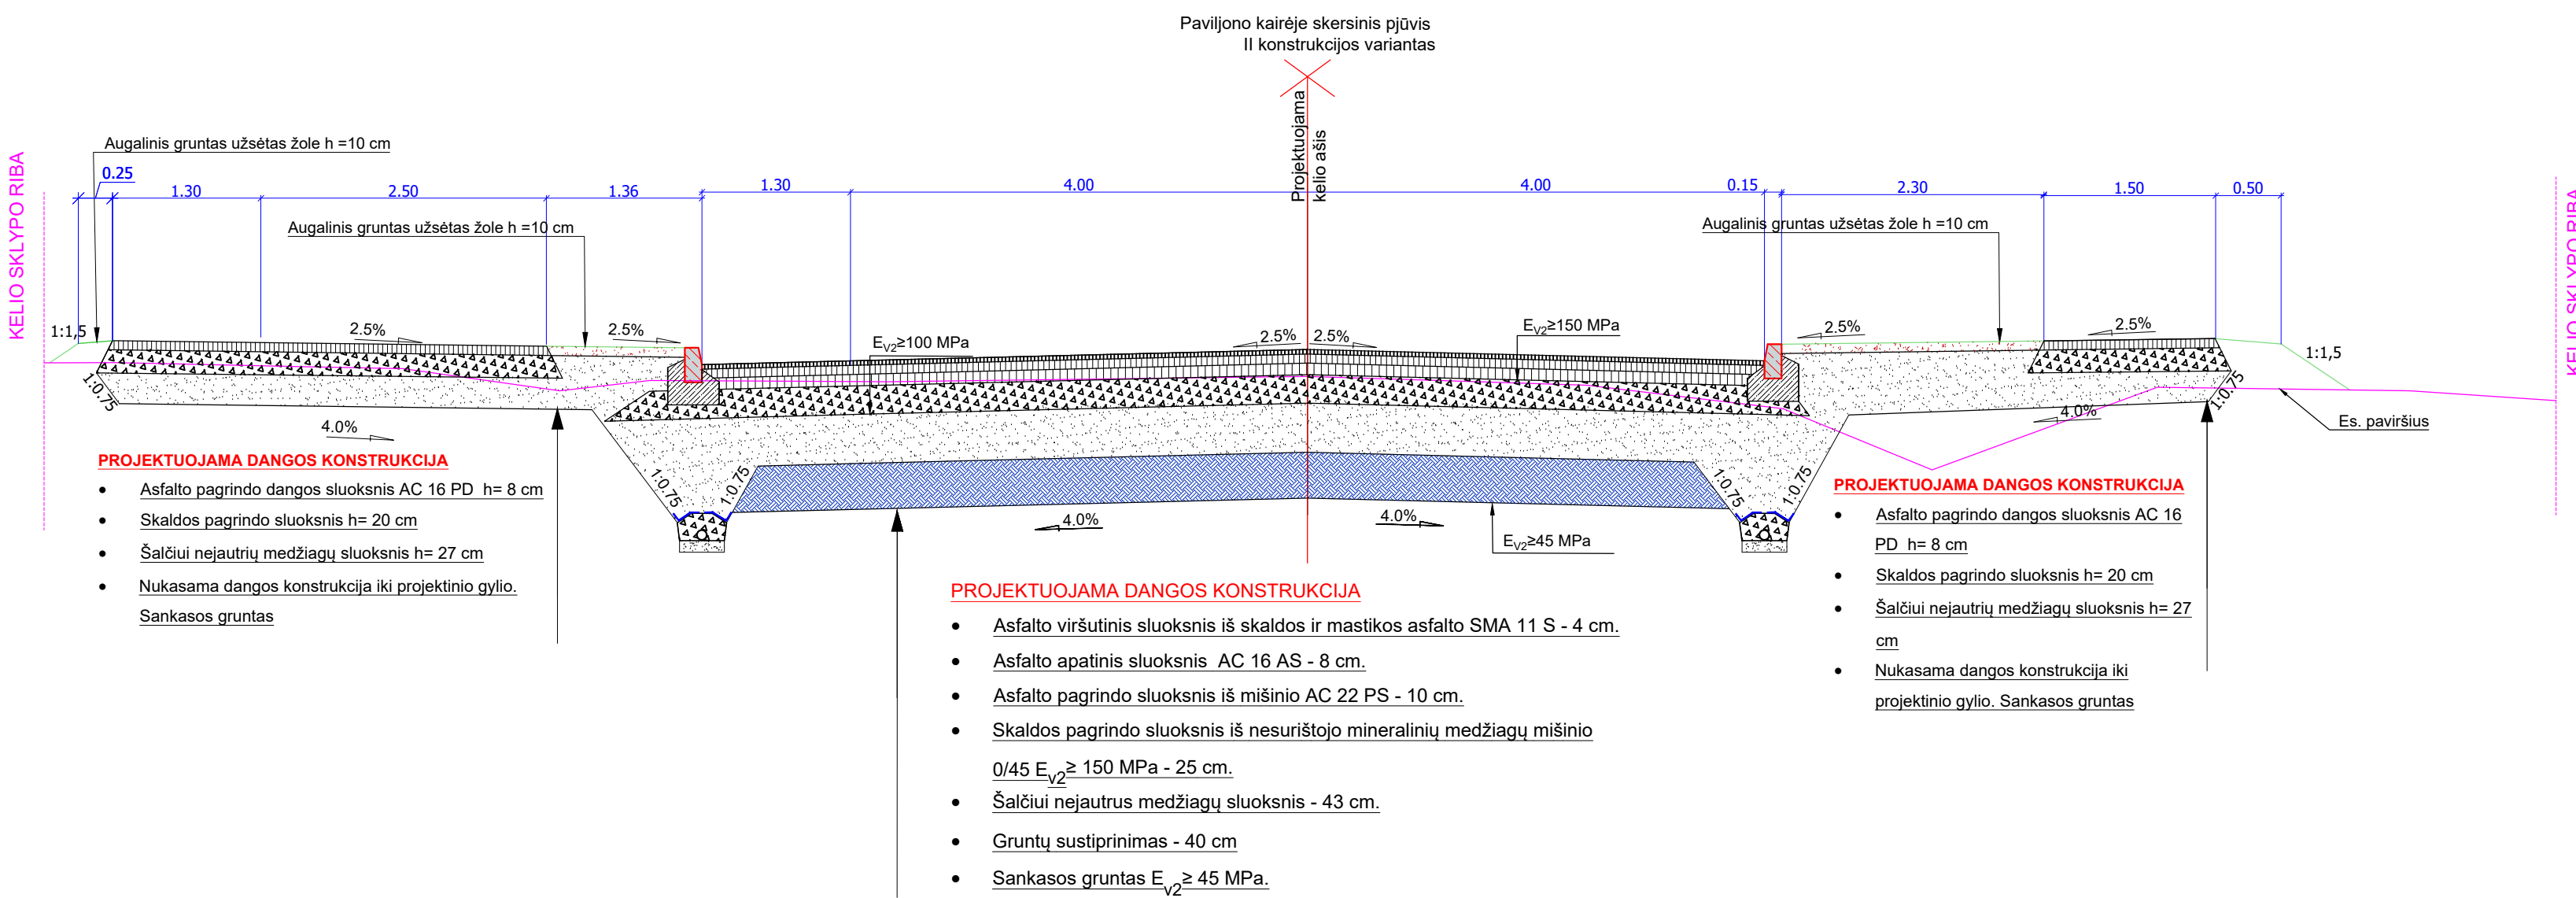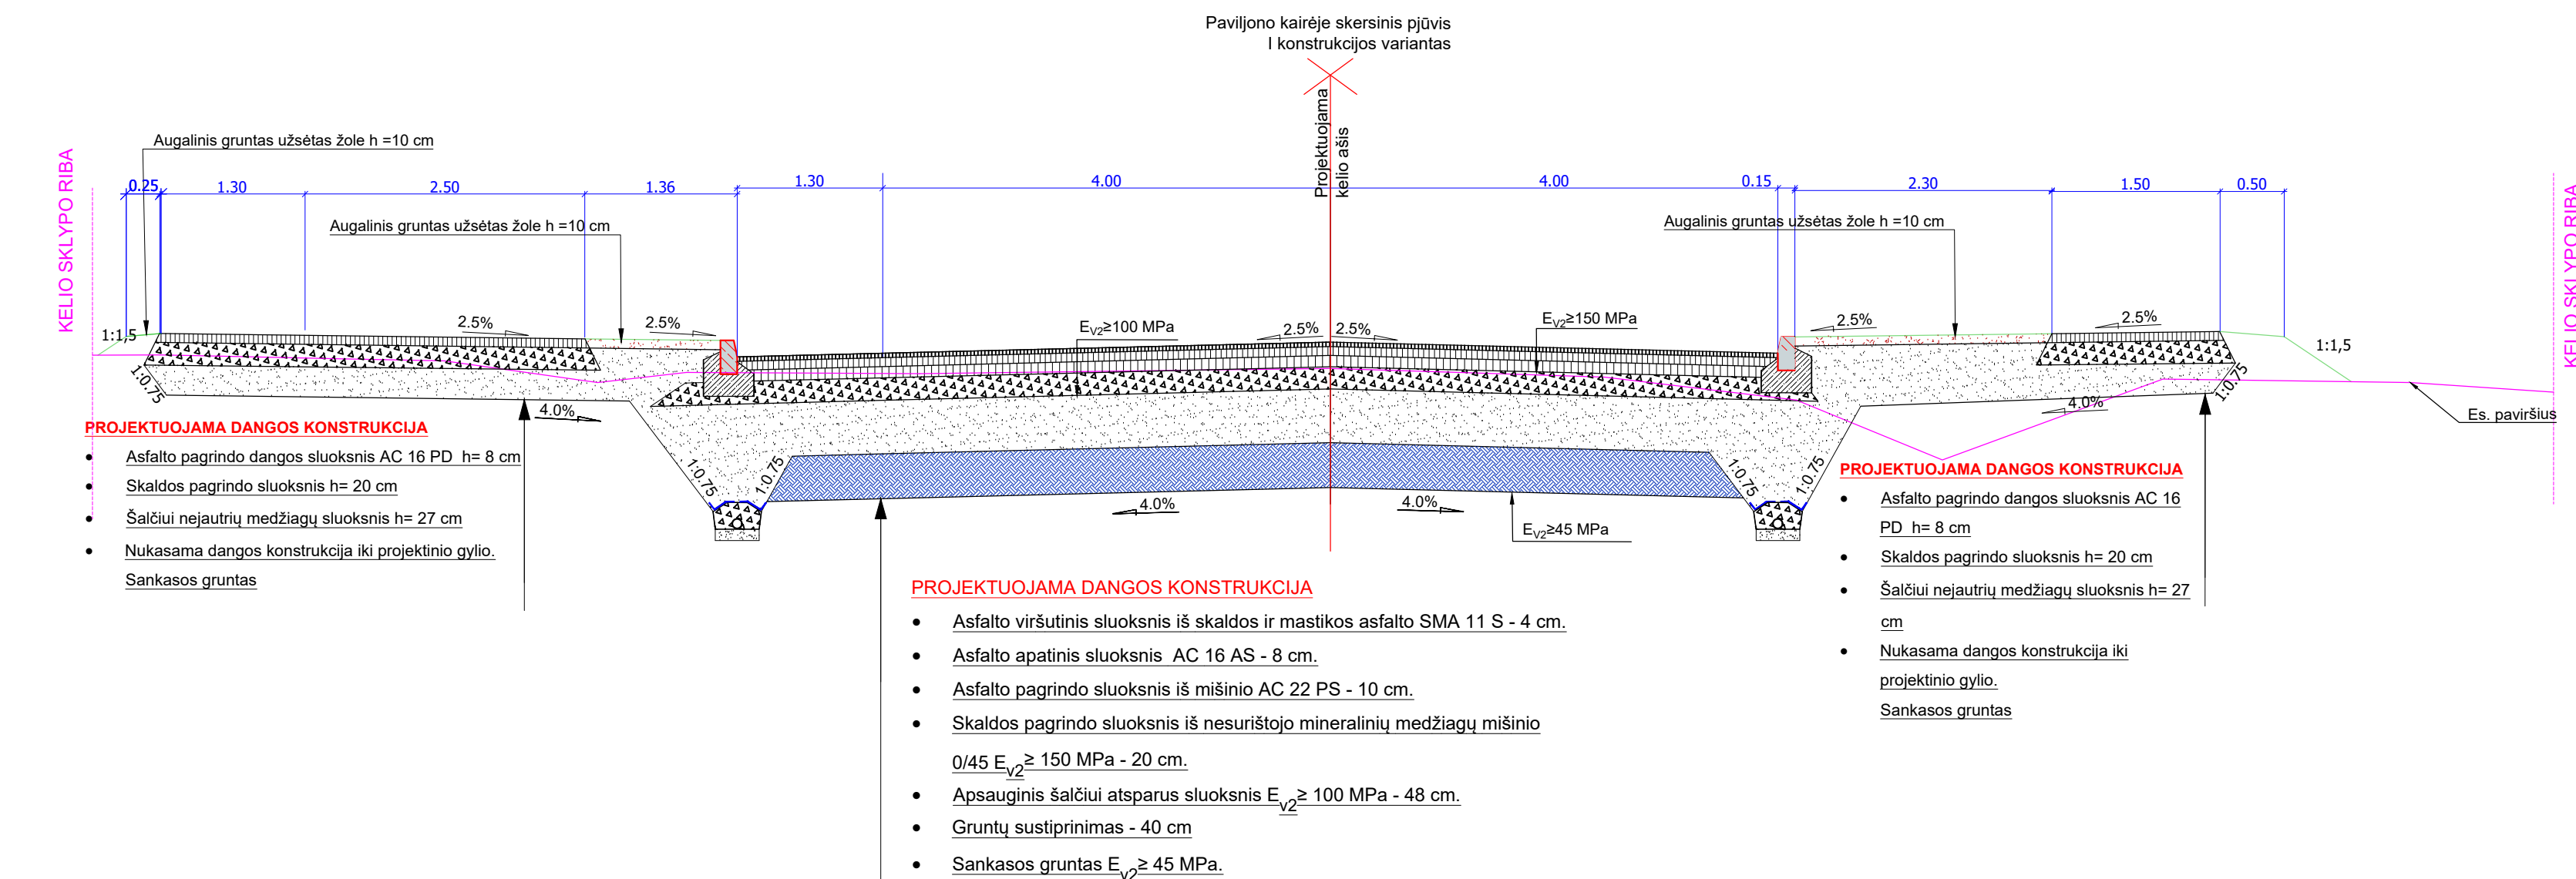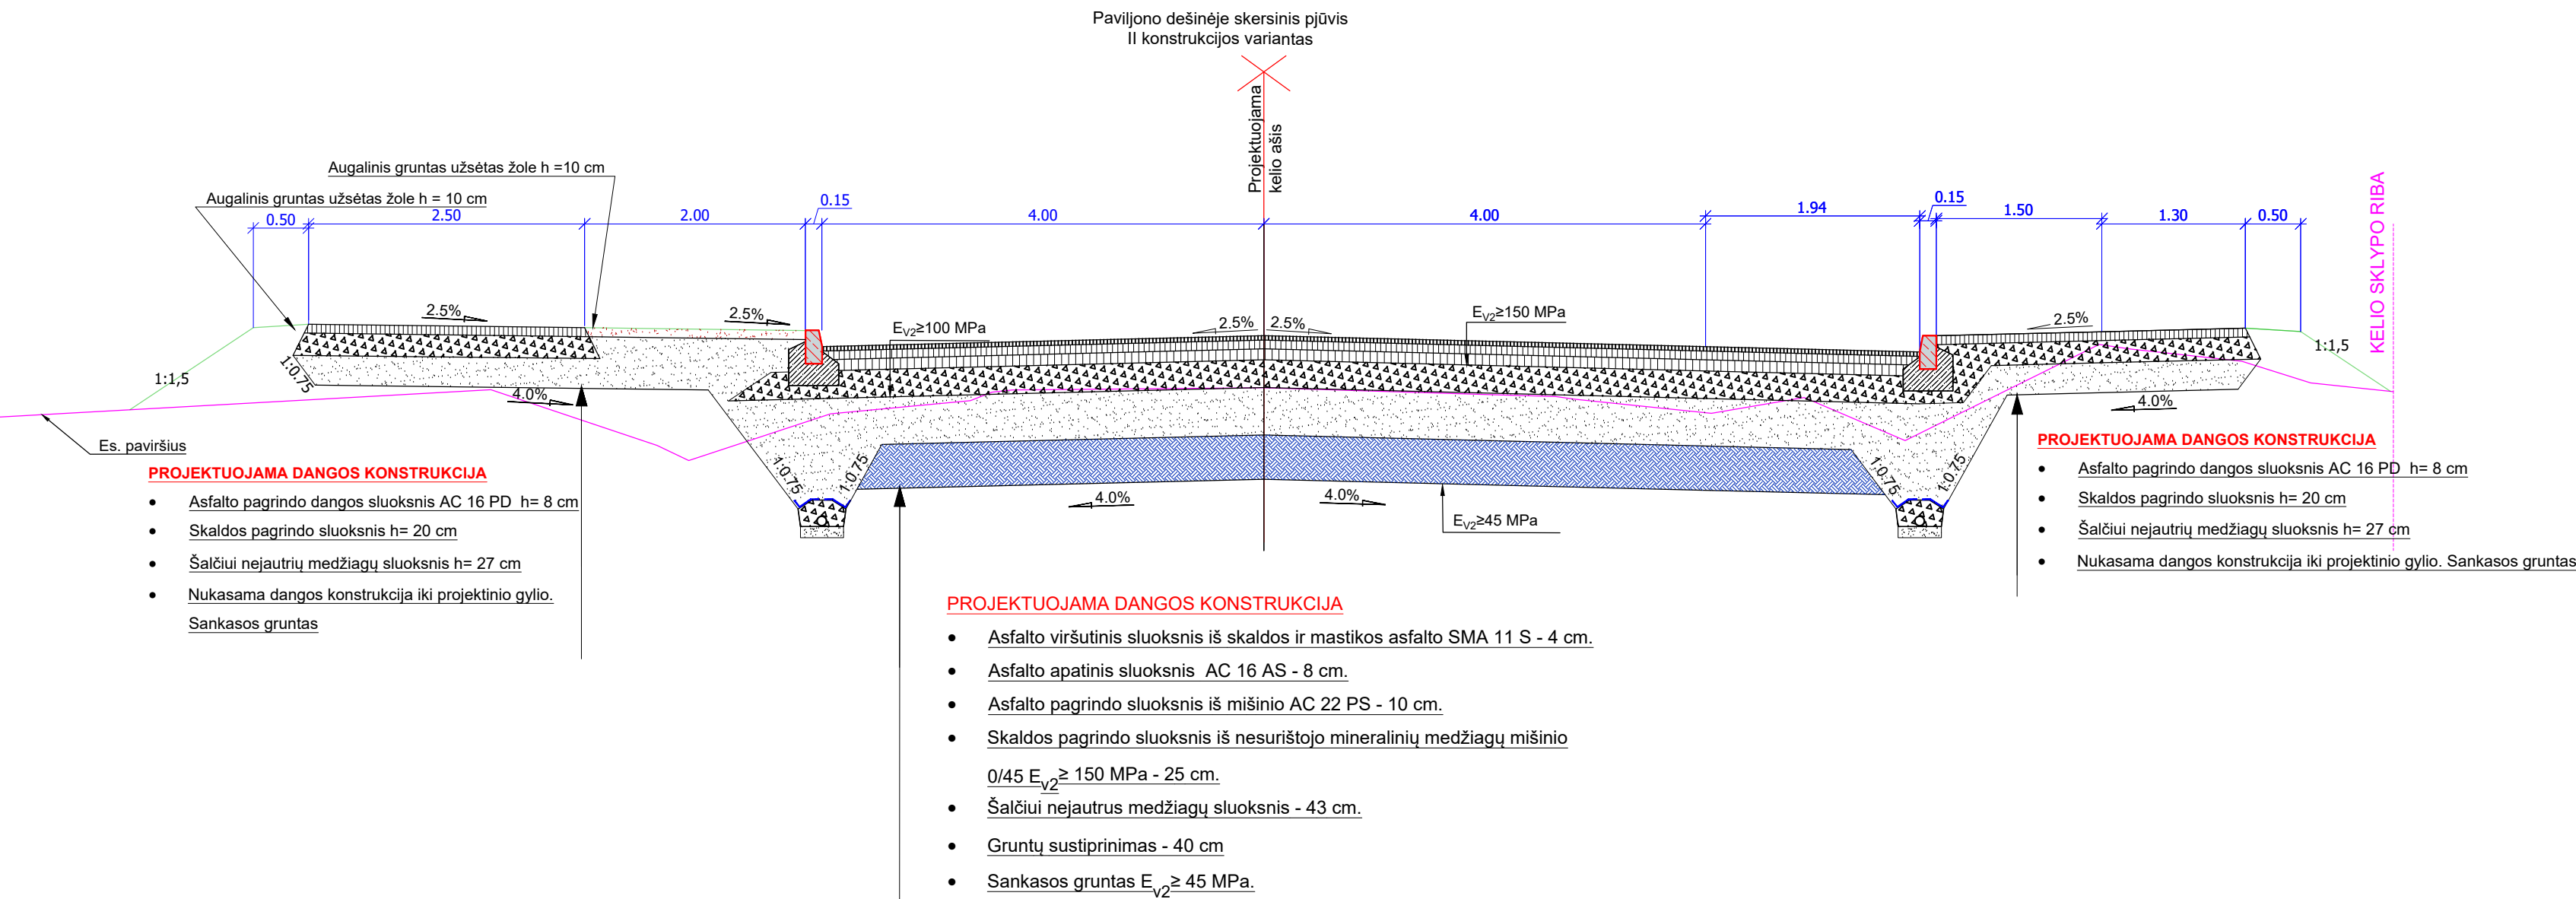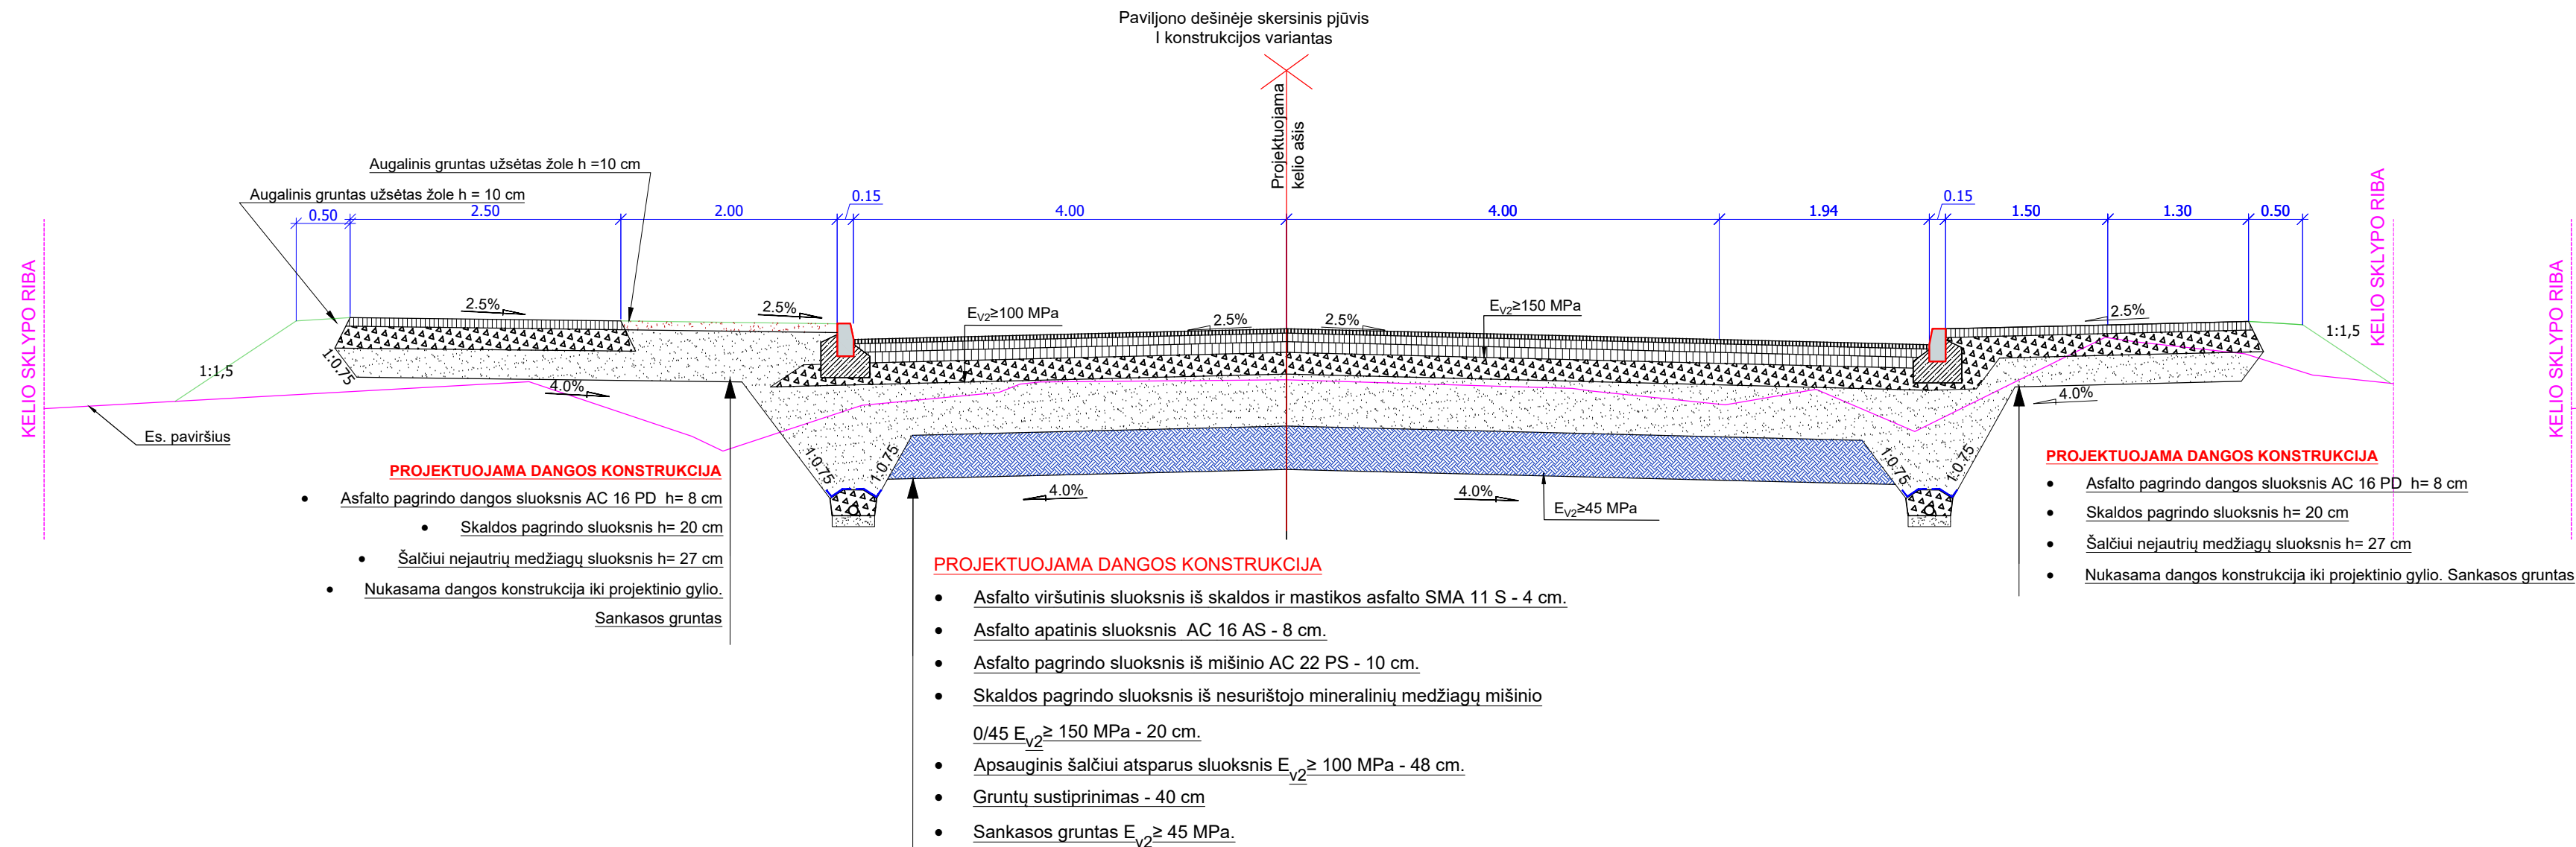

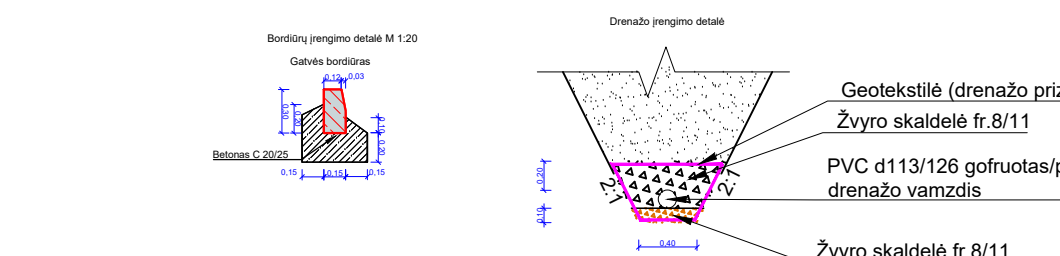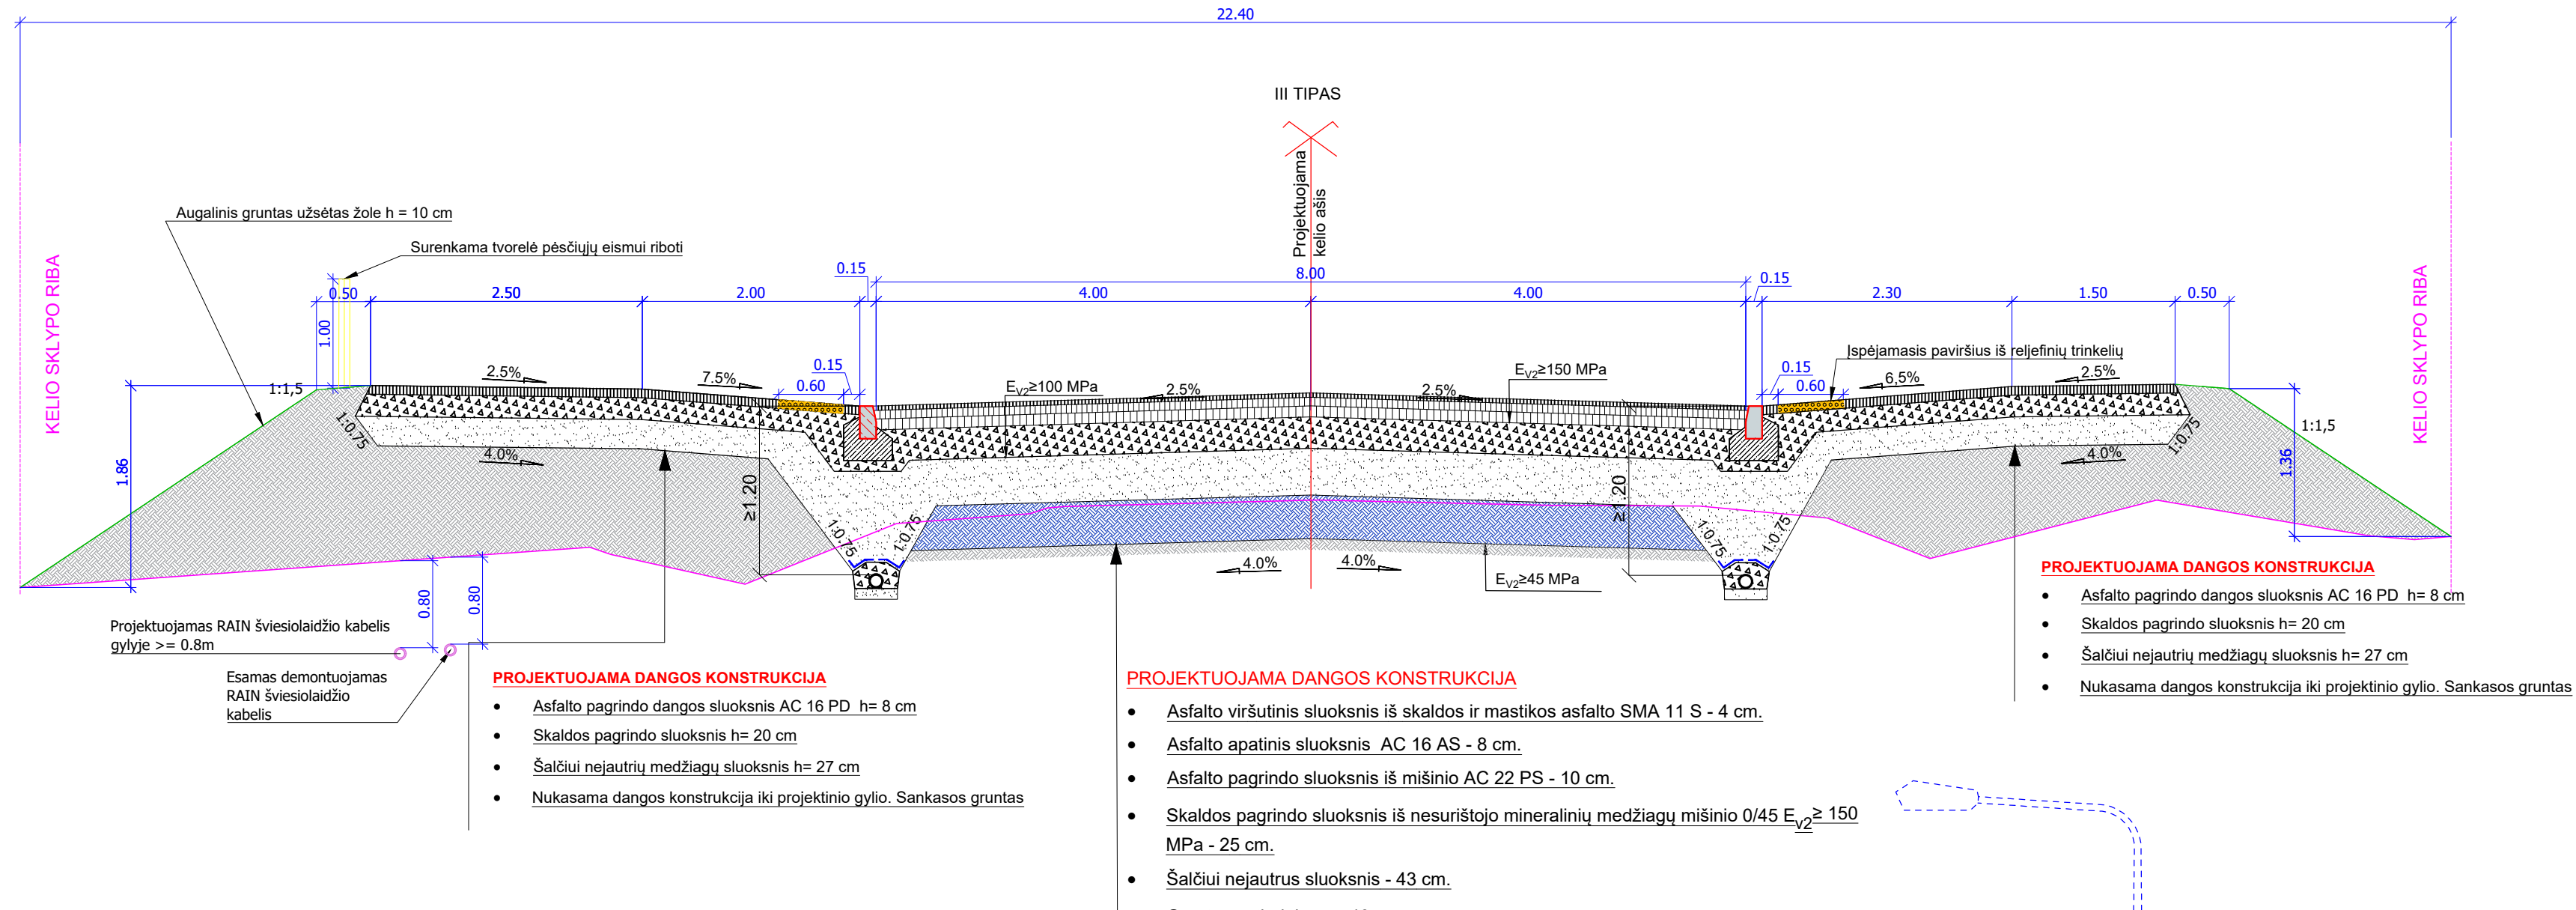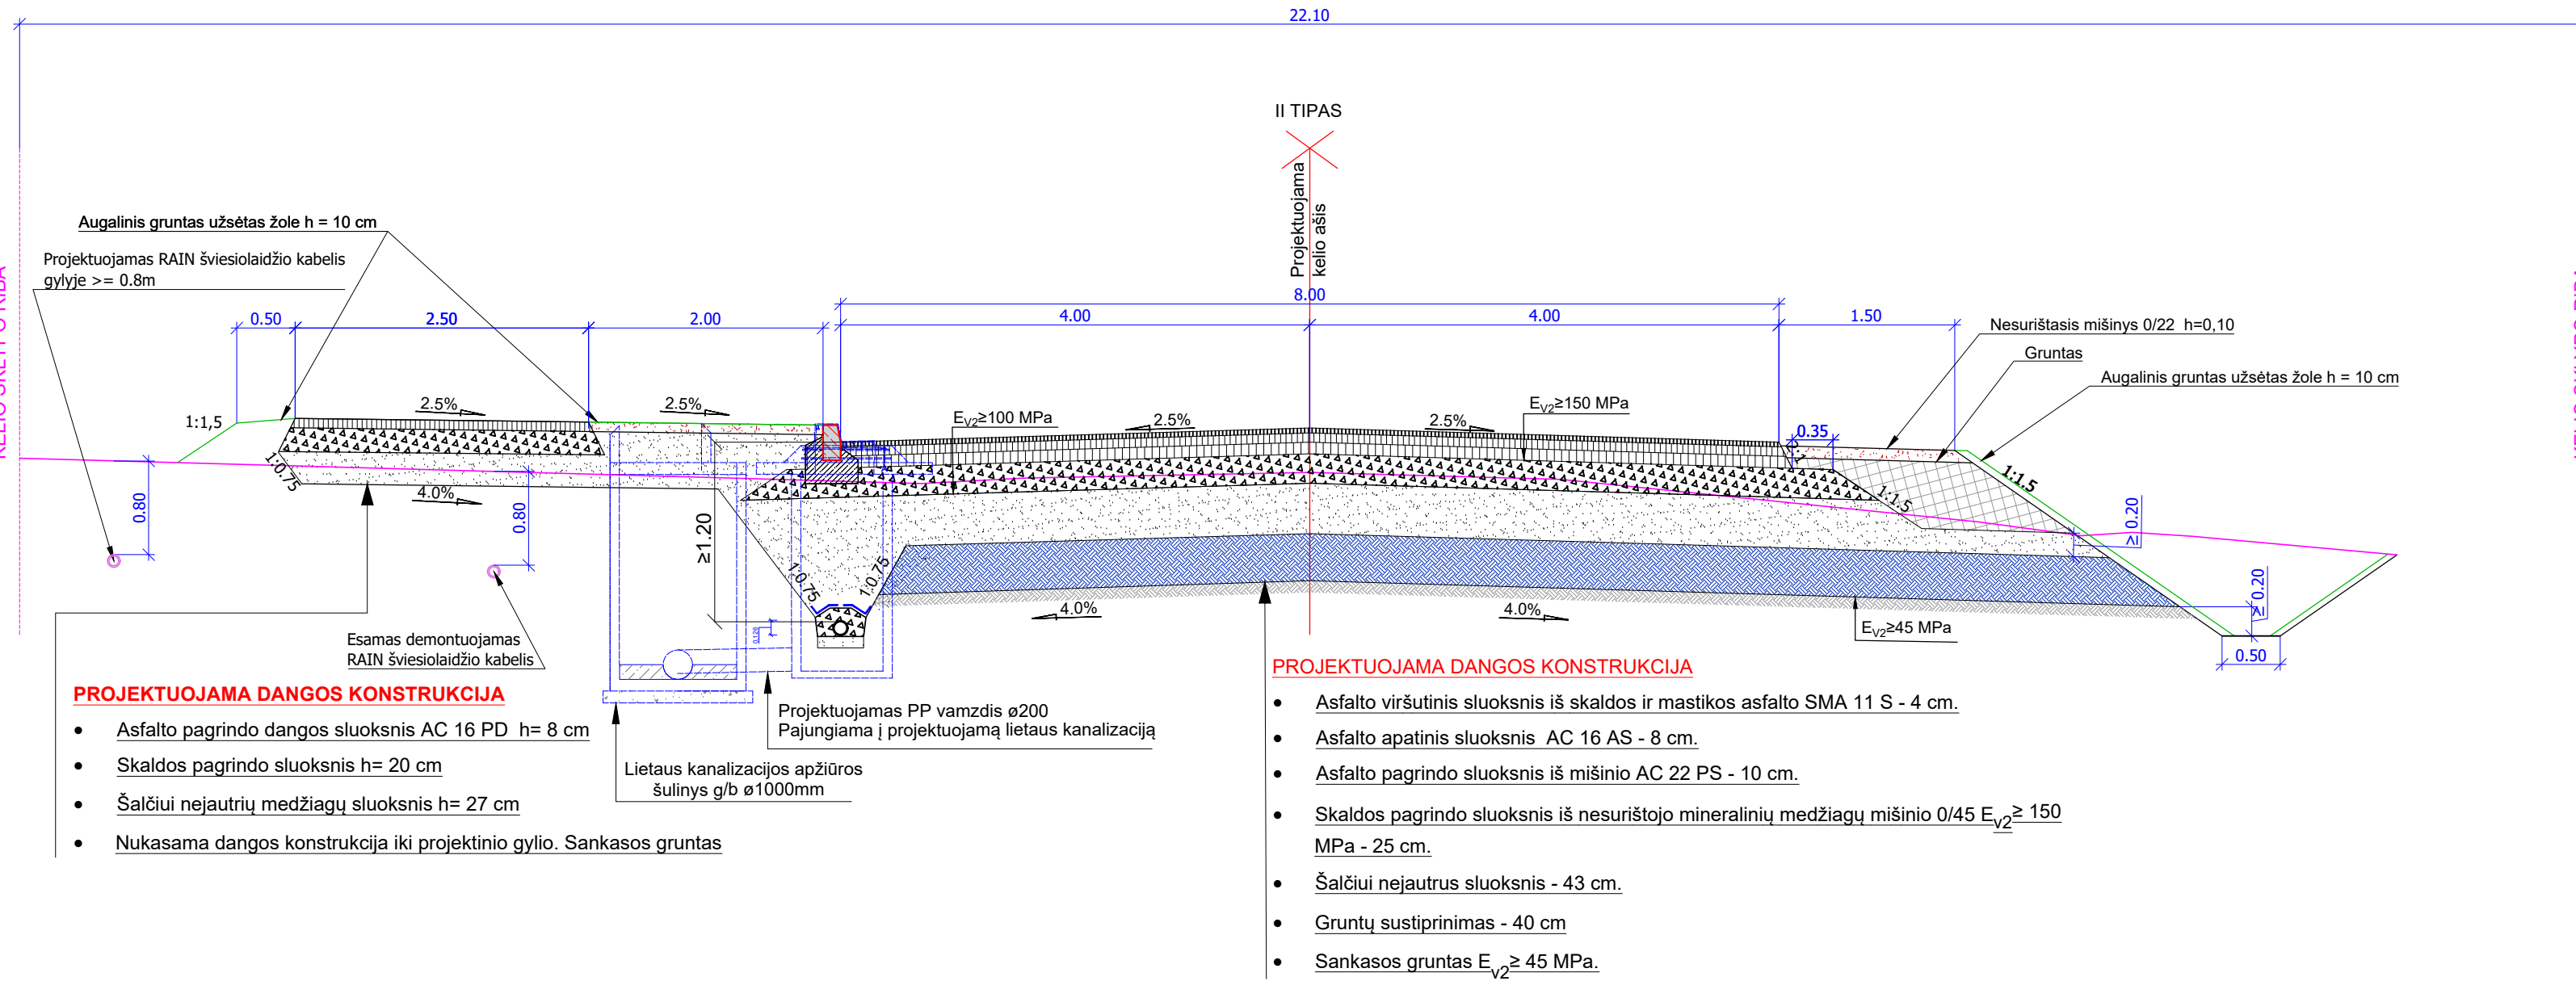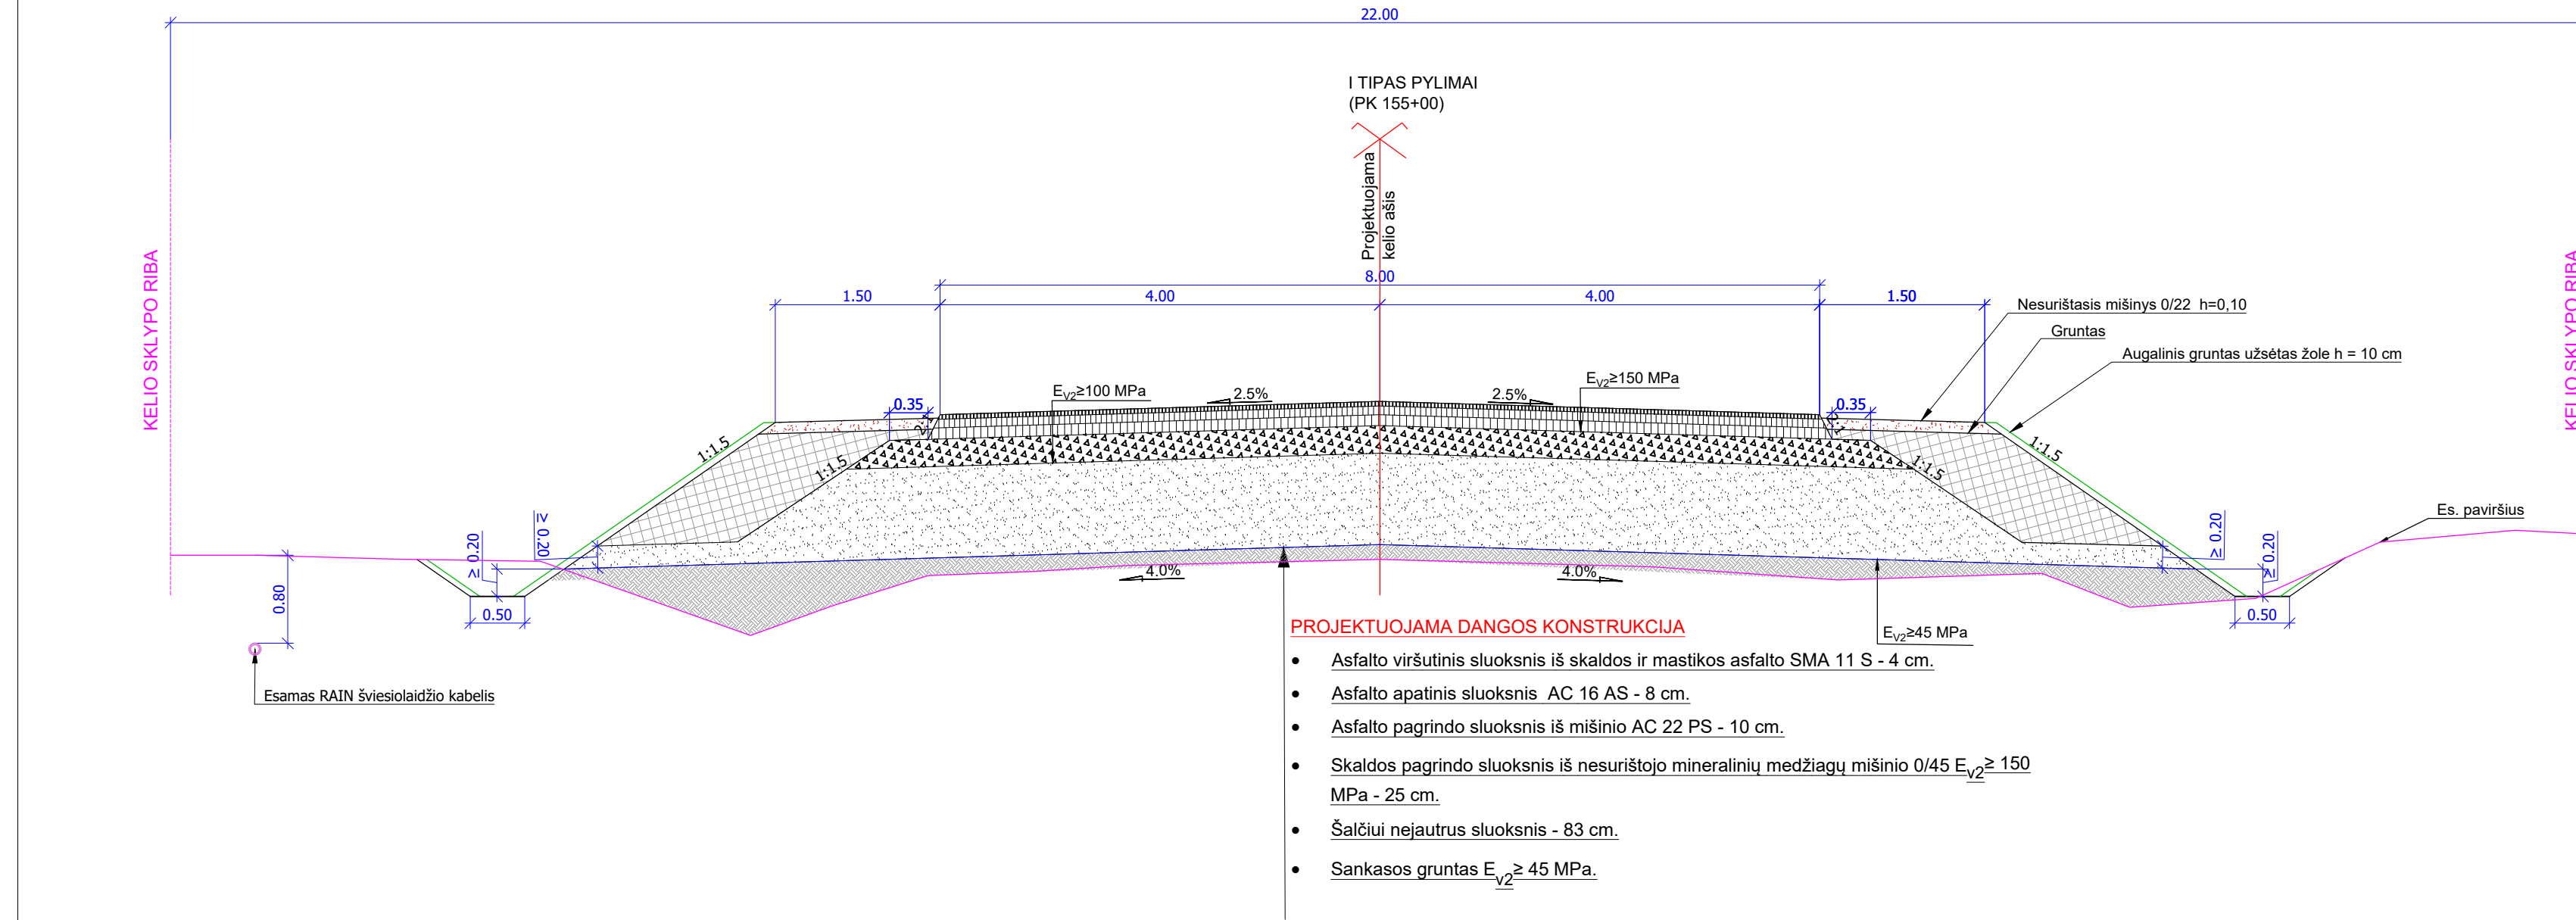

PASTABA: Remiantis KPT SDK 19 punktu Nr. 75, žemės sankasos įrengimui numatoma naudoti F3 klasės gruntus, to pasekoje numatomas gruntų sustiprinimas pagal MN GPSR 12 [5.8].
1) Parinkus konstrukciją su šaltūni neįautrių medžiagų sluoksniu, skaldos pagrindo sluoksnis padidinamas 5 cm;
2) Gali būti parinktas AŠAS medžiagų sluoksnis, tokiu atveju skaldos sluoksnio storis sumažėja 5 cm.

2 Konstrukcijos var.

TIPŲ PANAUDOJIMO LENTELĖ

Nuo Pk	Iki Pk	Ruožo ilgis m										
		Tipas										
		I	II	VI	IV	III	VI	IV	VI	II	VIII	VII
154+00	155+30	40										
156+40	157+80	140										
156+40	157+80											60
156+40	156+20											50
157+80	158+30											250
162+70	165+20											40
165+40	166+00											
154+05	154+90										85	
155+30	155+60										30	
156+20	156+40										30	
158+30	162+70										440	
165+20	165+40										20	
168+00	171+60										560	
171+60	175+00	340										
175+00	175+62		62									
175+62	176+27			65								
176+27	176+30				3							
176+30	176+40					10						
176+40	177+05						65					
177+05	177+50							45				
177+50	178+50								100			
178+50	179+25									75		
Iš viso: 2520		180	340	62	65	3	10	65	45	100	1230	400

