


SUTARTINIAI SPALVINIAI ŽYMĖJIMAI:

- Projektuojami įrenginiai
- Esami įrenginiai
- Projektuojami įrenginiai pagal projektą Inv. Nr. E1T9500005
- Projektuojami įrenginiai pagal projektą "Kilnojamųjų elektros tinklų, 35kV OL Rūdiškės-Paluknė ir 35kV OL Paluknė - Žagarinė Trakų r. sav., Šalčininkų r. sav. rekonstravimo projektas"

0	2025 08	KONKURSUI
LAIDA	IŠLEIDIMO DATA	LAIDOS STATUSAS, KEITIMO PRIEŽASTIS (JEI TAIKOMA)
		STATINIO PROJEKTO PAVADINIMAS RŪDIŠKIŲ TP, ONUŠKIO G. 9 MARKŪNŲ K., IR PALUKNĖS TP PUŠŲ G. MADŽIŪNŲ K., ELEKTROS ĮRENGINIŲ REKONSTRAVIMO PROJEKTAS
		STATINIO NUMERIS IR PAVADINIMAS, DOKUMENTO PAVADINIMAS 02 (35/10kV PALUKNĖS TP) 35/10 KV PALUKNĖS TP PRINCIPINĖ SCHEMA
		DOKUMENTO ŽYMUO
LT	AB „ENERGIJOS SKIRSTYMO OPERATORIUS“	2025/237-02-TDP-E.B-01
		LAPAS LAPŲ
		1 1

PROJ. DALIS	
VARDAS, PAVARDE	
PARAŠAS	
DATA	

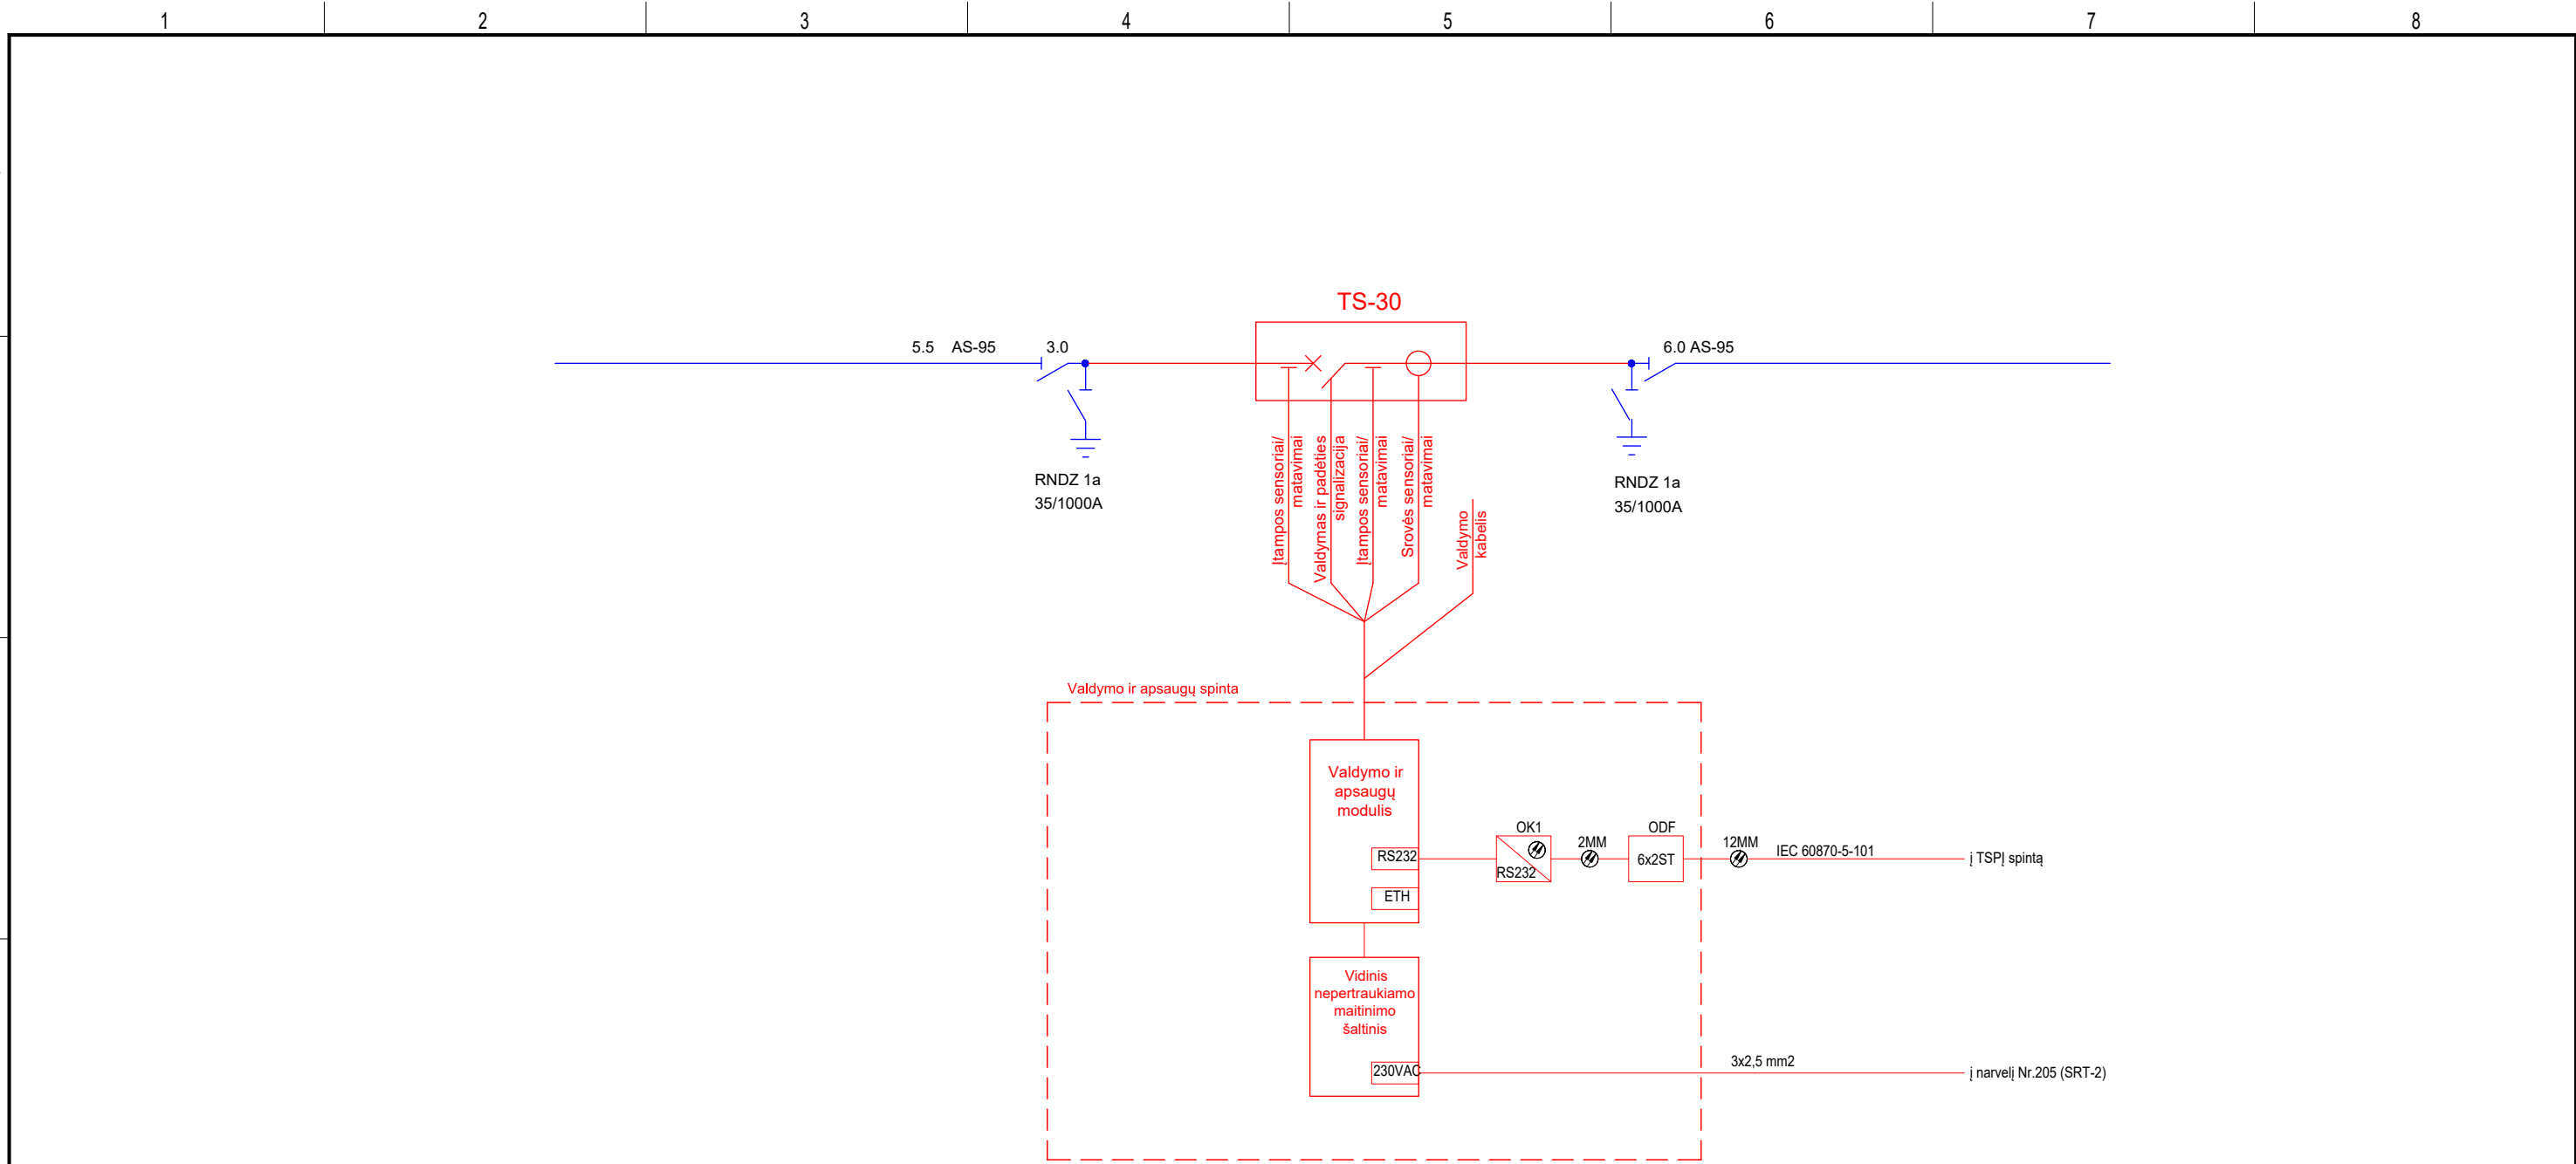

Pastabos:
1. Projektuojami elementai pavaizduoti raudona linija;

Brėžinio ir jame pateiktos informacijos platinimas trečioms šalims draudžiamas

PROJ. DALIS	
VARDAS, PAVARDĖ	
PARAŠAS	
DATA	

0	2025 08	KONKURSUI			
LAIDA	IŠLEIDIMO DATA	LAIDOS STATUSAS. KEITIMO PRIEŽASTIS (JEI TAIKOMA)			
		STATINIO PROJEKTO PAVADINIMAS RŪDIŠKIŲ TP, ONUŠKIO G. 9 MARKŪNŲ K., IR PALUKNĖS TP PUŠŲ G. MADŽIŪNŲ K., ELEKTROS ĮRENGINIŲ REKONSTRAVIMO PROJEKTAS			
		STATINIO NUMERIS IR PAVADINIMAS, DOKUMENTO PAVADINIMAS 02 (35/10KV PALUKNĖS TP) 35 KV KOMUTAVIMO ĮRENGINIO SU VAKUMINIŲ JUNGTVŲ STRUKTŪRINĖ SCHEMA			LAIDA 0
LT	STATYTOJAS IR (ARBA) UŽSAKOVAS AB „ENERGIJOS SKIRSTYMO OPERATORIUS“	DOKUMENTO ŽYMUO 2025/237-02-TDP-RAA.B-01		LAPAS 1	LAPŲ 1