


**SUTARTINIAI SPALVINIAI ŽYMĖJIMAI:**

- Projektuojami įrenginiai
- Esami įrenginiai
- Projektuojami įrenginiai pagal projektą Inv. Nr. E1T9500005
- Projektuojami įrenginiai pagal projektą "Kilnojamųjų elektros tinklų, 35kV OL Rūdiškės-Paluknė ir 35kV OL Paluknė - Žagarinė Trakų r. sav., Šalčininkų r. sav. rekonstravimo projektas"

0	2025 08	KONKURSUI
LAIDA	IŠLEIDIMO DATA	LAIDOS STATUSAS, KEITIMO PRIEŽASTIS (JEI TAIKOMA)
		STATINIO PROJEKTO PAVADINIMAS RŪDIŠKIŲ TP, ONUŠKIO G. 9 MARKŪNŲ K., IR PALUKNĖS TP PUŠŲ G. MADŽIŪNŲ K., ELEKTROS ĮRENGINIŲ REKONSTRAVIMO PROJEKTAS
		STATINIO NUMERIS IR PAVADINIMAS, DOKUMENTO PAVADINIMAS 02 (35/10kV PALUKNĖS TP) 35/10 kV PALUKNĖS TP PRINCIPINĖ SCHEMA
LT	STATYTOJAS IR (ARBA) UŽSAKOVAS AB „ENERGIJOS SKIRSTYMO OPERATORIUS“	DOKUMENTO ŽYMUO 2025/237-02-TDP-E.B-01
		LAPAS LAPŲ 1 1

Bėžinio ir jame pateiktos informacijos patikrinimas tešioms šalims draudžiamas

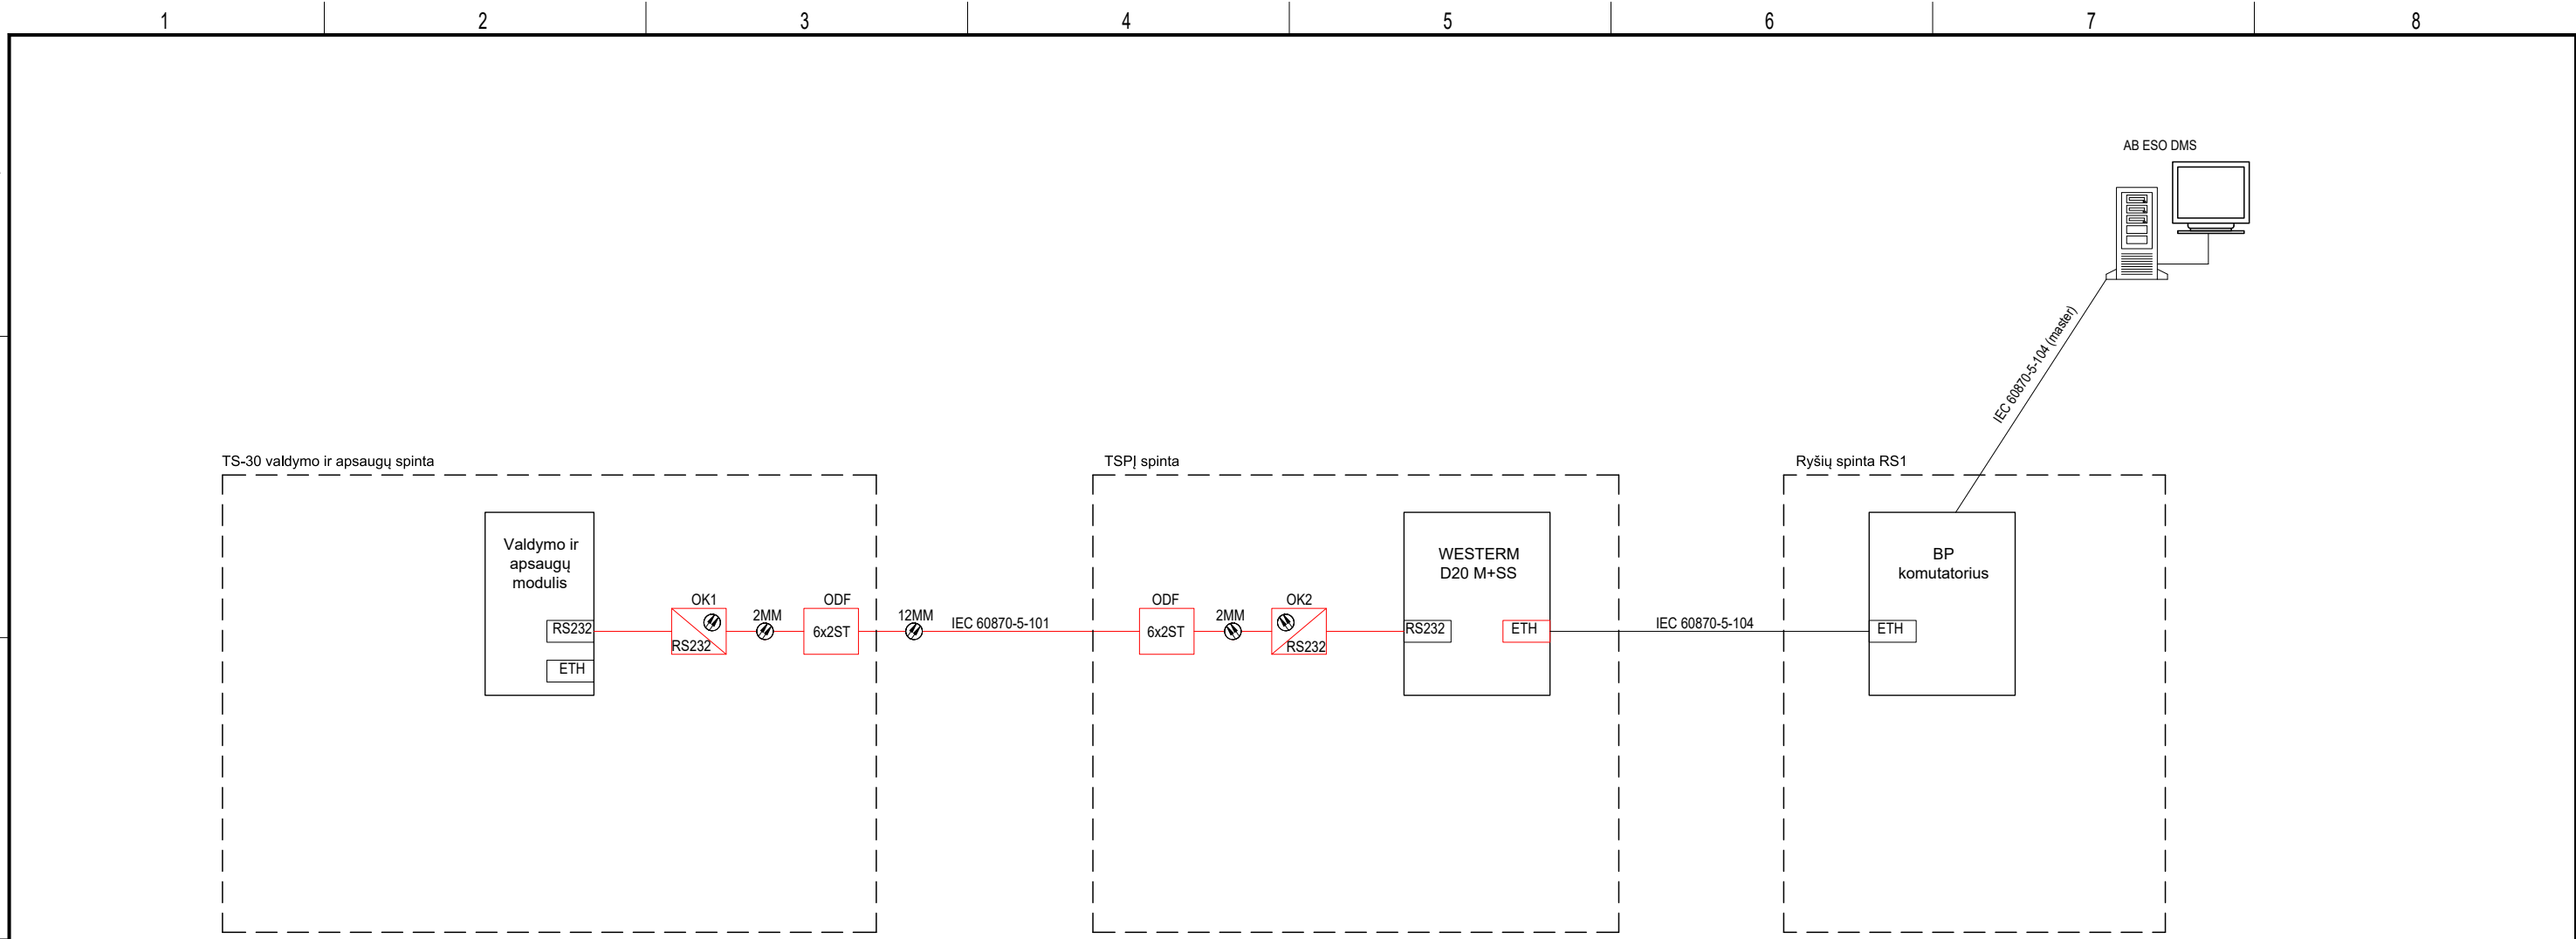

TS-30 valdymo ir apsaugų spinta

TSP1 spinta

Ryšių spinta RS1

Valdymo ir apsaugų modulis  
RS232  
ETH

WESTERM D20 M+SS  
RS232  
ETH

BP komutatorius  
ETH

AB ESO DMS

Pastabos:  
1. Šioje dalyje projektuojami elementai pavaizduoti raudona linija;

Brėžinio ir jame pateiktos informacijos platinimas trečioms šalims draudžiamas

PROJ. DALIS	
VARDAS, PAVARDĖ	
PARAŠAS	
DATA	

0	2025 08	KONKURSUI		
LAIDA	IŠLEIDIMO DATA	LAIDOS STATUSAS. KEITIMO PRIEŽASTIS (JEI TAIKOMA)		
		STATINIO PROJEKTO PAVADINIMAS RŪDIŠKIŲ TP, ONUŠKIO G. 9 MARKŪNŲ K., IR PALUKNĖS TP PUŠŲ G. MADŽIŪNŲ K., ELEKTROS ĮRENGINIŲ REKONSTRAVIMO PROJEKTAS		
		STATINIO NUMERIS IR PAVADINIMAS, DOKUMENTO PAVADINIMAS 02 (35/10KV PALUKNĖS TP) DUOMENŲ SURINKIMO IR PERDAVIMO STRUKTŪRINĖ SCHEMA	LAIDA	
			0	
LT	STATYTOJAS IR (ARBA) UŽSAKOVAS AB „ENERGIJOS SKIRSTYMO OPERATORIUS“	DOKUMENTO ŽYMUO 2025/237-02-TDP-PVA.B-01	LAPAS	LAPŲ
			1	1