



Projekto numeris **24072020**

Statinio projekto pavadinimas **ADMINISTRACINIO PASTATO KĖDAINIŲ RAJONO POLICIJOS KOMISARIATO (UNIK. NR. 5396-7025-5015) A. MICKEVIČIAUS G. 23, KĖDAINIUOSE, KAPITALINIO REMONTO IR PASKIRTIES KEITIMO IŠ ADMINISTRACINĖS (7.2) Į SPECIALIOSIOS PASKIRTIES PASTATĄ(7.16), PROJEKTAS**

Projekto etapas	DARBO PROJEKTAS	DP
Projekto laida	LAIDA	0
Projekto dalis	STATINIO KONSTRUKCIJŲ DALIS	SK
Statybos rūšis	KAPITALINIS REMONTAS	

Pareigos Vardas, pavardė , atestato Nr. Parašas

Direktorius **ASTIJUS TAUJANSKAS**

Projekto vadovas **ASTIJUS TAUJANSKAS**
(ATEST. NR. A 583,3762)

Projekto dalies vadovas **KĘSTUTIS GRIGALAUŠKAS**
(ATEST. NR. 31585)

Statytojo (užsakovo) pavadinimas **KAUNO APSKRITIES VYRIAUSIASIS POLICIJOS KOMISARIATAS (UAB "ILGAS AMŽIUS")**

KAUNAS, 2023

Statinio
pavadinimas:

**ADMINISTRACINIO PASTATO KĖDAINIŲ RAJONO POLICIJOS
KOMISARIATO (UNIK. NR. 5396-7025-5015) A. MICKEVIČIAUS G. 23,
KĖDAINIUOSE, KAPITALINIO REMONTO IR PASKIRTIES KEITIMO
IŠ ADMINISTRACINĖS (7.2) Į SPECIALIOSIOS PASKIRTIES
PASTATĄ (7.16), PROJEKTAS**

Statytojas:

KAUNO APSKRITIES VYRIAUSIASIS POLICIJOS KOMISARIATAS


PROJEKTO DOKUMENTACIJOS BYLŲ ŽINIARAŠTIS

Eil. Nr.	Bylos žymuo	Pavadinimas	Bylos Nr.
		DOKUMENTACIJOS SUDĖTIS	
1.	BD	Bendroji dalis	I
2.	SP	Skypo sutvarkymo (sklypo plano) dalis	I
3.	SA	Statinio architektūra	I
4.	SK	Statinio konstrukcijos	I
5.	VN	Vidaus vandentiekio ir nuotekų šalinimo	I
6.	LVN	Lauko vandentiekio ir nuotekų šalinimo	I
7.	ŠVOK	Šildymo, vėdinimo ir oro kondicionavimo	I
8.	E	Elektroninių ryšių (telekomunikacijų)	I
9.	ER	Elektroninių ryšių (telekomunikacijų) lauko tinklų	I
10.	LER	Lauko elektroninių ryšių	I
11.	AS	Apsauginės signalizacijos	I
12.	GSS	Gaisrinės signalizacijos	I
13.	PVA	Procesų valdymo ir automatizacijos	I
14.	GS	Gaisrinės saugos	I
15.	SO	Pasirengimo statybai ir statybos darbų organizavimo	I
16.	D	Dujotiekis	I
17.	KAS	Statybos skaičiuojamosios kainos nustatymo dalis	I

0	2023 12	STATYBAI				
LAIDA	IŠLEIDIMO DATA	LAIDOS STATUSAS. KEITIMO PRIEŽASTIS (JEI TAIKOMA)				
KVAL. PATV. DOK. NR.	DALIS ERDVĖS		STATINIO PROJEKTO PAVADINIMAS: ADMINISTRACINIO PASTATO KĖDAINIŲ RAJONO POLICIJOS KOMISARIATO (UNIK. NR. 5396-7025-5015) A. MICKEVIČIAUS G. 23, KĖDAINIUOSE, KAPITALINIO REMONTO IR PASKIRTIES KEITIMO IŠ ADMINISTRACINĖS (7.2) Į SPECIALIOSIOS PASKIRTIES PASTATĄ (7.16), PROJEKTAS			
A 583	PV	Astijus Tujanskas	DOKUMENTO PAVADINIMAS:		LAIDA	
			PROJEKTO SUDĖTIES ŽINIARAŠTIS		0	
LT	STATYTOJAS (UŽSAKOVAS):: KAUNO APSKRITIES VYRIAUSIASIS KOMISARIATAS (UAB "ILGAS AMŽIUS")		DOKUMENTO ŽYMUO: 24072020-DP-SK.PSŽ		LAPAS	LAPŲ
					1	1


Eil. Nr.	Žymuo	Pavadinimas	Psl. sk.
DOKUMENTŲ SUDĖTIS			
1.		Antraštinis lapas	1
2.	24072020-01-TP-BD.PSŽ	Projekto sudėties žiniaraštis	1
3.	24072020-01-TP-BD.BSŽ	Bylos sudėties žiniaraštis	1
BRĖŽINIŲ ŽINIARAŠTIS			
4.	24072020-DP-SK.B-1	Monolitiniai ruožai perdangose virš Ia.	1
5.	24072020-DP-SK.B-2	Monolitiniai ruožai perdangose virš IIa.	1
6.	24072020-DP-SK.B-3	Monolitiniai ruožai perdangose virš IIIa.	1
7.	24072020-DP-SK.B-4	Monolitiniai ruožai perdangose virš IVa.	1
8.	24072020-DP-SK.B-5	Monolitiniai ruožai principiniai mazgai	1
9.	24072020-DP-SK.B-6	Pirmo aukšto planas Sąramos virš langų	1
10.	24072020-DP-SK.B-7	Antro aukšto planas Sąramos virš langų	1
11.	24072020-DP-SK.B-8	Trečio aukšto planas Sąramos virš langų	1
12.	24072020-DP-SK.B-9	Ketvirto aukšto planas Sąramos virš langų	1
13.	24072020-DP-SK.B-10	Palėpės aukšto planas Sąramos virš langų	1
14.	24072020-DP-SK.B-11	Sąramų virš angų principinės schemos	1
15.	24072020-DP-SK.B-11A	Sąramų virš angų principinės schemos	
16.	24072020-DP-SK.B-12	Pjūvis B-B	1
17.	24072020-DP-SK.B-12A	Pjūviai A-A, C-C ir D-D	
18.	24072020-DP-SK.B-13	Principiniai mazgai	1
19.	24072020-DP-SK.B-14	Išorinė laiptinė	1
20.	24072020-DP-SK.B-15	Principiniai mazgai	1
21.	24072020-DP-SK.B-16	Principiniai mazgai	1
22.	24072020-DP-SK.B-17	Principiniai mazgai	1
23.	24072020-DP-SK.B-18	Principiniai mazgai	1
24.	24072020-DP-SK.B-19	Principiniai mazgai	1
25.	24072020-DP-SK.B-20	Principiniai mazgai	1
26.	24072020-DP-SK.B-21	Principiniai mazgai. Gipso pertvaros įrengimas	1

0	2023 12	STATYBAI			
LAIDA	IŠLEIDIMO DATA	LAIDOS STATUSAS. KEITIMO PRIEŽASTIS (JEI TAIKOMA)			
KVAL. PATV. DOK. NR.			STATINIO PROJEKTO PAVADINIMAS: ADMINISTRACINIO PASTATO KĖDAINIŲ RAJONO POLICIJOS KOMISARIATO (UNIK. NR. 5396-7025-5015) A. MICKEVIČIAUS G. 23, KĖDAINIUOSE, KAPITALINIO REMONTO IR PASKIRTIES KEITIMO IŠ ADMINISTRACINĖS (7.2) Į SPECIALIOSIOS PASKIRTIES PASTATĄ (7.16), PROJEKTAS		
A 583	PV	Astijus Taujanskas		DOKUMENTO PAVADINIMAS:	LAIDA
31585	PDV	Kęstutis Grigalauskas		BYLOS DOKUMENTŲ IR BRĖŽINIŲ SUDĖTIES ŽINIARAŠTIS	0
LT	STATYTOJAS (UŽSAKOVAS): KAUNO APSKRITIES VYRIAUSIASIS POLICIJOS KOMISARIATAS (UAB "ILGAS AMŽIUS")		DOKUMENTO ŽYMUO: 24072020-DP-SK.BSŽ		LAPAS 1
					LAPŲ 1

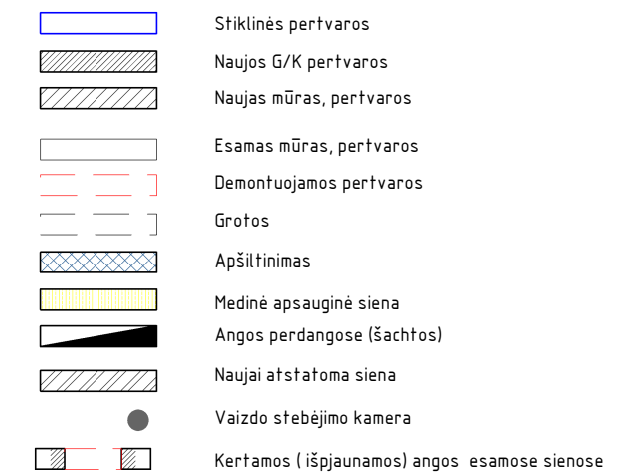

1. Monolitiniai ruožai betonuojami išpjaunant esama perdangą (PTK tipo plokštes)
2. Esamos perdangos plokštes pjauti diskinais pjūklais, pjaunant būtina nepažeisti laikančių plokštes rygelių armatūros ir atraminių lentynų
3. ATLIEKANT PJOVIMO DARBUS BŪTINA PASTOVI ATESTUOTO DARBŲ VADOVO KONTROLĖ.


O	2023 - 12	STATYBAI.			
LAIDA	IŠLEIDIMO DATA	LAIDOS STATUSAS.KEITIMO PRIEŽASTIS (JEI TAIKOMA)			
KVAL. PAT. DOK. NR.	DALIS EKDVEŠ		STATINIO PROJEKTO PAVADINIMAS ADMINISTRACINIO PASTATO KĖDAINIŲ RAJONO POLICIJOS KOMISARIATO (UNIK. NR. 5396-25-5015) A. MICKEVIČIAUS G. 23, KĖDAINIJOSE, KAPITALINIO REMONTO IR PASKIRTIES KEITIMO IŠ ADMINISTRACINĖS (7.2) Į SPECIALIOSIOS PASKIRTIES PASTATĄ (7.16), PROJEKTAS		
A583	PV	A. Tujanskas		DOKUMENTO PAVADINIMAS	LAIDA
31585	PDV	K. Grigalauskas		Monolitiniai ruožai perdangose virš I a. M 1 : 100	O
LT	STATYTOJAS (UŽSAKOVAS) :			DOKUMENTO ŽYMUO	LAPAS
	KAUNO APSKIRTIES VYRIAUSIASIS POLICIJOS KOMISARIATAS, (UAB "ILGAS AMŽIUS")			24072020-DP-SK-B-1	LAPŲ
					1
					1

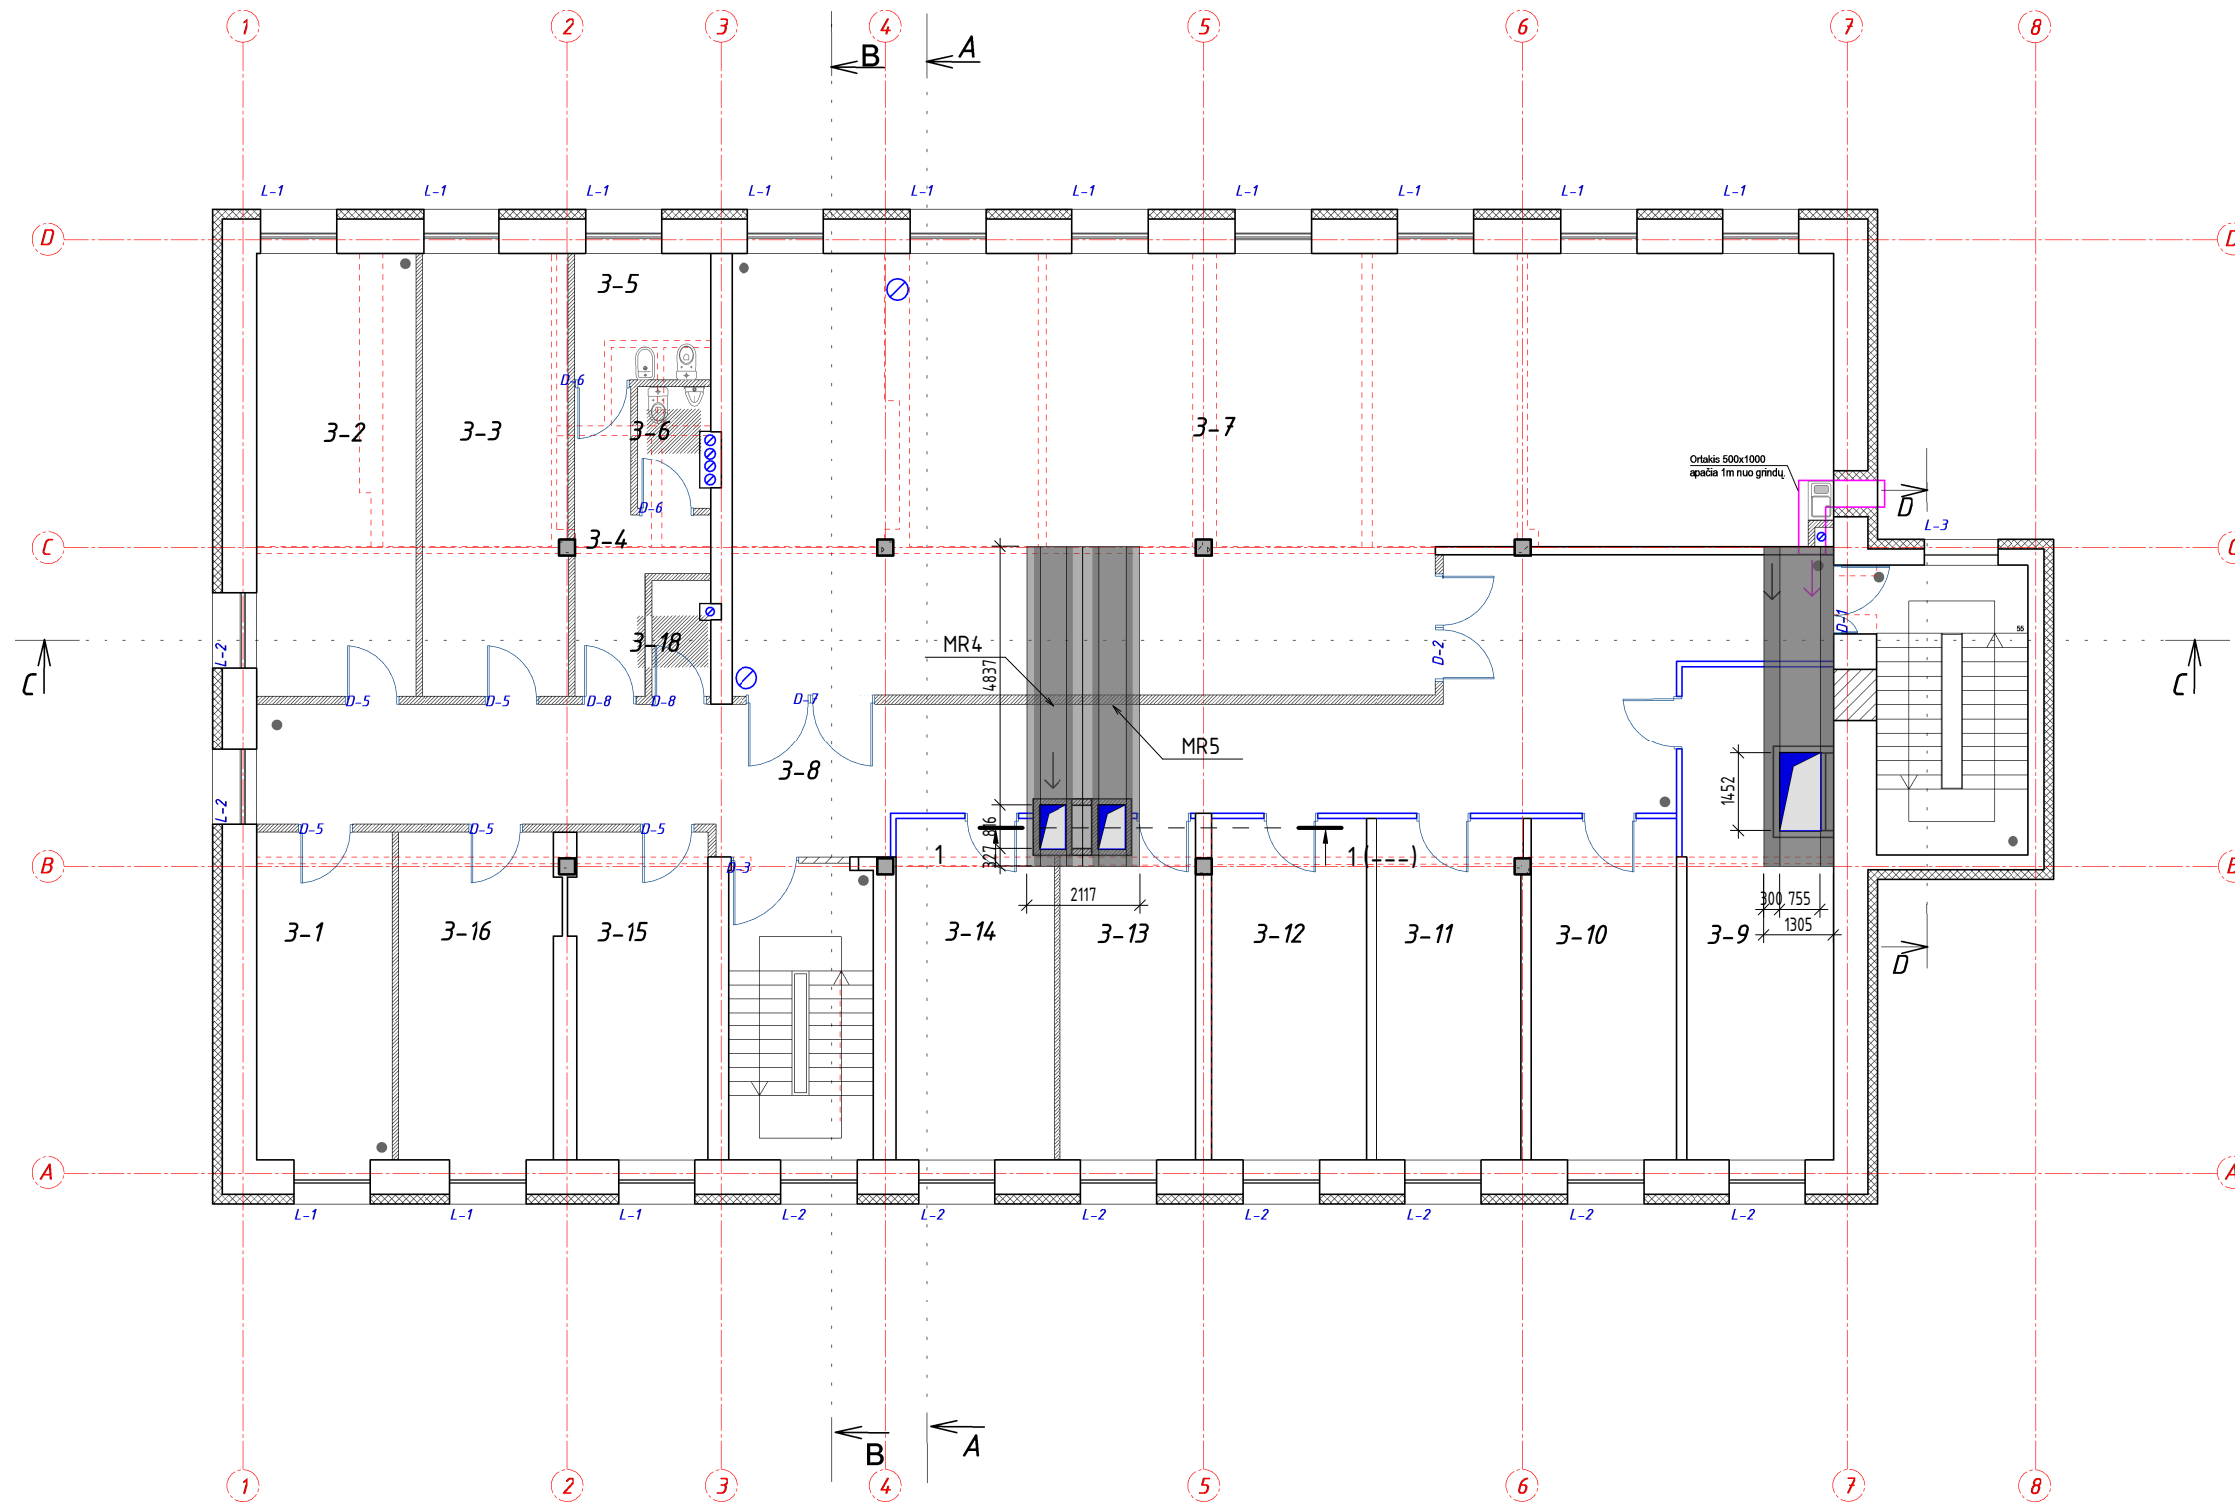

Sutartiniai ženklai

- Stiklinės pertvaros
- Naujos G/K pertvaros
- Naujas mūras, pertvaros
- Esamas mūras, pertvaros
- Demontuojamos pertvaros
- Grotos
- Apšiltinimas
- Medinė apsauginė siena
- Angos perdangose (šachtos)
- Naujai atstatoma siena
- Vaizdo stebėjimo kamera
- Kertamos (išpjauamos) angos esamose sienose


O	2023 - 12	STATYBAI.
LAIDA	IŠLEIDIMO DATA	LAIDOS STATUSAS.KEITIMO PRIEŽASTIS (JEI TAIKOMA)
KVAL. PAT. DOK. NR.	DALIS ERDVĖS	
A583	PV	A.Taujanskas
31585	PDV	K.Grigalauskas
LT	STATYTOJAS (UŽSAKOVAS): KAUNO APSKRITIES VYRIAUSIASIS POLICIJOS KOMISARIATAS, (UAB "ILGAS AMŽIUS")	
STATINIO PROJEKTO PAVADINIMAS		ADMINISTRACINIO PASTATO KEDAINIŲ RAJONO POLICIJOS KOMISARIATO (UNK. NR. 5396-7025-5015) A. MICKEVIČIAUS G. 23, KEDAINIUOSE, KAPITALINIO REMONTO IR PASKIRTIES KEITIMO IŠ ADMINISTRACINĖS (7.3) Į SPECIALIOSIOS PASKIRTIES PASTATĄ (7.16), PROJEKTAS
DOKUMENTO PAVADINIMAS		Monolitiniai ruožai perdangose virš Ila.
M 1 : 100		
DOKUMENTO ŽYMUO		24072020-DP-SK-B-2
LAPAS		LAPŲ
1		1

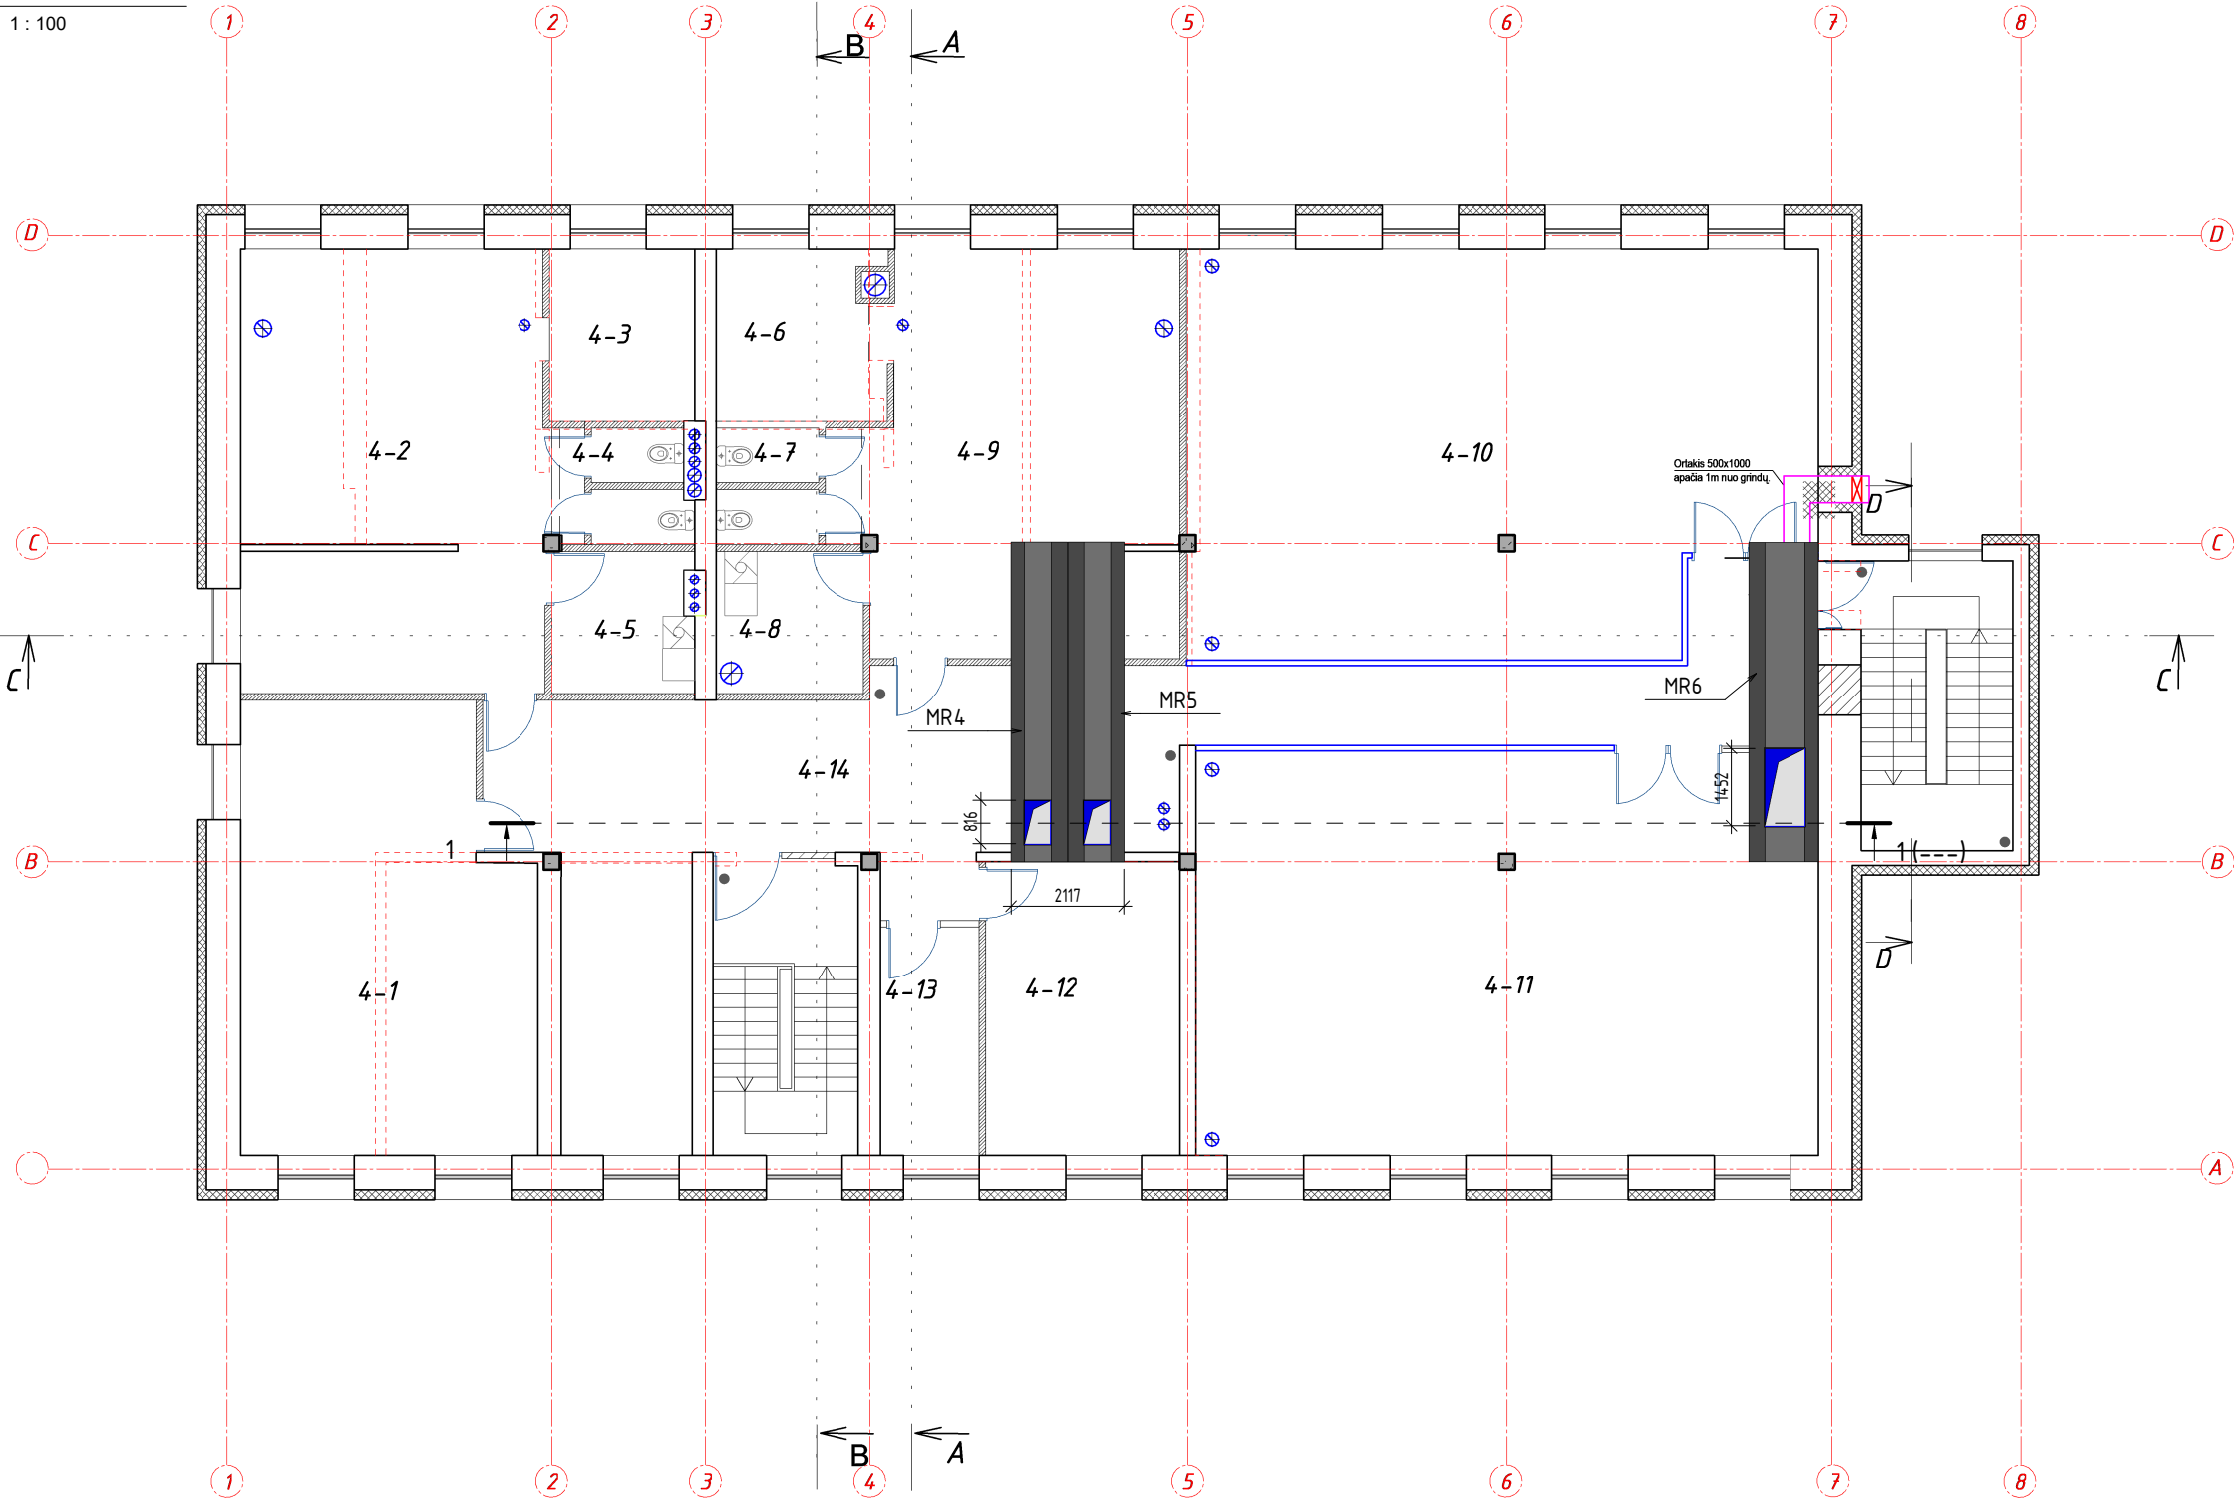

Sutartiniai ženklai

- Stiklinės pertvaros
- Naujos G/K pertvaros
- Naujas mūras, pertvaros
- Esamas mūras, pertvaros
- Demontuojamos pertvaros
- Grotos
- Apšiltinimas
- Medinė apsauginė siena
- Angos perdangose (šachtos)
- Naujai atstatoma siena
- Vaizdo stebėjimo kamera
- Kertamos (išjauamos) angos esamose sienose

O	2023 - 12	STATYBAI.
LAIDA	IŠLEIDIMO DATA	LAIDOS STATUSAS.KEITIMO PRIEŽASTIS (JEI TAIKOMA)
KVAL. PAT. DOK. NR.	DALIS ERDVĖS	
A583	PV	A.Taujanskas
31585	PDV	K.Grigalauskas
LT	STATYTOJAS (UŽSAKOVAS): KAUNO APSKRITIES VYRIAUSIASIS POLICIJOS KOMISARIATAS, (UAB "ILGAS AMŽIUS")	
STATINIO PROJEKTO PAVADINIMAS ADMINISTRACINIO PASTATO KEDAINIŲ RAJONO POLICIJOS KOMISARIATO (UNIK. NR. 5396-7025-5015) A. MICKEVIČIAUS G. 23, KEDAINIUOSE, KAPITALINIO REMONTO IR PASKIRTIES KEITIMO IŠ ADMINISTRACINĖS (7.3) Į SPECIALIOSIOS PASKIRTIES PASTATĄ (7.16), PROJEKTAS		STATYTOJAS (UŽSAKOVAS): KAUNO APSKRITIES VYRIAUSIASIS POLICIJOS KOMISARIATAS, (UAB "ILGAS AMŽIUS")
DOKUMENTO PAVADINIMAS Monolitiniai ruožai perdangose virš IIIa.		LAIDA
M 1 : 100		O
DOKUMENTO ŽYMUO 24072020-DP-SK-B-3		LAPAS LAPŲ
		1 1

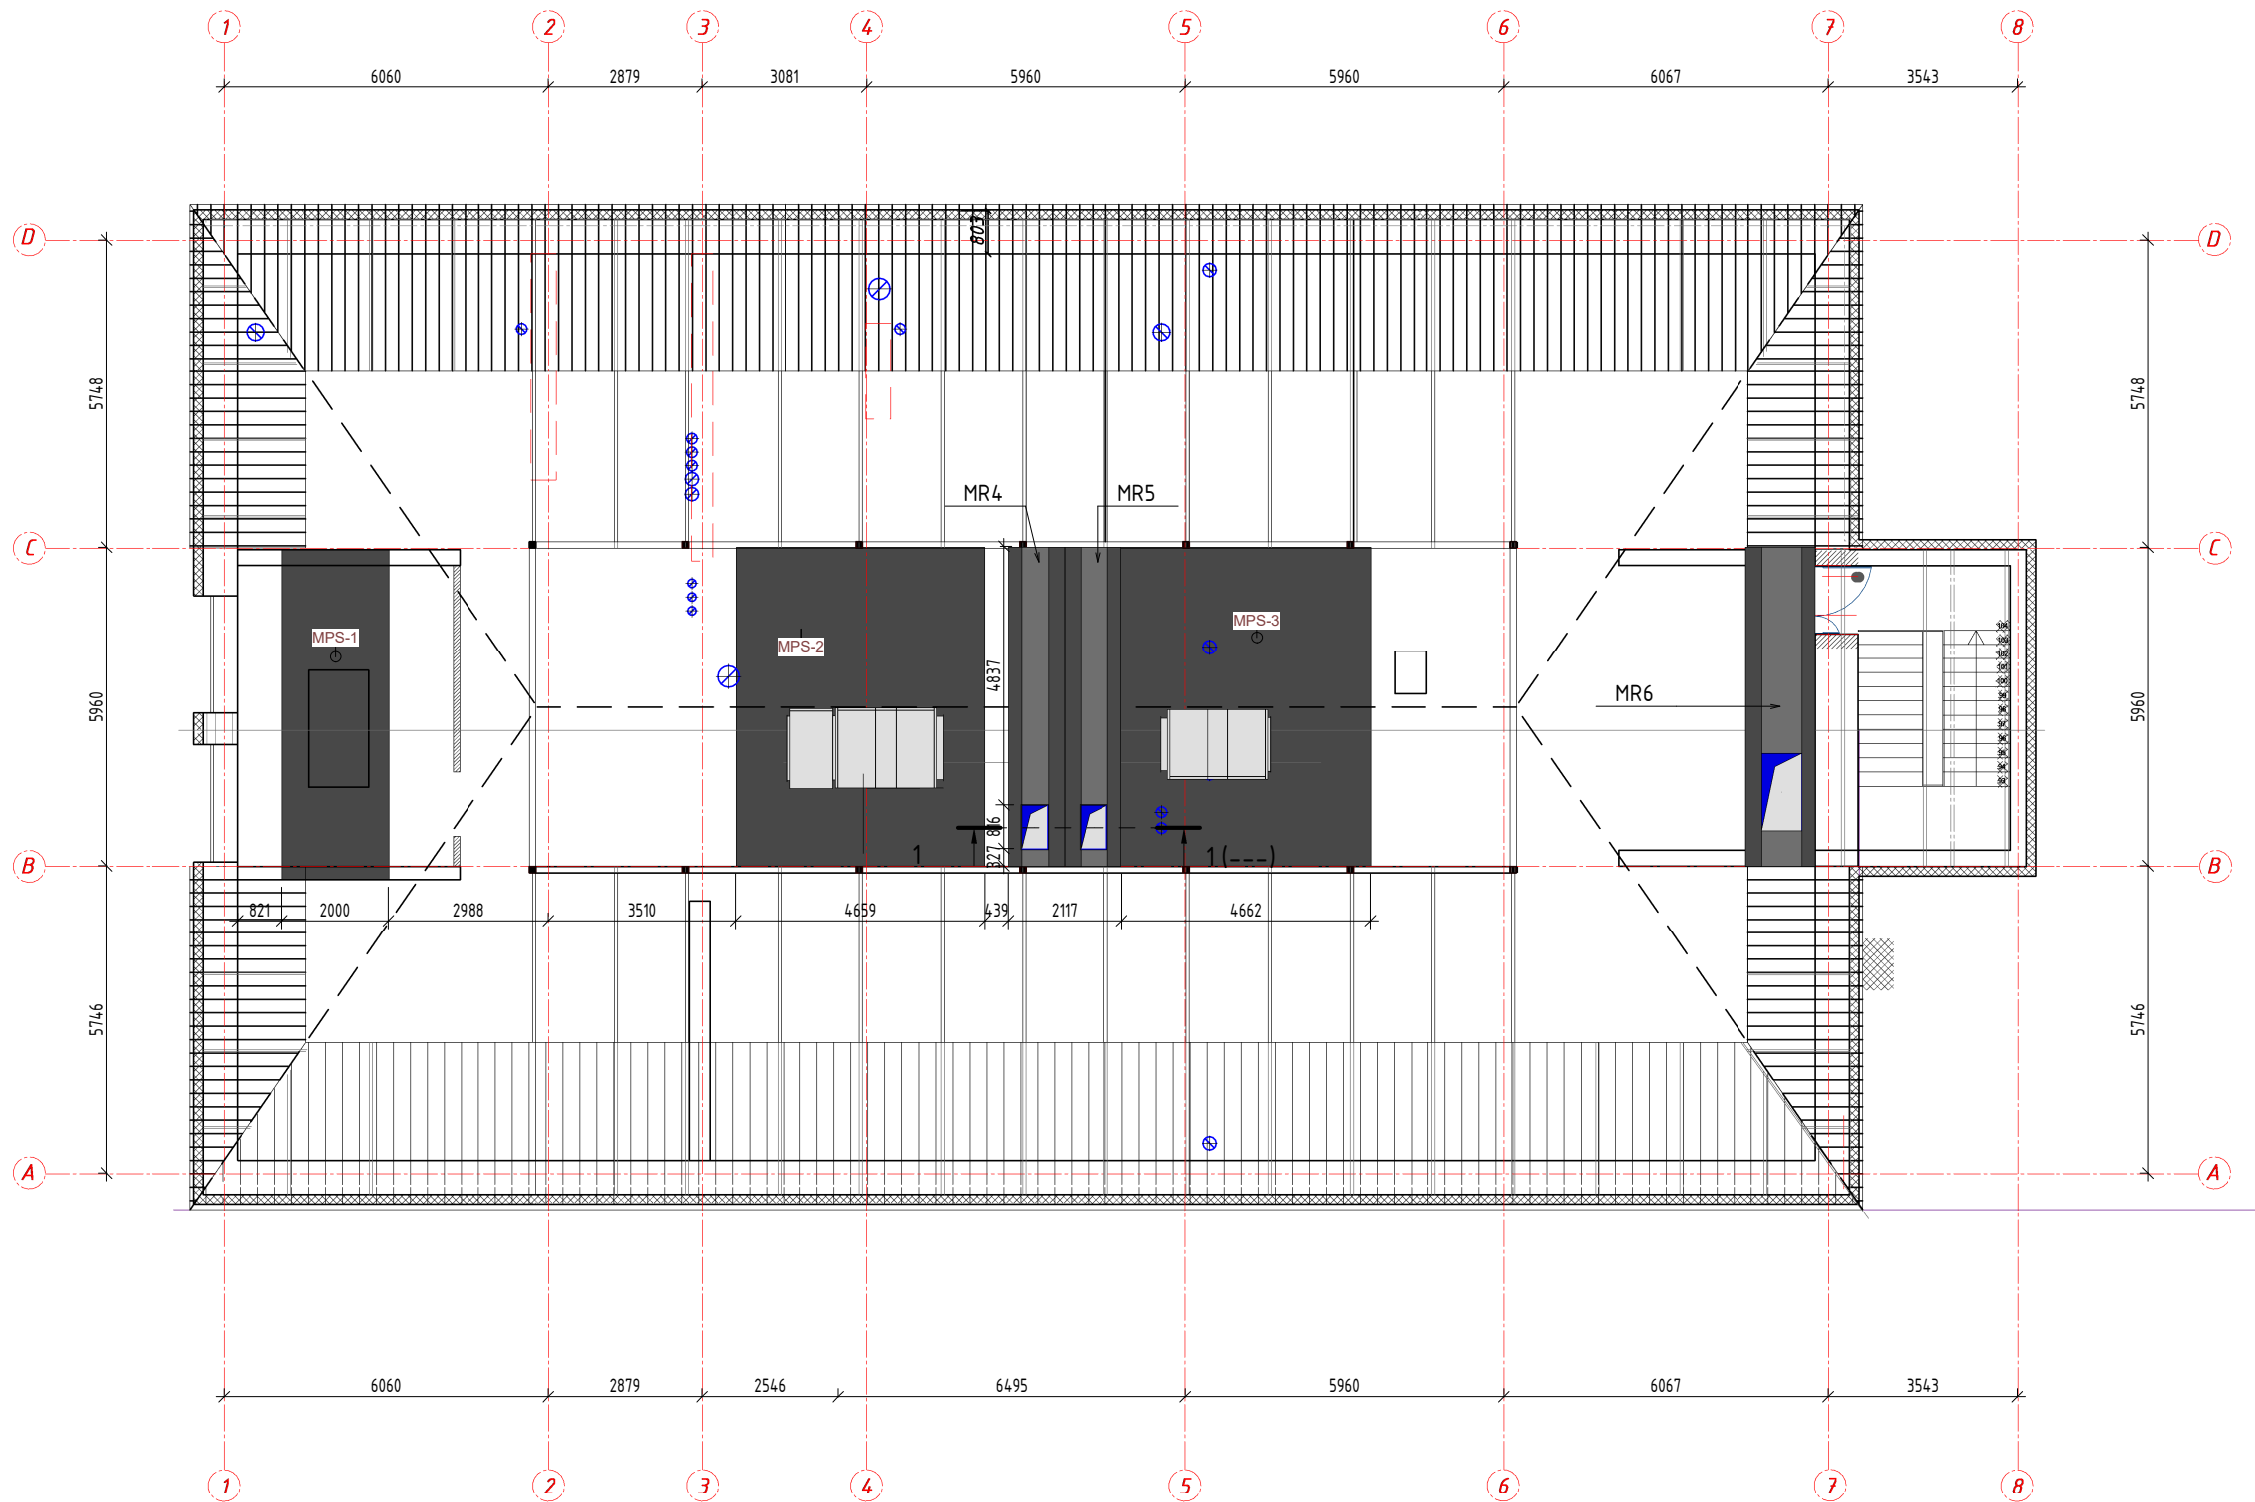


Sutartiniai ženklai

- Stiklinės pertvaros
- Naujos G/K pertvaros
- Naujas mūras, pertvaros
- Esamas mūras, pertvaros
- Demonuojamos pertvaros
- Grotos
- Apšiltinimas
- Medinė apsauginė siena
- Angos perdangose (šachtos)
- Naujai atstatoma siena
- Vaizdo stebėjimo kamera
- Kertamos (išpjaunamos) angos esamose sienose

O	2023 - 12	STATYBAI.
LAIDA	IŠLEIDIMO DATA	LAIDOS STATUSAS.KEITIMO PRIEŽASTIS (JEI TAIKOMA):
KVAL. PAT. DOK. NR.	DALIS ERDVĖS	
A583	PV	A.Taujanskas
31585	PDV	K.Grigalauskas
LT	STATYTOJAS (UŽSAKOVAS) KAUNO APSKRITIES VYRIAUSIASIS POLICIJOS KOMISARIATAS, (UAB "ILGAS AMŽIUS")	
STATINIO PROJEKTO PAVADINIMAS ADMINISTRACINIO PASTATO KEDAINIŲ RAJONO POLICIJOS KOMISARIATO (UNIK. NR. 5396-7025-5015) A. MICKEVIČIAUS G. 23, KEDAINIUOSE, KAPITALINIO REMONTO IR PASKIRTIES KEITIMO IŠ ADMINISTRACINĖS (7.2) Į SPECIALIOSIOS PASKIRTIES PASTATĄ (7.16), PROJEKTAS		STATINIO PROJEKTO PAVADINIMAS
DOKUMENTO PAVADINIMAS Monolitiniai ruožai perdangose virš IVA.		LAIDA
M 1 : 100		O
DOKUMENTO ŽYMUO 24072020-DP-SK-B-4		LAPAS LAPŲ
		1 1


mazgas 1

1 : 15

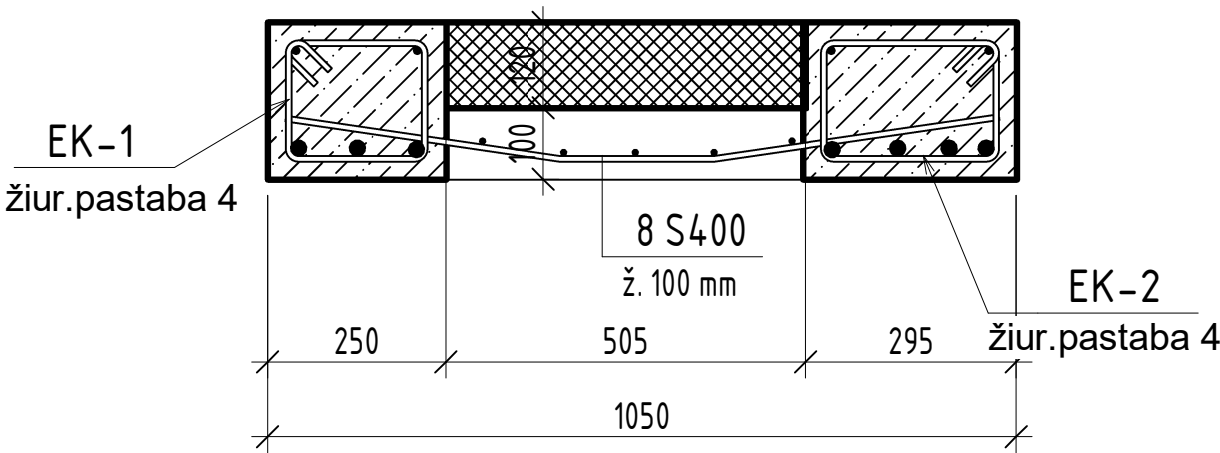

mazgas 2


1 : 15

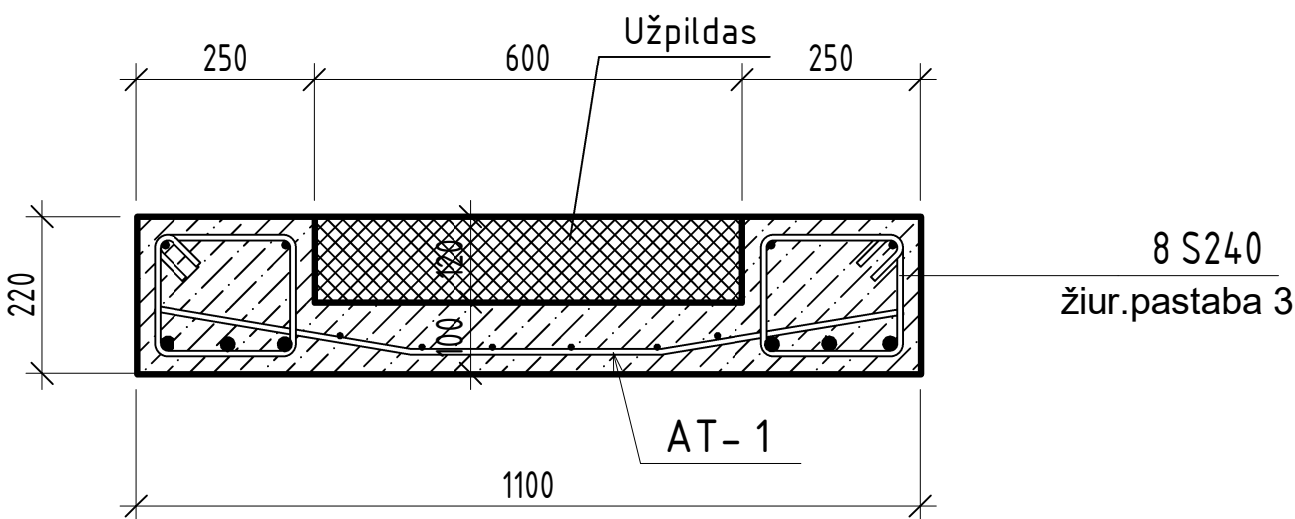


Pastabos:

1. Betonas monolitiams ruošams C30/37
2. Matmenys projektiniai. Tikslinami atidengus konstrukcijas
3. Skersinės armatūros žingsnis atstumu L/4 nuo atramų ne didesnis kaip 100mm; likusioje tarpatramio dalyje 200mm
4. Armatūros kiekiai briaunose priimti 150kg/m³ ; plokštėse 100kg/m³
5. Armavimas parodytas principinis . Būtina tikslinti DP projekte


O	2023 - 12	STATYBAI.
LAIDA	IŠLEIDIMO DATA	LAI DOS STATUSAS.KEITIMO PRIEŽASTIS (JEI TAIKOMA):
KVAL. PAT. DOK. NR.	DALIS ERDVĖS	
A583	PV	A.Taujanskas
31585	PDV	K.Grigalauskas
LT	STATYTOJAS (UŽSAKOVAS) : KAUNO APSKRITIES VYRIAUSIASIS POLICIJOS KOMISARIATAS, (UAB "ILGAS AMŽIUS")	
STATINIO PROJEKTO PAVADINIMAS ADMINISTRACINIO PASTATO KĖDAINIŲ RAJONO POLICIJOS KOMISARIATO (UNIK. NR. 5396-7025-5015) A. MICKEVIČIAUS G. 23, KĖDAINIUOSE, KAPITALINIO REMONTO IR PASKIRTIES KEITIMO IŠ ADMINISTRACINĖS (7.2) Į SPECIALIOSIOS PASKIRTIES PASTATĄ (7.16), PROJEKTAS		
DOKUMENTO PAVADINIMAS Monolitiniai ruožai. Principiniai mazgai M1 : 15		LAIDA
DOKUMENTO ŽYMUO 24072020-DP-SK.B-5		LAPAS
		LAPŲ
		1
		1

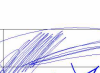0	2023-12	Statybai			Statybai			
LAIDA	IŠLEIDIMO DATA	LAIDOS STATUSAS, KEITIMO PRIEŽASTIS (JEI TAIKOMA)						
KVAL. PAT. DOK. NR.					STATINIO PROJEKTO PAVADINIMAS ADMINISTRACINIO PASTATO KEDAINIŲ RAJONO POLICIJOS KOMISARIATO (UNIK. NR. 5396-7025-5015) A. MICKEVICIAUS G. 23, KEDAINIUOSE, KAPITALINOREMONTO IR PASKIRTIES KEITIMO IŠ ADMINISTRACINIS (7.2.) I SPECIALIOSIOS PASKIRTIES PASTATĄ (7.16), PROJEKTAS			
A583	PV	Astijus Taujanskas			DOKUMENTO PAVADINIMAS Pirmo aukšto planas M1:100 Sąramos virš langų			LAIDA
31585	PDV	K. Grigalauskas				0		
LT	STATYTOJAS (UŽSAKOVAS)				DOKUMENTO ŽYMUO		LAPAS	LAPŲ
	KAUNO APSKRIETIES VYRIAUSIĄSIS POLICIJOS KOMISARIATAS, (UAB "ILGAS AMŽIUS")				24072020-DP-SK-B-6		1	1

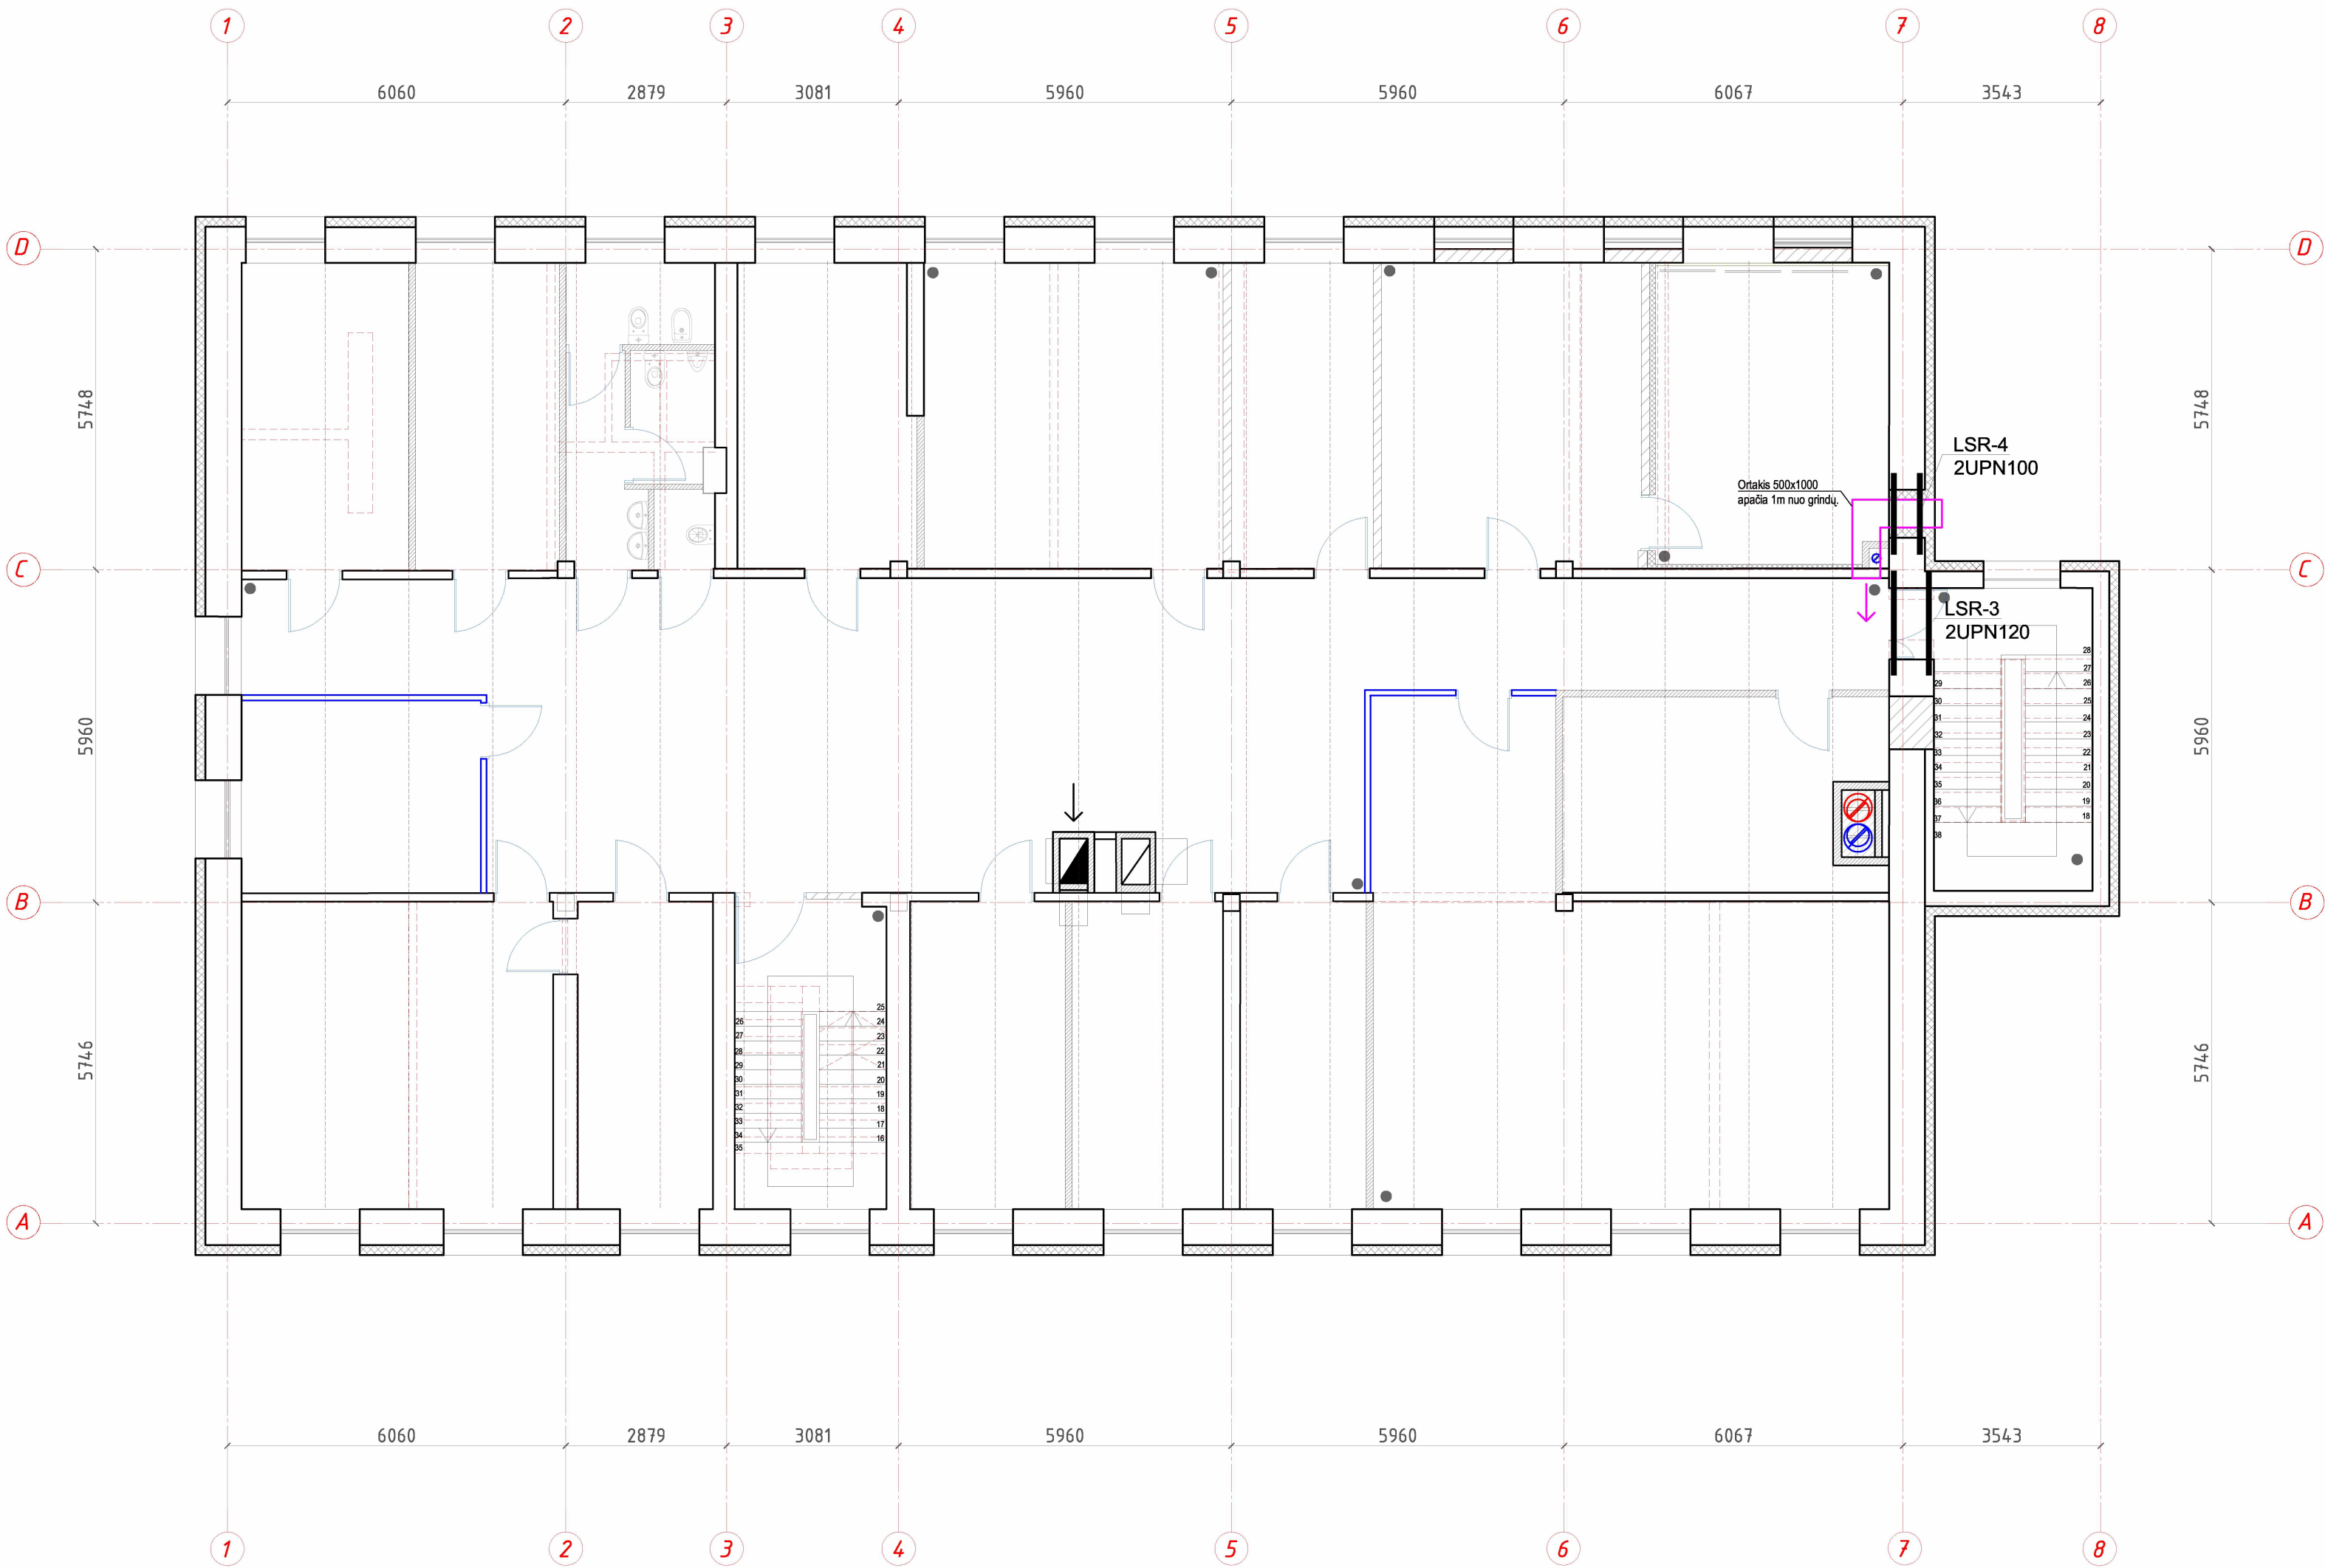


- PASTABOS:
1. ANGOS PLATINAMOS NENAUDOJANT PNEUMATINIŲ AR KITŲ VIBRACIJAS SUKELIANČIŲ IRANKIŲ. PJAUNAMA DISKINIAIS PJŪKLAIS .
 2. ATLIEKANT DARBUS BŪTINA ISITIKINTI KAD NEBUS PAŽEISTA PAGRINDINIŲ LAIKANČIŲ KONSTRUKCIJŲ LAIKANCIOJI GEBA

0	2023-12	Statybai
LAIDA	IŠLEIDIMO DATA	LAIDOS STATUSAS. KEITIMO PRIEŽASTIS (JEI TAIKOMA)
KVAL. PAT. DOK. NR.	DAIS ERDVĖS STATINIO PROJEKTO PAVADINIMAS ADMINISTRACINIO PASTATO KĖDAINIŲ RAJONO POLICIJOS KOMISARIATO (UNIK. NR. 5396-7025-5015) A. MICKEVIČIAUS G. 23, KĖDAINIJOSE, KAPITALINIO REMONTO IR PASKIRTIES KEITIMO IS ADMINISTRACINĖS (7.2) I SPECIALIOSIOS PASKIRTIES PASTATĄ (7.16), PROJEKTAS	
A583	PV	Astijus Taujanskas
31585	PDV	K. Grigalaukas
STATYTOJAS (UŽSAKOVAS)		DOKUMENTO PAVADINIMAS
KAUNO APSKRITIES VYRIAUSIASIS POLICIJOS KOMISARIATAS, (UAB "ILGAS AMŽIUS")		Antro aukšto planas M1:100 Sąramos virš langų
LT		DOKUMENTO ŽYMUO
		24072020-DP-SK.B-7
		LAPAS LAPŲ
		1 1

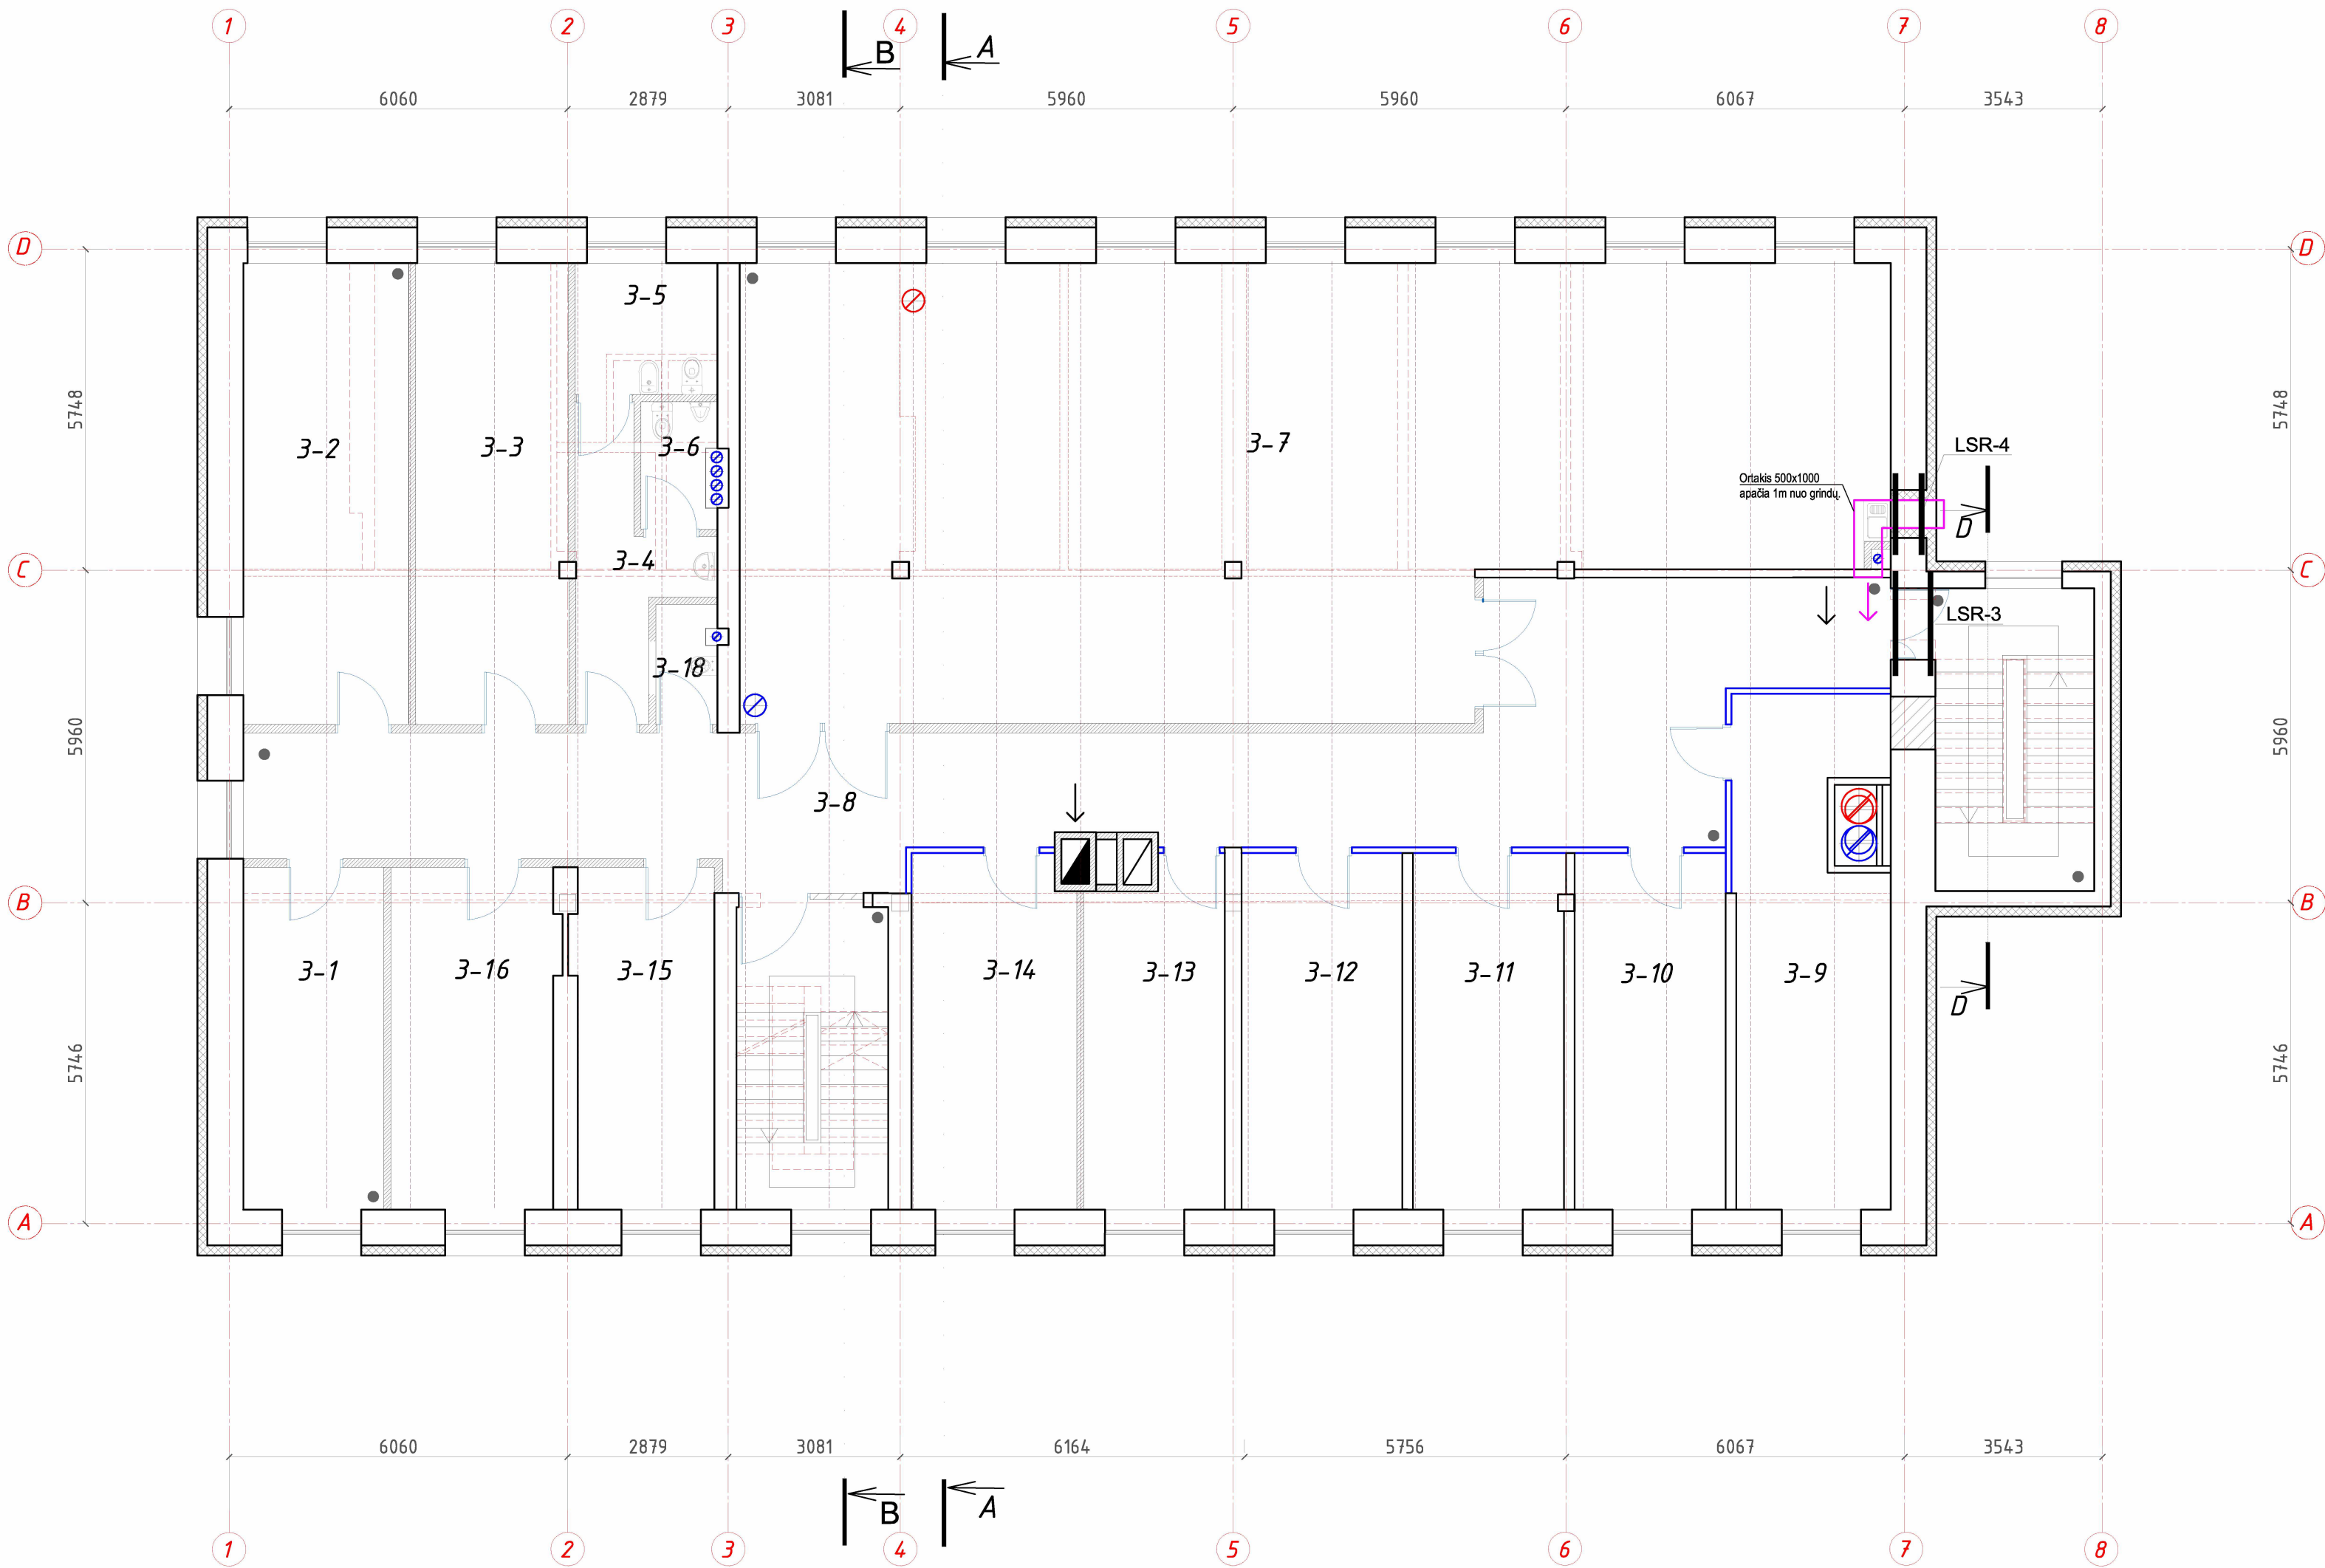

- PASTABOS:
1. ANGOS PLATINAMOS NENAUDOJANT PNEUMATINIŲ AR KITŲ VIBRACIJAS SUKELIANČIŲ IRANKIŲ. PJAUNAMA DISKINIAIS PJŪKLAIS .
 2. ATLIEKANT DARBUS BŪTINA ISITIKINTI KAD NEBUS PAŽEISTA PAGRINDINIŲ LAIKANČIŲ KONSTRUKCIJŲ LAIKANCIOJI GEBA
 3. ESAMOS PERDANGOS PLOKŠTĖS PARODYTOS PUNKTYRU. (TIKRASIS IŠDESTMAS TURI BUTI TIKSLINAMAS)


0	2023-12	Statybai
LAIDA	IŠLEIDIMO DATA	LAIDOS STATUSAS. KEITIMO PRIEŽASTIS (JEI TAIKOMA)
KVAL. PAT. DOK. NR.	DAIS ERDVĖS STATINIO PROJEKTO PAVADINIMAS ADMINISTRACINIO PASTATO KEDAINIŲ RAJONO POLICIJOS KOMISARIATO (UNIK. NR. 5396-1025-5015) A. MICKEVIČIAUS G. 23, KEDAINIUOSE. KAPTALINIO REMONTO IR PASKIRTIES KEITIMO ĮS ADMINISTRACINIS (7.2) SPECIALIOSIOS PASKIRTIES PASTATĄ (7.16), PROJEKTAS	
A583	PV	Astijus Taujanskas
31585	PDV	K.Grigalaukas
DOKUMENTO PAVADINIMAS		LAIDA
Trečio aukšto planas M1:100		0
Sąramos virš langų		
STATYTOJAS (UŽSAKOVAS)		DOKUMENTO ŽYMUO
KAUNO APSKRITIES VYRIAUSIASIS POLICIJOS KOMISARIATAS, (UAB "ILGAS AMŽIUS")		24072020-DP-SK.B-8
LT		LAPAS LAPŲ
		1 1

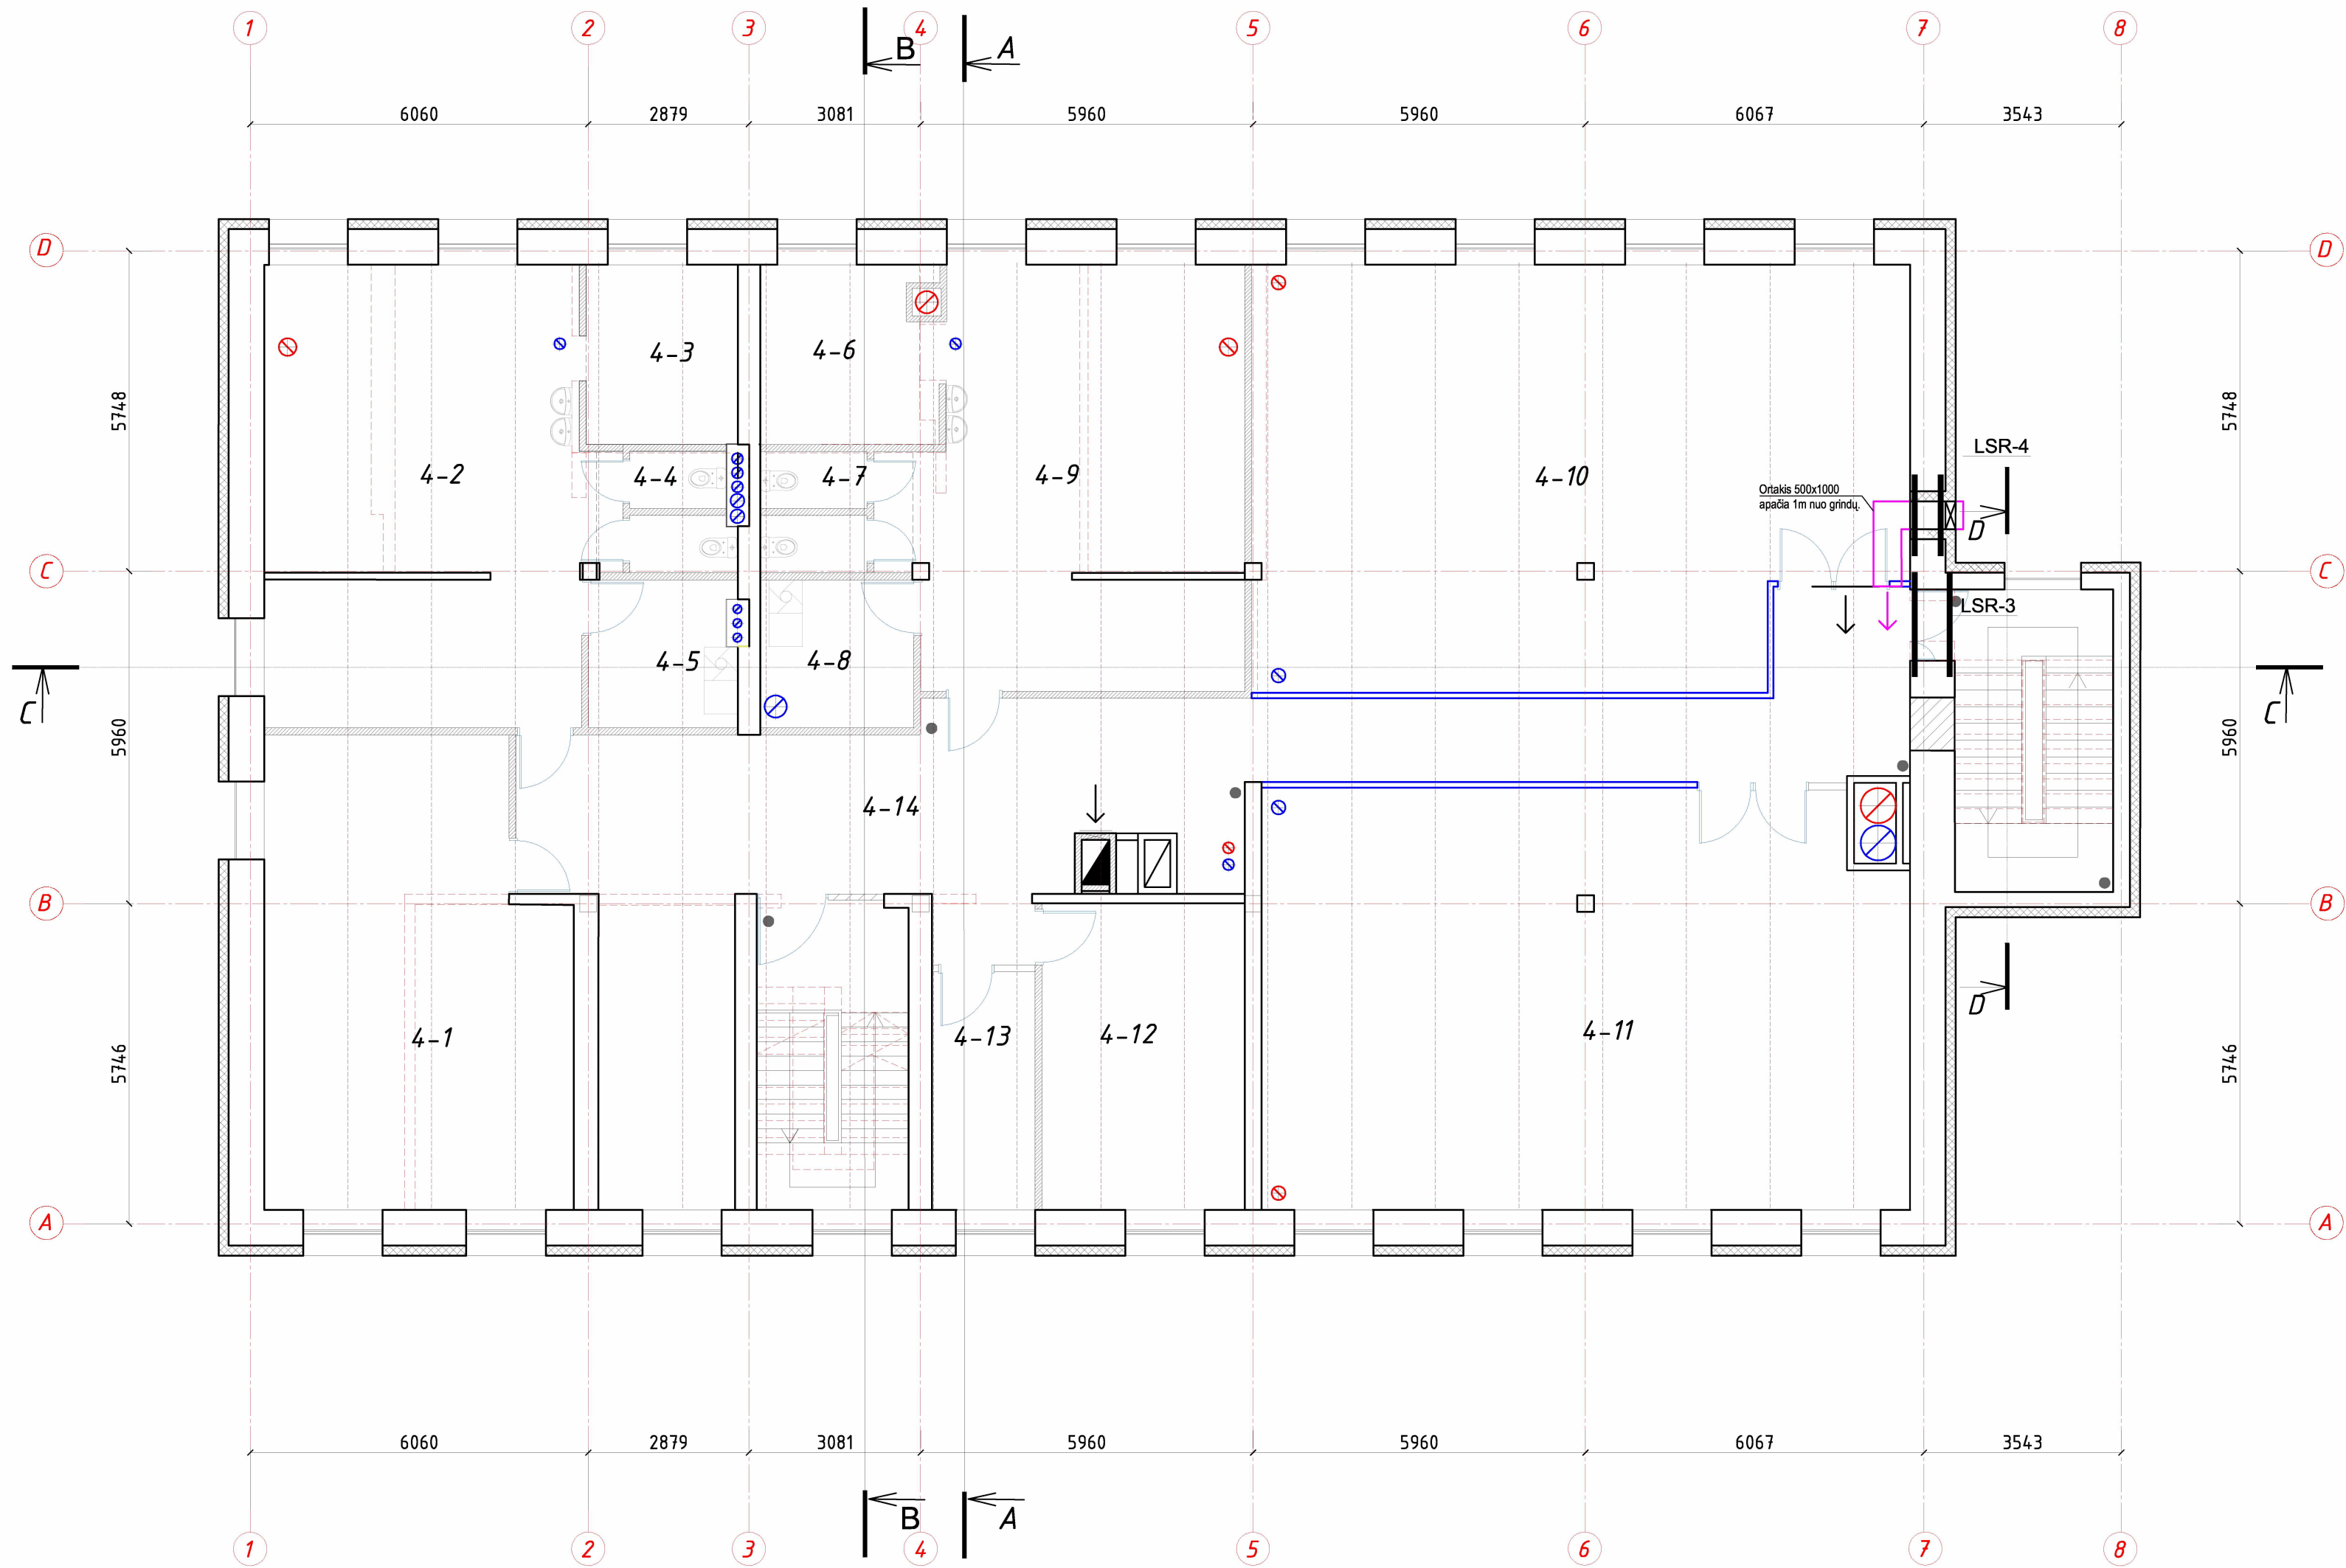

PASTABOS:

1. ANGOS PLATINAMOS NENAUDOJANT PNEUMATINIŲ AR KITŲ VIBRACIJAS SUKELIANČIŲ IRANKIŲ. PJAUNAMA DISKINIAIS PJŪKLAIS .
2. ATLIEKANT DARBUS BŪTINA ISITIKINTI KAD NEBUS PAŽEISTA PAGRINDINIŲ LAIKANČIŲ KONSTRUKCIJŲ LAIKANCIOJI GEBA
3. ESAMOS PERDANGOS PLOKŠTĖS PARODYTOS PUNKTYRU. (TIKRASIS IŠDESTYMAS TURI BUTI TIKSLINAMAS)

0	2023-12	Statybai
LAIDA	IŠLEIDIMO DATA	LAIDOS STATUSAS. KEITIMO PRIEŽASTIS (JEI TAIKOMA)
KVAL. PAT. DOK. NR.	DALIS ERDVĖS	
A583	PV	Astijus Tujanskas
31585	PDV	K. Grigalauskas
STATYTOJAS (UŽSAKOVAS)		DOKUMENTO PAVADINIMAS
KAUNO APSKRITIES VYRIAUSIASIS POLICIJOS KOMISARIATAS, (UAB "ILGAS AMŽIUS")		STATINIO PROJEKTO PAVADINIMAS ADMINISTRACINIO PASTATO KEDAINIŲ RAJONO POLICIJOS KOMISARIATO (UNIK. NR. 5396-7025-5015) A. MICKEVIČIAUS G. 23, KEDAINIUOSE KAPITALINIO REMONTO IR PASKIRTIES KEITIMO IŠ ADMINISTRACINĖS (7.2) I SPECIALIOSIOS PASKIRTIES PASTATĄ (7.16), PROJEKTAS
DOKUMENTO ŽYMUO		LAIDA
24072020-DP-SK.B-9		0
LAPAS LAPŲ		1 1

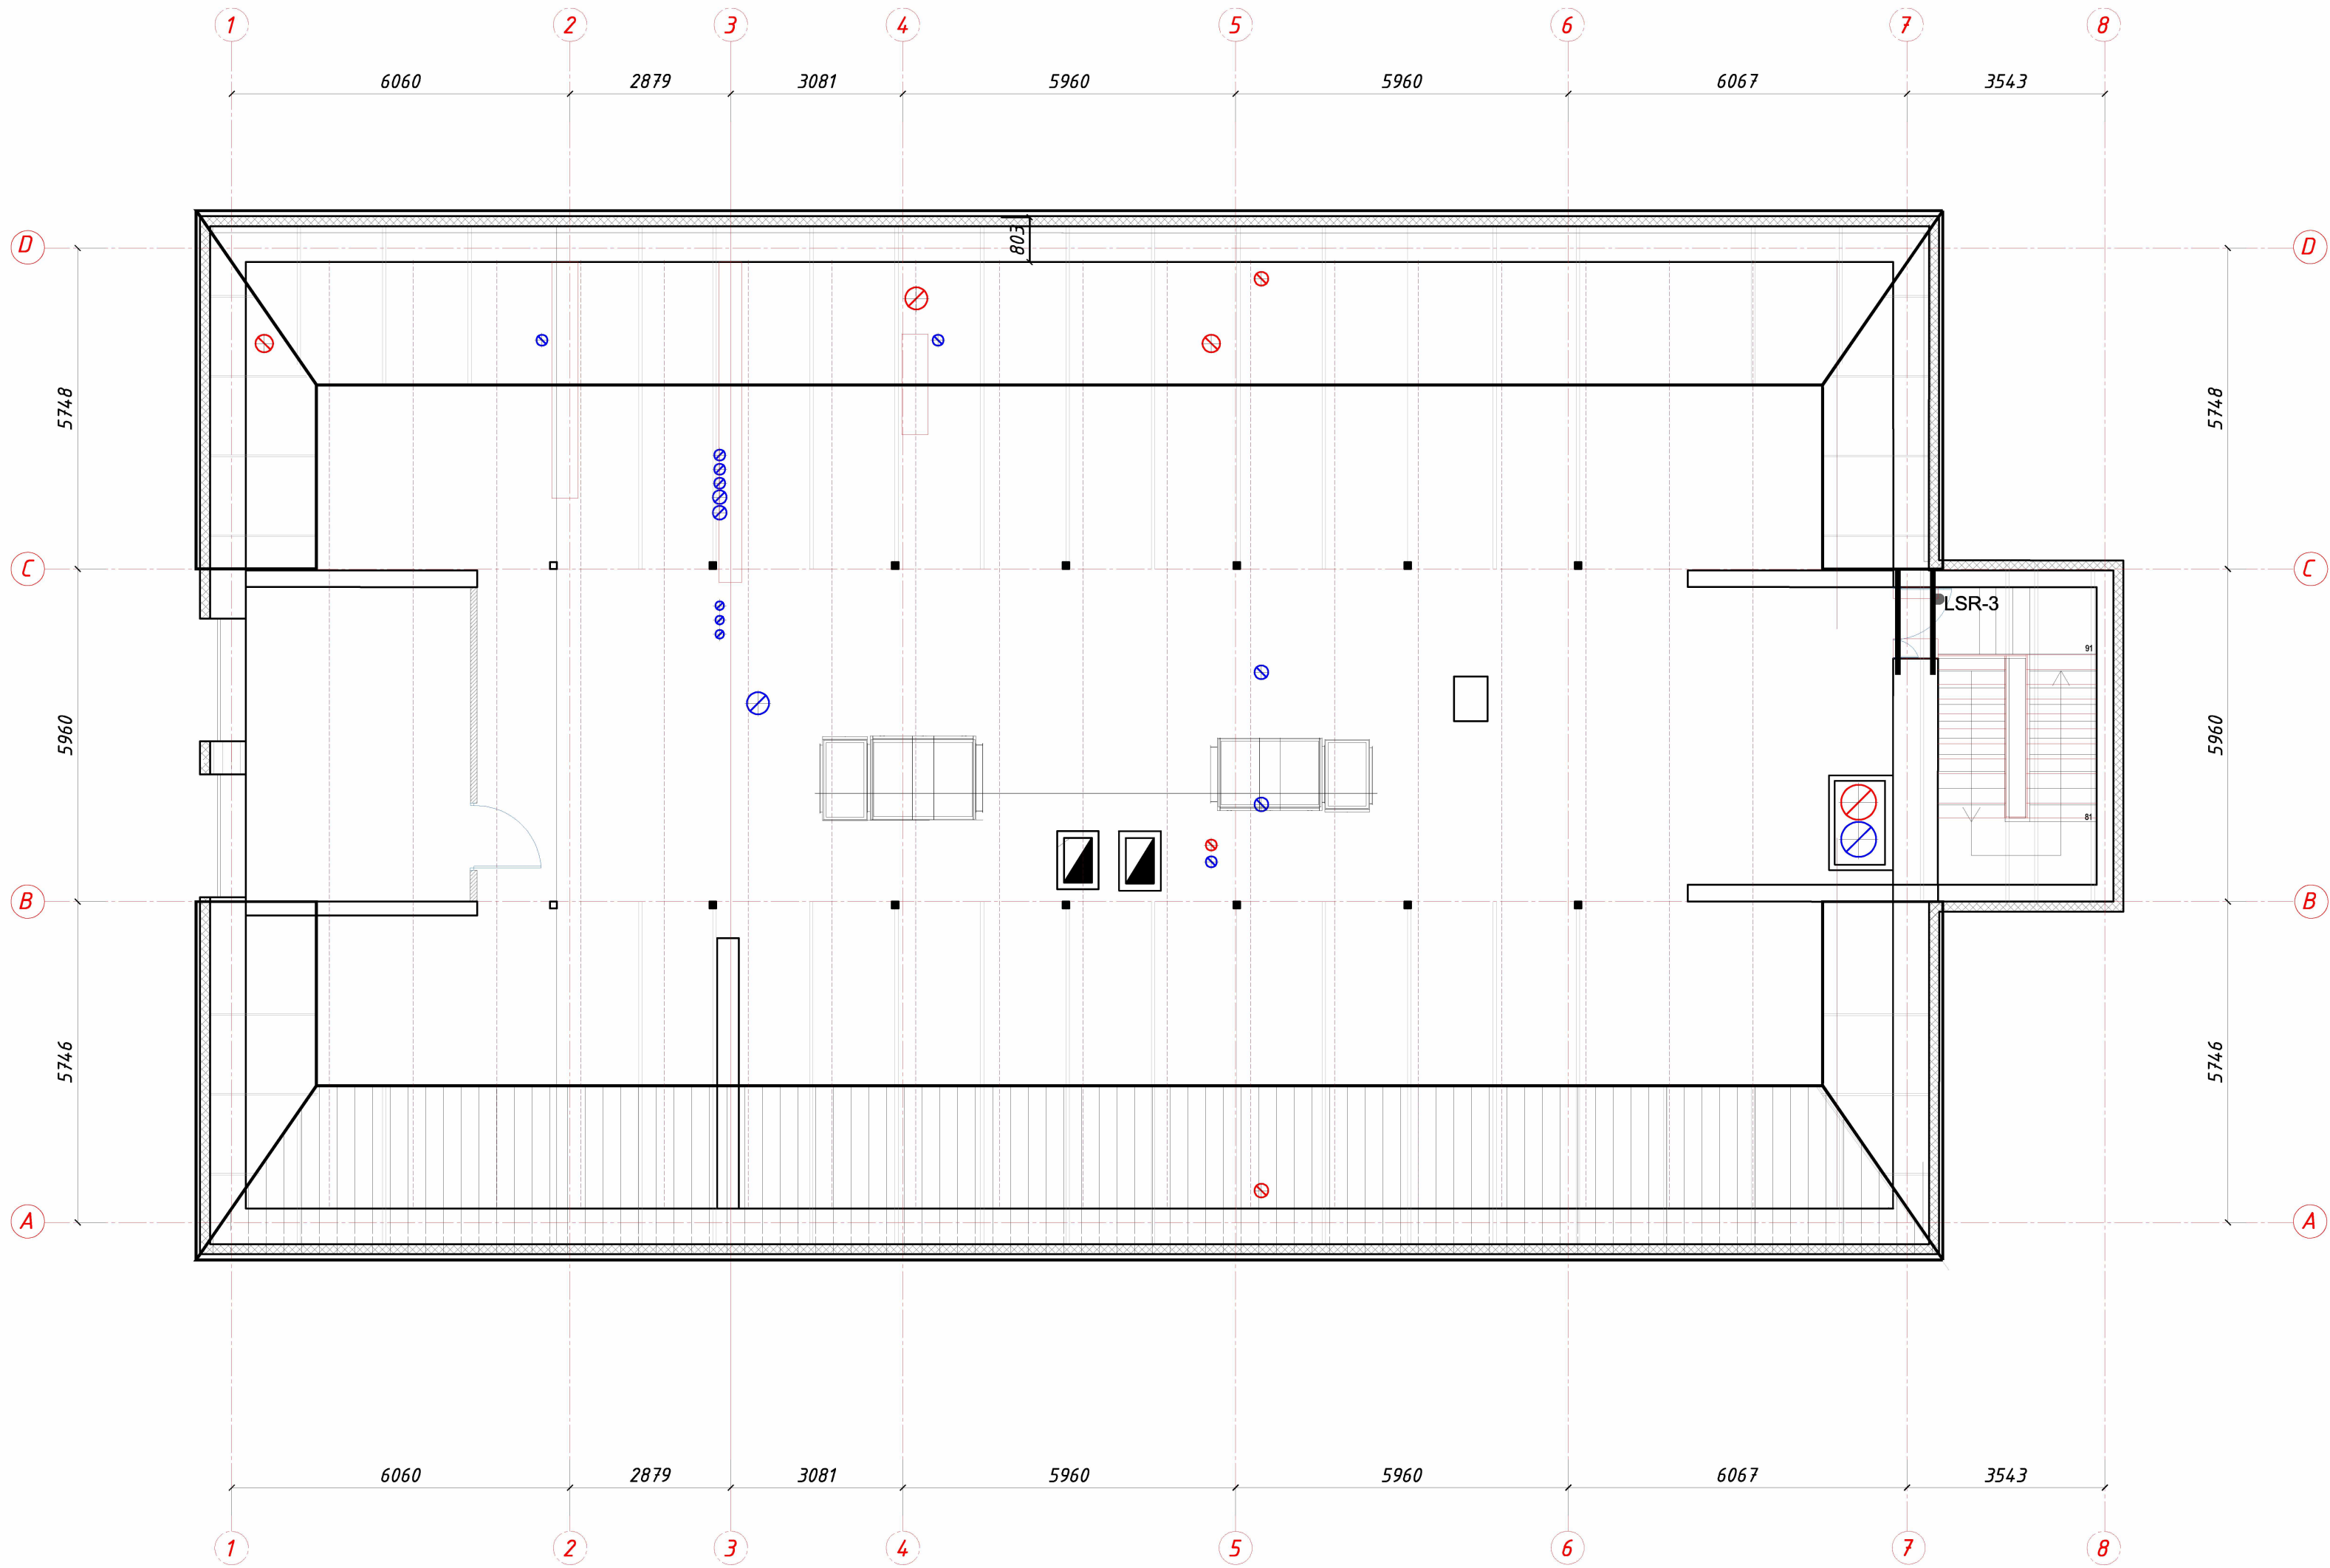


PASTABOS:


1. ANGOS PLATINAMOS NENAUDOJANT PNEUMATINIŲ AR KITŲ VIBRACIJAS SUKELIANČIŲ IRANKIŲ. PJAUNAMA DISKINIAIS PJŪKLAIS .
2. ATLIEKANT DARBUS BŪTINA ISITIKINTI KAD NEBUS PAŽEISTA PAGRINDINIŲ LAIKANČIŲ KONSTRUKCIJŲ LAIKANCIOJI GEBA
3. ESAMOS PERDANGOS PLOKŠTĖS PARODYTOS PUNKTYRU. (TIKRASIS IŠDESTMAS TURI BUTI TIKSLINAMAS)

0	2023-12	Statybai		
LAIDA	IŠLEIDIMO DATA	LAIDOS STATUSAS. KEITIMO PRIEŽASTIS (JEI TAIKOMA)		
KVAL. PAT. DOK. NR.	DAIS ERDVĖS		STATINIO PROJEKTO PAVADINIMAS ADMINISTRACINIO PASTATO KĖDAINIŲ RAJONO POLICIJOS KOMISARIATO (UNIK. NR. 5396-1025-5015) A. MICKEVIČIAUS G. 23. KĖDAINIJOSE. KAPTALINIO RĖMONTO IR PASKIRTIES KEITIMO IS ADMINISTRACINĖS (7.2) I SPECIALIOSIOS PASKIRTIES PASTATĄ (7.16), PROJEKTAS	
A583	PV	Astijus Taujanskas		DOKUMENTO PAVADINIMAS
31585	PDV	K. Grigalaukas		LAIDA
LT		STATYTOJAS (UŽSAKOVAS) KAUNO APSKRITIES VYRIAUSIASIS POLICIJOS KOMISARIATAS, (UAB "ILGAS AMŽIUS")	DOKUMENTO ŽYMUO 24072020-DP-SK.B-10	
		Palėpės aukšto planas M1:100 Sąramos virš langų		0
		LAPAS LAPŲ		1 1


LSR- 1
M1:15

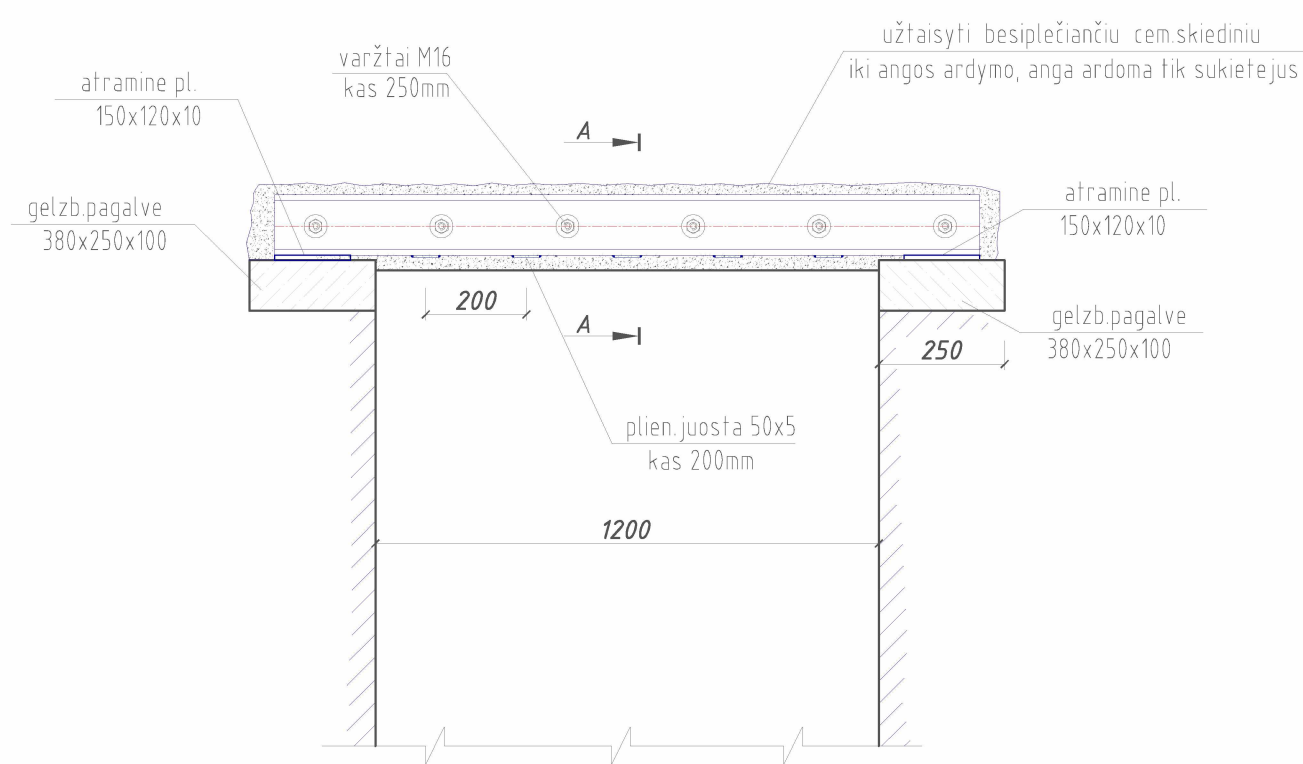


A - A
M1:15

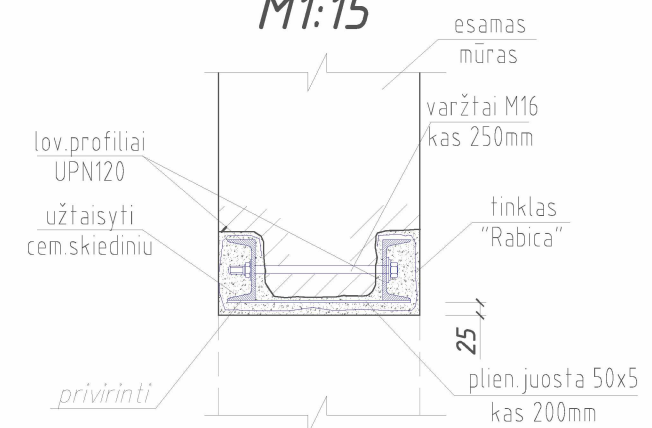

LSR- 2
M1:15

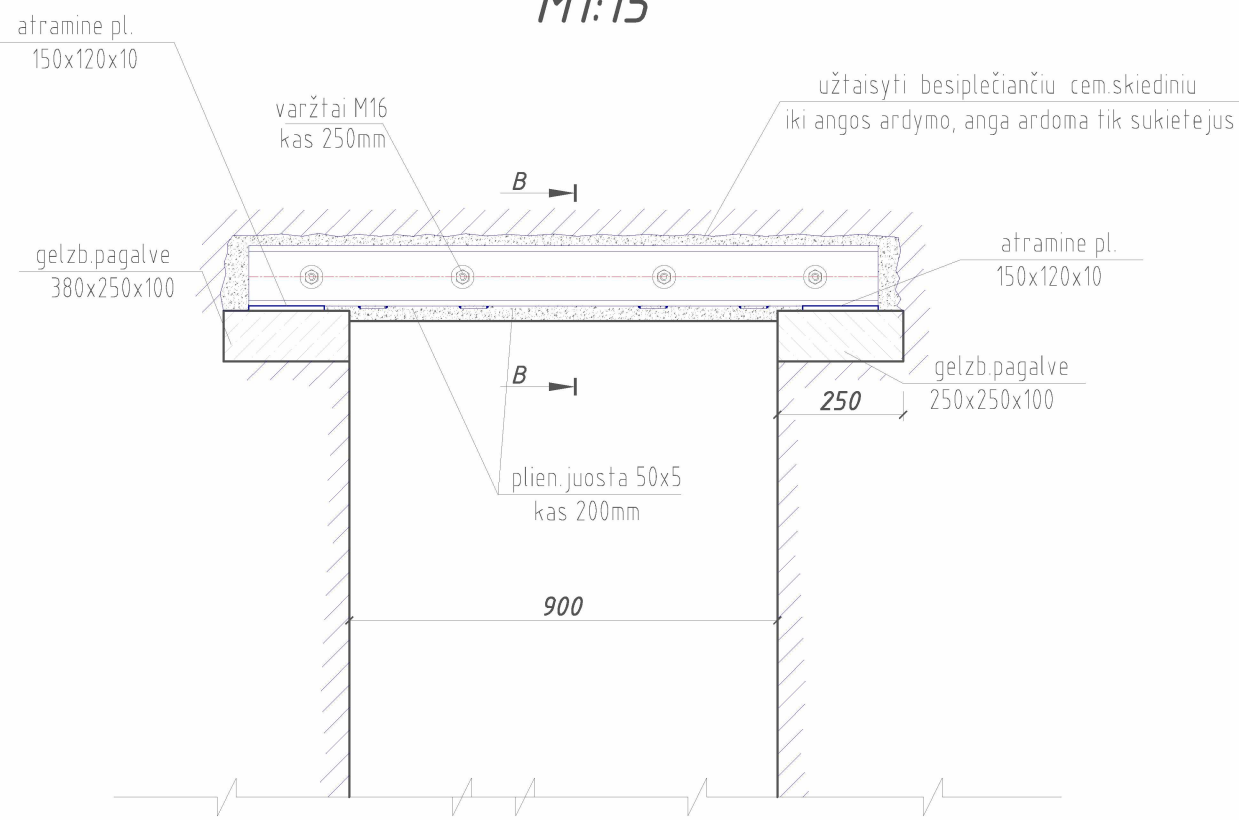


B - B
M1:15

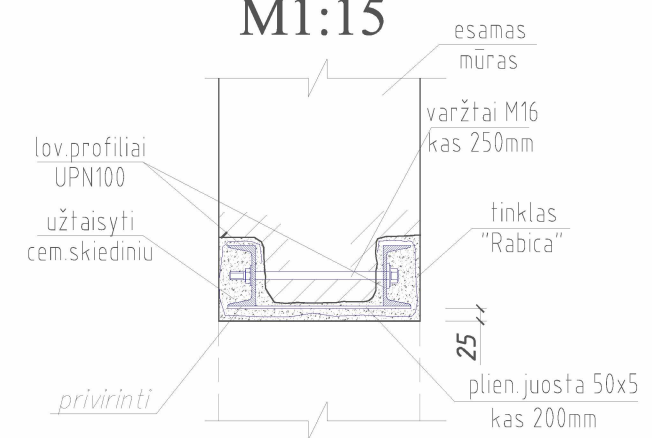


0	2023-12	Statybai			
LAIDA	IŠLEIDIMO DATA	LAIDOS STATUSAS. KEITIMO PRIEŽASTIS (JEI TAIKOMA)			
KVAL. PAT. DOK. NR.	DALIS ERDVĖS		STATINIO PROJEKTO PAVADINIMAS ADMINISTRACINIO PASTATO KĖDAINIŲ RAJONO POLICIJOS KOMISARIATO (UNIK. NR. 5396-7025-5015) A. MICKEVIČIAUS G. 23, KĖDAINIUOSE, KAPITALINIO REMONTO IR PASKIRTIES KEITIMO IŠ ADMINISTRACINĖS (7.2) I SPECIALIOSIOS PASKIRTIES PASTATĄ (7.16), PROJEKTAS		
A583	PV	Astijus Taujanskas	DOKUMENTO PAVADINIMAS		LAIDA
31585	PDV	K.Grigalauskas	Sąramų virš angų principinės schemos M1:15		0
LT	STATYTOJAS (UŽSAKOVAS) KAUNO APSKRITIES VYRIAUSIASIS POLICIJOS KOMISARIATAS, (UAB "ILGAS AMŽIUS")		DOKUMENTO ŽYMUO 24072020-DP-SK.B-11		LAPAS LAPŲ
					1 1


M1:15

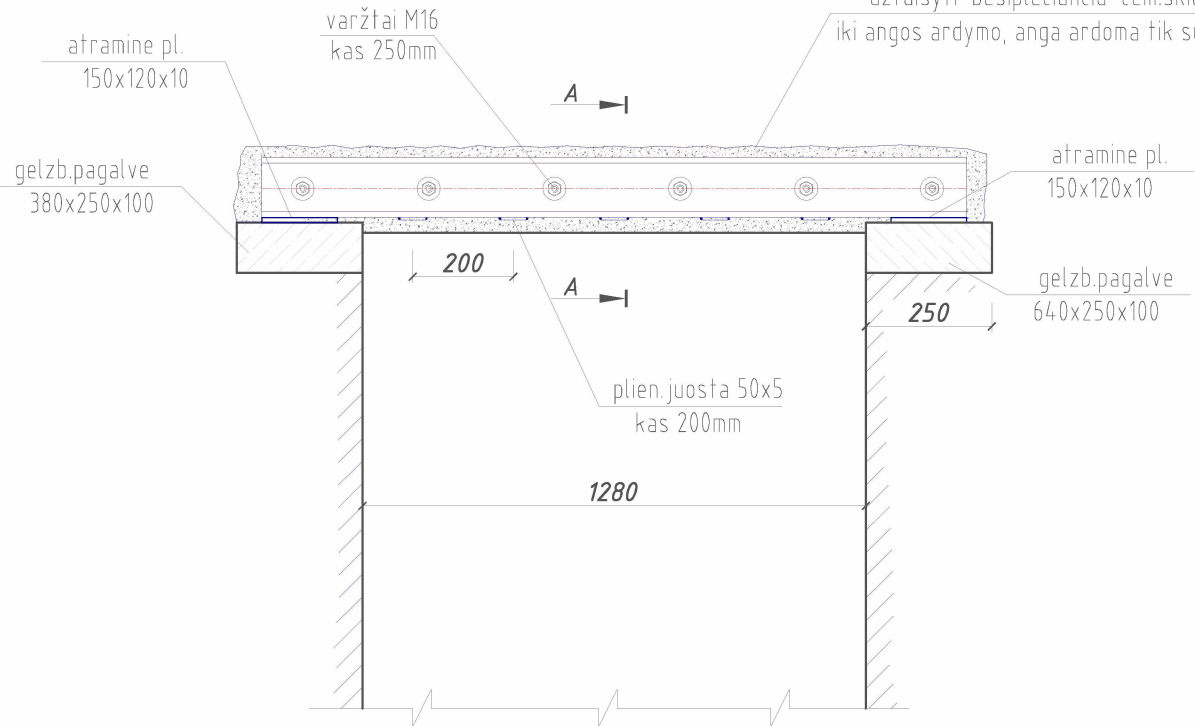


M1:15

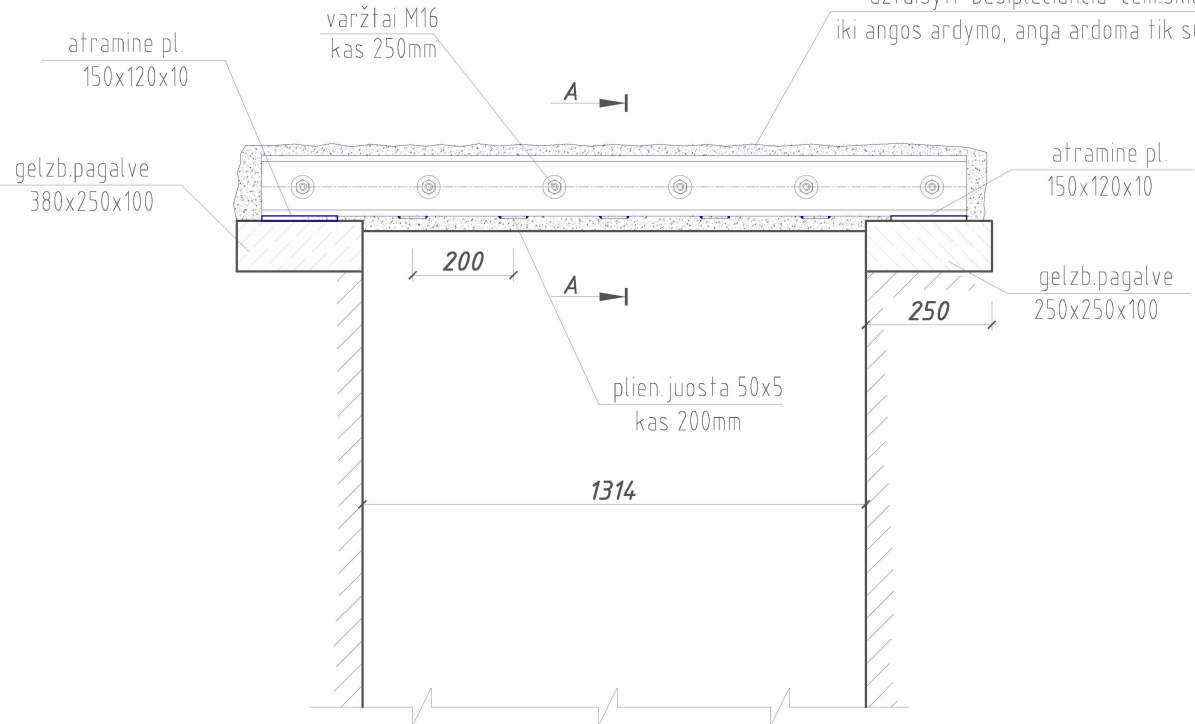

M1:15

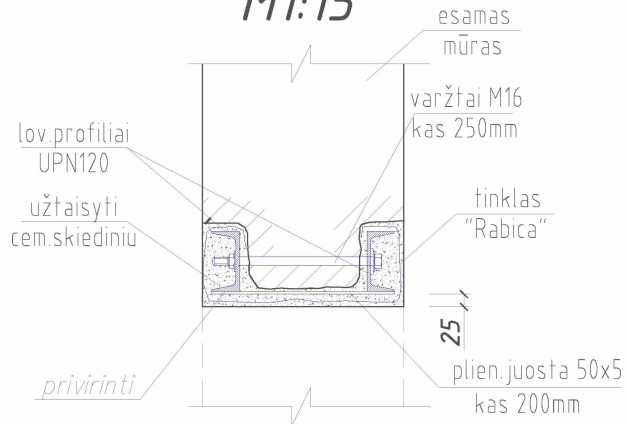


M1:15

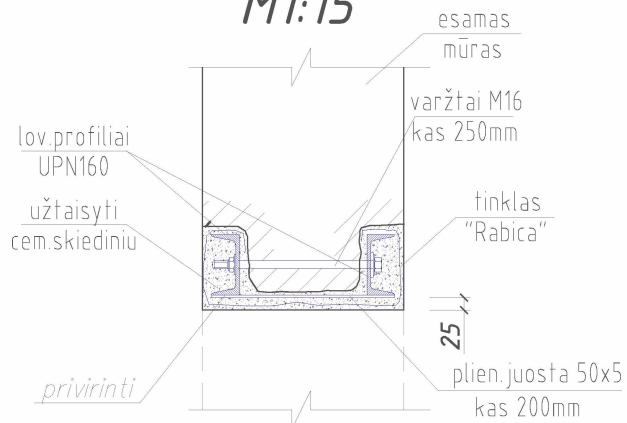


0	2023-12	Statybai				
LAIDA	ĮŠLEIDIMO DATA	LAIDOS STATUSAS. KEITIMO PRIEŽASTIS (JEI TAIKOMA)				
KVAL. PAT. DOK. NR.			STATINIO PROJEKTO PAVADINIMAS ADMINISTRACINIO PASTATO KĖDAINIŲ RAJONO POLICIJOS KOMISARIATO (UNIK. NR. 5396-7025-5015) A. MICKEVIČIAUS G. 23, KĖDAINIJOSE, KAPITALINIO REMONTO IR PASKIRTIES KEITIMO IŠ ADMINISTRACINĖS (7.2) Į SPECIALIOSIOS PASKIRTIES PASTATĄ (7.16), PROJEKTAS			
A583	PV	Astijus Taujanskas		DOKUMENTO PAVADINIMAS		LAIDA
31585	PDV	K. Grigalauskas		Sąramų virš angų principinės schemos M1:15		0
LT	STATYTOJAS (UŽSAKOVAS) KAUNO APSKRITIES VYRIAUSIASIS POLICIJOS KOMISARIATAS, (UAB "ILGAS AMŽIUS")			DOKUMENTO ŽYMUO 24072020-DP-SK.B-11A		LAPAS LAPŲ
						1 1


B-B

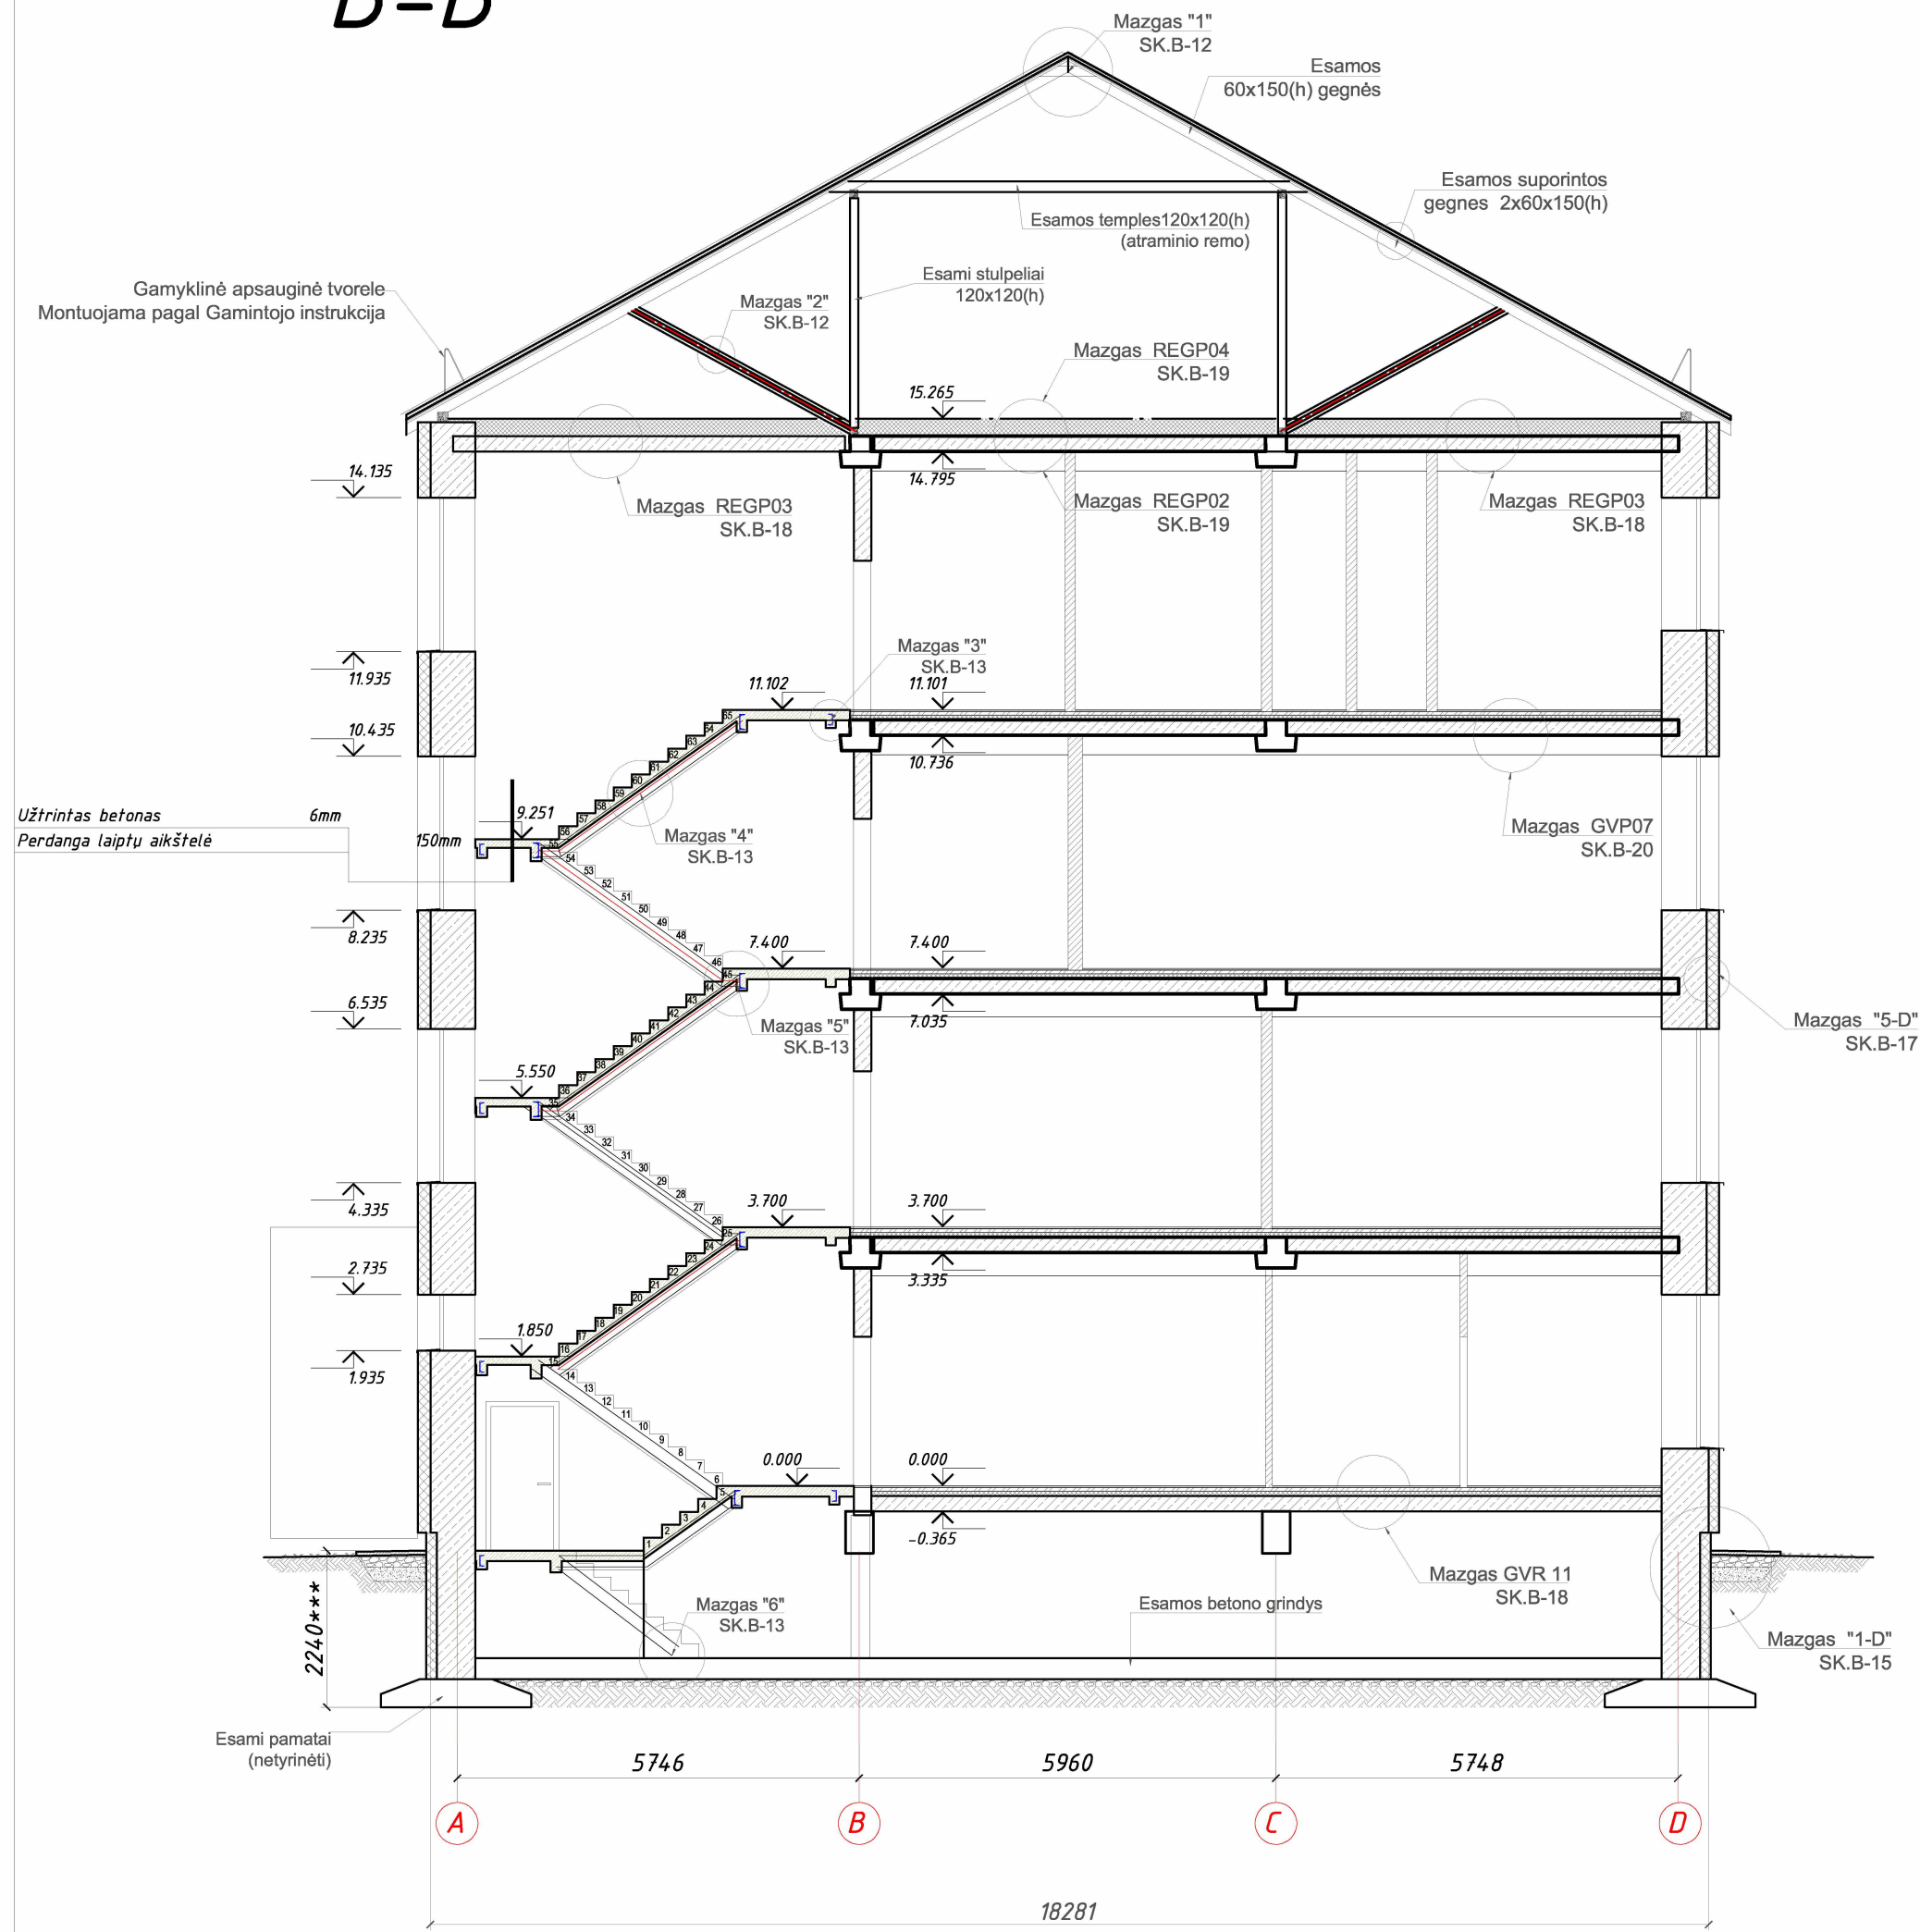

Mazgas" 1 "M1:10

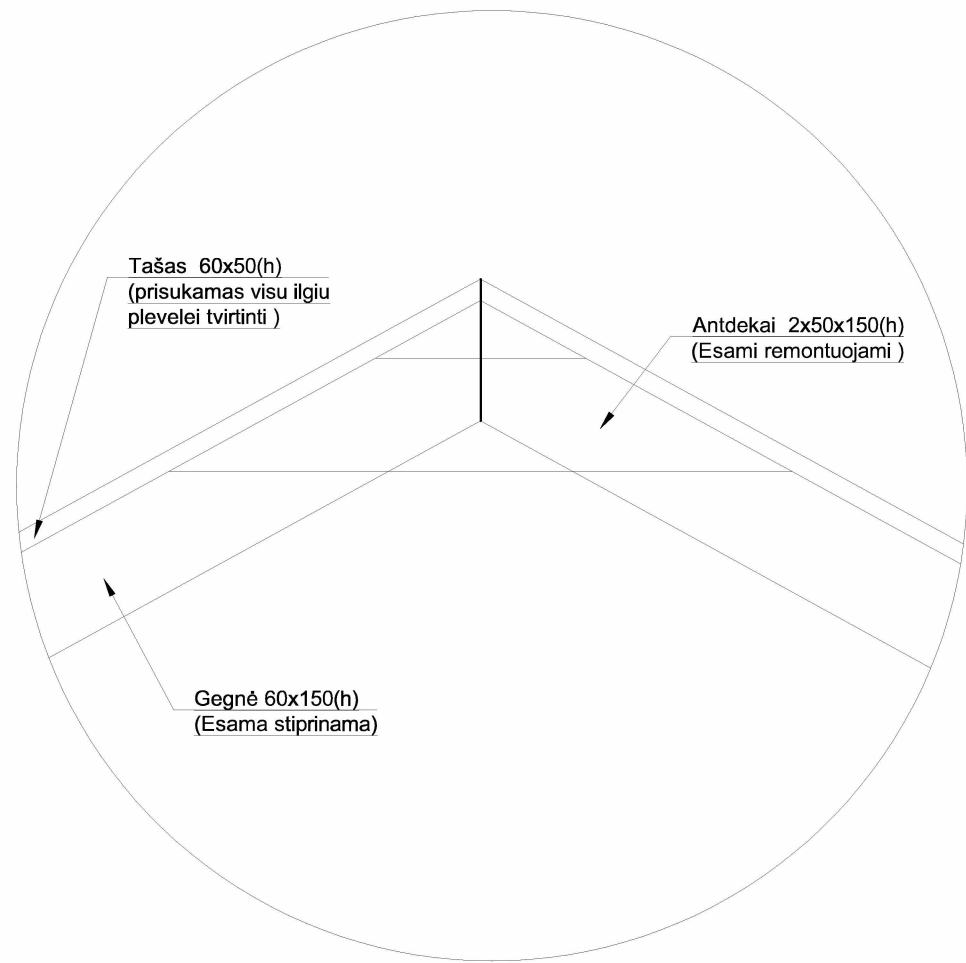

Mazgas" 2 "M1:10

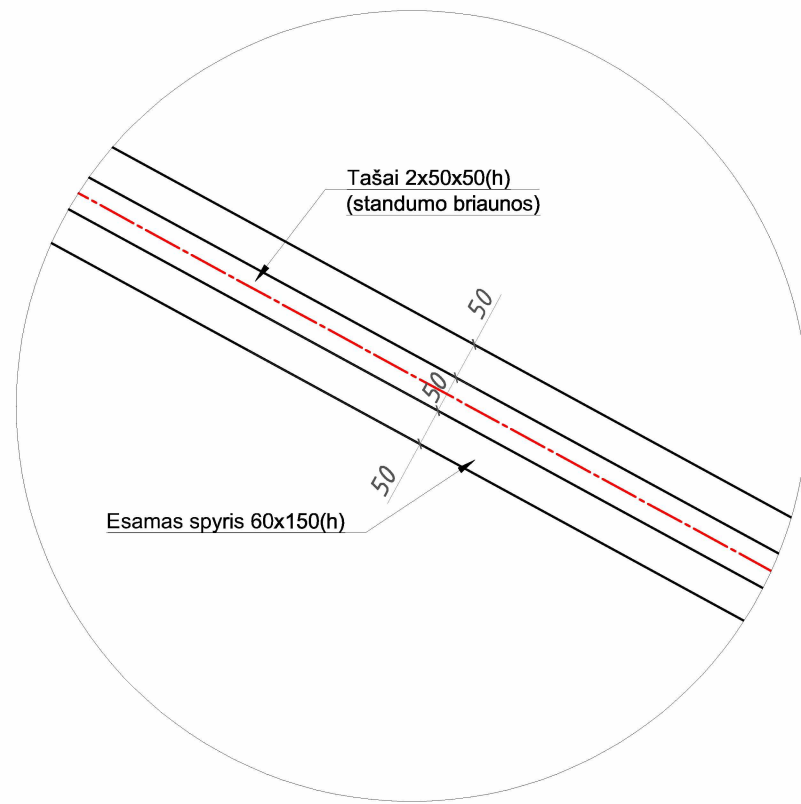


Pastabos:


1. Esamos laikančios denginio konstrukcijos, jų išdėstymas tikslinamas vietoje. Ši schema principinė.
2. Esamų spyrių standumas padidinamas prikaland abipus spyrio tašus 50x50(h)
3. Gegnių aukštis padidinams prisukant išilginius tašus 60x50(h) , jie atliks ir plevėles tvirtinimo funkciją

0	2023-12	Statybai		
LAIDA	IŠLEIDIMO DATA	LAIDOS STATUSAS. KEITIMO PRIEŽASTIS (JEI TAIKOMA)		
KVAL. PAT. DOK. NR.	DALIS IR DĖS		STATINIO PROJEKTO PAVADINIMAS ADMINISTRACINIO PASTATO KĖDAINIŲ RAJONO POLICIJOS KOMISARIATO (UNIK. NR. 5336-7025-5015) A. MICKEVIČIAUS G. 23, KĖDAINIUOSE, KAPITALINIO REMONTO IR PASKIRTIES KEITIMO ĮS ADMINISTRACINĖS (7.2) I, SPECIALIOSIOS PASKIRTIES PASTATĄ (7.16). PROJEKTAS	
A583	PV	Astijus Tujanskas	DOKUMENTO PAVADINIMAS	
31585	PDV	K. Grigalauskas	Pjūvis B-B M1:100	
STATYTOJAS (UŽSAKOVAS)			DOKUMENTO ŽYMUO	
KAUNO APSKRITIES VYRIAUSIASIS POLICIJOS KOMISARIATAS, (UAB "ILGAS AMŽIUS")			24072020-DP-SK.B-12	
LT			LAPAS	LAPŲ
			1	1


Mazgas "4"

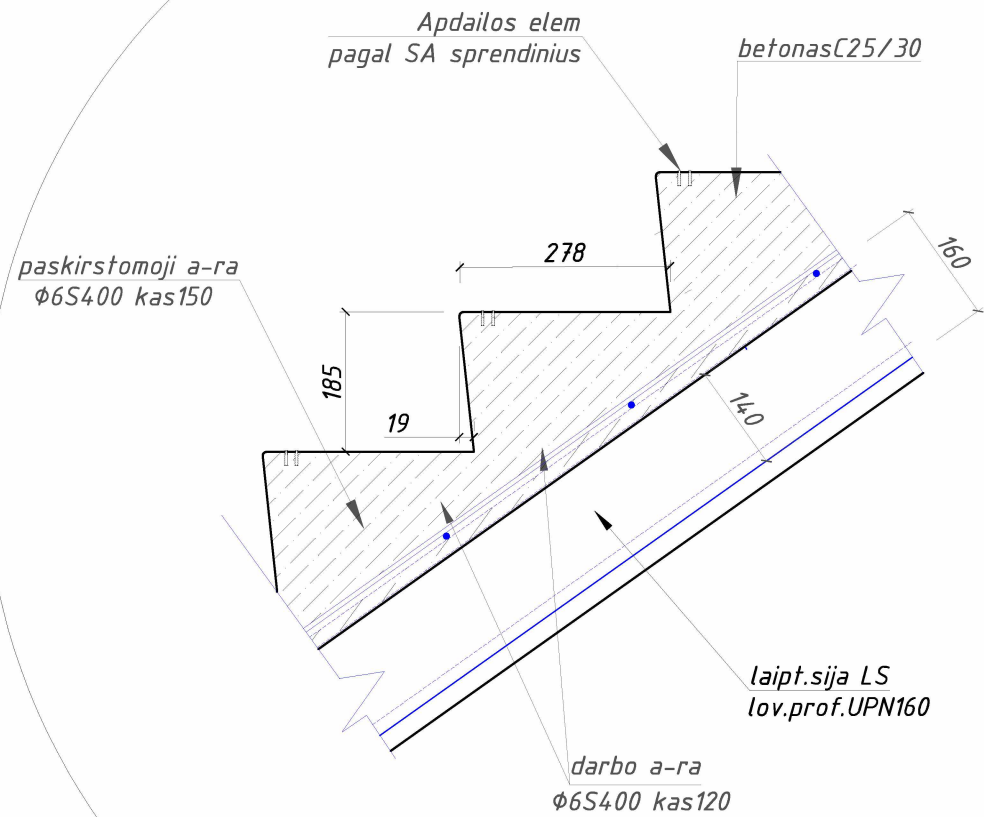


Mazgas "5"

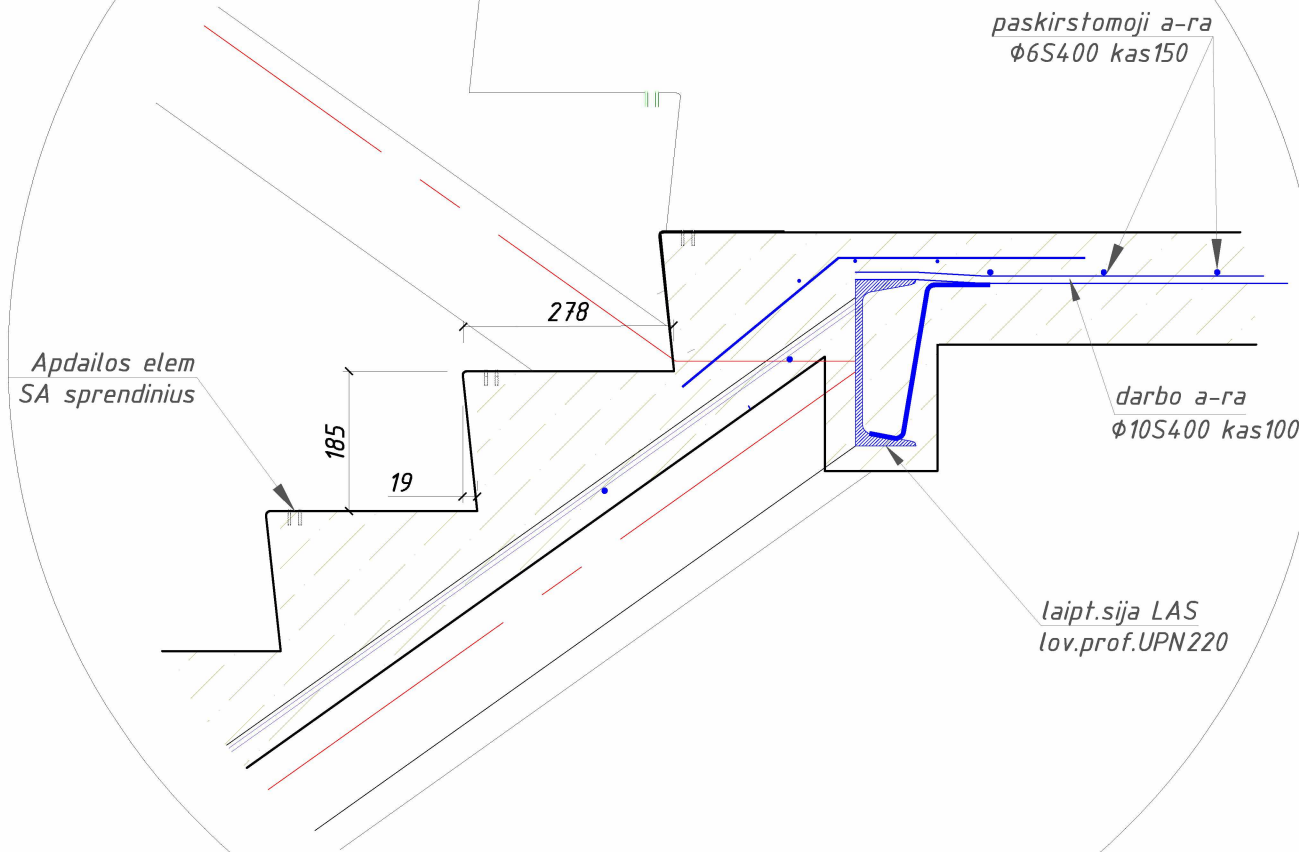


Mazgas "6"

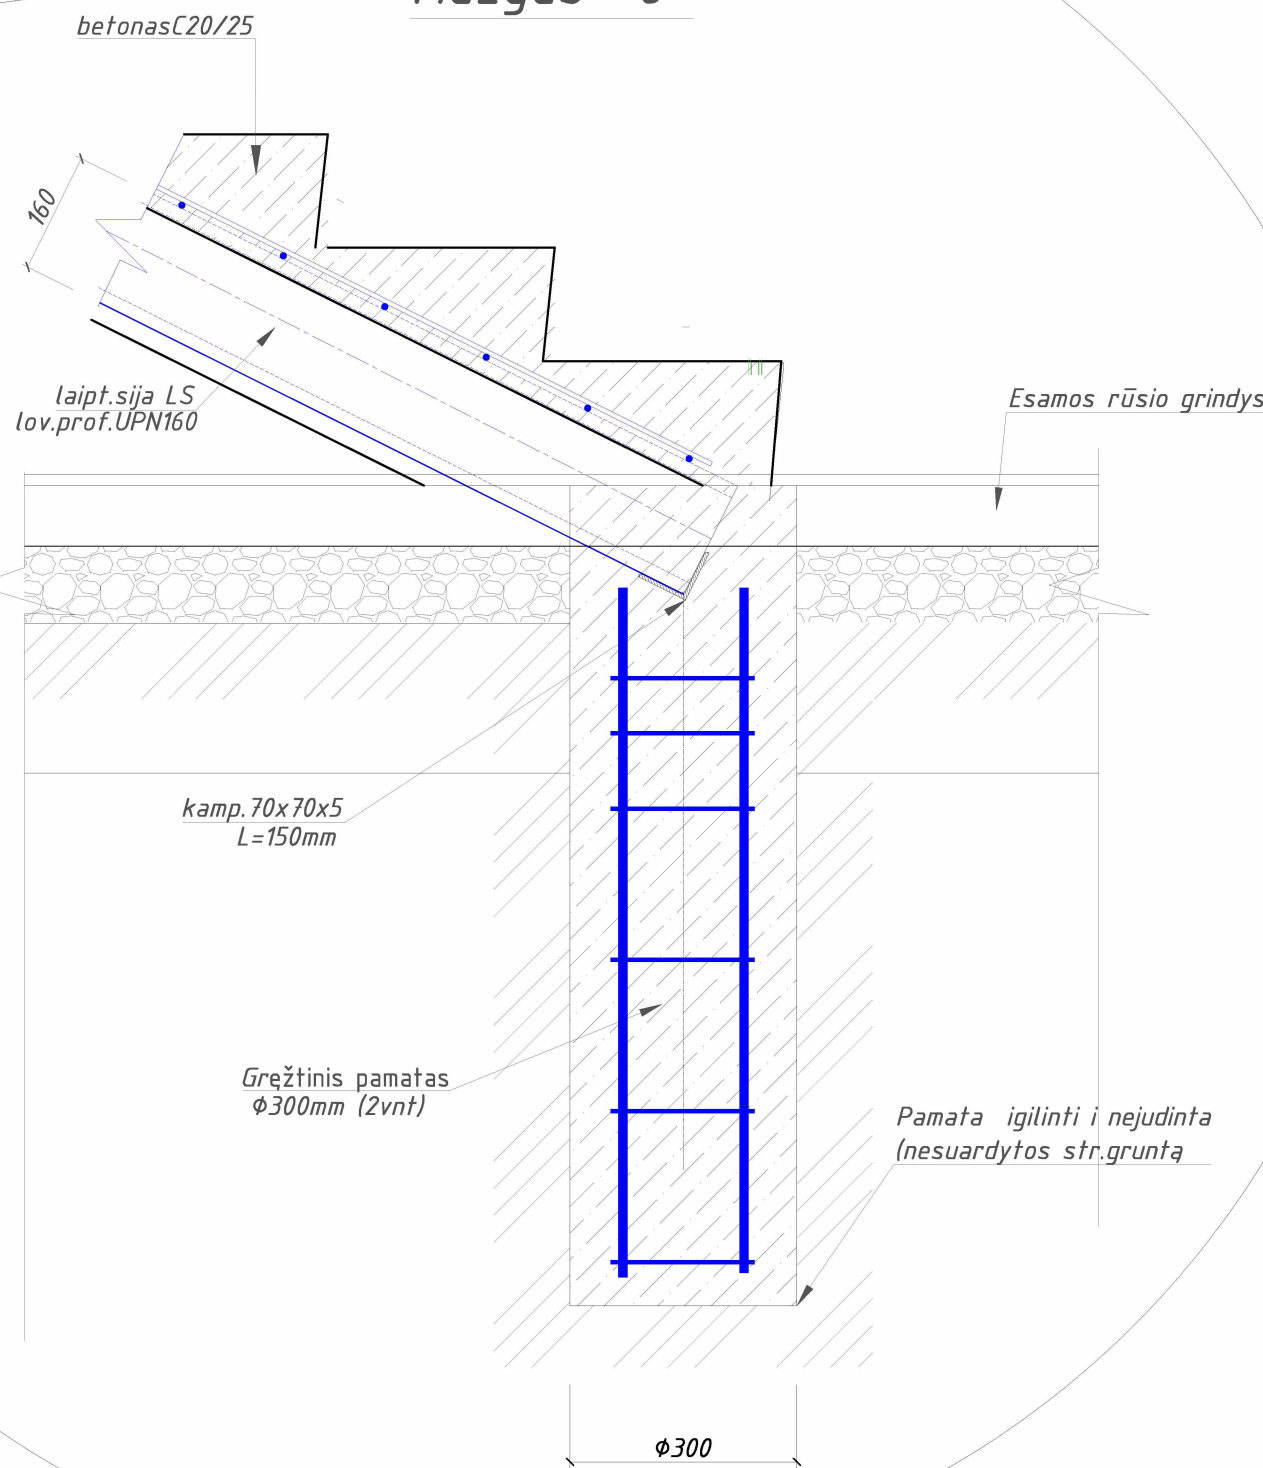

0	2023-12	Statybai
LAIDA	IŠLEIDIMO DATA	LAIDOS STATUSAS. KEITIMO PRIEŽASTIS (JEI TAIKOMA)
KVAL. PAT. DOK. NR.	DALIS ERDVĖS	STATINIO PROJEKTO PAVADINIMAS ADMINISTRACINIO PASTATO KEDAINIŲ RAJONO POLICIJOS KOMISARIATO (UNIK. NR. 5396-7026-5015) A. MICKEVIČIAUS G. 23, KEDAINIUOSE KAPITALINIO REMONTO IR PASKIRTIES KEITIMO ĮS ADMINISTRACINĖS (7.2) Į SPECIALIOSIOS PASKIRTIES PASTATĄ (7.16), PROJEKTAS
A583	PV	Astijus Taujanskas
31585	PDV	K. Grigalauskas
DOKUMENTO PAVADINIMAS		LAIDA
Principiniai mazgai.M1:10		0
LT	STATYTOJAS (UŽSAKOVAS) KAUNO APSKRITIES VYRIAUSIASIS POLICIJOS KOMISARIATAS, (UAB "ILGAS AMŽIUS")	DOKUMENTO ŽYMUO 24072020-DP-SK.B-13
		LAPAS LAPŲ
		1 1

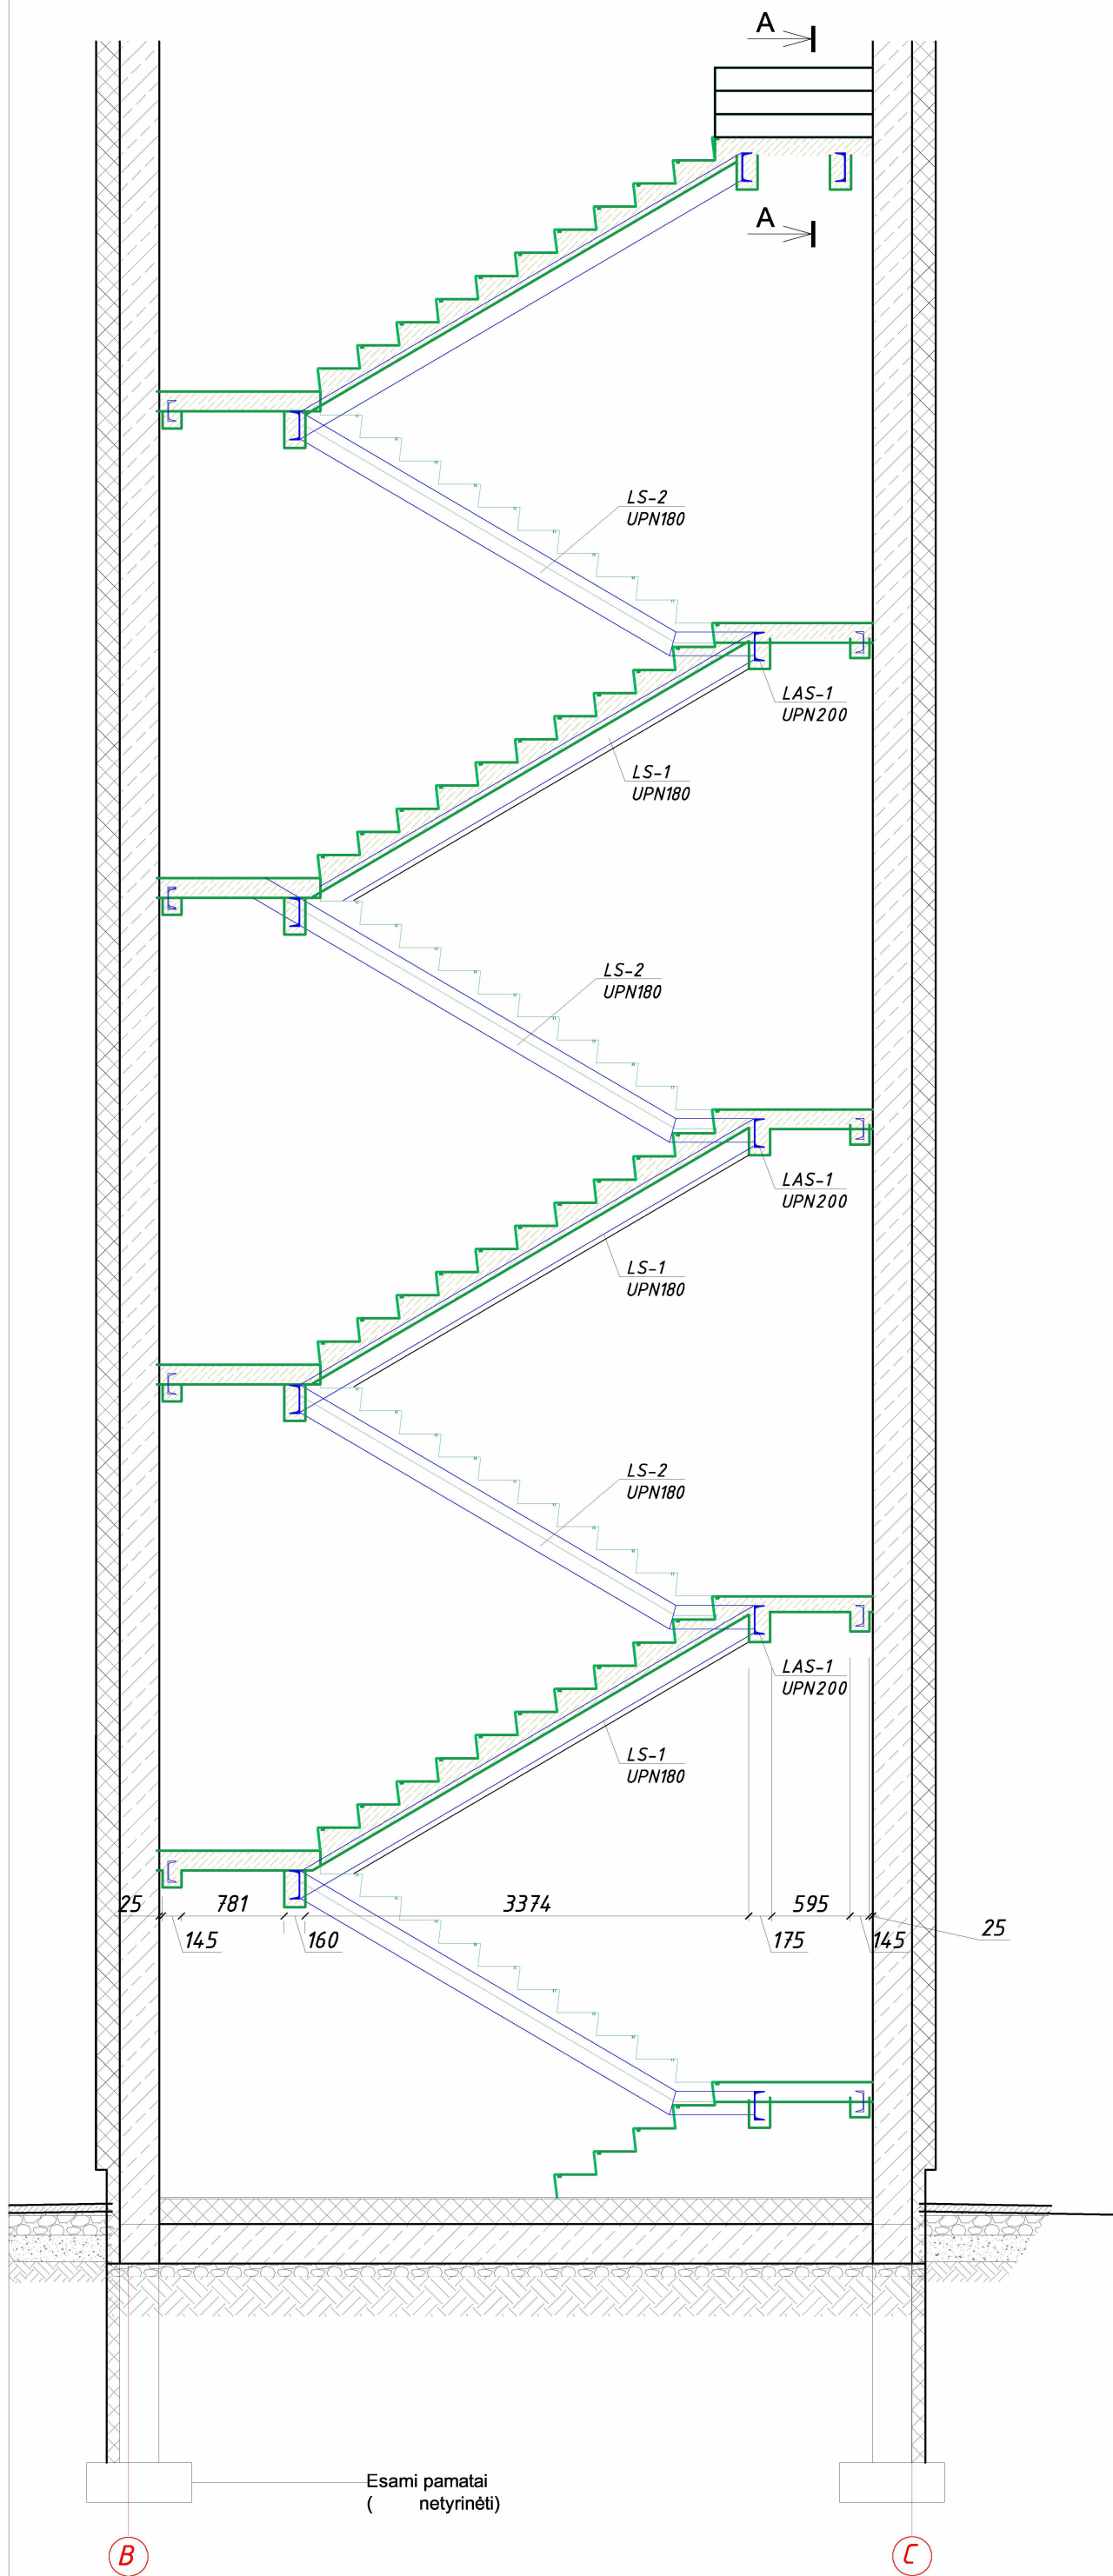


Pjūvis " A-A "M1:20

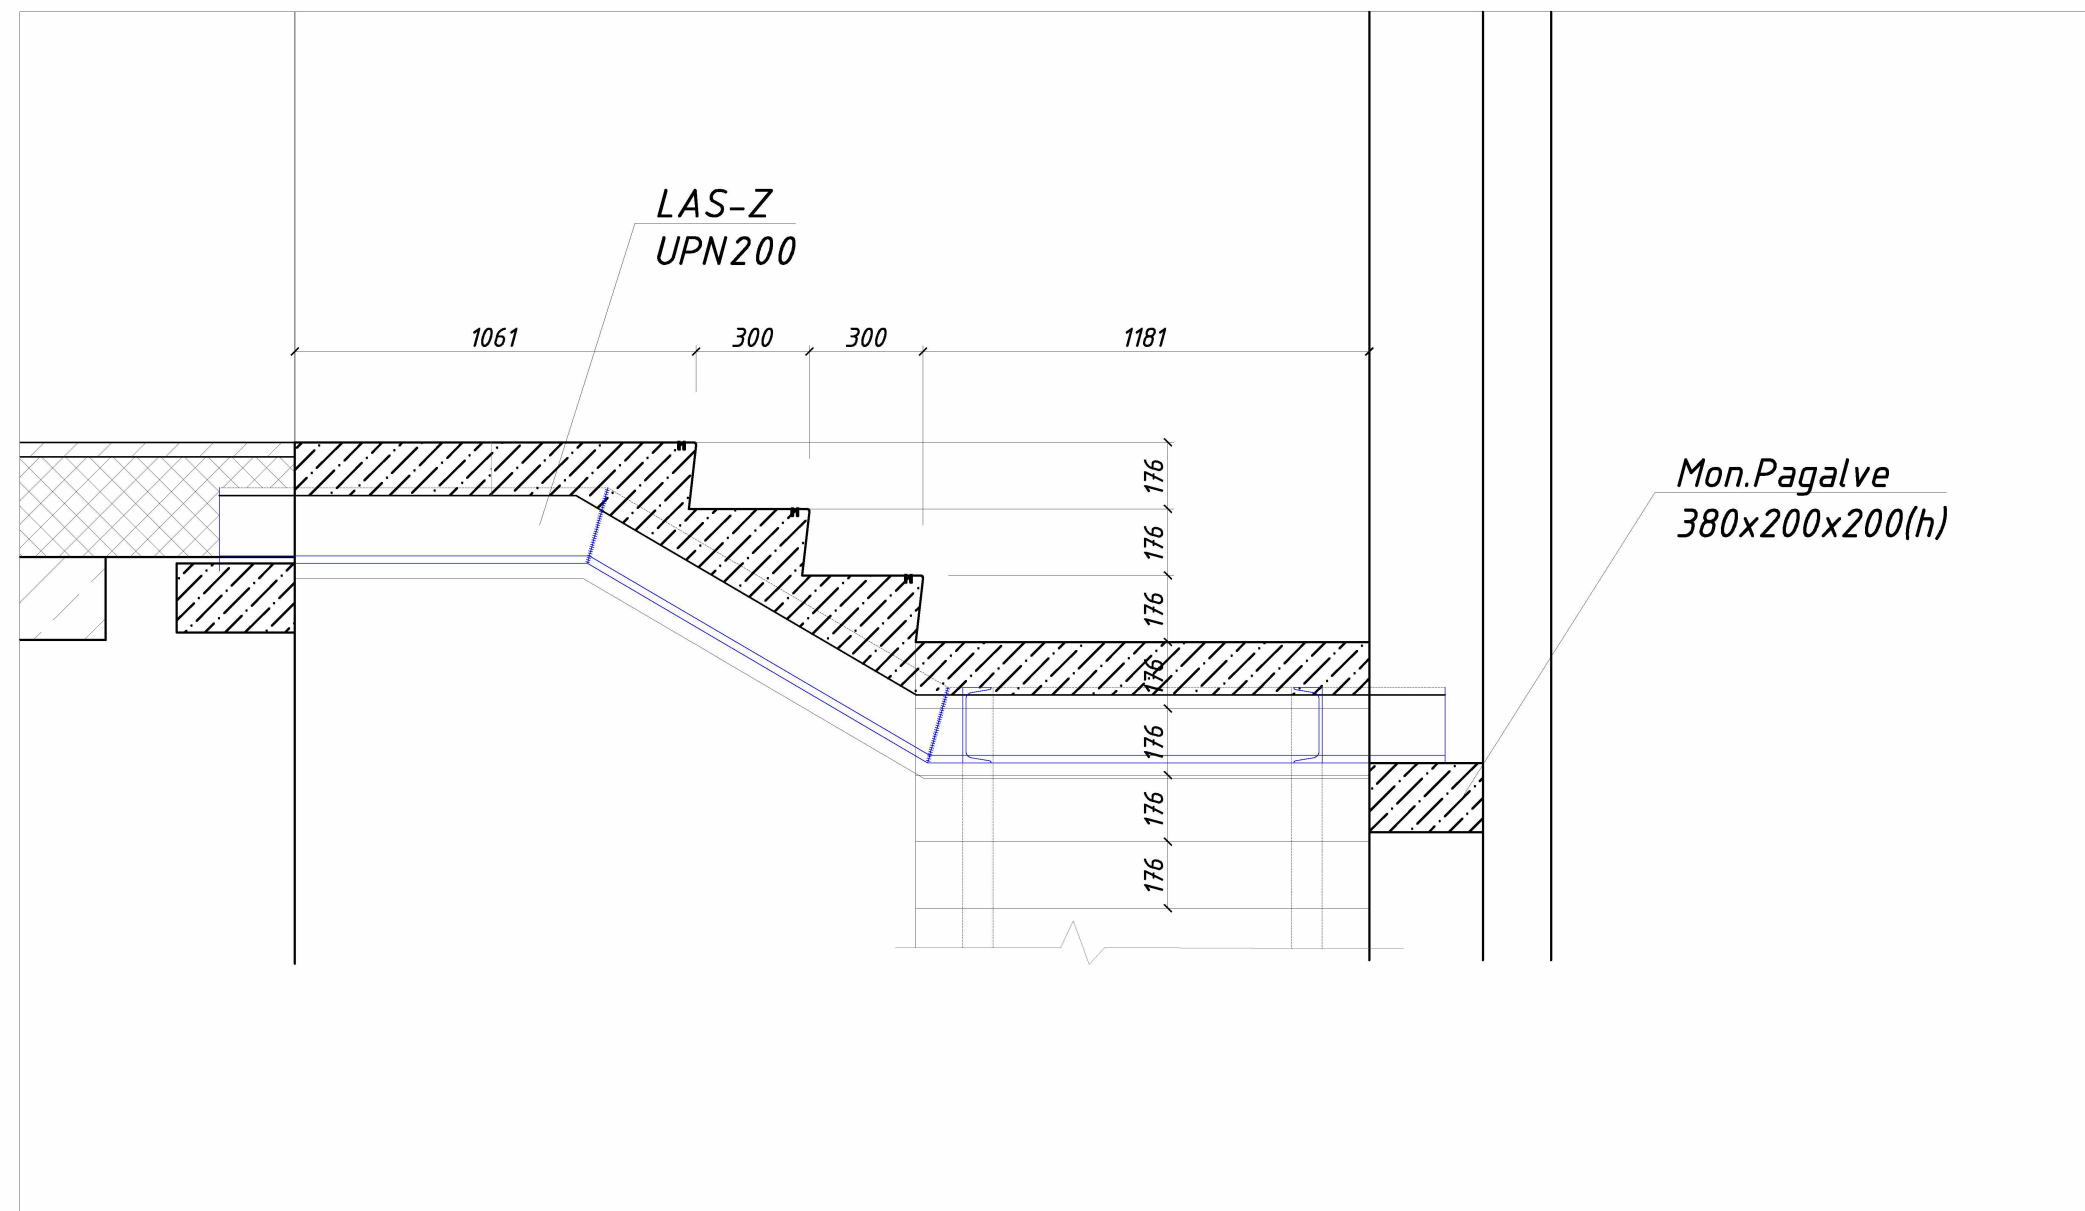

- Pastabos:
- 1.Laiptinės laikančios konstrukcijos - plieninės UPN profilio sijos jungiamos suvirinant.
 2. Darbo projekte patikslinus natūroje esamų perdangų altitudes turi būti tikslinama
 3. Plienines laikancias sijas apsukti Rabica tinklu ir nutinkuoti ne mažesniu kaip 40mm storiu.


0	2023-12	Statybai
LAIDA	IŠLEIDIMO DATA	LAIDOS STATUSAS. KEITIMO PRIEŽASTIS (JEI TAIKOMA)
KVAL. PAT. DOK. NR.	DALIS ERDVĖS	STATINIO PROJEKTO PAVADINIMAS ADMINISTRACINIO PASTATO KĖDAINIŲ RAJONO POLICIJOS KOMISARIATO (UNIK. NR. 8306-7025-5015) A. MICKEVIČIAUS G. 23, KĖDAINIJOSE, KAPITALINIO REMONTO IR PASKIRTIES KEITIMO ĮS ADMINISTRACINĖS (7.2) Į SPECIALIOSIOS PASKIRTIES PASTATĄ (7.16), PROJEKTAS
A583	PV	Astijus Taujanskas
31585	PDV	K. Grigalauskas
		DOKUMENTO PAVADINIMAS
		Išorinė laiptinė M1:50
		LAIDA
		0
LT	STATYTOJAS (UŽSAKOVAS) KAUNO APSKRITIES VYRIAUSIASIS POLICIJOS KOMISARIATAS, (UAB "ILGAS AMŽIUS")	DOKUMENTO ŽYMUO 24072020-DP-SK.B-14
		LAPAS LAPŲ
		1 1

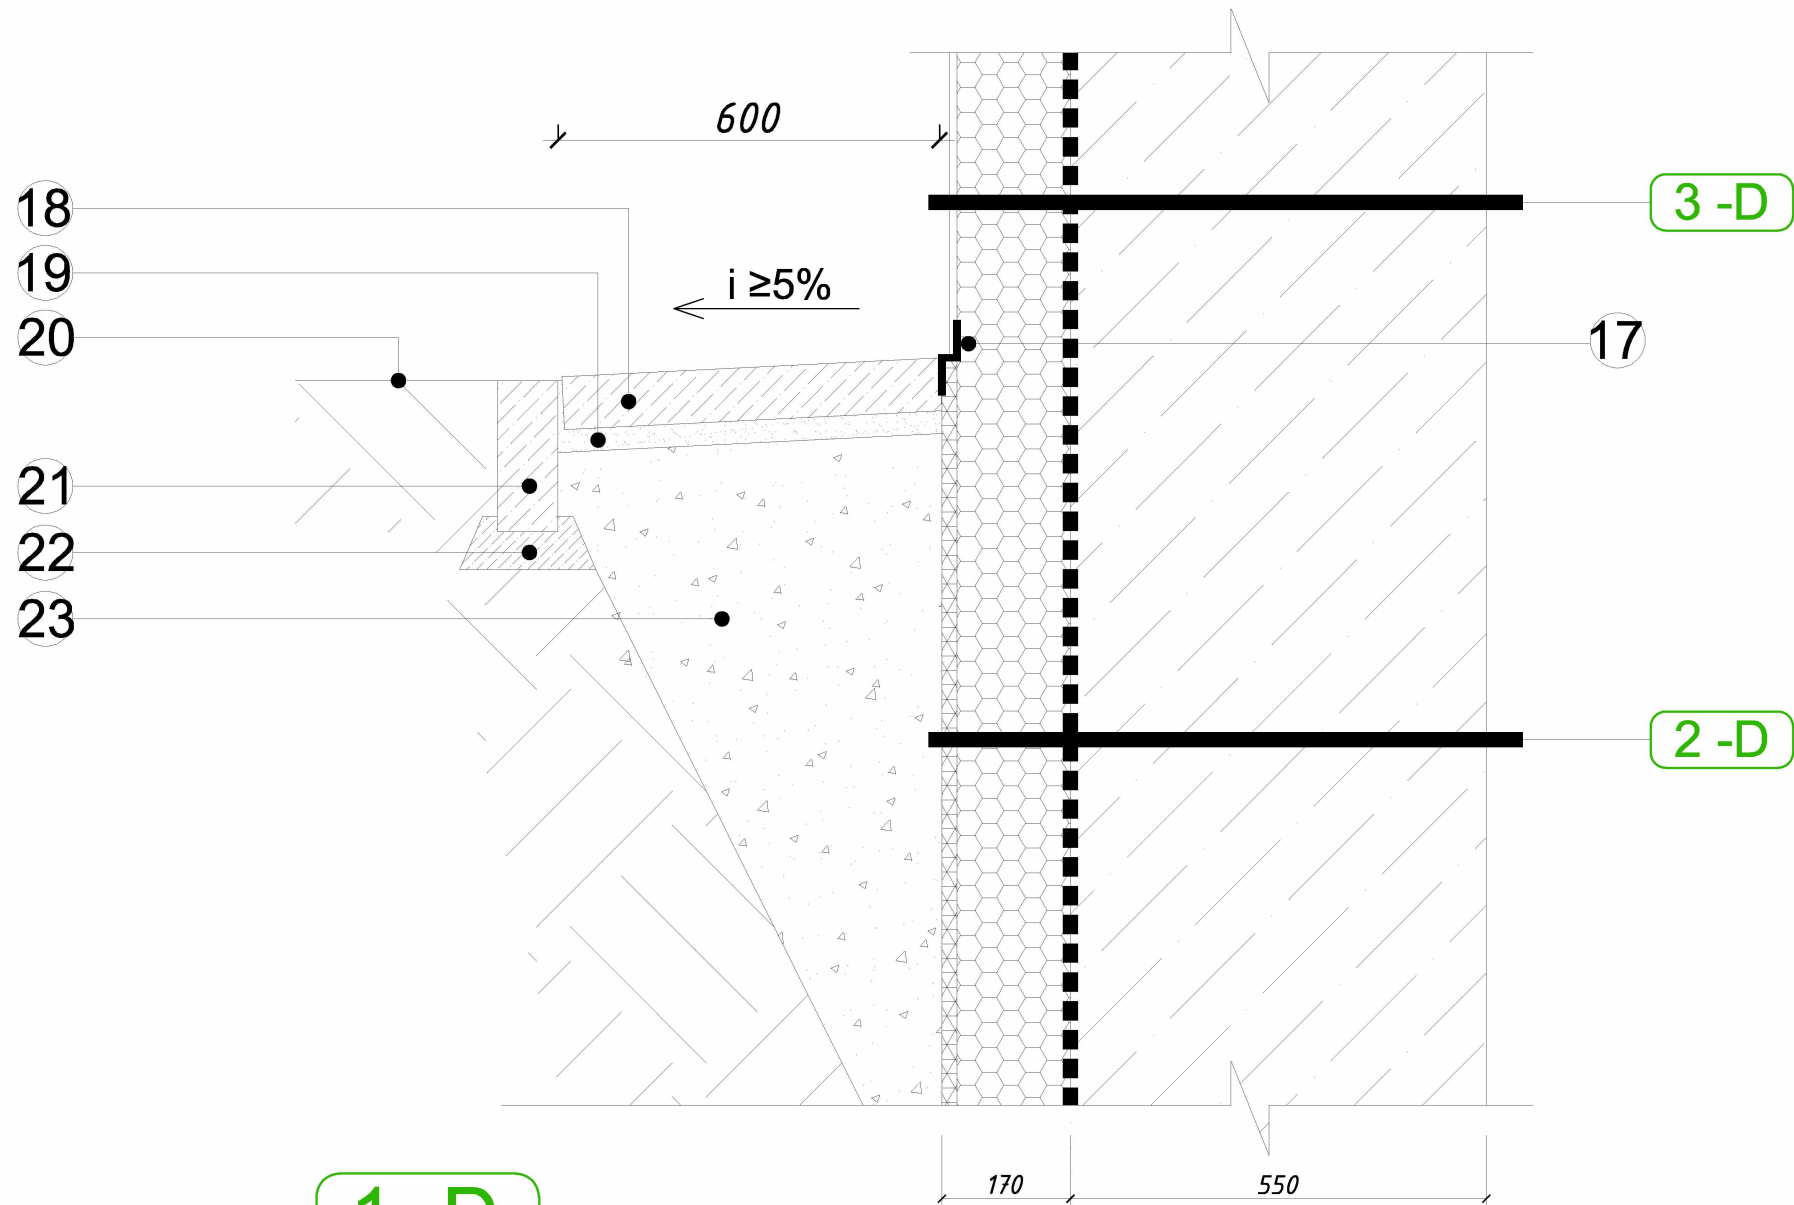

1 -D

NUOGRINDOS ĮRENGIMO DETALĖ M 1:15	mm
17. apsauginis elementas - membranos uždarymo profilis	
18. betoninė šaligatvio plytelė; "Betono mozaika" ŠP 4-6; 300x300x60(h)mm arba analogas	60
19. sausas cemento - smėlio mišinys	30
20. atstatomas žemės paviršius	
21. betoninis vejos bordiūras; "Betono mozaika" JB 1-20; 1000x80x200(h)mm arba analogas	200
22. betono pagrindas bortelio tvirtinimui	50
23. sutankinta skalda arba žvyras. Sutankinimo koef. 0,98	
PASTABOS:	
1. cokolio atsparumo smūgiams kategorija I	
2. Pamato jungtyje su siena turi būti horizontali hidroizoliacija	
3. tarpai tarp šaligatvio plytelių užpildomi tuo pačiu sausu cemento - smėlio mišiniu;	
4. priimta, kad drenažas aplink pastatą esamas ir veikiantis, todėl šiuo etapu neprojektuojamas;	
5. kur nuogrinda jungiasi su esama betoninių plytelių danga - vejos bordiūras nededamas;	
6. keičiamų betoninių plytelių dangos plotai sužymėti SA ir SP dalies brėžiniuose;	

* visus matmenis tikslinti vietoje!

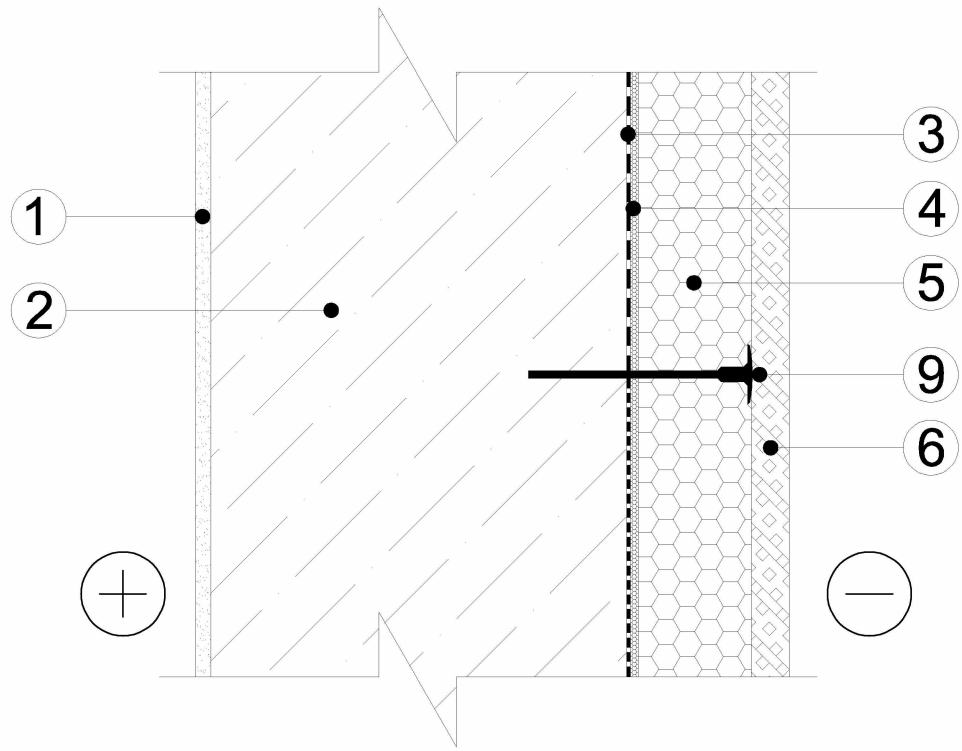

2 -D

PAMATO APŠILTINIMO DETALĖ M 1:15	mm
1. esama vidaus apdaila	20
2. esamas pamatas	510
3. hidroizoliacija - bituminė mastika IZOHAN IZOBUD WM arba analogas	
4. polistireninio putplasčio klijai	
5. polistireninis putplastis EPS100 klijuojamas ir tvirtinamas mechaniškai prie pamato	150
6. drenažinė membrana	
9. šilumos izoliacijos tvirtinimo detalė (plast.smeigė su metaliniais vinimis)	
PASTABOS:	
1. R _{fin} = 4,38m²*K/W	
2. U _{f, MN} = 0,23 W/m²*K	
3. Pamato jungtyje su siena turi būti horizontali hidroizoliacija	

* visus matmenis tikslinti vietoje!


0	2023-12	Statybai
LAIDA	IŠLEIDIMO DATA	LAIDOS STATUSAS. KEITIMO PRIEŽASTIS (JEI TAIKOMA)
KVAL. PAT. DOK. NR.	DALIS IR DVĖS	STATINIO PROJEKTO PAVADINIMAS ADMINISTRACINIO PASTATO KĖDAINIŲ RAJONO POLICIJOS KOMISARIATO (UNIK. NR. 5395-7025-6015) A. MICKEVIČIAUS G. 23, KĖDAINIUOSE, KAPITALINIO REMONTO IR PASKIRTIES KEITIMO ĮS ADMINISTRACINĖS (7.2) Į SPECIALIOSIOS PASKIRTIES PASTATĄ (7.16), PROJEKTAS
A583 31585	PV PDV	Astijus Tujanskas K. Grigalauskas
DOKUMENTO PAVADINIMAS		LAIDA
PRINCIPINIAI MAZGAI		0
DOKUMENTO ŽYMUO		LAPAS LAPŲ
LT	STATYTOJAS (UŽSAKOVAS) KAUNO APSKRITIES VYRIAUSIASIS POLICIJOS KOMISARIATAS, (UAB "ILGAS AMŽIUS")	24072020-DP-SK.B-15 1 1




* visus matmenis tikslinti vietoje!



* visus matmenis tikslinti vietoje!

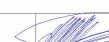0	2023-12	Statybai				
LAIDA	IŠLEIDIMO DATA	LAIDOS STATUSAS, KEITIMO PRIEŽASTIS (JEI TAIKOMA)				
KVAL. PAT. DOK. NR.	DALIS ERDVĖS		STATINIO PROJEKTO PAVADINIMAS ADMINISTRACINIO PASTATO KĖDAINIŲ RAJONO POLICIJOS KOMISARIATO (UNIK. NR. 5395-1025-5019) A. MICKEY'US Č. 22, KĖDAINIUOSE KAPITALINIO REMONTO IR PASKIRTIES KEITIMO IŠ ADMINISTRACINĖS (7.2.) SPECIALIOSIOS PASKIRTIES PASTATĄ (7.16), PROJEKTAS			
A583	PV	Astijus Taujanskas		DOKUMENTO PAVADINIMAS	LAIDA	
31585	PDV	K.Grigalauskas		PRINCIPINIAI MAZGAI	0	
LT	STATYTOJAS (UŽSAKOVAS) KAUNO APSKRITIES VYRIAUSIASIS POLICIJOS KOMISARIATAS, (UAB "ILGAS AMŽIUS")			DOKUMENTO ŽYMUO 24072020-DP-SK.B-16	LAPAS 1	LAPŲ 1

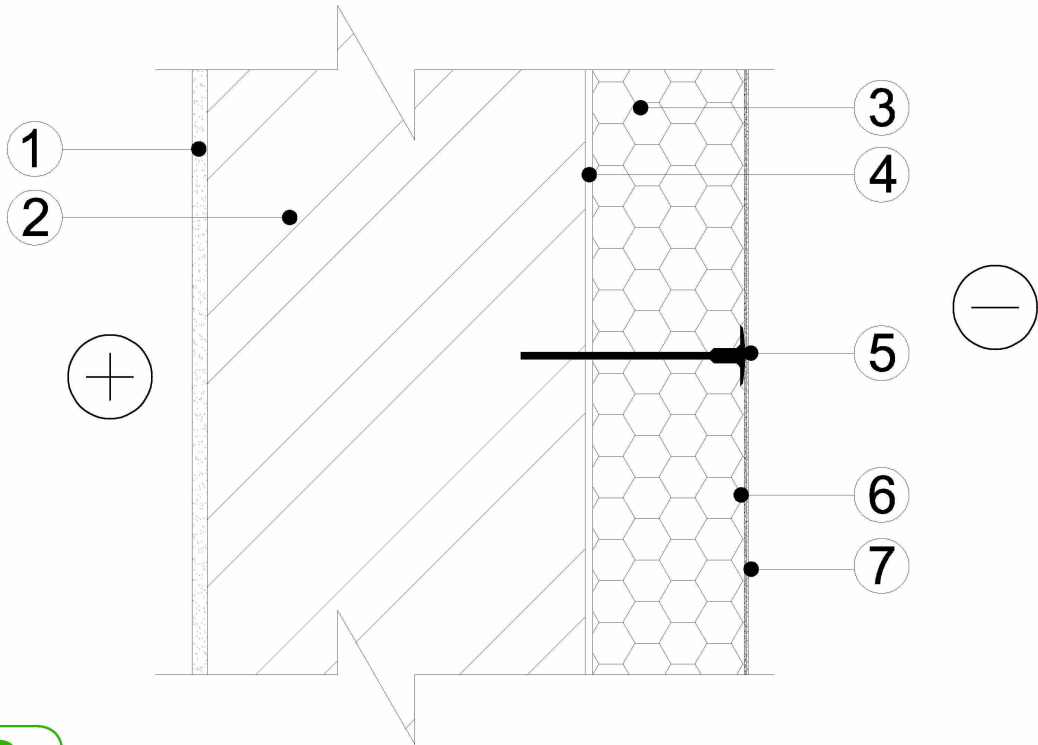

5 -D

IŠORĖS SIENOS APŠILTINIMO DETALĖ (vertikalus pjūvis) M 1:15	mm
1. esama vidaus apdaila	20
2. esama silikatinų plytų mūro siena	550
3. šilumos izoliacija - polistireninis putplastis EPS 70F klijuojamas ir tvirtinamas mechaniškai λ _{ds} =0,039 W/(m*K)	180
4. klijai šilumos izoliacijai (polistireniniam putplasčiui) "SAKRET BK" arba analogas	
5. šilumos izoliacijos tvirtinimo detalė (plast.smeigė su metaliniais vinimis)	
6. armuojantysis sluoksnis "SAKRET BAK" su 1sl. armuojančio stiklo audinio tinkleliu	
7. gruntas "SAKRET PG" su pigmentu arba analogas ir plonasluoksnis dekoratyvinis tinkas "SAKRET"arba analogas	
PASTABOS:	
1. reikalavimai apdailiniam dekoratyviniam tinkui ir kt. reikalavimai pateikti techn. specifikacijose;	
2. šilumos izoliacijos montavimas ir tvirtinimas vykdomas pagal gamintojo rekomendacijas;	
3. R _w = 5,88 m²K/W;	
4. U _{fWMN} = 0,17 W/m²K;	
5. spalvinis sprendimas pateikiamas atskirai	

* visus matmenis tikslinti vietoje!

*Šilumos izoliacinės plokštės montuojamos nuo sienos apačios, nuo laikinos arba pastovios atramos. Jei cokolis įtrauktas, pirmoji šilumos izoliacinio sluoksnio eilė nuleidžiama 100mm, toje vietoje iš vidaus įdedant izoliacinį tarpą.

*Cokolinis profilis gali būti tvirtinamas mūvinėmis kas 25cm, jų kiekis ir įgilinimas parenkamas pagal smeigų gamintojų rekomendacijas, į tarpus tarp tiesių cokolinių profilių ir įdubų sienose ar pamatuose ties smeigėmis dedamos specialios polimerinės tarpinės.

*Lengvai žmonėms pasiekiamose vietose naudojamas papildomas tinko armavimas.

*Izoliacinės plokštės tvirtinamos klijais ir mechaniniais ankeriais. Izoliacinės plokštės klijuojamos tiksliai suleidžiant, tarp jų negali būti tarpų. Klijai turi būti užtepti visu plokštės perimetru, iš viso ne mažiau kaip 40% plokštės ploto. Drėgnai klijai turi atlaikyti>0,08N/mm2 atplėšimo įtempimus.

Jei šiltinimo sistemos masė>0,1kN/m², 0 šiltinimo pastato aukštis >8m, šilumos izoliacinės plokštės turi būti papildomai tvirtinamos smeigėmis, sudarytomis iš polimerinių gilzių ir sriegvinių. Apskritos smeigų polimerinių gilzių galvutės skersmuo >ø60mm, įeidimas į sieną 50–90mm (pagal sistemos reikalavimus ir smeigų gamintojų nuorodas).

Aukštesniems kaip 8m pastatams naudojamos metalinės kaltinės sriegvinės. Minimalus smeigų kiekis, vnt/m² žr. lentelę pateiktą žemiau:


pastato aukštis	1m atstumu nuo pastato	sienos vidinėje dalyje
<8,0	8,0	4–5
8,0–20,0	10,0	4–5
	14,0	6

REMS 03

Šis sprendinys yra sukurtas kaip pagalbinių priemonė projektuotojams, architektams ir statybininkams. Prieš naudojant šią detalę patikrinkite, ar tai yra paskutinė paskelbta šio sprendimo versija svetainėje www.paroc.lt

Renovuojamos sienos šiltinimo detalė

M 1:10

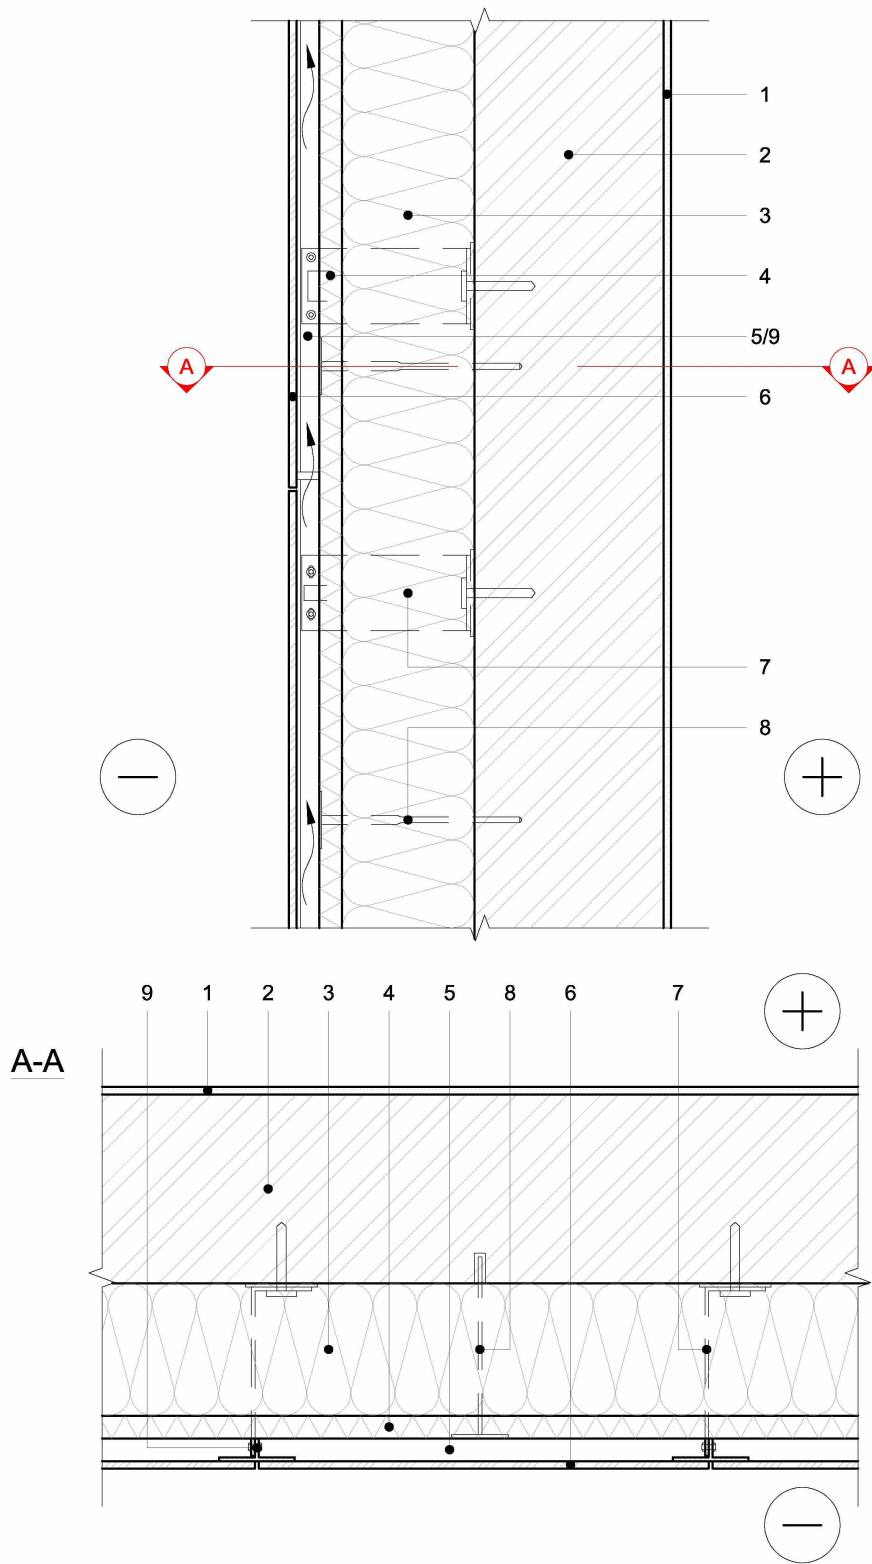

1	Esama apdaila	6	Išorės apdaila – lakštinė apdaila, d=6-10mm
2	Esama siena	7	Sistemos tvirtinimo elementas su termoizoliacine tarpine
3	PAROC eXtra / PAROC eXtra plus, d=175mm	8	Tvirtinimo elementas
4	PAROC Cortex / PAROC WAS 25t / PAROC WAS 35t, d=30mm	9	T profiliuotis, d≥30mm
5	Vėdinamas oro tarpas		




0	2023-12	Statybai			
LAIDA	IŠLEIDIMO DATA	LAIDOS STATUSAS. KEITIMO PRIEŽASTIS (JEI TAIKOMA)			
KVAL. PAT. DOK. NR.		DALIS ERDVĖS	STATINIO PROJEKTO PAVADINIMAS ADMINISTRACINIO PASTATO KĖDAINIŲ RAJONO POLICIJOS KOMISARIATO (UNIK. NR. 5396-7025-5015) A. MICKEVICIAUS G. 23, KĖDAINIJOSE, KAPITALINIO REMONTO IR PASKIRTIES KEITIMO ĮS ADMINISTRACINĖS (7.2) Į SPECIALIOSIOS PASKIRTIES PASTATĄ (7.16), PROJEKTAS		
A583	PV	Astijus Taujanskas	DOKUMENTO PAVADINIMAS		LAIDA
31585	PDV	K. Grigalauskas	PRINCIPINIAI MAZGAI		0
LT	STATYTOJAS (UŽSAKOVAS)		DOKUMENTO ŽYMUO		LAPAS
	KAUNO APSKRITIES VYRIAUSIASIS POLICIJOS KOMISARIATAS, (UAB "ILGAS AMŽIUS")		24072020-DP-SK.B-17		LAPŲ
				1	1

Eksplloatuojamo pastato perdangos, esančios virš nešildomo rūsio , šiltinimas

GVR11

M1:10

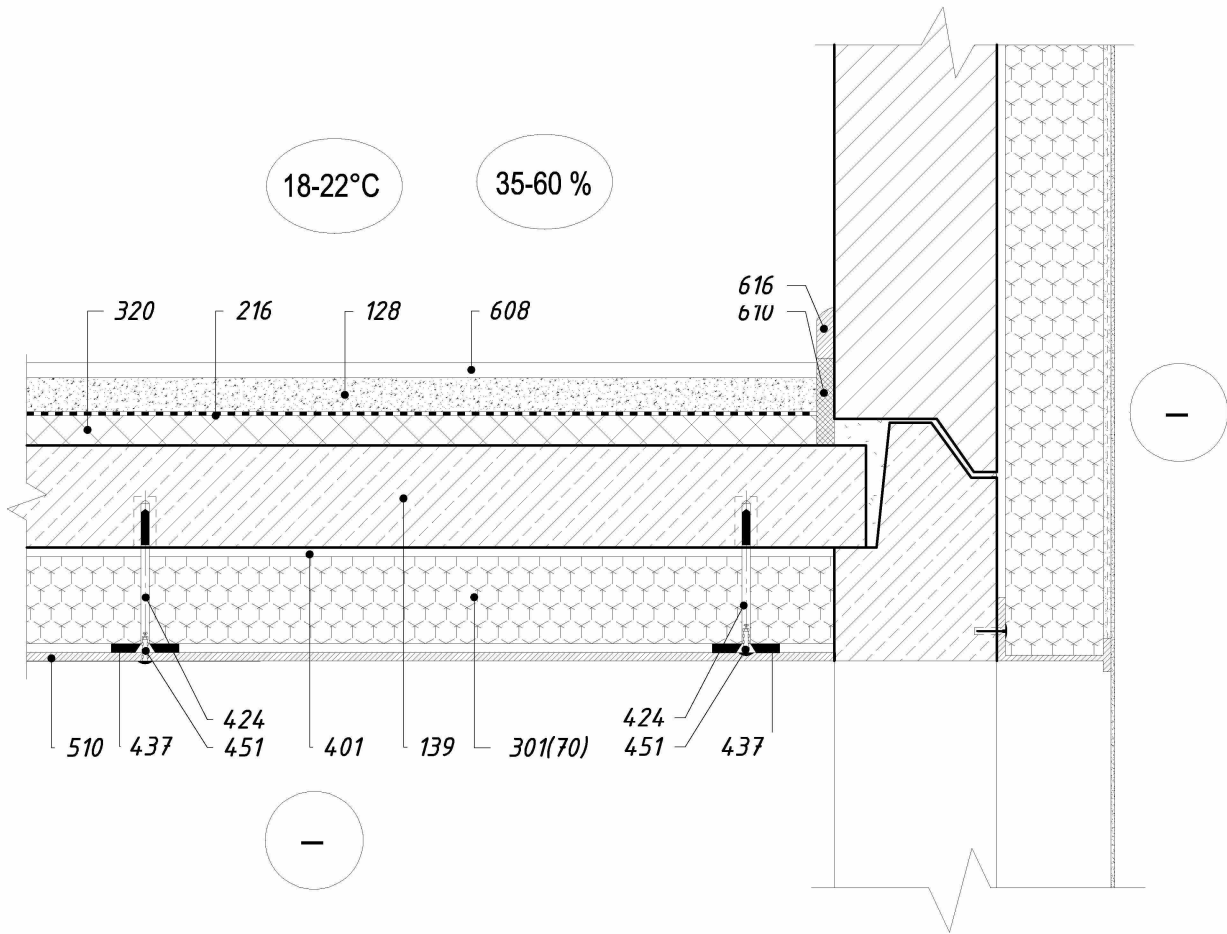

- 128 – Betono išlyginamasis sluoksnis, armuotas
- 139 – tarpaukštinė gelžbetoninė perdanga;
- 141 – esamas gelžbetoninis sienos rėmas pastato angoje;
- 216 – skiriamasis sluoksnis (nenaudoti polietileno pleveles);
- 301(70) –EPS 100, d=150m
- 320 – garso izoliacija Siloporas EPS T
- 401 – klėjai;
- 424 – Smeigė standžių plokščių tvirtinimui 206;
- 437 – WPC profilis 10x70;
- 451 – Fasado apdailos plokštę laikantis sraigtas;
- 510 – apdailos plokštė pagal SA ;
- 608 – grindų danga (pagal SA sprendinius)
- 610 – garsą izoliuojanti tarpinė;
- 616 – grindjuostė.

Pastaba: sraigtai 451 sriegiami kas 500 – 600 mm tarp smeigių 424 vienoje tiesėje.

UAB " Kauno šilas"


ST 2124555837.01.2021 " Atitvarų šiltinimas polistireniniu putplasčiu"

REGP 03

Šis sprendinys yra sukurtas kaip pagalbinė priemonė projektuotojams, architektams ir statybininkams. Prieš naudojant šią detalę patikrinkite, ar tai yra paskutinė paskelbta šio sprendimo versija svetainėje www.paroc.lt

Renovuojamos palėpės g/b perdangos šiltinimo detalė, kai paliekama esama termoizoliacija

M 1:10

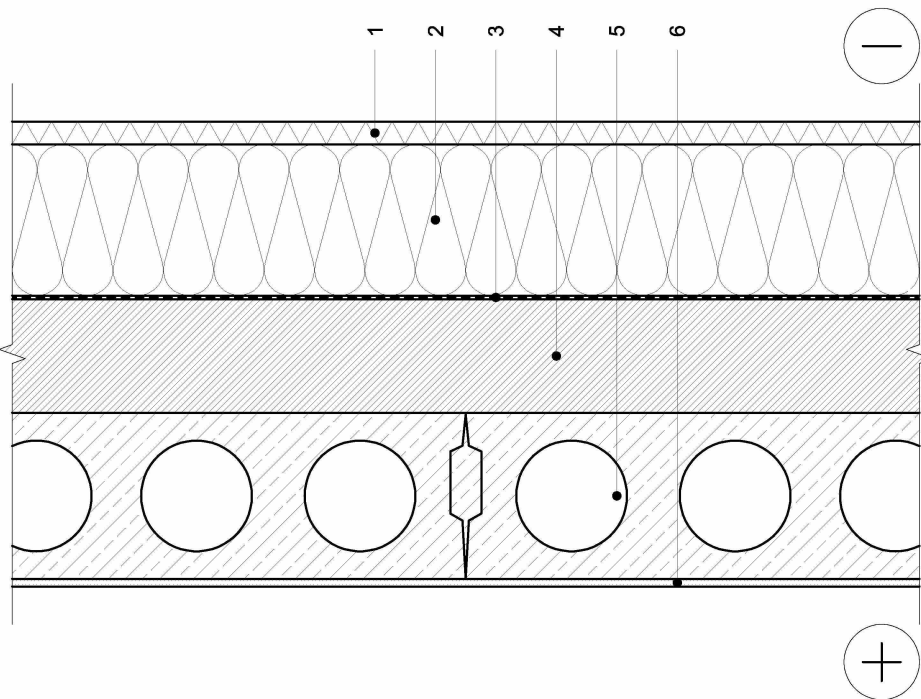

- 1 PAROC WAS 35t, d=30mm
- 2 PAROC eXtra / PAROC eXtra plus, d=200mm
- 3 Orą ir garus izoliuojantis sluoksnis PAROC XMV 20bas
- 4 Esamas termoizoliacijos sluoksnis
- 5 Esama g/b perdangos plokštė
- 6 Esama vidaus apdaila

PERGANGOS Į VĖDINAMĄ PASTOGĘ ŠILUMOS PERDAVIMO KOEFICIENTO VERTĖS U (W/m²K)		
Papildoma termoizoliacija	Storis, mm	U, W/m²K
PAROC eXtra + PAROC WAS 35t	100+30	0.20
PAROC eXtra + PAROC WAS 35t	150+30	0.16
PAROC eXtra + PAROC WAS 35t	175+30	0.14
PAROC eXtra + PAROC WAS 35t	200+30	0.13
PAROC eXtra + PAROC WAS 35t	250+30	0.11
PAROC eXtra plus + PAROC WAS 35t	100+30	0.19
PAROC eXtra plus + PAROC WAS 35t	150+30	0.15
PAROC eXtra plus + PAROC WAS 35t	175+30	0.14
PAROC eXtra plus + PAROC WAS 35t	200+30	0.12
PAROC eXtra plus + PAROC WAS 35t	250+30	0.11
Pastaba: Skaičiavimuose priimta esamo termoizoliacinio sluoksnio varža 1,0 (m²K/W)		




0	2023-12	Statybai			
LAIDA	IŠLEIDIMO DATA	LAIDOS STATUSAS. KEITIMO PRIEŽASTIS (JEI TAIKOMA)			
KVAL. PAT. DOK. NR.	DALIS ERDVĖS		STATINIO PROJEKTO PAVADINIMAS ADMINISTRACINIO PASTATO KĖDAINIŲ RAJONO POLICIJOS KOMISARIATO (UNIK. NR. 5396-7025-5015) A. MICKEVIČIAUS G. 23, KĖDAINIUOSE, KAPITALINIO REMONTO IR PASKIRTIES KEITIMO IŠ ADMINISTRACINĖS (7.2) Į SPECIALIOSIOS PASKIRTIES PASTATĄ (7.16), PROJEKTAS		
A583	PV	Astijus Taujanskas	DOKUMENTO PAVADINIMAS	LAIDA	
31585	PDV	K. Grigalauskas		PRINCIPINIAI MAZGAI	
LT	STATYTOJAS (UŽSAKOVAS) KAUNO APSKRITIES VYRIAUSIASIS POLICIJOS KOMISARIATAS, (UAB "ILGAS AMŽIUS")		DOKUMENTO ŽYMUO 24072020-DP-SK.B-18	LAPAS	LAPŲ
				1	1

REGP 04

Šis sprendinys yra sukurtas kaip pagalbinė priemonė projektuotojams, architektams ir statybininkams. Prieš naudojant šią detalę patikrinkite, ar tai yra paskutinė paskelbta šio sprendimo versija svetainėje www.paroc.lt

Renovuojamos palėpės g/b perdangos šiltinimo detalė,
kai nuimama sena termoizoliacija M 1:10

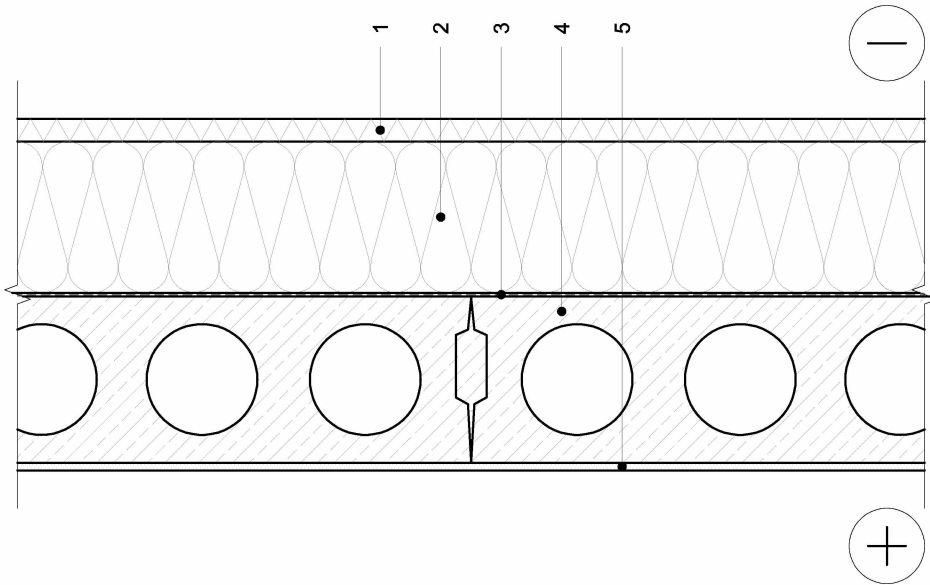

- 1 PAROC WAS 35t, d=30mm
- 2 PAROC eXtra / PAROC eXtra plus, d=200mm
- 3 Orą ir garus izoliuojantis sluoksnis PAROC XMV 20bas
- 4 Esama g/b perdangos plokštė
- 5 Esama vidaus apdaila


PALĖPĖS ŠILUMOS PERDAVIMO KOEFICIENTO VERTĖS U (W/m²K)		
Termoizoliacija	Storis, mm	U, W/m²K
PAROC eXtra + PAROC WAS 35t	100+30	0.25
PAROC eXtra + PAROC WAS 35t	150+30	0.19
PAROC eXtra + PAROC WAS 35t	175+30	0.17
PAROC eXtra + PAROC WAS 35t	200+30	0.15
PAROC eXtra + PAROC WAS 35t	250+30	0.12
PAROC eXtra plus + PAROC WAS 35t	100+30	0.24
PAROC eXtra plus + PAROC WAS 35t	150+30	0.18
PAROC eXtra plus + PAROC WAS 35t	175+30	0.16
PAROC eXtra plus + PAROC WAS 35t	200+30	0.14
PAROC eXtra plus + PAROC WAS 35t	250+30	0.12



REGPm 02

Šis sprendinys yra sukurtas kaip pagalbinė priemonė projektuotojams, architektams ir statybininkams. Prieš naudojant šią detalę patikrinkite, ar tai yra paskutinė paskelbta šio sprendimo versija svetainėje www.paroc.lt


Renovuojamos palėpės g/b perdangos šiltinimo detalė
ties vaikščiojimo takais, kai nuimama sena termoizoliacija M 1:10

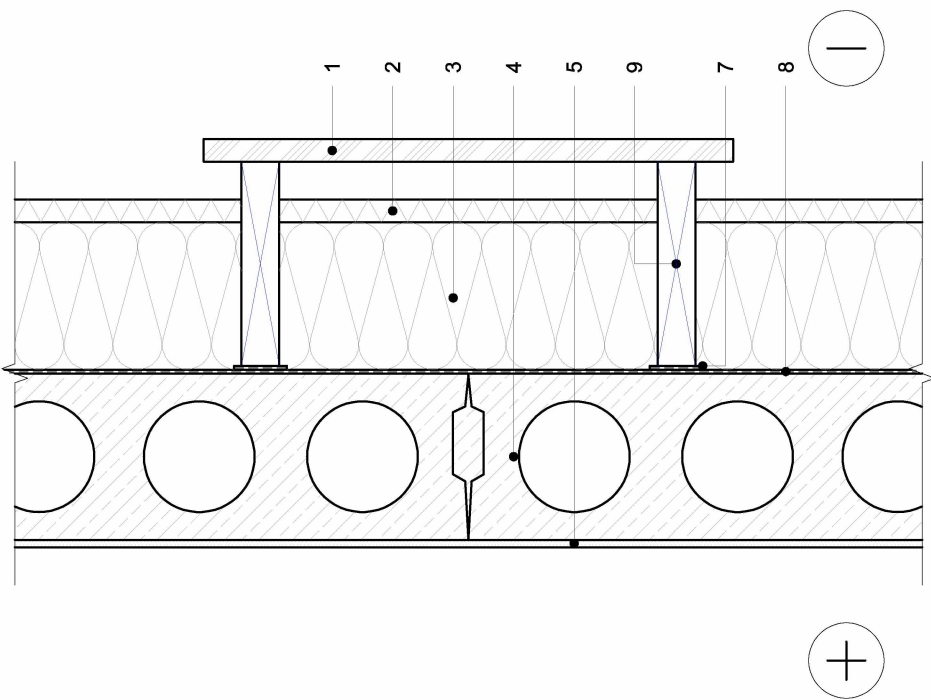

- 1 Takas
- 2 PAROC WAS 35t, d=30mm
- 3 PAROC eXtra / PAROC eXtra plus, d=200mm
- 4 Esama g/b perdangos plokštė
- 5 Esama vidaus apdaila
- 6 Tašas, d=230mm
- 7 Hidroizoliacija po tašais
- 8 Orą ir garus izoliuojantis sluoksnis PAROC XMV 020 bas



0	2023-12	Statybai
LAIDA	IŠLEIDIMO DATA	LAIDOS STATUSAS. KEITIMO PRIEŽASTIS (JEI TAIKOMA)
KVAL. PAT. DOK. NR.	DALIS ERDVĖS	
A583	PV	Astijus Taujanskas
31585	PDV	K. Grigalauskas
STATYTOJAS (UŽSAKOVAS)		DOKUMENTO ŽYMUO
KAUNO APSKRITIES VYRIAUSIASIS POLICIJOS KOMISARIATAS, (UAB "ILGAS AMŽIUS")		24072020-DP-SK.B-19
LT	PRINCIPINIAI MAZGAI	
LAPAS		LAPŲ
1		1

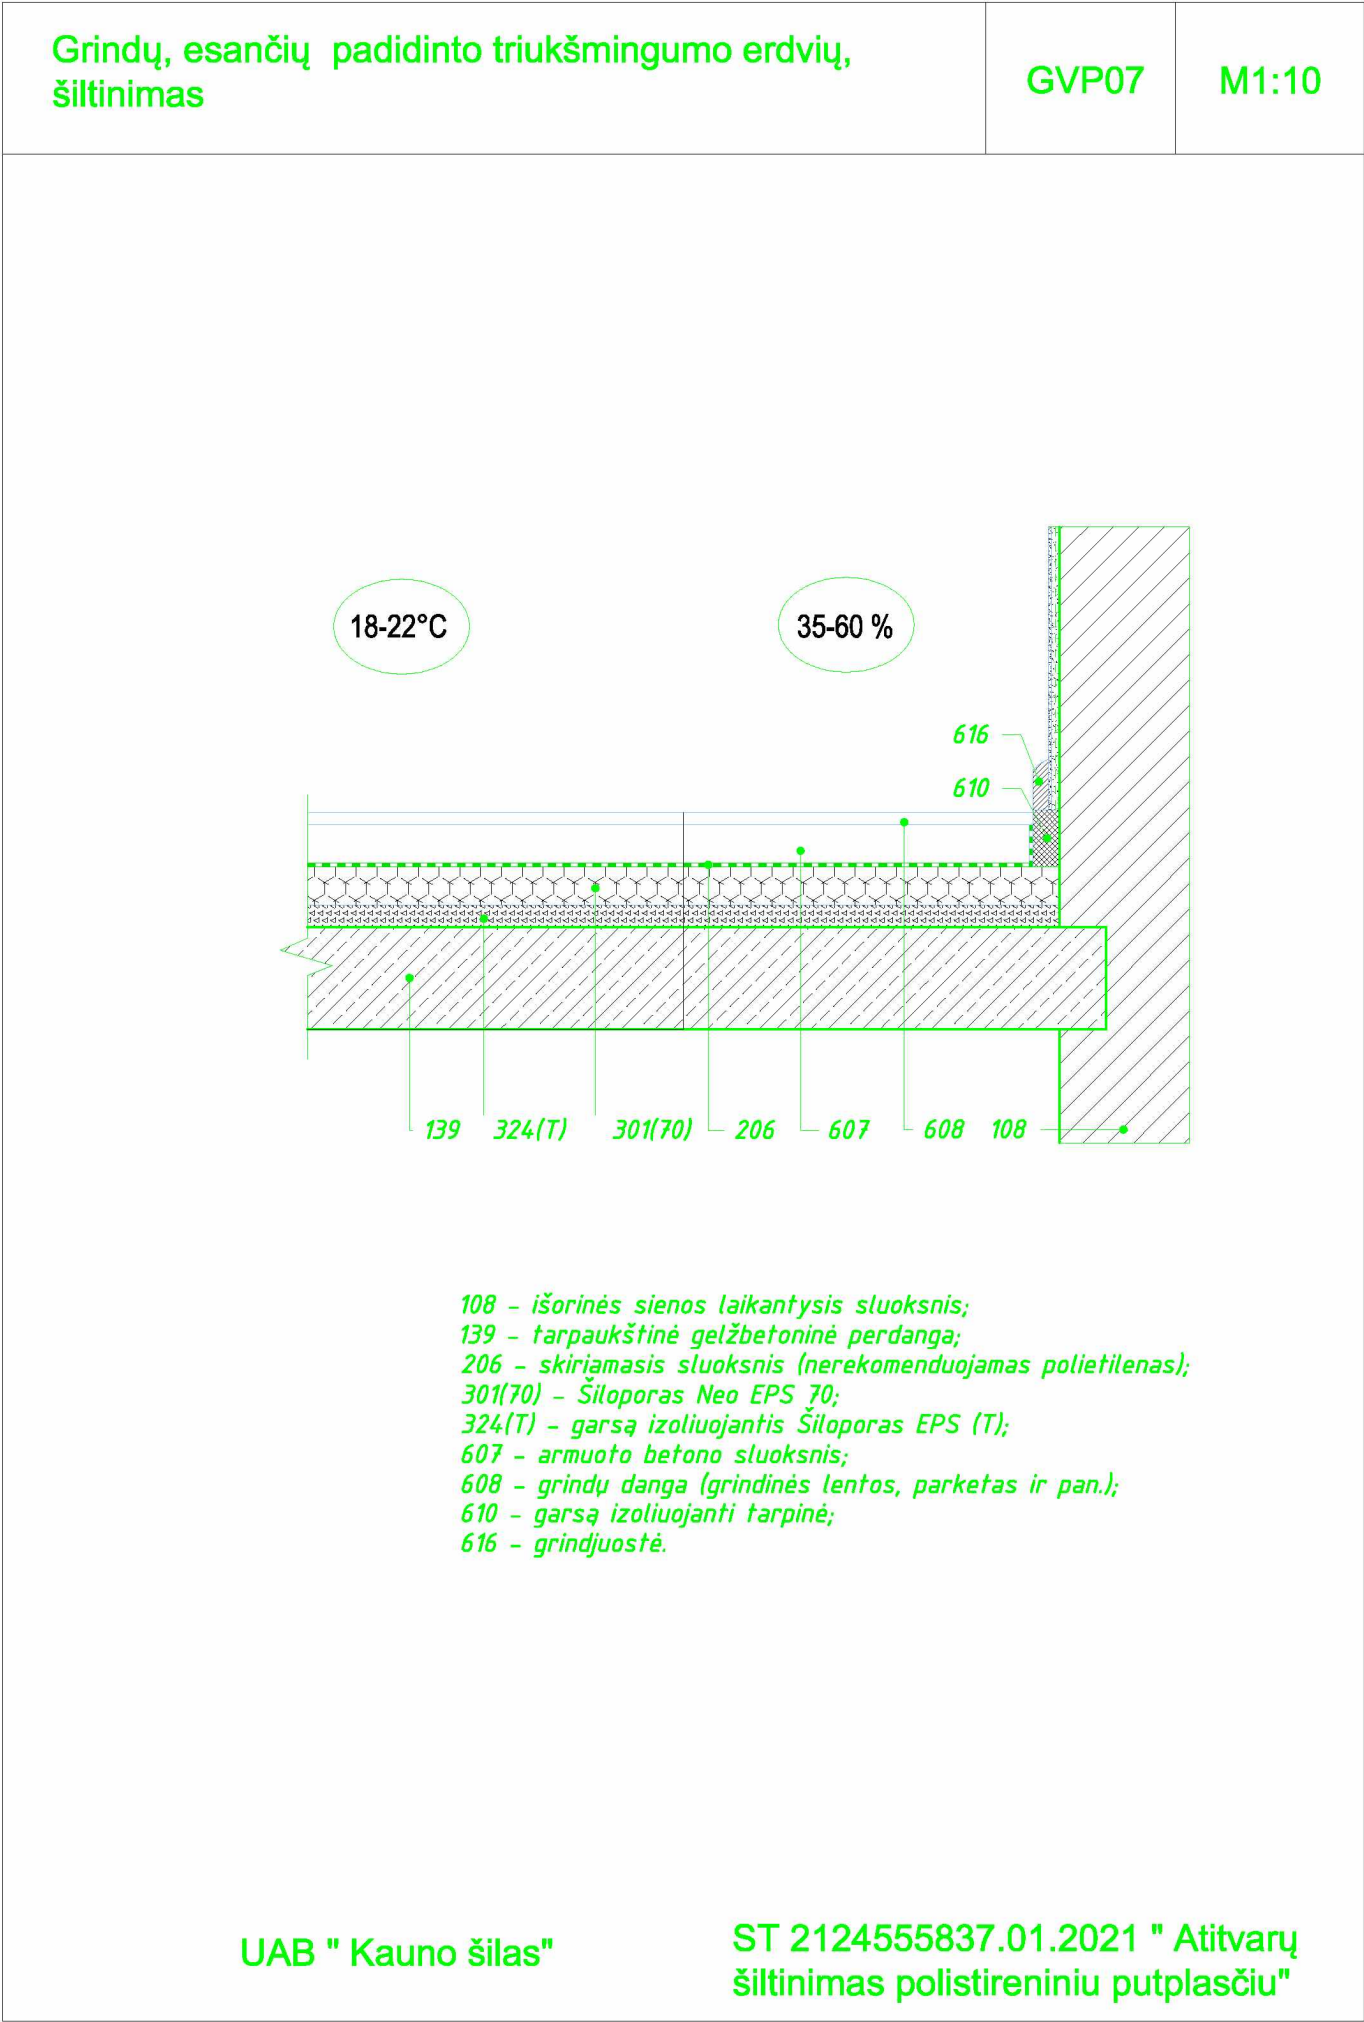


0	2023-12	Statybai				
LAIDA	IŠLEIDIMO DATA	LAIDOS STATUSAS. KEITIMO PRIEŽASTIS (JEI TAIKOMA)				
KVAL. PAT. DOK. NR.	DALIS ERDVĖS		STATINIO PROJEKTO PAVADINIMAS ADMINISTRACINIO PASTATO KĖDAINIŲ RAJONO POLICIJOS KOMISARIATO (UNIK. NR. 5396-7025-5015) A. MICKEVIČIAUS G. 23, KĖDAINIUOSE, KAPITALINIO REMONTO IR PASKIRTIES KEITIMO IŠ ADMINISTRACINĖS (7.2.) SPECIALIOSIOS PASKIRTIES PASTATĄ (7.16), PROJEKTAS			
A583	PV	Astijus Taujanskas	DOKUMENTO PAVADINIMAS		LAIDA	
31585	PDV	K. Grigalauskas	PRINCIPINIAI MAZGAI		0	
LT	STATYTOJAS (UŽSAKOVAS) KAUNO APSKRITIES VYRIAUSIASIS POLICIJOS KOMISARIATAS, (UAB "ILGAS AMŽIUS")		DOKUMENTO ŽYMUO 24072020-DP-SK.B-20		LAPAS	LAPŲ
					1	1

**Besiribojančios lubos, masyviųjų perdangų ir grindų ant skiriamojų sluoksnio
normuotojo besiribojančių konstrukcinių elementų lygio skirtumas**

Scheminiai brėžiniai

Įrengimo pavyzdžiai <i>Knauf sistema F221; F231</i>		Svertinio normuotojo besiribojančių konstrukcinių elementų lygio skirtumas $D_{n,f,w}$		
		Gipso, cemento, anhidrito grindys	Liejamojo asfalto grindys	Sausosios (gipskartonio, gipso plaušų plokščių) grindys
Masyviosios perdangos ploto masė $\geq 300 \text{ kg/m}^2$		dB	dB	dB
Grindų sluoksnis konstruktyviai atskirtas pertvaros vietoje ■ Liejamosios grindys: - sluoksnio storis $\geq 35 \text{ mm}$; - smūgio garso izoliacija su dinaminio standumu $\leq 30 \text{ MN/m}^2$ ■ Sausosios gipso plokščių grindys: <i>Knauf Brio 18 WF</i>		64	64	64
Grindų sluoksnis konstruktyviai atskirtas pertvaros vietoje ■ Liejamosios grindys: - sluoksnio storis $\geq 60 \text{ mm}$; - smūgio garso izoliacija su dinaminio standumu $\leq 10 \text{ MN/m}^2$ ■ Sausosios gipso plokščių grindys: 2x <i>Knauf Brio 23</i>; <i>Knauf Insulation</i> smūgio garso izoliacijos plokštė TP-GP 20 mm		73	73	73

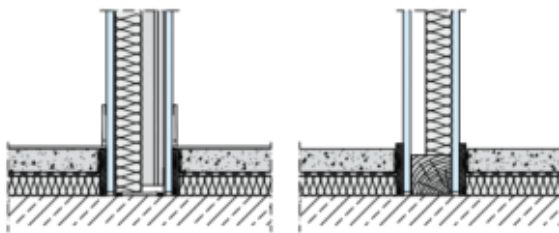

14 lent. Masyviųjų perdangų su grindų konstrukcija ant skiriamojų ar izoliacinio sluoksnio normuotojo besiribojančių konstrukcinių elementų lygio skirtumas.

O	2023 - 12		STATYBAI.		
LAIDA	IŠLEIDIMO DATA		LAIDOS STATUSAS.KEITIMO PRIEŽASTIS (JEI TAIKOMA):		
KVAL. PAT. DOK. NR.	DALIS ERDVĖS		STATINIO PROJEKTO PAVADINIMAS ADMINISTRACINIO PASTATO KĖDAINIŲ RAJONO POLICIJOS KOMISARIATO (UNIK. NR. 5396-7025-5015) A. MICKEVIČIAUS G. 23, KĖDAINIUOSE, KAPITALINIO REMONTO IR PASKIRTIES KEITIMO IŠ ADMINISTRACINĖS (7.2) Į SPECIALIOSIOS PASKIRTIES PASTATĄ (7.16), PROJEKTAS		
A583	PV	A.Taujanskas	DOKUMENTO PAVADINIMAS PRINCIPINIAI MAZGAI GIPSO PERTVAROS ĮRENGIMAS		LAIDA
31585	PDV	K.Grigalauskas			O
LT	STATYTOJAS (UŽSAKOVAS) : KAUNO APSKRITIES VYRIAUSIASIS POLICIJOS KOMISARIATAS, (UAB "ILGAS AMŽIUS")		DOKUMENTO ŽYMUO 24072020-DP-SK.B-21		LAPAS
					LAPŲ
					1
					1