

PROJEKTO NUMERIS	ETAPAS	METAI
MP-25.070-TP	TP	2025

Mantas Pliuškys, IVVP 027642

**ESAMŲ AB ESO TINKLŲ APSAUGOJIMAS GANYKLŲ G. 69, PALANGA,
PALANGOS M. SAV.**

OBJEKTAS: LAUKO ELEKTROS TINKLAI

OBJEKTO VIETA: GANYKLŲ G. 69, PALANGA, PALANGOS M. SAV.

ETAPAS: TECHNINIS PROJEKTAS

STATYBOS RŪŠIS: REKONSTRUKCIJA

INVESTICINIS NUMERIS: E2N3390825

UŽSAKOVAS: PALANGOS MIESTO SAVIVALDYBĖS ADMINISTRACIJA

LAIDA: A

PAREIGOS	V. PAVARDĖ	PARAŠAS	DATA
PDV	M. Pliuškys Atestato Nr. 23128		2025-09
PDA	M. Pliuškys		2025-09

Tel. Nr. 0 615 30788
El. paštas mantas15@gmail.com

BYLOS SUDĖTIES ŽINIARAŠTIS

EIL. NR.	DOKUMENTO ŽYMUO	LAPŲ SK.	LAPŲ NR.	LAIDA	DOKUMENTO PAVADINIMAS	PASTABOS
1.		1	1	A	Titulinis	
2.	BSŽ	1	2	A	Bylos sudėties žiniaraštis	
3.	PPL	1	3	A	Projekto pritarimų lentelė	
4.		3	4-6		Dėl pritarimo projektiniams sprendiniams	
5.	BR	1	7	A	Projekto bendrieji rodikliai	
6.	AR	1	8	A	Aiškinamasis raštas	
7.		2	9-10		Sąlygos Nr. ISK23-90825	
8.		6	11-16		Inžinerinių tinklų projektavimo sutartis	
9.		2	17-18		„Topografinių ir inžinerinių tinklų planų erdvinį duomenų teikimas derinti ir tvarkyti“ ataskaita	
10.		1	19		M. Pliuškio kvalifikacijos atestatas Nr. 23128	
11.	TA	1	20	0	Teisės aktai	
12.	ĮT	1	21	A	Įtakos skirstomajam elektros tinklui vertinimas	
13.	LE-01	1	22	A	Planas su apsaugojamais elektros tinklais M1:500	
14.	A1-1365-DP-SP.BR-04	1	23	0	Teritorijos aplinkotvarkos planas M1:500	
15.	LE-02	1	24	0	Struktūrinė kabelių iškėlimo schema	
16.	KŽ	1	25	0	Kabelinis žurnalas	
17.	DŽ	1	26	A	Montavimo darbų žiniaraštis	
18.	MŽ	1	27	A	Medžiagų žiniaraštis	

A	2025 09	Po kietomis dangomis patenkantys kabeliai keičiami į naujus					
0	2025 07	Konkursui					
Laida	Data	Keitimo priežastis					
KVAL. DOK. NR.	MANTAS PLIUŠKYS INDIVIDUALI VEIKLA PAGAL PAŽYMĄ NR. 027642 8 615 30788, mantas15@gmail.com				ESAMŲ AB ESO TINKLŲ APSAUGOJIMAS GANYKLŲ G. 69, PALANGA, PALANGOS M. SAV. INV. NR. E2N3390825		
23128	PDV	M. Pliuškys		2025-09	Bylos sudėties žiniaraštis	Laida	
						A	
KALBA	STATYTOJAS UŽSAKOVAS				MP-25.070-TP-LE-BSŽ	Lapas	Lapų
LT	PALANGOS MIESTO SAVIVALDYBĖS ADMINISTRACIJA					1	1

PROJEKTO DALIES PRITARIMŲ LENTELĖ

Eil. Nr.	Institucija	Asmuo	Data	Pastabos
1.	Užsakovas			
2.				
3.				
4.				
5.				

KVAL. DOK. NR.	MANTAS PLIUŠKYS INDIVIDUALI VEIKLA PAGAL PAŽYMĄ NR. 027642 8 615 30788, mantas15@gmail.com				ESAMŲ AB ESO TINKLŲ APSAUGOJIMAS GANYKLŲ G. 69, PALANGA, PALANGOS M. SAV. INV. NR. E2N3390825		
23128	PDV	M. Pliuškys		2025-06	Projekto pritarimų lentelė		Laida 0
KALBA	STATYTOJAS UŽSAKOVAS				MP-25.070-TP-LE-PPL		Lapas Lapų
LT	PALANGOS MIESTO SAVIVALDYBĖS ADMINISTRACIJA						1 1



PALANGOS MIESTO SAVIVALDYBĖS ADMINISTRACIJA

Biudžetinė įstaiga, Vytauto g.112, LT-00153 Palanga, tel. (0 460) 48 705, faks. (0 460) 40 217,
el. p. administracija@palanga.lt.

Duomenys kaupiami ir saugomi Juridinių asmenų registre, kodas 125196077

UAB „Conceptus group”
El. p.: beata@conceptus.lt

2025-04- Nr.

DĖL PRITARIMO PROJEKTINIAMS SPRENDINIAMS

Palangos miesto savivaldybės administracija pritaria esminiams projektiniams „Daugiabučio namo kiemo aikštelės statybos Ganyklų g. 69, Palangoje, projektas“, „Daugiabučio namo kiemo aikštelės statybos Kretingos g. 57, Palangoje, projektas“, „Daugiabučio namo kiemo aikštelės statybos Žvejų g. 45, Palangoje, projektas“ sprendiniams.

Šis atsakymas gali būti skundžiamas Lietuvos administracinių ginčų komisijos Klaipėdos apygardos skyriui (H. Manto g. 37, LT-92236 Klaipėda) Lietuvos Respublikos ikiteisminio administracinių ginčų nagrinėjimo tvarkos įstatymo nustatyta tvarka arba Regionų apygardos administracinio teismo Klaipėdos rūmams (Galinio Pylimo g. 9, LT-91230 Klaipėda) Lietuvos Respublikos administracinių bylų teisenos įstatymo nustatyta tvarka per 1 (vieną) mėnesį nuo atsakymo gavimo dienos.

Direktorė

Ramunė Olšauskaitė Urbonienė

Giedrius Ramonas, el.p. giedrius.ramonas@palanga.lt

DETALŪS METADUOMENYS

Dokumento sudarytojas (-ai)	Palangos miesto savivaldybės administracija
Dokumento pavadinimas (antraštė)	Pritarimas projektiniams sprendiniams
Dokumento registracijos data ir numeris	2025-04-25 Nr. (4.48 Mr) D3-2123
Dokumento gavimo data ir dokumento gavimo registracijos numeris	-
Dokumento adresatas (-ai)	UAB "Conceptus group"
Dokumento specifikacijos identifikavimo žymuo	ADOC-V1.0
Parašo paskirtis	Pasirašymas
Parašą sukūrusio asmens vardas, pavardė ir pareigos	Ramunė Olšauskaitė Urbonienė Direktorė
Parašo sukūrimo data ir laikas	2025-04-25 15:27
Parašo formatas	Einamojo galiojimo (XAdES-EPES)
Laiko žymoje nurodytas laikas	
Informacija apie sertifikavimo paslaugų teikėją	RCSC IssuingCA-2
Sertifikato galiojimo laikas	2025-04-07 14:11 - 2030-04-06 14:11
Parašo paskirtis	Registravimas
Parašą sukūrusio asmens vardas, pavardė ir pareigos	Jolanta Jacinavičienė Sekretorius
Parašo sukūrimo data ir laikas	2025-04-25 15:40
Parašo formatas	Trumpalaikio galiojimo (XAdES-T)
Laiko žymoje nurodytas laikas	2025-04-25 15:40
Informacija apie sertifikavimo paslaugų teikėją	RCSC IssuingCA-2
Sertifikato galiojimo laikas	2025-01-08 09:10 - 2027-01-08 09:10
Informacija apie būdus, naudotus metaduomenų vientisumui užtikrinti	-
Pagrindinio dokumento priedų skaičius	0
Pagrindinio dokumento pridedamų dokumentų skaičius	0
Programinės įrangos, kuria naudojantis sudarytas elektroninis dokumentas, pavadinimas	Elpako v.20250417.1
Informacija apie elektroninio dokumento ir elektroninio (-ių) parašo (-ų) tikrinimą (tikrinimo data)	Tikrinant dokumentą nenustatyta jokių klaidų (2025-04-25)
Elektroninio dokumento nuorašo atspausdinimo data ir ją atspausdinęs darbuotojas	2025-04-25 nuorašą suformavo Jolanta Jacinavičienė
Paieškos nuoroda	-
Papildomi metaduomenys	-

Techniniai rodikliai

Pavadinimas	Mato vnt.	Kiekis	Pastabos
Inžineriniai tinklai			
Bendras kiekvienos paskirties inžinerinių tinklų ilgis:	km	0,06	
Kiekvienos paskirties inžinerinių tinklų ilgis:			
Požeminės dalies			
0,4 kV	km	0,06	
10 kV	km	-	
Antžeminės dalies			
Inžinerinių tinklų apsaugos zonos plotis	m	2	
Elektros tinklų laidininkų skaičius ir skerspjūvis:			
0,4 kV	mm ²	150	
10 kV	mm ²	-	
Įrenginiai			
Transformatorius 400 kVA	vnt.	-	

Ekonominiai rodikliai

Eil. Nr.	SUVESTINIŲ IŠLAIDŲ ŠAMATA	Kaina EUR su PVM
1.	ENERGETIKOS OBJEKTŲ STATYBA BEI ĮRENGIMAS: 1) statybos ir montavimo darbai; 2) įrenginiai	3097,13 -
2.	KITOS IŠLAIDOS: 1) Trasos nužymėjimas 2) Išpildomoji nuotrauka	200,00 200,00
3.	STATYTOJO (UŽSAKOVO) REZERVAS	174,86
4.	VISO (EUR)	3671,99

A	2025 09	Po kietomis dangomis patenkantys kabeliai keičiami į naujus		
0	2025 07	Konkursui		
Laida	Data	Keitimo priežastis		
KVAL. DOK. NR.	MANTAS PLIUŠKYS INDIVIDUALI VEIKLA PAGAL PAŽYMĄ NR. 027642 8 615 30788, mantas15@gmail.com			ESAMŲ AB ESO TINKLŲ APSAUGOJIMAS GANYKLŲ G. 69, PALANGA, PALANGOS M. SAV. INV. NR. E2N3390825
23128	PDV	M. Pliuškys	2025-09	Laida
				A
KALBA	STATYTOJAS UŽSAKOVAS			Lapas
LT	PALANGOS MIESTO SAVIVALDYBĖS ADMINISTRACIJA			Lapų
			MP-25.070-TP-LE-BR	1 1

AIŠKINAMASIS RAŠTAS

Laida A rengiama gavus AB ESO pastabą, kad po kietomis dangomis patenkantys kabeliai turi būti pakeisti naujais.

Projektas atliekamas pagal AB ESO išduotas sąlygas Nr. ISK23-90825.

Esami elektros kabeliai AAB 4x120 mm² KS-8 (AB-1) – KS-69 ir KS-8 (AB-2) – KS-69 (visi iš TR-6) patenkantys po kieta danga yra keičiami naujais kabeliais Al 4x150 mm² nuo pereinamųjų movų PM1, PM2 iki skydo KS-69. Nauji kabeliai įgilinami žemiau kelio konstrukcijos ir įveriami į Ø110 mm vamzdžius.

Dangų atstatymas numatomas atskirame gatvės projekte.

A	2025 09	Po kietomis dangomis patenkantys kabeliai keičiami į naujus				
0	2025 07	Konkursui				
Laida	Data	Keitimo priežastis				
KVAL. DOK. NR.	MANTAS PLIUŠKYS INDIVIDUALI VEIKLA PAGAL PAŽYMĄ NR. 027642 8 615 30788, mantas15@gmail.com			ESAMŲ AB ESO TINKLŲ APSAUGOJIMAS GANYKLŲ G. 69, PALANGA, PALANGOS M. SAV. INV. NR. E2N3390825		
23128	PDV	M. Pliuškys		2025-09	Laida	
					A	
KALBA	STATYTOJAS UŽSAKOVAS			MP-25.070-TP-LE-AR	Lapas	Lapų
LT	PALANGOS MIESTO SAVIVALDYBĖS ADMINISTRACIJA				1	1

ELEKTROS TINKLŲ IR ĮRENGINIŲ PERKĖLIMO (REKONSTRAVIMO) SĄLYGOS NR. ISK23-90825

Parengta: 2023-11-03,
Galioja iki: 2025-11-03

Klientas: Palangos miesto savivaldybės administracija

Kliento kontaktiniai duomenys: Vytauto g. 112, Palanga, Palangos m. sav., +37069816589,
giedrius.ramonas@palanga.lt

Objekto pavadinimas: Kabelio apsauga

Objekto adresas: Ganyklų g. 69, Palanga, Palangos m. sav.

Investicinio projekto Nr.: E2N3390825

1. Šios elektros tinklų ir įrenginių perkėlimo (rekonstravimo) sąlygos išduotos atsakant į Kliento pateiktą paraišką Nr. 23-90825 dėl AB "Energijos skirstymo operatoriaus" (toliau - Bendrovė) elektros tinklų ir įrenginių perkėlimo/ rekonstravimo.

2. Nuosavybės ir turto eksploatavimo riba nustatoma nenurodoma

3. Kliento veiksmai įgyvendinant sąlygas:

3.1. Užsisakykite Bendrovei priklausančių inžinerinių tinklų ir/arba elektros įrenginių perkėlimo / rekonstravimo / apsaugojimo projektą (pasirinkite nepriklausomą reikiamą kvalifikaciją turinčią projektavimo įmonę) pagal šių prijungimo sąlygų techninius sprendinius.

3.2. Parengus projektą (skaitmeninę versiją) ir pasirašius „Inžinerinių tinklų projektavimo sutartį“ https://www.eso.lt/lt/eso-partneriams/projektuotojams_2205/elektros-dalis/inzineriniu-tinklu-projektavimo-sutartis.html kaip lydinčius dokumentus pateikite per <https://www.eso.lt/lt/eso-partneriams/elektros-partneriams/dokumentu-pateikimas.html>.

3.3. Susipažinkite su Bendrovei priklausančių inžinerinių tinklų ir/arba elektros įrenginių iškėlimo (rekonstrukcijos) paslaugos sutartimi ir sumokėkite įmoką. Atlikti apmokėjimą galite prisijungę Bendrovės savitarnoje www.eso.lt/savitarna, skiltyje „Paraiškos“.

3.4. Svarbi informacija:

3.4.1. Rekonstruojant ar perkeliant Bendrovei priklausančias anksčiau kaip prieš 20 metų įrengtas 0,4 - 10 kV elektros oro linijas ir (ar) oro kabelių linijas, išskyrus transformatorių pastotes, transformatorines, skirstomuosius punktus, kliudančias statinių statybai ar dėl kitų priežasčių, Jūs Bendrovei apmokėsite 50% patirtų išlaidų rekonstruojant ar perkeliant minimus elektros tinklus. Kitiems rekonstruojamiems ar perkeliamiems elektros tinklams ir (ar) įrenginiams prijungimo įmoka yra lygi viešąjį pirkimą laimėjusio rangovo bei Bendrovės sunaudotų medžiagų ir kitų išlaidų, tiesiogiai susijusių su šių Prijungimo sąlygų įgyvendinimo faktine kaina (tai yra su Bendrove atsiskaitysite 100%). Rekonstruotų ar perkeltų skirstomųjų tinklų nuosavybė nekeičiama.

3.4.2. Pagal Jūsų parengtą ir su Bendrove suderintą projektą, turite galimybę pasirinkti nepriklausomą rangovą, kuris organizuos ir vykdys skirstomojo elektros tinklo įrengimo darbus. Plačiau skaitykite www.eso.lt/lt/namams/elektra/paslaugas_fast-track-modelis.

3.5. Techniniai reikalavimai elektros tinklo dalies projektavimui:

3.5.1. Suprojektuoti Bendrovei priklausančių inžinerinių, telekomunikacinių tinklų, elektros įrenginių trukdančių vykdyti statybos ar rekonstrukcijos darbus pertvarkymą, perkėlimą, rekonstravimą, apsaugojimą, išmontavimą ir/arba iškėlimą. Projekte numatyti iškeliamų ir Bendrovei priklausančių apskaitos prietaisų grąžinimą.

Klientų aptarnavimas

Klientų aptarnavimo tel. 8 697 61 852*
Nemokama elektros sutrikimų linija 1852
Nemokama dujų sutrikimo linija 1804
Svetainė www.eso.lt

*Ilgasis numeris apmokestinamas pagal kliento ryšio operatoriaus plano įkainius

Įmonės rekvizitai

AB „Energijos skirstymo operatorius“
Laisvės pr. 10, LT-04215 Vilnius, Lietuva
El. p. info@eso.lt
Juridinio asmens kodas 304151376
PVM kodas: LT100009860612
Registro tvarkytojas VĮ Registrų centras
E. pristatymas 304151376

Bendrovė tvarko Jūsų asmens duomenis tik teisės aktuose apibrėžtais teisėtais pagrindais. detalesnė informacija apie Jūsų asmens duomenų tvarkymo sąlygas ir susijusias teises viešai skelbiama Bendrovės interneto svetainėje www.eso.lt

3.5.2. Projektuojant tinklų ir/arba įrenginių pertvarkymą įvertinti, kad po darbų įgyvendinimo būtų atstatytas Elektros energijos tiekimas esamiems elektros energijos klientams.

3.5.3. Anksčiau nei prieš 20 metų įrengtas 0,4-10 kV elektros oro ir oro kabelių linijas išskirti atskira sąmata. Elektros oro ir oro kabelių linijų amžių galite patikrinti https://www.eso.lt/lt/verslui/elektra_99/paslaugos-ir-elektros-prietaisu-remontas/elektros-oro-ir-oro-kabeliu-liniju-amzius.html.

4. AB „Energijos skirstymo operatorius“ veiksmai įgyvendinant Objekto prijungimą:

4.1. Bendrovė pagal kliento parengtą ir suderintą projektą atliks rangos darbus.

5. Kita informacija

5.1. Elektros energijos prijungimo procesą galite stebėti AB „Energijos skirstymo operatorius“ savitarnos svetainėje, kurią rasite www.eso.lt, skiltyje.

Daugiau aktualios informacijos dėl elektros įrenginių prijungimo tolimesnių žingsnių bei kitų AB „Energijos skirstymo operatorius“ teikiamų paslaugų galite rasti www.eso.lt arba kilus papildomiems klausimams Jums gali padėti Jūsų asmeninis vadybininkas, kurio kontaktus rasite prisijungę prie savo paskyros savitarnos svetainėje, kurią rasite www.eso.lt.

Skambučiai apmokestinami pagal Jūsų pasirinkto ryšio operatoriaus taikomą tarifą ar mokėjimo planą.

Klientų aptarnavimas

Klientų aptarnavimo tel. 8 697 61 852*
Nemokama elektros sutrikimų linija 1852
Nemokama dujų sutrikimų linija 1804
Svetainė www.eso.lt

*Ilgasis numeris apmokestinamas pagal kliento ryšio operatoriaus plano įkainius

Įmonės rekvizitai

AB „Energijos skirstymo operatorius“
Laisvės pr. 10, LT-04215 Vilnius, Lietuva
El. p. info@eso.lt
Juridinio asmens kodas 304151376
PVM kodas: LT100009860612
Registro tvarkytojas VĮ Registrų centras
E. pristatymas 304151376

INŽINERINIŲ TINKLŲ PROJEKTAVIMO SUTARTIS No. 12.7/SI-PS-118

- 1. Sutarties sąvokos**
 - 1.1. **Operatorius** – AB „Energijos skirstymo operatorius“.
 - 1.2. **Klientas** – fizinis, juridinis asmuo ar bendra Klientų grupė, jungiantys savo elektros įrenginius prie Operatoriaus elektros tinklų, arba esamas (-i) Klientas (-ai), pageidaujantis padidinti/sumažinti elektros įrenginių leistiną naudoti galią, keisti elektros energijos tiekimo patikimumą, įrengtąjį vienfazį atvadą pakeisti trifaziu ar trifazį atvadą vienfaziu, iškelti ar rekonstruoti (apsaugoti) esamus tinklus.
 - 1.3. **Projektuotojas** – Kliento pasirinktas, įstatymuose nustatytus reikalavimus atitinkantis ūkio subjektas, atliekantis Operatoriaus elektros įrenginių projektavimo darbus.
 - 1.4. **Šalys** – Operatorius, Klientas ir Projektuotojas.
 - 1.5. **Projektas** – vientisas dokumentas ar dokumentų rinkinys (apimantis ir / ar galintis apimti techninį projektą, darbo projektą, techninį darbo projektą ir / ar kitus privalomus pagal galiojančius teisės aktų reikalavimus dokumentus), nustatantis projektuojamo statinio ar inžinerinių tinklų ir įrenginių statybos, įrengimo ir / ar rekonstravimo (pertvarkymo) esminius, funkcinius (paskirties), architektūros (estetinius), technologijos, techninius, ekonominius, kokybės reikalavimus bei kitus jo rodiklius ir charakteristikas, taip pat, kiek privalomai taikoma pagal galiojančius teisės aktus, atitinkantis statybos techninio reglamento STR 1.04.04:2017 „Statinio projektavimas, projekto ekspertizė“ (aktuali redakcija), Elektros įrenginių įrengimo bendrųjų taisyklių, Operatoriaus vidaus teisės aktų ir kitų galiojančių teisės aktų reikalavimus.
 - 1.6. **Prijungimo sąlygos** – Operatoriaus išduodamas dokumentas kuriame nurodomi Kliento ir Operatoriaus veiksmai įgyvendinant objekto prijungimą, Kliento rekvizitai, elektros energijos tiekimo patikimumo kategorija, atvado tipas (vienfazis, trifazis) esama leistinoji naudoti galia (kW), naujai perkama leistinoji naudoti galia (kW), objekto numatoma nuosavybės ir turto eksploataavimo riba tarp Kliento ir Operatoriaus.
 - 1.7. **Sutartis** – ši Sutartis ir Sutarties priedai, (Prijungimo sąlygos ir parengtas Projektas) sudaro vientisą ir nedalomą dokumentą bei negali būti taikomi ir (ar) aiškinami atskirai.
- 2. Sutarties objektas**
 - 2.1. Sutartimi Operatorius įsipareigoja Sutartyje nustatyta tvarka ir terminais suderinti tinkamai parengtą Projektą, o Klientas įsipareigoja Sutartyje nustatyta tvarka, pasitelkęs Projektuotoją, parengti Operatoriaus elektros tinklų įrengimo Projektą pagal išduotas Operatoriaus Prijungimo sąlygas prijungiamam objektui.
- 3. Išlaidų apmokėjimo tvarka ir terminai**
 - 3.1. Projektas galioja 1 metus nuo jo suderinimo su Operatoriumi dienos (kol nepasirašyta prijungimo paslaugos sutartis). Kai pasirašyta prijungimo paslaugos sutartis, projektas galioja tiek, kiek galioja su operatoriumi sudaryta prijungimo sutartis. Pasibaigus projekto galiojimo terminui ar nutraukus prijungimo paslaugos sutartį, Klientas įsipareigoja kompensuoti Operatoriui jo turėtas papildomas, dokumentais pagrįstas, su Projekto rengimu ir suderinimu susijusias išlaidas, kurias sudaro:
 - 3.1.1. Kompensacija už servitutą/apsaugos zoną Nacionalinei žemės tarnybai;
 - 3.1.2. Kompensacija už servitutą/apsaugos zoną privačių žemės sklypų savininkams;
 - 3.1.3. Išlaidos notarui už servituto sutarties parengimą, patvirtinimą ar nutraukimą;
 - 3.1.4. Registrų centro išlaidos dėl servituto/žymų įregistravimo ar išregistravimo;
 - 3.1.5. Išlaidos registruojant žymas - reikiamų failų formavimui/parengimui.
- 4. Projekto kokybė ir priėmimo tvarka**
 - 4.1. Projektuotojo parengtas Projektas turi atitikti galiojančių normatyvinių statybos, techninių, statybos specialiųjų dokumentų, elektros įrenginių įrengimo bendrųjų taisyklių, skirstomųjų dujotiekių įrengimo taisyklių (jeigu taikoma), AB „Energijos skirstymo operatorius“ galiojančių techninių reikalavimų įrenginiams ir techniniams / darbo / techniniams darbo projektams, reikalavimus elektrinių projektavimui, elektros skirstomojo tinklo technologinio plėtos standarto ir kitų normatyvinių dokumentų, reglamentuojančių Projekto rengimą, reikalavimus Projektuotojas užtikrina ir garantuoja, kad prieš atlikdamas projektavimą pagal Kliento užsakymą, apsilankė projektuojamo objekto vietoje ir tinkamai įvertino vietovę, galimus techninius sprendinius, visas galimas Projekto įgyvendinimo rizikas bei visas aplinkybes, susijusias su sėkmingu Projekto įgyvendinimu.
 - 4.2. Projektuotojui pirmą kartą pateikus peržiūrai Projektą Operatorius per 5 darbo dienų terminą peržiūri projekcinę dokumentaciją, ir jei turi - pateikia pastabas dėl atlikto projektavimo rezultato, nurodo trūkumus ir grąžina projektavimo rezultatą taisymui.
 - 4.3. Projektuotojui antrą ir bet kurį vėlesnį kartą pateikus peržiūrai projektavimo rezultatą turi būti atsižvelgta į Operatoriaus anksčiau pateiktas pastabas bei ištaisyti nurodyti trūkumai. Jei Operatoriui antrą ir bet kurį vėlesnį kartą pateiktas projektavimo rezultatas vis tiek neatitinka anksčiau nurodytų reikalavimų, projektavimo rezultatas grąžinamas taisymui ir Operatoriui

Palangos miesto
Architektūros
kyriaus vyr.

amonas
d.

pareikalavus, Klientas/Projektuotojas sumoka Operatoriui 100,00 EUR dydžio baudą už kiekvieną tokį atvejį bei atlygina Operatoriaus dėl to patirtus tiesioginius nuostolius tiek, kiek jų nepadengia pagal šį punktą mokėtina bauda. Jeigu Operatorius po antro karto Projektavimo rezultato peržiūros pateikia naujas pastabas, kurios nebuvo pateiktos pirminiu pateikimu – bauda neskaiciuojama. Trūkumai savo jėgomis ir lėšomis šalinami Projektuotojo.

- 4.4. Jei Operatorius per Sutarties 4.2. punkte nurodytą terminą nepateikia pastabų, laikoma, kad Operatorius pateiktam Projektui pastabų neturi.
- 4.5. Projektuotojas kaip atlikto projektavimo rezultatą Operatoriui pateiks – techninius projektus, kuriuos sudaro:
 - 4.5.1. projektinė dokumentacija;
 - 4.5.2. statybą leidžiantys dokumentai ir (ar) kiti reikalingi leidimai, sutikimai ir pan.;
 - 4.5.3. Projekto ekspertizė (kai ji privaloma ir (ar), kai to pageidauja Klientas);
 - 4.5.4. topografinės nuotraukos, melioracijos / drenažo atstatymo projektai (projekto dalys), įvertinant rekomendacijas archeologinei daliai jei tai yra reikalinga;
 - 4.5.5. sklypo sutvarkymo planai, jei tai yra reikalinga;
 - 4.5.6. dokumentai, patvirtinantys teisę įrengti tinklus valstybinėje ir (ar) privačioje žemėje (nacionalinės žemės tarnybos sutikimai, servitutų nustatymo sutartys su servituto zonų brėžiniais, sutikimai dėl žemės naudojimo sąlygų ir kt.);
 - 4.5.7. rekomendacijos dėl pagal techninio projekto nuostatas nepagrindinius darbus (tokius kaip kadastrinių matavimų atlikimas, panaudotos alyvos surinkimas ir (ar) išvežimas, geologinių tyrinėjimų atlikimas ir kt. darbus.
- 4.6. Projektuotojas, apskaičiuodamas statinio ar inžinerinių tinklų statybos sąmatą, privalo vadovautis vėliausios redakcijos UAB „SISTELA“ statinių ir inžinerinių tinklų statybos skaičiuojamosios kainos nustatymo rekomendacijomis.
- 4.7. Klientas/Projektuotojas privalo gauti žemės savininkų, nuomininkų, žemės naudotojų ir valstybinių institucijų sutikimus, suteikiančius teisę įrengti tinklus valstybinėje ir (ar) privačioje žemėje (nacionalinės žemės tarnybos sutikimai, servitutų nustatymo sutartys su servituto zonų brėžiniais, sutikimai dėl žemės naudojimo sąlygų, sutikimai dėl apsaugos zonos nustatymo ir kt.), parengti visus būtinus dokumentus ir organizuoti sutarčių dėl servitutų, specialiųjų žemės naudojimo sąlygų nustatymo, sudarymą.
- 4.8. Projektuotojas rengdamas techninį projektą ir numatydamas projekte apskaitos spintos, kabelių spintos pastatymo vietą turi suderinti ją su Klientu (-ais) ir bendrasavininku (-ais) (jeigu jie yra).
- 4.9. Visa projektinė medžiaga turi būti parengta vadovaujantis AB ESO techninių ir darbo projektų rengimo reikalavimais ([AB ESO reikalavimai techniniams ir darbo projektams](http://www.eso.lt)) bei skirstomojo tinklo technologinės plėtros standartu kuris patalpintas www.eso.lt skiltyje partneriams. Techninio projekto derinimas vykdomas vadovaujantis AB ESO elektros tinklų investicinių projektų įgyvendinimo tvarka ([AB ESO elektros tinklų investicinių projektų įgyvendinimo tvarka](http://www.eso.lt)). Tvarkos pateikiamos: www.eso.lt skiltyje partneriams.
- 4.10. Su Operatoriumi suderintas Projektas galioja iki 3.1 punkte nurodyto termino. Pasibaigus Prijungimo sąlygų ir/ar Projekto galiojimo terminui, Projekto techniniai sprendiniai ar Projektas turi būti koreguojami pagal Operatoriaus naujai išduodamas Prijungimo sąlygas.
- 4.11. Rangos darbų vykdymo metu pastebėjus faktinės situacijos neatitikimus pagal suderintą projektą patikslinti (pakoreguoti) techninį projektą turi Klientas/Projektuotojas pagal Operatoriaus pateiktas pastabas (pateiktą informaciją).
- 4.12. Kai Prijungimo sąlygų įgyvendinimas negalimas dėl trečiųjų šalių pagal Operatoriaus išduotas paskutines Prijungimo sąlygas projektuotojas turi pateikti tai įrodančius dokumentus (dokumentai patvirtinantys apie įvykdytą projekto apžiūrą, Klientus kurie atsako ir t.t.).
- 4.13. Jeigu projektavimo eigoje keičiasi prijungimo paraiškoje nurodyti duomenys, parametrai ir t.t. Klientas turi inicijuoti naujos prijungimo paraiškos išdavimą įskaitant ir senos anuliavimą ir projektavimo darbus atlikti pagal naujas Prijungimo sąlygas.

5. Šalių teisės ir pareigos

- 5.1. Klientas įsipareigoja:
 - 5.1.1. savo lėšomis, rizika ir atsakomybe organizuoti ir koordinuoti projektavimo darbų atlikimą;
 - 5.1.2. teisės aktų nustatyta tvarka parengti ir suderinti su visomis kompetentingomis institucijomis, įstaigomis ir organizacijomis ir (ar) kitais inžinerinių tinklų naudotojais ir (ar) savininkais Operatoriaus elektros tinklų Projektą;
 - 5.1.3. kreiptis į atitinkamą kompetentingą instituciją dėl statybą leidžiančio dokumento išdavimo ir šį dokumentą gauti, jei pagal galiojančius teisės aktus toks dokumentas reikalingas Prijungimo paslaugai gauti.
- 5.2. Operatorius įsipareigoja:
 - 5.2.1. Sutartyje nustatyta tvarka, sąlygomis ir terminais užtikrinti Klientui tinkamą projektavimo darbų koordinavimą ir savalaikį projektavimo darbų priėmimą;

Palangos miesto savivaldybės administracijos
Architektūros ir teritorijų planavimo
skyriaus vyresnysis patarėjas

Giedrius Ramonas

20 m.

d.

- 5.2.2 jeigu ši Sutartis nutraukiama dėl Operatoriaus kaltės, atlyginti Klientui jo dėl Sutarties nutraukimo patirtus dokumentais pagrįstus tiesioginius nuostolius;
- 5.2.3 suteikti reikiamus įgaliojimus veikti Operatoriaus vardu (jei tokie įgaliojimai yra reikalingi);
- 5.2.4 pateikti Klientui visus reikalingus turimus techninius duomenis bei kitą dokumentaciją.
- 5.3. Projektuotojas įsipareigoja:
- 5.3.1. laikytis visų sutartyje su Klientu, bei šioje Sutartyje nurodytų įsipareigojimų;
- 5.3.2. bendradarbiauti, bei nedelsiant teikti informaciją Operatoriui apie darbų vykdymo eigą;
- 5.3.3. užtikrinti, kad Sutartį pasirašytų tik tie Klientai, kurie kreipėsi į Projektuotoją dėl Projekto parengimo, ir tik nustačius jų tapatybę, tais atvejais, kai Projektuotojui pavedama organizuoti Sutarties pasirašymą su bendra Klientų grupe;
- 5.3.4. tinkamai laikytis kitų teisės aktuose, bei šioje Sutartyje numatytų reikalavimų;
- 5.3.5. vadovaujantis Statybos techniniu reglamentu STR 1.04.04:2017 „Statinio projektavimas, projekto ekspertizė“ – Projektuotojas Projekto originalą (-us) – Projektą su originaliais parašais arba kompiuterines laikmenas su įrašytu ir privalančių pasirašyti asmenų elektroniniais parašais pasirašytu Projektu saugo Lietuvos vyriausiojo archyvaro nustatyta tvarka nuolat;
- 5.3.6. užtikrinti, kad į projektinę sąmatą būtų įtrauktos visos išlaidos ir sąnaudos, reikalingos prijungimo paslaugos Projektui įgyvendinti.
- 5.4. Projektuotojui suteikiami įgaliojimai:
- 5.4.1. Operatoriaus vardu, šios Sutarties apimtyje atlikti visus veiksmus, susijusius su Operatoriaus tinklų projektavimu, rekonstravimu:
- 5.4.1.1. teikti prašymus valstybinėms ir savivaldybių įstaigoms, įmonėms, organizacijoms ir gauti iš jų sutikimus, statybą leidžiančius dokumentus, bei atlikti visus reikiamus veiksmus, susijusius su minėtų dokumentų gavimu;
- 5.4.1.2. atstovauti Operatoriaus vardu ir Operatoriaus interesais visose valstybės, savivaldybių institucijose, taip pat visuomeninėse ir kitose įstaigose, įmonėse ir organizacijose, bei santykiuose su trečiaisiais (fiziniais ir (ar) juridiniais) asmenimis, Operatoriaus vardu pasirašyti, pateikti, gauti visus reikiamus dokumentus ir atlikti kitus veiksmus, susijusius su šiais pavedimais;
- 5.4.1.3. teikti prašymus ir kitus reikalingus dokumentus žemės savininko, valstybinės ar savivaldybės žemės patikėtinio rašytinio sutikimo gavimui dėl Specialiųjų žemės naudojimo sąlygų nustatymo bei registravimo Nekilnojamo turto kadastrė ir registre.

6. Atsakomybė

- 6.1. Šalis, neįvykdžiusi savo prievolių pagal Sutartį arba įvykdžiusi jas netinkamai, privalo kitos Šalies reikalavimu atlyginti visus pagrįstus tiesioginius nuostolius, išskyrus Sutartyje ir įstatymuose numatytas išimtis.
- 6.2. Šalių susitarimu civilinė atsakomybė pagal Sutartį netaikoma šiais atvejais:
- 6.2.1. jei prievolė neįvykdyta ar įvykdyta netinkamai dėl nenugalimos jėgos aplinkybių;
- 6.2.2. kitais Sutartyje ir galiojančiuose teisės aktuose numatytais atvejais.

7. Sutarties galiojimas, keitimas ir nutraukimas

- 7.1. Sutartis įsigalioja nuo jos pasirašymo dienos ir galioja iki Sutartimi prisiimtų įsipareigojimų įvykdymo.
- 7.2. Sutartis gali būti nutraukta Šalių susitarimu.
- 7.3. Sutartis vienašališkai nesikreipiant į teismą ir įspėjus kitą Šalį prieš 30 (trisdešimt) kalendorinių dienų gali būti nutraukta šiais atvejais:
- 7.3.1. jei Sutarties įvykdyti negalima dėl trečiųjų asmenų veiksmų ar neveikimo ir šios kliūtis negalima pašalinti;
- 7.3.2. jei Sutarties negalima įvykdyti dėl aplinkybių, kurių Šalys negali kontroliuoti ar negalėjo numatyti sutarties sudarymo metu (*force majeure*).
- 7.4. Šalys susitaria, kad Klientas nesant Operatoriaus kaltės turi teisę nutraukti Sutartį vienašališkai nesikreipiant į teismą įspėjus Operatorių prieš 30 (trisdešimt) kalendorinių dienų.
- 7.5. Vienašalis Sutarties nutraukimas 7.4 punkte numatytu atveju yra laikomas Sutarties nutraukimu dėl Kliento kaltės, ir Operatorius dėl tokio nutraukimo įgyja teisę į patirtų dokumentais pagrįstų tiesioginių nuostolių atlyginimą.
- 7.6. Šalių susitarimu Klientui Operatoriaus savitarnos svetainėje, esant techninėms galimybėms, elektroniskai patvirtinus, jog Klientas sutinka su Sutarties sąlygomis, arba pasirašius Sutartį sertifikuotu elektroniniu parašu, laikoma, jog Klientas (Operatoriaus savitarnos svetainėje užregistruotas asmuo) pasirašė Sutartį elektroninėmis ryšių priemonėmis.
- 7.7. Sutartis gali būti keičiama ir papildoma Šalių susitarimu. Sutarties papildymai ir pakeitimai galioja, jeigu jie sudaryti raštu ir patvirtinti Šalių parašais arba, esant techninėms galimybėms, yra sudaryti Sutarties Bendrųjų sąlygų 7.6. punkte nurodyta tvarka.

8. Konfidencialumas

- 8.1. Sutarties sąlygos ir vykdant Sutartį Šalių gauta informacija yra konfidenciali ir viešai neskelbiama be kitos Šalies sutikimo, išskyrus Sutartyje ir Lietuvos Respublikos įstatymų imperatyviai numatytus atvejus.

Palangos miesto savivaldybės administracijos
Architektūros ir teritorijų planavimo
skyriaus vyresnysis patarėjas

Giedrius Ramonas

- 8.2. Šalys susitaria, kad informacijos pateikimas nebus laikomas Bendrųjų sąlygų 8.1 punkto pažeidimu, jeigu informacija pateikiama audito įmonei, kuri pagal sutartį atlieka Šalių veiklos ar finansinės atskaitomybės auditą ir (ar) informacija perduodama bet kurios iš Šalių akcininkui, turinčiam kontrolinį akcijų paketą, ir (ar) su juo susijusioms įmonėms ir jeigu informacijos gavėjas bus įpareigotas laikytis ne mažesnių konfidencialumo įsipareigojimų, nei numatyta Sutartyje.

9. Asmens duomenų apsauga

- 9.1. Operatorius tvarko Kliento asmens duomenis paslaugų teikimo, sutarčių sudarymo ir vykdymo, atsiskaitymo už teikiamas paslaugas, įsiskolinimo valdymo, administravimo ir išieškojimo bei teisės aktuose numatytų Operatoriaus funkcijų bei pareigų vykdymo tikslais.
- 9.2. Operatorius taip pat gali tvarkyti Kliento kontaktinius asmens duomenis tiesioginės rinkodaros tikslais (siūlant vartotojams naujus produktus, paslaugas, taip vykdant vartotojų nuomonės apklausas, siekiant gerinti Operatoriaus paslaugų kokybę, vartotojų patirtį bei vystyti naujas paslaugas ir produktus), kai Klientas yra davęs tam sutikimą.
- 9.3. Klientas susisiekęs su Operatoriumi raštu ir Operatoriui nustačius asmens tapatybę, gali įgyvendinti šias savo asmens duomenų teises:
- 9.3.1. susipažinti su tvarkomais savo asmens duomenimis;
 - 9.3.2. reikalauti ištaisyti neteisingus, neišsamius, netikslius savo asmens duomenis;
 - 9.3.3. reikalauti sunaikinti asmens duomenis arba sustabdyti, išskyrus saugojimą, asmens duomenų tvarkymo veiksmus, jei tai atliekama pažeidžiant teisės aktų reikalavimus;
 - 9.3.4. gauti su savimi susijusius asmens duomenis, kuriuos jis pateikė susistemintu, įprastai naudojamu ir kompiuterio skaitomu formatu;
 - 9.3.5. apriboti savo asmens duomenų tvarkymą pagal taikomus teisės aktus, pvz. laikotarpiui, per kurį Klientas įvertins, ar asmuo turi teisę prašyti, kad jo asmens duomenys būtų ištrinti;
 - 9.3.6. tuo atveju, kai asmens duomenys yra tvarkomi sutikimo pagrindu – pareikšti nesutikimą tvarkyti asmens duomenis nedarant poveikio sutikimu grindžiamo atšaukimo teisėtumui;
 - 9.3.7. pateikti skundą Valstybinei duomenų apsaugos inspekcijai.
- 9.4. Operatorius siekdamas užtikrinti tinkamą Sutarties vykdymą turi teisę perduoti Kliento asmens duomenis Operatoriaus vardu ir (ar) jo nurodymu veikiančioms tretiesiems asmenims teikiančioms Klientų aptarnavimo, programinės įrangos priežiūros, apskaitos, įsiskolinimų administravimo ir kitas paslaugas.
- 9.5. Operatorius tvarko Kliento asmens duomenis ne ilgiau, nei to reikalauja nurodyti duomenų tvarkymo tikslai ar numato taikomi teisės aktai, jeigu juose yra nustatytas ilgesnis duomenų saugojimo terminas.
- 9.6. Aukščiau nurodytais tikslais Operatorius tvarko šiuos Kliento asmens duomenis: vardą, pavardę, asmens kodą arba gimimo datą, adresą, telefono numerį, el. pašto adresą, suvartojimo duomenis, mokėjimų duomenis (mokėtinas sumos, nepadengtus įsiskolinimus, mokėjimų istoriją, kt.) ir kitus Kliento pateiktus duomenis bei kitą su šios Sutarties sudarymu ir vykdymu susijusią informaciją.
- 9.7. Detalesnė informacija apie Kliento asmens duomenų tvarkymą ir susijusias teises viešai skelbiama Operatoriaus internetinėje svetainėje www.eso.lt/privatumas.
- 9.8. Projektuotojas tvarko Kliento asmens duomenis Projektavimo paslaugų teikimo, Projektavimo sutarčių sudarymo ir vykdymo tikslais.
- 9.9. Projektuotojas tvarko Kliento asmens duomenis ne ilgiau, nei to reikalauja nurodyti duomenų tvarkymo tikslai ar numato taikomi teisės aktai, jeigu juose yra nustatytas ilgesnis duomenų saugojimo terminas.
- 9.10. Aukščiau nurodytais tikslais Projektuotojas tvarko šiuos Kliento asmens duomenis: vardą, pavardę, parašą, asmens kodą arba gimimo datą, adresą, telefono numerį, el. pašto adresą, elektros suvartojimo duomenis, mokėjimų duomenis (mokėtinas sumas, nepadengtus įsiskolinimus, mokėjimų istoriją, kt.) ir kitus Kliento pateiktus duomenis bei kitą su Projektavimo sutarties sudarymu ir vykdymu susijusią informaciją.
- 9.11. Klientas yra informuotas, kad jo asmens duomenys (vardas, pavardė, parašas) taps žinomi kitiems sutartį pasirašantiems klientams tuo atveju, jeigu kliento pasirašoma sutartis yra sudaroma dėl bendros klientų grupės Projekto ir tai nebus laikoma šalių konfidencialumo pažeidimu.

10. Baigiamosios nuostatos

- 10.1. Sutartis sudaryta tik Sutarties Šalių naudai ir jokia Sutarties nuostata nebus aiškinama kaip suteikianti kokias nors trečiajai šaliai teisę pareikšti ieškinį ar teistis, ar kaip sukurianti kokias nors kitas prievoles bei atsakomybę trečiųjų šalių atžvilgiu.

Palangos miesto savivaldybės administracijos
Architektūros ir teritorijų planavimo
skyriaus vyresnysis inžinierius

Giedrius Ramonas

20 m.

d.

- 10.2. Nepavykus ar uždelsus pasinaudoti kokia nors teise ar teisių gynbos priemone pagal Sutartį, tai nebus laikoma atsisakymu nuo tokios teisės ar teisių gynbos priemonės. Tik vienareikšmis raštiškas šalies patvirtinimas apie atsisakymą gali būti traktuojamas kaip atsisakymas nuo tam tikros teisės ar gynbos priemonės.
- 10.3. Sutarties nutraukimas ar laikotarpio pasibaigimas neatleidžia Šalių nuo įsipareigojimų, kurie pagal savo pobūdį turėtų ir toliau išlikti galioje¹. Šalys ir toliau visiškai atsako už visus atsiskaitymo įsipareigojimus, prisiimtus iki Sutarties nutraukimo ar laikotarpio pasibaigimo.
- 10.4. Visi pranešimai, ataskaitos ir kitas susirašinėjimas, vykdam Sutartį, įteikiami Sutarties šaliai pasirašytinai arba siunčiami paštu ar el. paštu. Jeigu Sutartyje nenurodyta kitaip, raštiški pranešimai laikomi gautais šiais atvejais:
- 10.4.1. jei praėjo 5 (penkios) kalendorinės dienos po to, kai jis buvo išsiųstas registruotu paštu;
- 10.4.2. išsiuntimo el. paštu dieną, o jei tai buvo ne darbo diena – kitą darbo dieną;
- 10.4.3. įteikiant pasirašytinai tą dieną, kai gavėjas gauna savo adresu jam pateiktą informaciją ir pasirašo, kad ją gavo.
- 10.5. Jeigu keičiasi Sutartį pasirašiusių Šalių juridiniai adresai, banko sąskaitų numeriai ir (ar) kiti rekvizitai, tai Šalys privalo apie tai informuoti viena kitą raštu arba paskelbti apie rekvizitų pasikeitimą viešu skelbimu².
- 10.6. Sutarčiai taikoma Lietuvos Respublikos teisė.
- 10.7. Ginčai tarp Šalių vykdam Sutartį sprendžiami derybų keliu. Nepavykus ginčų išspręsti derybų keliu, ginčai sprendžiami Lietuvos Respublikos įstatymų nustatyta tvarka Lietuvos Respublikos teisme.
- 10.8. Sutartis sudaroma Šalims pasirašant vieną Sutarties egzempliorių, kuris grąžinamas Klientui (išskyrus Sutarties Bendrųjų sąlygų 7.6 punkte numatytus atvejus, kai Sutartis sudaroma elektroniniu būdu). Operatorius saugo Šalių pasirašyto ir Klientui grąžinto Sutarties egzemplioriaus elektroninę (skenuotą) versiją. Klientui grąžintas Sutarties egzempliorius ir Operatoriaus saugoma tokio egzemplioriaus elektroninė (skenuota) versija turi vienodą juridinę galią.

¹ įskaitant, bet neapsiribojant, teisių gynbos priemones, pasižadėjimus kompensuoti, konfidencialumo įsipareigojimus ir ginčų sprendimą.

² Šalis, neįvykdžiusi šių reikalavimų, negali pareikšti pretenzijų ar atsikirtimų, jog kitos šalies veiksmai, atlikti pagal paskutinius jai žinomus rekvizitus, neatitinka Sutarties sąlygų arba jog ji negavo pranešimų, siųstų pagal tuos rekvizitus.

Palangos miesto savivaldybės administracijos
Architektūros ir teritorijų planavimo
skyriaus vyresnysis patarėjas
Giedrius Ramonas


Operatoriaus rekvizitai ir parašai

AB „Energijos skirstymo operatorius“
Pagrindinės buveinės adresas:
Laisvės pr. 10, 04215 Vilnius, Lietuva

Identifikavimo kodas 304151376
Bendrasis AB ESO telefonas: 1852
Kontaktinis elektroninio pašto adresas:
info@eso.lt
Interneto svetainės adresas:
www.eso.lt

AB „Energijos skirstymo operatorius“
Atstovo pareigos:
Tinklų plėtros skyriaus vadovas

Donatas Kiltinavičius
(atstovo vardas ir pavardė, parašas)

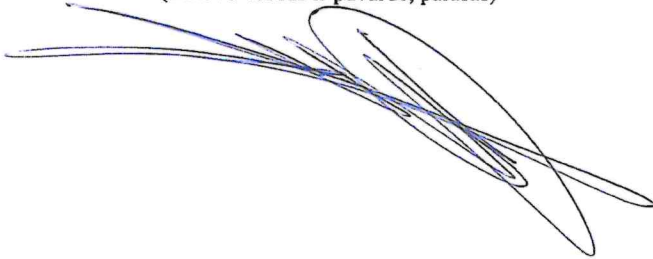

Klientas

Esu susipažinęs su Sutarties nuostatomis.
Su Sutarties sąlygomis sutinku.



Palangos m. sav. adm.
Sm. V. 125196077
Palangos miesto savivaldybės administracijos
direktore Ramunė Oišauskaitė Urbonienė
(data, vardas ir pavardė, parašas)

Projektuotojas / projektavimo įmonės atstovas

Esu susipažinęs su Sutarties nuostatomis.
Su Sutarties sąlygomis sutinku.

ISK23-90825, 2025 06 05, M. Pliuškys


(Prijungimo sąlygų nr., data, vardas ir pavardė, parašas)

Palangos miesto savivaldybės administracijos
Architektūros ir teritorijų planavimo
skyriaus vyresnysis patarėjas

Giedrius Ramonas

30 m

d.

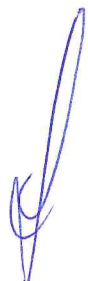

TIIS paslaugos

"Topografinių ir inžinerinių tinklų planų erdvinių duomenų teikimas derinti ir tvarkyti" ataskaita

Sugeneruota: 2024-08-27 10:31

Paslaugos gavėjo informacija

Vardas ir pavardė: LAIMUTIS DOMEIKA
GKP: 1GKV-1529

Paslaugos užsakymo informacija

Numeris: TIIS1-20240822-053505
Paslaugos nuoroda: <https://tiiis.planuojustatau.lt/portal/orders/TIIS1-20240822-053505>
Pavadinimas: Ganyklų g. 69, Žvejų g. 45, Palanga
Adresas: Ganyklų g. 69, Žvejų g. 45, Palanga
Prašymo teritorija: 0.66 ha
Pateikto plano tipas: Topografinis planas – pilnas turinys
Rezervuoti šulinių numeriai: Ne
Paslaugos gavėjo komentaras:
Paslaugos gavėjo įkeltas dokumentas: Zveju45_Ganyklu69.pdf
Paslaugos būseną: Prašymas ir erdviniai duomenys priimti

Pateiktą planą ir plano ED suderino

EDT organizacija: Palangos miesto savivaldybės administracija (76)
EDT grupė: Palangos m. sav. Architektūros ir teritorijų planavimo skyrius (120)
Priimtas sprendimas: Erdviniai duomenys priimti
Administracinį sprendimą priėmusio asmens vardas ir pavardė: Ieva Lenkauskienė
Pateiktas tikrinti EDR: Zveju45_Ganyklu69.dwg
Pridėti dokumentai: Zveju45_Ganyklu69.pdf

Veismų ir organizacijos priimtų sprendimų išsklotinė

2024-08-22 18:25:05 Gauta užduotis "Priimti ED (TOPO)"
2024-08-27 10:26:31 Erdviniai duomenys priimti

ED pateikti susipažinti

Organizacija: AB „Energijos skirstymo operatorius“ ESO (80)
Organizacijos grupė: AB „Energijos skirstymo operatorius“. Elektros duomenys (81)

Gautas EDR: Zveju45_Ganyklu69.dwg

ED pateikti susipažinti

Organizacija: AB „Energijos skirstymo operatorius“ ESO (80)

Organizacijos grupė: AB „Energijos skirstymo operatorius“. Klaipėdos regionas, dujotiekio

Gautas EDR: Zveju45_Ganyklu69.dwg

ED pateikti susipažinti

Organizacija: Palangos miesto savivaldybės administracija (76)

Organizacijos grupė: Palangos m. sav. Šventosios seniunija (136)

Gautas EDR: Zveju45_Ganyklu69.dwg

ED pateikti susipažinti

Organizacija: Telia Lietuva, AB (86)

Organizacijos grupė: Telia Lietuva, AB. Klaipėdos regionas, ryšių tinklo duomenys (420)

Gautas EDR: Zveju45_Ganyklu69.dwg

ED pateikti susipažinti

Organizacija: UAB „Palangos komunalinis ūkis“ (367)

Gautas EDR: Zveju45_Ganyklu69.dwg

ED pateikti susipažinti

Organizacija: UAB „Palangos šilumos tinklai“ (357)

Gautas EDR: Zveju45_Ganyklu69.dwg

ED pateikti susipažinti

Organizacija: UAB „Palangos vandenys“ (166)

Gautas EDR: Zveju45_Ganyklu69.dwg



STATYBOS PRODUKCIJOS
SERTIFIKAVIMO CENTRAS

Valstybės įmonė Statybos produkcijos sertifikavimo centras, įmonės kodas 110068926, Linkmenų g. 28, LT-08217 Vilnius

KVALIFIKACIJOS ATESTATAS

Nr.23128

Mantas Pliuškys

Suteikta teisė eiti ypatingojo statinio projekto dalies vadovo ir ypatingojo statinio projekto dalies vykdymo priežiūros vadovo pareigas.

Statiniai: gyvenamieji ir negyvenamieji pastatai, susisiekiimo komunikacijos, hidrotechnikos statiniai, kiti inžineriniai statiniai, taip pat minėti statiniai, esantys kultūros paveldo objekto teritorijoje, jo apsaugos zonoje, kultūros paveldo vietovėje.
Projekto dalis: elektrotechnikos (iki 10 kV įtampos).



Direktorius

Valdemaras Gauronskis

20527

Išduotas 2018 m. balandžio 30 d.

Pirmą kartą išduotas 2009 m. vasario 24 d.

Kvalifikacijos atestatų registras skelbiamas www.spsc.lt

**TEISĖS AKTAI IR KITI DOKUMENTAI BEI DUOMENYS KURIAIS
VADOVAUJANTIS PARENGTAS PROJEKTAS**


Eil. Nr.	Dokumento pavadinimas	Santrauka
1.	AB ESO prijungimo sąlygos	ISK23-90825
2.	LR statybos įstatymas	2011 12 15
3.	Statinių klasifikavimas	STR 1.01.03:2017
4.	Statinio projektavimas, projekto ekspertizė	STR 1.04.04:2017
5.	Statybą leidžiantys dokumentai. Statybos užbaigimas. Statybos sustabdymas. Savavališkos statybos padarinių šalinimas. Statybos pagal neteisėtai išduotą statybą leidžiantį dokumentą padarinių šalinimas	STR 1.05.01:2017
6.	Statybos darbai. Statinio statybos priežiūra	STR 1.06.01:2016
7.	Elektros įrenginių įrengimo bendrosios taisyklės	2012 m.
8.	Elektros linijų ir instaliacijos įrengimo taisyklės	2012 m.
9.	Skirstyklų ir pastočių elektros įrenginių įrengimo taisyklės	2012 m.
10.	Galios elektros įrenginių įrengimo taisyklės	2012 m.
11.	Apšvietimo elektros įrenginių įrengimo taisyklės	2011 m.
12.	Specialiųjų patalpų ir technologinių procesų elektros įrenginių įrengimo taisyklės	2013 m.
13.	Statinio projektavimas. Bendrieji įforminimo reikalavimai	LST 1516:2015
14.	Saugos eksploatuojant elektros įrenginius taisyklės (Suvestinė redakcija nuo 2021-07-20)	
15.	Elektros įrenginių bandymų normų ir apimčių aprašas (2016-11-04 Nr. 2016-26262)	
16.	Elektros tinklų apsaugos taisyklės (Suvestinė redakcija nuo 2021-07-20)	
17.	Bendrosios gaisrinės saugos taisyklės (Suvestinė redakcija nuo 2019-05-01)	
18.	Elektrinių ir elektros tinklų eksploatavimo taisyklės (Suvestinė redakcija nuo 2021-11-01)	
19.	Geodezijos ir kartografijos techninis reglamentas	GKTR 2.01.01:1999
20.	Specialiųjų žemės naudojimo sąlygų įstatymas (Suvestinė redakcija nuo 2021-12-01)	

KVAL. DOK. NR.	MANTAS PLIUŠKYS INDIVIDUALI VEIKLA PAGAL PAŽYMĄ NR. 027642 8 615 30788, mantas15@gmail.com				ESAMŲ AB ESO TINKLŲ APSAUGOJIMAS GANYKLŲ G. 69, PALANGA, PALANGOS M. SAV. INV. NR. E2N3390825		
23128	PDV	M. Pliušky		2025-06	Teisės aktai		Laida
				0			
KALBA	STATYTOJAS UŽSAKOVAS				MP-25.070-TP-LE-TA		Lapas
LT	PALANGOS MIESTO SAVIVALDYBĖS ADMINISTRACIJA						1

ĮTAKOS SKIRSTOMAJAM ELEKTROS TINKLUI VERTINIMAS

Kadangi nauji ėmėjai nėra pajungiami, tai kabelių pakeitimas naujais įtakos skirstomajam elektros tinklui neturės.

A	2025 09	Po kietomis dangomis patenkantys kabeliai keičiami į naujus				
0	2025 07	Konkursui				
Laida	Data	Keitimo priežastis				
KVAL. DOK. NR.	MANTAS PLIUŠKYS INDIVIDUALI VEIKLA PAGAL PAŽYMĄ NR. 027642 8 615 30788, mantas15@gmail.com			ESAMŲ AB ESO TINKLŲ APSAUGOJIMAS GANYKLŲ G. 69, PALANGA, PALANGOS M. SAV. INV. NR. E2N3390825		
23128	PDV	M. Pliuškys		2025-06	Laida	
					A	
KALBA	STATYTOJAS UŽSAKOVAS			MP-25.070-TP-LE-ĮT	Lapas	Lapų
LT	PALANGOS MIESTO SAVIVALDYBĖS ADMINISTRACIJA				1	1

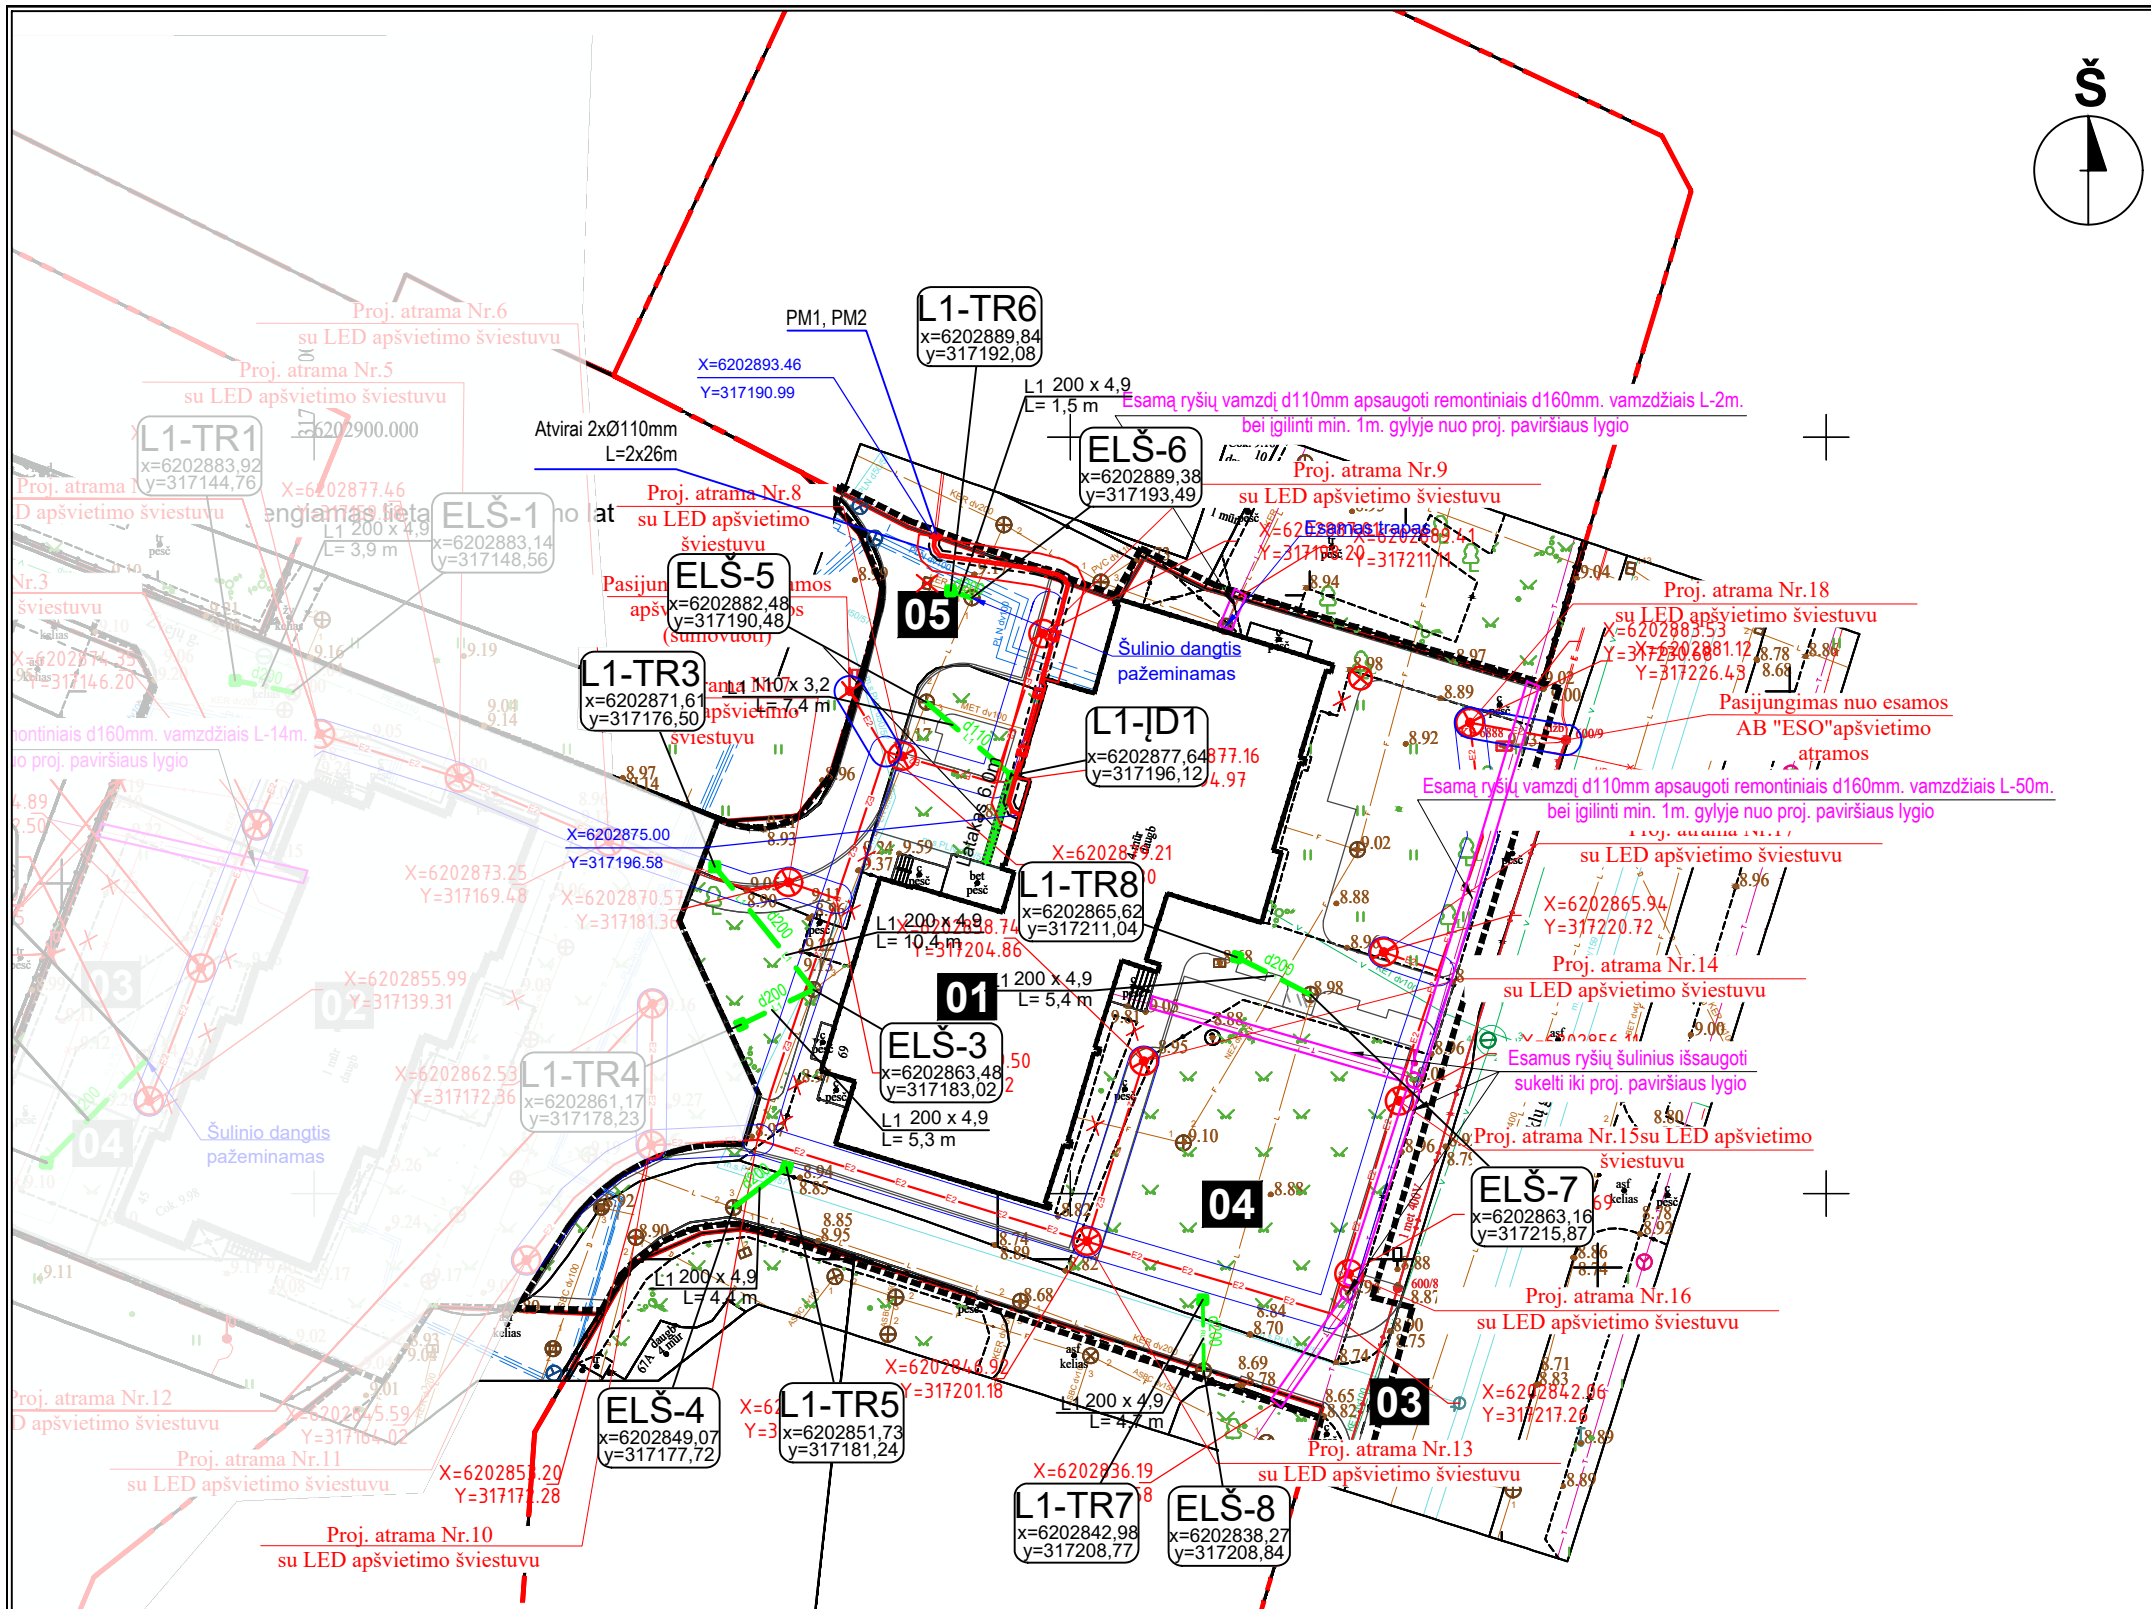

SITUACIJOS SCHEMA

- EKSPLIKACIJA:**
- 01 - Esamas daugiabutis gyv. namas
 - 02 - Esamas daugiabutis gyv. namas
 - 03 - Esamas įvažiavimas
 - 04 - Proj. aikštelė su esamu tvarkomu privažiavimo keliu
 - 05 - Proj. aikštelė su esamu tvarkomu privažiavimo keliu

SUTARTINIAI ŽYMĖJIMAI:

- Esama kadastrinė sklypo riba
- Tvarkomos teritorijos darbų riba



SUTARTINIAI INŽINERINIŲ TINKLŲ ŽYMĖJIMAI:

- L1 lietaus vandens tinklas
- Naikinamas tinklas
- Paviršinis lietaus surinkimo latakas
- Lietaus surinkimo trapas
- Projektuojamas apšvietimo kabelis
- Projektuojamos apšvietimo atramos su LED šviestuvu
- Projektuojama el. kabelio apsaugos zona
- Projektuojamas sudedamas (remontinis) d160mm. vamzdis

PASTABOS:

1. Prieš pradėdant vamzdžių montavimo darbus būtina sutikslinti esamų inžinerinių komunikacijų padėtį plane ir altitudes.
2. Pasijungimo prie tinklų ir susikirtimų su esamomis inžinerinėmis komunikacijomis vietose darbus vykdyti rankiniu būdu po 3 m į abi puses. Susikertančių komunikacijų atkasimo metu turi dalyvauti tinklo atstovas.
3. Vamzdžius kloti ant nejudinto grunto, o klojant vamzdžius ant judinto pamato, jį sutankinti ne mažiau 0,95 max standartinio sutankinimo.
4. Apvalius g/b šulinius montuoti pagal UAB "Ekoprojektas" šulinių albumą F.1.1 "Apvalių šulinių statybinės konstrukcijos", Vilnius 1994.
5. Plastikinius šulinius montuoti pagal ST 1073435.03:2000.
6. Pasijungimo prie esamų tinklų altitudes tikslinti darbų vykdymo metu.
7. Prieš pradėdant statybinius darbus veikiančių elektros kabelių zonoje, būtina patikslinti požeminių komunikacijų padėtį plane. Darbus pradėti vykdyti dalyvaujant elektros tinklų atstovui.
8. Visas naujai statomų šulinių dangčių altitudes tikslinti vietoje pagal esamą situaciją, šulinių dangčiai turi būti viename lygyje su gatvės arba šaligatvio danga 50-70mm virš žaliosios vejos gyvenamuose kvartaluose ir > 200mm virš žemės paviršiaus neužstatytose teritorijose.
9. Paklojus inžinerinius tinklus už tvarkomos teritorijos ribų rangovas privalo naujai atstatyti buvusias dangas ir sutvarkyti gerbūvį.
10. Tinklų ilgiai duoti tarp šulinių centrų.
11. Už atlikto inžinerinio topografinio plano tikslumą, atitikimą veikiančioms normatyviniams dokumentų reikalavimams atsako inžinerinio topografinio plano vykdytojas.
12. Projektuojamų nuotekų tinklų apsaugos zona yra po 2,5m į abi puses nuo tinklo.
13. Vykdamant statybos darbus nepažeisti esamos šilumos tiekimo tinklų drenažo sistemos; užtikrinti tolimesnę drenažo sistemos funkcionalumą.
14. Draudžiama sunkiajai technikai vėžinėti, stovėti ar dirbti darbus šilumos tiekimo tinklų apsaugos zonoje, prieš tai nesusiderinus su šilumos tiekėju.

0	2025 02	Statybos leidimui	
Laida	Data	Laidos statusas, keitimo priežastis (jei taikoma)	
Projektuotojas		UAB "Conceptus group" Giedraičių g. 39, R53, LT-09302 Vilnius Tel. +370 6 066 2068	
Projekto pavadinimas		KITOS PASKIRTIES INŽINERINIŲ STATINIŲ (DAUGIABUČIO NAMO KIEMO AIKŠTELIJŲ), GANYKLŲ G. 69, PALANGOS M., STATYBOS PROJEKTAS	
Atestato Nr.	Pareigos	Vardas Pavardė	Parašas
37930	PV	Aurimas Dališanskis	
007928	PDV	Beata Juchnevič	
Statinio pavadinimas		INŽINERINIAI TINKLAI (9.)	
KITOS PASKIRTIES INŽINERINIAI STATINIAI (12.)			
Brėžinio pavadinimas		LAIDA	
SUVESTINIS INŽ. TINKLŲ PLANAS		0	
LT	Statytojas	Palangos miesto savivaldybė	Žymuo
			A1-1365-DP-SP.BR-05
			M
			LAPAS
			LAPŲ
			1:500
			1
			1

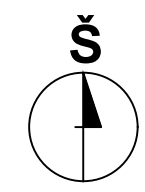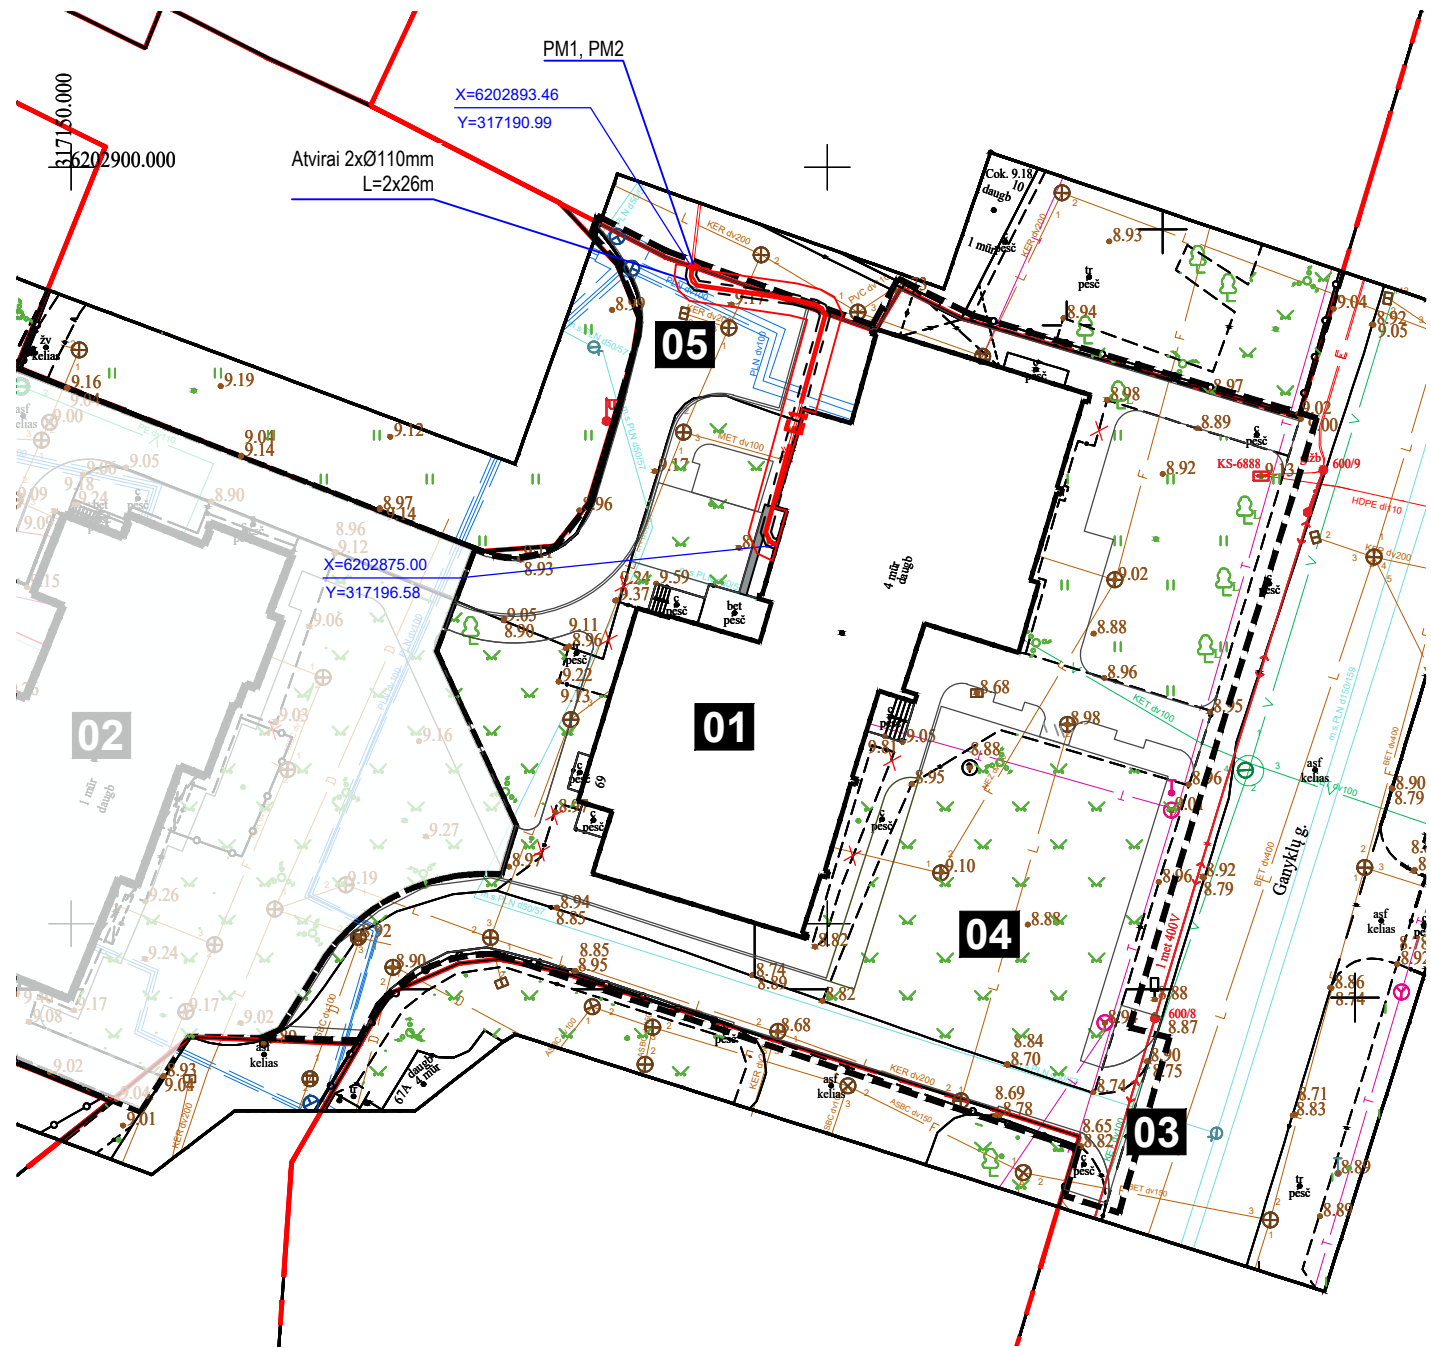

SITUACIJOS SCHEMA

EKSPLIKACIJA:

- 01 - Esamas daugiabutis gyv. namas
- 02 - Esamas daugiabutis gyv. namas
- 03 - Esamas įvažiavimas
- 04 - Proj. aikštelė su esamu tvarkomu privažiavimo keliu
- 05 - Proj. aikštelė su esamu tvarkomu privažiavimo keliu



SUTARTINIAI ŽYMĖJIMAI:

- Esama kadastrinė sklypo riba
- Tvarkomos teritorijos darbų riba

SUTARTINIAI INŽINERINIŲ TINKLŲ ŽYMĖJIMAI:

- E1 Projektuojamas 0,4 kV el. kabelis
- E1 Projektuojamas el. kabelis vamzdyje
- Kabelio apsaugos zona

A	2025 09	Po kietomis dangomis patenkantys kabeliai keičiami į naujus		
0	2025 07	Konkursui		
Laida	Data	Keitimo priežastis		
MANTAS PLIUŠKYS				Esamų AB ESO tinklų apsaugojimas Ganyklų g. 69, Palanga, Palangos m. sav. Inv. Nr. E2N3390825
Atest.Nr.	V.Pavardė	Parašas	Data	
23128	PDV	M. PLIUŠKYS	2025 09	
				Planas su apsaugojamais elektros tinklais
				M1:500
Kalba	Užsakovas:			Lapų
LT	Palangos miesto savivaldybės administracija			Lapų
				MP-25.070-TP-LE-1
				1 1

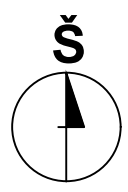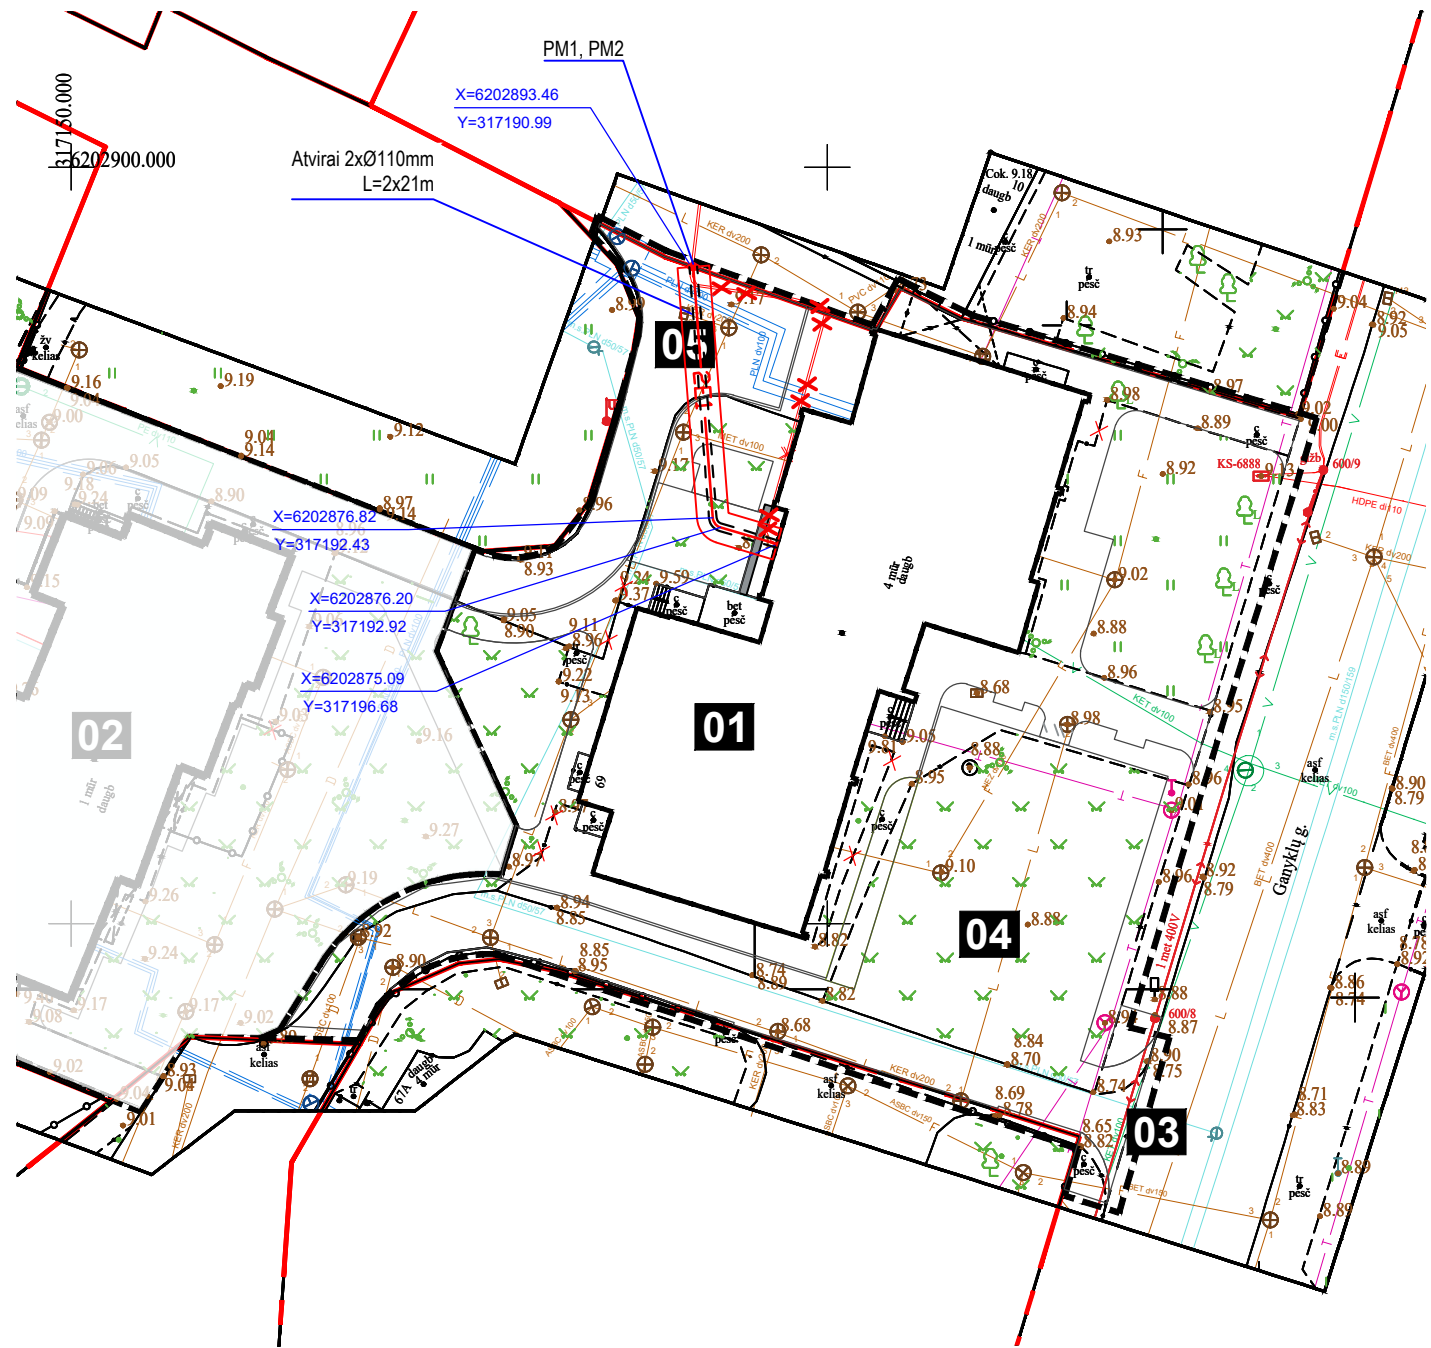

SITUACIJOS SCHEMA

EKSPLIKACIJA:

- 01 - Esamas daugiabutis gyv. namas
- 02 - Esamas daugiabutis gyv. namas
- 03 - Esamas įvažiavimas
- 04 - Proj. aikštelė su esamu tvarkomu privažiavimo keliu
- 05 - Proj. aikštelė su esamu tvarkomu privažiavimo keliu

SUTARTINIAI ŽYMĖJIMAI:

- Esama kadastrinė sklypo riba
- Tvarkomos teritorijos darbų riba



SUTARTINIAI INŽINERINIŲ TINKLŲ ŽYMĖJIMAI:

- E1 Projektuojamas 0,4 kV el. kabelis
- E1 Projektuojamas el. kabelis vamzdyje
- Kabelio apsaugos zona

UAB „Palangos vandenys“
 Direktoriaus pavaduotojas
 PRITARTA Kęstutis Veisas
 UAB „PALANGOS VANDENYS“
 Projektoriaus pavaduotojas
 2025 10 mėn. 14 d.

SUDERINTA:
 UAB „Palangos šilumos tinklai“
 Inžinierius – projektuotojas
 Šarūnas Dirmeikis
 2025-10-09
 Pastaba: vykdant statybos darbus CŠT apsaugos zonoje, informuoti UAB „Palangos šilumos tinklai“ +37060424088 šilumos tinklų ir drenažo gylį tikslinti darbų metu.

A	2025 09	Po kietomis dangomis patenkantys kabeliai keičiami į naujus		
0	2025 07	Konkursui		
Laida	Data	Keitimo priežastis		
MANTAS PLIUŠKYS				Esamų AB ESO tinklų apsaugojimas Ganyklų g. 69, Palanga, Palangos m. sav. Inv. Nr. E2N3390825
Atest.Nr.	V.Pavardė	Parašas	Data	
23128	PDV	M. PLIUŠKYS	2025 09	
Planas su apsaugojamais elektros tinklais M1:500				Laida A
Kalba LT	Užsakovas: Palangos miesto savivaldybės administracija			Lapas Lapų 1 1
MP-25.070-TP-LE-1				

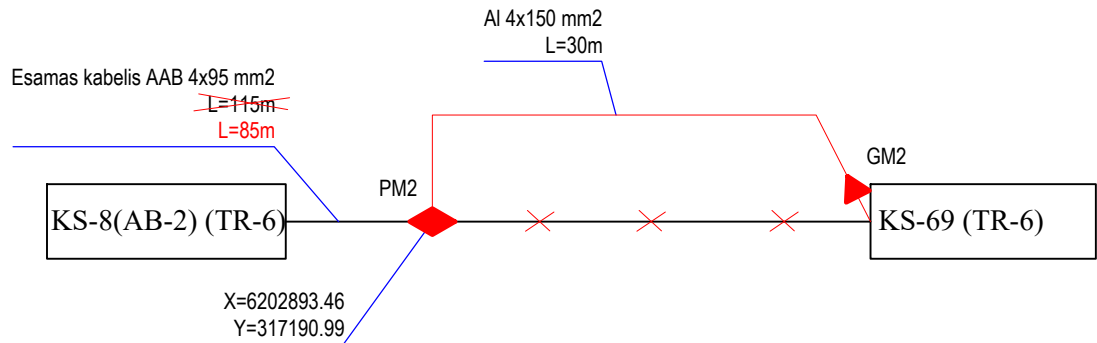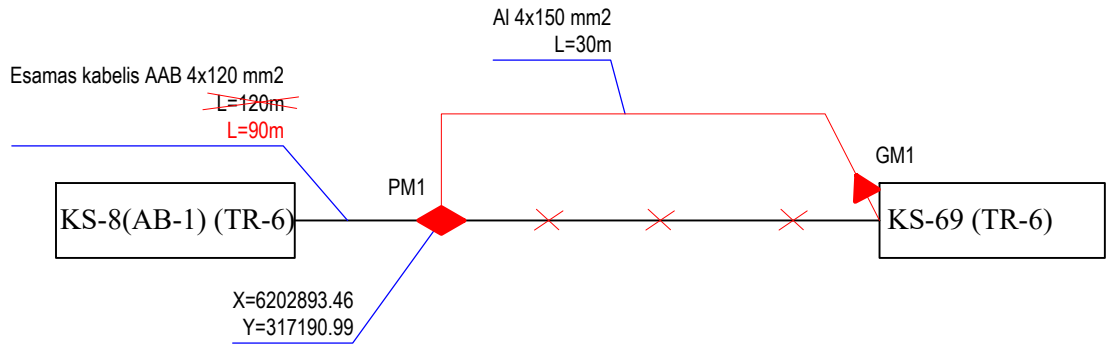

0	2025 09	Konkursui				
Laida	Data	Keitimo priežastis				
MANTAS PLIUŠKYS				Esamų AB ESO tinklų apsaugojimas Ganyklų g. 69, Palanga, Palangos m. sav. Inv. Nr. E2N3390825		
Atest.Nr.		V.Pavardė	Parašas		Data	
23128	PDV	M. PLIUŠKYS			2025 09	
					Struktūrinė kabelių iškėlimo schema	Laida
						0
Kalba LT	Užsakovas: Palangos miesto savivaldybės administracija			MP-25.070-TP-LE-2	Lapas	Lapų
					1	1

0,4 kV kabelinis montavimo žurnalas / lentelė

Kabelio pradžia	Kabelio pabaiga	Kabelio tipas ir skerspjūvis	Viso ilgis (m)	Tranšėjoje		Vamzdyje d110 prakalimo būdu	Vamzdyje d75 prakalimo būdu	Vamzdyje d110 krypt. grėž. būdu	Vamzdyje d75 krypt. grėž. būdu	Įrengtomis konstrukcijomis	Atrama tvirtinant apkabomis	Po metaliniu gaubtu	Tranšėjos kasimas 1-2 kabeliams	Galinės movos (kompl.)	Jungiamosios movos (kompl.)	Kištukinės movos (kompl.)	Stulpinės movos (kompl.)	Signalinė juosta (m) vienam kabeliui
				Vamzdyje d110	Vamzdyje d110 (montuojama užsakovas)													
KS-8(AB-1) (TR-6)	KS-69 (TR-6)	Al 4x150	30	26						4			26	1	1			26
KS-8(AB-2) (TR-6)	KS-69 (TR-6)	Al 4x150	30	26						4				1	1			26
	Viso:	Al 4x150	60	52	0	0	0	0	0	8	0	0	26	2	2	0	0	52

0,4 kV SKIRSTOMŲŲ KL MONTAVIMO DARBŲ ŽINIARAŠTIS

Eil. Nr.	Darbų pavadinimas	Žymuo	Mato vnt.	Kiekis	Pastabos
0,4 kV KL montavimo darbai					
1.	Tranšėjos kasimas ir užpylimas kabeliams (viso):		m	26	
	a) rankiniu būdu;		m	4	
	b) mechanizuotu būdu;		m	22	
2.	Signalinės juostos paklojimas		m	52	
3.	D110mm vamzdžio paklojimas tranšėjoje		m	52	
4.	Projektuojamų kabelių 4x150 AL montavimas (viso):		m	60	
	a) D110 vamzdyje		m	52	
	b) tranšėjoje		m	-	
	c) KS/KAS		m	4	
	d) įrengtomis konstrukcijomis		m	4	
5.	0,4kV galinės movos kabeliui su plastikine izoliacija ir 4x150 AL gyslomis montavimas		kompl.	2	
6.	0,4kV pereinamosios movos kabeliui su plastikine izoliacija ir 4x150 AL gyslomis montavimas		kompl.	2	
7.	Kabelio įžeminimo varžos matavimas		vnt.	2	
8.	Grunto išlyginimas		m ²	18	
9.	Grunto tankinimas		m ³	13	
10.	Išpildomosios nuotraukos parengimas		kompl.	1	

A	2025 09	Po kietomis dangomis patenkantys kabeliai keičiami į naujus			
0	2025 07	Konkursui			
Laida	Data	Keitimo priežastis			
KVAL. DOK. NR.	MANTAS PLIUŠKYS INDIVIDUALI VEIKLA PAGAL PAŽYMĄ NR. 027642 8 615 30788, mantas15@gmail.com			ESAMŲ AB ESO TINKLŲ APSAUGOJIMAS GANYKLŲ G. 69, PALANGA, PALANGOS M. SAV. INV. NR. E2N3390825	
23128	PDV	M. Pliuškys		2025-09	Laida
					A
KALBA	STATYTOJAS UŽSAKOVAS			MP-25.070-TP-LE-DŽ	Lapas
LT	PALANGOS MIESTO SAVIVALDYBĖS ADMINISTRACIJA				Lapų
					1
					1

0,4 KV SKIRSTOMŲJŲ KL MEDŽIAGŲ ŽINIARAŠTIS

Eil. Nr.	Medžiagos, įrenginiai	Techninė charakteristika	Mato vnt.	Kiekis	Tech. reikalavimų pagal Bendrovės sąrašą Nr.	Papildomi duomenys
1.	KABELINIŲ LINIJŲ MONTAVIMO MEDŽIAGOS					
1.1.	0,4 kv KABELINIŲ LINIJŲ MEDŽIAGOS					
1.1.1.	Iki 1 kV kabeliai plastikine izoliacija, skirti kloti žemėje, patalpose ir atvira ore: <i>Laidininkų gyslų-4;</i> <i>Laidininkas – Atkaitintas aliuminis;</i> <i>Apsaugos sluoksnis tarp gyslų izoliacijos ir išorinio apvalkalo- užpildas;</i> <i>Laidininko skerspjūvio plotas-4x150 mm²</i>	Al 4x150 mm²	m	60	8.1.15	
1.1.2.	Iki 1 kV kabelių plastikinė izoliacija galinės movos: <i>Eksplotavimo sąlygos – patalpose;</i> <i>Kabelio gyslų skaičius – 4;</i> <i>Jungiamų kabelių gyslų skerspjūvis– 150 mm²;</i>	4x150 mm²	vnt.	2	10.1.3	
1.1.3.	Iki 1 kV kabelių plastikinė izoliacija pereinamosios movos: <i>Eksplotavimo sąlygos – žemėje;</i> <i>Alyvinio kabelio gyslų skaičius – 4;</i> <i>Jungiamų kabelių gyslų skerspjūvis– 150 mm²;</i>	4x150 mm²	vnt.	2	10.1.2	
1.1.4.	Atviru būdu žemėje klojami kabelių apsaugos vamzdžiai	D-110 mm	m	52	9.3	
1.1.5.	Kabelių signalinė juosta <i>-Juostos plotis – 100mm (Vienai kabelių linijai)</i>		m	52	9.2	

A	2025 09	Po kietomis dangomis patenkantys kabeliai keičiami į naujus				
0	2025 07	Konkursui				
Laida	Data	Keitimo priežastis				
KVAL. DOK. NR.	MANTAS PLIUŠKYS INDIVIDUALI VEIKLA PAGAL PAŽYMĄ NR. 027642 8 615 30788, mantas15@gmail.com			ESAMŲ AB ESO TINKLŲ APSAUGOJIMAS GANYKLŲ G. 69, PALANGA, PALANGOS M. SAV. INV. NR. E2N3390825		
23128	PDV	M. Pliuškys		2025-06	Laida	
					A	
KALBA	STATYTOJAS UŽSAKOVAS			MP-25.070-TP-LE-MŽ	Lapas	
LT	PALANGOS MIESTO SAVIVALDYBĖS ADMINISTRACIJA				Lapų	
					1	
					1	