

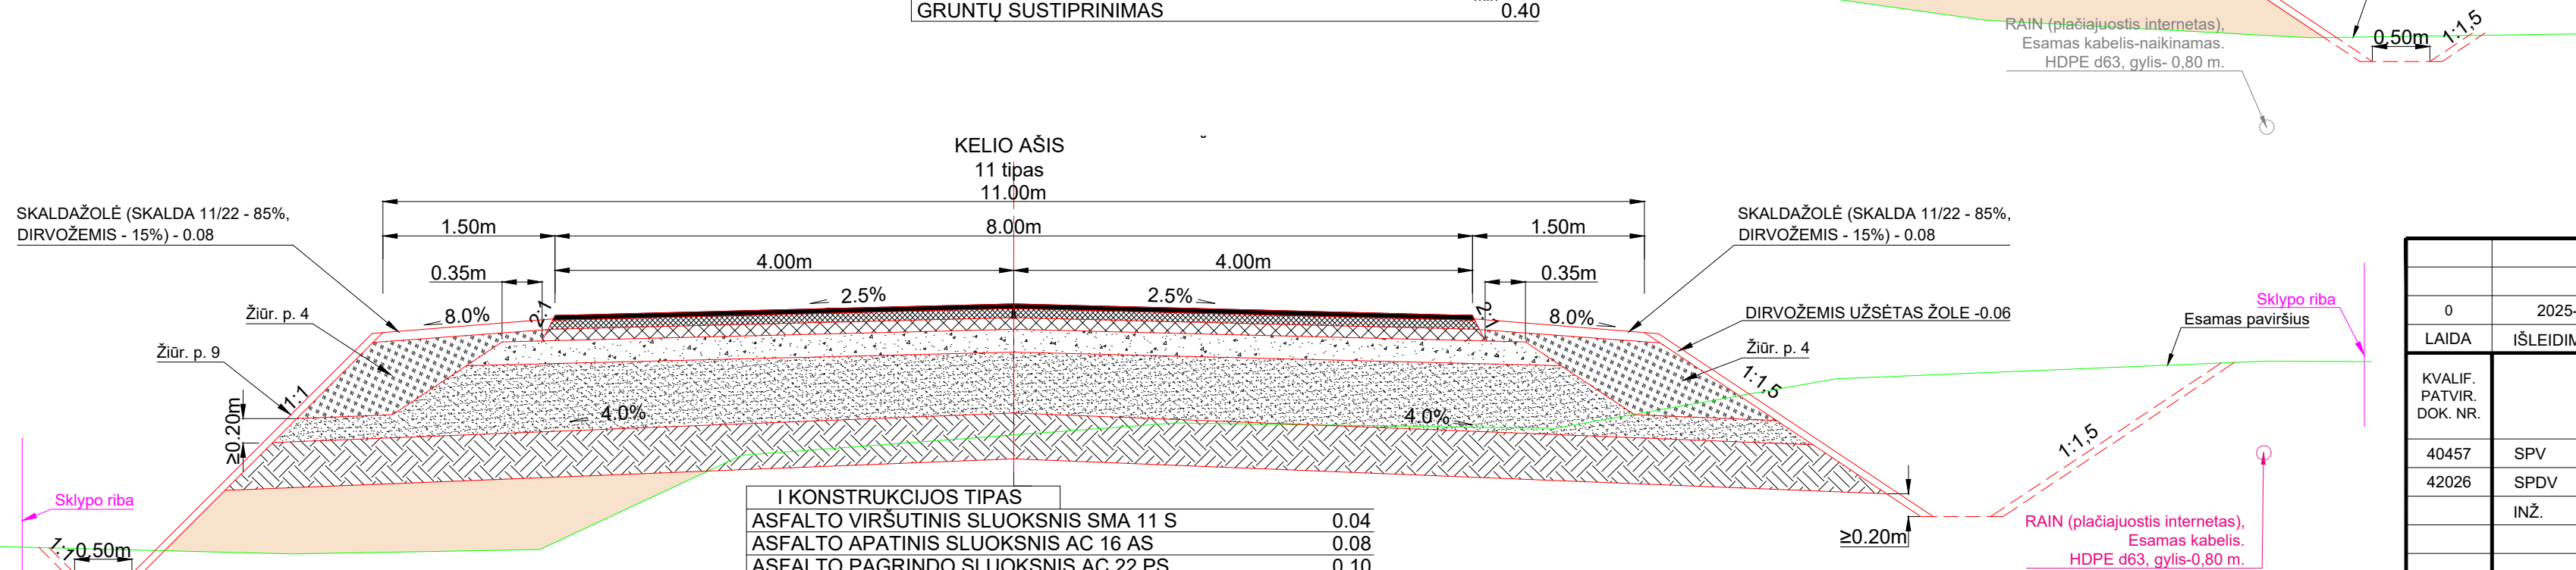
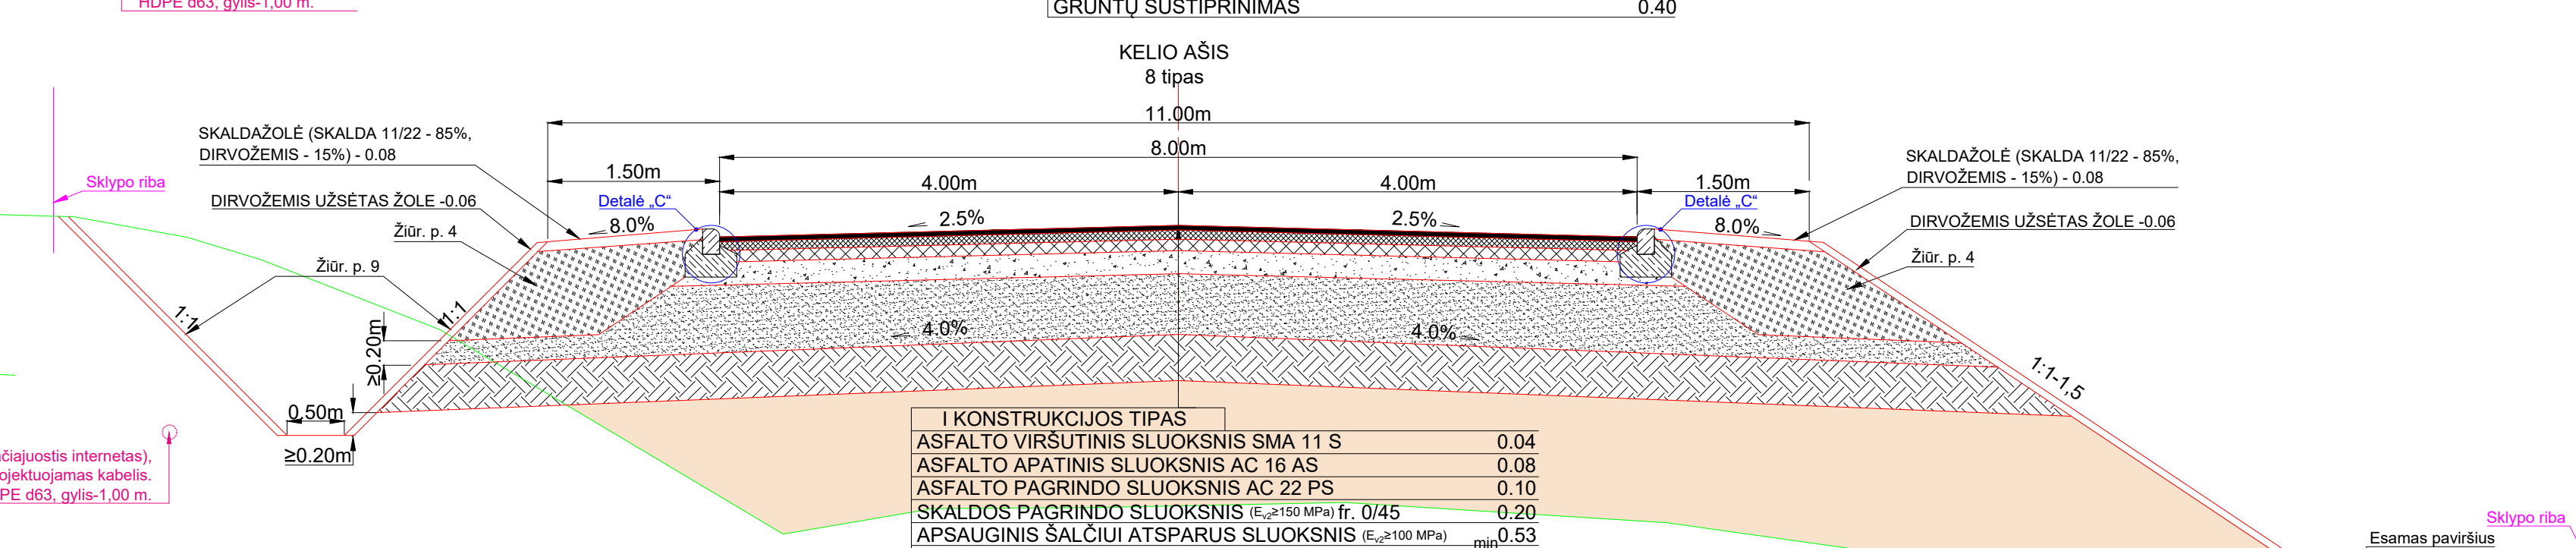
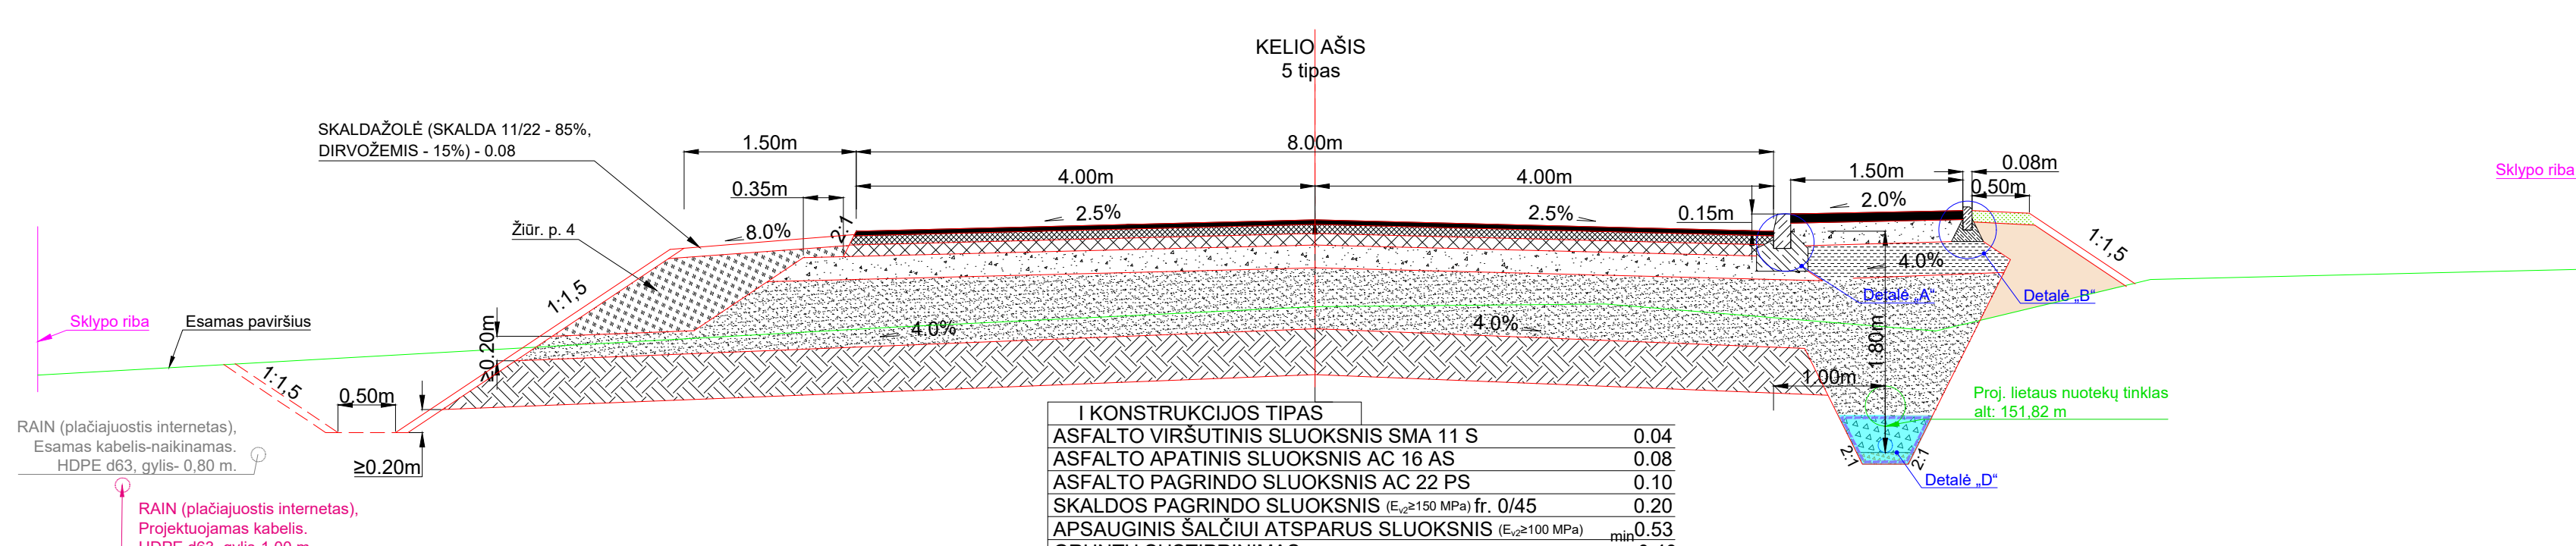
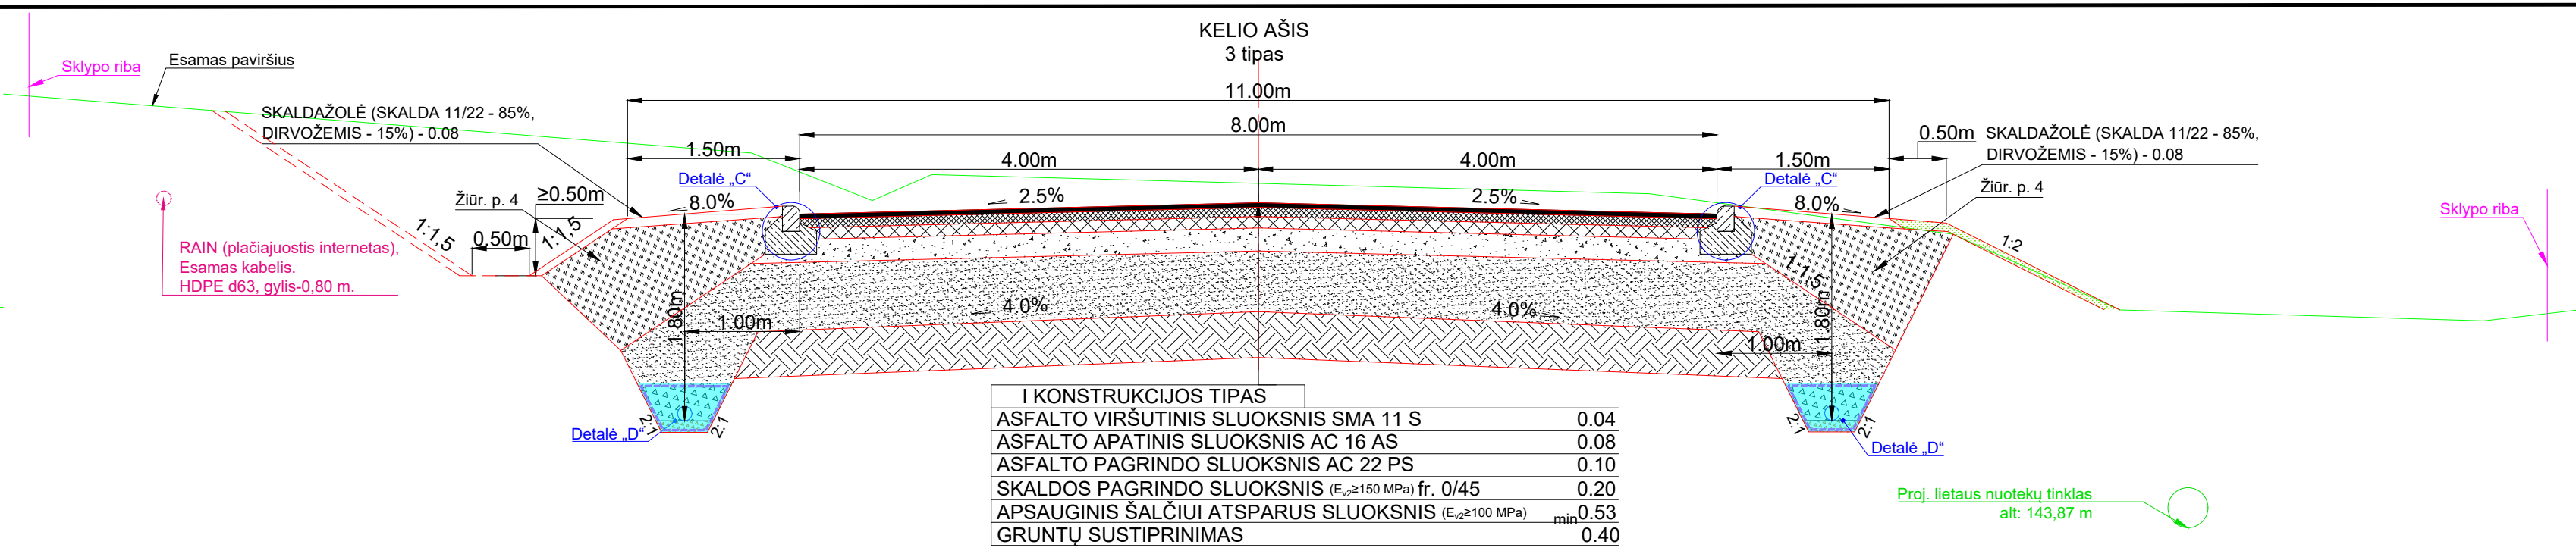
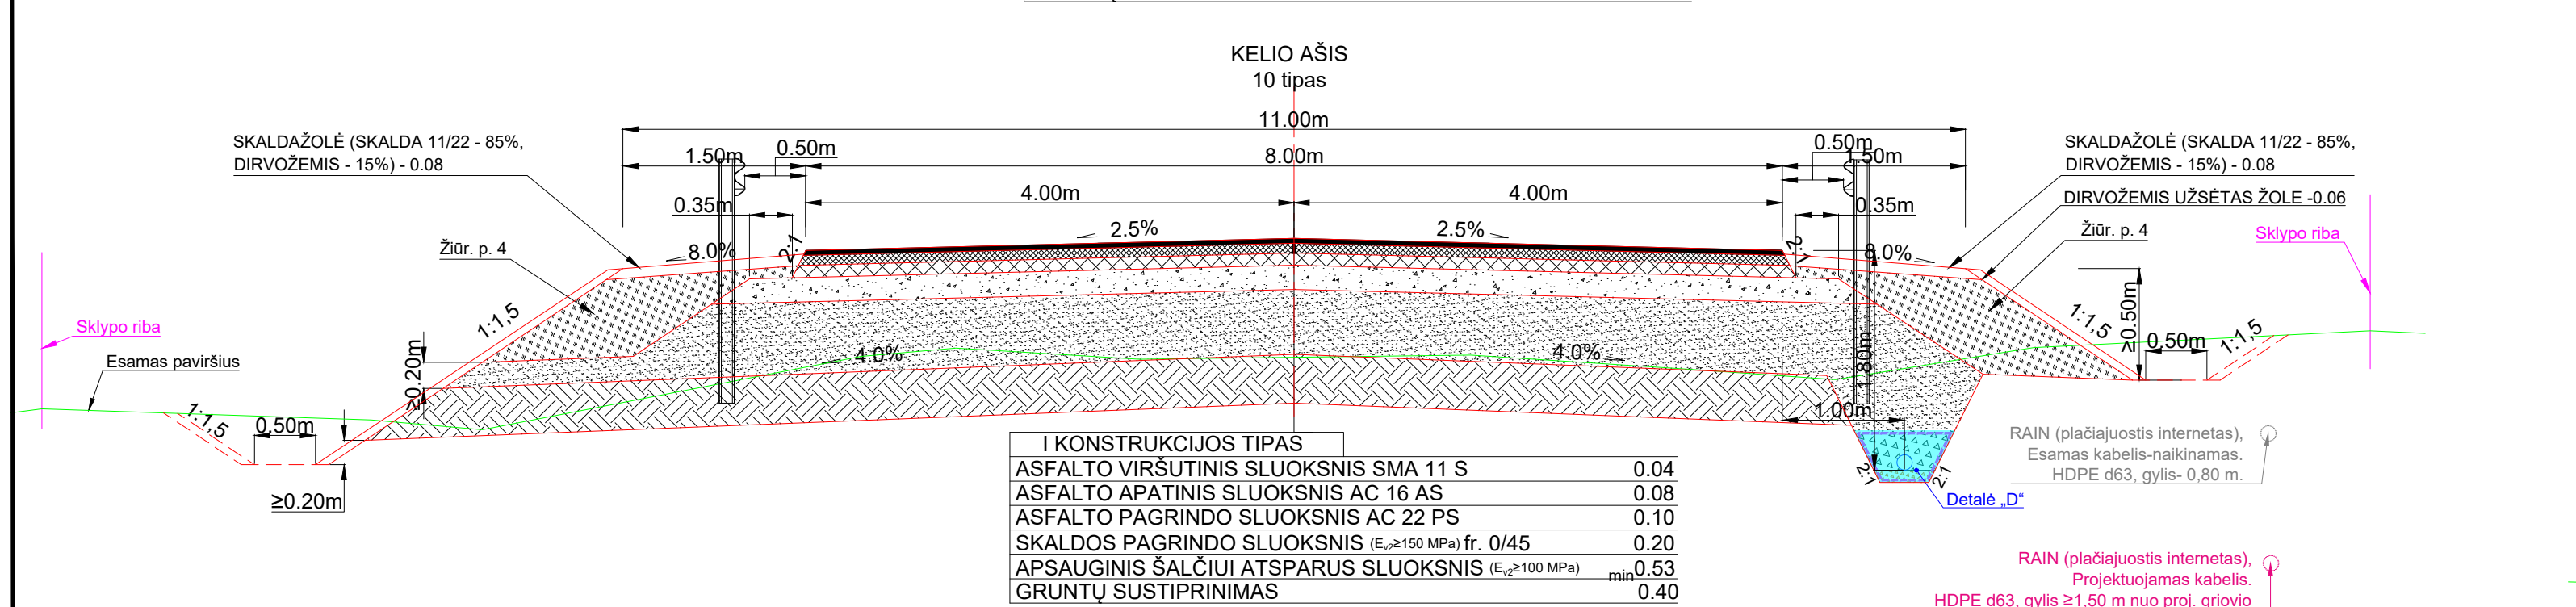
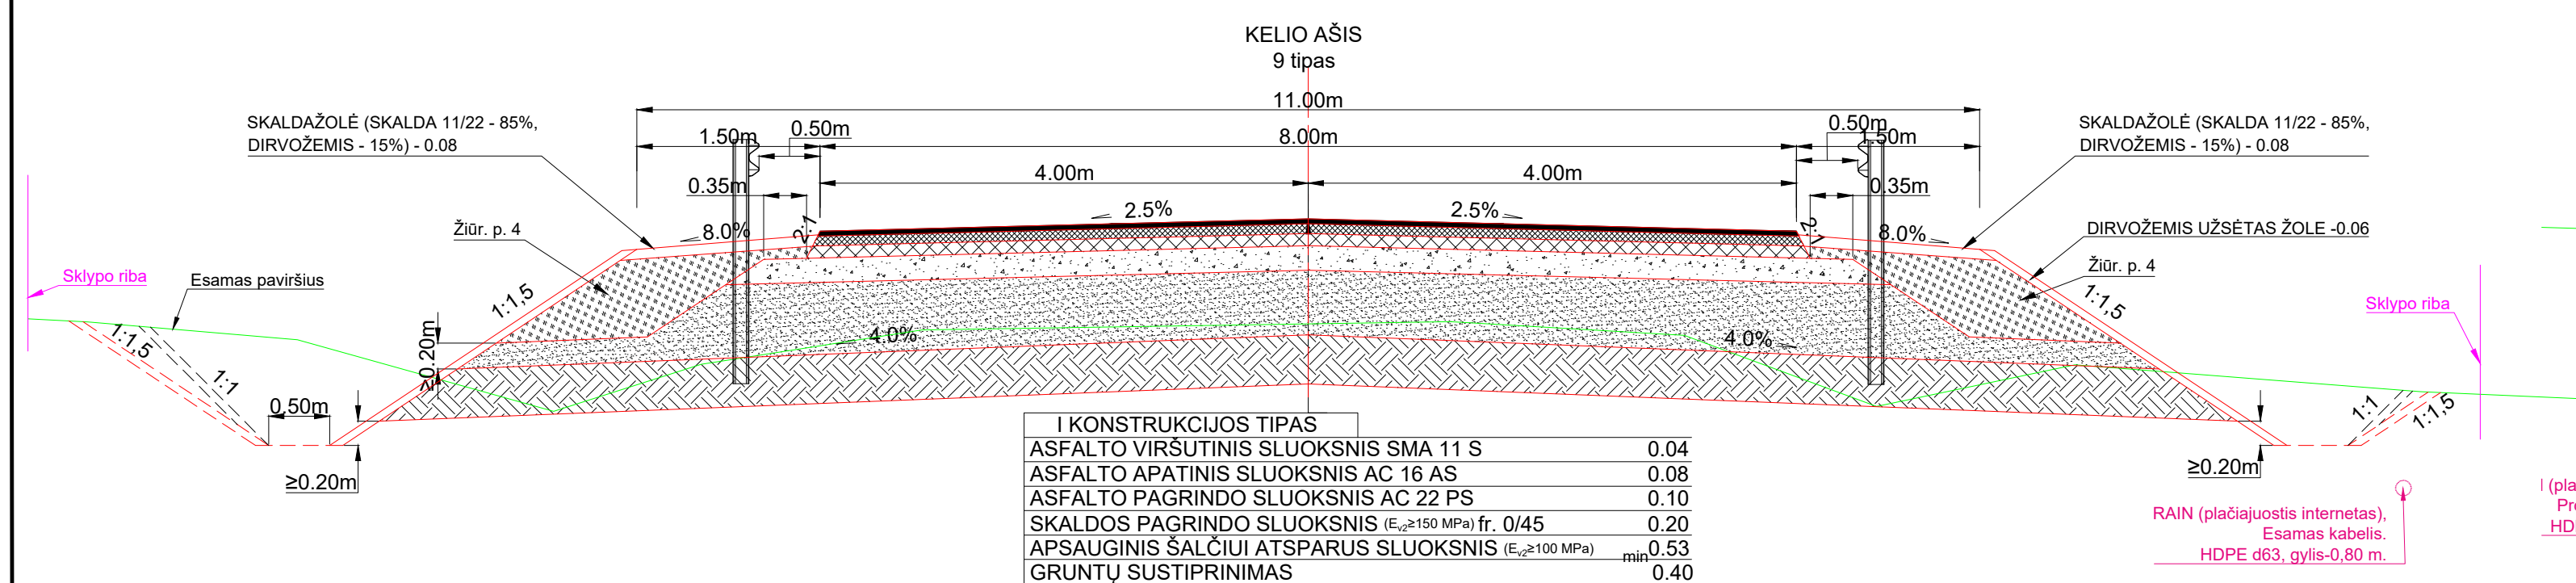
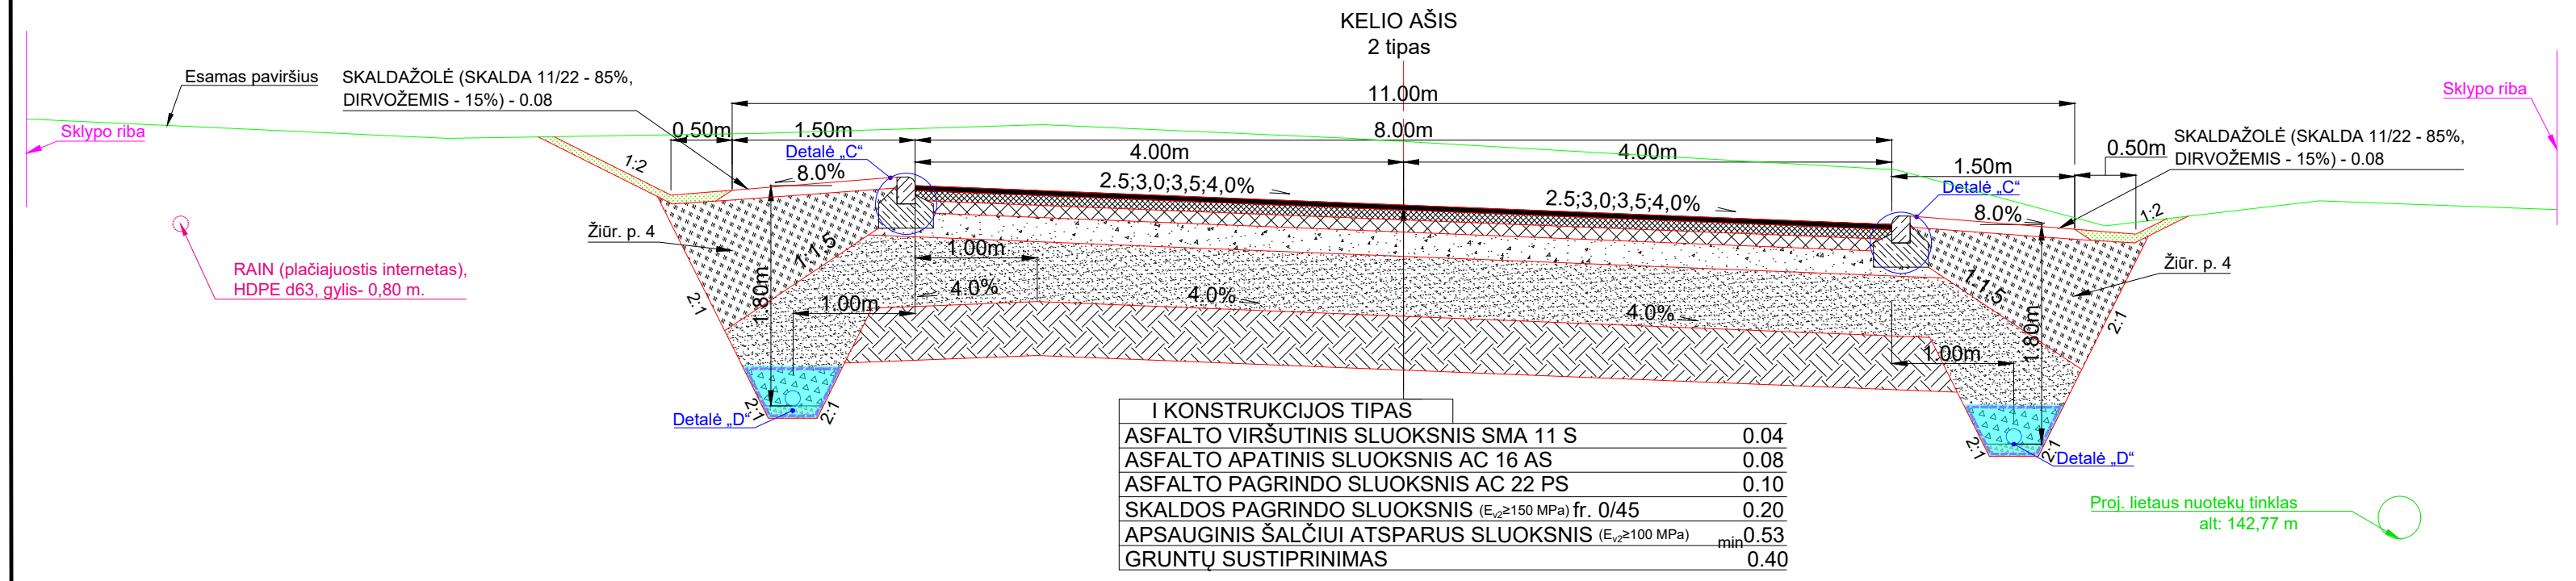
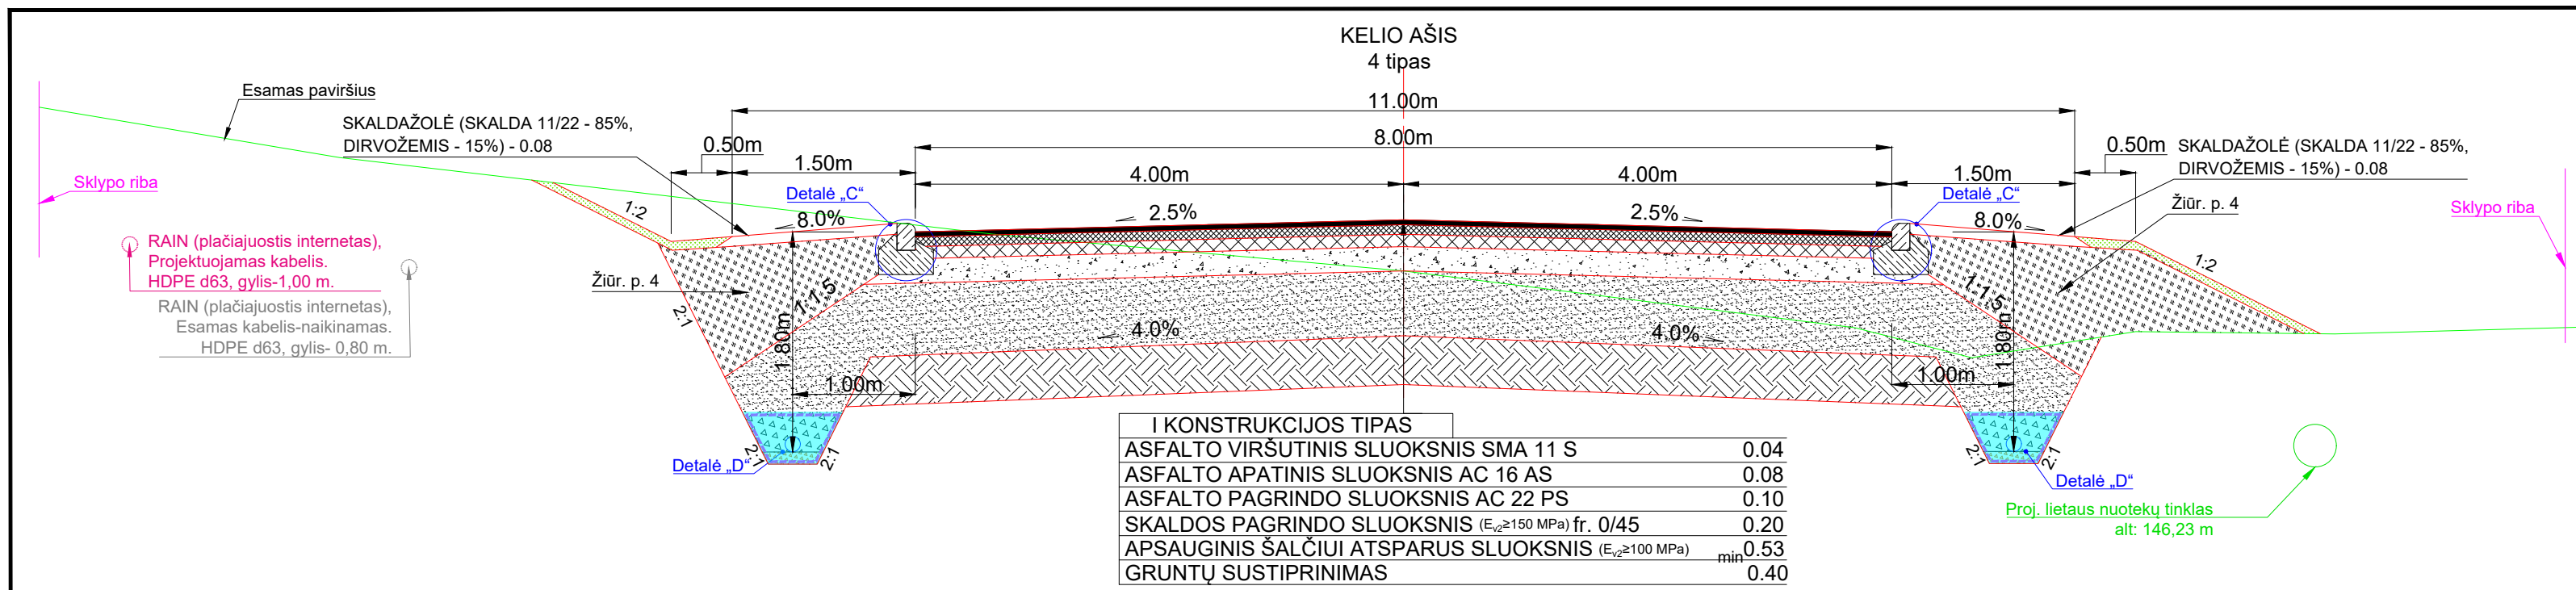


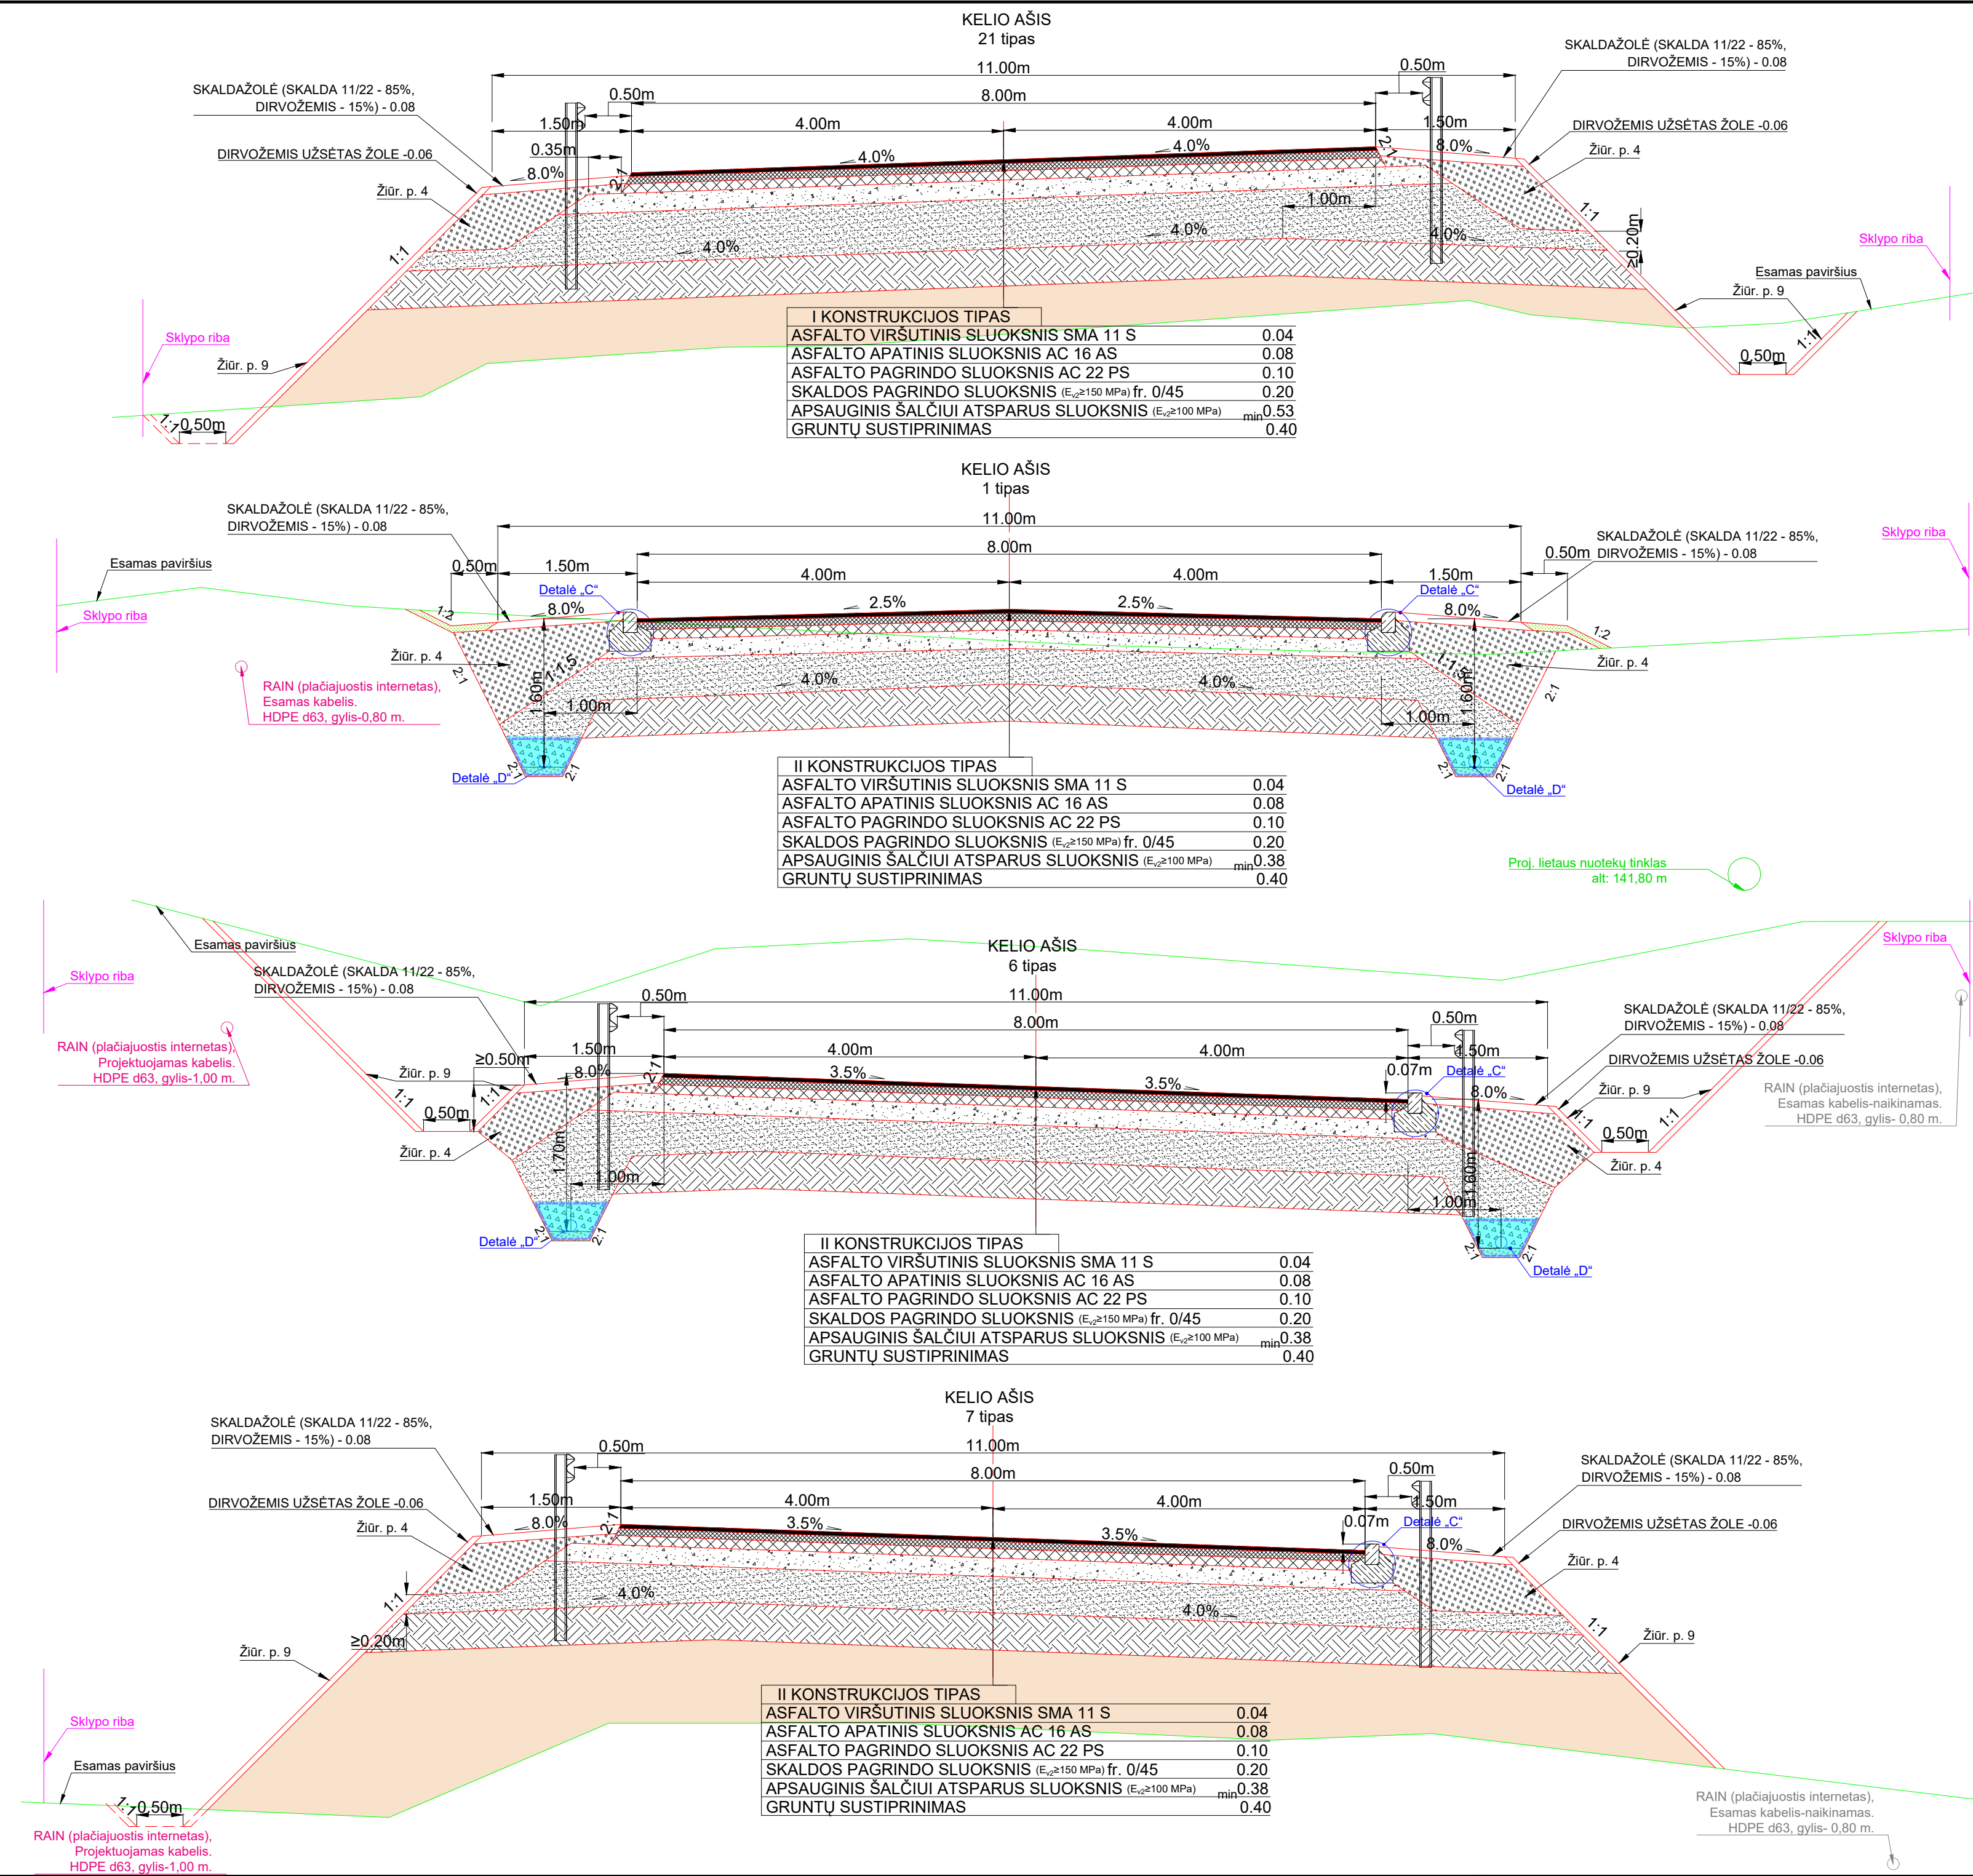

- Pastabos:
1. Matmenys duoti metrais;
 2. Skersinius profilius žiūrėti kartu su dangų planu;
 3. L* dydį žiūrėti dangų plane;
 4. Gruntas gali būti naudojamas, kurio grupė ŽG, ŽP, ŽB, SG, SP, SB;
 5. Kelkraštis rengiamas iš skaldažolės mišinio, 3,0 cm žemiau nei asfaltbetonio dangą;
 6. Melyname fone pateikti kita projekto dalimi įrengiami sprendiniai;
 7. Detalė „D“ pateikiama ir įrengiama pagal - Vandenlio ir nuotekų šalinimo dalies sprendinius;
 8. Skersinių tipų panaudojimo lentelė: - suvedimo ruože gatvės bortai nerengiami;
 9. Įrengiant kelio sankasos ir kelio grovių išorinius šlaitus nuolydžiu 1:1, turi būti naudojami geosintetiniai gaminiai. Įrengiant projektinius sprendinius vadovautis pateikta „Kelio pylimų/lėkšų ir išorinių šlaitų stiprinimo“ schema.

Skersinių profilių tipų panaudojimo lentelė			
Nuo Pk	Iki Pk	Ilgis	Tipas
270+05	270+35	30	1*
270+35	274+04	369	1
274+04	275+66	162	2
275+66	277+10	144	3
277+10	277+79	69	4
277+79	279+87	208	5
279+87	281+80	193	6
281+80	286+20	440	7
286+20	288+20	200	8
288+20	291+80	360	9
291+80	292+60	80	10
292+60	294+60	200	9
294+60	295+20	60	11
295+20	296+20	100	9
296+20	297+80	160	12
297+80	298+52	72	13
298+52	301+40	288	9
301+40	302+60	120	14
302+60	304+00	140	10
304+00	311+40	740	9
311+40	311+80	40	11
311+80	312+70	90	15
312+70	313+49	79	16
313+49	318+40	491	17
318+40	319+35	95	18
319+35	322+92	357	17
322+92	325+60	268	19
325+60	327+40	180	20
327+40	330+56	316	19
330+56	335+18	462	17
335+18	339+80	462	9
339+80	340+80	100	14
340+80	347+00	620	9
347+00	347+83	83	14
347+83	350+00	217	9
350+00	350+60	60	21
350+60	351+48	88	9

0	2025-10				
LAIDA	IŠLEIDIMO DATA		LAIDOS STATUSAS, KEITIMO PRIEŽASTIS (JEI TAIKOMA)		
KVALIF. PATVIR. DOK. NR.	 UAB „Sweco Lietuva“		STATINIO PROJEKTO PAVADINIMAS		
			VALSTYBINĖS REIKŠMĖS KRAŠTO KELIO NR.173 MOLĖTAI-PABRADUOJŲ NUO 27,054 IKI 35,123 KM REKONSTRAVIMO PROJEKTAS		
			STATINIO NUMERIS IR PAVADINIMAS		
			VALSTYBINĖS REIKŠMĖS KRAŠTO KELIO NR.173 MOLĖTAI-PABRADUOJŲ NUO 27,054 IKI 35,123 KM REKONSTRAVIMO PROJEKTAS		
			DOKUMENTO PAVADINIMAS		
40457	SPV	S. LAPĖNAS		LAIDA	0
42026	SPDV	D. ŽALDARIS			
	INŽ.	K. TRINKŪNAS			
LT	STATYTOJAS		DOKUMENTO ŽYMUO		
	AB „VIA LIETUVA“		22004-01-TDP-S-B-05		
	UŽSAKOVAS		LAPAS LAP		
				1	4

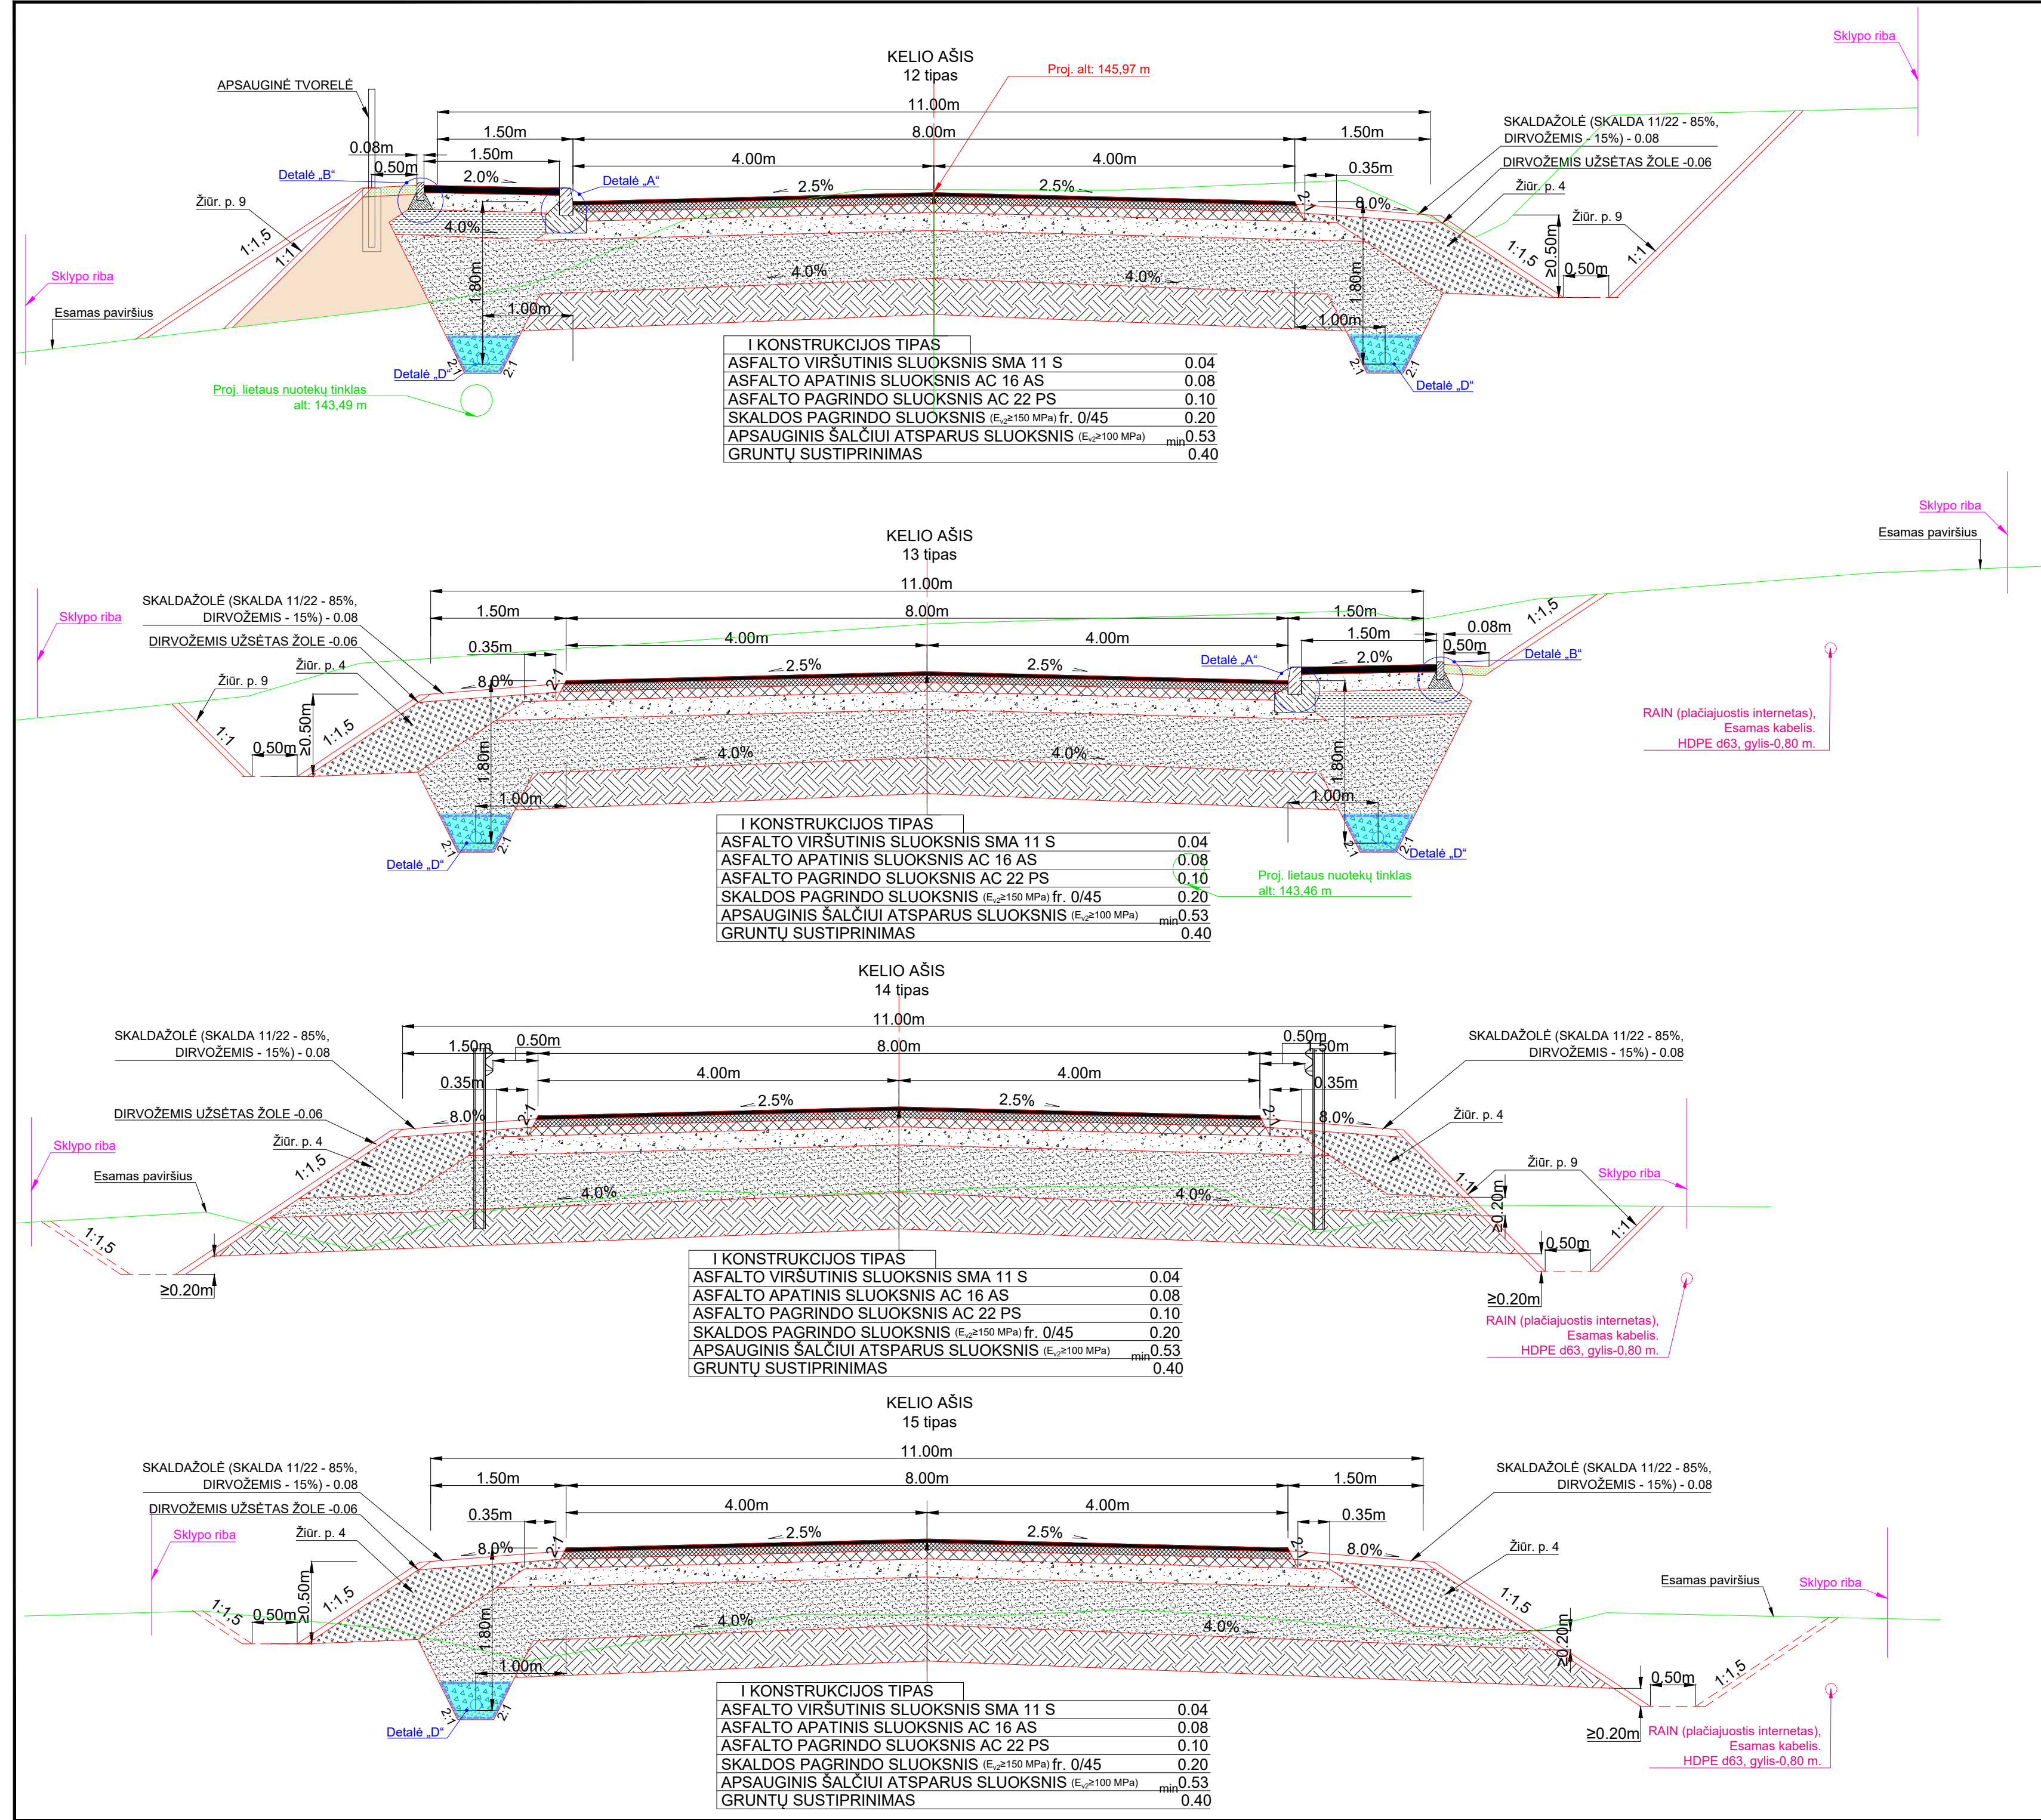

Skersinių profilių tipų panaudojimo lentelė








Nuo Pk	Iki Pk	Ilgis	Tipas
270+05	270+35	30	1*
270+35	274+04	369	1
274+04	275+66	162	2
275+66	277+10	144	3
277+10	277+79	69	4
277+79	279+87	208	5
279+87	281+80	193	6
281+80	286+20	440	7
286+20	288+20	200	8
288+20	291+80	360	9
291+80	292+60	80	10
292+60	294+60	200	9
294+60	295+20	60	11
295+20	296+20	100	9
296+20	297+80	160	12
297+80	298+52	72	13
298+52	301+40	288	9
301+40	302+60	120	14
302+60	304+00	140	10
304+00	311+40	740	9
311+40	311+80	40	11
311+80	312+70	90	15
312+70	313+49	79	16
313+49	318+40	491	17
318+40	319+35	95	18
319+35	322+92	357	17
322+92	325+60	268	19
325+60	327+40	180	20
327+40	330+56	316	19
330+56	335+18	462	17
335+18	339+80	462	9
339+80	340+80	100	14
340+80	347+00	620	9
347+00	347+83	83	14
347+83	350+00	217	9
350+00	350+60	60	21
350+60	351+48	88	9

Pastabos:

- Matmenys duoti metrais;
- Skersinius profilius žiūrėti kartu su dangų planu;
- 1" dydį žiūrėti dangų plane;
- Gruntas gali būti naudojamas, kurio grupė ŽG, ŽP, ŽB, SG, SP, SB;
- Kelkraštis rengiamas iš skaldažolės mišinio, 3,0 cm žemiau nei asfaltbetonio dangą;
- Melyname fone pateikti kita projekto dalimi įrengiami sprendiniai;
- Detales „D“ pateikiami ir įrengiami pagal - Vandentiekio ir nuotekų šalinimo dalies sprendinius;
- Skersinių tipų panaudojimo lentelė: *- suvedimo ruožo gatvės bortai nerengiami;
- Įrengiant kelio sankasos ir kelio griovių išorinius šlaitus nuolydžiu 1:1, turi būti naudojami geosintetiniai gaminiai. Įrengiant projektinius sprendinius vadovautis pateikta „Kelio pylimų/škasų ir išorinių šlaitų stiprinimo“ schema.

DOKUMENTO ŽYMUO


22004-01-TDP-S.B-05	LAPAS	LAPŲ	LAIDA
	2	4	0

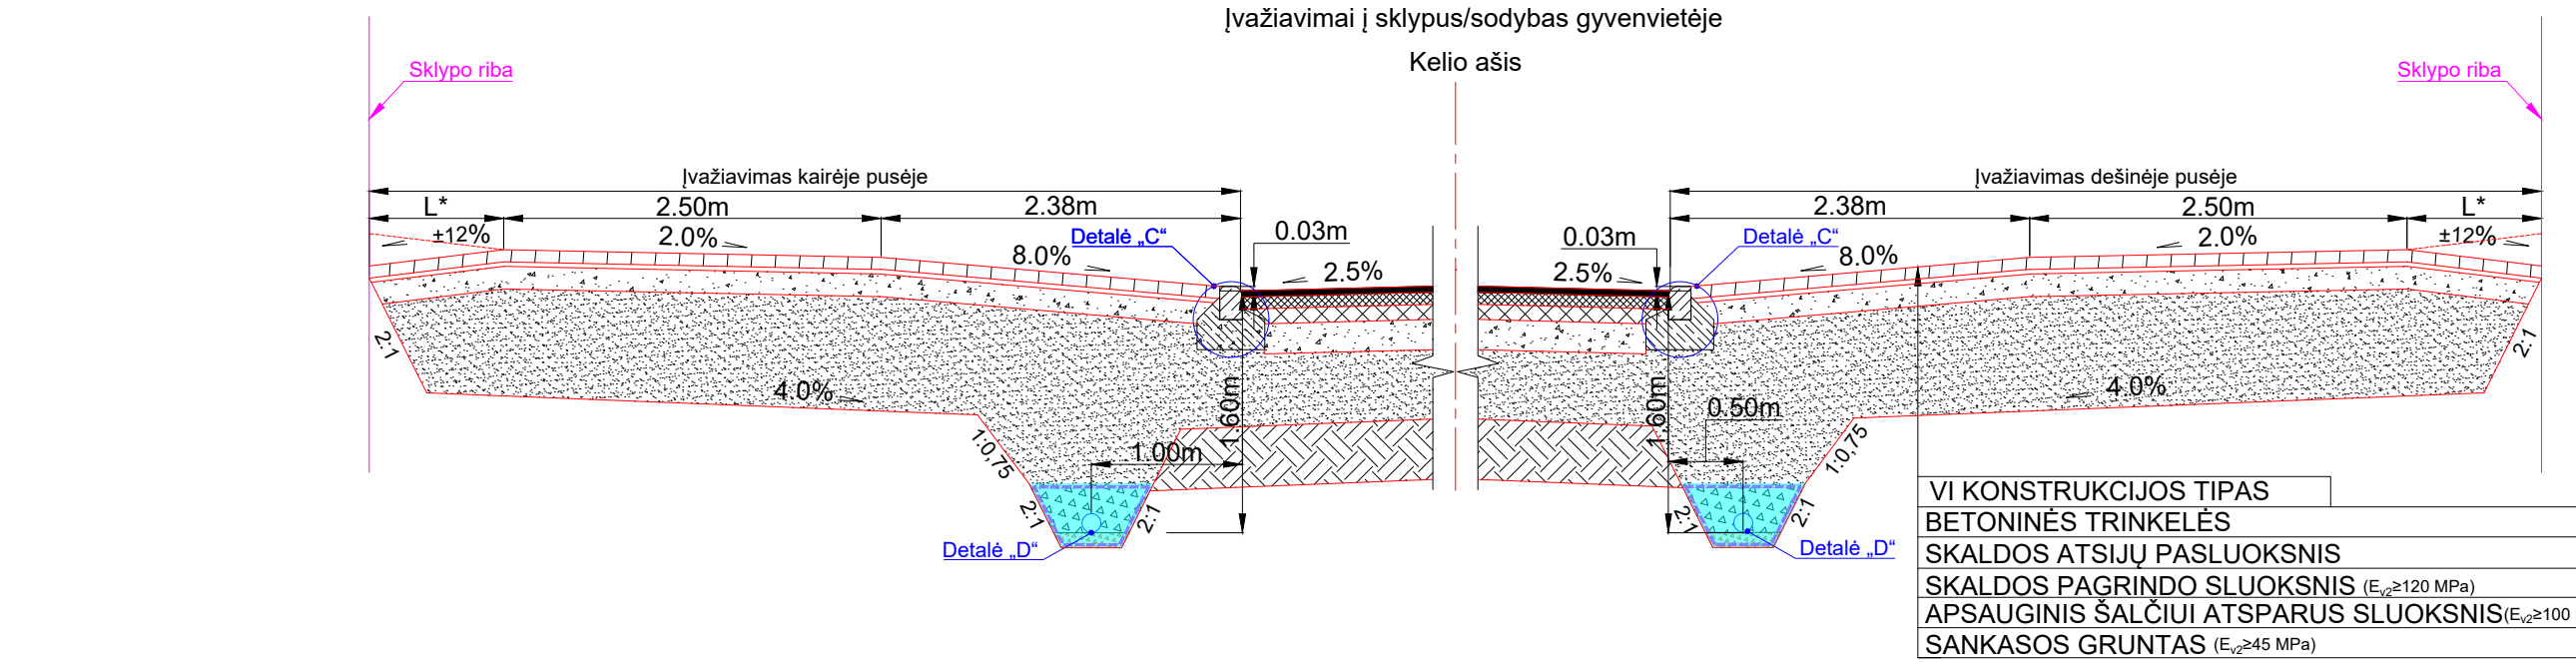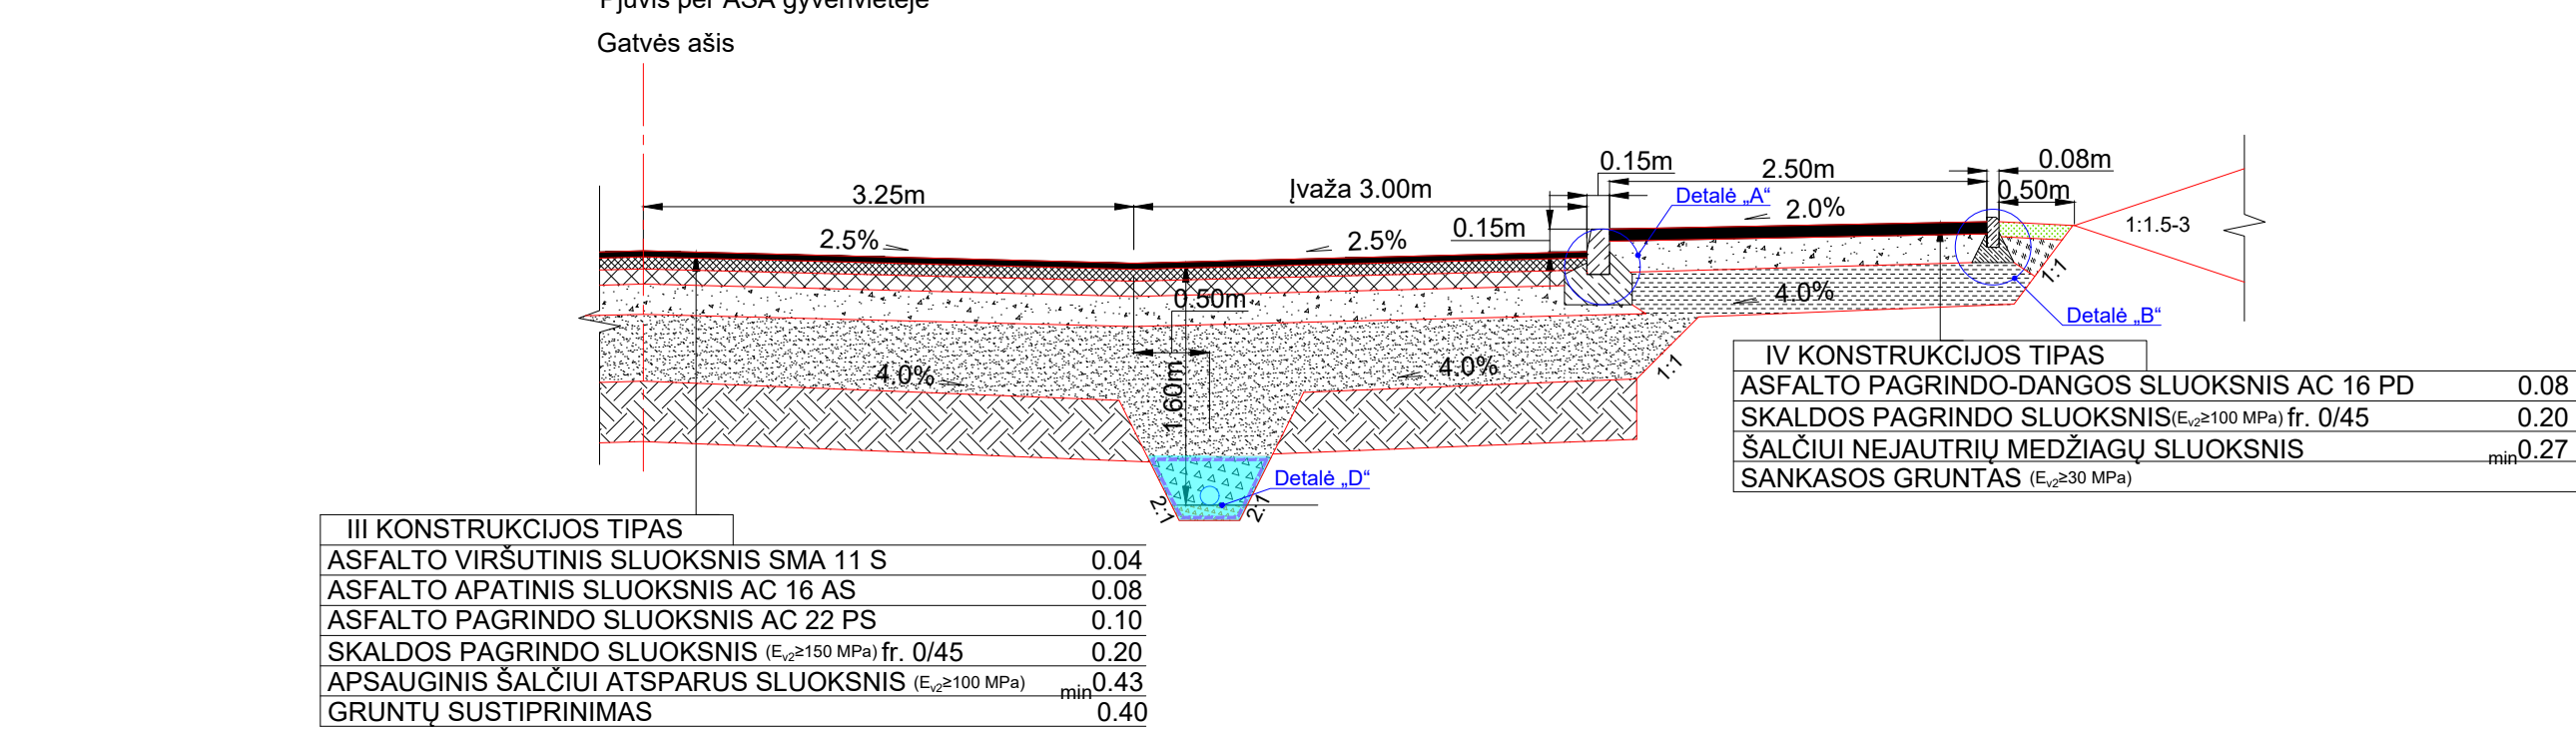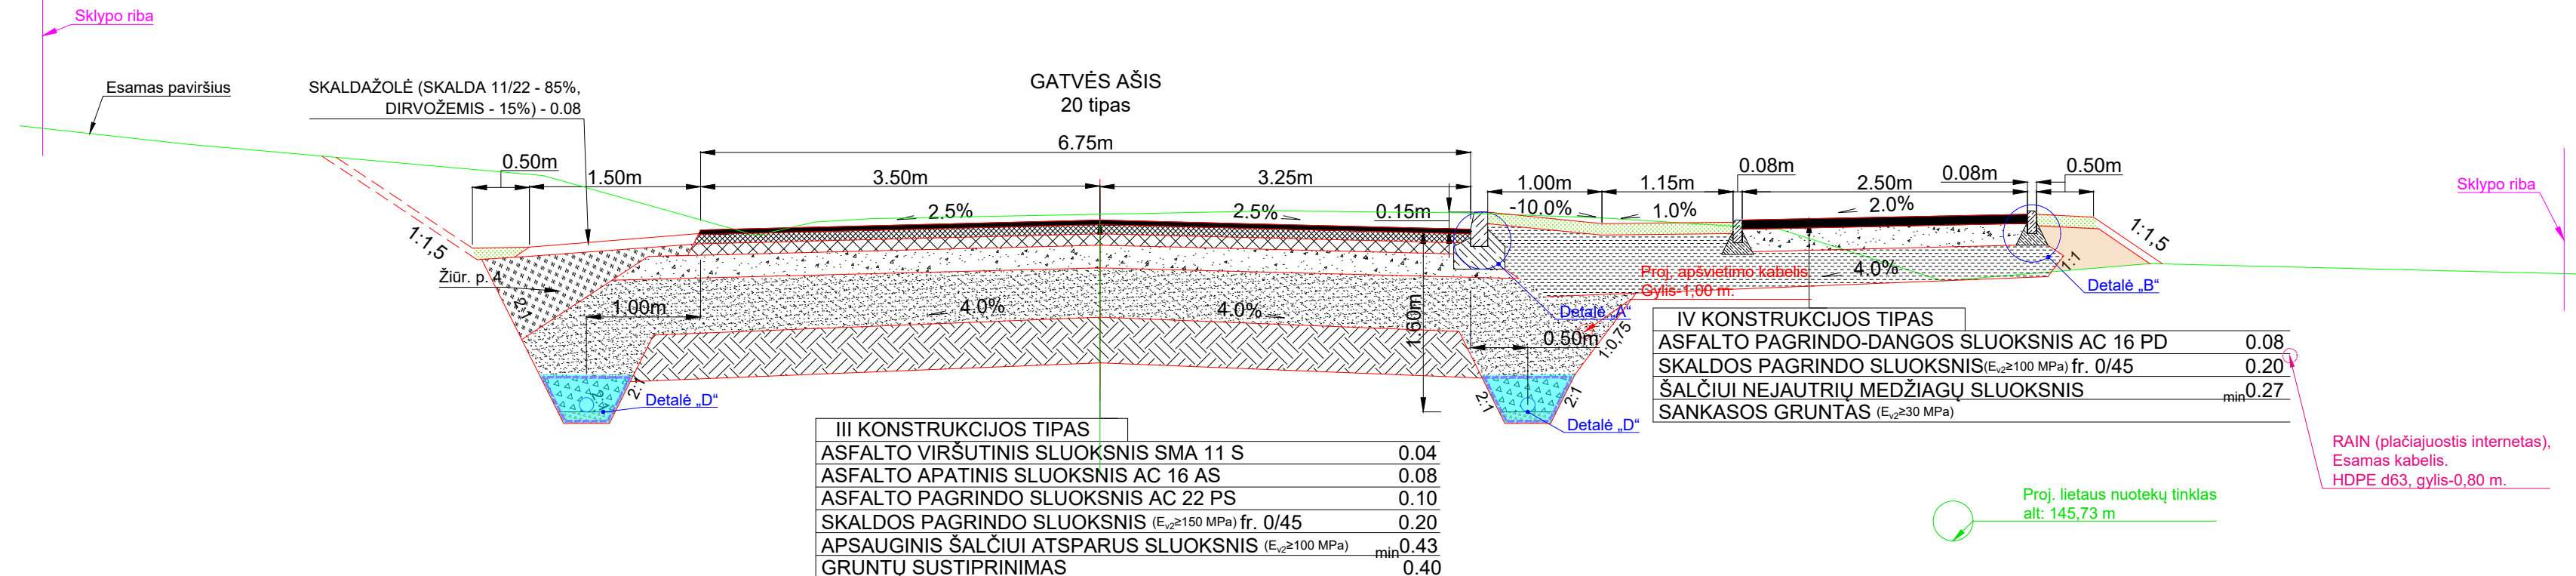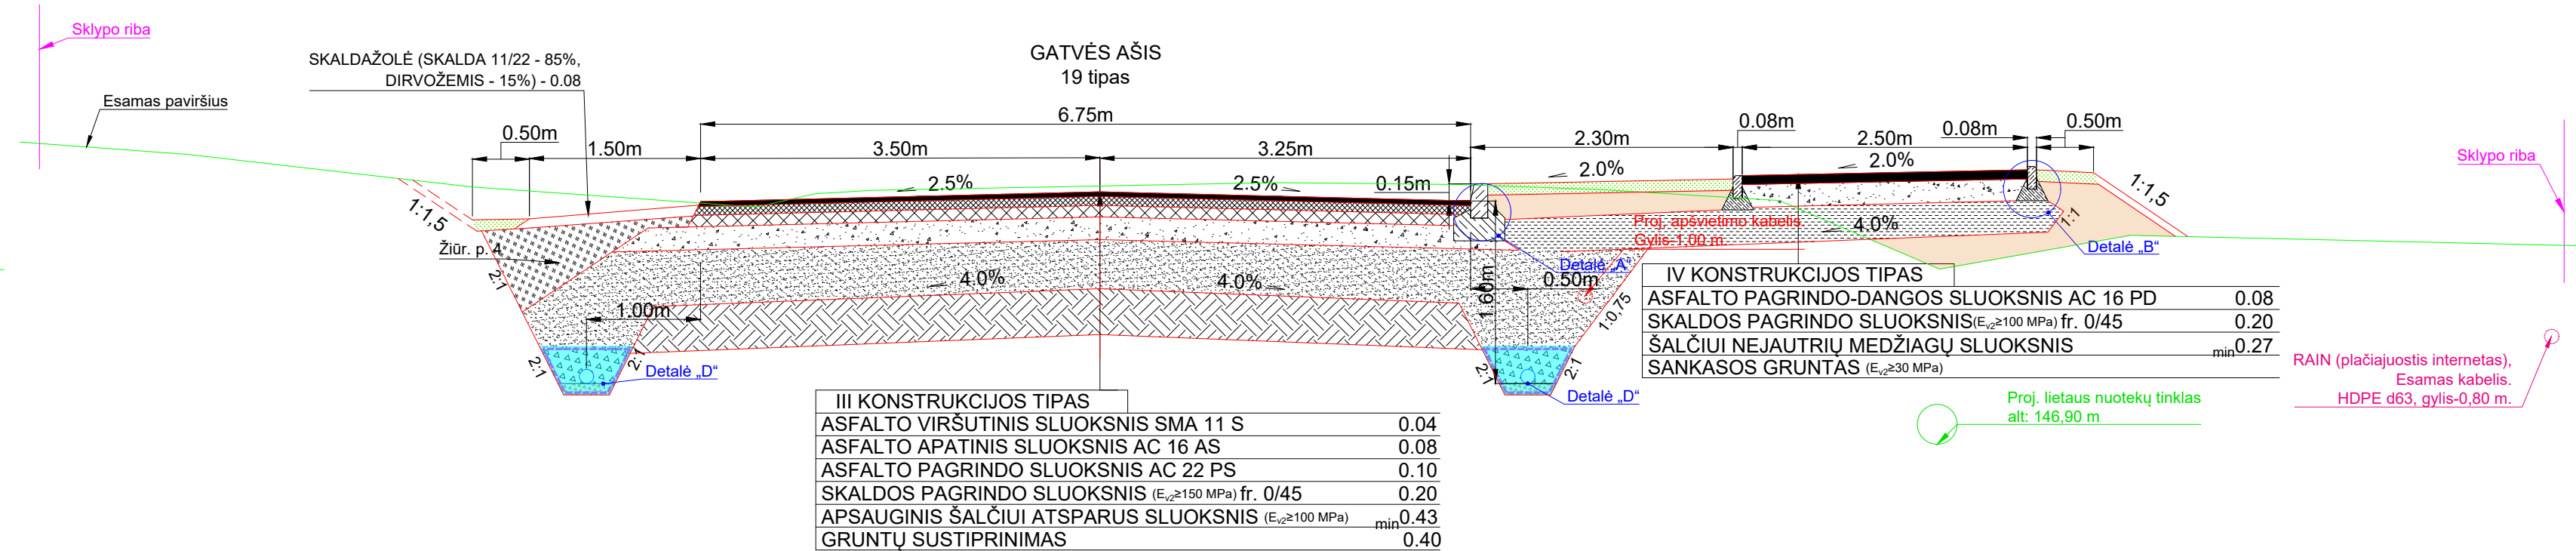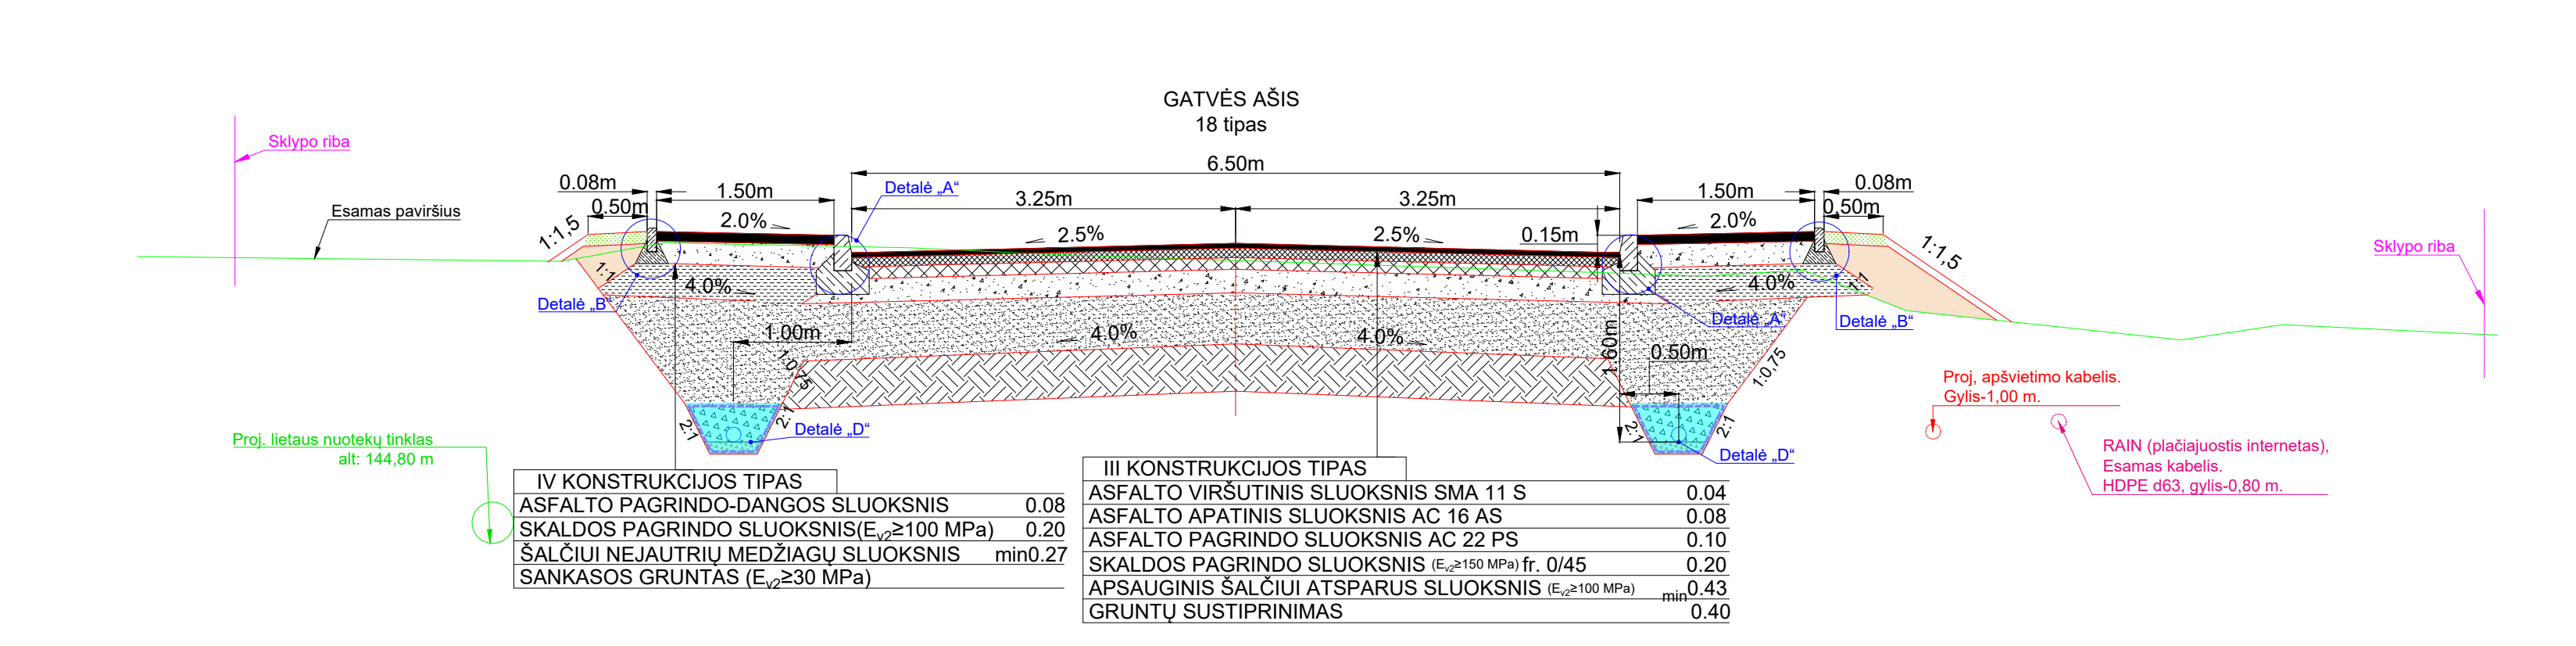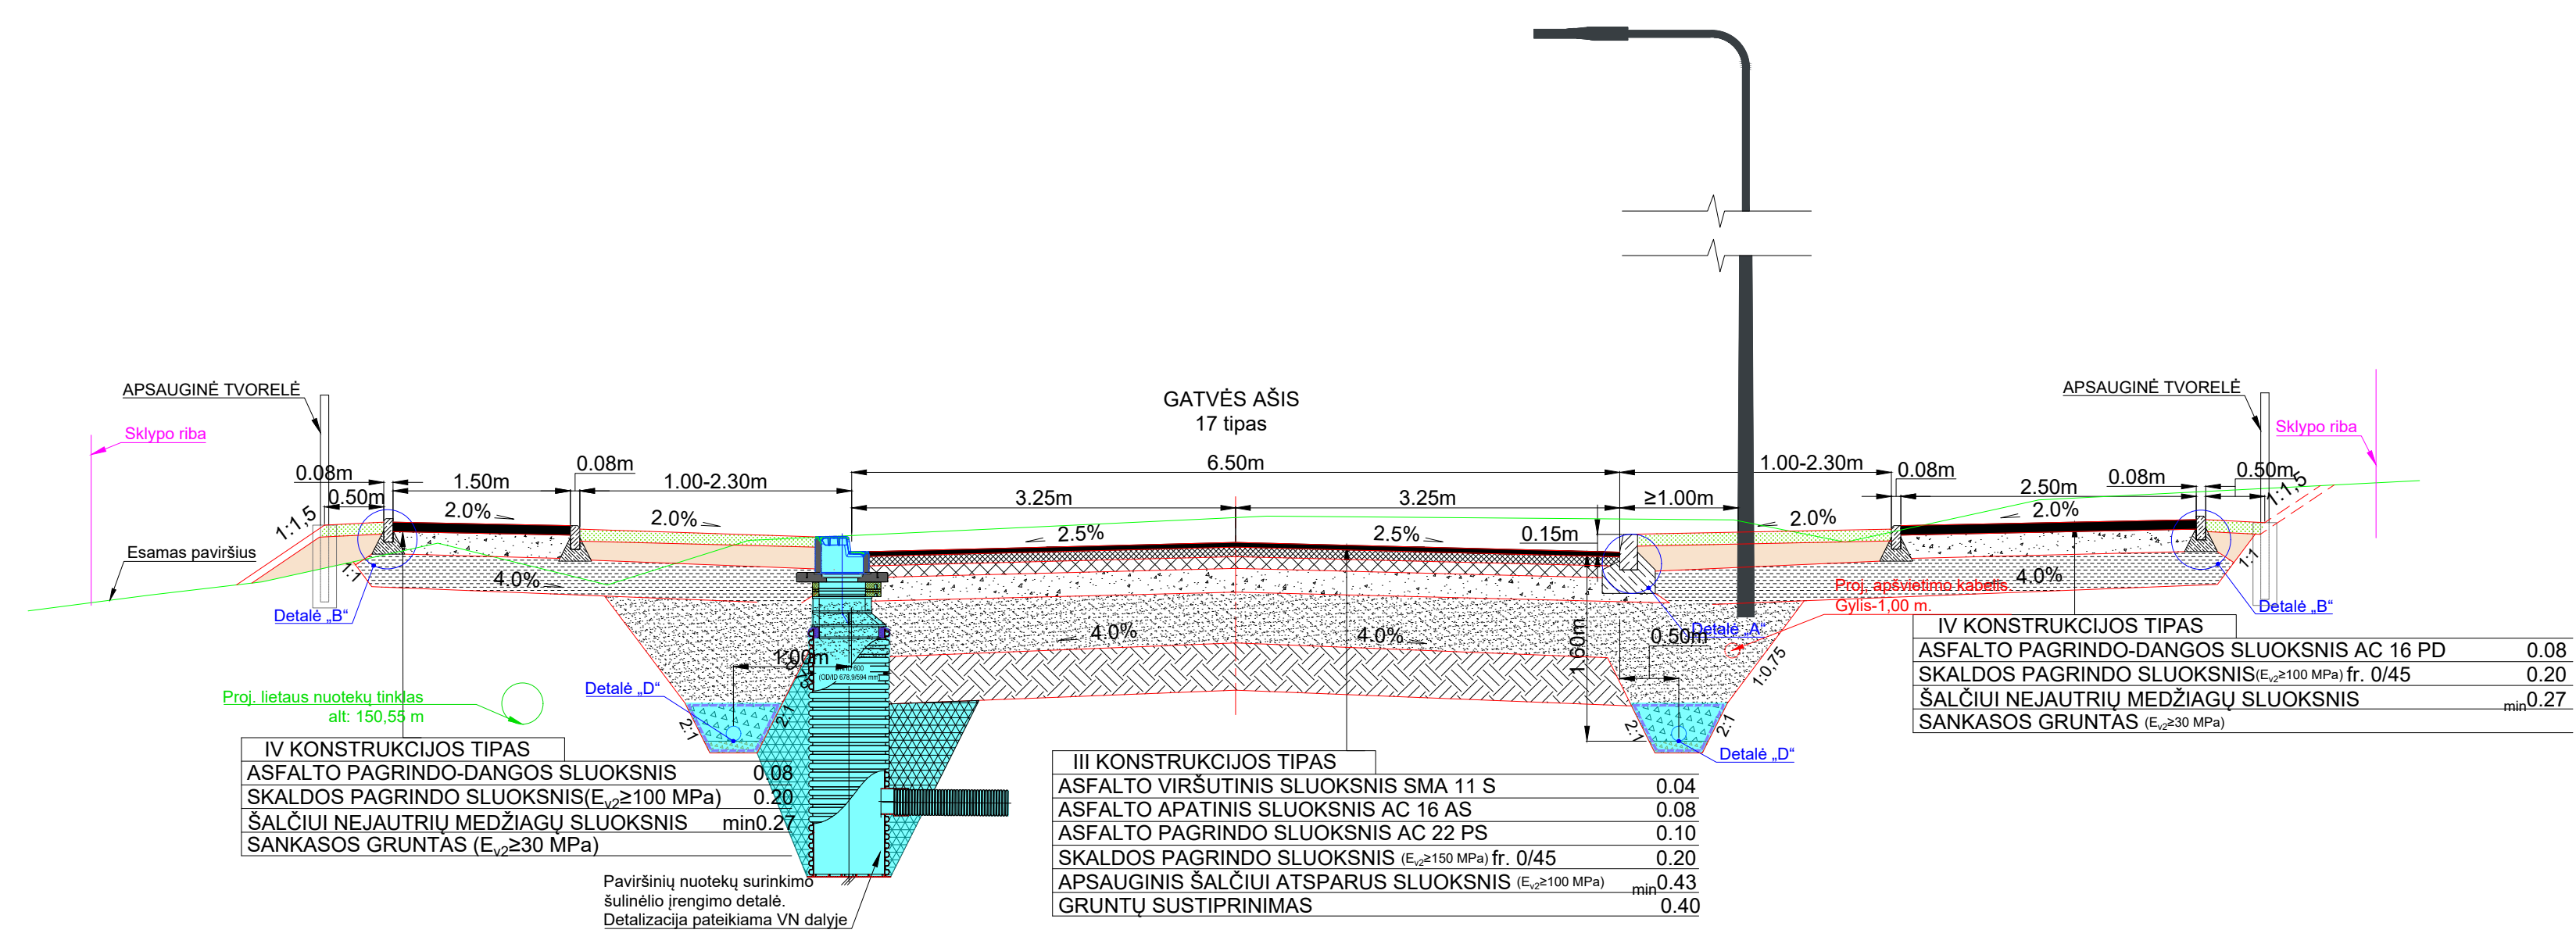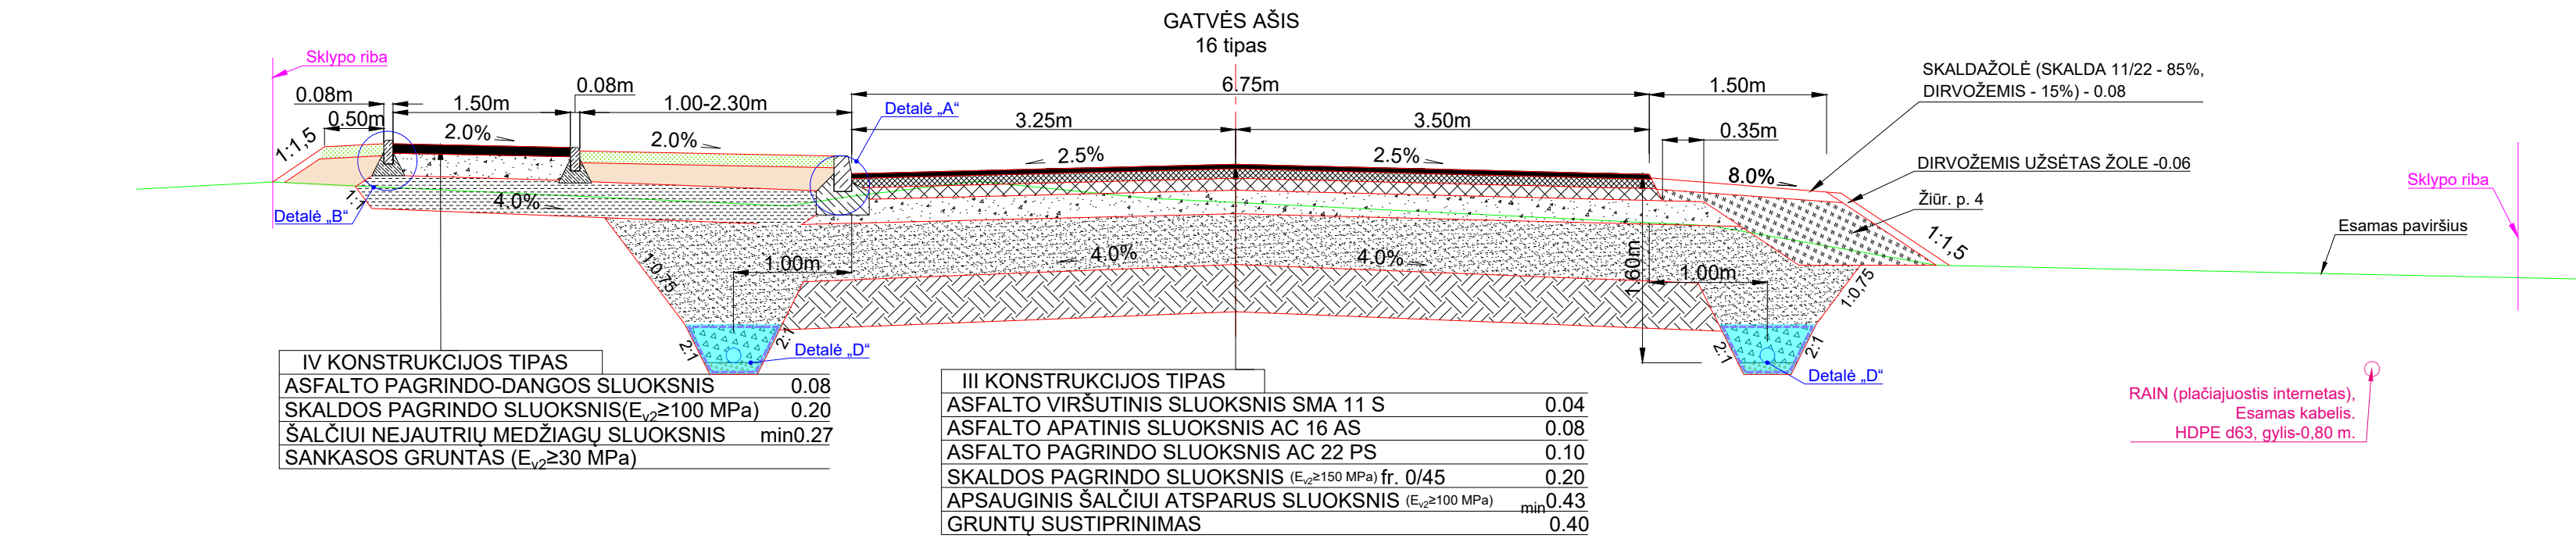


Skersinių profilių tipų panaudojimo lentelė


Nuo Pk	Iki Pk	Ilgis	Tipas
270+05	270+35	30	1*
270+35	274+04	369	1
274+04	275+66	162	2
275+66	277+10	144	3
277+10	277+79	69	4
277+79	279+87	208	5
279+87	281+80	193	6
281+80	286+20	440	7
286+20	288+20	200	8
288+20	291+80	360	9
291+80	292+60	80	10
292+60	294+60	200	9
294+60	295+20	60	11
295+20	296+20	100	9
296+20	297+80	160	12
297+80	298+52	72	13
298+52	301+40	288	9
301+40	302+60	120	14
302+60	304+00	140	10
304+00	311+40	740	9
311+40	311+80	40	11
311+80	312+70	90	15
312+70	313+49	79	16
313+49	318+40	491	17
318+40	319+35	95	18
319+35	322+92	357	17
322+92	325+60	268	19
325+60	327+40	180	20
327+40	330+56	316	19
330+56	335+18	462	17
335+18	339+80	462	9
339+80	340+80	100	14
340+80	347+00	620	9
347+00	347+83	83	14
347+83	350+00	217	9
350+00	350+60	60	21
350+60	351+48	88	9

RAIN (plačiajuostis internetas),
Esamas kabelis,
HDPE d63, gylis-0.80 m.




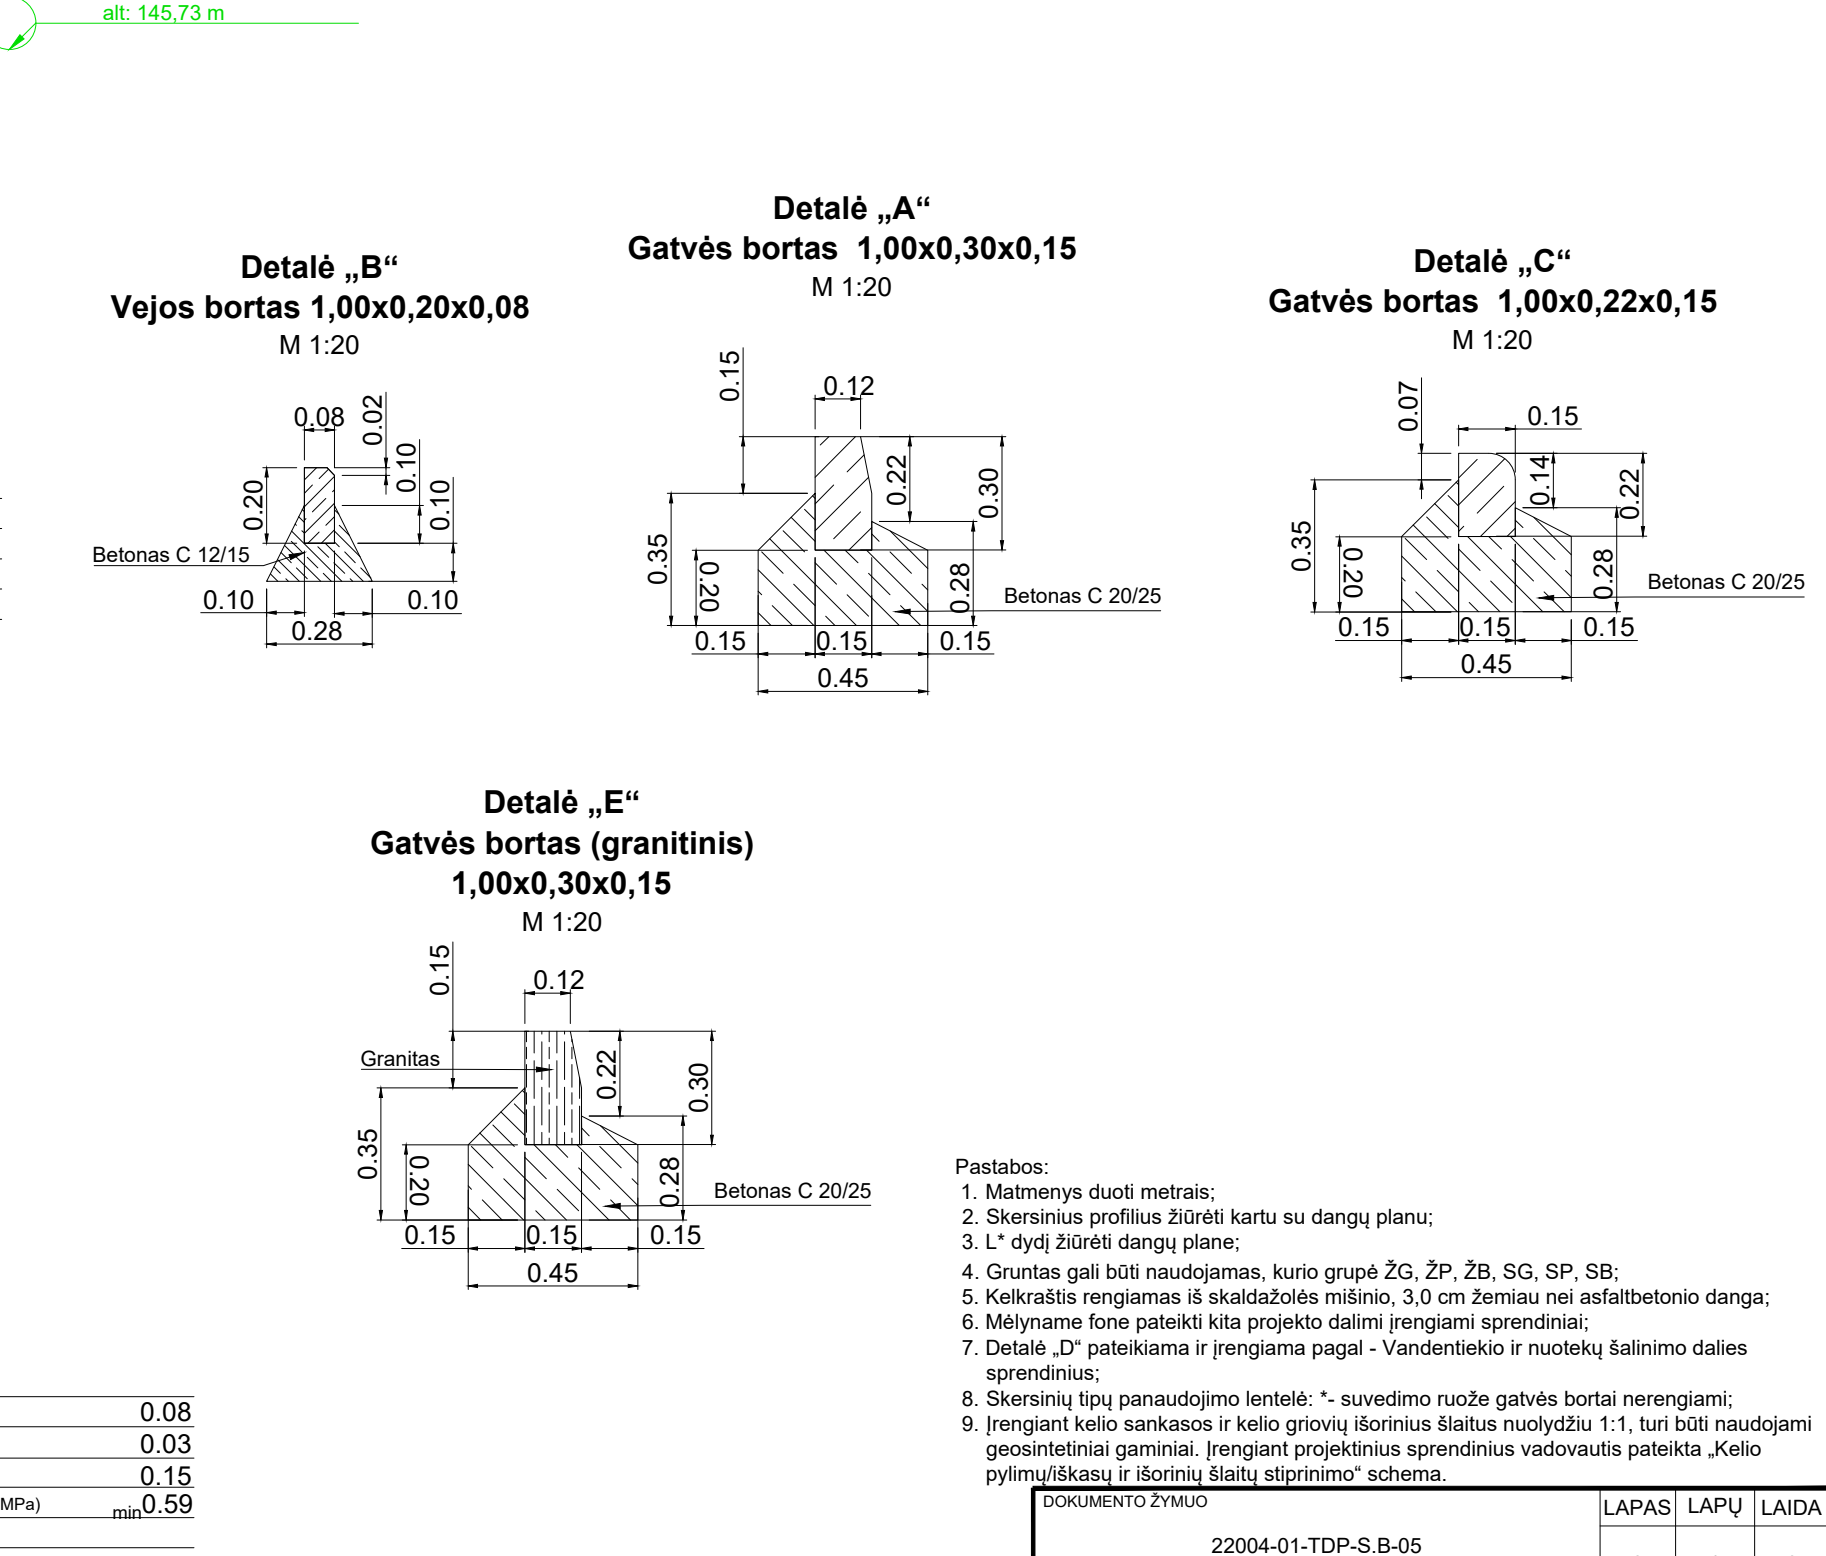


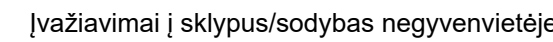

Kelio ašis

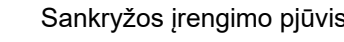


Kelio ašis

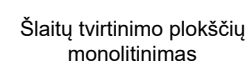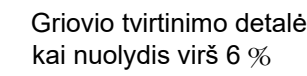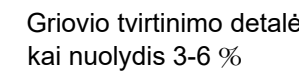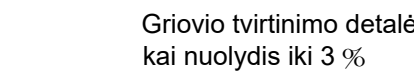

Monolitinis betonas
C30/37


Tvoretės įrengimo

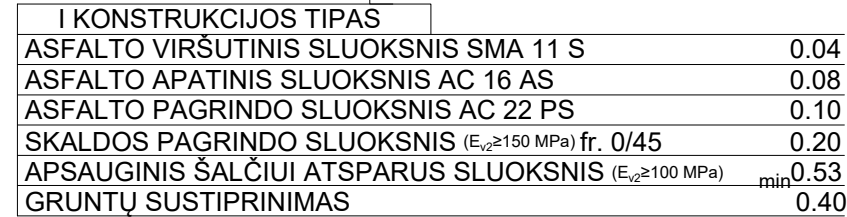

V KONSTRUKCIJOS TIPAS	
ASFALTO PAGRINDO-DANGOS SLUOKSNIS	0.08
SKALDOS PAGRINDO SLUOKSNIS ($E_{c,2} \geq 120$ MPa)	0.20
APSAUGINIS ŠALČIUI ATSPARUS SLUOKSNIS ($E_{c,2} \geq 80$ MPa)	min 0.67
SANKASOS GRUNTAS ($E_{c,2} \geq 45$ MPa)	

I KONSTRUKCIJOS TIPAS		
ASFALTO VIRŠUTINIS SLUOKSNIS SMA 11 S		0.04
ASFALTO APATINIS SLUOKSNIS AC 16 AS		0.08
ASFALTO PAGRINDO SLUOKSNIS AC 22 PS		0.10
SKALDOS PAGRINDO SLUOKSNIS ($E_{\sigma} \geq 150$ MPa) fr. 0/45		0.20
APSAUGINIS ŠALČIUI ATSPARUS SLUOKSNIS ($E_{\sigma} \geq 100$ MPa)	min	0.53
GRUNTŲ SUSTIPRINIMAS		0.40

Atitvaro įrengimo detalė

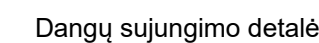

M 1:50



- DOKUMENTO ŽYMUO

22004-01-TDP-S.B-05

LARAS	LAPU	LAIDA
-------	------	-------

--	--	--