

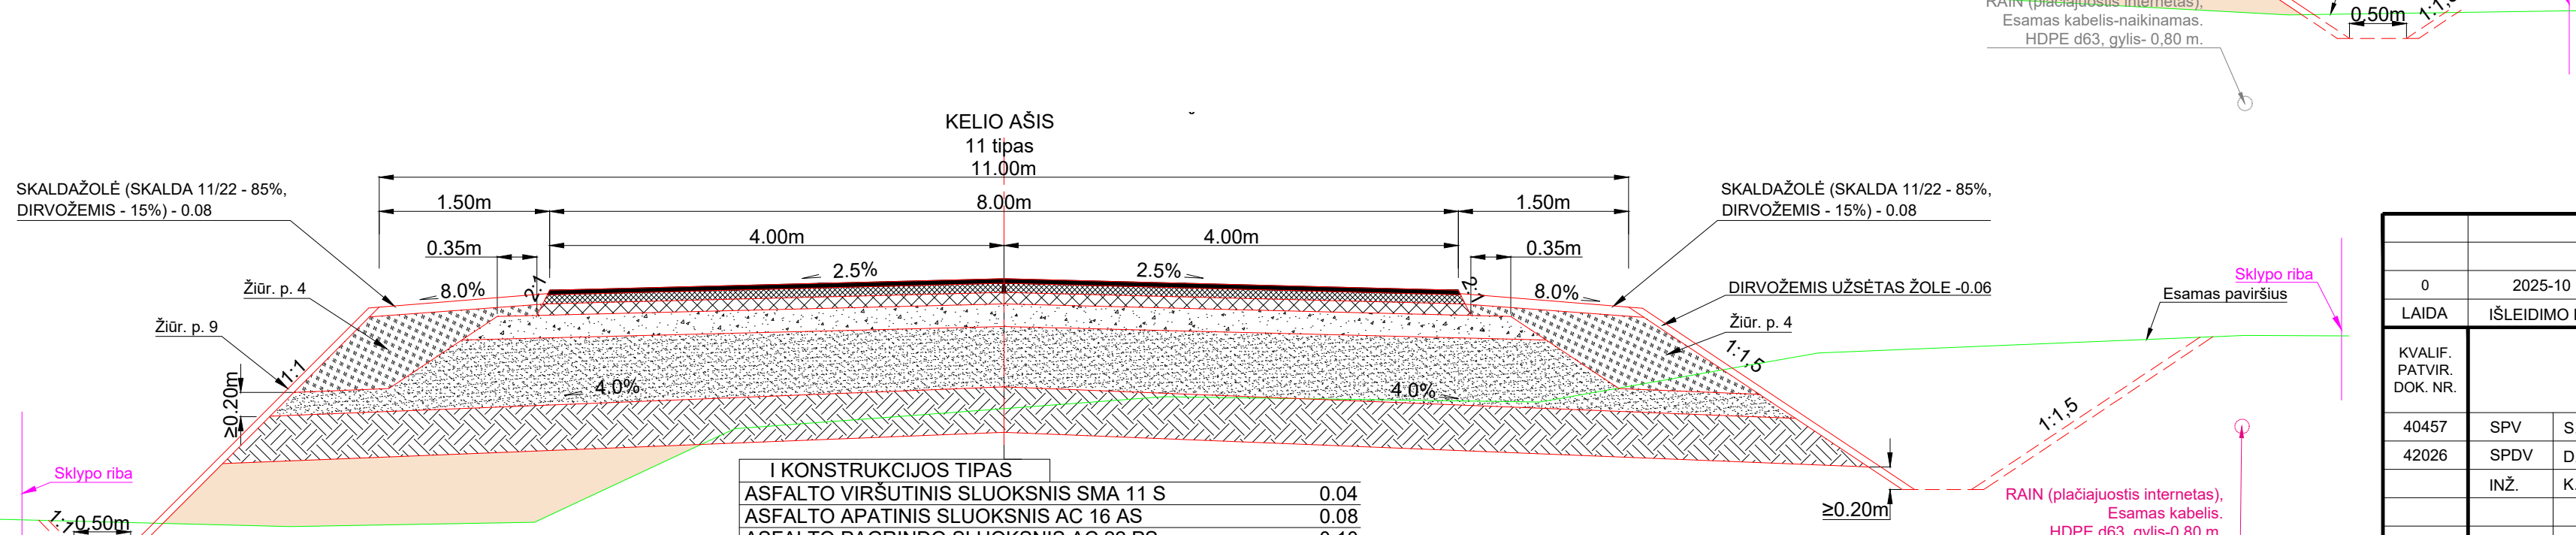
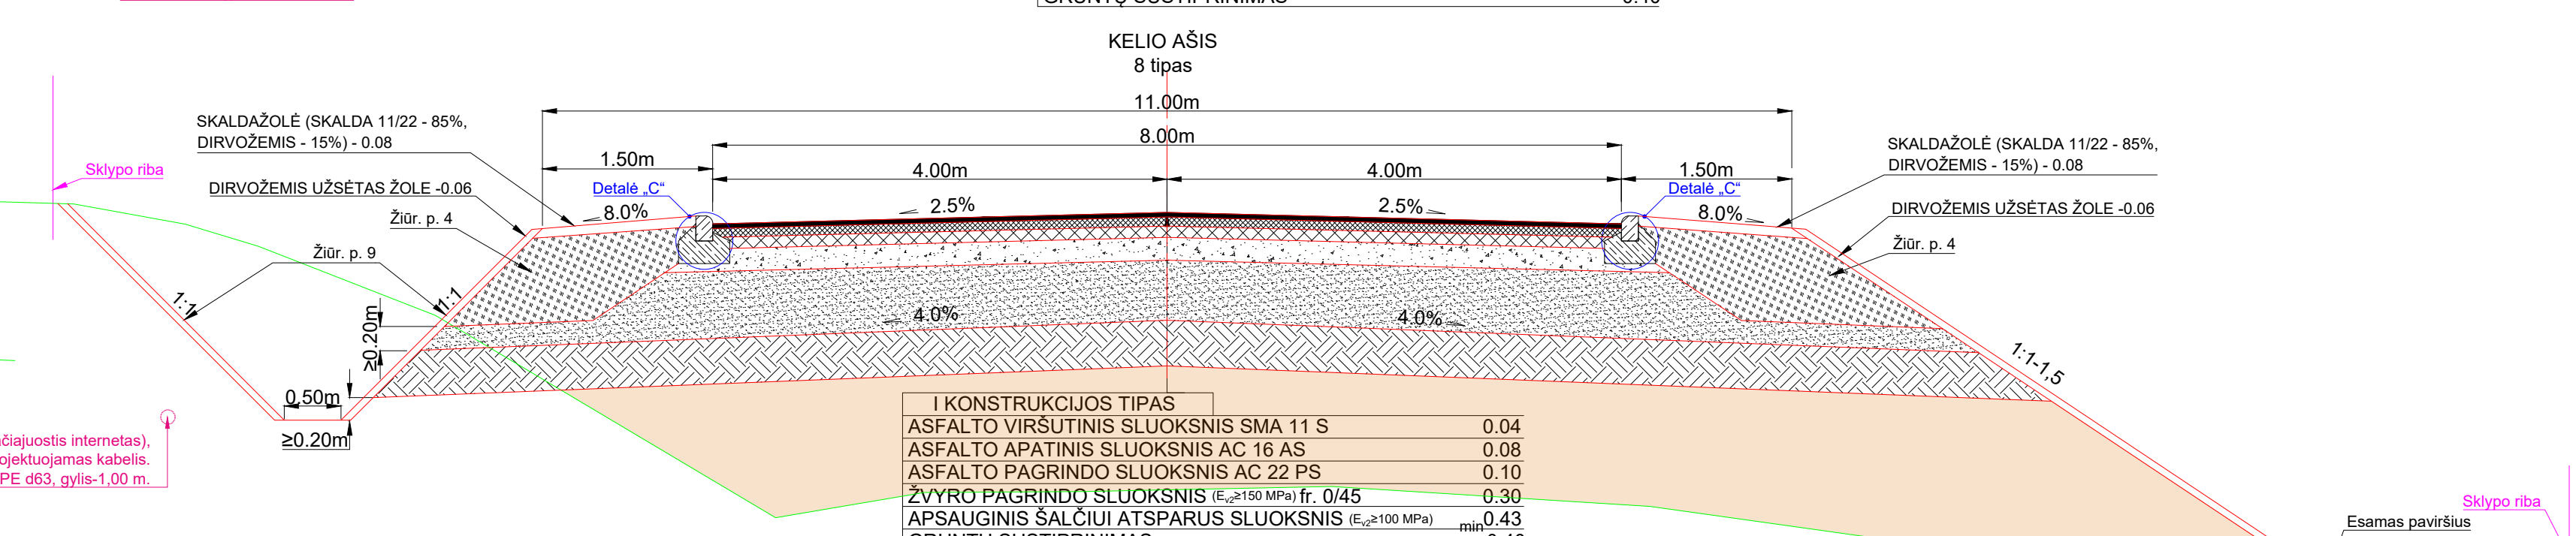
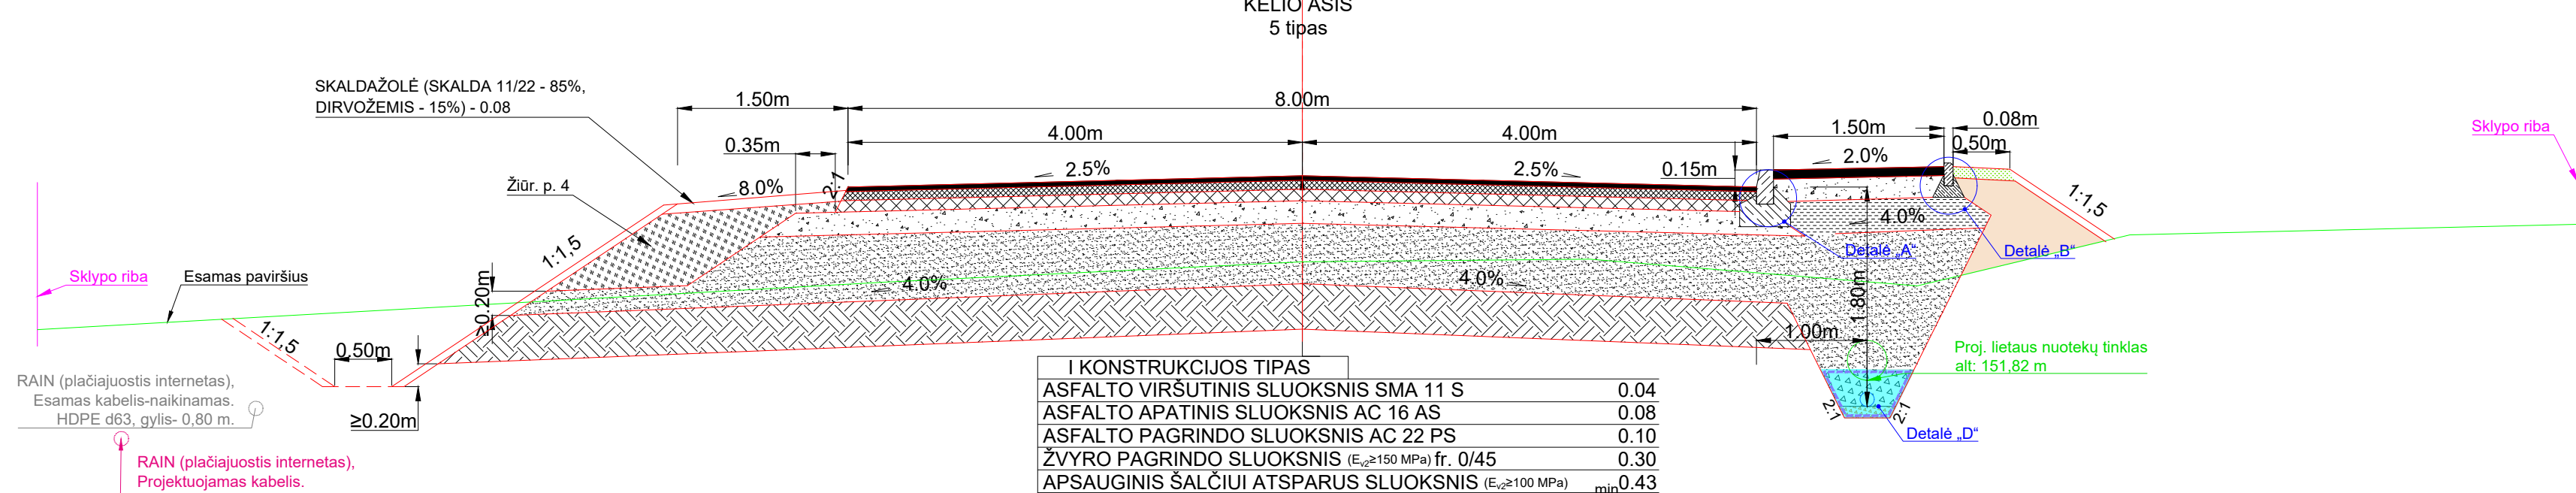
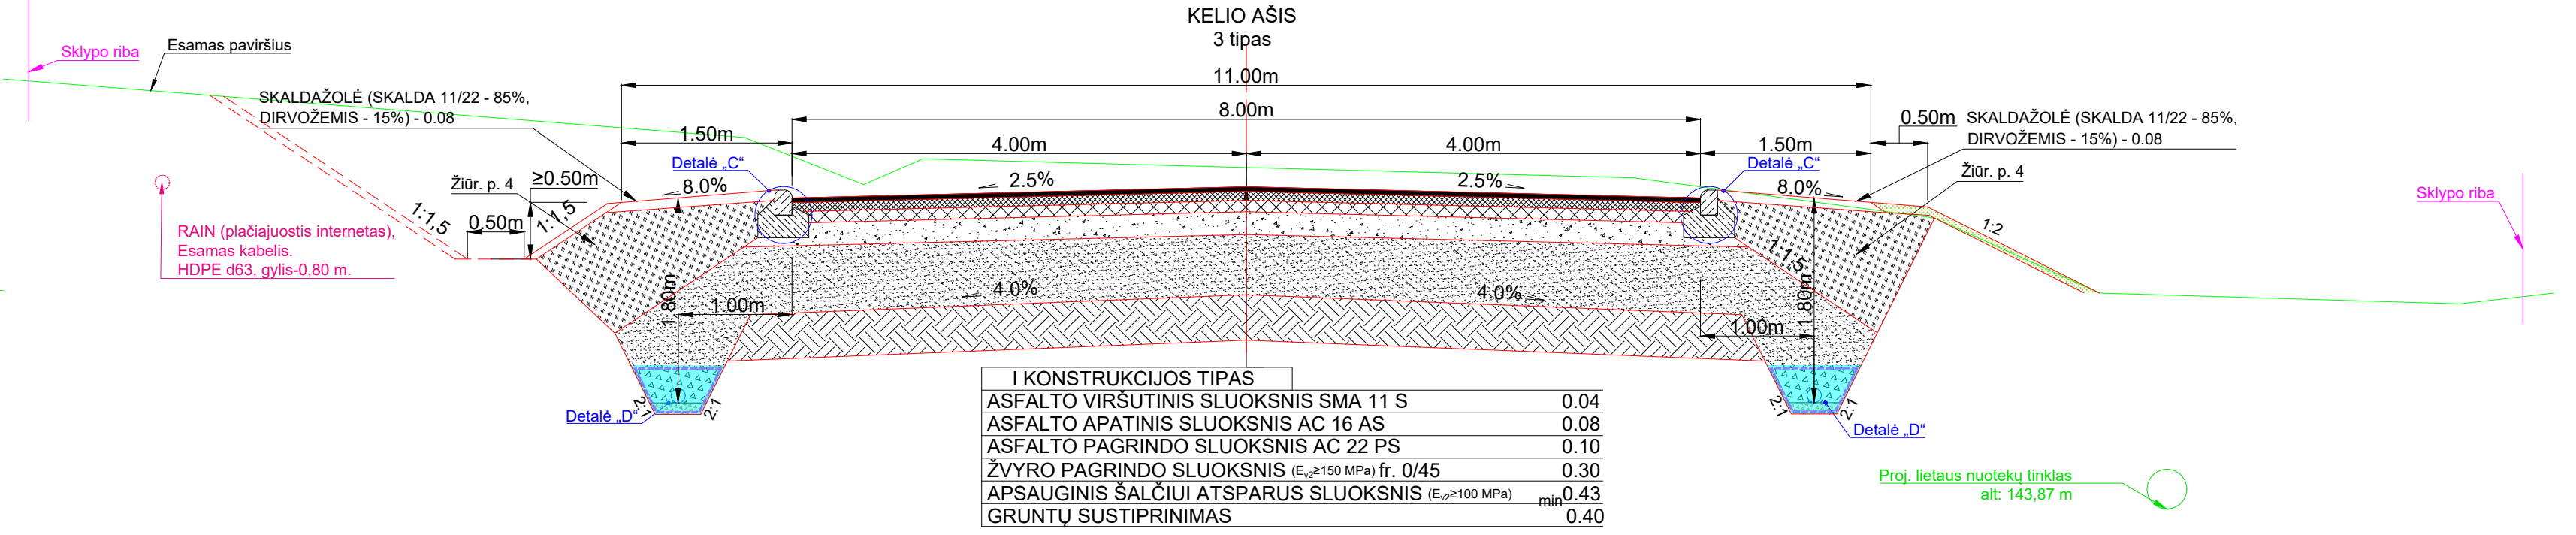
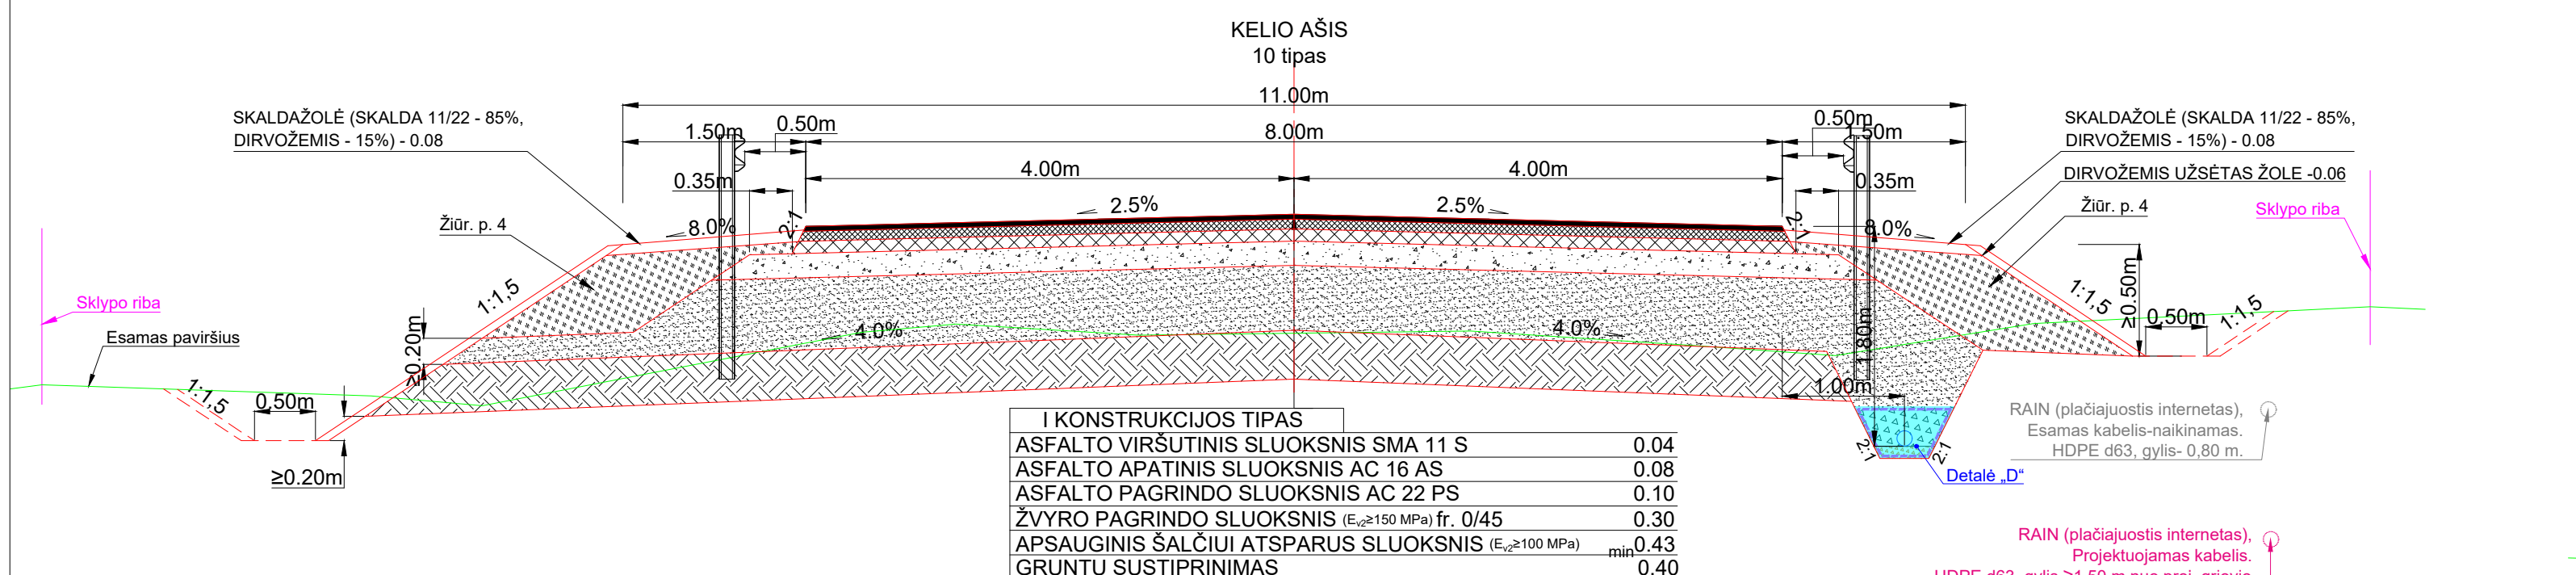
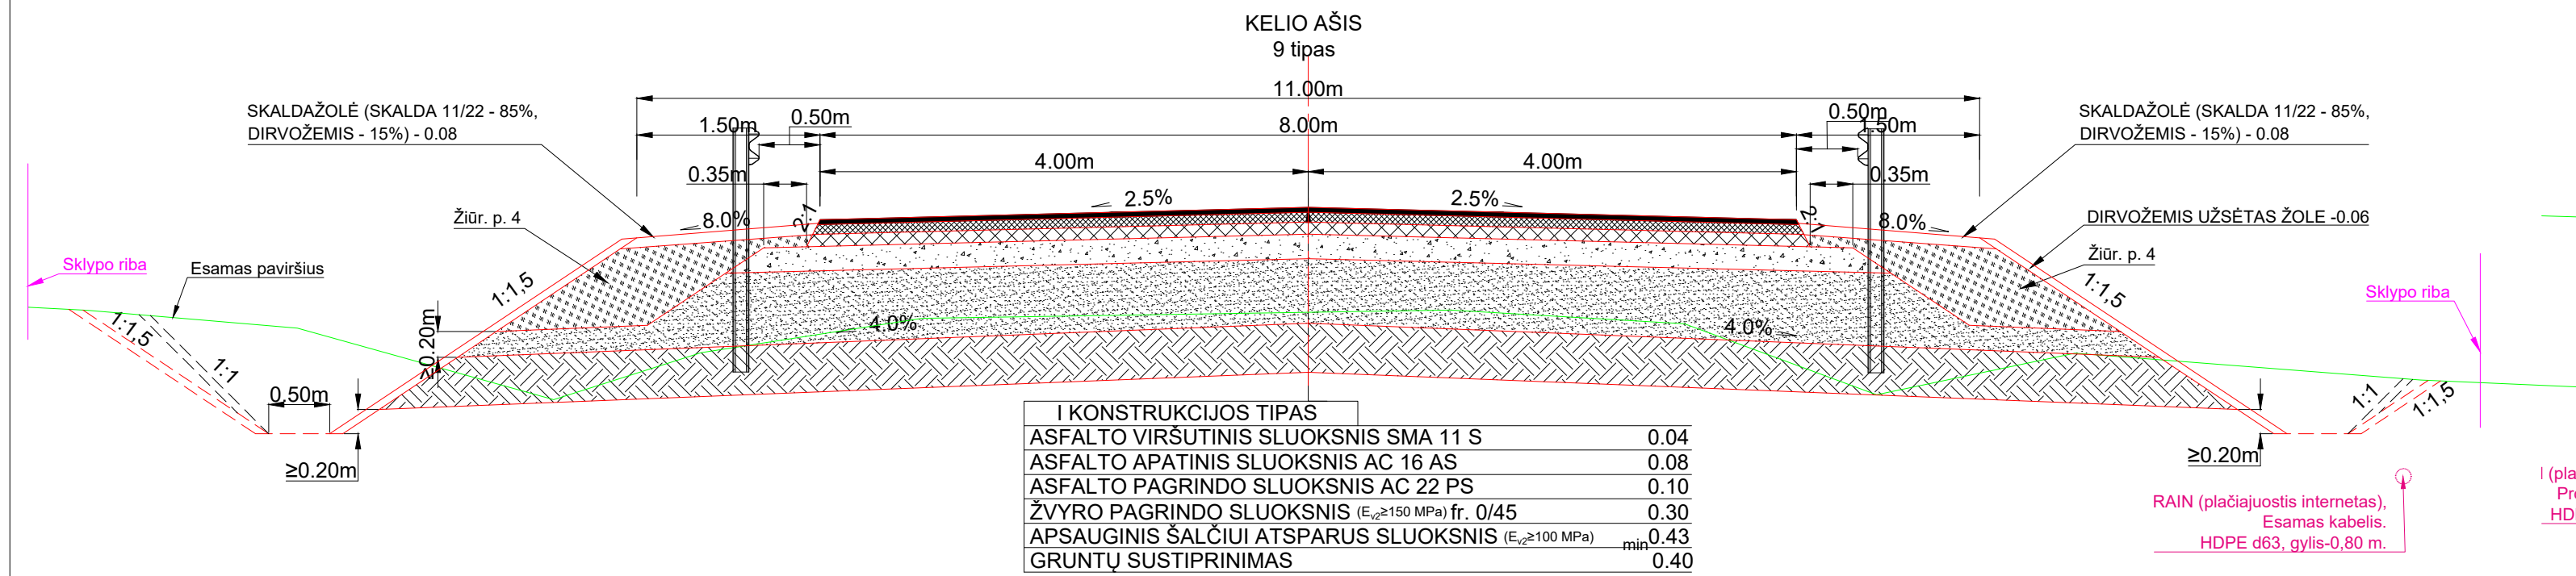
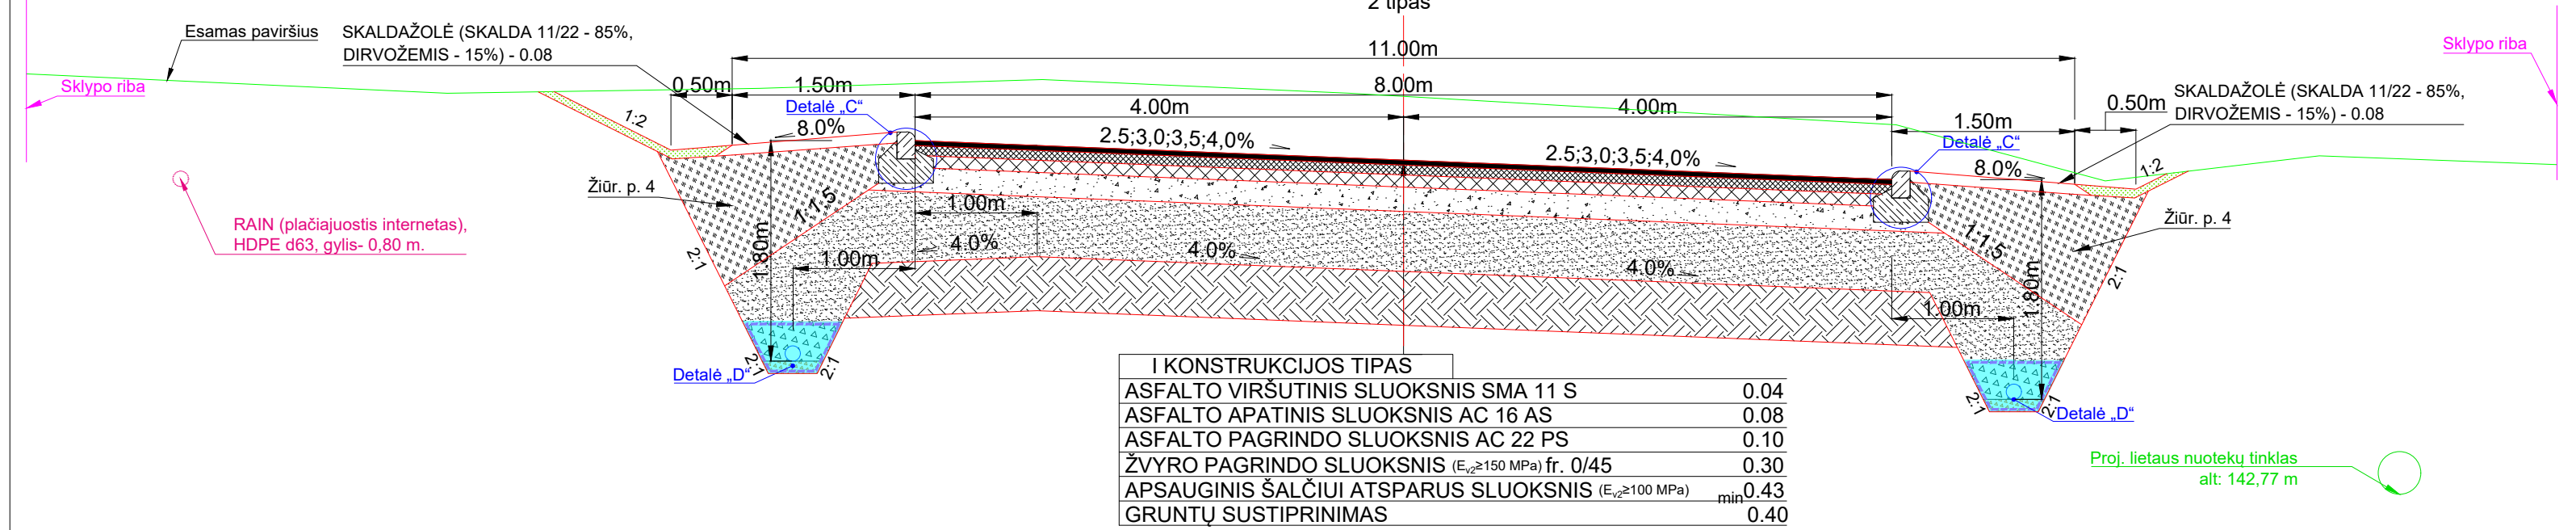
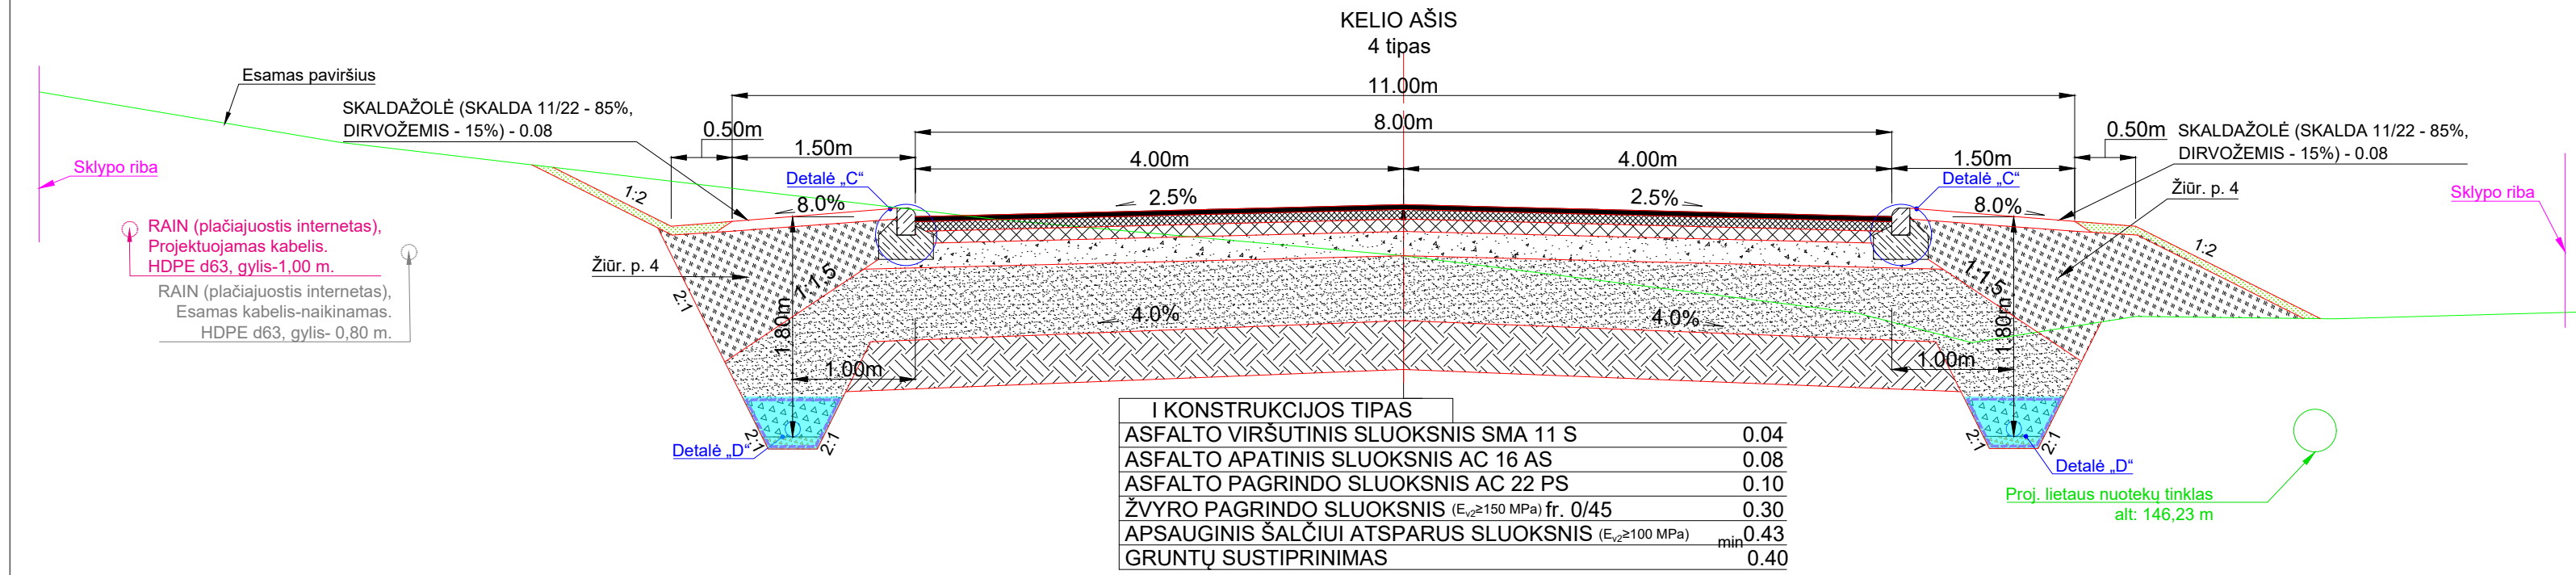
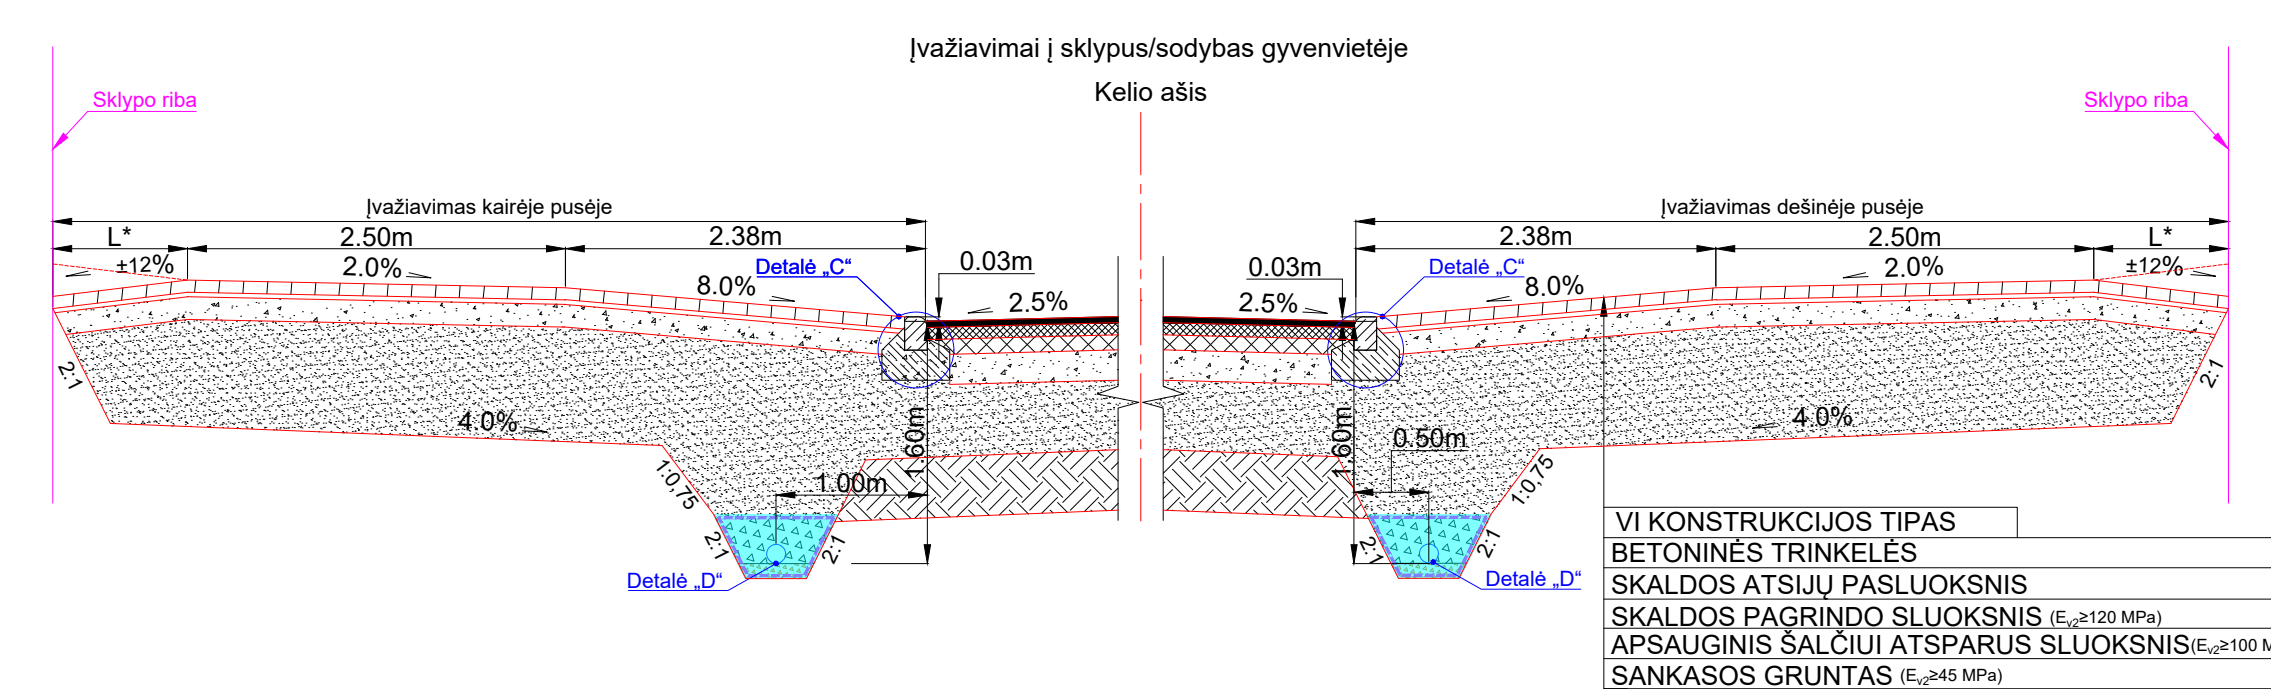
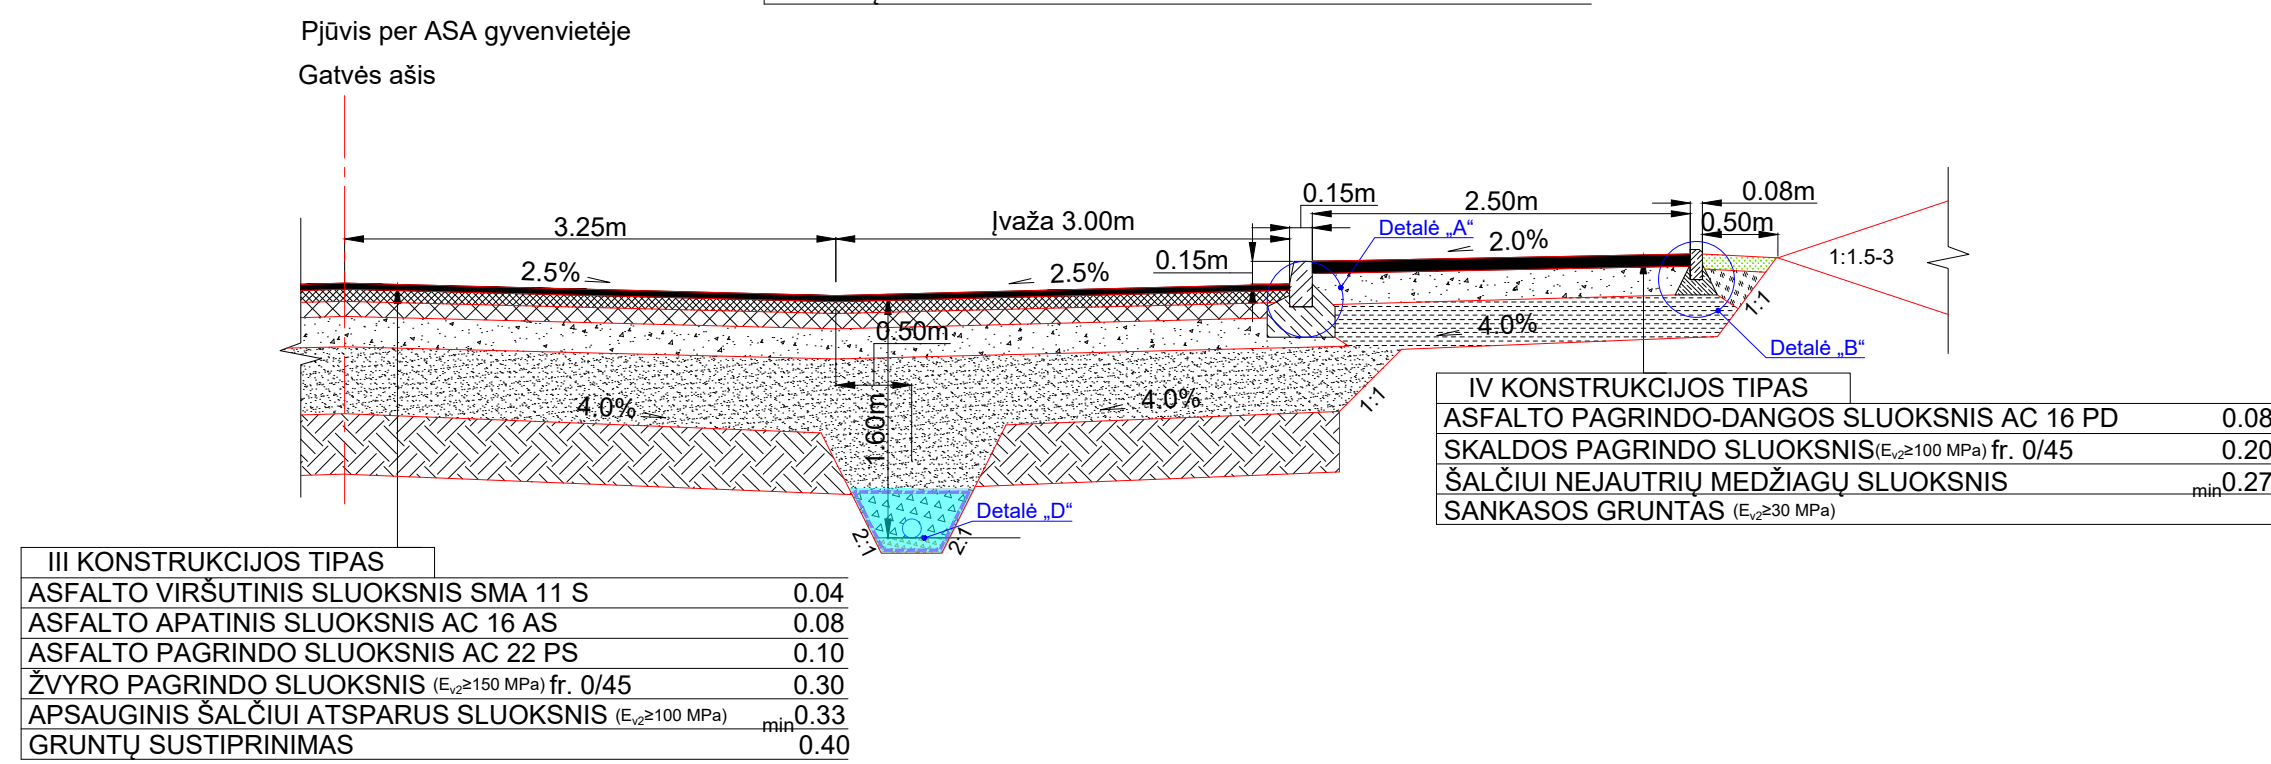
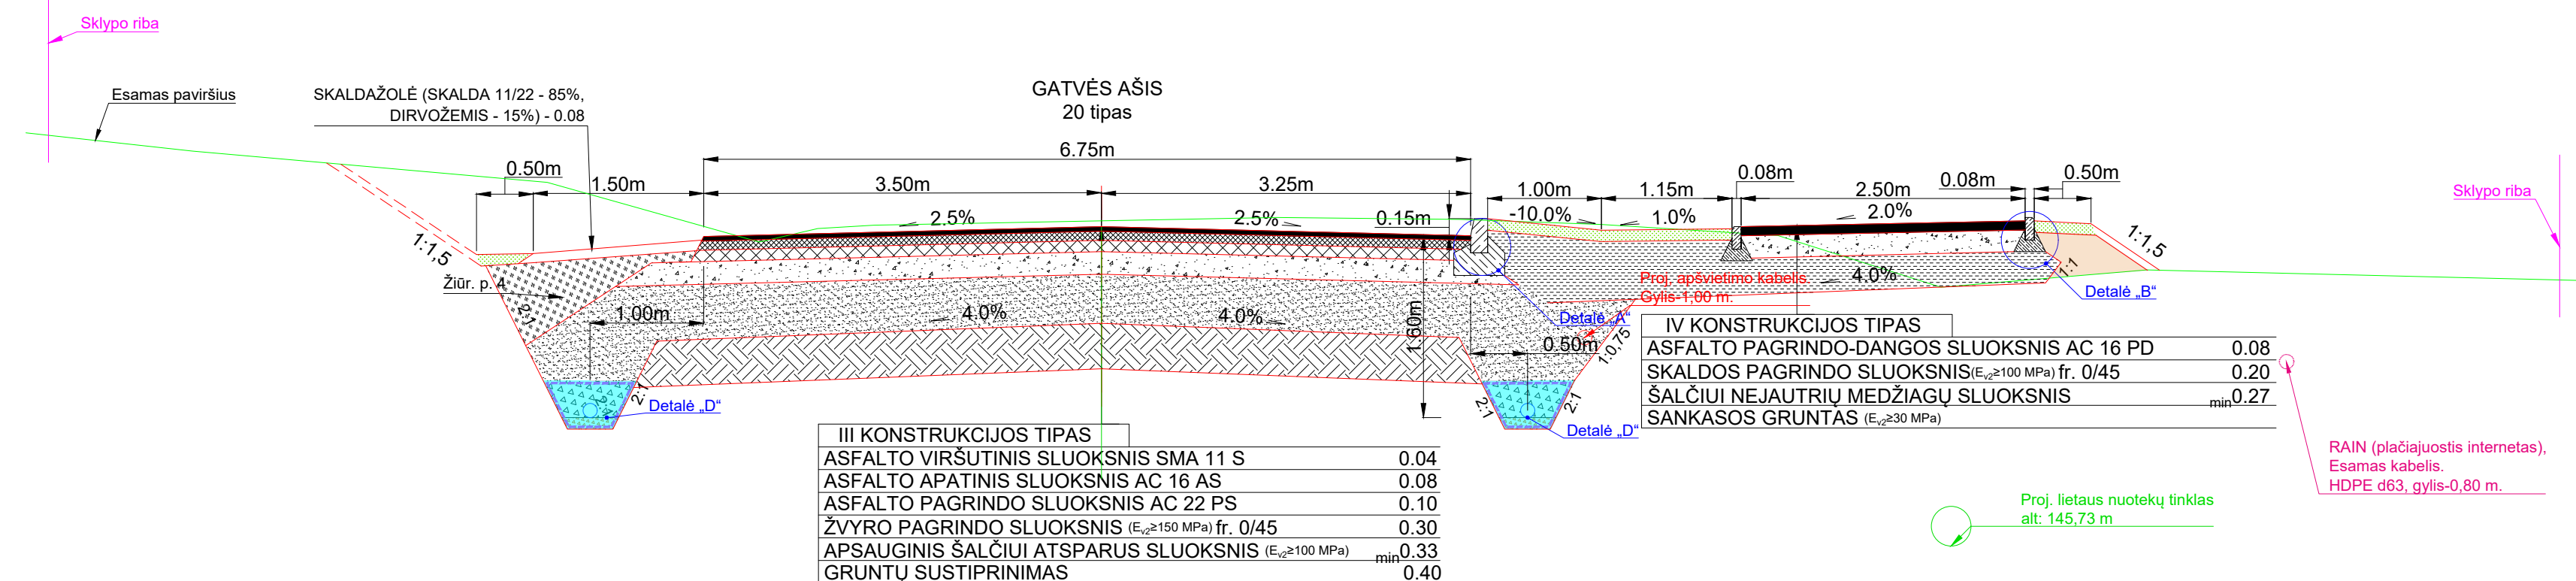
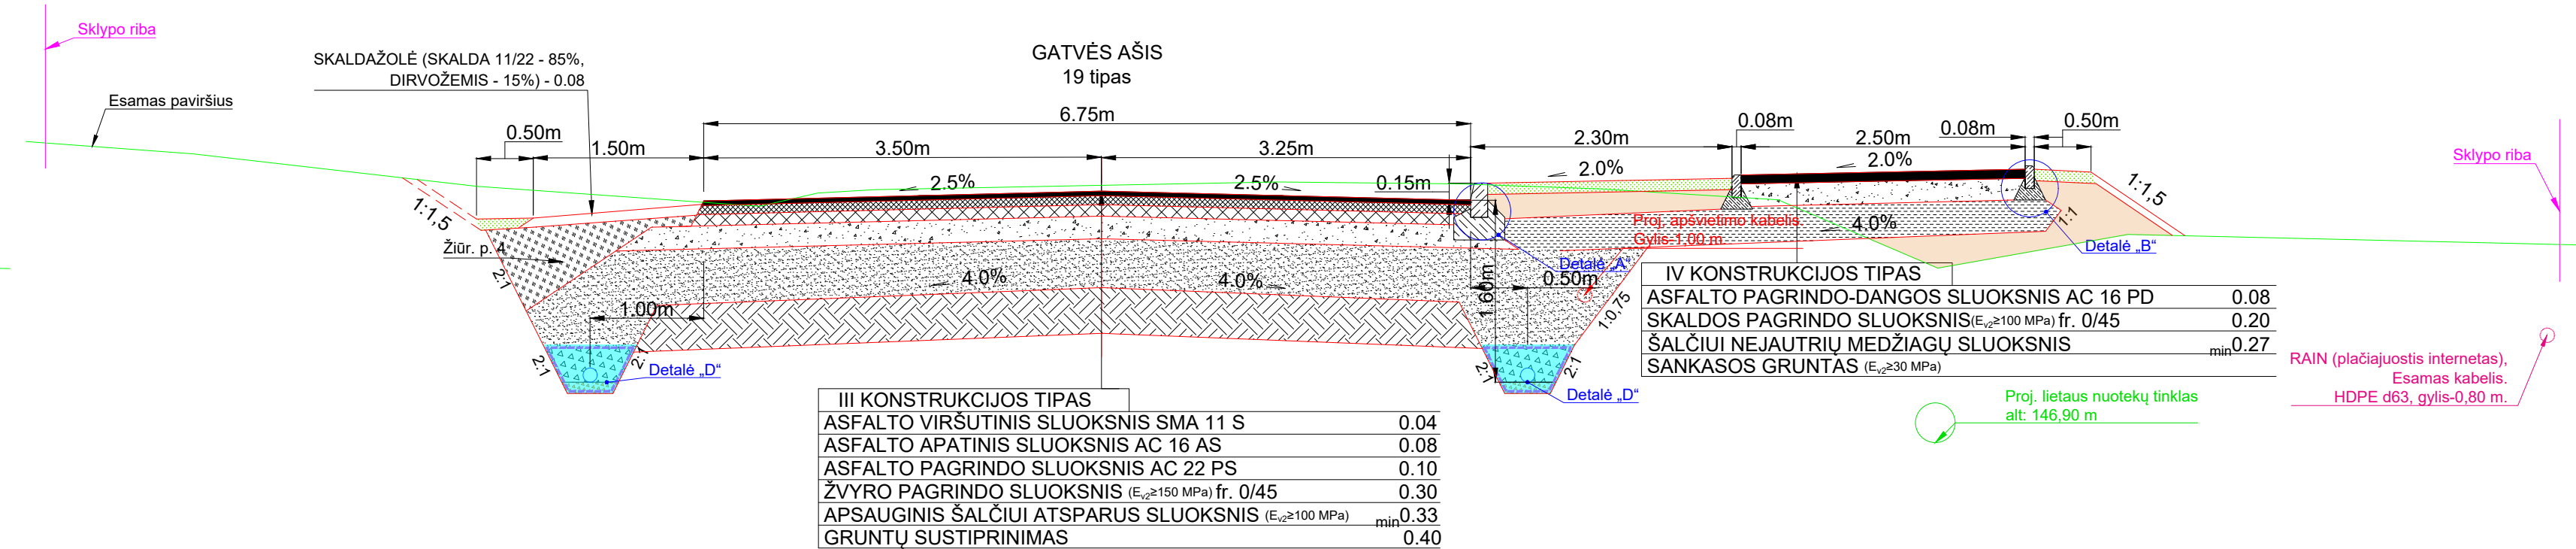
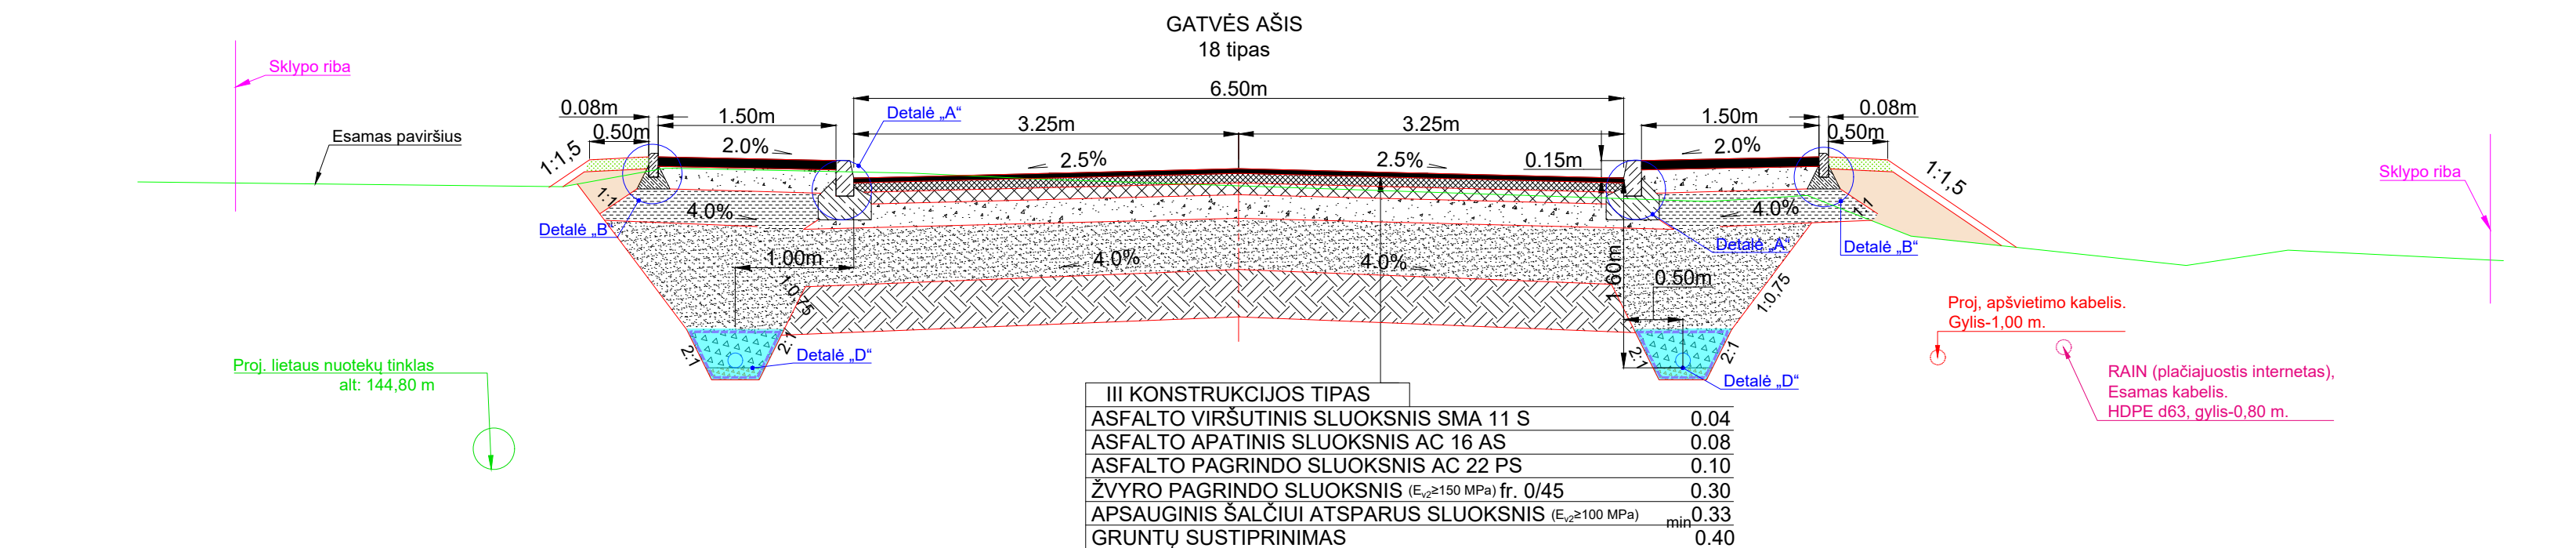


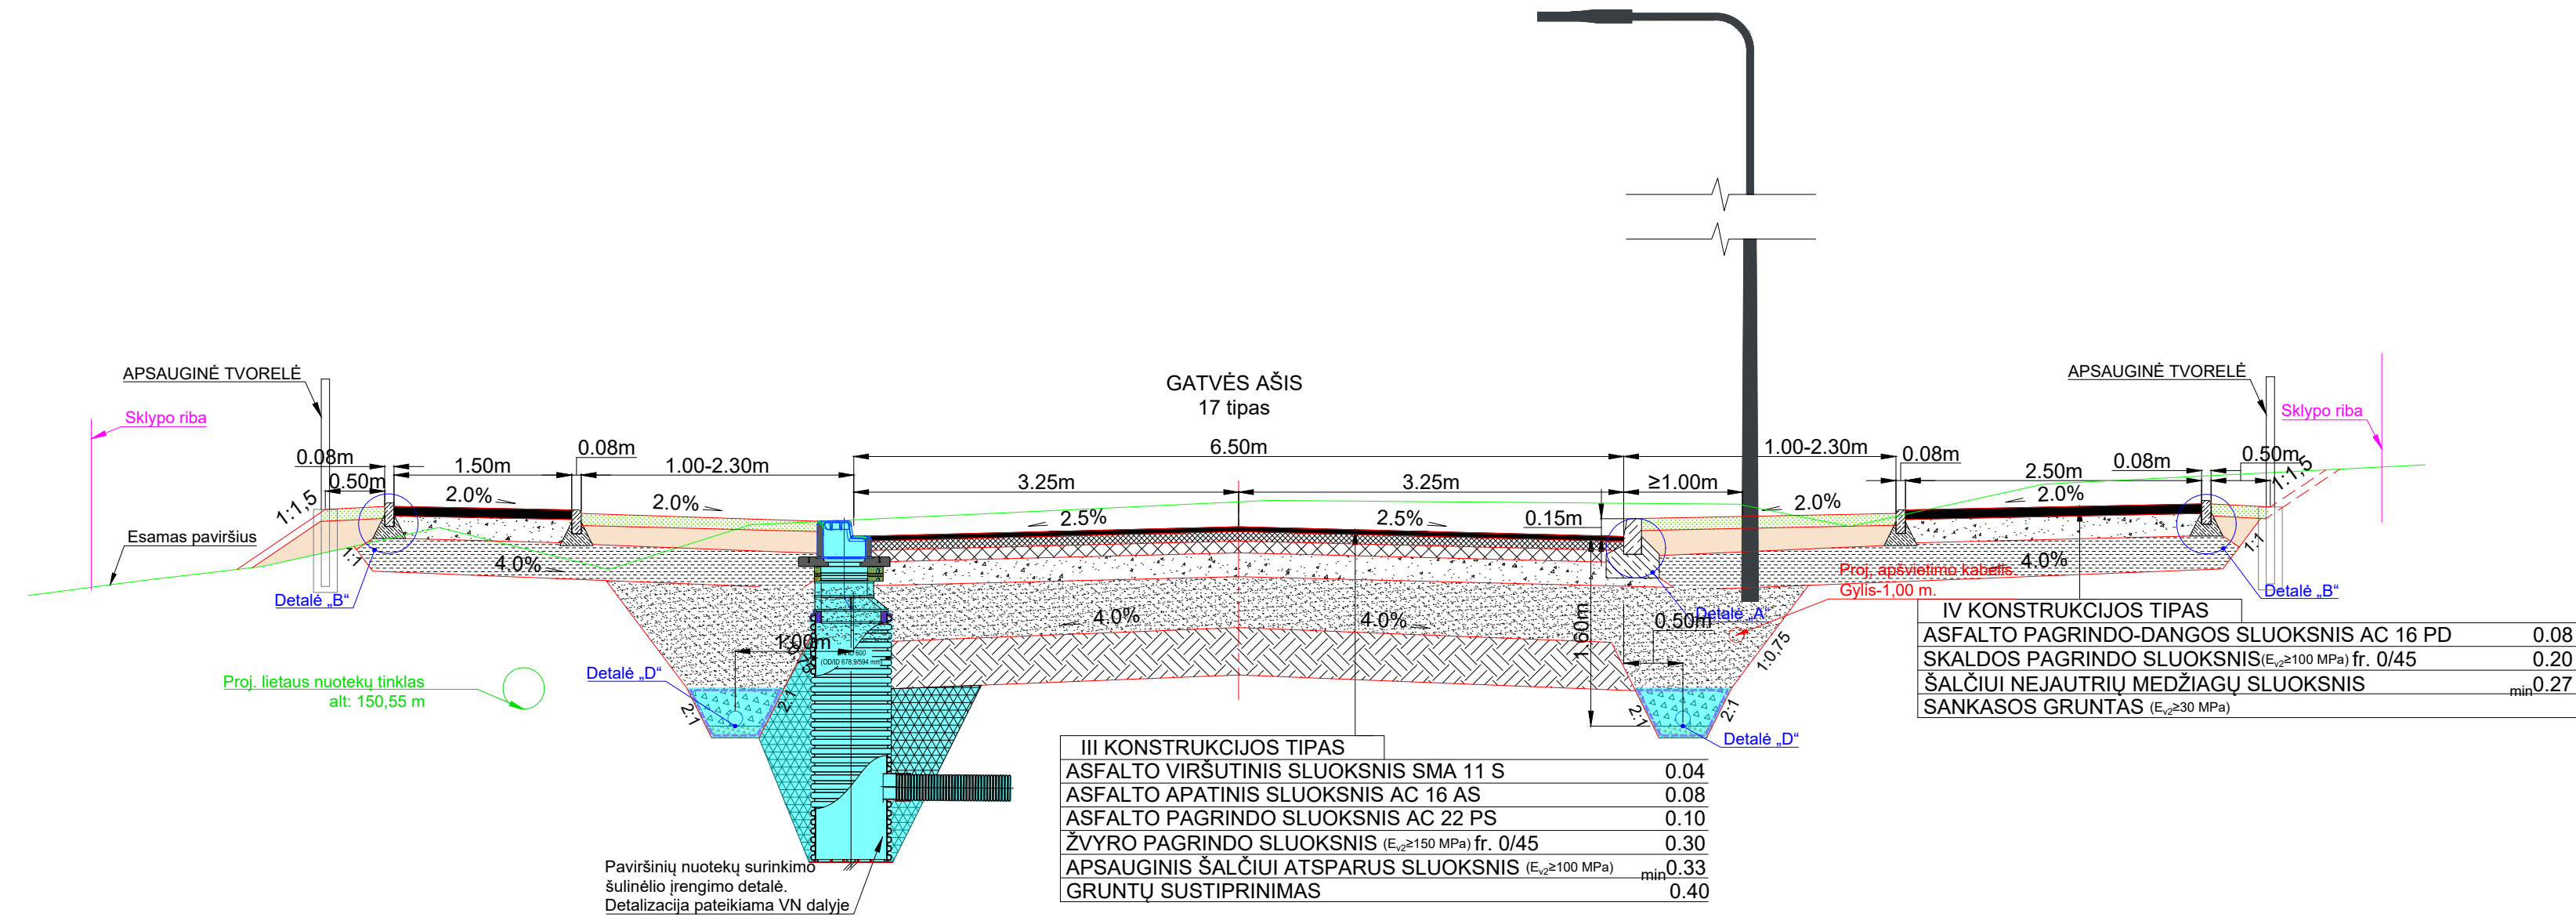





Skersinių profilių tipų panaudojimo lentelė			
Nuo Pk	Iki Pk	Ilgis	Tipas
270+05	270+35	30	1*
270+35	274+04	369	1
274+04	275+66	162	2
275+66	277+10	144	3
277+10	277+79	69	4
277+79	279+87	208	5
279+87	281+80	193	6
281+80	286+20	440	7
286+20	288+20	200	8
288+20	291+80	360	9
291+80	292+60	80	10
292+60	294+60	200	9
294+60	295+20	60	11
295+20	296+20	100	9
296+20	297+80	160	12
297+80	298+52	72	13
298+52	301+40	288	9
301+40	302+60	120	14
302+60	304+00	140	10
304+00	311+40	740	9
311+40	311+80	40	11
311+80	312+70	90	15
312+70	313+49	79	16
313+49	318+40	491	17
318+40	319+35	95	18
319+35	322+92	357	17
322+92	325+60	268	19
325+60	327+40	180	20
327+40	330+56	316	19
330+56	335+18	462	17
335+18	339+80	462	9
339+80	340+80	100	14
340+80	347+00	620	9
347+00	347+83	83	14
347+83	350+00	217	9
350+00	350+60	60	21
350+60	351+48	88	9

- Pastabos:
1. Matmenys duoti metrais;
 2. Skersinius profilius žiūrėti kartu su dangų planu;
 3. L* dydį žiūrėti dangų plane;
 4. Gruntas gali būti naudojamas, kurio grupė ŽG, ŽP, ŽB, SG, SP, SB;
 5. Kiekviena rangama iš skaldažolės misinio, 3,0 cm žemiau nei asfaltbetonio danga;
 6. Melyname fone pateikti kita projekto dalimi įrengiami sprendiniai;
 7. Detalė „D“ pateikiama ir įrengiama pagal - Vandentiekio ir nuotekų šalinimo dalies sprendinius;
 8. Skersinių tipų panaudojimo lentelė: - suvedimo ruožo gatvės bortai nerengiami;
 9. Įrengiant kelio sankasos ir kelio griovių išorinius šlaitus nuolydžiu 1:1, turi būti naudojami geotekstiniai gaminiai. Įrengiant projektinius sprendinius vadovautis pateikta „Kelio pylimų/liskų ir išorinių šlaitų stiprinimo“ schema.

0		2025-10	LAIDOS STATUSAS, KEITIMO PRIEŽASTIS (JEI TAIKOMA)	
LAIDA		IŠLEIDIMO DATA		
KVALIF. PATVIR. DOK. NR.	SWECO UAB „Sweco Lietuva“		STATINIO PROJEKTO PAVADINIMAS	
			VALSTYBINĖS REIKŠMĖS KRAŠTO KELIO NR.173 MOLĖTAI-PABRADĖ RUOŽO NUO 27,054 IKI 35,123 KM REKONSTRAVIMO PROJEKTAS	
			STATINIO NUMERIS IR PAVADINIMAS	
			VALSTYBINĖS REIKŠMĖS KRAŠTO KELIO NR.173 MOLĖTAI-PABRADĖ RUOŽO NUO 27,054 IKI 35,123 KM REKONSTRAVIMO PROJEKTAS	
40457	SPV	S. LAPENAS	DOKUMENTO PAVADINIMAS	
42026	SPDV	D. ŽALDARIS	SKERSINIAI PROFILIAI (II VAR.) M 1:50	
	INŽ.	K. TRINKONAS	DOKUMENTO ŽYMUO	
LT		STATYTOJAS	AB „VIA LIETUVA“	LAPAS
		UŽSAKOVAS	22004-01-TDP-S.B-06	LAPŲ
				1
				4

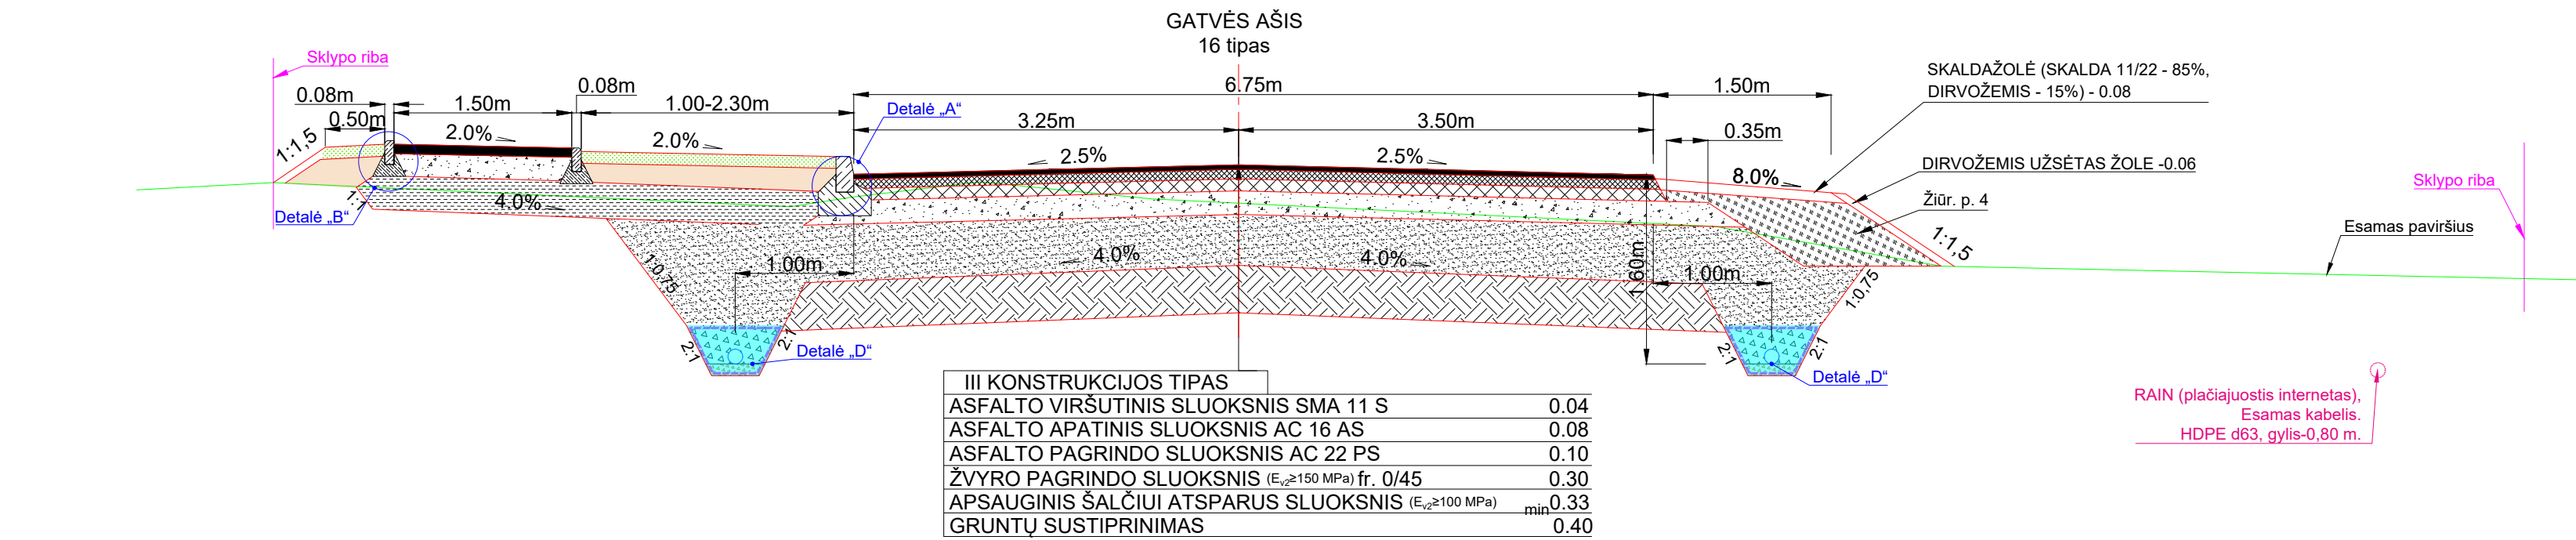

Skersinių profilių tipų panaudojimo lentelė				
Nuo Pk	Iki Pk	Ilgis	Tipas	1*
270+05	270+35	30	1*	
270+35	274+04	369	1	
274+04	275+66	162	2	
275+66	277+10	144	3	
277+10	277+79	69	4	
277+79	279+87	208	5	
279+87	281+80	193	6	
281+80	286+20	440	7	
286+20	288+20	200	8	
288+20	291+80	360	9	
291+80	292+60	80	10	
292+60	294+60	200	9	
294+60	295+20	60	11	
295+20	296+20	100	9	
296+20	297+80	160	12	
297+80	298+52	72	13	
298+52	301+40	288	9	
301+40	302+60	120	14	
302+60	304+00	140	10	
304+00	311+40	740	9	
311+40	311+80	40	11	
311+80	312+70	90	15	
312+70	313+49	79	16	
313+49	318+40	491	17	
318+40	319+35	95	18	
319+35	322+92	357	17	
322+92	325+60	268	19	
325+60	327+40	180	20	
327+40	330+56	316	19	
330+56	335+18	462	17	
335+18	339+80	462	9	
339+80	340+80	100	14	
340+80	347+00	620	9	
347+00	347+83	83	14	
347+83	350+00	217	9	
350+00	350+60	60	21	
350+60	351+48	88	9	

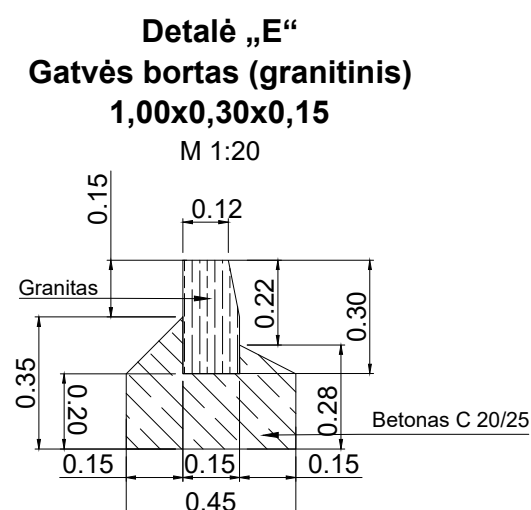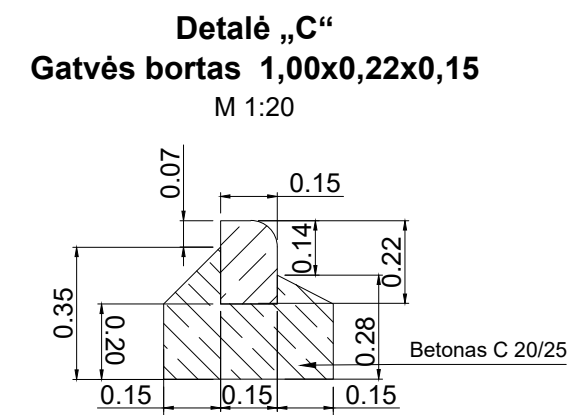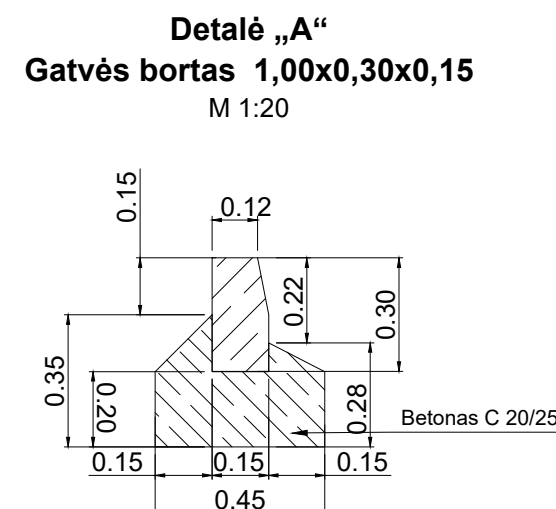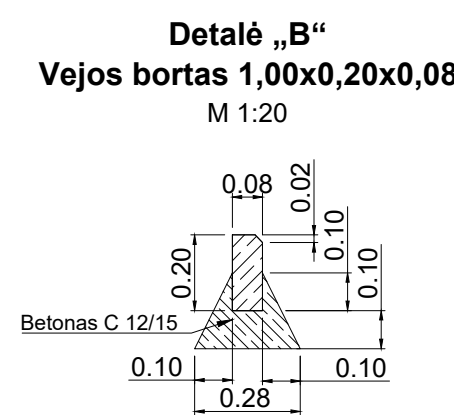

- Pastabos:
- Matmenys duoti metrais;
 - Skersinius profilius žiūrėti kartu su dangų planu;
 - L* dydį žiūrėti dangų plane;
 - Gruntas gali būti naudojamas, kurio grupė ŽG, 2P, 2B, SG, SP, SB;
 - Keikraštis rengiamas iš skaldazolės mėsimo, 3,0 cm žemiau nei asfaltbetonio dangą;
 - Mėlyname fone pateikti kita projekto dalimi įrengiami sprendiniai;
 - Detalė „D“ pateikiama ir įrengiama pagal - Vandentiekio ir nuotekų šalinimo dalies sprendinius;
 - Skersinių tipų panaudojimo lentelė: *- suvedimo ruožo gatvės bortai nerengiami;
 - Įrengiant kelio sankasos ir kelio griovius išorinis slėgis nuolydžiu 1:1, turi būti naudojami geosintetiniai gaminiai. Įrengiant projektinius sprendinius vadovautis pateikta „Kelio pylimų/škasių ir išorinių slėgių stiprinimo“ schema.

