


TREČIAS AUKŠTAS

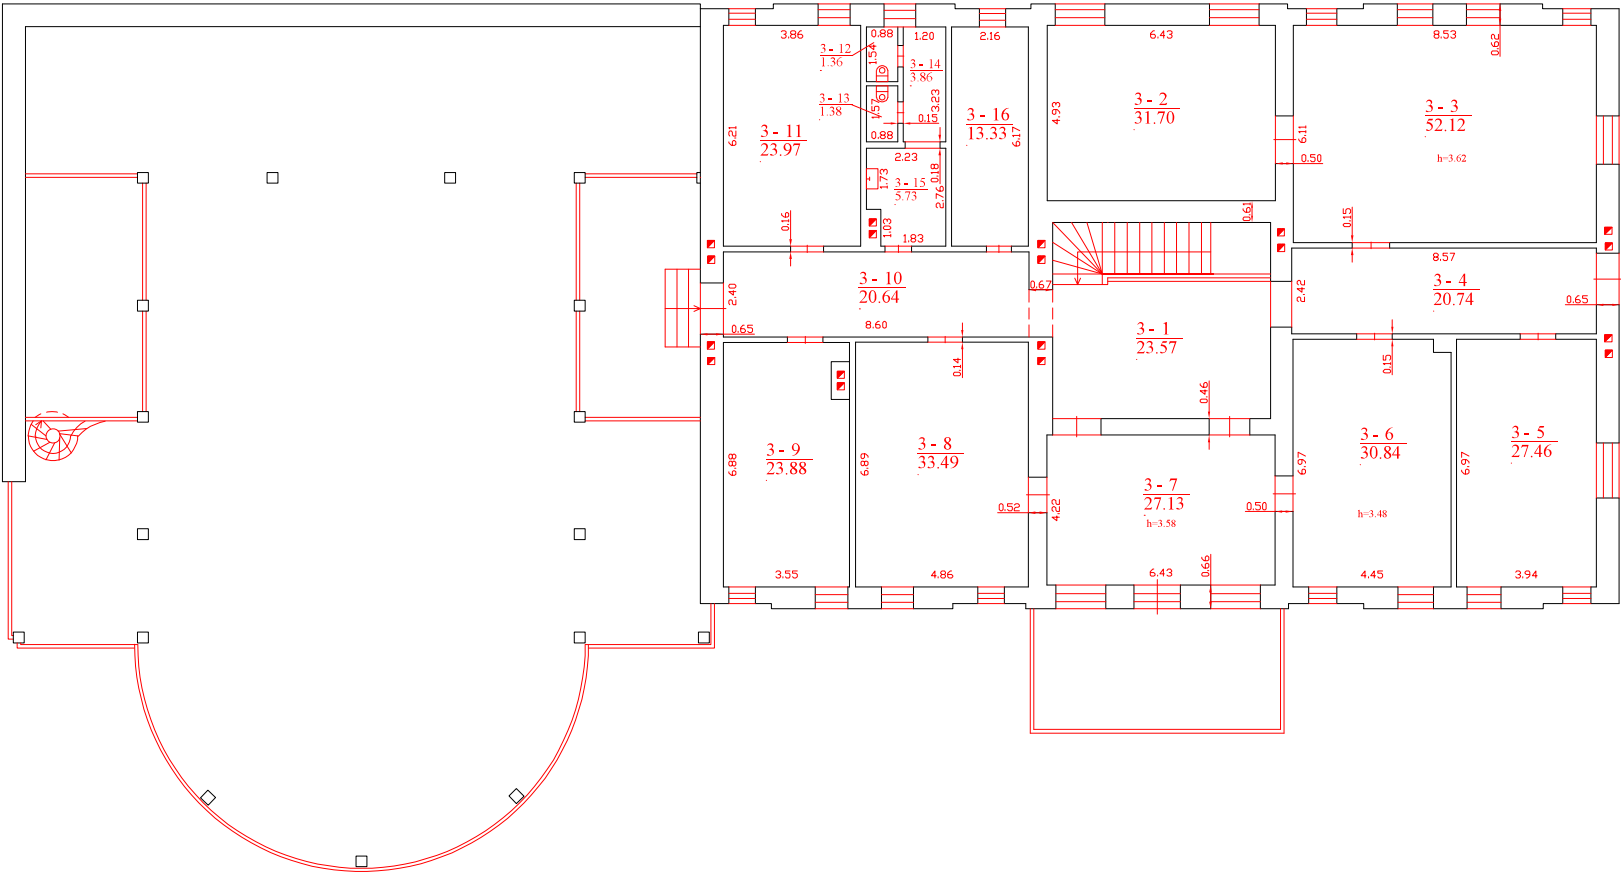

A. Četkanko individuali įmonė "Gedra", kodas: 134283937, adresas: Kaunas, Baltijos g. 94-9 el. pašto adresas (+8): amberpic@gmail.com, tel.: +370 670 430 60		
Matavimo kvalifikacijos pažymėjimo Nr.	Pareigos	Vardas ir pavardė
2M-M-1646	matininkė	LINA VALANČAUSKIENĖ
Adresas: Kretingos r. sav. Kretingos m. Vilniaus g. 20		
Pastato žymėjimas plane	16C3 p	
Kadastro duomenų nustatymo data	2021-02-12	
Plano parengimo data	2021-02-19	
Mastelis	1:100	



1125492382