


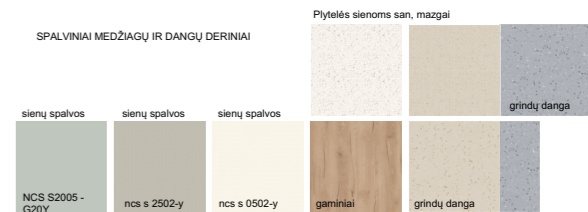



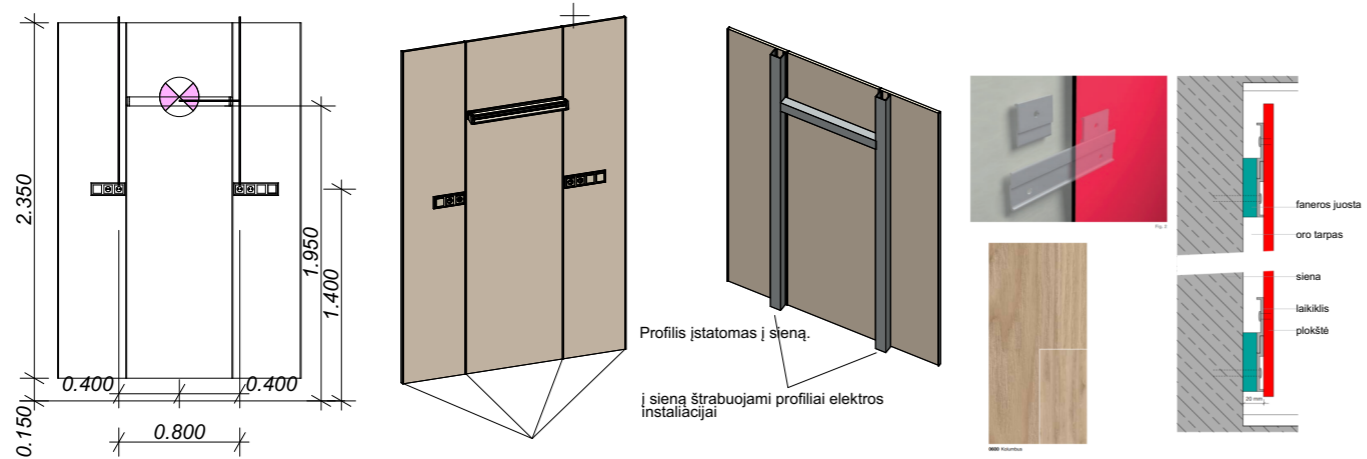




0	28/08/2025	Techniniam projektui rengti		
LAIDA	IŠLEIDIMO DATA	LAIDOS STATUSAS.KEITIMO PRIEŽASTIS (JEI TAIKOMA)		
KVAL. PATV. DOK. NR.		IĮ Sauliaus Remeikos dizaino studija Vilniaus g. 44, Šiauliai Tel. +37061012269 El. p. remeika.design@gmail.com	STATINIO PROJEKTO PAVADINIMAS Gydymo paskirties pastato dalies patalpų (Un. Nr. 6298-9009-8017) adresu Griaužinių g. 3, Molėtų r. sav., Molėtų m., kapitalinio remonto projektas ir inžinerinių statinių (stoginės, automobilių aikštelės) naujos statybos projektas	
A1222	PV	A. Kliučininkas		BRĖŽINIO PAVADINIMAS
A1222	PVD	A. Kliučininkas		Fasado su stogine vaizdas
				Mastelis: A3
LT	STATYTOJAS IR (ARBA) UŽSAKOVAS Molėtų rajono savivaldybės administracija		DOKUMENTO ŽYMUO A26-285/20-TP-SA -47	LAIDA LAPAS LAPŲ 0 47




0	28/08/2025	Techniniam projektui rengti		
LAIDA	IŠLEIDIMO DATA	LAIDOS STATUSAS. KEITIMO PRIEŽASTIS (JEI TAIKOMA)		
KVAL. PATV. DOK. NR.		IĮ Sauliaus Remeikos dizaino studija Vilniaus g. 44, Šiauliai Tel. +37061012269 El. p. remeika.design@gmail.com	STATINIO PROJEKTO PAVADINIMAS Gydymo paskirties pastato dalies patalpų (Un. Nr. 6298-9009-8017) adresu Griaubinių g. 3, Molėtų r. sav., Molėtų m., kapitalinio remonto projektas ir inžinerinių statinių (stoginės, automobilių aikštelės) naujos statybos projektas	
A1222	PV	A. Kliučininkas		BRĖŽINIO PAVADINIMAS
A1222	PVD	A. Kliučininkas		Bandymų sąlygos, priemonės
		Mastelis: A3		
LT	STATYTOJAS IR (ARBA) UŽSAKOVAS	DOKUMENTO ŽYMUO		LAIDA LAPAS LAPŲ
	Molėtų rajono savivaldybės administracija	A26-285/20-TP-SA -48		0 48




Aliuminiai profiliai plokščių apjungimui, apkantavimui

Sienų HPL plokštės Fundermax Compact Interior


Sienų HPL plokštė gali būti naudojamos įvairiausios paskirties patalpų (vaikų darželių, mokyklų, ligoninių, laboratorijų, SPA centrų, baseinų, sporto klubų ir kitų) interjerui. Produktai atitinka B-s2, d0 degumo klasės reikalavimus, yra atsparūs braižymui, temperatūrai ir cheminėms medžiagoms, saugūs paviršiams, kurie kontaktuoja su maistu.

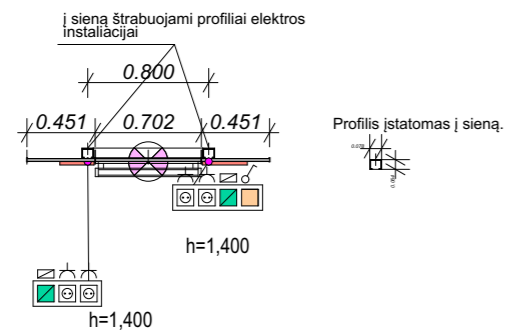

E-02 ▲

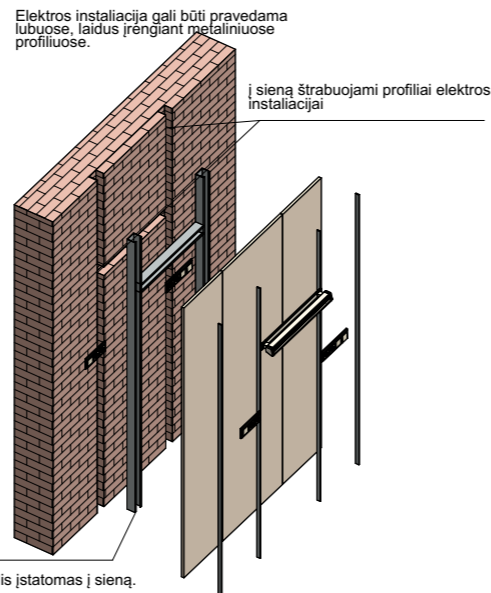

1:50

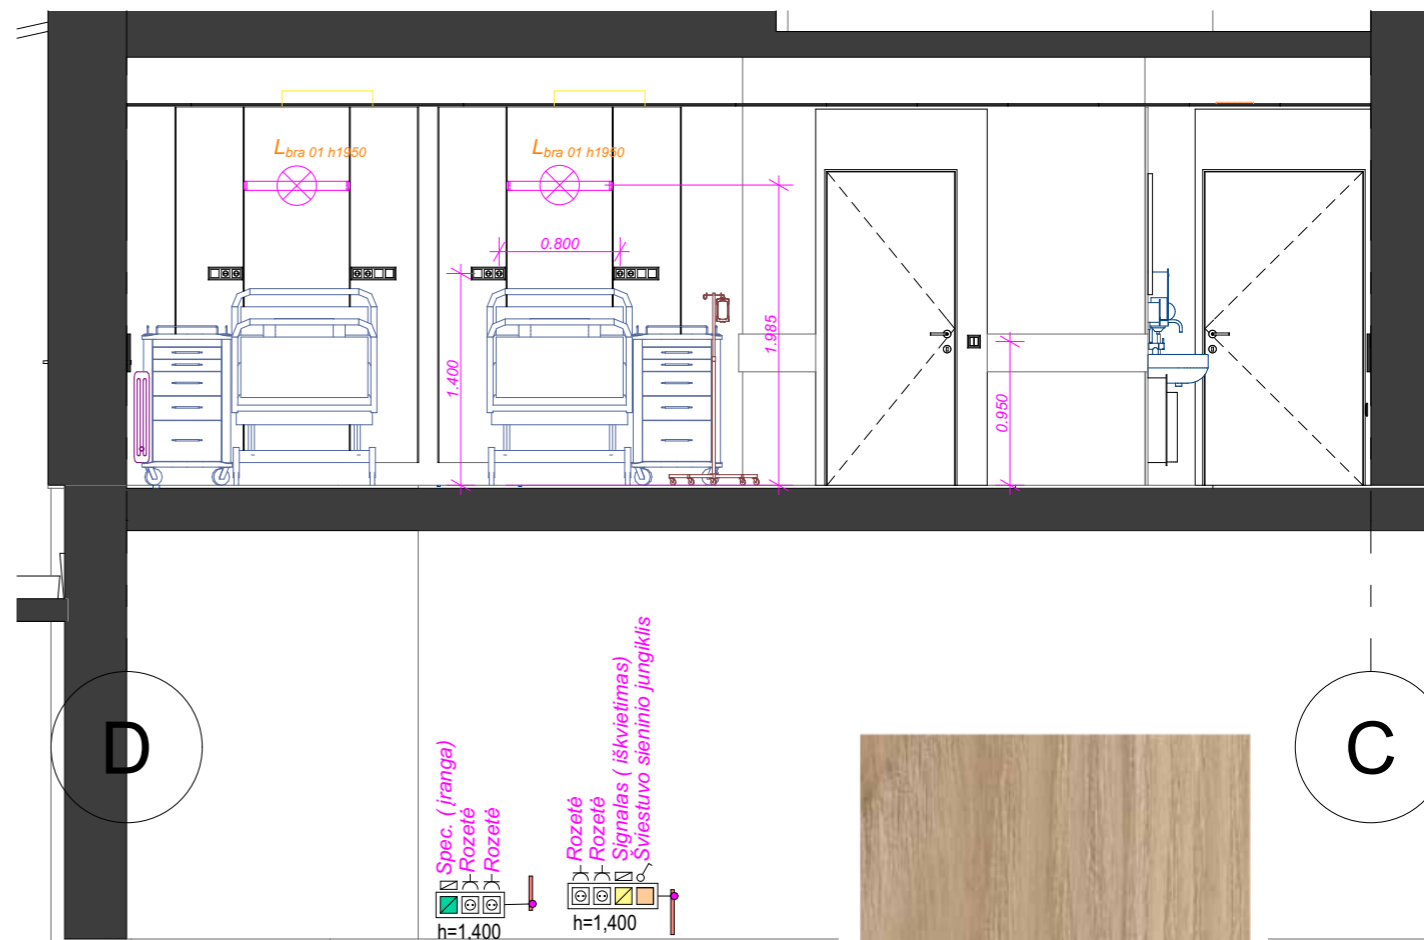

E-01 Patalpos 1-07 sienos išklotinė 1:50

0.

1A detalės



Išmaniosios spynos su kortelių skaitymu



Durų varstymas. San. mazgas




HPL skydo tvirtinimas




0600 Kolumbus
HPL apdailos plokštės pavyzdys

0	28/08/2025	Techniniam projektui rengti		
LAIDA	IŠLEIDIMO DATA	LAIDOS STATUSAS. KEITIMO PRIEŽASTIS (JEI TAIKOMA)		
KVAL. PATV. DOK. NR.		Į Sauliaus Remeikos dizaino studija Vilniaus g. 44, Šiauliai Tel. +37061012269 El. p. remeika.design@gmail.com	STATINIO PROJEKTO PAVADINIMAS Gydymo paskirties pastato dalies patalpų (Un. Nr. 6298-9009-8017) adresu Griaužinių g. 3, Molėtų r. sav., Molėtų m., kapitalinio remonto projektas ir inžinerinių statinių (stoginės, automobilių aikštelės) naujos statybos projektas	
A1222	PV	A. Kliučininkas		BRĖŽINIO PAVADINIMAS
A1222	PVD	A. Kliučininkas		Patalpos 1-07 sienos išklotinė, 1A detalės
				Mastelis: 1:50
LT	STATYTOJAS IR (ARBA) UŽSAKOVAS Molėtų rajono savivaldybės administracija		DOKUMENTO ŽYMUO A26-285/20-TP-SA -49	
		LAIDA	LAPAS	LAPŲ
		0	49	

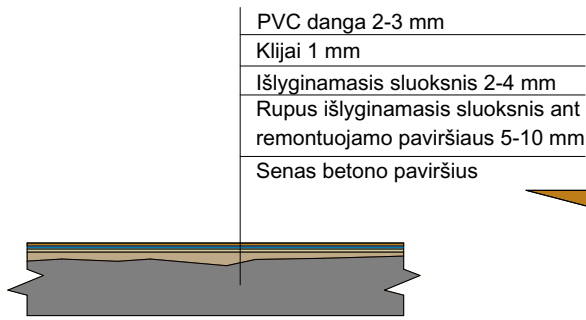


PVC grindų įrengimo mazgas ant esamų grindų

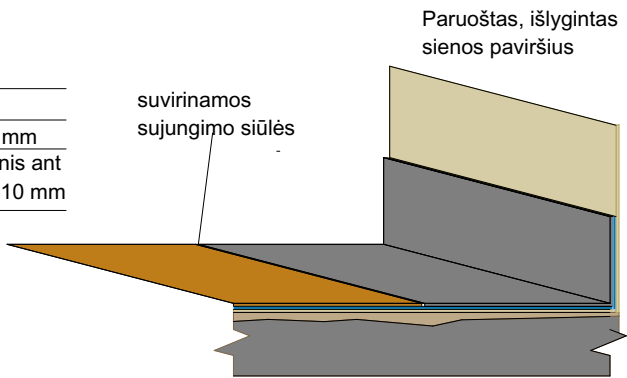


Betoninį paviršių reikia išlyginti išlyginamaisiais mišiniais, prieš nušlifavus ir nugruntavus bei užtaisius specialia mase didesnių nelygumų.

PVC ruloninės grindų dangos įrengimas: danga supjaustoma ir suguldoma ant pagrindo tepami klijai priklijuojama danga prispaudžiant 50 kg volu suvirinamos sujungimo siūlės

PVC grindų įrengimo mazgas ant esamų grindų

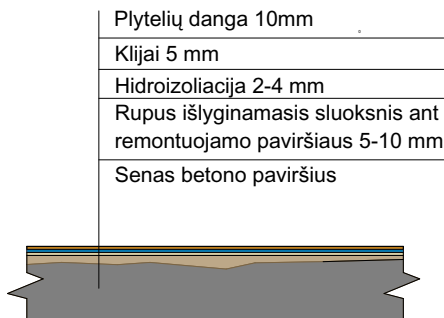


Plytelių grindų įrengimo mazgas ant esamų grindų san. mazuose

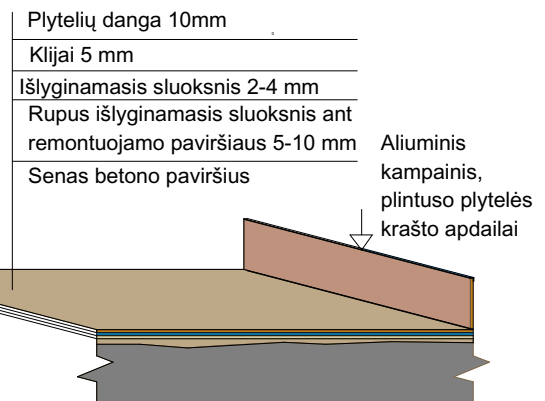


Plytelių grindų įrengimo mazgas ant esamų grindų ir grindų apvado formavimas

Betoninį paviršių reikia išlyginti išlyginamaisiais mišiniais, prieš tai jį nušlifavus ir nugruntavus bei užtaisius specialia mase didesnius nelygumus.

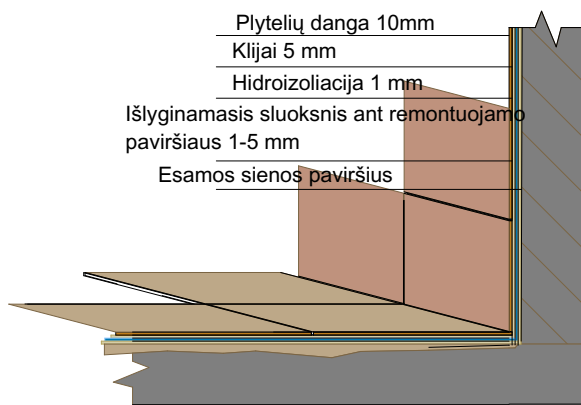

Plytelių grindų ir sienos įrengimo mazgas san. mazuose


0	28/08/2025	Techniniam projektui rengti		
LAIDA	IŠLEIDIMO DATA	LAIDOS STATUSAS. KEITIMO PRIEŽASTIS (JEI TAIKOMA)		
KVAL. PATV. DOK. NR.		IĮ Sauliaus Remeikos dizaino studija Vilniaus g. 44, Štaliai Tel. +37061012269 El. p. remeika.design@gmail.com	STATINIO PROJEKTO PAVADINIMAS Gydymo paskirties pastato dalies patalpų kapitalinis remontas Graužinių g.3, Molėtuose	
A1222	PV	A. Kliučininkas	BRĖŽINIO PAVADINIMAS Grindų dangų detalės	
			Mastelis: 1:25	
LT	STATYTOJAS IR (ARBA) UŽSAKOVAS Molėtų rajono savivaldybės administracija		DOKUMENTO ŽYMUO A26-285/2024-TP-SA -50	LAIDA 0
				LAPAS 50
				LAPŲ

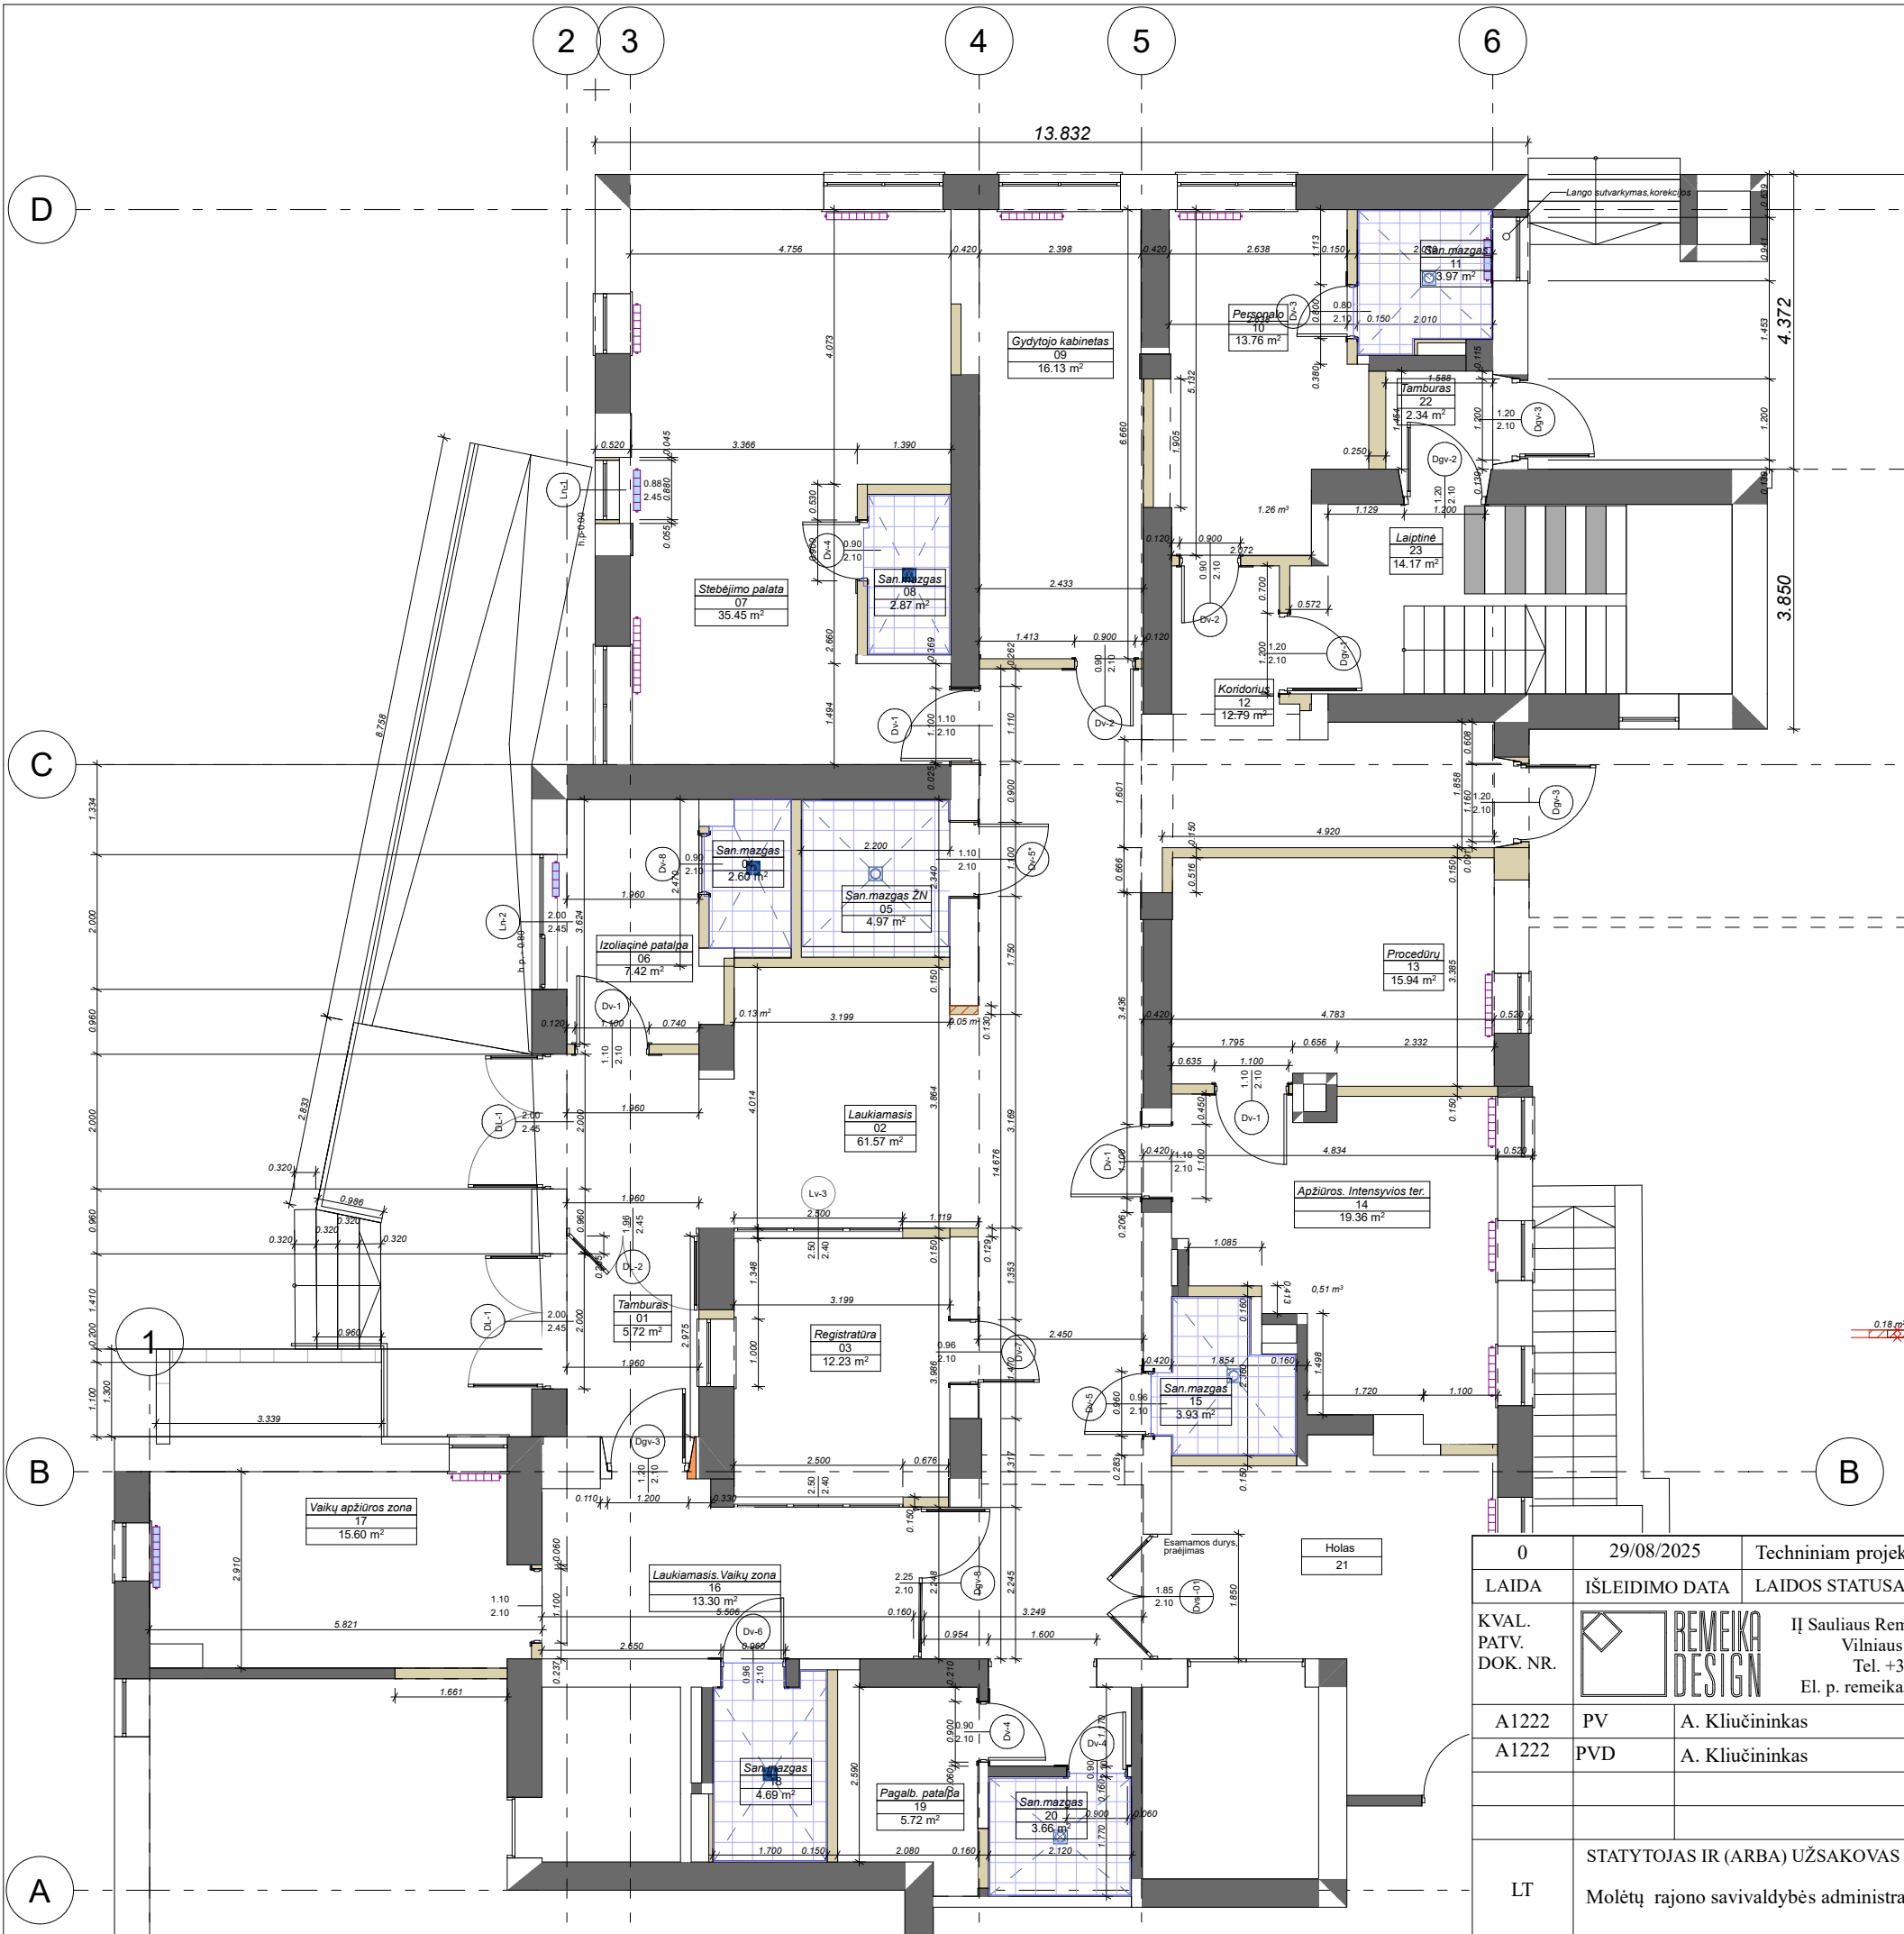

1A Eksplikacija (Esamų patalpų)		
Nr.	Patalpos pavadinimas	Plotas m²
S-01*	Laiptinė	13.45
S-02*	Laiptinė	10.27
S-03	Koridorius	11.88
S-05	Koridorius	21.89
S-06	Koridorius	27.76
S-07	Kabinetas	16.22
S-08	Kabinetas	10.40
S-09	Koridorius	5.13
S-10	Kabinetas	12.64
S-11	San.mazgas	1.85
S-12	Dušas	3.30
S-13	Tamburas	0.92
S-14	Priėmimo kabinetas	15.90
S-15	Laukiamasis	11.42
S-16	Pagalbinė patalpa	5.48
S-17	Koridorius	16.17
S-18	San.mazgas	4.94
S-19	Tamburas	3.56
S-20	Koridorius	12.56
S-28	Sandėlis	1.48
S-29	Kabinetas	8.00
S-30	Sandėlis	5.40
S-31	Vonios patalpa	9.04
S-32	Koridorius	4.26
S-33	Koridorius	2.70
S-34	San.mazgas	1.42
S-35	Koridorius	18.60
S-36	Dušas	5.31
S-37	Kabinetas	11.09
S-38	San.mazgas	2.27
S-39	San.mazgas	3.88
		279.19 m²


- SUTARTINIS ŽYMĖJIMAS**
- 0.51 m² Demontuojamos sienos, pertvaros. Medžiagiškumas tikslinamas.
 - 0.51 m² Demontuojamos sienos, pertvaros. Medžiagiškumas; mūras, tinkas
 - Angų, nišų, angokraščių korekcijos, stiprinimas, tvarkymas, korekcijos. Naujų sąramų įrengimo zona.
 - 0.18 m² Pertvarų, sienų demontavimas
 - Naujos pertvaros, sienos
 - Išsaugojamos sienos
 - Išmontuojamos durys, langas

0	29/08/2025	Techniniam projektui rengti
LAIDA	IŠLEIDIMO DATA	LAIDOS STATUSAS. KEITIMO PRIEŽASTIS (JEI TAIKOMA)
KVAL. PATV. DOK. NR.		IĮ Sauliaus Remeikos dizaino studija Vilniaus g. 44, Šiauliai Tel. +37061012269 El. p. remeika.design@gmail.com
A1222	PV	A. Kliučininkas
A1222	PVD	A. Kliučininkas
LT	STATYTOJAS IR (ARBA) UŽSAKOVAS	Molėtų rajono savivaldybės administracija
	DOKUMENTO ŽYMUO	A26-285/20-TP-SA -52
	STATINIO PROJEKTO PAVADINIMAS	Gydymo paskirties pastato dalies patalpų (Un. Nr. 6298-9009-8017) adresu Griaužinių g. 3, Molėtų r. sav., Molėtų m., kapitalinio remonto projektas ir inžinerinių statinių (stoginės, automobilių aikštelės) naujos statybos projektas
	BRĖŽINIO PAVADINIMAS	1A plano rekonstrukcija . Naujų sienų, pertvarų planas (1)
	Mastelis: 1:100	A3
	LAIDA	LAPAS
	0	52

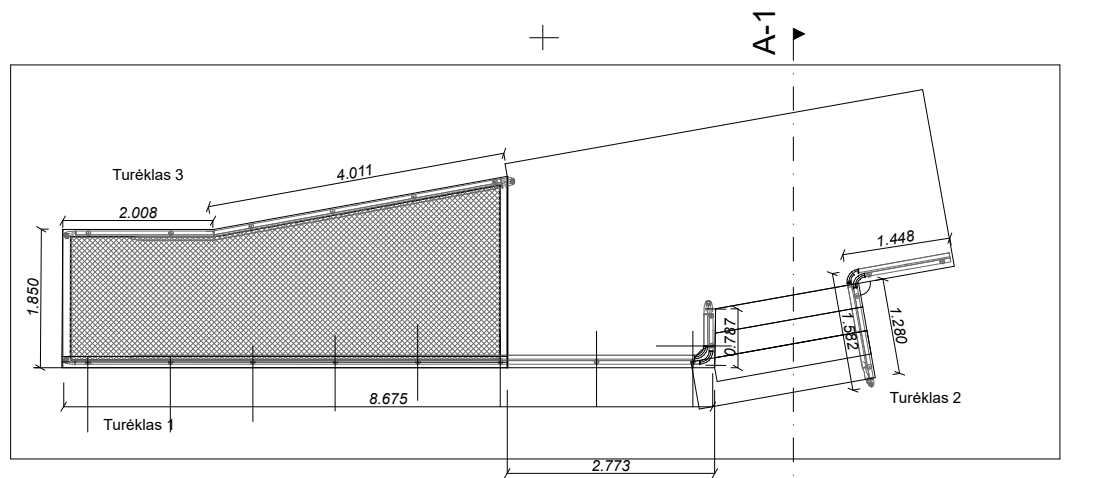


A-2


A-2

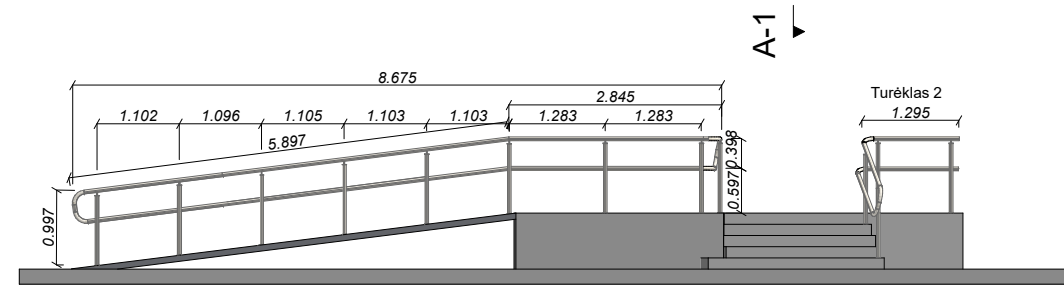


Turėklas 1

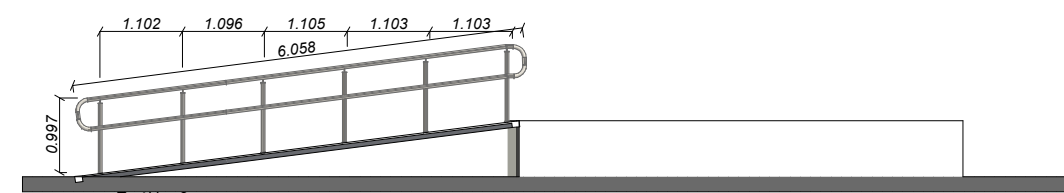

Turėklas 3

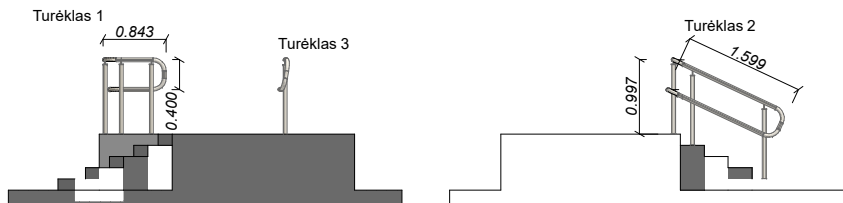


Turėklas 1	L (ilgis bendras)	9.52 m	gaminiai iš cinkuoto plieno
Turėklas 2	L (ilgis bendras)	2.76 m	
Turėklas 3	L (ilgis bendras)	6.02 m	

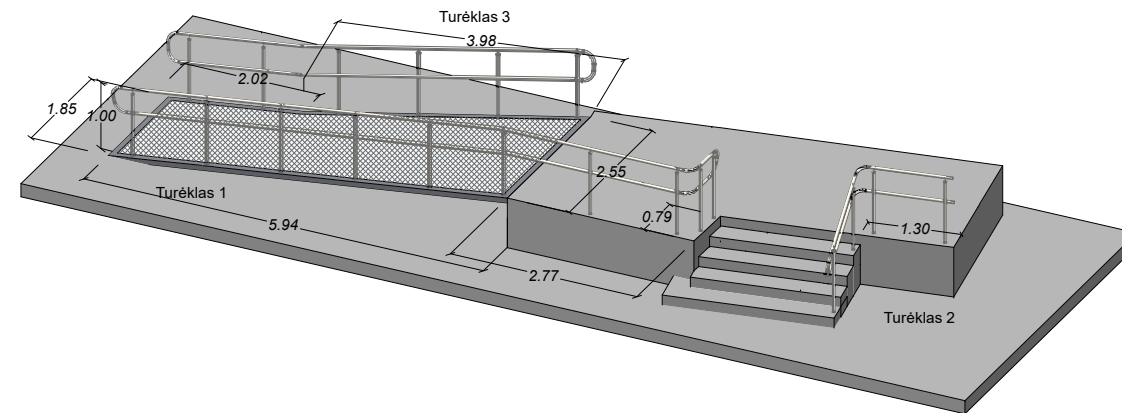


A1

Panduso turėklų bendras vaizdas

1:100

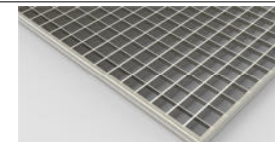

Presuotos grotelės panduso įrengimui, azūras 33x33. Gaminio apibūdinimas: plieno S235JR (karštai cinkuota), nėrudijancio plieno AISI 304 ir AISI 316L, aliuminio AlMg3G22. Gaminiai turi atitikti DIN normas ir turi ISO 9002 sertifikata. Karštas cinkavimas atitinka EN ISO 1461 standartą

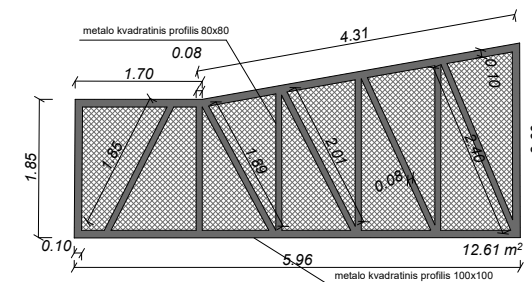

Metalo rėmo karkasas. Metalinis vamzdis. Panduso dangą azūras 33x33. Gaminio kiekius tikslinti pagal pakartotinius tikslus apmatavimus vietoje statybos metu

Bendri panduso pagrindo medžiagų kiekiai

metalo kvadratinis profilis 100x100	L 14.80
metalo kvadratinis profilis 80x80	L 12.50
panduso dangą azūras 33x33	12.61 m²

0.

Panduso įrengimas, turėklai detalizacija

1:100

0	06/08/2025	Techniniam projektui rengti		
LAIDA	IŠLEIDIMO DATA	LAIDOS STATUSAS. KEITIMO PRIEŽASTIS (JEI TAIKOMA)		
KVAL. PATV. DOK. NR.		IĮ Sauliaus Remeikos dizaino studija Vilniaus g. 44, Šiauliai Tel. +37061012269 El. p. remeika.design@gmail.com	STATINIO PROJEKTO PAVADINIMAS Gydymo paskirties pastato dalies patalpų (Un. Nr. 6298-9009-8017) adresu Griaužinių g. 3, Molėtų r. sav., Molėtų m., kapitalinio remonto projektas ir inžinerinių statinių (stoginės, automobilių aikštelės) naujos statybos projektas	
A1222	PV	A. Kliučininkas		BRĖŽINIO PAVADINIMAS
A1222	PVD	A. Kliučininkas		Panduso įrengimas, turėklai detalizacija, Panduso turėklų bendras vaizdas
		Mastelis: 1:100		
LT	STATYTOJAS IR (ARBA) UŽSAKOVAS Molėtų rajono savivaldybės administracija		DOKUMENTO ŽYMUO A26-285/20-TP-SA -53	LAIDA LAPAS LAPŲ 0 53

A3