


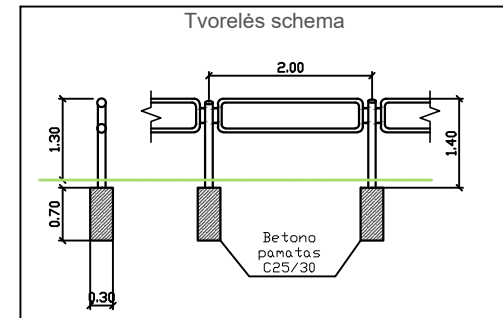
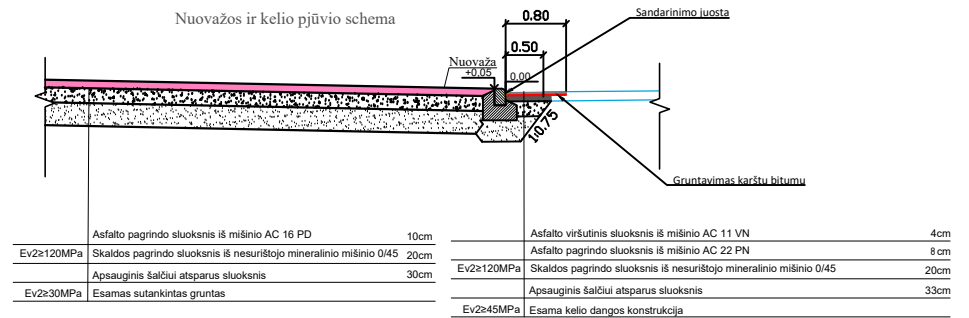
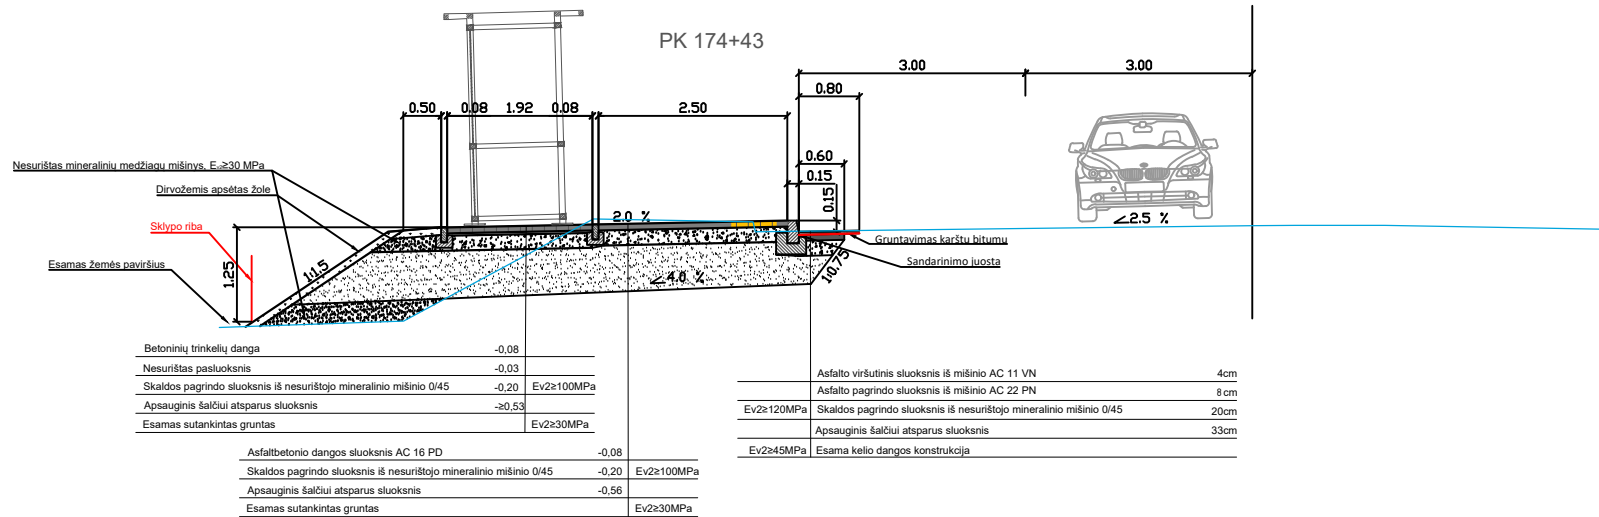
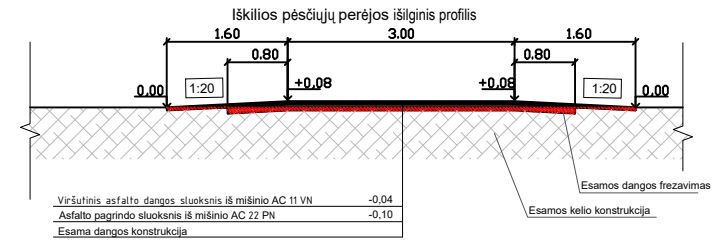


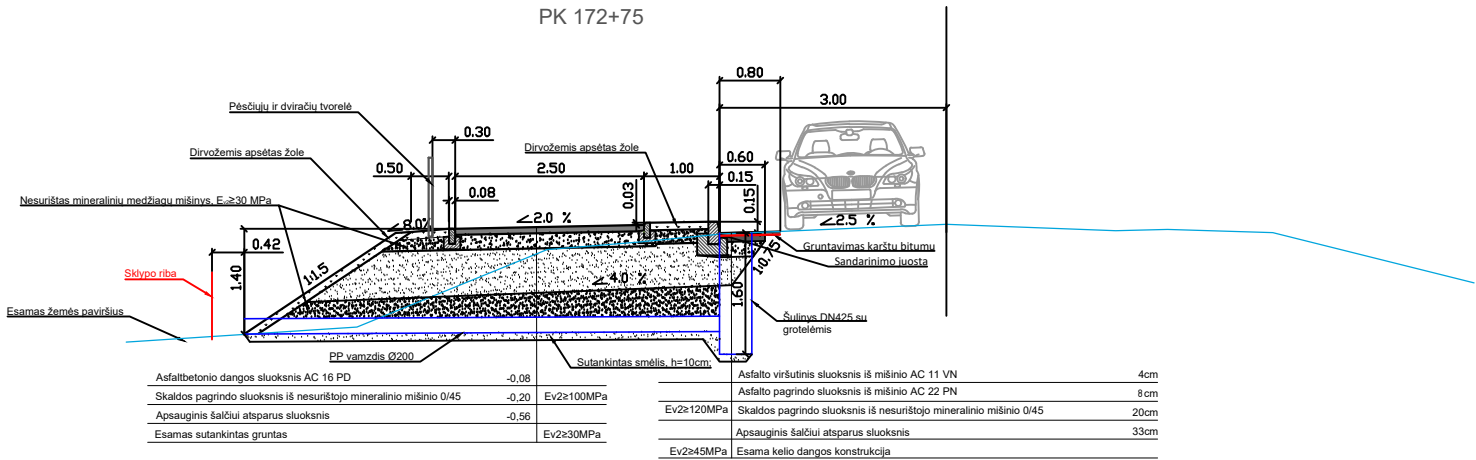




Betoninis bordiūras 100.22.15 ant C12/15 betono pagrindo

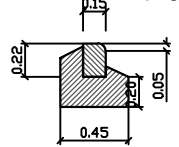

Betoninis bortas 100.30.15 ant C12/15 betono pagrindo

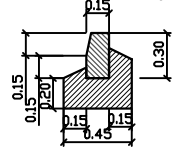

Betoninis bordiūras 100.20.8 ant C12/15 betono pagrindo

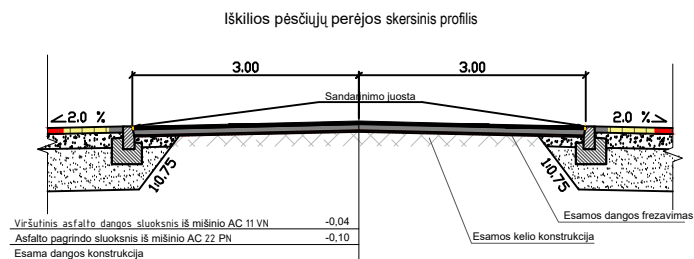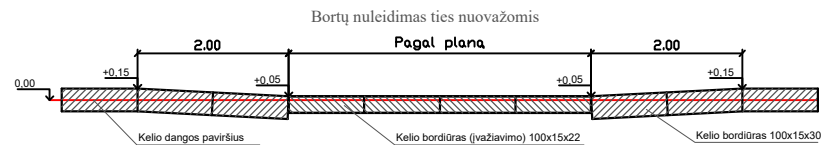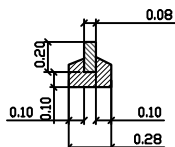

0	2024-10		STATYBOS LEIDIMUI, KONKURSUI IR STATYBAI		
LAIDA	DATA		LAIDOS STATUSAS. KEITIMO PRIEŽASTIS (JEI TAIKOMA)		
KVAL. PATV. DOK. NR.	 4infraLT UAB CityForm LT (kartu su partneriu MB 4InfraLT)		STATINIO PROJEKTO PAVADINIMAS Valstybinės reikšmės rajoninio kelio Nr. 1906 Aukštutiniai Kaniūkai–Babtai–Labūnava–Kėdainiai ruožo nuo 17,199 iki 17,511 km kapitalinio remonto, įrengiant taką, techninis darbo projektas		
39920	SPV	V.Kačerauskas	STATINIO NUMERIS IR PAVADINIMAS Valstybinės reikšmės rajoninis kelias Nr. 1906 Aukštutiniai Kaniūkai–Babtai–Labūnava–Kėdainiai ruožas nuo 17,199 iki 17,511 km		
KVAL. PATV. DOK. NR.			DOKUMENTO PAVADINIMAS		LAIDA
39921	SPDV	V.Kačerauskas	Skersiniai profiliai, M1:100		0
LT	STATYTOJAS IR (ARBA) UŽSAKOVAS AB "Via Lietuva"		DOKUMENTO ŽYMUO 4infra.LT-2024-63-00-TDP-S-B.04		LAPAS
					LAPŲ
			1		1