


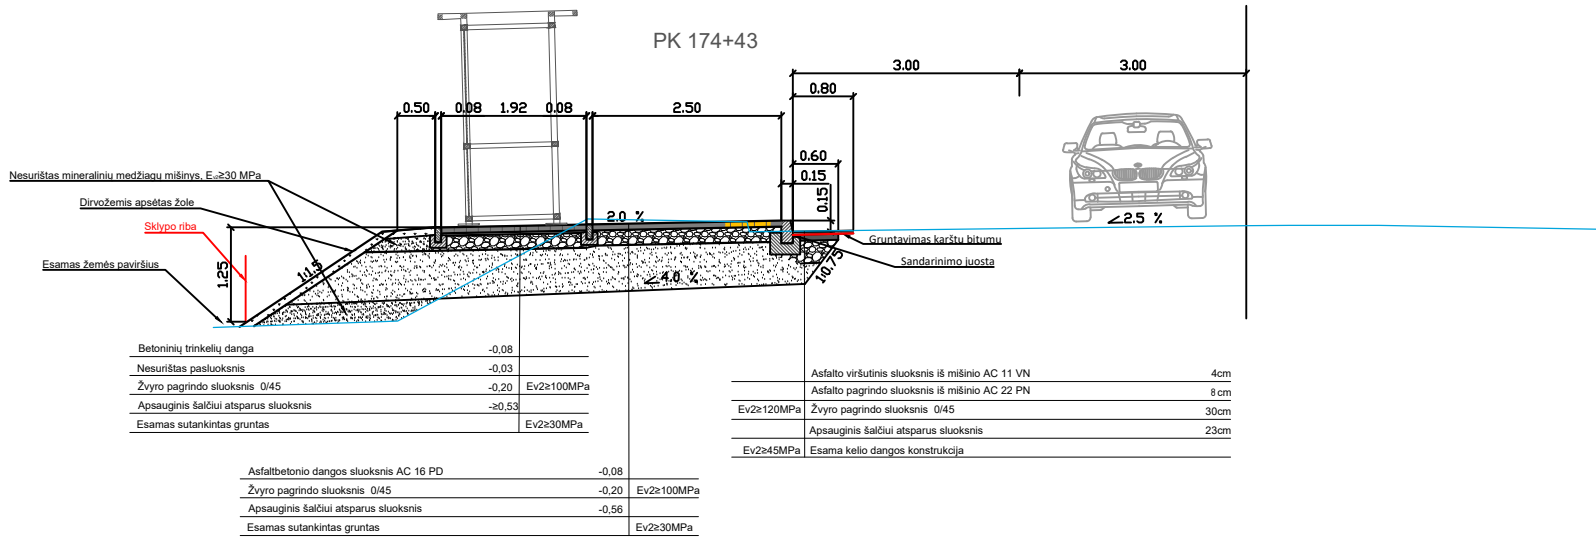


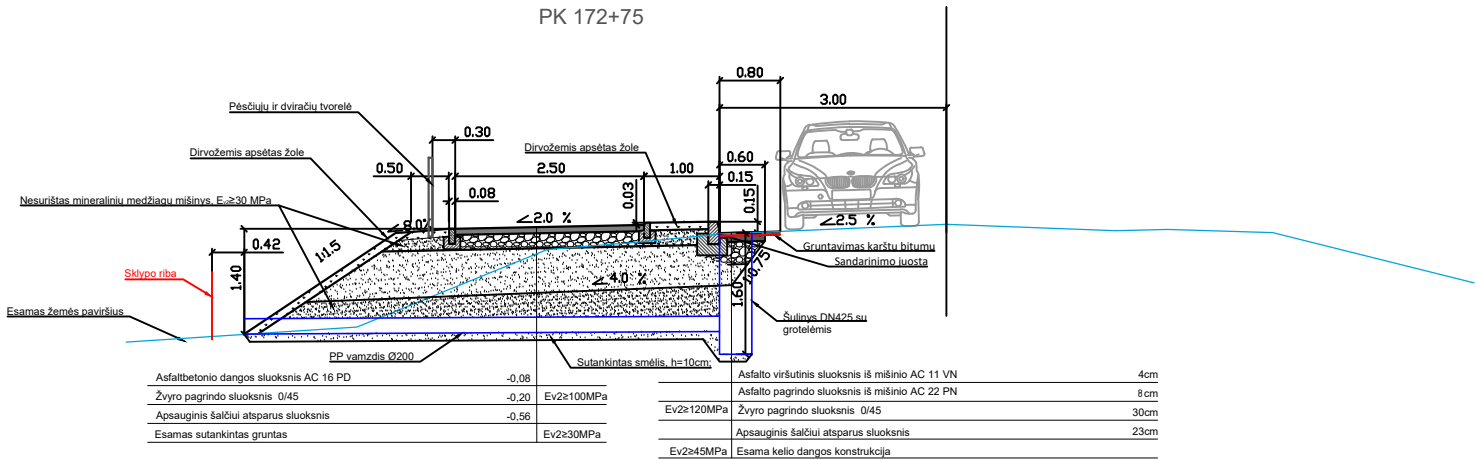







Betoninis bordiūras 100.22.15
ant C12/15 betono pagrindo

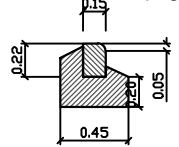

Betoninis bortas 100.30.15
ant C12/15 betono pagrindo

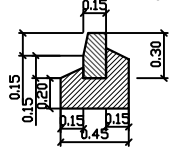

Betoninis bordiūras 100.20.8
ant C12/15 betono pagrindo

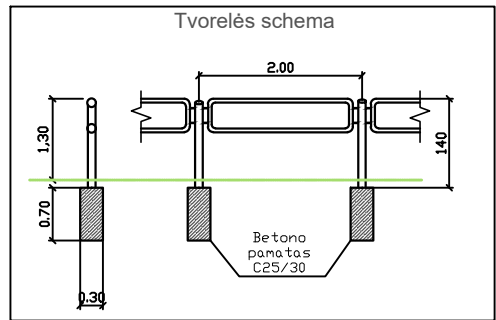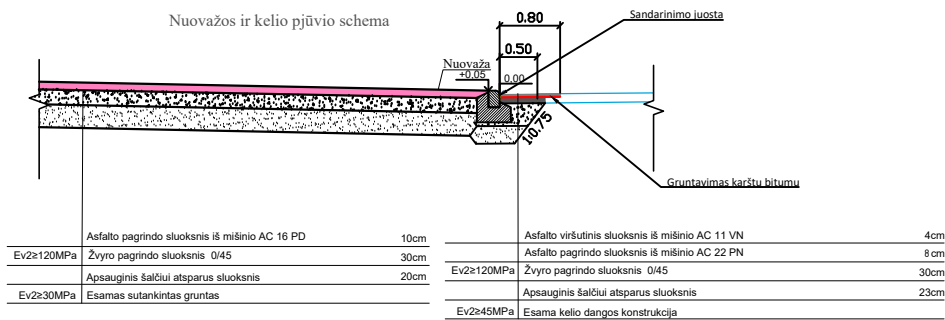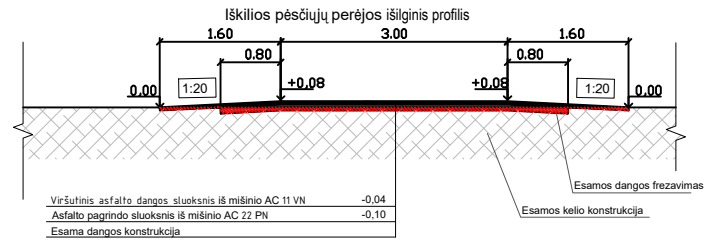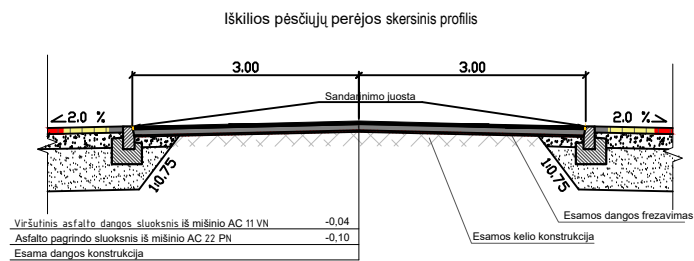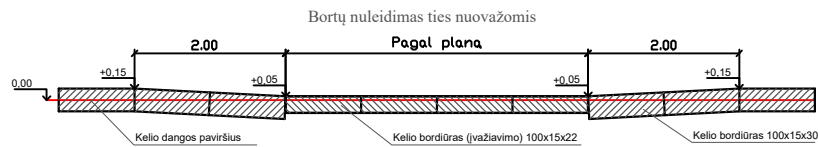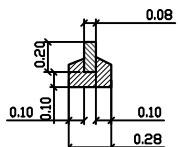

0	2024-10	STATYBOS LEIDIMUI, KONKURSUI IR STATYBAI		
LAIDA	DATA	LAIDOS STATUSAS. KEITIMO PRIEŽASTIS (JEI TAIKOMA)		
KVAL. PATV. DOK. NR.	 UAB CityForm LT (kartu su partneriu MB 4InfraLT)		STATINIO PROJEKTO PAVADINIMAS Valstybinės reikšmės rajoninio kelio Nr. 1906 Aukštutiniai Kaniūkai–Babtai–Labūnava–Kėdainiai ruožo nuo 17,199 iki 17,511 km kapitalinio remonto, įrengiant taką, techninis darbo projektas	
39920	SPV	V.Kačerauskas	STATINIO NUMERIS IR PAVADINIMAS Valstybinės reikšmės rajoninis kelias Nr. 1906 Aukštutiniai Kaniūkai–Babtai–Labūnava–Kėdainiai ruožas nuo 17,199 iki 17,511 km	
KVAL. PATV. DOK. NR.			DOKUMENTO PAVADINIMAS	
39921	SPDV	V.Kačerauskas	Skersiniai profiliai II alternatyva, M1:100	
LT	STATYTOJAS IR (ARBA) UŽSAKOVAS AB "Via Lietuva"		DOKUMENTO ŽYMUO 4infra.LT-2024-63-00-TDP-S-B.05	
			LAPAS	LAPŲ
			1	1