


1046517104

1046517104

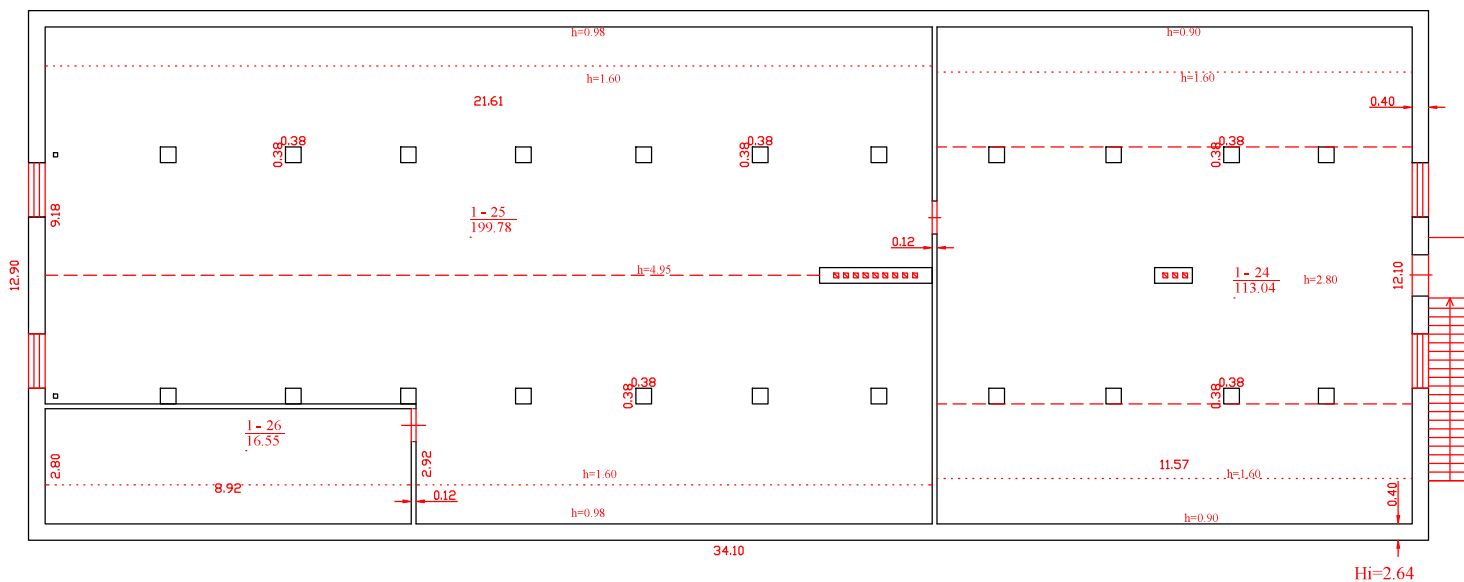

1980205.PG				UAB "Kartografiniai projektai"			
				Kvalifikacijos pažymėjimo Nr. 2M-M-356			
Pareigos		V., pavardė		Parašas		Data	
Matininkas		E Petrauskas				2014-06-10	
Matininkas		A Zabitiene					
Pastogės patalpų planas						1:100	
Klaipėdos m. sav. Klaipėdos m. Vėtros g. 3A						A.V.	
						Nuorašas tikras	
Sudarytas pagal 2014-06-10 kadastrinių matavimų duomenis				Pastato pažymėjimas plane 2H1p			