



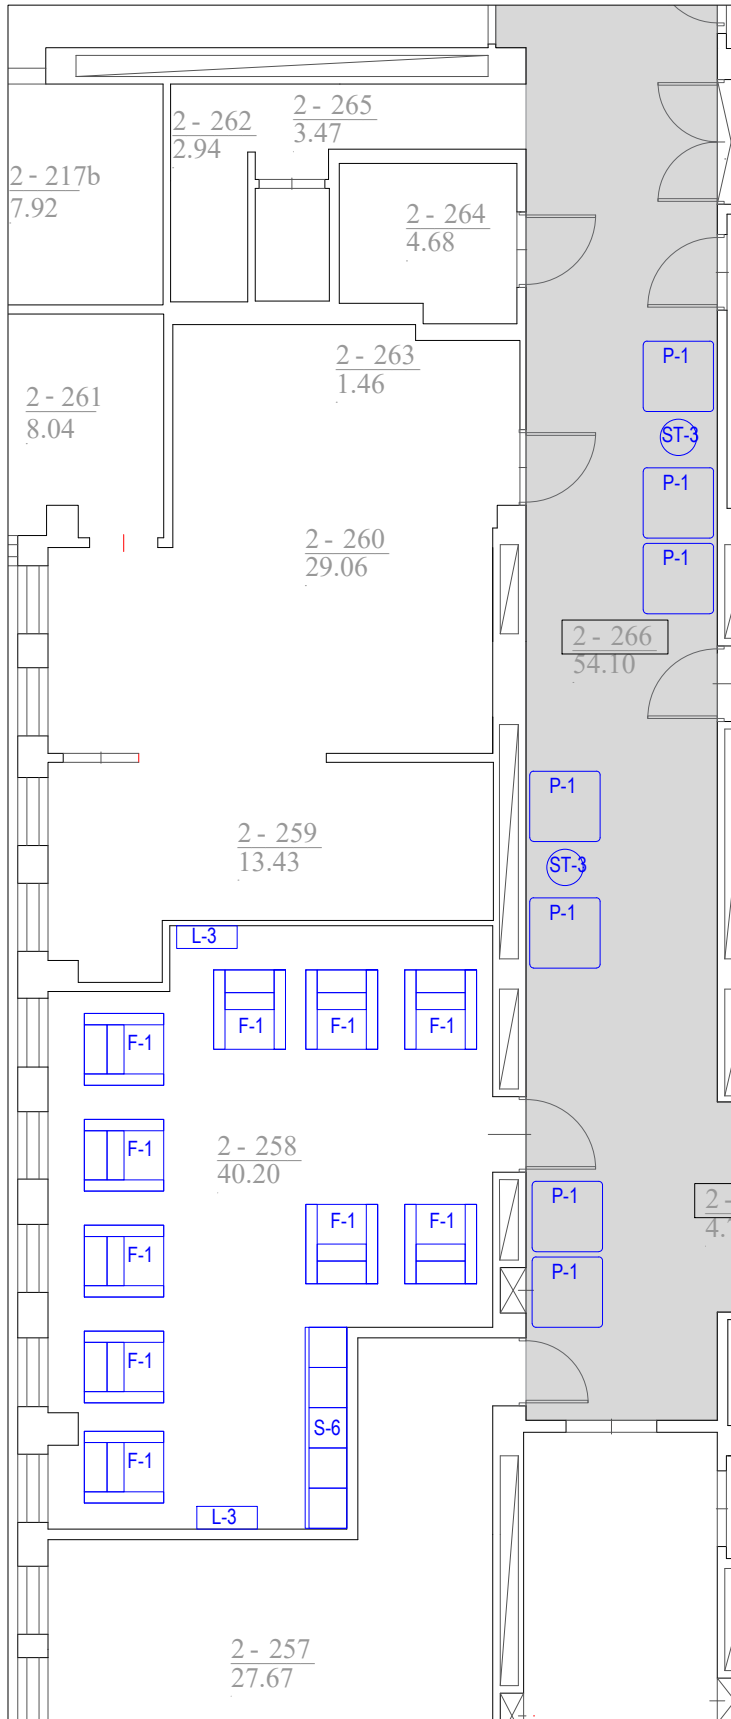
Remontuojamų patalpų eksplikacija. Pirmas aukštas

Nr.	Pavadinimas	Plotas (m²)
1-110	Kabinetas	15.55
1-111	Grupinės veiklos salė	39.65
1-112	Kabinetas	14.84
1-113	Kabinetas	11.92
1-114	Kabinetas	25.49
1-118	Kabinetas	10.57
1-118a	Kabinetas	10.30
1-119	Kabinetas	10.31
1-119a	Kabinetas	3.31
1-122	Registritūra	30.56
1-123	Kabinetas	15.50
1-134	Koridorius	46.29
1-133	Koridorius	16.27
1-141	Koridorius	81.89

Sutartiniai žymėjimai

Žymėjimas	Pavadinimas
I-000	Remontuojamos patalpos
SK-1	Baldo išdėstymas, ir žymėjimas


0	2024-03	Statybos konkursui ir statybai		
Laida	Data	Ketimo pavadinimas (priežastis)		
KVAL. PATV. DOK. NR.	UAB „STATPROJEKTAS“		Statinio projekto pavadinimas: Šilainių padalinio, adresu Baltų pr. 7, Kaunas, psichikos dienos stacionaro patalpų paprastojo remonto darbų projektas	
12	PV.		Statinio nr. ir pavadinimas 01 - Gydyimo pastatas	
	Arch.		Dokumento pavadinimas: Pirmo aukšto baldų išdėstymo planas, M 1:100	
Kalbos trump.	Statytojas / užsakovas	VŠĮ KAUNO MIESTO POLIKLINIKA	Dokumento žymuo: 2024-02-TP-SA-05	Lapas 1
LT				Lapų 1



Remontuojamų patalpų eksplikacija. Pirmas aukštas		
Nr.	Pavadinimas	Plotas (m²)
2-230	Koridorius	4.78
2-266	Koridorius	54.10

Sutartiniai žymėjimai	
Žymėjimas	Pavadinimas
1-000	Remontuojamos patalpos
SK-1	Baldo išdėstymas, ir žymėjimas

0	2024-03	Statybos konkursui ir statybai	
Laida	Data	Keitimo pavadinimas (priežastis)	
KVAL. PATV. DOK. NR.	UAB „STATPROJEKTAS“		Statinio projekto pavadinimas:
			Šilainių padalinio, adresu Baltų pr. 7, Kaunas, psichikos dienos stacionaro patalpų paprastojo remonto darbų projektas
12	PV.		Statinio nr. ir pavadinimas
	Arch.		01 - Gydyimo pastatas
	Arch.		Dokumento pavadinimas:
			Antro aukšto baldų planas, M 1:100
Kalbos trump.	Statytojas / užsakovas	Dokumento žymuo:	Lapas
LT	VŠĮ KAUNO MIESTO POLIKLINIKA	2024-02-TP-SA-10	Lapų
			1
			1












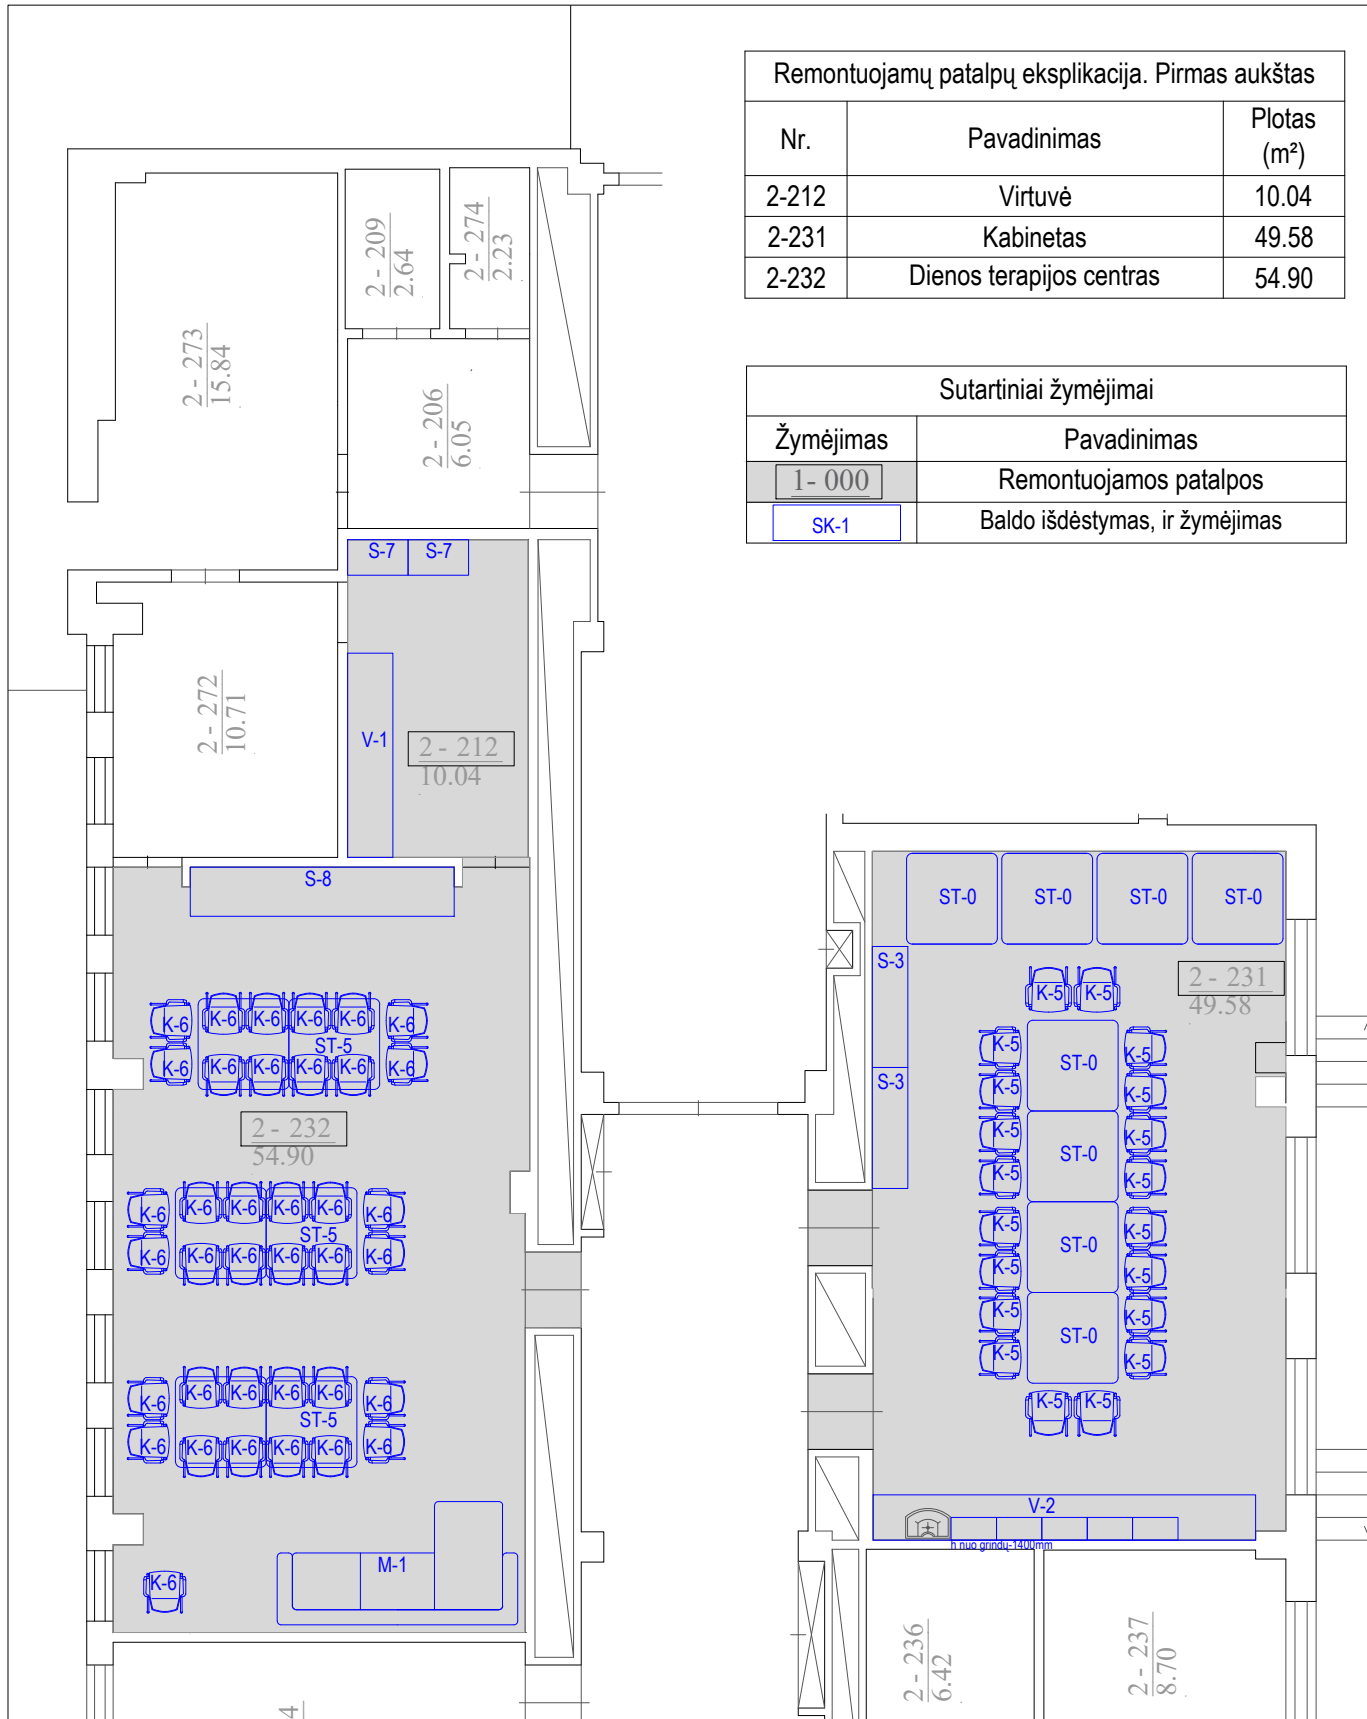


Remontuojamų patalpų eksplikacija. Pirmas aukštas		
Nr.	Pavadinimas	Plotas (m²)
2-212	Virtuvė	10.04
2-231	Kabinetas	49.58
2-232	Dienos terapijos centras	54.90

Sutartiniai žymėjimai	
Žymėjimas	Pavadinimas
1-000	Remontuojamos patalpos
SK-1	Baldo išdėstymas, ir žymėjimas

0	2024-03	Statybos konkursui ir statybai	
Laida	Data	Keitimo pavadinimas (priežastis)	
KVAL. PATV. DOK. NR.	UAB „STATPROJEKTAS“		Statinio projekto pavadinimas: Šilainių padalinio, adresu Baltų pr. 7, Kaunas, psichikos dienos stacionaro patalpų paprastojo remonto darbų projektas
12	PV.	Statinio nr. ir pavadinimas 01 - Gydytojų pastatas	
	Arch.	Dokumento pavadinimas: Antro aukšto baldų planas, M 1:100	
	Arch.	Laida 0	
Kalbos trump.	Statytojas / užsakovas VŠĮ KAUNO MIESTO POLIKLINIKA		Dokumento žymuo: 2024-02-TP-SA-15
LT			Lapas 1
			Lapų 1

Žym.	Aprašymas	Eskizas / nuotrauka	Žym.	Aprašymas	Eskizas / nuotrauka
KS-1 Kiekis 1A:2 2A:0 Viso:2	Kampinis kompiuterinis reguliuojamo aukščio stalas (Dešininis) Stalviršio išmatavimai 1600x2000 mm Stalviršis - melamino plokštė naudojant lazerinį kraštų apdorojimą ("Airtec" technolog.). Stalviršio storis 25mm. Spalva: medžio imitacija. Stalo kojos - 3 vnt. Kojų profilis 75x75mm. Varikliai 3vnt. Pakėlimo nusileidimo greitis 40 mm/s. Triukšmo lygis <45dB. Keliamoji galia 120 kg. Kojų rėmo spalva: balta.		S-1 Kiekis 1A:0 2A:2 Viso:2	Dokumentų spinta 3 dalių Matmenys: (2400x500x(h)2400mm) Medžiagos: matomos plokštumos ir fasadai Kronospan LMDP Ažuolas Sonoma Šviesus 3025 SN, 18 mm storio, laminuota iš abiejų pusių. Kraštai apdirbti HPL lakštu 0,8 mm 3025 SN. Vidus iš Kronospan LMDP WHITE 110SM Kraštai apdirbti HPL lakštu 0,8 mm 110SM. Furnitūra: durelių lankstai "Blum" 110° blumotion, su spyruokle, išorinis, Rankenos Nox nerūdijančio plieno spalva, 192mm.	
KS-2 Kiekis 1A:1 2A:0 Viso:1	Kampinis kompiuterinis reguliuojamo aukščio stalas (Kairinis) Stalviršio išmatavimai 1600x2000 mm Stalviršis - melamino plokštė naudojant lazerinį kraštų apdorojimą ("Airtec" technolog.). Stalviršio storis 25mm. Spalva: medžio imitacija. Stalo kojos - 3 vnt. Kojų profilis 75x75mm. Varikliai 3vnt. Pakėlimo nusileidimo greitis 40 mm/s. Triukšmo lygis <45dB. Keliamoji galia 120 kg. Kojų rėmo spalva: balta.		S-2 Kiekiai 1A:4 2A:0 Viso:4	Spintelė, komodos tipo su 3 stalčiais Matmenys: 800 x 470 x (h)760 mm. Viso 3 stalčių komplektai. Medžiagos: matomos plokštumos ir fasadai Kronospan LMDP Ažuolas Sonoma Šviesus 3025 SN, 18 mm storio, laminuota iš abiejų pusių. KKraštai apdirbti HPL lakštu 0,8 mm 3025 SN. Vidus iš Kronospan LMDP WHITE 110SM Kraštai apdirbti HPL lakštu 0,8 mm 110SM. Rankenoms išpjautos kraštinės 120x35mm, su radiusais kampuose 25mm Furnitūra: Blum Standard stalčių bėgeliai arba tyliu uždarymu, pasirenkami.	
KS-3 Kiekis 1A:2 2A:0 Viso:2	Kampinis kompiuterinis reguliuojamo aukščio stalas (Dešininis) Stalviršio išmatavimai 1100x1600 mm Stalviršis - melamino plokštė naudojant lazerinį kraštų apdorojimą ("Airtec" technolog.). Stalviršio storis 25mm. Spalva: medžio imitacija. Stalo kojos - 2 vnt. Kojų profilis 75x75mm. Varikliai 2vnt. Pakėlimo nusileidimo greitis 40 mm/s. Triukšmo lygis <45dB. Keliamoji galia 120 kg. Kojų rėmo spalva: balta.		S-3 Kiekiai 1A:5 2A:2 Viso:7	Spintelė komodos tipo su 3 stalčiais Matmenys: 1600 x 470 x (h)760 mm. 3 vnt stalčiai su fasadais su papildomais vidiniais stačiais viduje, viso 9 stalčių komplektai. Medžiagos: matomos plokštumos ir fasadai Kronospan LMDP Ažuolas Sonoma Šviesus 3025 SN, 18 mm storio, laminuota iš abiejų pusių. Kraštai apdirbti HPL lakštu 0,8 mm 3025 SN. Vidus iš Kronospan LMDP WHITE 110SM Kraštai apdirbti HPL lakštu 0,8 mm 110SM. Rankenoms išpjautos kraštinės 120x35mm, su radiusais kampuose 25mm. Furnitūra: Blum Standard stalčių bėgeliai arba tyliu uždarymu, pasirenkami.	
KS-4 Kiekis 1A:1 2A:0 Viso:1	Kampinis kompiuterinis reguliuojamo aukščio stalas (Dešininis) Stalviršio išmatavimai 2000x2000 mm Stalviršis - melamino plokštė naudojant lazerinį kraštų apdorojimą ("Airtec" technolog.). Stalviršio storis 25mm. Spalva: medžio imitacija. Stalo kojos - 3 vnt. Kojų profilis 75x75mm. Varikliai 3vnt. Pakėlimo nusileidimo greitis 40 mm/s. Triukšmo lygis <45dB. Keliamoji galia 120 kg. Kojų rėmo spalva: balta.		S-4 Kiekiai 1A:5 2A:0 Viso:5	Spintelė komodos tipo su 3 stalčiais Matmenys: 1200 x 470 x (h)760 mm. Viso 3 stalčių komplektai. Medžiagos: matomos plokštumos ir fasadai Kronospan LMDP Ažuolas Sonoma Šviesus 3025 SN, 18 mm storio, laminuota iš abiejų pusių. Kraštai apdirbti HPL lakštu 0,8 mm 3025 SN. Vidus iš Kronospan LMDP WHITE 110SM Kraštai apdirbti HPL lakštu 0,8 mm 110SM. Rankenoms išpjautos kraštinės 120x35mm, su radiusais kampuose 25mm Furnitūra: Blum Standard stalčių bėgeliai arba tyliu uždarymu, pasirenkami.	
KS-4 (k) Kiekis 1A:2 2A:0 Viso:2	Kampinis kompiuterinis reguliuojamo aukščio stalas (Kairinis) Stalviršio išmatavimai 2000x2000 mm Stalviršis - melamino plokštė naudojant lazerinį kraštų apdorojimą ("Airtec" technolog.). Stalviršio storis 25mm. Spalva: medžio imitacija. Stalo kojos - 3 vnt. Kojų profilis 75x75mm. Varikliai 3vnt. Pakėlimo nusileidimo greitis 40 mm/s. Triukšmo lygis <45dB. Keliamoji galia 120 kg. Kojų rėmo spalva: balta.		S-5 Kiekiai 1A:11 2A:0 Viso:11	Dokumentų spinta, 2 dalių Matmenys: 800 x 370 x (h)2000 mm Medžiagos: Kronospan LMDP Ažuolas Sonoma Šviesus 3025 SN, 18 mm storio, laminuota iš abiejų pusių. Kraštai apdirbti HPL lakštu 0,8 mm 110SM. Duryr ir furnitūra: Durelių lankstai "Blum" 110° blumotion su spyruokle, juodos spalvos, išoriniai. Rankenos Nox nerūdijančio plieno spalva, 192mm	
KS-5 Kiekis 1A:1 2A:0 Viso:1	Registratūros kampinis stalas 2 darbo vietos Stalviršio išmatavimai 3400x1500x720(h)mm (susideda iš dviejų 1500x1700 ir 1700x1500) Stalviršis - melamino plokštė naudojant lazerinį kraštų apdorojimą ("Airtec" technolog.). Stalviršio storis 25mm. Spalva: medžio imitacija. Stalo kojos - 10 vnt. Kojų profilis 75x75mm. Kojų rėmo spalva: balta. Su uždengeta išorės plokštuma 18mm medžio imitacijos plokštė 550 x (h)1700mm ir 550 x(h)1550mm.		S-6 Kiekiai 1A:0 2A:1 Viso:1	Spinta 2 durų Matmenys: 2660 x 575 x (h)2600 mm Medžiagos: matomos plokštumos iš išorės (duryr, šonai) Kronospan LMDP Piika 0112 PE, 18 mm storio, laminuota iš abiejų pusių. Kraštai apdirbti HPL lakštu 0,8 mm 0112 PE. Vidus iš Kronospan LMDP WHITE 110SM Kraštai apdirbti HPL lakštu 0,8 mm 110SM Duryr ir furnitūra: „Hettich SlideLine“ stumdomų durų sistema, užtikrinanti sklandų, patikimą ir ekonomišką durų judėjimą. Rankenoms išpjautos kraštinės 120x35mm, su radiusais kampuose 25mm.	

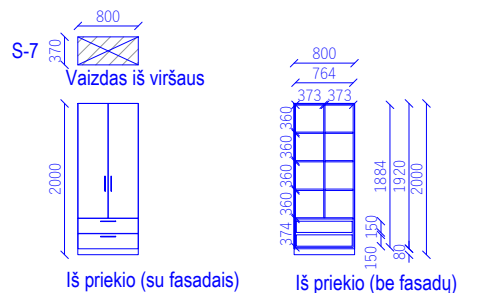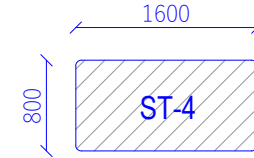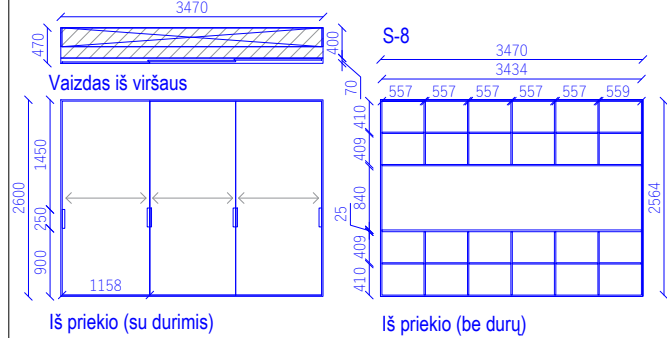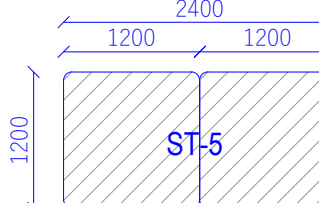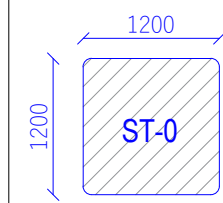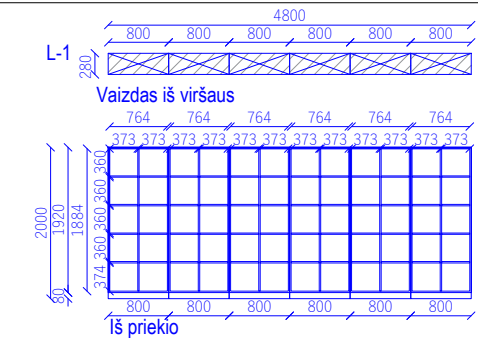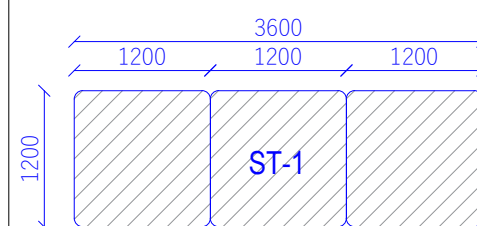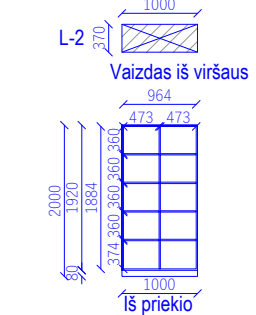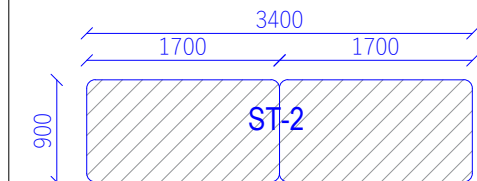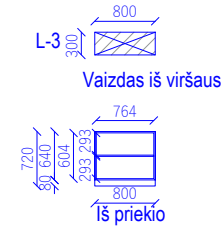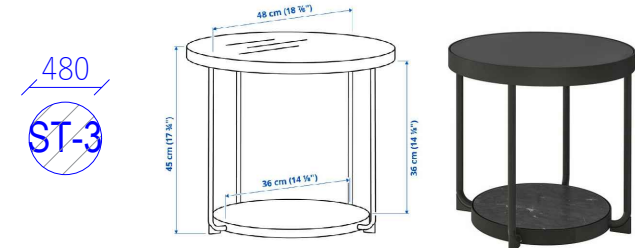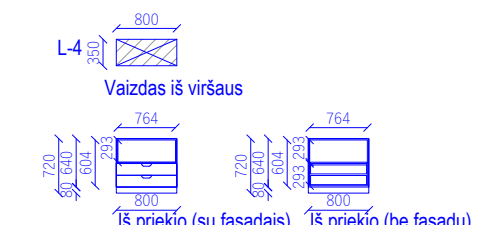Žym.	Aprašymas	Eskizas / nuotrauka	Žym.	Aprašymas	Eskizas / nuotrauka
S-7 Kiekiai 1A:0 2A:2 Viso:2	Virtulinė spintelė su durimis ir stalčiais Matmenys: 800 x 370 x (h)2000 mm. 2 vnt. durelių komplektų, 2 vnt. stalčių komplektai. Medžiagos: durų, stalčių fasadai Kronospan LMDP Ažuolas Sonoma Šviesus 3025 SN, 18 mm storio, laminuota iš abiejų pusių. Kraštai apdirbti HPL lakštu 0,8 mm 3025 SN. Vidus iš Kronospan LMDP WHITE 110SM Kraštai apdirbti HPL lakštu 0,8 mm 110SM. Durys ir furnitūra: Durelių lankstai "Blum" 110° blumotion su spyruokle, išoriniai. Blum Standard stalčių bėgeliai arba tyliu uždarymu, pasirenkamai. 4 vnt. rankenos Nox nerūdijančio plieno spalva, 192mm.		ST-4 Kiekis 1A:1 2A:0 Viso:1	Darbo stolas Bendri matmenys: 1600 x 800 x (h)720 mm Stalviršis - melamino plokštė naudojant lazerinį kraštų apdorojimą ("Airtec" technolog.). Stalviršio storis 25mm. Spalva: medžio imitacija. Stalo kojos - 2 vnt. Kojų profilis 75x75mm. Kojų rėmo spalva: balta.	
S-8 Kiekis 1A:0 2A:1 Viso:1	Spinta su 3 stumdomomis durimis, viduje su stalviršiu ir lentynomis Matmenys: 3470 x 400 x (h)2600 mm. Medžiagos: Kronospan LMDP Ažuolas Sonoma Šviesus 3025 SN, 18 mm storio, laminuota iš abiejų pusių. Kraštai apdirbti HPL lakštu 0,8 mm 3025 SN. Vidus iš Kronospan LMDP WHITE 110SM Kraštai apdirbti HPL lakštu 0,8 mm 110SM. Durys ir furnitūra: „Hettich TopLine“ stumdomų durų sistema, tinkama stambaus dydžio spintoms, užtikrinanti ekonomišką ir funkcionalų naudojimą. Rankenoms išpjautos kraštinės 120x35mm, su radiusais kampuose 25mm.		ST-5 Kiekis 1A:0 2A:3 Viso:3	Valgomojo stolas Bendri matmenys: 2400 x 1200 x (h)720 mm (sujungtas iš dviejų dalių) Medžiagos: Plokštė Kronospan medžio imitacijos LMDP (rekomenduojamas atspalvis „Kronospan 8685 BS Natural Davos Oak“), 25 mm storio, laminuota iš abiejų pusių. Konstrukcija: Stacionarios plieninės kojos, dažytos baltai, užtikrinančios stabilumą ir lengvą priežiūrą.	
ST-0 Kiekis 1A:0 2A:8 Viso:8	Moduliniai staliukai Matmenys: 1200 x 1200 x (h)720 mm Medžiagos: Plokštė Kronospan medžio imitacijos LMDP (rekomenduojamas atspalvis „Kronospan 8685 BS Natural Davos Oak“), 25 mm storio, laminuota iš abiejų pusių. Konstrukcija: Stacionarios plieninės kojos, dažytos baltai, užtikrinančios stabilumą ir lengvą priežiūrą.		L-1 Kiekiai 1A:1 2A:0 Viso:1	Lentynų komplektas Bendri matmenys: 4800 x 280 x (h)2000 mm (susideda iš 6 vienetų lentynų po 800 x 280 x (h)2000 mm) Medžiagos: Kronospan LMDP Ažuolas Sonoma Šviesus 3025 SN, 18 mm storio, laminuota iš abiejų pusių. Kraštai apdirbti HPL lakštu 0,8 mm 3025 SN.	
ST-1 Kiekis 1A:1 2A:0 Viso:1	Modulinis stolas Bendri matmenys: 3600 x 1200 x (h)720 mm Susideda iš 3 dalių Medžiagos: Plokštė Kronospan medžio imitacijos LMDP (rekomenduojamas atspalvis „Kronospan 8685 BS Natural Davos Oak“), 25 mm storio, laminuota iš abiejų pusių. Konstrukcija: Stacionarios plieninės kojos, dažytos baltai, užtikrinančios stabilumą ir lengvą priežiūrą.		L-2 Kiekiai 1A:1 2A:0 Viso:1	Atvira lentyna Matmenys: 1000 x 370 x (h)2000 mm Medžiagos: Kronospan LMDP Ažuolas Sonoma Šviesus 3025 SN, 18 mm storio, laminuota iš abiejų pusių. Kraštai apdirbti HPL lakštu 0,8 mm 3025 SN.	
ST-2 Kiekis 1A:1 2A:0 Viso:1	Stalas su vandeniui atspariu paviršiumi Bendri matmenys: 3400 x 900 x (h)720 mm (susideda iš dviejų dalių po 1700 x 900 x (h)720 mm) Medžiagos: Plokštė Kronospan medžio imitacijos LMDP (rekomenduojamas atspalvis „Kronospan 8685 BS Natural Davos Oak“), 25 mm storio, laminuota iš abiejų pusių. Konstrukcija: Stacionarios plieninės kojos, dažytos baltai, užtikrinančios stabilumą ir lengvą priežiūrą.		L-3 Kiekiai 1A:1 2A:2 Viso:3	Lentyna muzikiniam centrui Matmenys: 800 x 300 x (h)720 mm Medžiagos: Kronospan LMDP Ažuolas Sonoma Šviesus 3025 SN, 18 mm storio, laminuota iš abiejų pusių. Kraštai apdirbti HPL lakštu 0,8 mm 3025 SN.	
ST-3 Kiekis 1A:2 2A:2 Viso:4	Staliukas Skersmuo: 48 cm Aukštis: 45 cm Medžiagos: Plienis dažytų kojų karkasas, Epoksidinės dervos ir poliesterio miltelių danga antracito spalva. Stalviršiai - juodos sp. grūdintas stiklas.		L-4 Kiekiai 1A:1 2A:1 Viso:2	Baldas organizacinei technikai su stalčiais arba lentynomis Matmenys: 800 x 350 x (h)720 mm viršų lentyna ir stalčiai Medžiagos: Kronospan LMDP Ažuolas Sonoma Šviesus 3025 SN, 18 mm storio, laminuota iš abiejų pusių. Kraštai apdirbti HPL lakštu 0,8 mm 3025 SN.	

Žym.	Aprašymas	Eskizas / nuotrauka
<p>V-1</p> <p>Kiekiai 1A:0 2A:1 Viso:1</p>	<p>Virtuvės komplektas Matmenys: 2700 x 600 x (h)850 mm Stalviršis: Baltas stalviršis, atsparus vandeniui ir dėvėjimuisi. Medžiagos: fasadai Kronospan LMDP Ažuolas Sonoma Šviesus 3025 SN, 18 mm storio, laminuota iš abiejų pusių. Kraštai apdirbti HPL lakštu 0,8 mm 3025 SN. stalviršis 8685 RS Snow White, vidus iš Kronospan LMDP WHITE 110SM Kraštai apdirbti HPL lakštu 0,8 mm 110SM. Spintelės: 4 pakabinamos spintelės (600 x 300 x (h)600 mm), integruotas gartraukis virš kaitlentės. Įranga: plautuvė su maišytuvu, stalčius šiukšliadėžei po plautuve, Indaplovė (600 mm pločio), kaitlentė (indukcinė), orkaitė po kaitlente. Blum bėgeliai stalčiams, 5 stalčiai, 5 durelės. Rankenos Nox nerūdijančio plieno spalva, 192mm</p>	<p>V-1 Vaizdas iš viršaus Iš priekio (su fasadais) Iš priekio (be fasadu)</p>
<p>V-2</p> <p>Kiekiai 1A:0 2A:1 Viso:1</p>	<p>Virtuvės komplektas Matmenys: virtuvinis 5070 x 600 x (h)850 mm ir spintelės 3600 x 300 x (h)600mm (6 vnt. 600 x 300 x (h)600mm) Medžiagos: fasadai Kronospan LMDP Ažuolas Sonoma Šviesus 3025 SN, 18 mm storio, laminuota iš abiejų pusių. Kraštai apdirbti HPL lakštu 0,8 mm 3025 SN. stalviršis 8685 RS Snow White, vidus iš Kronospan LMDP WHITE 110SM Kraštai apdirbti HPL lakštu 0,8 mm 110SM. Įranga: Plautuvė su maišytuvu. Stalčius šiukšliadėžei po plautuve. Indaplovė (600 mm pločio).Krosnelė maistui pašildyti. Šaldytuvas. Blum bėgeliai stalčiams, 4 stalčių komplektai ir 6 durelės. Durys ir furnitūra: Durelių lankstai "Blum" 110° blumotion su spyruokle, išoriniai, Blum Standard stalčių bėgeliai arba tyliu uždarymu (3 komplektai), pasirenkamai. Rankenos Nox nerūdijančio plieno spalva, 192mm</p>	<p>V-2 Vaizdas iš viršaus Iš priekio (su durimis ir stalčiais) Iš priekio (be durų)</p>
<p>SS-1</p> <p>Kiekiai 1A:2 2A:0 Viso:2</p>	<p>Spinta su stumdomomis durimis ir lentynomis Matmenys: 2700 x 360 x (h)2100 mm Medžiagos: durys, šonai, viršus ir apačia Kronospan LMDP Ažuolas Sonoma Šviesus 3025 SN, 18 mm storio, laminuota iš abiejų pusių. Kraštai apdirbti HPL lakštu 0,8 mm 3025 SN. Vidus ir lentynos iš Kronospan LMDP WHITE 110SM Kraštai apdirbti HPL lakštu 0,8 mm 110SM. Furnitūra: Hettich stumdomų durų sistema, užtikrinanti sklandų ir funkcionalų durų judėjimą.</p>	<p>SS-1 Vaizdas iš viršaus Iš priekio (su durimis) Iš priekio (be durų)</p>
<p>R-1</p> <p>Kiekiai 1A:11 2A:0 Viso:11</p>	<p>Spintelė su stalčių bloku Matmenys: 470 x 350 x (h su ratukais)650 mm Medžiagos: fasadai, šonai, viršus ir apačia Kronospan LMDP Ažuolas Sonoma Šviesus 3025 SN, 18 mm storio, laminuota iš abiejų pusių. Kraštai apdirbti HPL lakštu 0,8 mm 3025 SN. Furnitūra: Blum Standard stalčių bėgeliai arba tyliu uždarymu, pasirenkamai. Spintelė su baldiniais ratukais, gumuotu paviršiumi ir stabdžiu. Ratukai juodi arba skaidrūs, Ø50 mm. Komplekte: 4 vnt. su stabdžiu.</p>	<p>R-1 Vaizdas iš viršaus Iš priekio (su stalčiais)</p>