



PROJEKTO PAVADINIMAS:

ŠIAULIŲ RESPUBLIKINĖ LIGONINĖ\_  
DARBUOTOJŲ PILSIO ERDVĖ

KLIENTAS:

ŠIAULIŲ LIGONINĖ

DATA:

2025 09 26

DIZAINERIS

ŽIVILĖ VIEVERSYTĖ

PROJEKTŲ VADOVAS:

NERIJUS ŠVENDRAVIČIUS

KONTAKTAS:


+370 686 00581



# ANALOGAI

„MOOD BOARD“



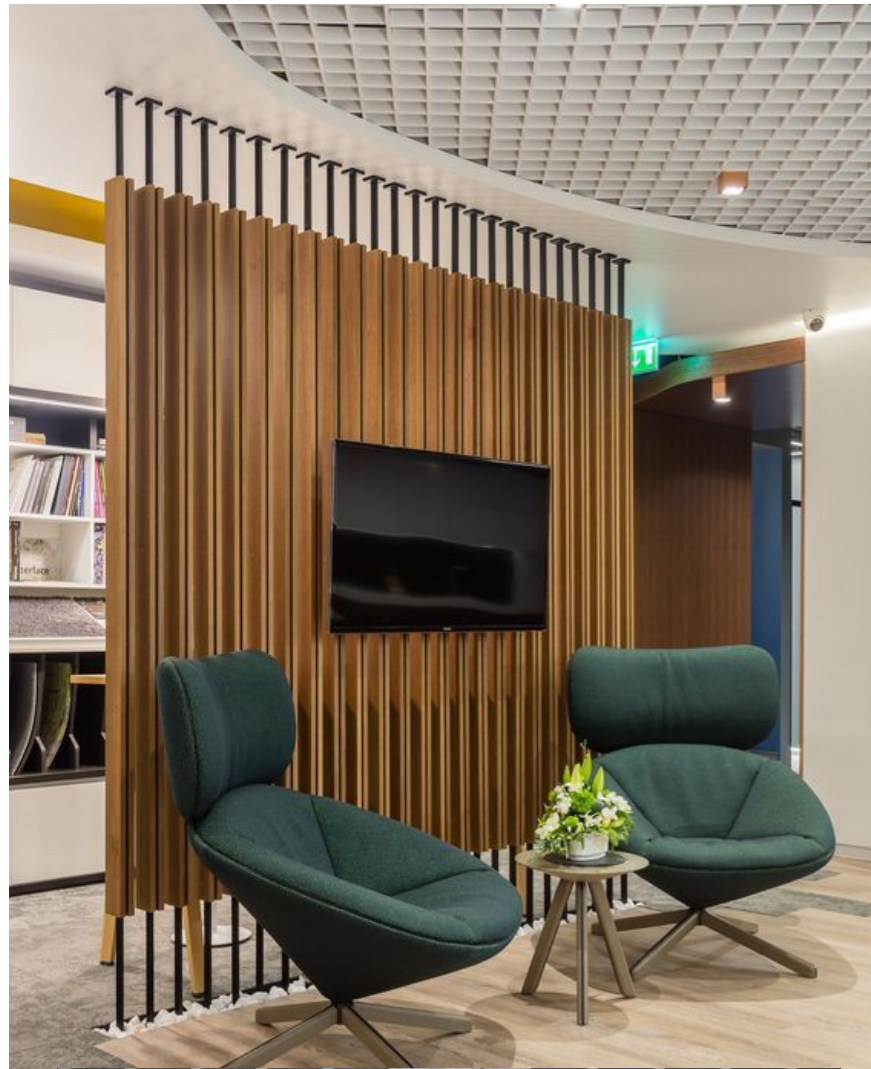

**ANALOGAI**  
„MOOD BOARD“




## VIZUALIZACIJA 1



SIŪLOME NAUDOTI DAUG MEDINIŲ PLOKŠTUMŲ,  
KAD SUKURTI NAMŲ JAUKUMO ĮSPŪDĮ.  
VIRTUVĖS BALDO MEDINĖS SPINTELĖS  
SU UŽAPVALINTAIS KAMPAIS.  
MĖLYNI MOTYVAI ASOCIATYVŪS SU LOGOTIPO  
SPALVA.

PANAUDOTA  
LOGOTIPO  
GRAFIKA/  
SAULĖS FRAGMENTAS

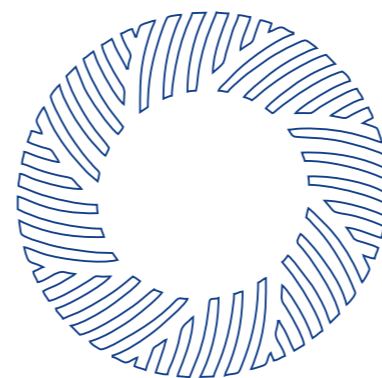

## VIZUALIZACIJA 2




MEDINĖ ŠIRMA  
PRIEŠAIS ĮĖJIMO DURIS

SIŪLOME NAUDOTI DAUG MEDINIŲ PLOKŠTUMŲ,  
KAD SUKURTI NAMŲ JAUKUMO ĮSPŪDĮ.  
MĖLYNI MOTYVAI ASOCIATYVŪS SU LOGOTIPO  
SPALVA.  
POILSIO ZONOJE SIŪLOME ĮVESTI DAR VIENĄ  
ŠILTĄ SPALVĄ, APLINKAI ĮNEŠANT ŽAISMINGUMO.


ŠVIESTUVAS SU  
AKUSTINE DANGA



MEDINĖ ŠIRMA

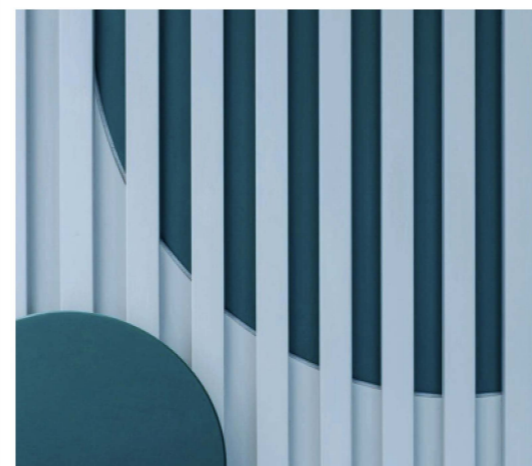

MEDINIŲ SKYDAI, KURIE  
PRIDENGA ŠILDYMO SISTEMOS  
VAMZDŽIUS. ANT JŲ PANAUDOTA  
LOGOTIPO GRAFIKA/  
SAULĖS FRAGMENTAS

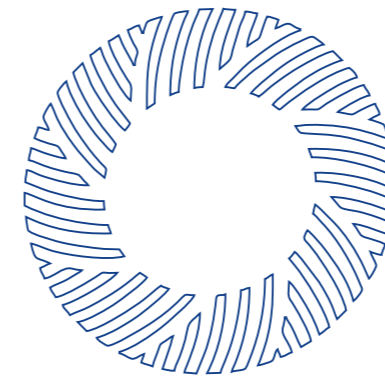





MEDINIAI  
STALIUKAI


SOFA/MIKŠTASUOLIS: NARBUTAS "SOFT ROCK"  
GOBELENTAS Dream Q12 - Mėlynas melanžas  
ARBA GAMINAMA PAGAL SPEC UŽSAKYMĄ, GOBELENAS  
LIDO TREND COL 302 DENIM



LMDP SKYDAI EGGER Natural Casella Oak  
SU LED K3000, PAŠVIETIMU Į SIENĄ  
(AUREOLINIS PAŠVIETIMAS Į SIENĄ)  
H ~2500MM

## PATALPŲ EKSPLIKACIJA

PATALPOS PAVADINIMAS	PLOTAS
1. Poilsio zona	26 m <sup>2</sup>
2. Virtuvėlė	46,4 m <sup>2</sup>
3. Tamburas	7,2 m <sup>2</sup>
4. WC kambarys	6,5 m <sup>2</sup>
5. Tualetas	1,9 m <sup>2</sup>
<b>VISO:</b>	<b>85,1 m<sup>2</sup></b>

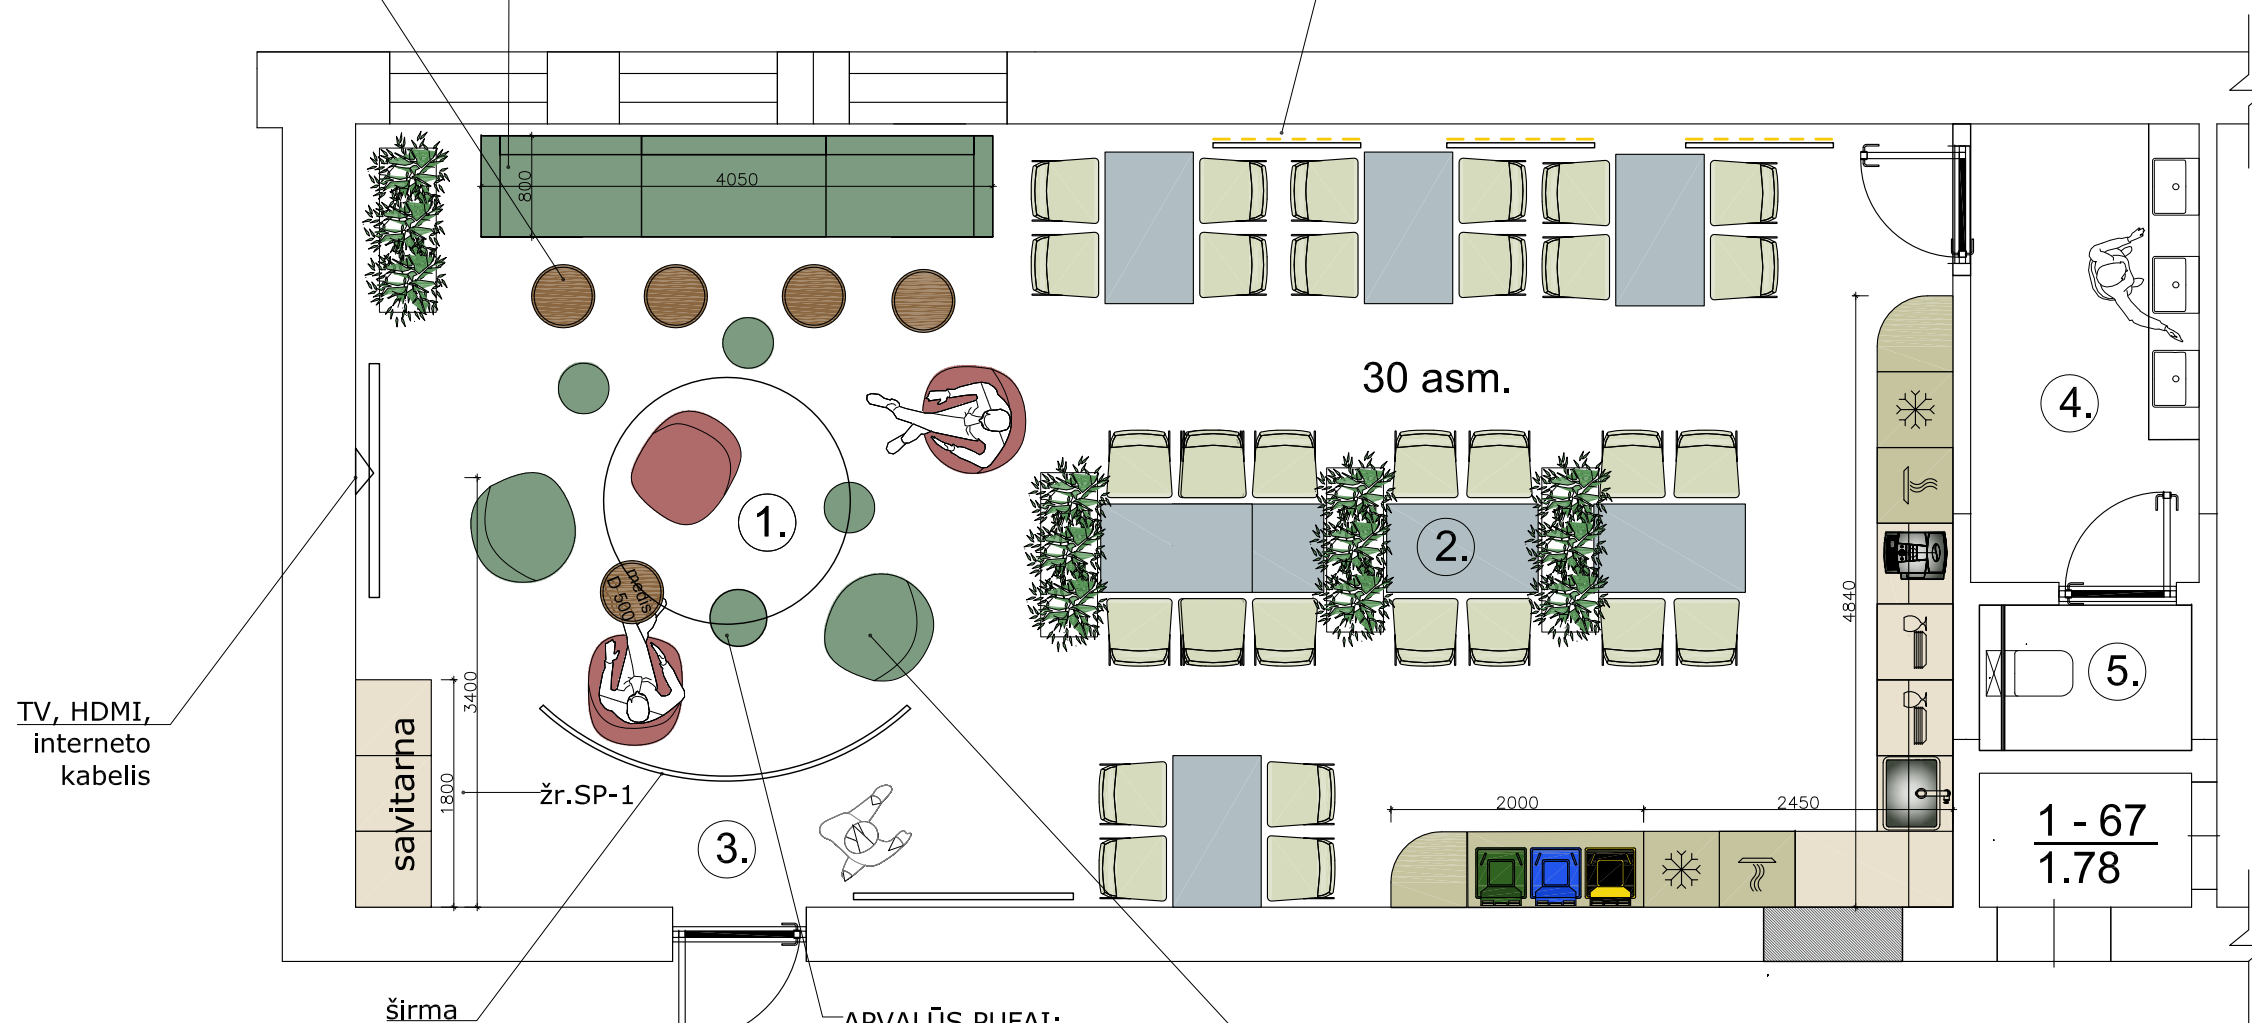

## PASTABOS

1. Furnitūra derinama su architektais;
2. Visi matmenys tikslinami objekte; plano ir situacijos neatitikimai derinami su architektais;
3. Visi konstrukcijos, dizaino, medžiagų ir kiti pakeitimai derinami ir tikslinami su architektais;
4. Gamintojas pateikia medžiagų spalvų, tekstūrų, detalių, tvirtinimo mazgų pavyzdžius;
5. Darbo brėžinius ruošia gamintojas ir derina su projekto autoriais;
6. Brėžiniai skirti skaičiavimams;
7. Gaminio atitikimas vietai - gamintojo atsakomybė;
8. Už konstruktyvo stabilumą atsako gamintojas;

APVALŪS PUFAI:  
ĮVAIRŪS GAMINTOJAI  
(PVZ. NARBUTAS "GIRO")  
4VNT

FOTELIAI:  
RUKSA "CLOUD L31"  
SPALVA PILKA, 4VNT. ARBA BRAVO BALDAI  
"BHI 1606-C2 krėslas"




INTERJERO PROJEKTUOTOJŲ KONTAKTAI:  
diz. Živilė Švendravičienė +37068688933

Projektuotojas	www.sidea.lt			Projekto pavadinimas	RESPUBLIKINĖ ŠIAULIŲ LIGONINĖ interjero projektas		
	UAB "SUMANIOS IDĖJOS"			Brėžinys	Darbuotojų poilsio kambarys BALDŲ IŠDĖSTYMO PLANAS variantas nr.1 M 1:100		
	Adresas: Savanorių pr. 124a, Vilnius				Laida	0	
	DIZ.	V. Pavardė	Parašas	Data	Brėžinio Nr.	Lapas	Lapų
		Živilė Švendravičienė			2025-08-18	1	12
Etapas	Užsakovas: RESPUBLIKINĖ ŠIAULIŲ LIGONINĖ						

## PATALPŲ EKSPLIKACIJA

PATALPOS PAVADINIMAS	PLOTAS
1. Poilsio zona	26 m <sup>2</sup>
2. Virtuvėlė	46,4 m <sup>2</sup>
3. Tamburas	7,2 m <sup>2</sup>
4. WC kambarys	6,5 m <sup>2</sup>
5. Tualetas	1,9 m <sup>2</sup>
<b>VISO:</b>	<b>85,1 m<sup>2</sup></b>

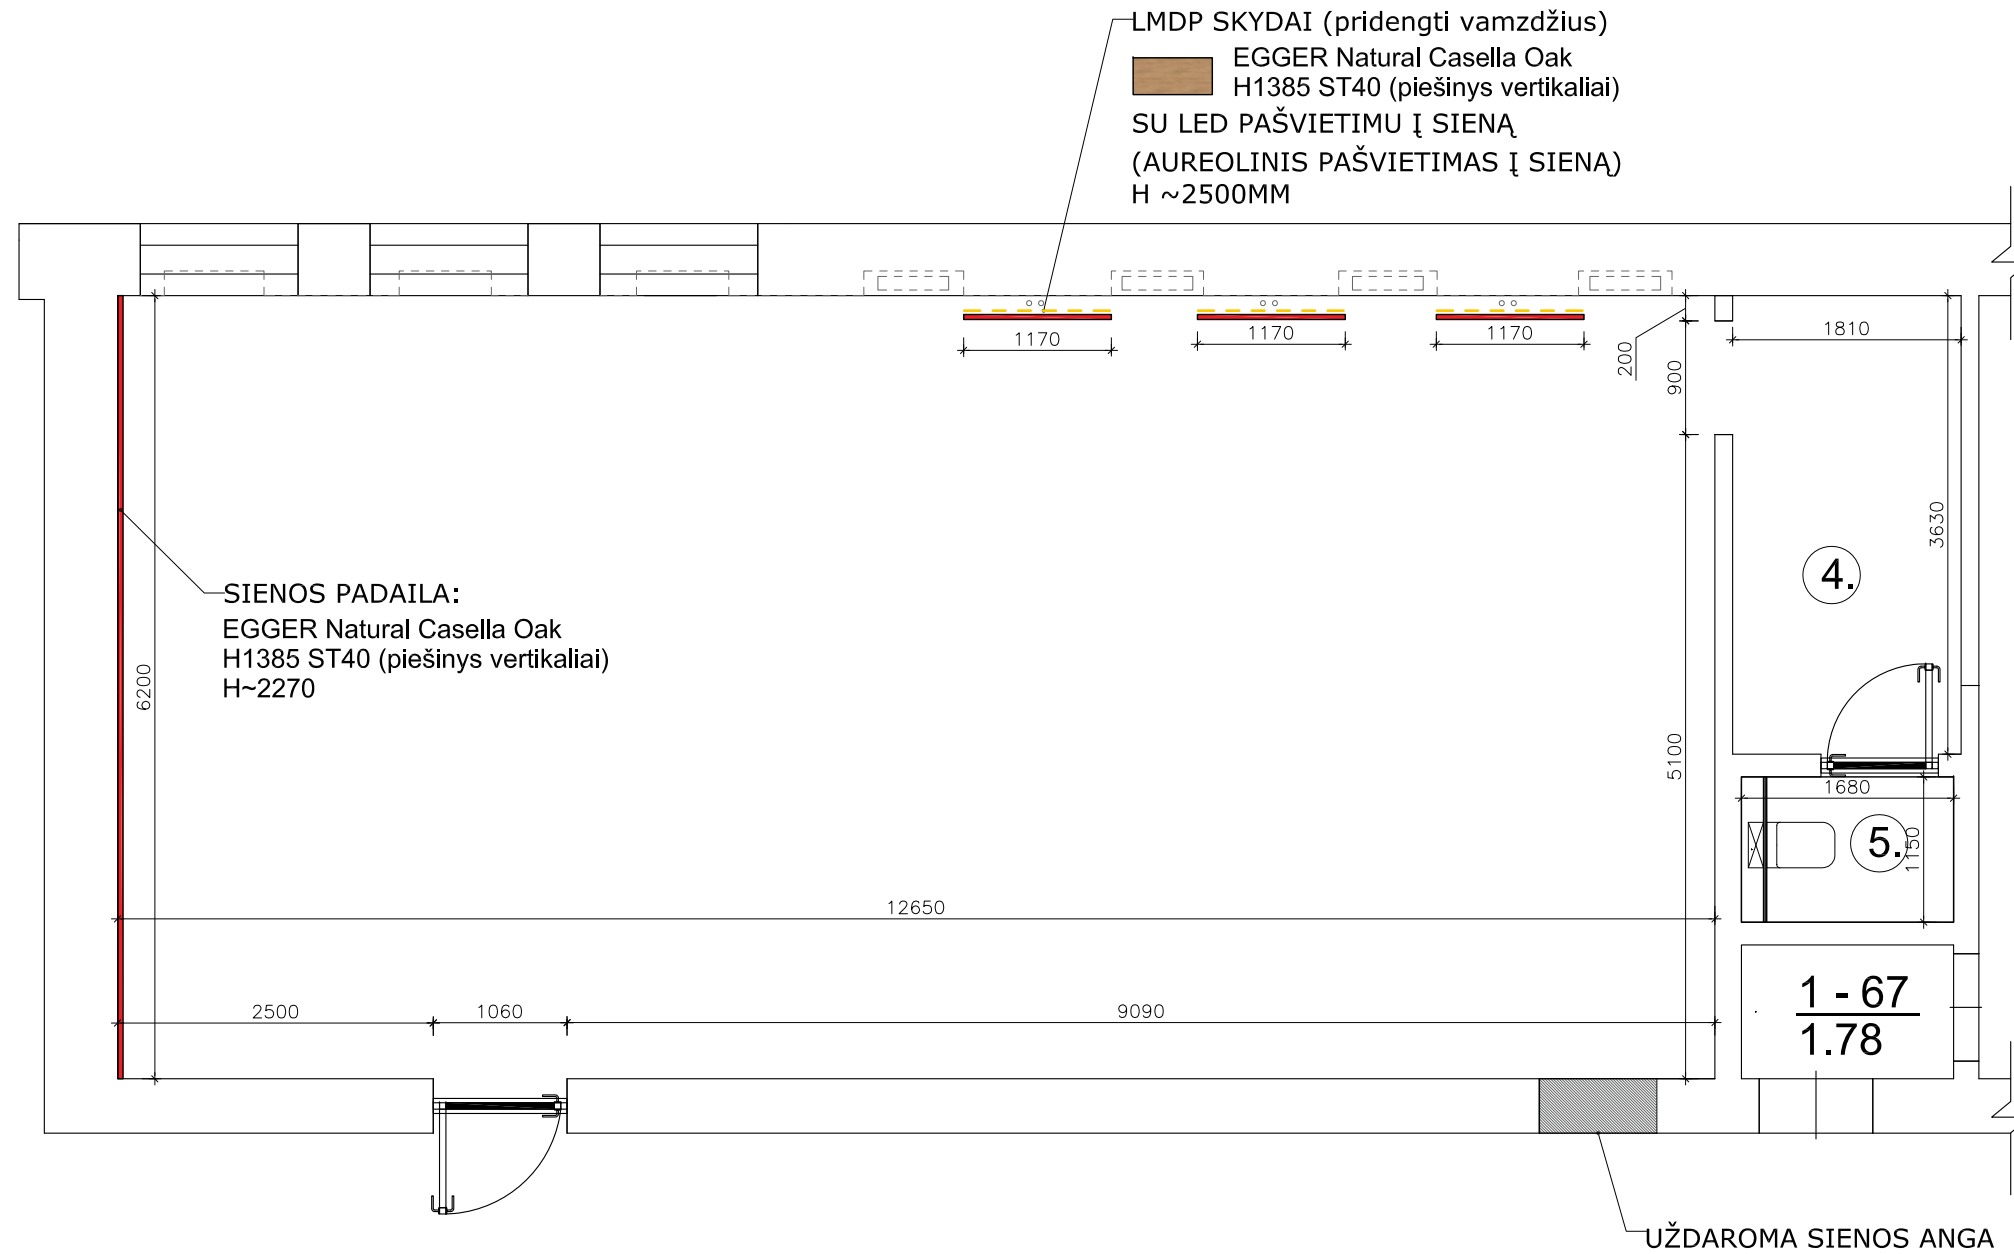

APDAILA:	
	SIENŲ SPALVA: NCS S 1502_Y
	EGGER Natural Casella Oak H1385 ST40 (piešinys vertikaliai)

## PASTABOS


- Furnitūra derinama su architektais;
- Visi matmenys tikslinami objekte; plano ir situacijos neatitikimai derinami su architektais;
- Visi konstrukcijos, dizaino, medžiagų ir kiti pakeitimai derinami ir tikslinami su architektais;
- Gamintojas pateikia medžiagų spalvų, tekstūrų, detalių, tvirtinimo mazgų pavyzdžius;
- Darbo brėžinius ruošia gamintojas ir derina su projekto autoriais;
- Brėžiniai skirti skaičiavimams;
- Gaminio atitikimas vietą - gamintojo atsakomybė;
- Už konstruktyvo stabilumą atsako gamintojas;

INTERJERO PROJEKTUOTOJŲ KONTAKTAI:  
 diz. Živilė Švendravičienė +37068688933



Projektuotojas	www.sidea.lt			Projekto pavadinimas	RESPUBLIKINĖ ŠIAULIŲ LIGONINĖ interjero projektas		
UAB "SUMANIOS IDĖJOS"				Adresas: Savanorių pr. 124a, Vilnius			
	V. Pavardė	Parašas	Data	Brėžinys	Darbuotojų poilsio kambarys SIENŲ PLANAS / APDAILA M 1:100	Laida	
	DIZ. Živilė Švendravičienė					0	
Etapas	Užsakovas: RESPUBLIKINĖ ŠIAULIŲ LIGONINĖ			Brėžinio Nr.	2025-08-18	Lapas	Lapų
						2	12

## PATALPŲ EKSPLIKACIJA

PATALPOS PAVADINIMAS	PLOTAS
1. Poilsio zona	26 m <sup>2</sup>
2. Virtuvėlė	46,4 m <sup>2</sup>
3. Tamburas	7,2 m <sup>2</sup>
4. WC kambarys	6,5 m <sup>2</sup>
5. Tualetas	1,9 m <sup>2</sup>
<b>VISO:</b>	<b>85,1 m<sup>2</sup></b>

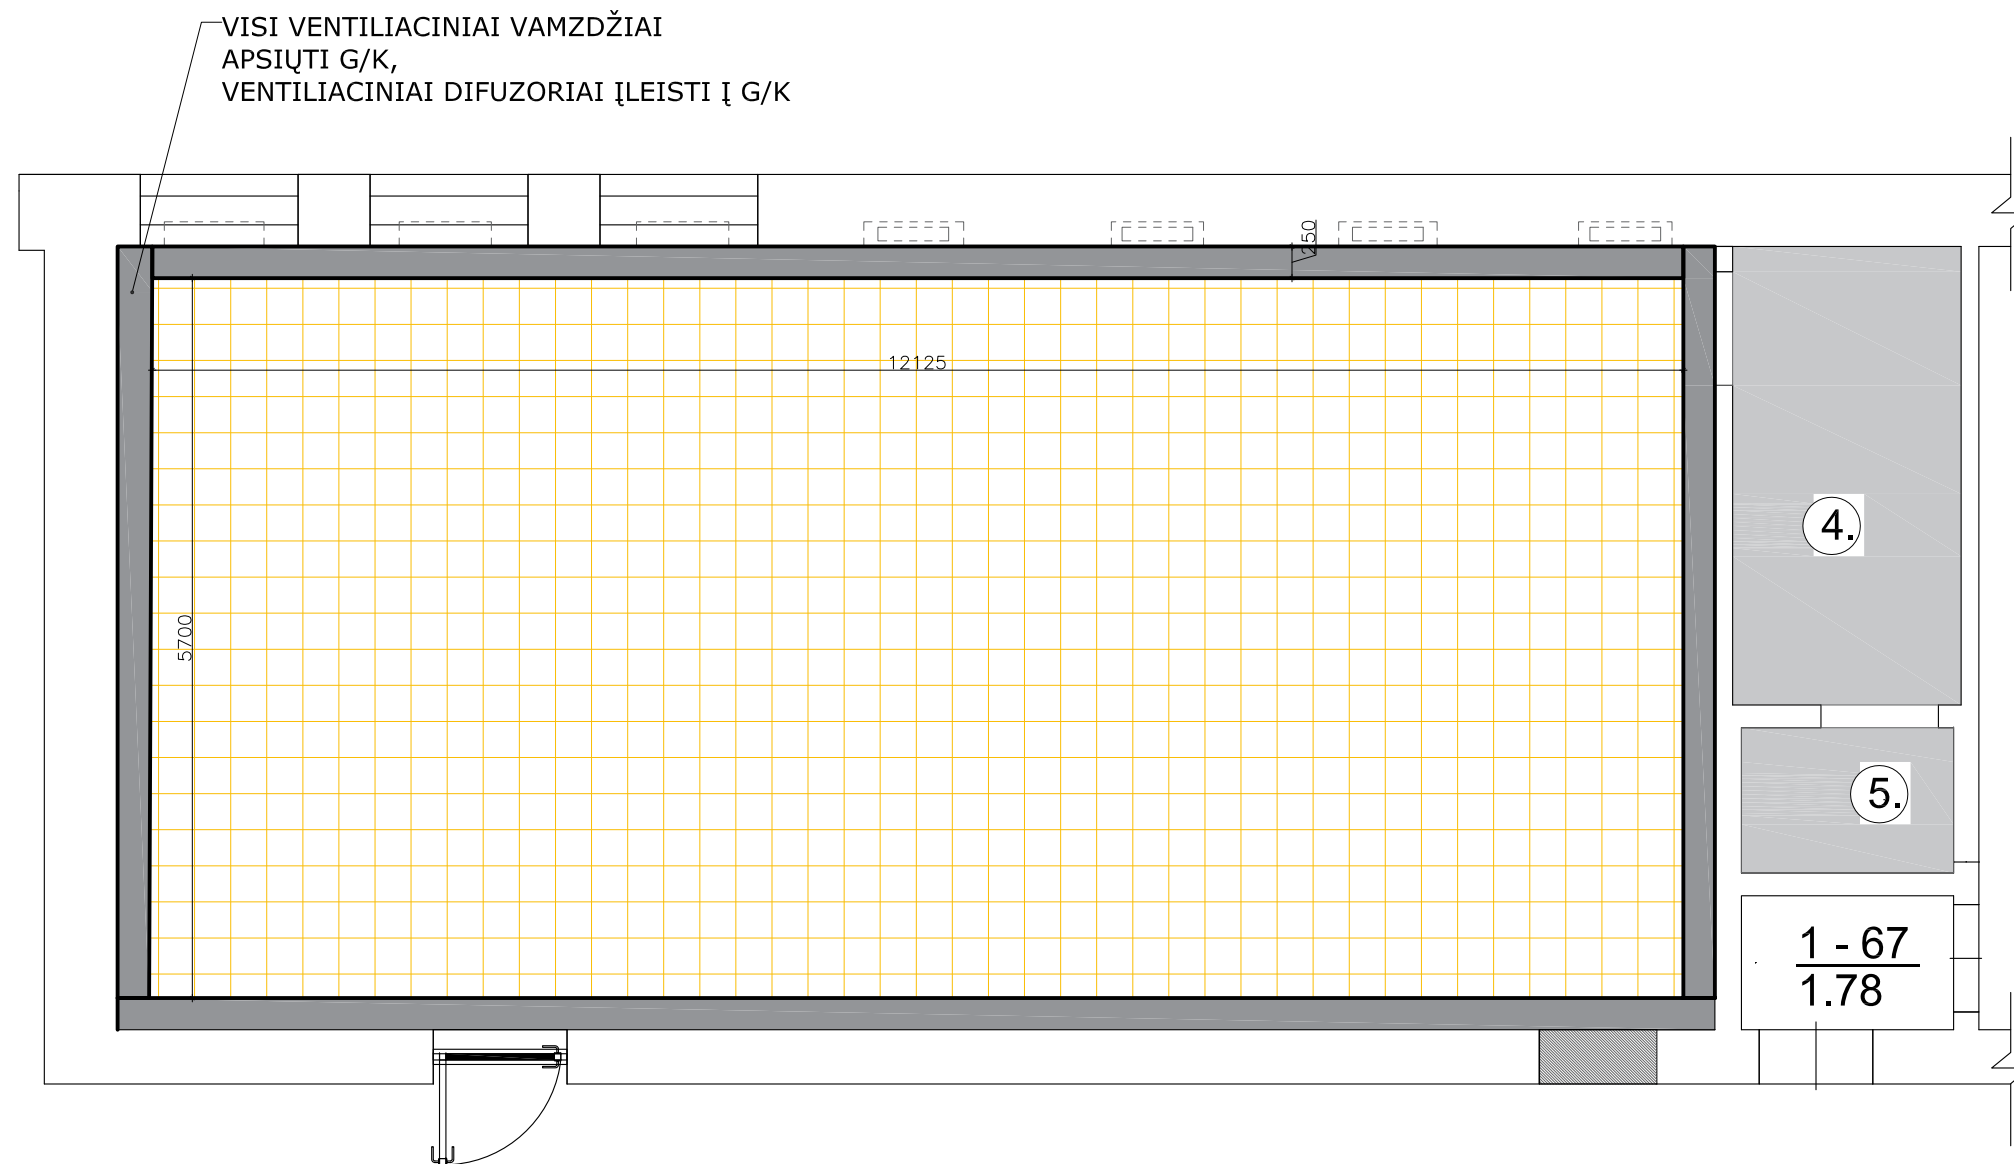

LUBŲ APDAILA:	
69 kv/m	<b>Atviro tipo pakabinamos lubos "open cell".</b> <b>PANEL SIZE: 600 X 600MM</b> <b>PERFORATIONS:</b> CELLIO 75X75X37MM (OPEN AREA 64%) <b>RAL 9003, WHITE COLOR</b>
	<b>GIPSO KARTONO LUBOS</b> <b>NUO APAČIOS H 2270</b>

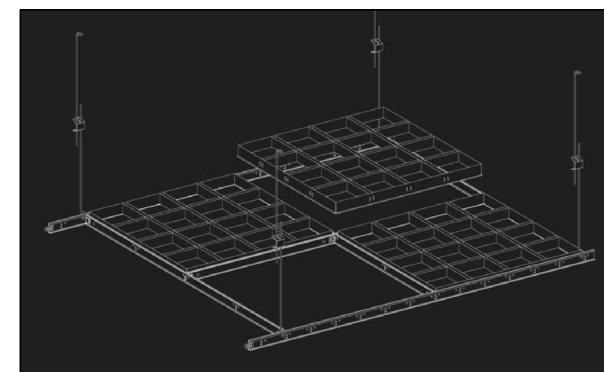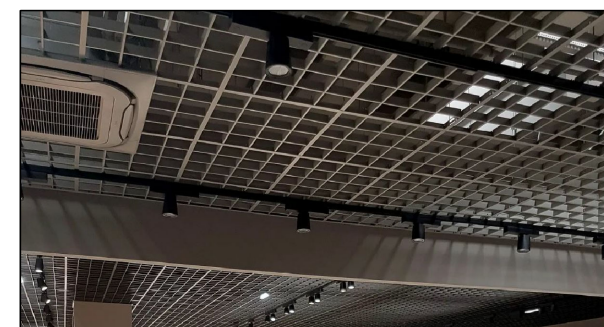

## PASTABOS

1. Furnitūra derinama su architektais;
2. Visi matmenys tikslinami objekte; plano ir situacijos neatitikimai derinami su architektais;
3. Visi konstrukcijos, dizaino, medžiagų ir kiti pakeitimai derinami ir tikslinami su architektais;
4. Gamintojas pateikia medžiagų spalvų, tekstūrų, detalių, tvirtinimo mazgų pavyzdžius;
5. Darbo brėžinius ruošia gamintojas ir derina su projekto autoriais;
6. Brėžiniai skirti skaičiavimams;
7. Gaminio atitikimas vietą - gamintojo atsakomybė;
8. Už konstruktyvo stabilumą atsako gamintojas;

INTERJERO PROJEKTUOTOJŲ KONTAKTAI:  
**diz. Živilė Švendravičienė +37068688933**


Projektuotojas <a href="http://www.sidea.lt">www.sidea.lt</a>				Projekto pavadinimas			
<b>UAB "SUMANIOS IDĖJOS"</b>				<b>RESPUBLIKINĖ ŠIAULIŲ</b>			
Adresas: <i>Savanorių pr. 124a, Vilnius</i>				<b>LIGONINĖ interjero projektas</b>			
	V. Pavardė	Parašas	Data	Brėžinys	Darbuotojų poilsio kambarys LUBŲ PLANAS	Laida	
	DIZ. Živilė Švendravičienė					0	
				M 1:100			
Etapas	Užsakovas: RESPUBLIKINĖ ŠIAULIŲ LIGONINĖ			Brėžinio Nr.	2025-08-19	Lapas	Lapų
						3	12

LED JUOSTA  
MONTUOJAMAS  
Į BALDINĘ PLOKŠTĘ,  
KURI MONTUOJAMA  
PRIE GIPSO KARTONO  
~H2250.

AKUSTINIS ŠVIESTUVAS



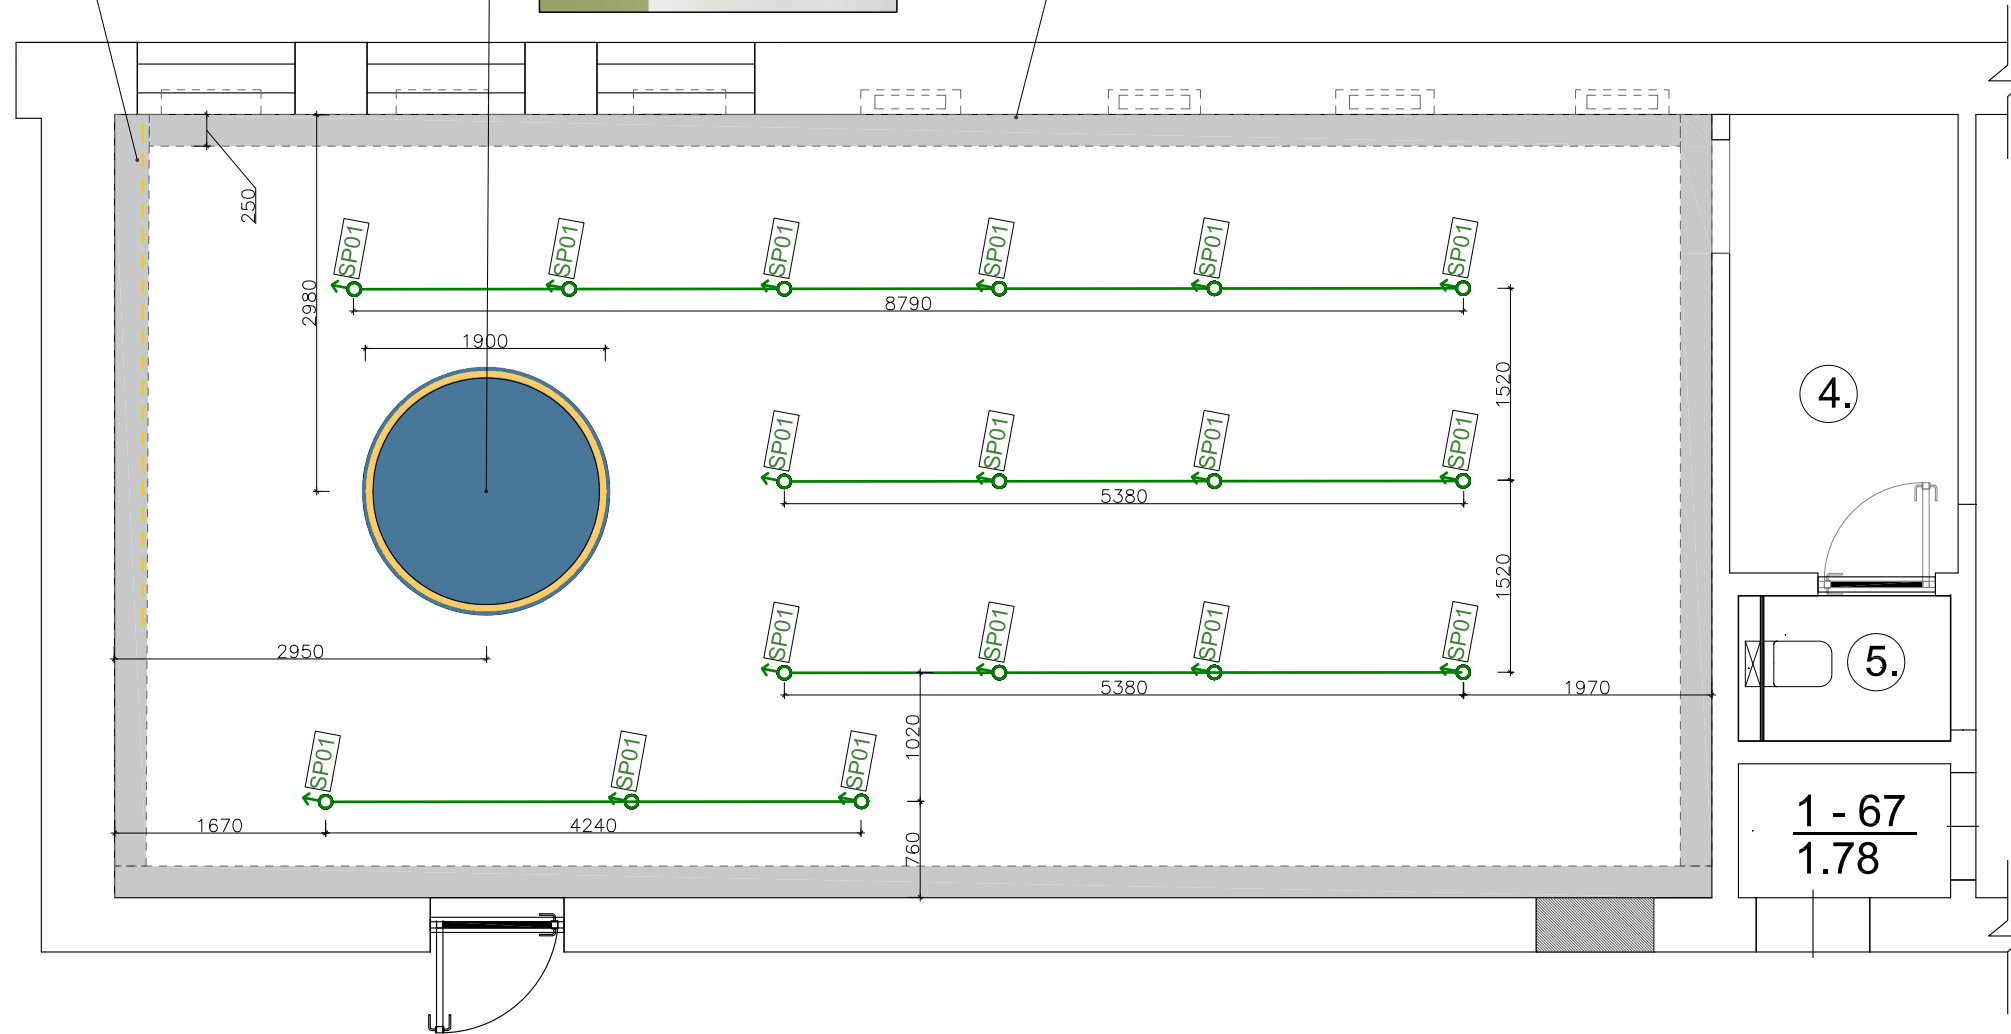


VISI VENTILIACINIAI VAMZDŽIAI  
APSIŪTI G/K,  
VENTILIACINIAI DIFUZORIAI ĮLEISTI Į G/K



## PATALPŲ EKSPLIKACIJA

PATALPOS PAVADINIMAS	PLOTAS
1. Poilsio zona	26 m <sup>2</sup>
2. Virtuvėlė	46,4 m <sup>2</sup>
3. Tamburas	7,2 m <sup>2</sup>
4. WC kambarys	6,5 m <sup>2</sup>
5. Tualetas	1,9 m <sup>2</sup>
<b>VISO:</b>	<b>85,1 m<sup>2</sup></b>

### SPECIFIKACIJA:

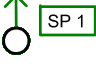	PAKABINAMAS AKUSTINIS ŠVIESTUVAS D1900x100 TEMPERATŪRA: WARM WHITE 3000K APDAILA: BALTAS DIMERIUOJAMAS
	LED JUOSTA - 14.4W 1260Lm TEMPERATŪRA: WARM WHITE CRI 90, 3000K DIMERIUOJAMAS MONTUOJAMAS Į BALDINĘ PLOKŠTĘ
	ANT BĖGELIO MONTUOJAMI REGULIUOJAMI ŠVIESTUVAI - 26.5W 2184LM ŠVIESOS SRAUTAS: 32° FLOOD DYDIS: Ø86 SVORIS (KG): 0.70 TEMP: WARM WHITE CRI 90, 3000K SPALVA BALTA



## PASTABOS


1. Furnitūra derinama su architektais;
2. Visi matmenys tikslinami objekte; plano ir situacijos neatitikimai derinami su architektais;
3. Visi konstrukcijos, dizaino, medžiagų ir kiti pakeitimai derinami ir tikslinami su architektais;
4. Gamintojas pateikia medžiagų spalvų, tekstūrų, detalių, tvirtinimo mazgų pavyzdžius;
5. Darbo brėžinius ruošia gamintojas ir derina su projekto autoriais;
6. Brėžiniai skirti skaičiavimams;
7. Gaminio atitikimas vietą - gamintojo atsakomybė;
8. Už konstruktyvo stabilumą atsako gamintojas;

INTERJERO PROJEKTUOTOJŲ KONTAKTAI:  
diz. Živilė Švendravičienė +37068688933

Projektuotojas	www.sidea.lt			Projekto pavadinimas	RESPUBLIKINĖ ŠIAULIŲ LIGONINĖ interjero projektas	
	UAB "SUMANIOS IDĖJOS"			Brėžinys	Darbuotojų poilsio kambarys APŠVIETIMO PLANAS	
	Adresas: Savanorių pr. 124a, Vilnius				Laida	
		V. Pavardė	Parašas	Data	0	
	DIZ.	Živilė Švendravičienė				
					M 1:100	
				Brėžinio Nr.	2025-08-19	
Etapas	Užsakovas: RESPUBLIKINĖ ŠIAULIŲ LIGONINĖ			Lapas	4	Lapų
						12

## PATALPŲ EKSPLIKACIJA

PATALPOS PAVADINIMAS	PLOTAS
1. Poilsio zona	26 m <sup>2</sup>
2. Virtuvėlė	46,4 m <sup>2</sup>
3. Tamburas	7,2 m <sup>2</sup>
4. WC kambarys	6,5 m <sup>2</sup>
5. Tualetas	1,9 m <sup>2</sup>
<b>VISO:</b>	<b>85,1 m<sup>2</sup></b>

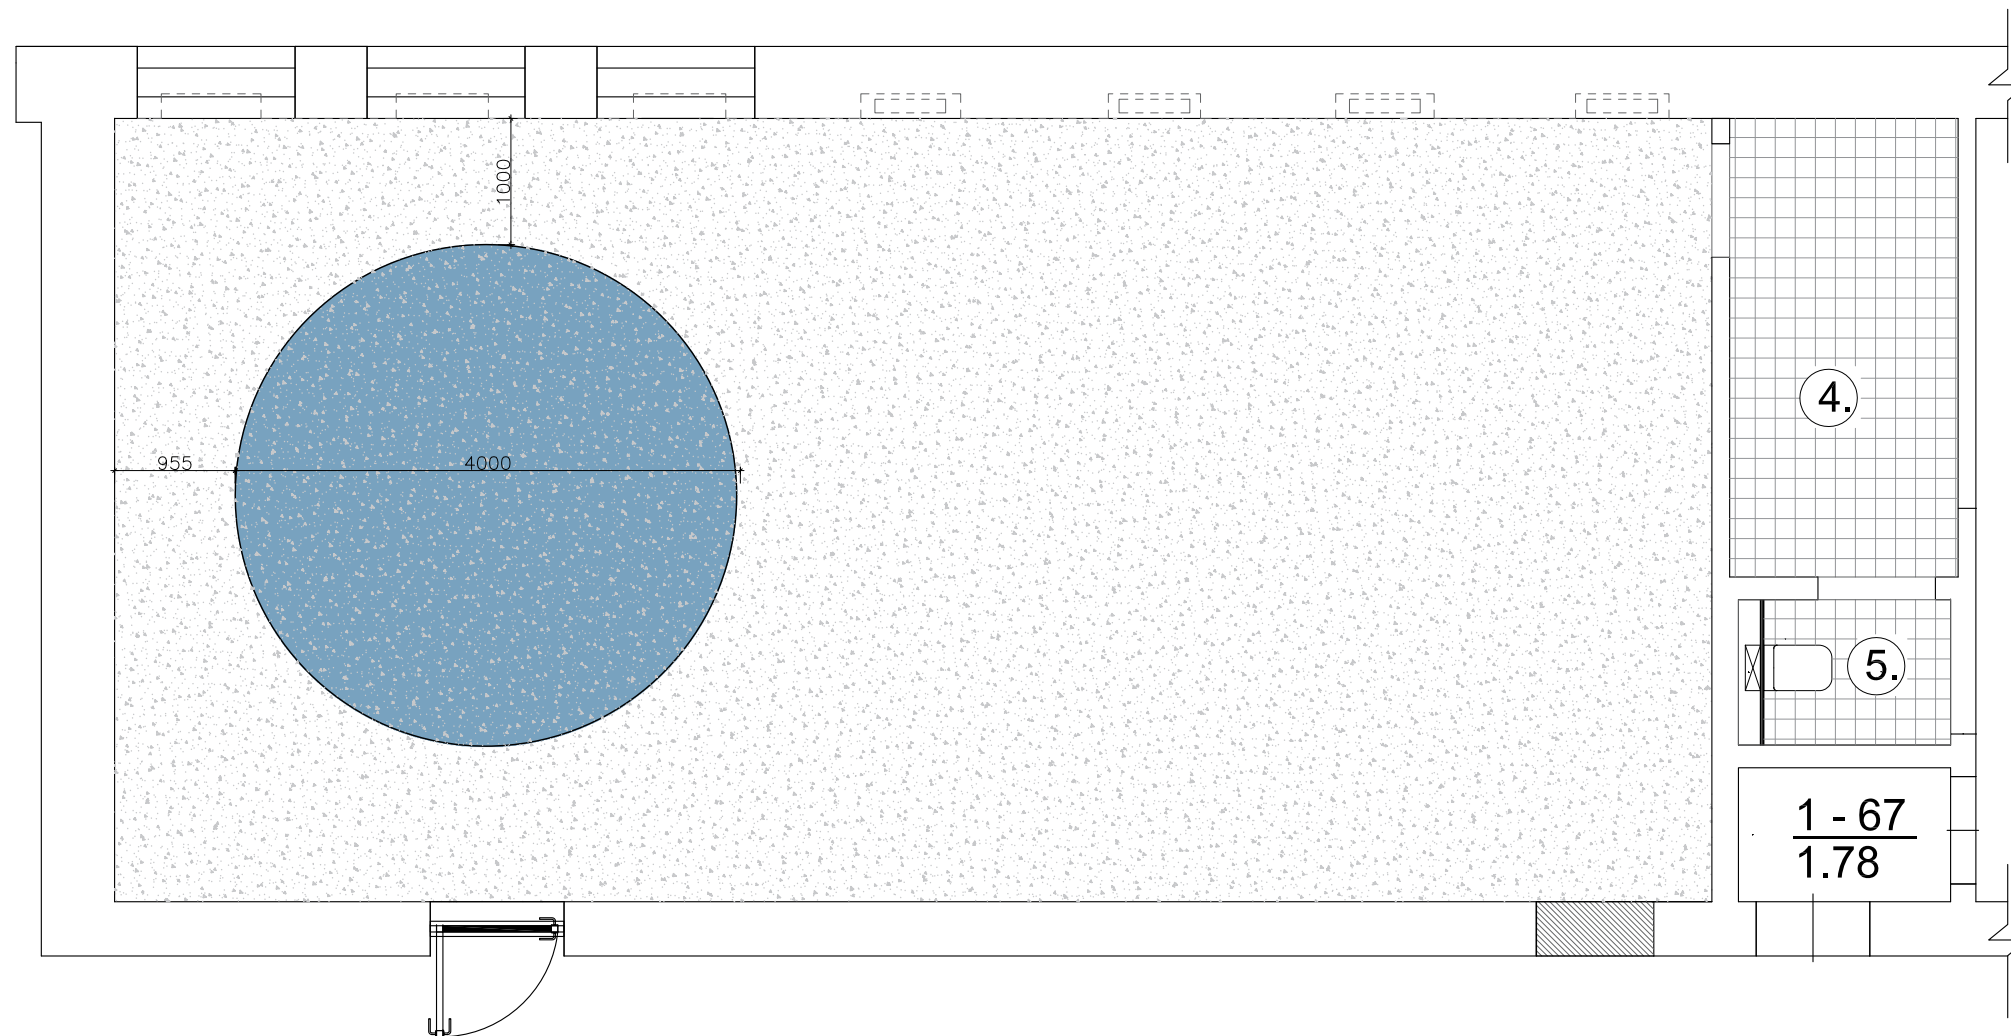

### SPECIFIKACIJA

	Tarkett_iQ Surface - iQ SURFACE 074 ROUGE AIRY
62,4 kv/m	
	Tarkett_iQ Natural - Natural BLUE 0210
16 kv/m	
	PLYTELĖS (akmens imitacija, pilkos spalvios)
8,6 kv/m	

## PASTABOS


- Furnitūra derinama su architektais;
- Visi matmenys tikslinami objekte; plano ir situacijos neatitikimai derinami su architektais;
- Visi konstrukcijos, dizaino, medžiagų ir kiti pakeitimai derinami ir tikslinami su architektais;
- Gamintojas pateikia medžiagų spalvų, tekstūrų, detalių, tvirtinimo mazgų pavyzdžius;
- Darbo brėžinius ruošia gamintojas ir derina su projekto autoriais;
- Brėžiniai skirti skaičiavimams;
- Gaminio atitikimas vietą - gamintojo atsakomybė;
- Už konstruktyvo stabilumą atsako gamintojas;

INTERJERO PROJEKTUOTOJŲ KONTAKTAI:  
diz. Živilė Švendravičienė +37068688933

Projektuotojas	www.sidea.lt			Projekto pavadinimas	RESPUBLIKINĖ ŠIAULIŲ LIGONINĖ interjero projektas	
	UAB "SUMANIOS IDĖJOS"			Brėžinys	Darbuotojų poilsio kambarys LUBŲ PLANAS	
	Adresas: Savanorių pr. 124a, Vilnius			Parašas	Laida	
		V. Pavardė		Data		
	DIZ.	Živilė Švendravičienė			0	
					M 1:100	
				Brėžinio Nr.	2025-08-19	
Etapas	Užsakovas: RESPUBLIKINĖ ŠIAULIŲ LIGONINĖ			Lapas	5	Lapų
						12

# VIRTUVĖS BALDAS


PLANAS

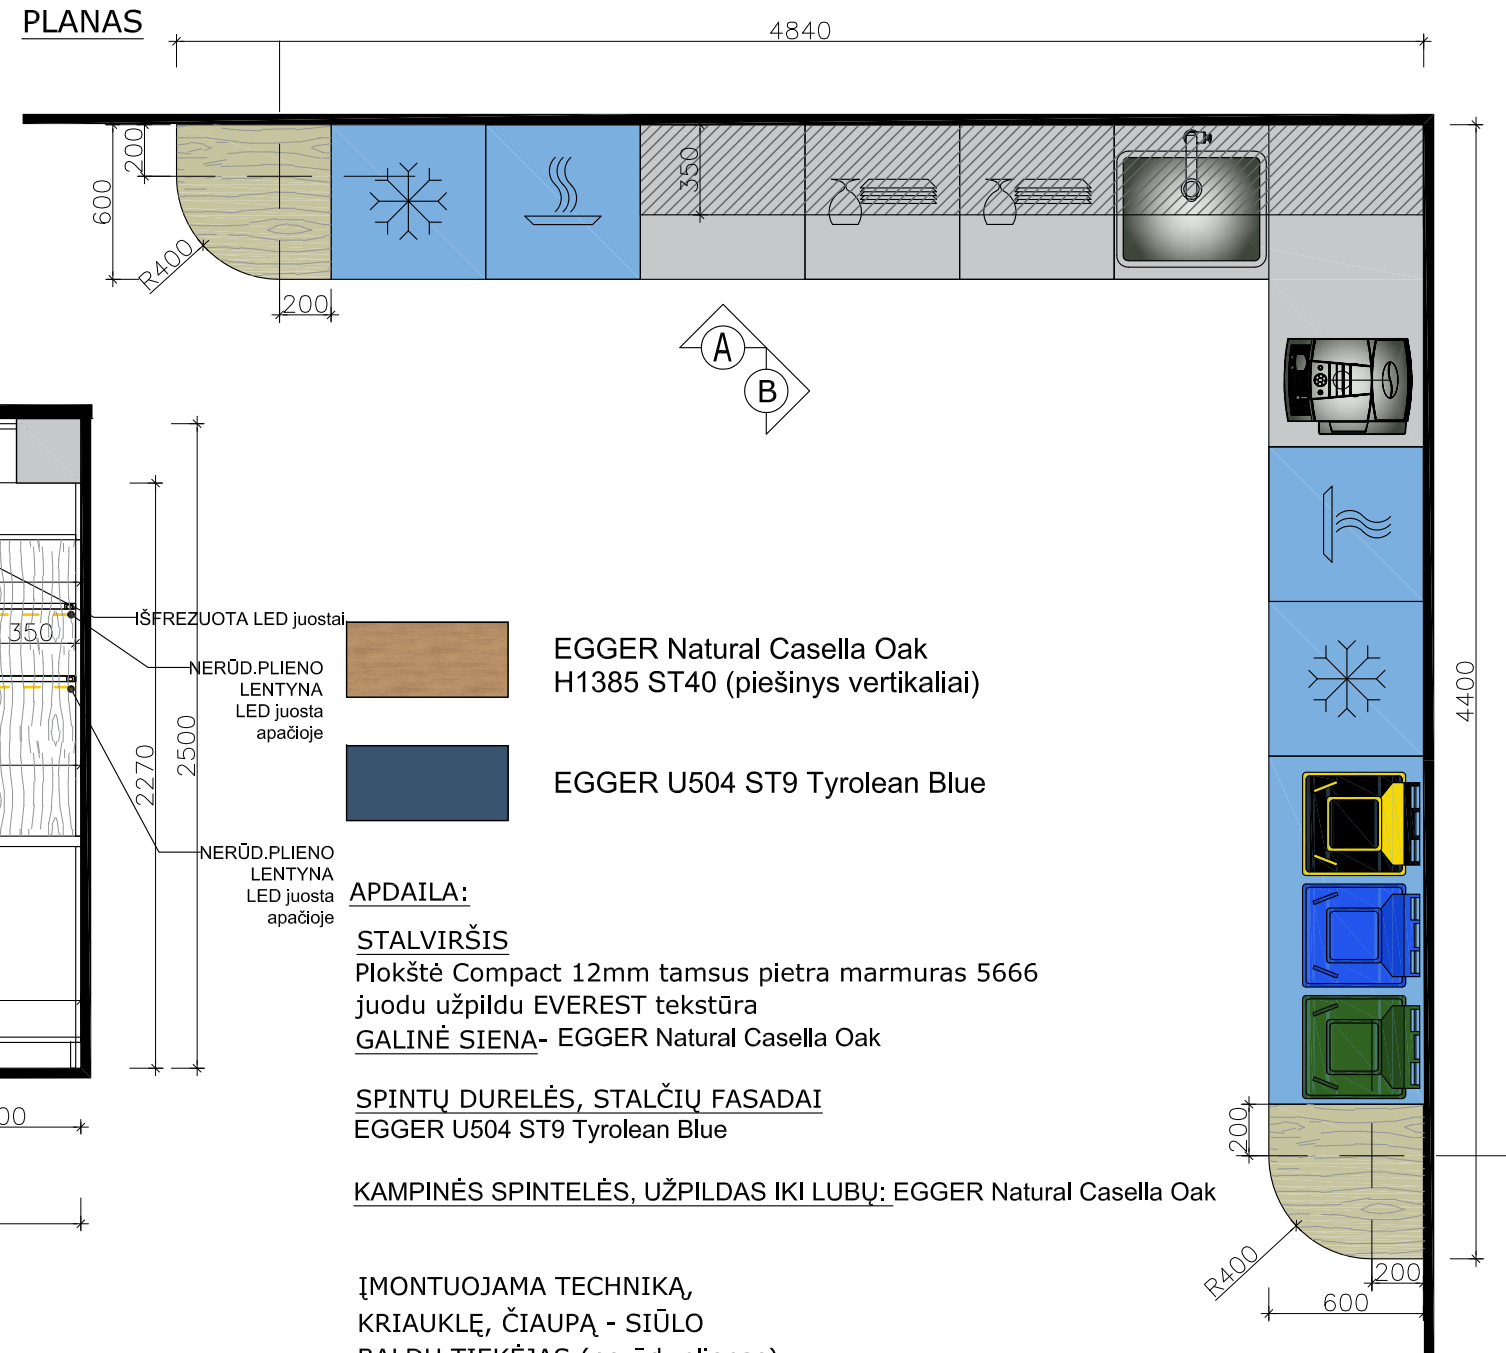

FASADAS A

viršus iki lubų  
"apsiūta"  
baldine plokšte

LED juosta

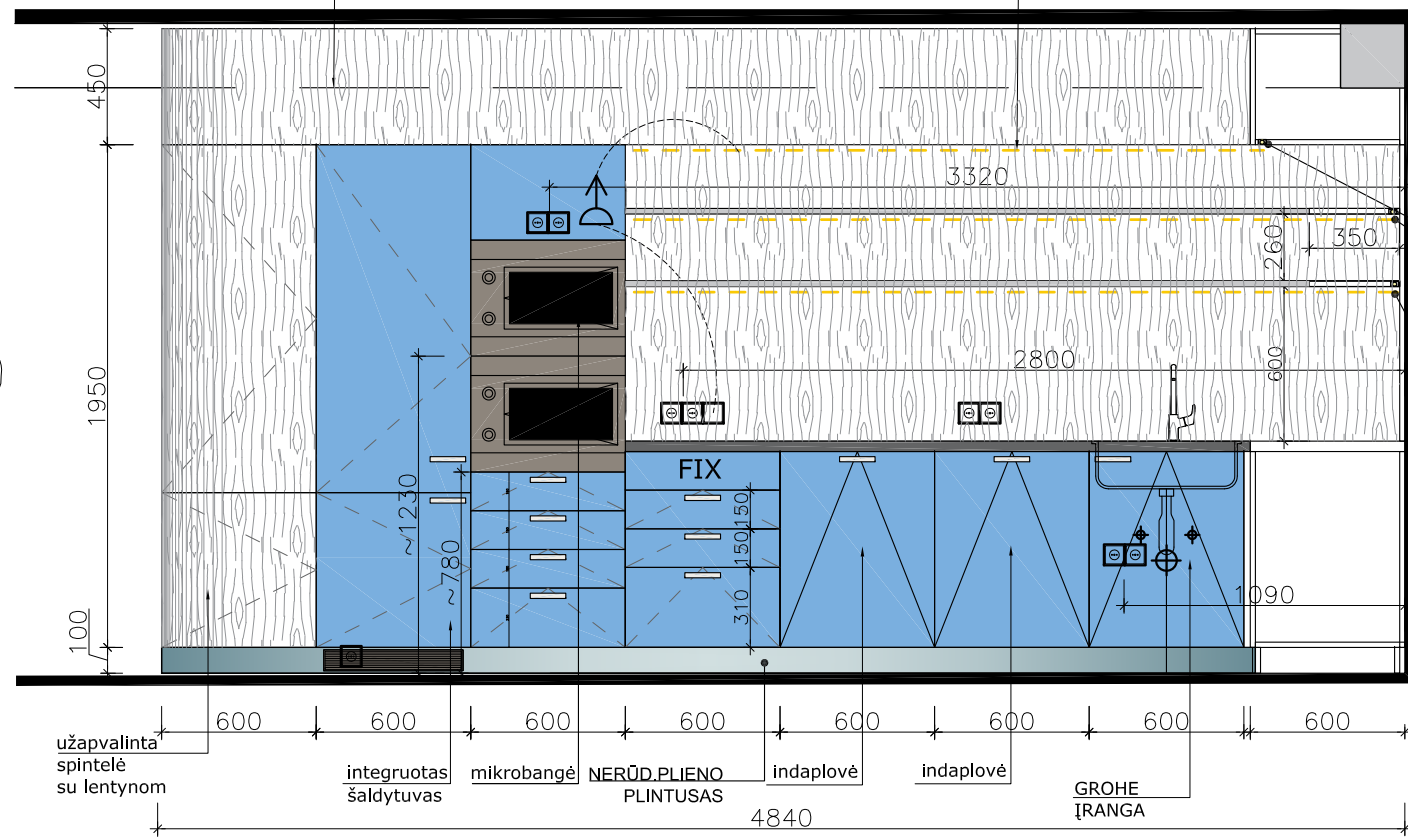

- NERŪD.PIENŲ LENTYNA LED juosta apačioje
- EGGER Natural Casella Oak H1385 ST40 (piešinys vertikaliai)
- NERŪD.PIENŲ LENTYNA LED juosta apačioje
- EGGER U504 ST9 Tyrolean Blue

**APDAILA:**

**STALVIRŠIS**

Plokštė Compact 12mm tamsus pietra marmuras 5666 juodu užpildu EVEREST tekstūra

**GALINĖ SIENA-** EGGER Natural Casella Oak

**SPINTŲ DURELĖS, STALČIŲ FASADAI**  
EGGER U504 ST9 Tyrolean Blue

**KAMPINĖS SPINTELĖS, UŽPILDAS IKI LUBŲ:** EGGER Natural Casella Oak

**ĮMONTUOJAMA TECHNIKĄ,  
KRIAUKLĘ, ČIAUPĄ - SIŪLO  
BALDŲ TIEKĖJAS (nerūd. plienas)**

**RANKENOS**

- A. Integruotos aliuminio profilio rankenos, blum furnitura. arba
- B. Paviršinės rankenėlės (minimalistinės, juoda spalva) siūlo baldų tiekėjas.


## PASTABOS

1. Furnitūra derinama su architektais;
2. Visi matmenys tikslinami objekte; plano ir situacijos neatitikimai derinami su architektais;
3. Visi konstrukcijos, dizaino, medžiagų ir kiti pakeitimai derinami ir tikslinami su architektais;
4. Gamintojas pateikia medžiagų spalvų, tekstūrų, detalių, tvirtinimo mazgų pavyzdžius;
5. Darbo brėžinius ruošia gamintojas ir derina su projekto autoriais;
6. Brėžiniai skirti skaičiavimams;
7. Gaminio atitikimas vietai - gamintojo atsakomybė;
8. Už konstruktyvo stabilumą atsako gamintojas;


DESIGN COMPANY				RESPublikinė ŠIAULIŲ LIGONINĖ		
JSC "SUMANIOS IDĖJOS"						
Savanoriu pr. 124a, Vilnius.						
Mob.tel.: +370 686 88933, e-mail.: info@sidea.lt						
	NAME	SIGN.	DATE	DRAWING	VIRTUVĖS BALDAS FASADAS A M1:50	SERIA 0
	DESIGNER	Ž. VIEVERSYTĖ	2025 09 22			
				DRAWING NO.	2025 09 22	PAGE 6
	CLIENT	RESPublikinė ŠIAULIŲ LIGONINĖ				



# VIRTUVĖS BALDAS

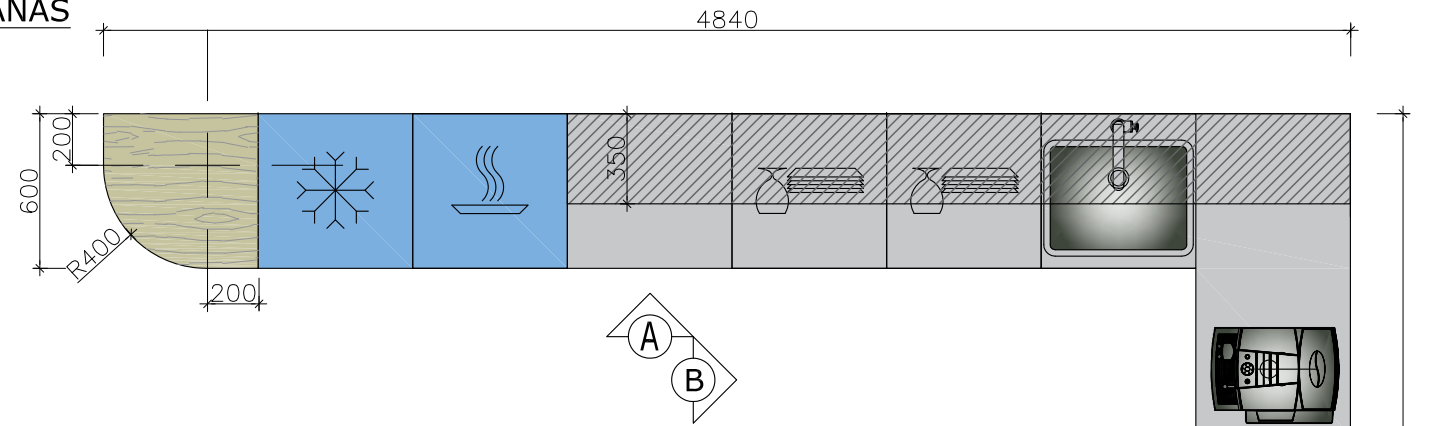PLANAS

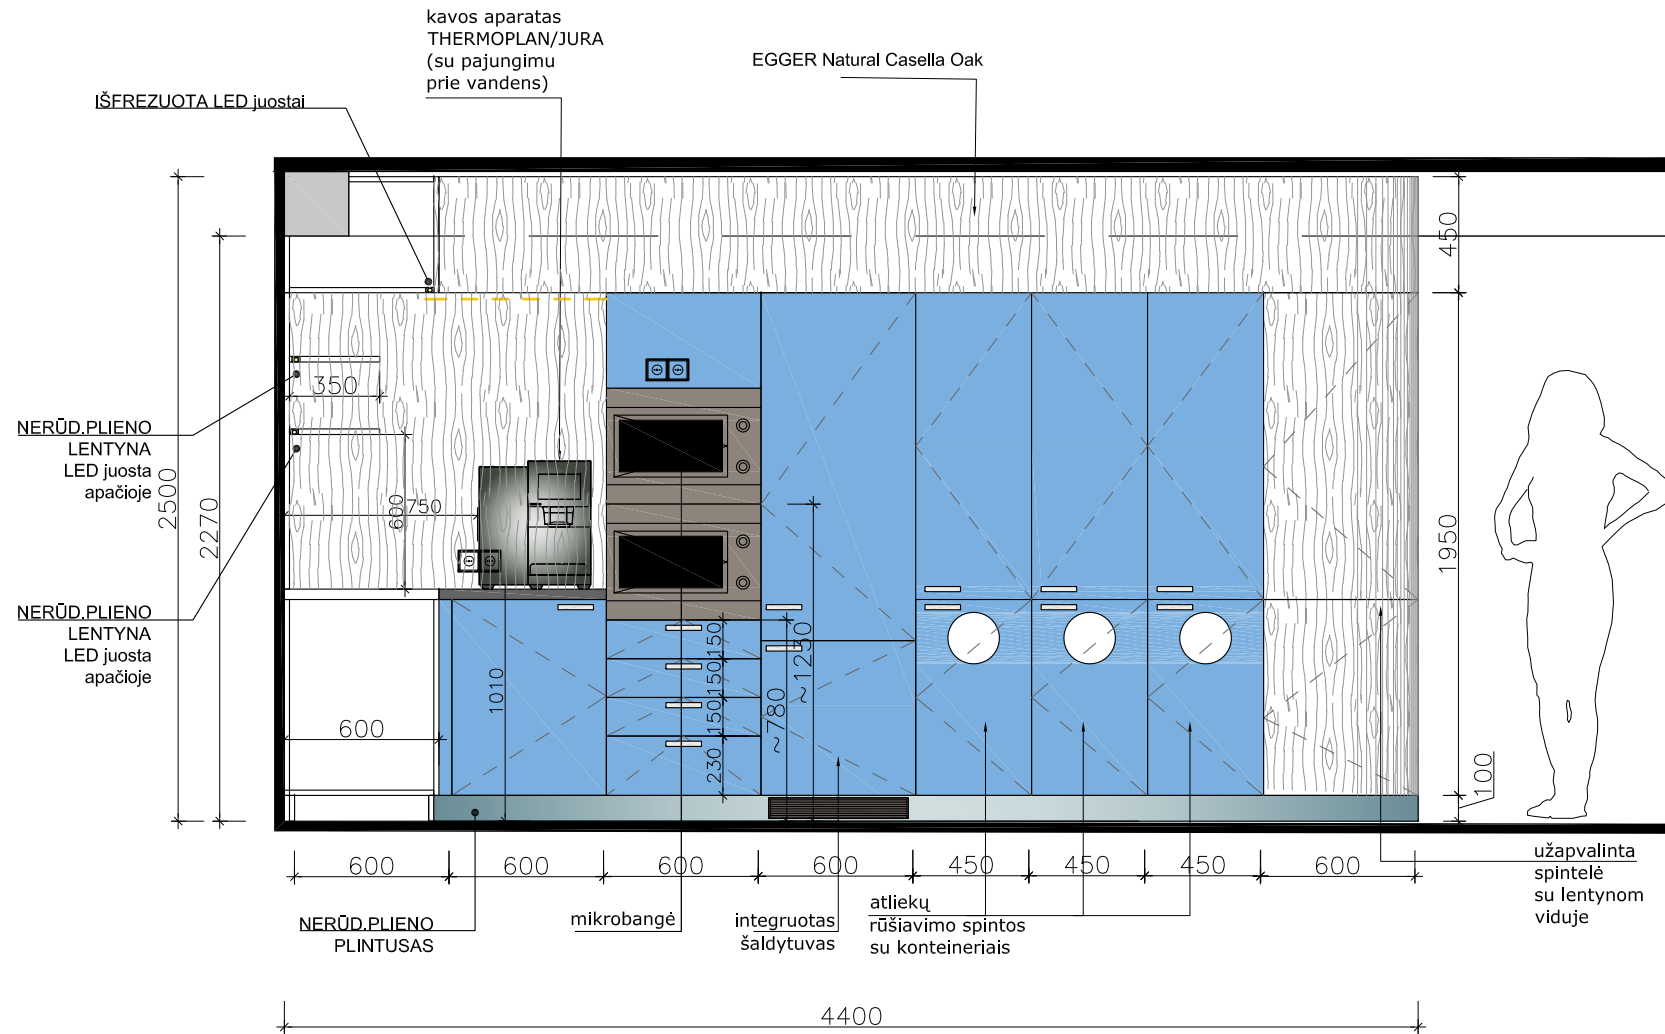

FASADAS B



-  EGGER Natural Casella Oak H1385 ST40 (piešinys vertikaliai)
-  EGGER U504 ST9 Tyrolean Blue

**APDAILA:**

**STALVIRŠIS**  
Plokštė Compact 12mm tamsus Pietra marmuras 5666 juodu užpildu EVEREST tekstūra  
**GALINĖ SIENA-** EGGER Natural Casella Oak

**SPINTŲ DURELĖS, STALČIŲ FASADAI**  
EGGER U504 ST9 Tyrolean Blue

**KAMPINĖS SPINTELĖS, UŽPILDAS IKI LUBŲ:** EGGER Natural Casella Oak

**ĮMONTUOJAMA TECHNIKA, KRIAUKLĖ, ČIAUPA - SIŪLO BALDŲ TIEKĖJAS (nerūd. plienas)**


**RANKENOS**

- A. Integruotos aliuminio profilio rankenos, blum furnitura.
- arba
- B. Paviršinės rankenėlės (minimalistinės, juoda spalva) siūlo baldų tiekėjas.



## PASTABOS

1. Furnitūra derinama su architektais;
2. Visi matmenys tikslinami objekte; plano ir situacijos neatitikimai derinami su architektais;
3. Visi konstrukcijos, dizaino, medžiagų ir kiti pakeitimai derinami ir tikslinami su architektais;
4. Gamintojas pateikia medžiagų spalvų, tekstūrų, detalių, tvirtinimo mazgų pavyzdžius;
5. Darbo brėžinius ruošia gamintojas ir derina su projekto autoriais;
6. Brėžiniai skirti skaičiavimams;
7. Gaminio atitikimas vieta - gamintojo atsakomybė;
8. Už konstruktyvo stabilumą atsako gamintojas;

DESIGN COMPANY					RESPublikinė ŠIAULIŲ LIGONINĖ		
JSC "SUMANIOS IDĖJOS"							
Savanoriu pr. 124a, Vilnius.							
Mob.tel.: +370 686 88933, e-mail.: info@sidea.lt							
		NAME	SIGN.	DATE	DRAWING	VIRTUVĖS BALDAS, FASADAS B M1:50	SERIA
	DESIGNER	Ž. VIEVERSYTĖ		2025 09 22			0
					DRAWING NO.	2025 09 22	PAGE
	CLIENT	RESPublikinė ŠIAULIŲ LIGONINĖ					7
							12

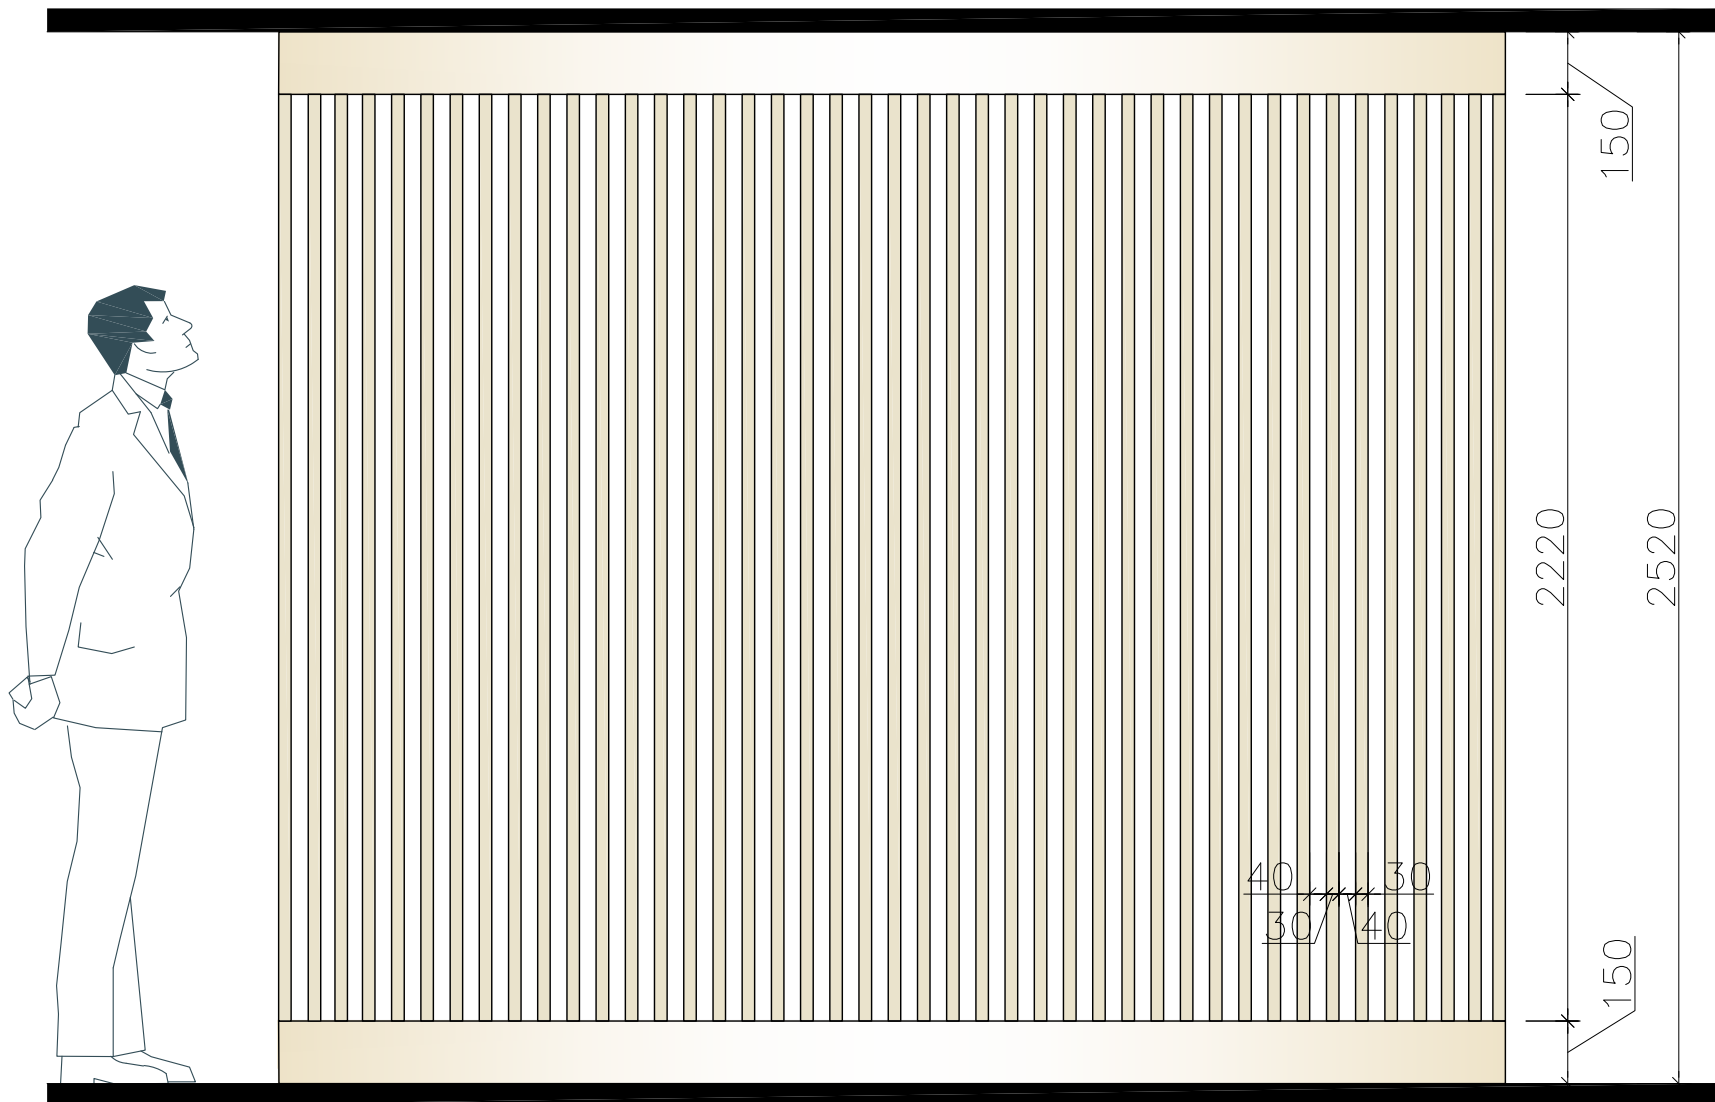


## MEDINIAI BRUSELIUAI 30X30MM, TARPAS 40MM

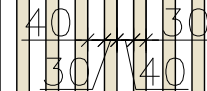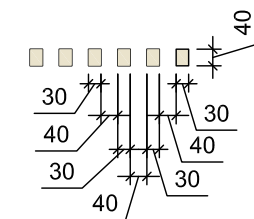

### PASTABOS


1. Furnitūra derinama su architektais;
2. Visi matmenys tikslinami objekte; plano ir situacijos neatitikimai derinami su architektais;
3. Visi konstrukcijos, dizaino, medžiagų ir kiti pakeitimai derinami ir tikslinami su architektais;
4. Gamintojas pateikia medžiagų spalvų, tekstūrų, detalių, tvirtinimo mazgų pavyzdžius;
5. Darbo brėžinius ruošia gamintojas ir derina su projekto autoriais;
6. Brėžiniai skirti skaičiavimams;
7. Gaminio atitikimas vietą - gamintojo atsakomybė;
8. Už konstruktyvo stabilumą atsako gamintojas;

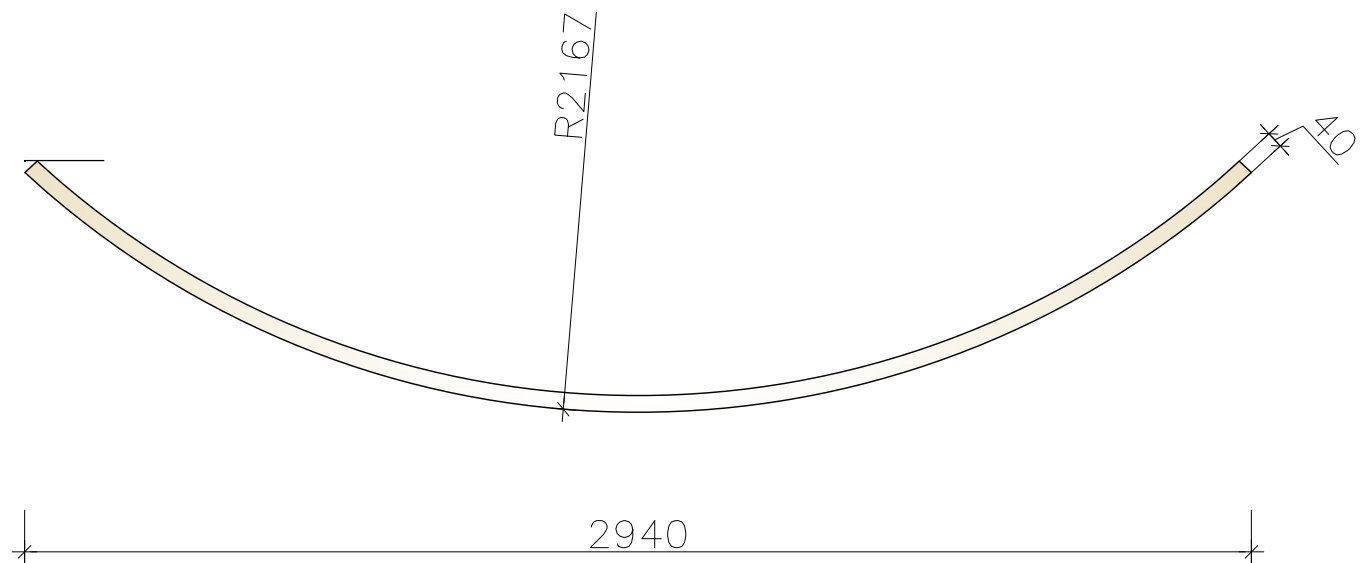

DESIGN COMPANY				RESpublikinė ŠIAULIŲ LIGONINĖ		
JSC "SUMANIOS IDĖJOS" Savanorių pr. 124a, Vilnius. Mob.tel.: +370 686 88933, e-mail.: info@sidea.lt						
	NAME	SIGN.	DATE	DRAWING	MINKŠTASUOLIS/VAZONAS M1:50	SERIA
DESIGNER	Ž. VIEVERSYTĖ		2025 09 18			0
				DRAWING NO.	2025 09 16	PAGE
CLIENT	RESpublikinė ŠIAULIŲ LIGONINĖ					8
						12

# SP-1

## SPINTA SAVITARNAI

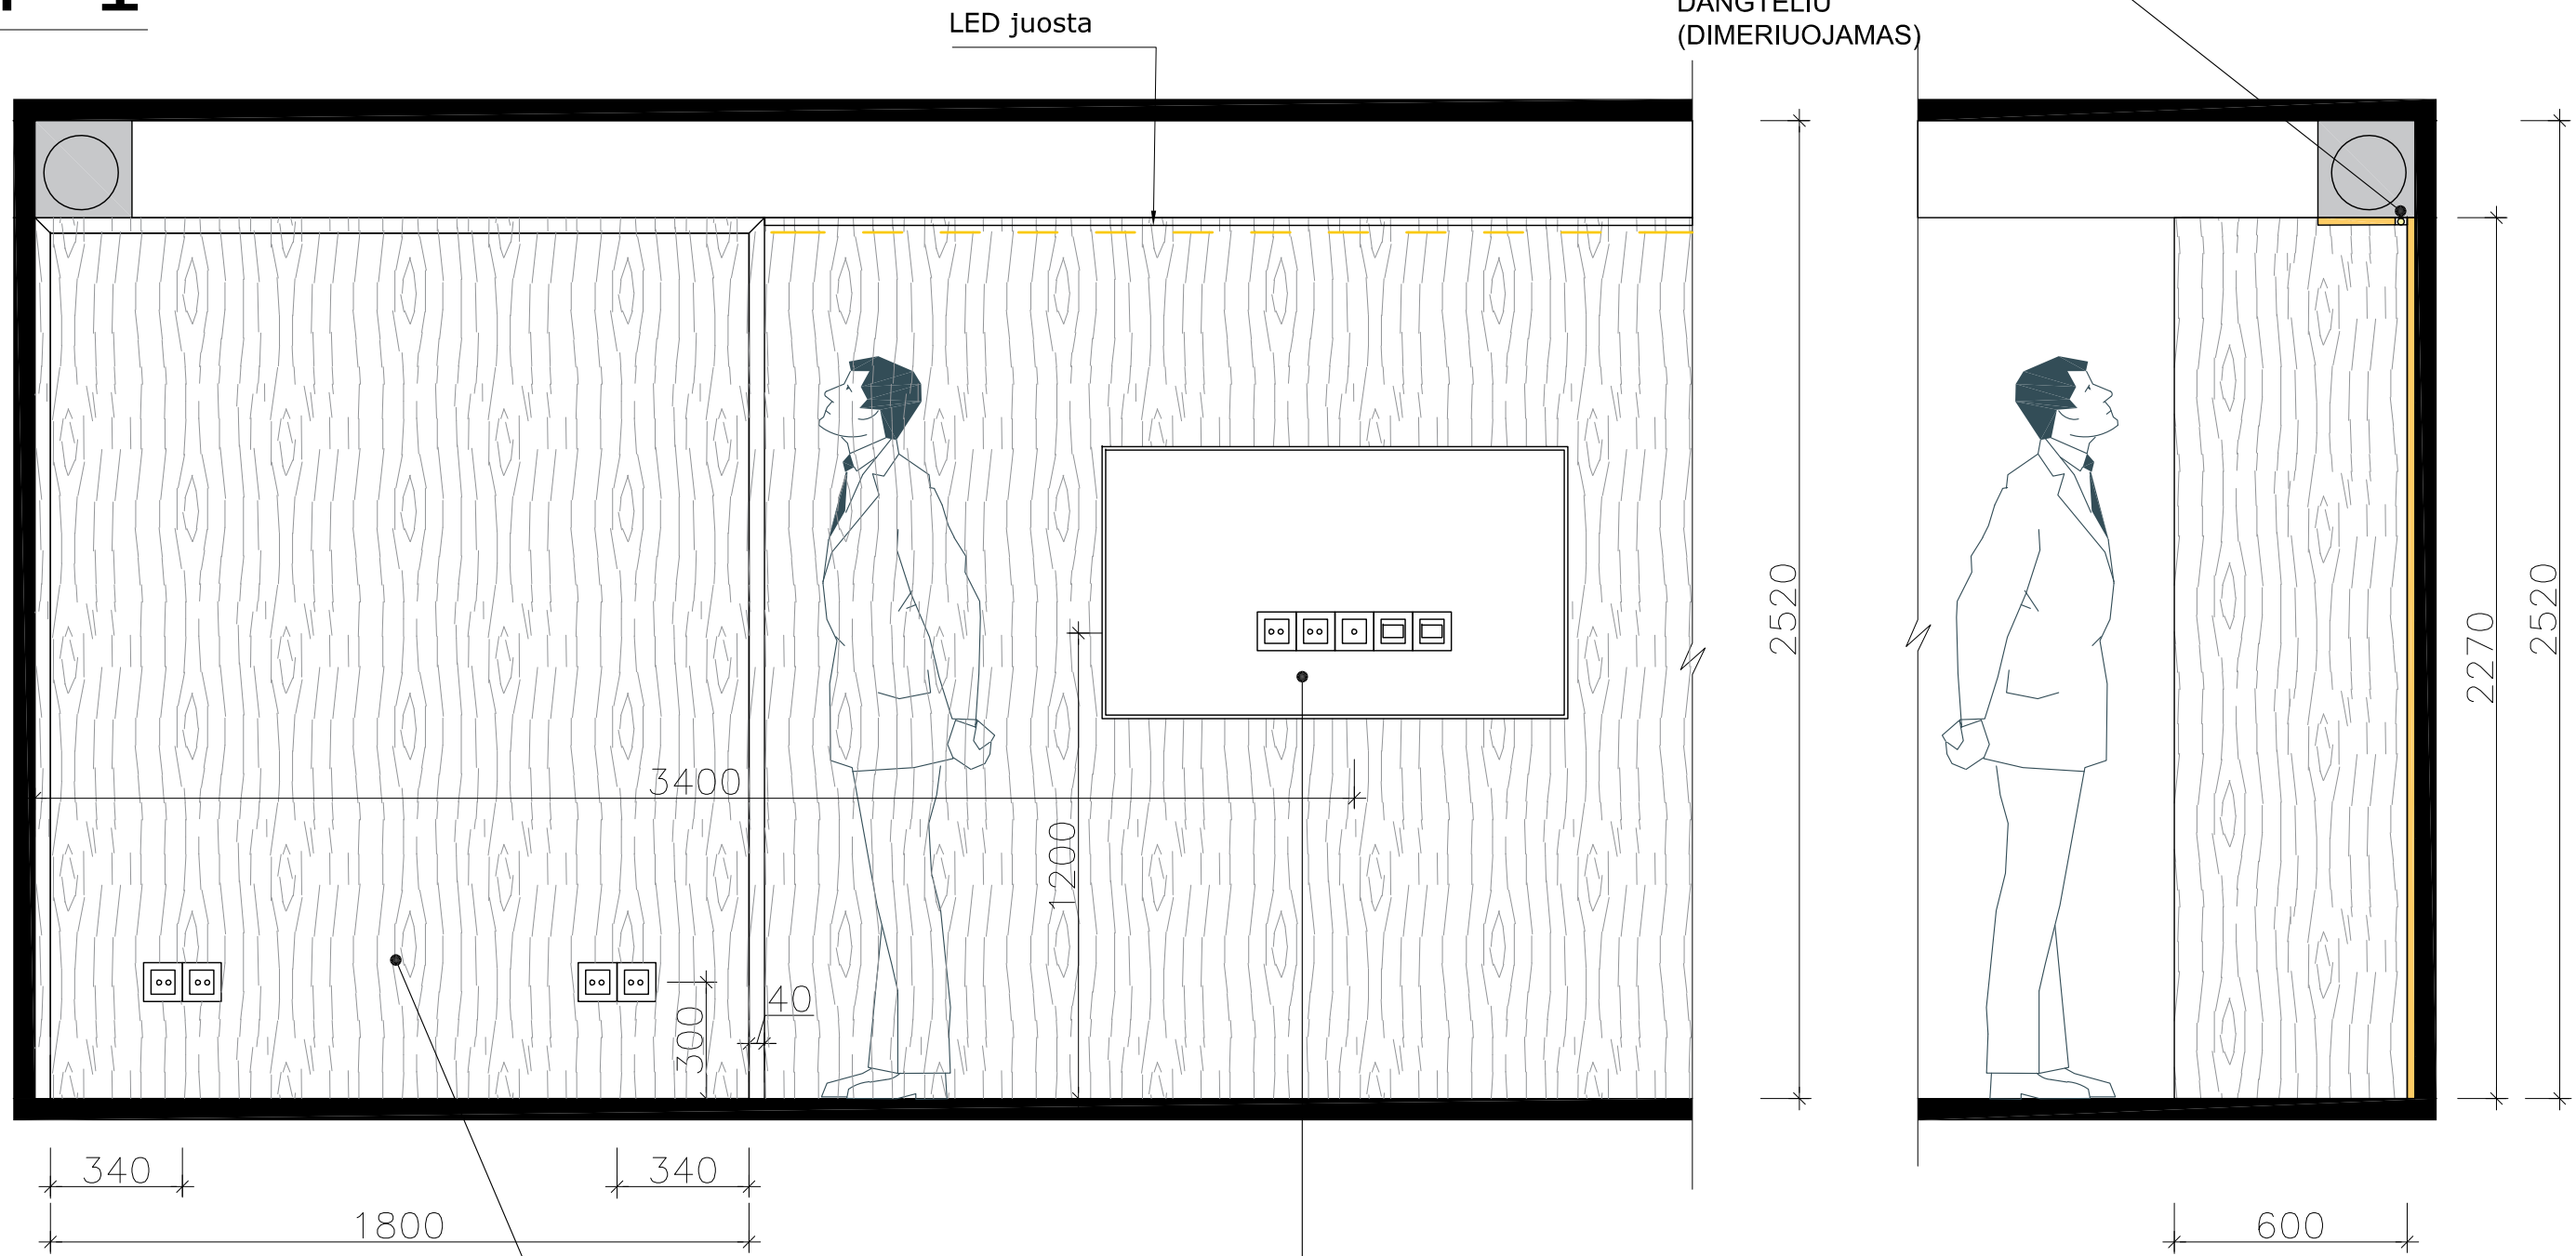


### PASTABOS

1. Furnitūra derinama su architektais;
2. Visi matmenys tikslinami objekte; plano ir situacijos neatitikimai derinami su architektais;
3. Visi konstrukcijos, dizaino, medžiagų ir kiti pakeitimai derinami ir tikslinami su architektais;
4. Gamintojas pateikia medžiagų spalvų, tekstūrų, detalių, tvirtinimo mazgų pavyzdžius;
5. Darbo brėžinius ruošia gamintojas ir derina su projekto autoriais;
6. Brėžiniai skirti skaičiavimams;
7. Gaminio atitikimas vietai - gamintojo atsakomybė;
8. Už konstruktyvo stabilumą atsako gamintojas;

savitarnos atvira spinta (įranga tiekėjo, pvz: UAB „Šviežia stotelė“)

TV PAJUNGIMO VIETA:  
HDMI,  
TV,  
INTERNETAS,  
3VNT. ROZETĖ.

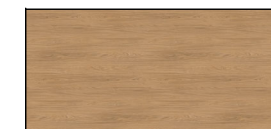


EGGER Natural Casella Oak  
H1385 ST40 (piešinys vertikaliai)

DESIGN COMPANY				JSC "SUMANIOS IDĖJOS" Savanorių pr. 124a, Vilnius. Mob.tel.: +370 686 88933, e-mail.: info@sidea.lt		RESPUBLIKINĖ ŠIAULIŲ LIGONINĖ	
	NAME	SIGN.	DATE	DRAWING	SAVITARNOS SPINTA-1/SIENA A		SERIA
DESIGNER	Ž. VIEVERSYTĖ		2025 09 18		M1:50		0
CLIENT				RESPUBLIKINĖ ŠIAULIŲ LIGONINĖ	DRAWING NO.	2025 09 16	PAGE
							PAGES
							9
							12

# ST-1


## Valgyklos stalas

### PLANAS

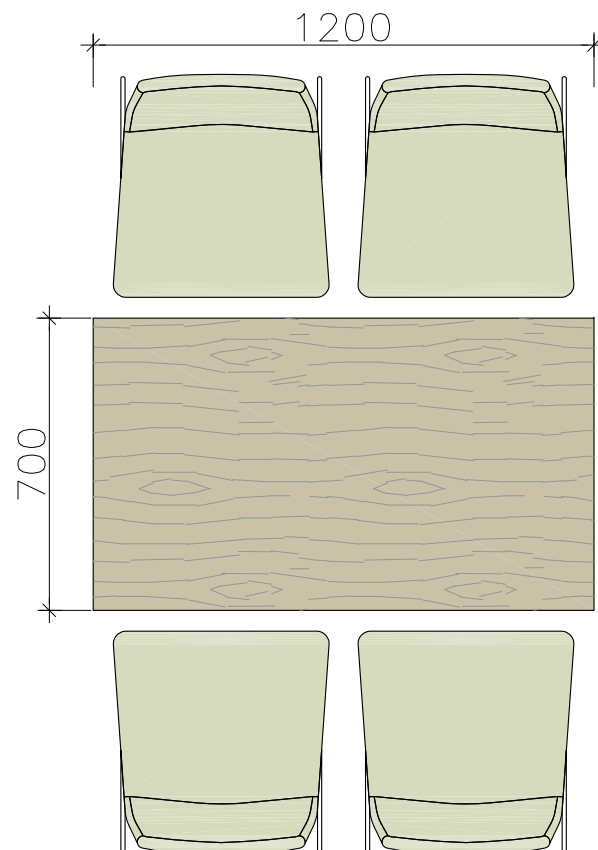


KĖDĖS:  
NARBUTAS TWIST&SIT  
KOJOS NAT. MEDIS  
GOBELENAS  
BERTA GA06 - Mėlynas 16VNT.

### FASADAS

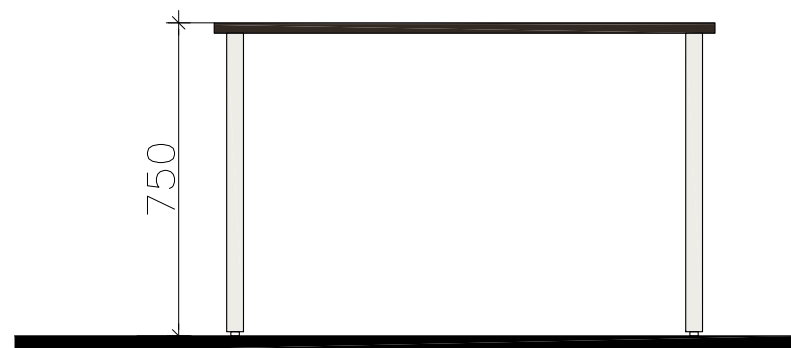

### APDAILA

METALINĖS  
KOJOS RAL 7016 mat.,  
STALVIRŠIS  
EGGER Natural Casella Oak  
6VNT.

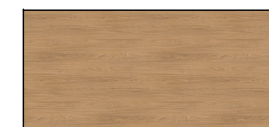


EGGER Natural Casella Oak  
H1385 ST40 (piešinys vertikaliai)

DESIGN COMPANY JSC "SUMANIOS IDĖJOS" Savanoriu pr. 124a, Vilnius. Mob.tel.: +370 686 88933, e-mail.: info@sidea.lt				RESPUBLIKINĖ ŠIAULIŲ LIGONINĖ			
	NAME	SIGN.	DATE	DRAWING	BALDAS ST-1 M1:50	SERIA	
DESIGNER	Ž. VIEVERSYTĖ		2025 09 18			0	
				DRAWING NO.	2025 09 16	PAGE	
CLIENT	RESPUBLIKINĖ ŠIAULIŲ LIGONINĖ					10	PAGES
						12	

# ST-2


## Valgyklos stalas

### PLANAS

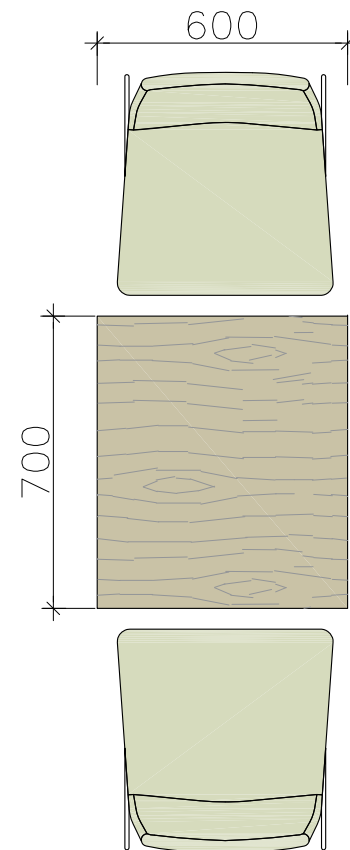


KĖDĖS:  
NARBUTAS TWIST&SIT  
KOJOS NAT. MEDIS  
GOBELENAS  
GA02 - Pilkas 14VNT.

### FASADAS

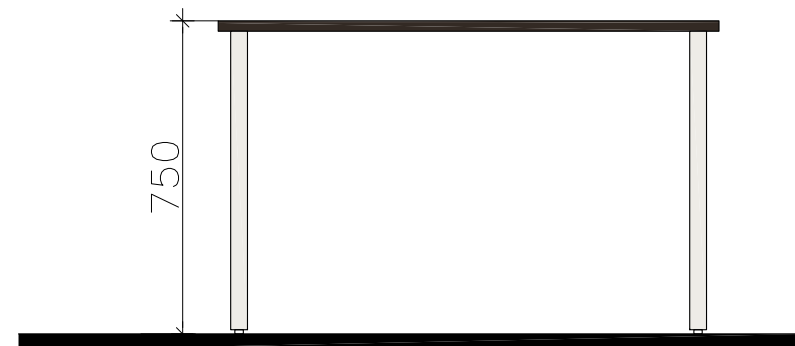

### APDAILA

METALINĖS  
KOJOS RAL RAL 7016 mat.,  
STALVIRŠIS  
EGGER Natural Casella Oak  
3VNT.

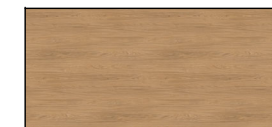


EGGER Natural Casella Oak  
H1385 ST40 (piešinys vertikaliai)

DESIGN COMPANY JSC "SUMANIOS IDĖJOS" Savanoriu pr. 124a, Vilnius. Mob.tel.: +370 686 88933, e-mail.: info@sidea.lt				RESPUBLIKINĖ ŠIAULIŲ LIGONINĖ			
	NAME	SIGN.	DATE	DRAWING	BALDAS ST-2 M1:50	SERIA	
DESIGNER	Ž. VIEVERSYTĖ		2025 09 18			0	
				DRAWING NO.	2025 09 16	PAGE	
CLIENT	RESPUBLIKINĖ ŠIAULIŲ LIGONINĖ					11	PAGES
						12	


# VZ-1

## VAZONAS augalams

### APDAILA

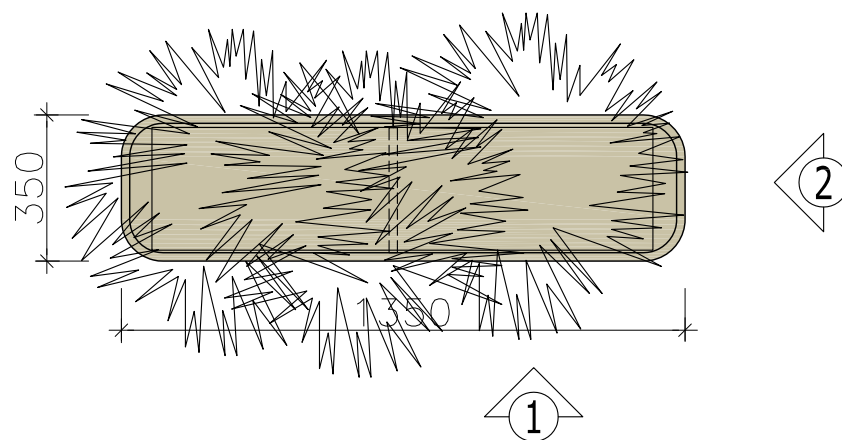


COKOLIS nerūd. plienas,  
KORPUSAS:  
EGGER Natural Casella Oak  
4VNT.

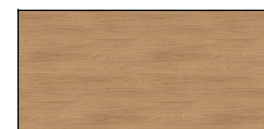


EGGER Natural Casella Oak  
H1385 ST40 (piešinys vertikaliai)


### VAIZDAS 1

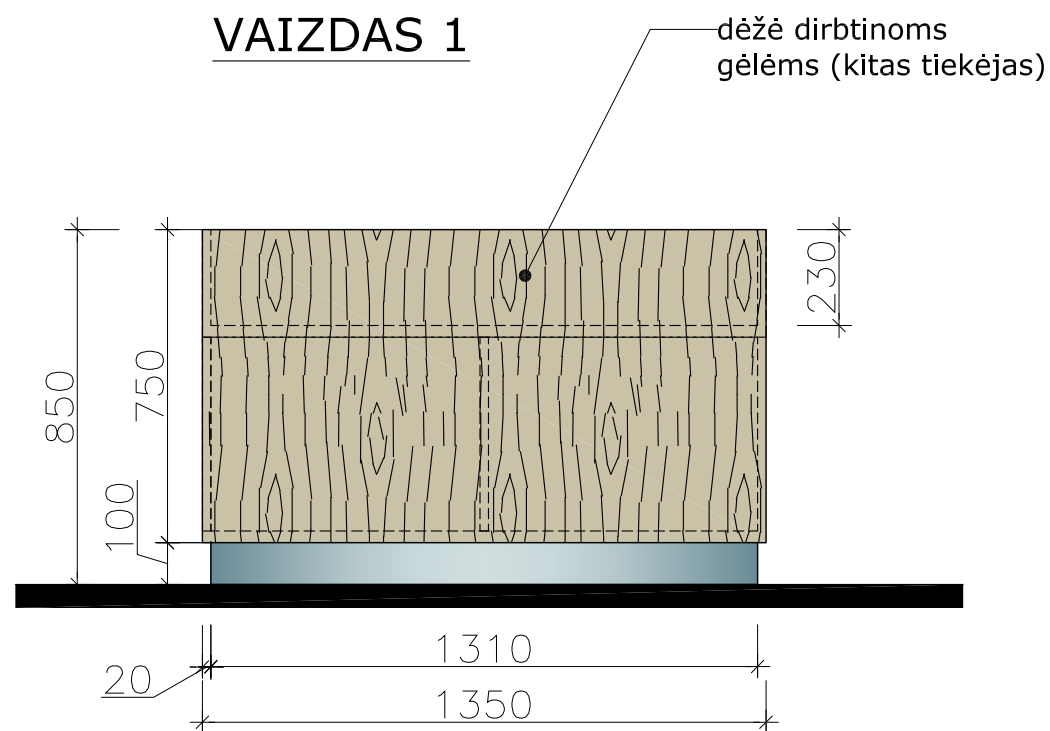

### VAIZDAS 2

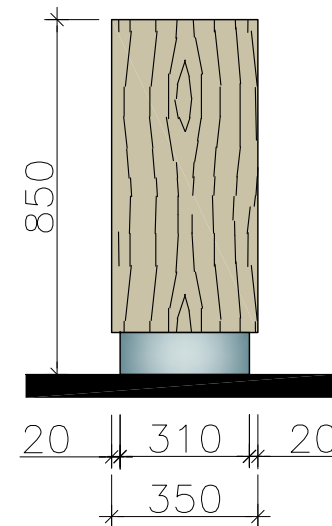

### PJŪVIS

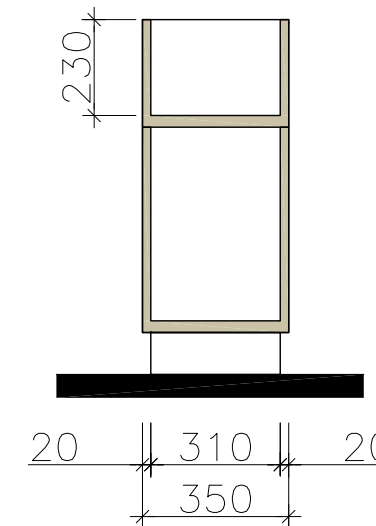


### PASTABOS:


- Matmenis, altitudes ir kiekius tikslinti statybos darbų metu.
- Prieš gamybą gamintojas turi paruošti natūrinius medžiagų ir spalvų pavyzdžius
- Altitudės pateiktos metrais.
- Visus nesutapimus (plano ar situacijos) ir pasikeitimus derinti su interjero projekto autoriais.
- Gaminio neatitikimas situacijai yra gamintojo atsakomybė.
- Medžiagos, furnitūra, konstrukcija derinama su architektais.

DESIGN COMPANY JSC "SUMANIOS IDĖJOS" Savanorių pr. 124a, Vilnius. Mob.tel.: +370 686 88933, e-mail.: info@sidea.lt				RESPUBLIKINĖ ŠIAULIŲ LIGONINĖ		
	NAME	SIGN.	DATE	DRAWING	BALDAS VZ-1 M1:50	SERIA
	DESIGNER	Ž. VIEVERSYTĖ	2025 09 18			0
				DRAWING NO.	2025 09 16	PAGE
	CLIENT	RESPUBLIKINĖ ŠIAULIŲ LIGONINĖ				12
						12

## PLANAS

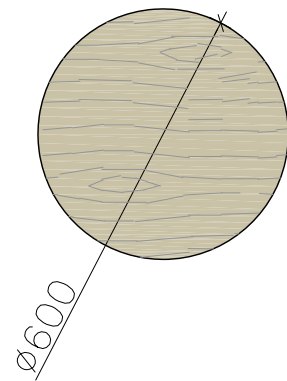


## FASADAS

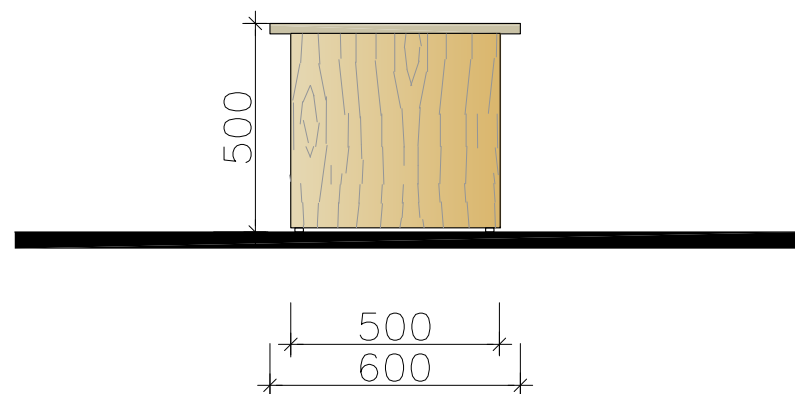

## APDAILA

EGGER Natural Casella Oak  
5 VNT.

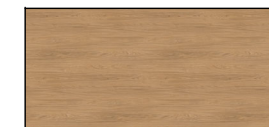

EGGER Natural Casella Oak  
H1385 ST40 (piešinys vertikaliai)

DESIGN COMPANY JSC "SUMANIOS IDĖJOS" Savanoriu pr. 124a, Vilnius. Mob.tel.: +370 686 88933, e-mail.: info@sidea.lt				RESPUBLIKINĖ ŠIAULIŲ LIGONINĖ		
	NAME	SIGN.	DATE	DRAWING	BALDAS ST-3 M1:50	SERIA
DESIGNER	Ž. VIEVERSYTĖ		2025 09 18			0
				DRAWING NO.	2025 09 16	PAGE
CLIENT	RESPUBLIKINĖ ŠIAULIŲ LIGONINĖ					13
						13