GERIAMOJO VANDENTIEKIO TINKLŲ REKONSTRUKCIJOS SCHEMA
RUOŽAS NUO ŠULINIO V-115A iki V-111

PRIEDAS NR. 1

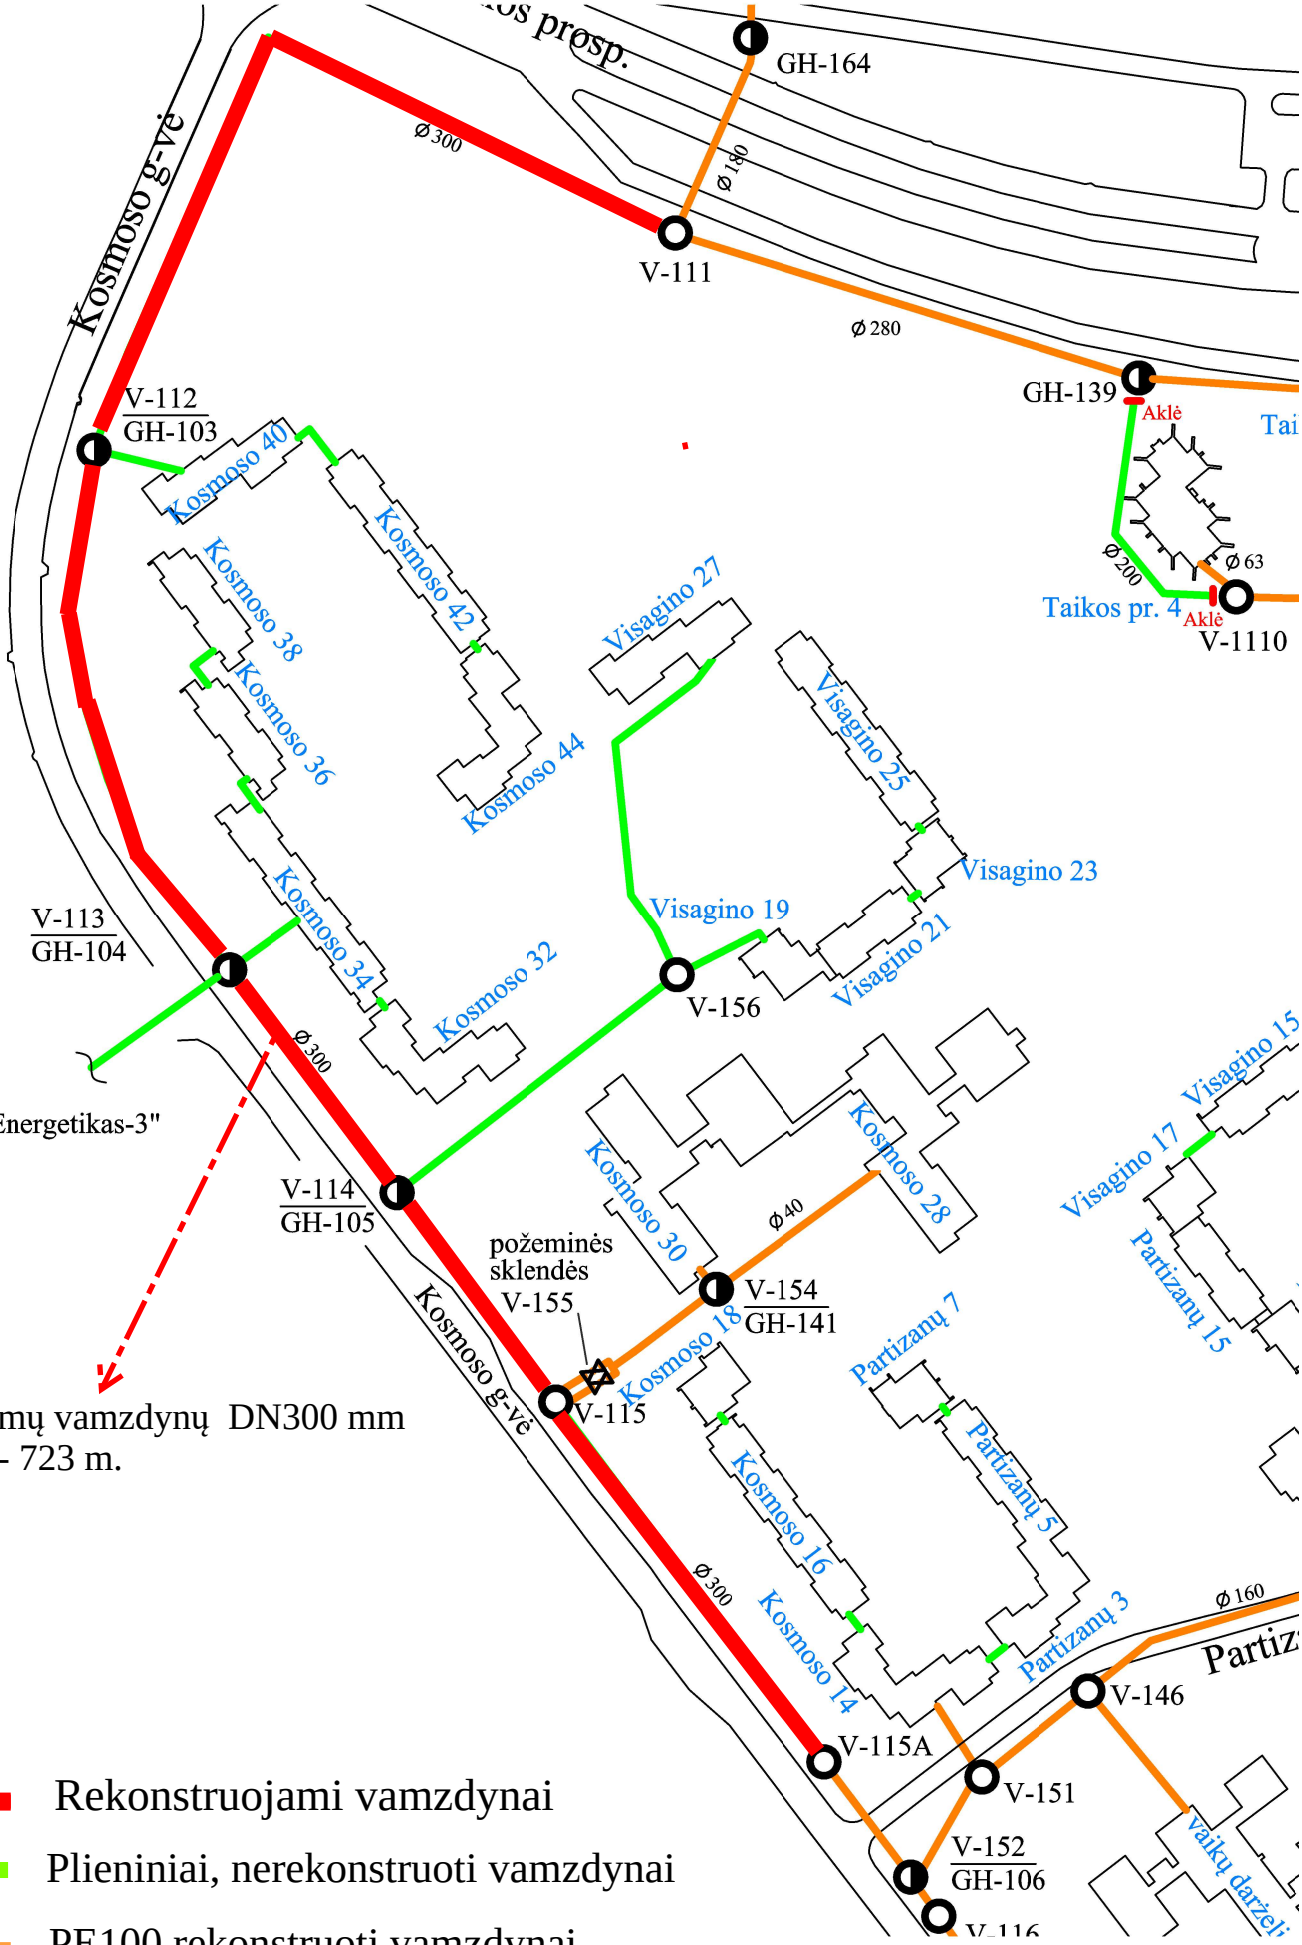

Numatoma esamų vamzdynų DN300 mm rekonstrukcija - 723 m.

Rekonstruojami vamzdynai

Plieniniai, nerekonstruoti vamzdynai

PE100 rekonstruoti vamzdynai