


GERIAMOJO VANDENTIEKIO TINKLŲ REKONSTRUKCIJOS SCHEMA
 RUOŽAS NUO ŠULINIO V-306 IKI V-308

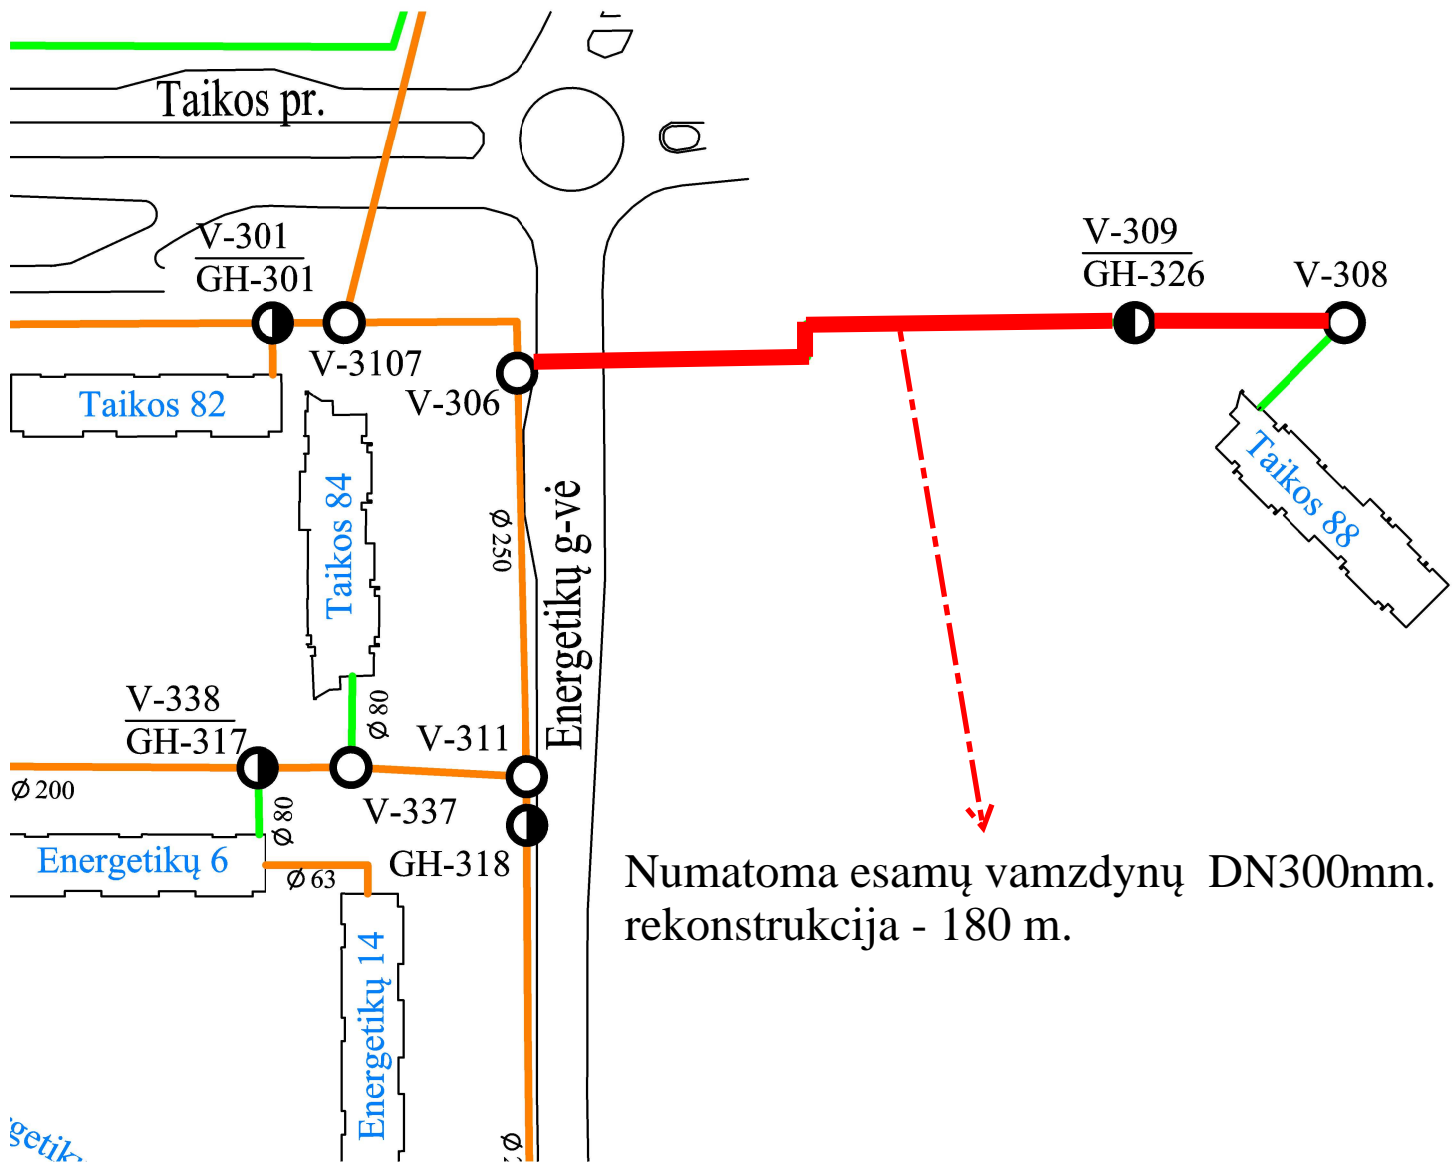

Numatoma esamų vamzdynų DN300mm.
 rekonstrukcija - 180 m.

- Rekonstruojami vamzdynai
- Plieniniai, nerekonstruoti vamzdynai
- PE100 rekonstruoti vamzdynai