

TVIRTINU

Kretingos rajono savivaldybės
administracijos direktorė

Vilma Preibienė

2026 m. vasario d.

TECHNINĖ UŽDUOTIS**KRETINGOS DVARO PARKO MEDŽIŲ ALĖJŲ TVARKYBOS DARBŲ PROJEKTO
PARENGIMAS IR PROJEKTO VYKDYMO PRIEŽIŪRA****I. BENDRA INFORMACIJA**

1. UŽSAKOVAS	Kretingos rajono savivaldybės administracija, kodas 188715222, Savanorių g. 29A, LT-97111, Kretinga, Lietuva.
2. KULTŪROS PAVELDO OBJEKTO PAVADINIMAS	Kretingos dvaro parkas.
3. PROJEKTAVIMO PASLAUGŲ PAVADINIMAS	Kretingos dvaro medžių alėjų tvarkybos darbų projekto parengimas.
4. OBJEKTO ADRESAS, DISLOKACIJA	Kretingos dvaro parkas, Vilniaus g., LT-97103, Kretinga.
5. PROJEKTINĖS DOKUMENTACIJOS RENGIMO ETAPAS	Tvarkybos darbų projektas rengiamas nekilnojamojo kultūros paveldo vietose esančioms medžių alėjomis, kurios priskiriamos kultūros paveldo objekto vertingosioms savybėms, tvarkyti. Pagal Lietuvos Respublikos želdynų įstatymo 17 straipsnį tai yra istoriniai želdynai – kultūros paveldo objektai. Numatoma tvarkybos darbų apimtis pateikiama priede (Priedas).
6. KULTŪROS PAVELDO OBJEKTO APIBŪDINIMAS, VERTINGOSIOS SAVYBĖS, ESAMA PADĖTIS	Kretingos dvaro parkas – https://kvr.kpd.lt/#/static-heritage-detail/A1BBCF8D-8842-4DD8-B9BD-BC7378B22CDF
7. PLANUOJAMI TVARKYBOS DARBAI	Planuojami tvarkybos darbai: pavojingų ir avarinės būklės medžių šalinimas, nykimo priežasčių šalinimas; istorinių medžių alėjų struktūros atkūrimas, trūkstamų želdinių atsodinimas; vertingųjų savybių stiprinimas; sanitarinis genėjimas, vainikų formavimas, želdinių priežiūros ir apsaugos priemonių želdiniams parinkimas.
8. TVARKYBOS DARBŲ RŪŠIS	Avarijos grėsmės pašalinimas (pavojingų medžių tvarkymas: kamienų ir lajų sutvirtinimas, lajos genėjimas, išramstymas, medžio šalinimas); restauravimas atkuriant prarastus fragmentus ir elementus (gražinama autentiška želdyno struktūra ir kompozicija, atkuriamos neišlikusios, sunykusios želdyno dalys ir elementai, savaiminių želdinių šalinimas), konservavimas (medžių senolių gyvavimo palaikymas, žuvusio medžio pagarbų eksponavimas, medžių būklę stabilizuojančių darbų suplanavimas).


II. PROJEKTAVIMO PASLAUGŲ APIMTIS, TRUKMĖ IR UŽSAKOVO PATEIKIAMO DUOMENYS

9. PROJEKTAVIMO PASLAUGŲ APIMTIS	1. Parengiamieji darbai ir tyrimai: 1.1. Surinkti ir apibendrinti duomenis apie kultūros paveldo objektą – Kretingos dvaro parką: mokslinę, istorinę, ikonografinę medžiagą, ankstesnių atliktų tyrimų duomenis, nustatyti projektuojamos teritorijos esamą būklę; 1.2. vadovaujantis Kultūros vertybių registro duomenimis, prieš projektavimą atlikti būtinus tyrimus ir įvertinti tvarkybos darbų poveikį nekilnojamosioms kultūros vertybėms bei jų aplinkai; 1.3. tyrimų, atliekamų prieš projektavimą ir reikalingų įvertinti poveikį aplinkai, privalomumą ir apimtį nustato paveldo tvarkybos reglamentai (Rekomendacijų II skyriaus 3 skirsnis „Istorinių želdynų ir želdinių tyrimo principai ir metodikos“). 2. Tvarkybos darbų sprendiniai turi atitikti Želdynų įstatyme ir Nekilnojamojo kultūros paveldo apsaugos įstatyme nustatytus principus, užtikrinti harmoningą želdinių gerovės ir nekilnojamojo kultūros paveldo išsaugojimo santykį. 3. Tvarkybos darbų projektą rengti, derinti ir tvirtinti vadovaujantis Istorinių želdynų ir želdinių priežiūros ir tvarkybos metodinėmis rekomendacijomis, patvirtintomis Kultūros paveldo departamento prie Kultūros ministerijos direktoriaus 2024 m. gegužės 9 d. įsakymu Nr. Į-122 „Dėl istorinių želdynų ir želdinių priežiūros ir tvarkybos metodinių rekomendacijų patvirtinimo“, Lietuvos Respublikos nekilnojamojo kultūros paveldo apsaugos įstatymo, paveldo tvarkybos reglamento PTR 3.06.01:2014 „Kultūros paveldo tvarkybos darbų projektų rengimo taisyklės“ ir kitų LR galiojančių teisės aktų nuostatomis. 4. Projektinėje dokumentacijoje numatomi sprendiniai ir reikalavimai: 4.1. Projektinės dokumentacijos rengimo tikslas – parengti priežiūros ir tvarkybos darbus kultūros paveldo teritorijoje esančioms medžių alėjoms, kurios yra vertingoji paveldo teritorijos savybė. 4.2. pagal poreikį aprašomi dendrologiniai, medžių būklės arboristiniai ir dirvožemio tyrimai (esamų želdinių ir želdynų vizualinės bei atskirų pavienių medžių instrumentinės būklės įvertinimas, pavojingų pažeistų ar sunykusių medžių identifikavimas, medžių alėjų fizinės, arboristinės ir estetinės vertės įvertinimas (pavienių medžių bei visumos), medžių būklės klasifikavimas, dirvožemio sudėtis, humuso ir mineralinių medžiagų (pagrindinių N, K, P elementų ir mikroelementų) kiekiai; dirvožemio struktūra. 4.3. parengiamos rekomendacijos dėl genėjimo, sanitarinių priemonių, atkūrimo ar keitimo, vertingųjų savybių stiprinimo bei kt. rekomendacijos susijusios su medžių alėjų priežiūra ir apsauga. 4.4. Sudaryti atkuriamų želdynų ir želdinių planą, želdynų ir želdinių kirtimo planą (jei taikoma), suvestines, erdvinės struktūros, pažeistų kompozicinių ir funkcinių ryšių atkūrimą, sunykusių vertingų želdynų atkūrimą (atsodinimą).
--	---


	4.5. parengti pasirengimo tvarkybai ir tvarkybos darbų organizavimo sprendinius ir kt. (tikslinama projektavimo metu). 4.6. kiti reikalingi tyrimai pagal priežiūros ir tvarkybos darbų pobūdį. 4.7. parengti tvarkybos darbų skaičiuojamosios kainos nustatymo dalį, sąnaudų kiekių žiniaraščius. 5. Želdynų ir želdinių kultūros paveldo objektuose bei kultūros paveldo vietovėse tyrimo, priežiūros ir tvarkybos darbai atliekami siekiant įgyvendinti įstatymu nustatytus mokslinio pažinimo, viešojo pažinimo ir naudojimo, viešosios pagarbos tikslus ir išsaugant pagrindinę vertingąją savybę – autentiškumą. 6. Projektuotojas turi parengti tvarkybos projektą, dalyvauti visose privalomose derinimo procedūrose, koreguoti sprendinius pagal KPD ir kitų institucijų pastabas ir pateikti galutinę suderintą versiją. 7. Tvarkybos darbų projekto vykdymo priežiūra.
10. KITOS BŪTINOS PASLAUGOS PROJEKTUI PARENGTI	1. Specialiųjų paveldosaugos, tvarkybos darbų projektavimo sąlygų ir kitų institucijų reikalavimų gavimas (pagal poreikį) ir jų realizavimas rengiant Projektinę dokumentaciją. 2. Projektavimo metu, jei to reikalauja galiojantys teisės aktai, atliekamos visuomenės informavimo procedūros, gauti visi reikalingi derinimai, pritarimai ir leidimai. 3. Projekto sprendiniai turi būti ekonomiškai pagrįsti ir racionalūs bei apsaugantys objekto vertingąsias savybes. 4. Projekto techninės užduotys ir reikalavimai tvarkybos darbams, specialiųjų technologijų aprašymai turi būti parašyti konkrečiai šiai projektinei dokumentacijai, išsamūs ir detalūs. 5. Projekte, techninėje užduotyje negali būti nurodytas konkretus modelis ar šaltinis, konkretus procesas ar prekės ženklas, patentas, tipai, konkreti kilmė ar gamyba, dėl kurių tam tikroms įmonėms ar tam tikriems produktams būtų sudarytos palankesnės sąlygos arba jie būtų atmesti. 6. Projektinės dokumentacijos klaidų, neatitikimų normatyviniams dokumentams neatlygintinas taisymas per sutartyje nurodytą terminą. 7. Paslaugų teikėjas visus iškilusius klausimus ir problemas, susijusias su šioje techninėje užduotyje nustatytų tikslų ir užduočių vykdymu, turi spręsti savarankiškai (savo pastangomis), tačiau galutinius sprendimus priimti tik suderinus su Užsakovu. 8. Parengti projekto grafinius sprendinius redaguojamu DWG (ar kitu su AutoCAD suderinamu) formatu ir PDF formatu.
11. PROJEKTE TAIKOMA TEISĖ IR NORMATYVINIAI DOKUMENTAI	Projektinė dokumentacija rengiama vadovaujantis Lietuvos Respublikoje galiojančiais ir kitais teisės aktais: Lietuvos Respublikos nekilnojamojo kultūros paveldo apsaugos įstatymu; Lietuvos Respublikos saugomų teritorijų įstatymu; PTR 3.06.01:2014 Kultūros paveldo tvarkybos darbų projektų rengimo taisyklės; PTR 3.08.01:2013 Tvarkybos darbų rūšys; PTR 2.13.01:2022 „Archeologinio kultūros paveldo tvarkyba“

	Kultūros paveldo departamento prie Kultūros ministerijos (KPD) patvirtintais tvarkybos darbų reglamentais ir metodikomis; Lietuvos Respublikos Želdynų įstatymu; Galiojančiomis dendrologinių tyrimų, arboristikos ir želdinių tvarkymo metodikomis; Savivaldybių patvirtintais paveldosaugos ir želdynų tvarkymo dokumentais. PTR 3.02.01:2005 Tvarkomųjų paveldosaugos darbų projektavimo sąlygų (laikinių apsaugos reglamentų) išdavimo taisyklės; Kultūros paveldo departamento prie kultūros ministerijos direktoriaus 2024 m. gegužės 9 d. įsakymas Nr. Į-122 „Dėl istorinių želdynų ir želdinių priežiūros ir tvarkybos metodinių rekomendacijų patvirtinimo“.
12. NEKILNOJAMOSIOS KULTŪROS PAVELDO VERTYBĖS APSAUGOS REIKALAVIMAI	Priešprojektinius pasiūlymus bei projektinius sprendinius Projektuotojas privalo suderinti su KPD ir Užsakovu.
13. KITI DERINIMAI, PROJEKTO EKSPERTIZĖS	Kiti reikalavimai: - Pristatyti Projektinę dokumentaciją Užsakovui iki sprendinių detalizavimo ir gauti jo suderinimą; Projekto specialioji (paveldosauginė) ekspertizė: - Projektinės dokumentacijos paveldosauginę ekspertizę užsako ir už ją apmoka Užsakovas (specialioji paveldosaugos ekspertizė atliekama tik tuo atveju, jei ji privaloma pagal galiojančius teisės aktus). - Projektuotojas privalo laiku ištaisyti netikslumus ir pašalinti pagrįstus projektinės dokumentacijos trūkumus, pateiktus specialiosios (paveldosauginės) ekspertizės išvadose.
14. UŽSAKOVUI PATEIKIAMŲ PROJEKTO KOMPLEKTŲ SKAIČIUS	- Parengtą ir patvirtintą projektą suderinti su atsakingomis institucijomis; - Perduoti Užsakovui suderintus, patvirtintus ir pasirašytus: Kretingos dvaro parko tvarkybos darbų planą popieriuje (1 egzempliorius) ir skaitmenine forma kompiuterinėje laikmenoje (1 egzempliorius)(planai DWG (ar kitu su AutoCAD suderinamu) ir PDF formatais).

Parengė Strateginio planavimo ir investicijų skyriaus specialistė Julija Jakaite

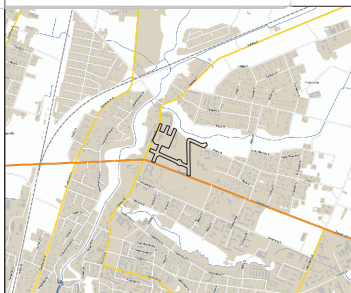


Topografinis planas M 1:500

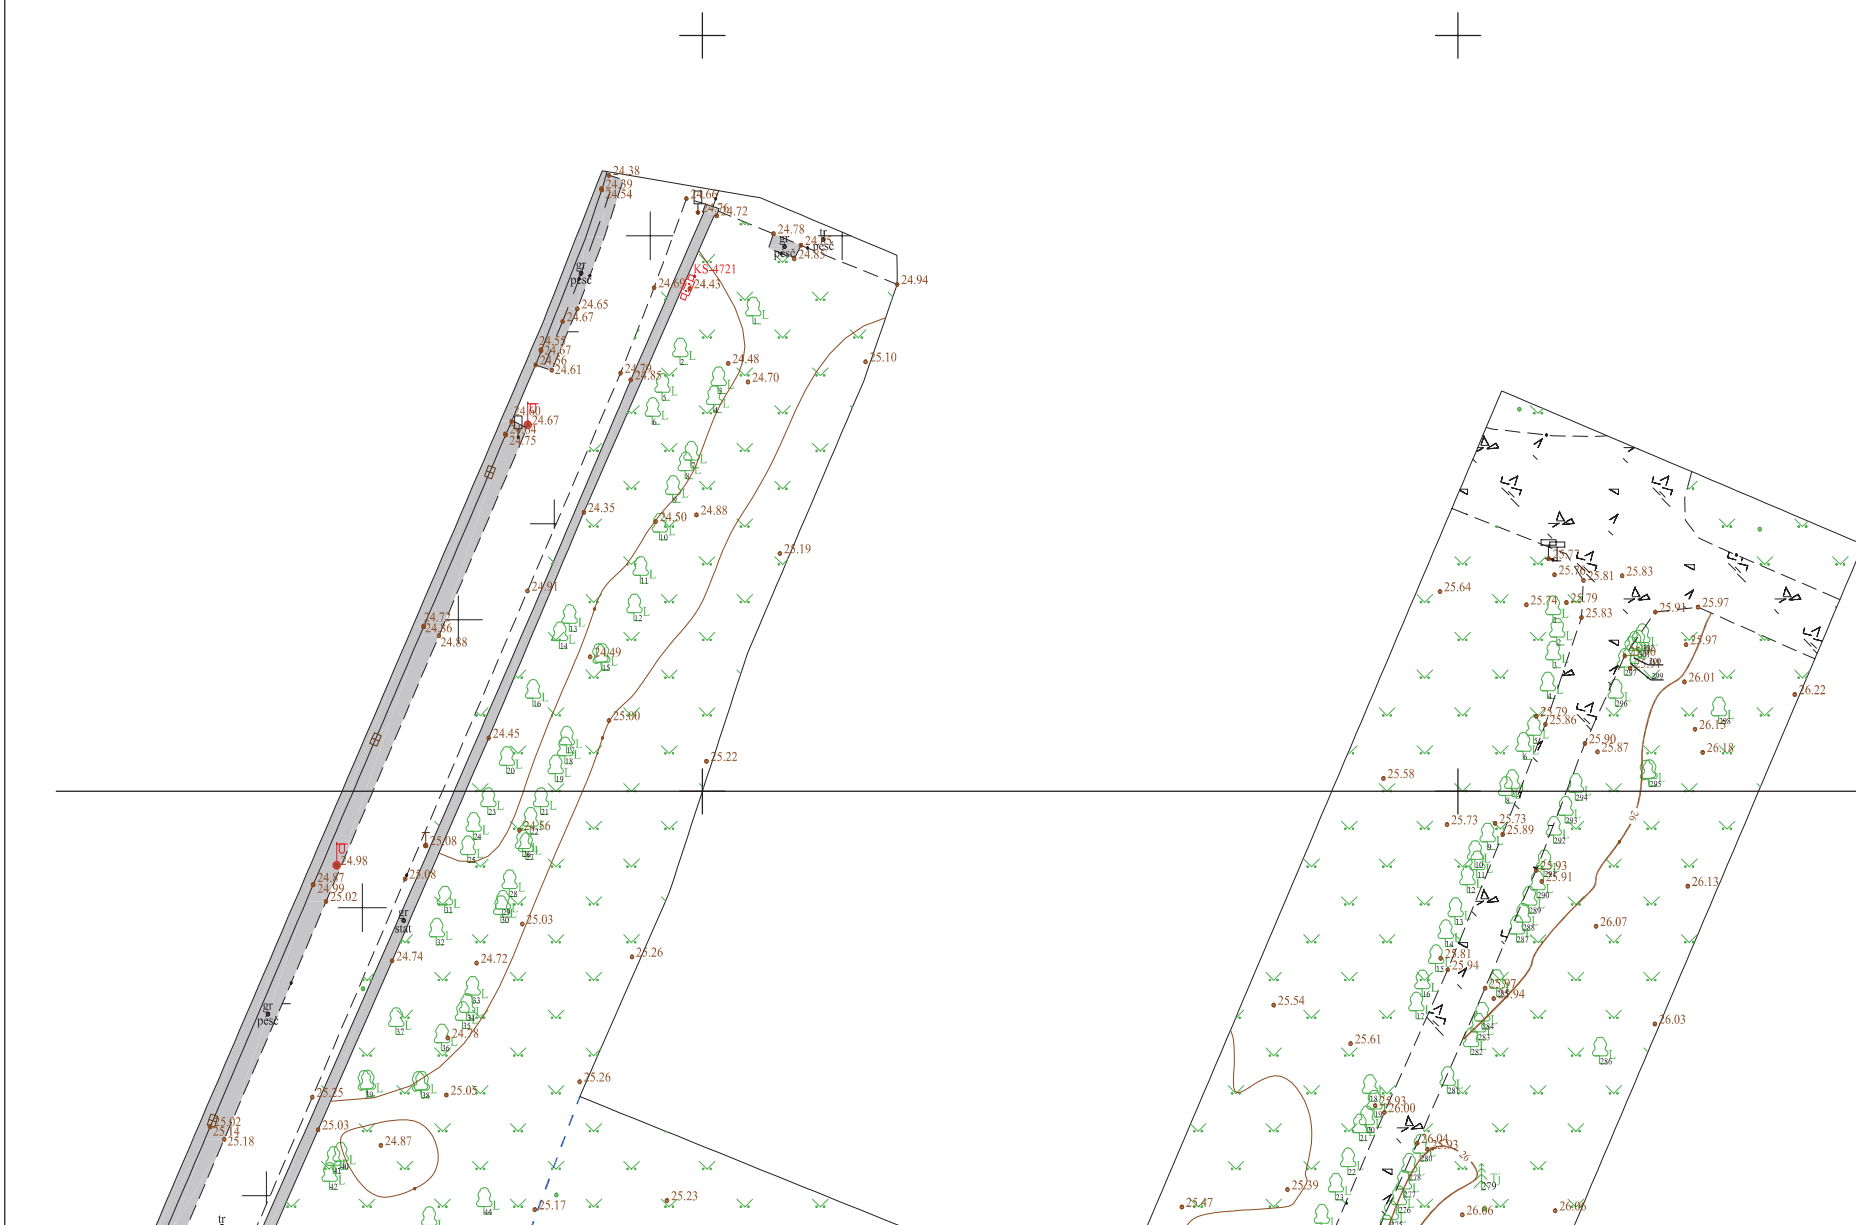


Techninės užduoties priedas

Išdėstymo schema:

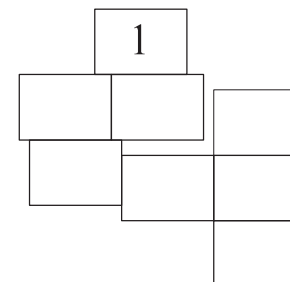

	6199550
	328000

Prašymo numeris: TIIS1-20251203-083736

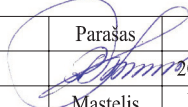
Plano tipas:	Topografinis planas - pilnas turinys				
Objekto adresas:	Kretingos m.				
Aukščių sistema	Koordinacių sistema	Pagrindinis objektų tikslumas, cm			
LAS07	LKS-94	Horizontalus:	20	Vertikalus:	10
					
Kv. paž. Nr.	Vardas, pavardė	Parašas	Data	A. Lapų sk.	
1GKV-437	Roma Jokubaitienė		2025-10-31		
		Mastelis	Lapo Nr.		
Užsakovas: Kretingos rajono savivaldybė		1: 500	1	8	


25/59 - 0032

25/59 - 0033

25/59 - 0052

25/59 - 0053

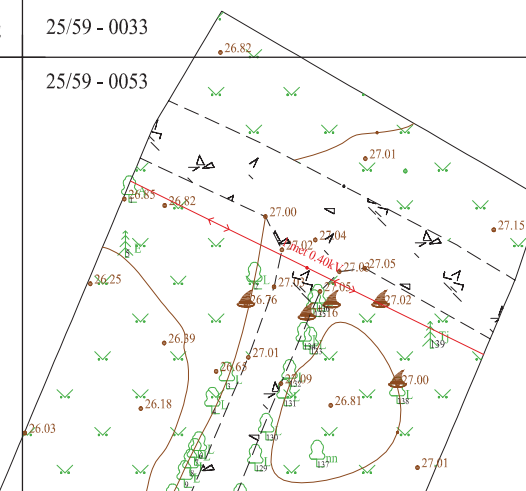


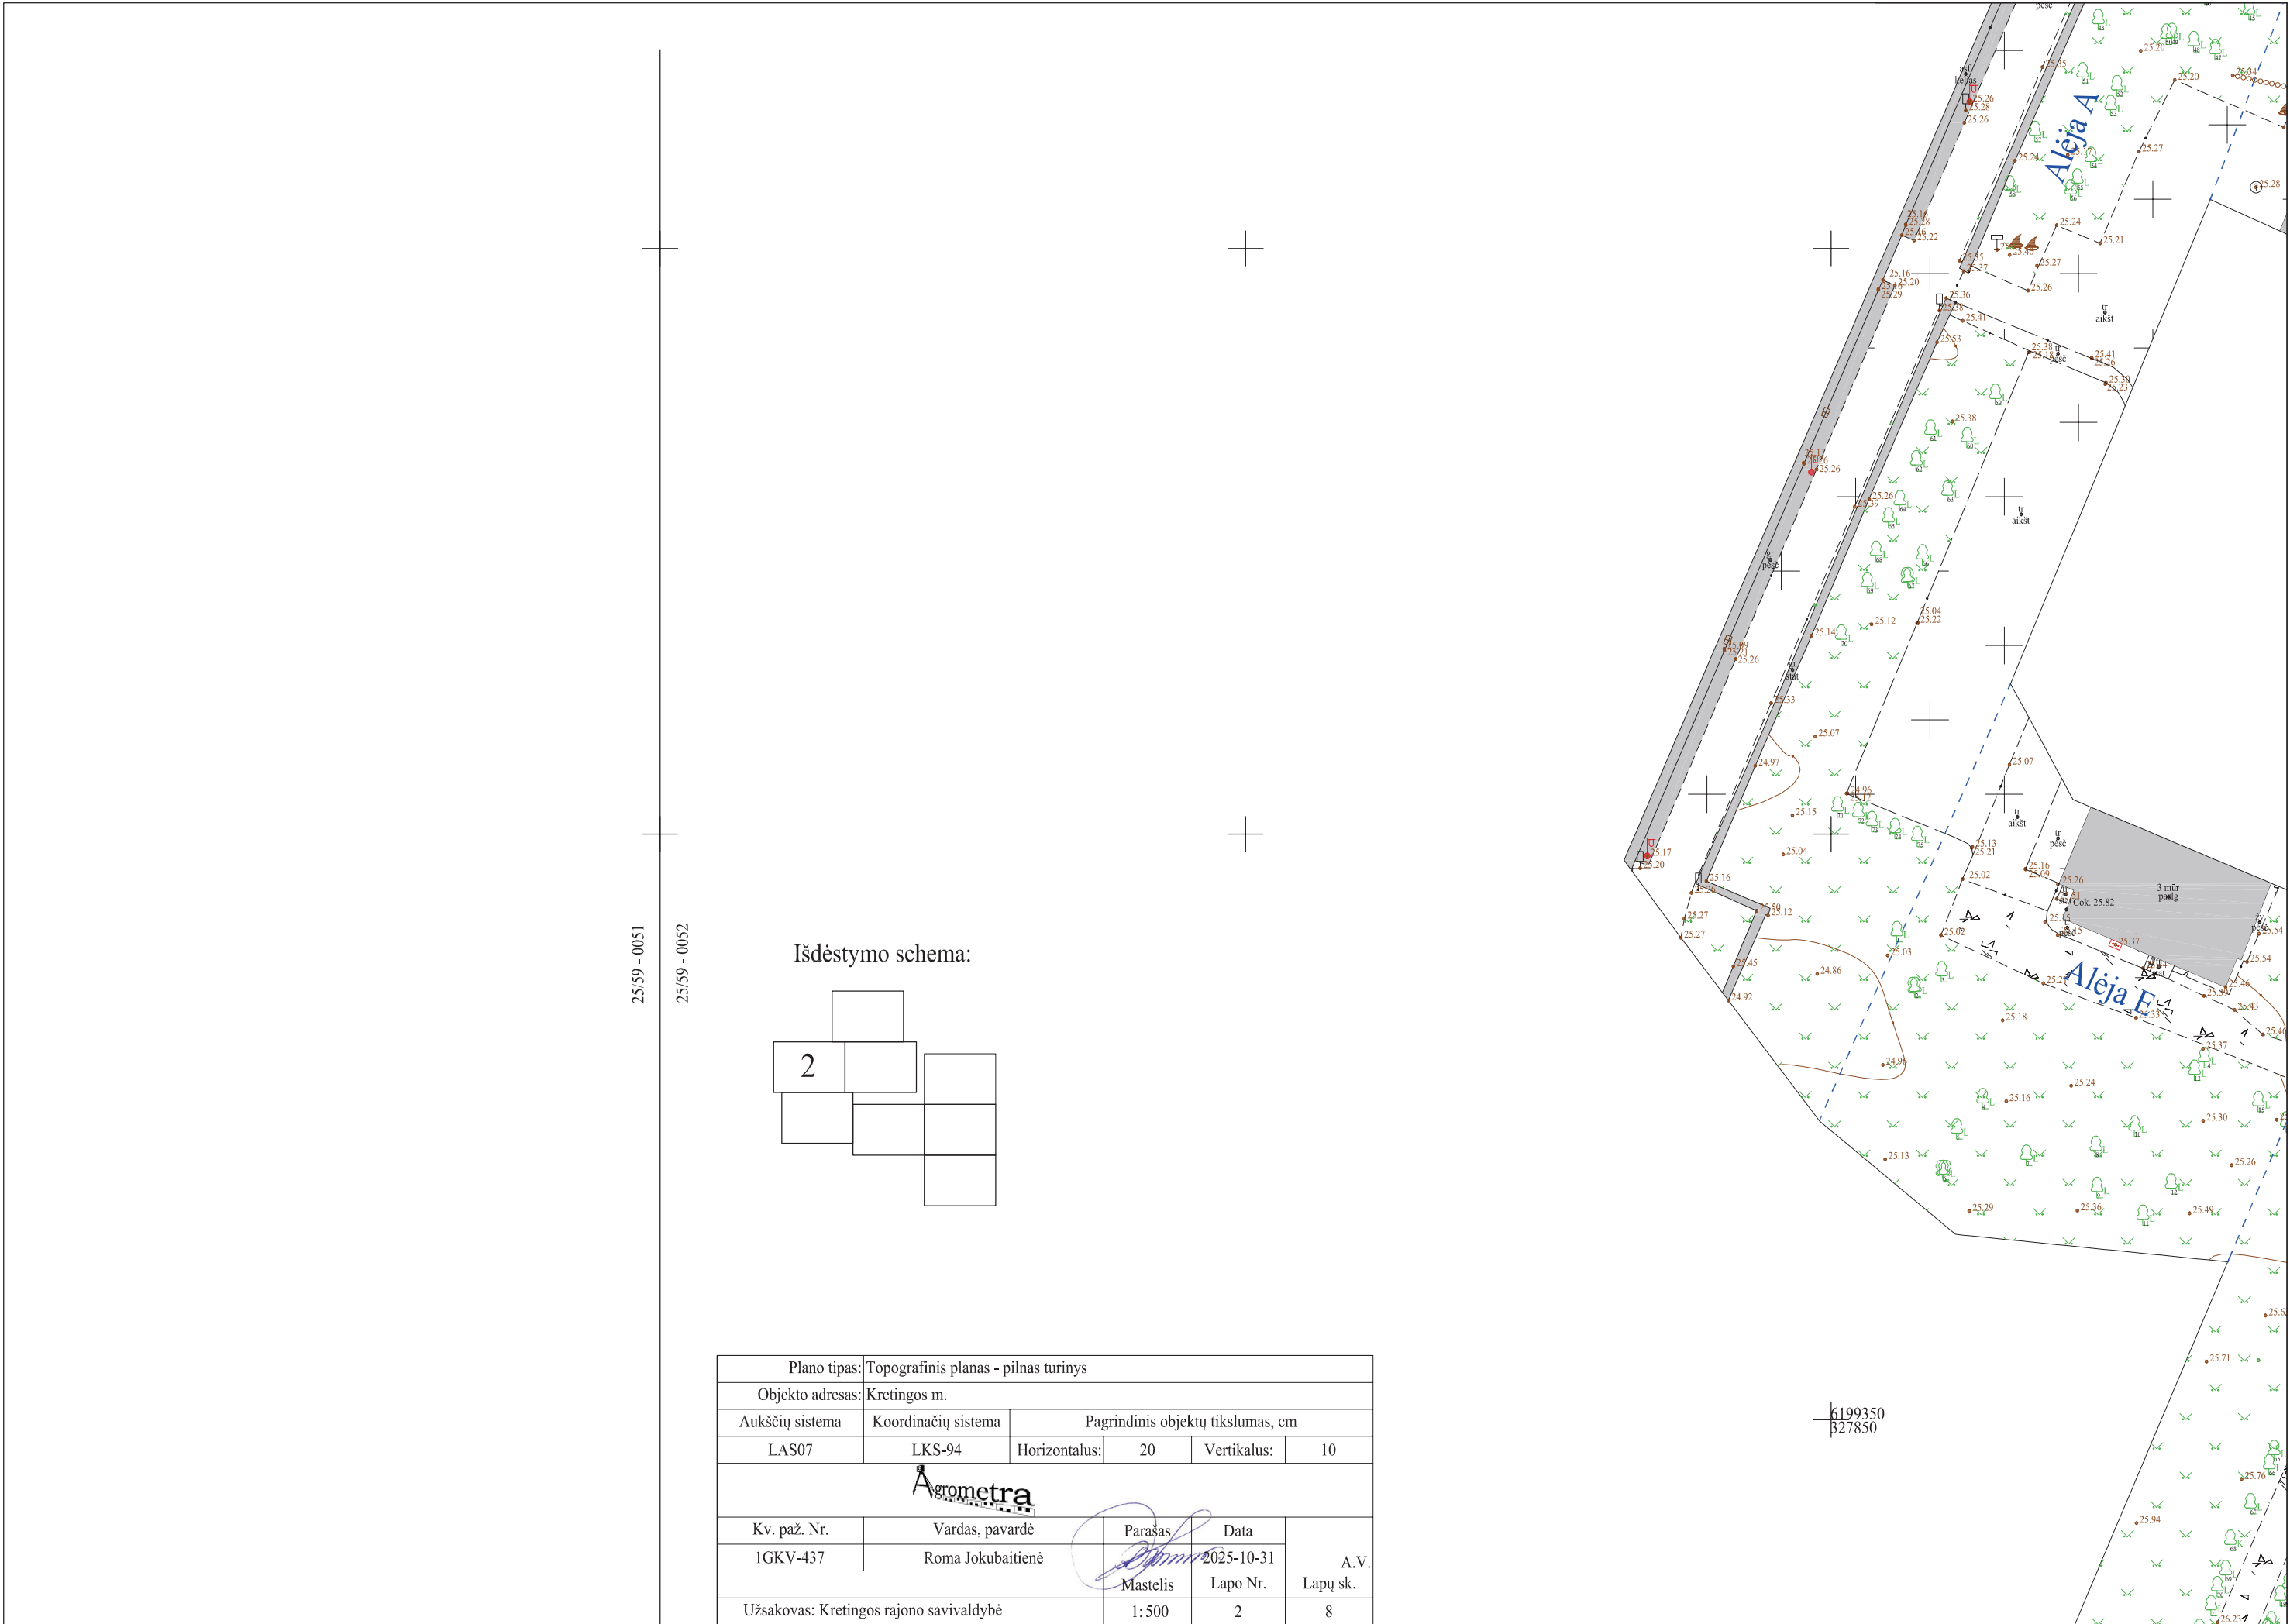



25/59 - 0051

25/59 - 0052

Išdėstymo schema:

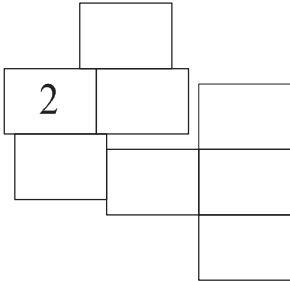


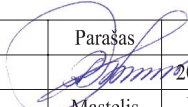
Plano tipas: Topografinis planas - pilnas turinys					
Objekto adresas: Kretingos m.					
Aukščių sistema	Koordinatinių sistema	Pagrindinis objektų tikslumas, cm			
LAS07	LKS-94	Horizontalus:	20	Vertikalus:	10
					
Kv. paž. Nr.	Vardas, pavardė	Parašas	Data		A.V.
IGKV-437	Roma Jokubaitienė		2025-10-31		
		Mastelis	Lapo Nr.	Lapų sk.	
Užsakovas: Kretingos rajono savivaldybė		1: 500	2	8	

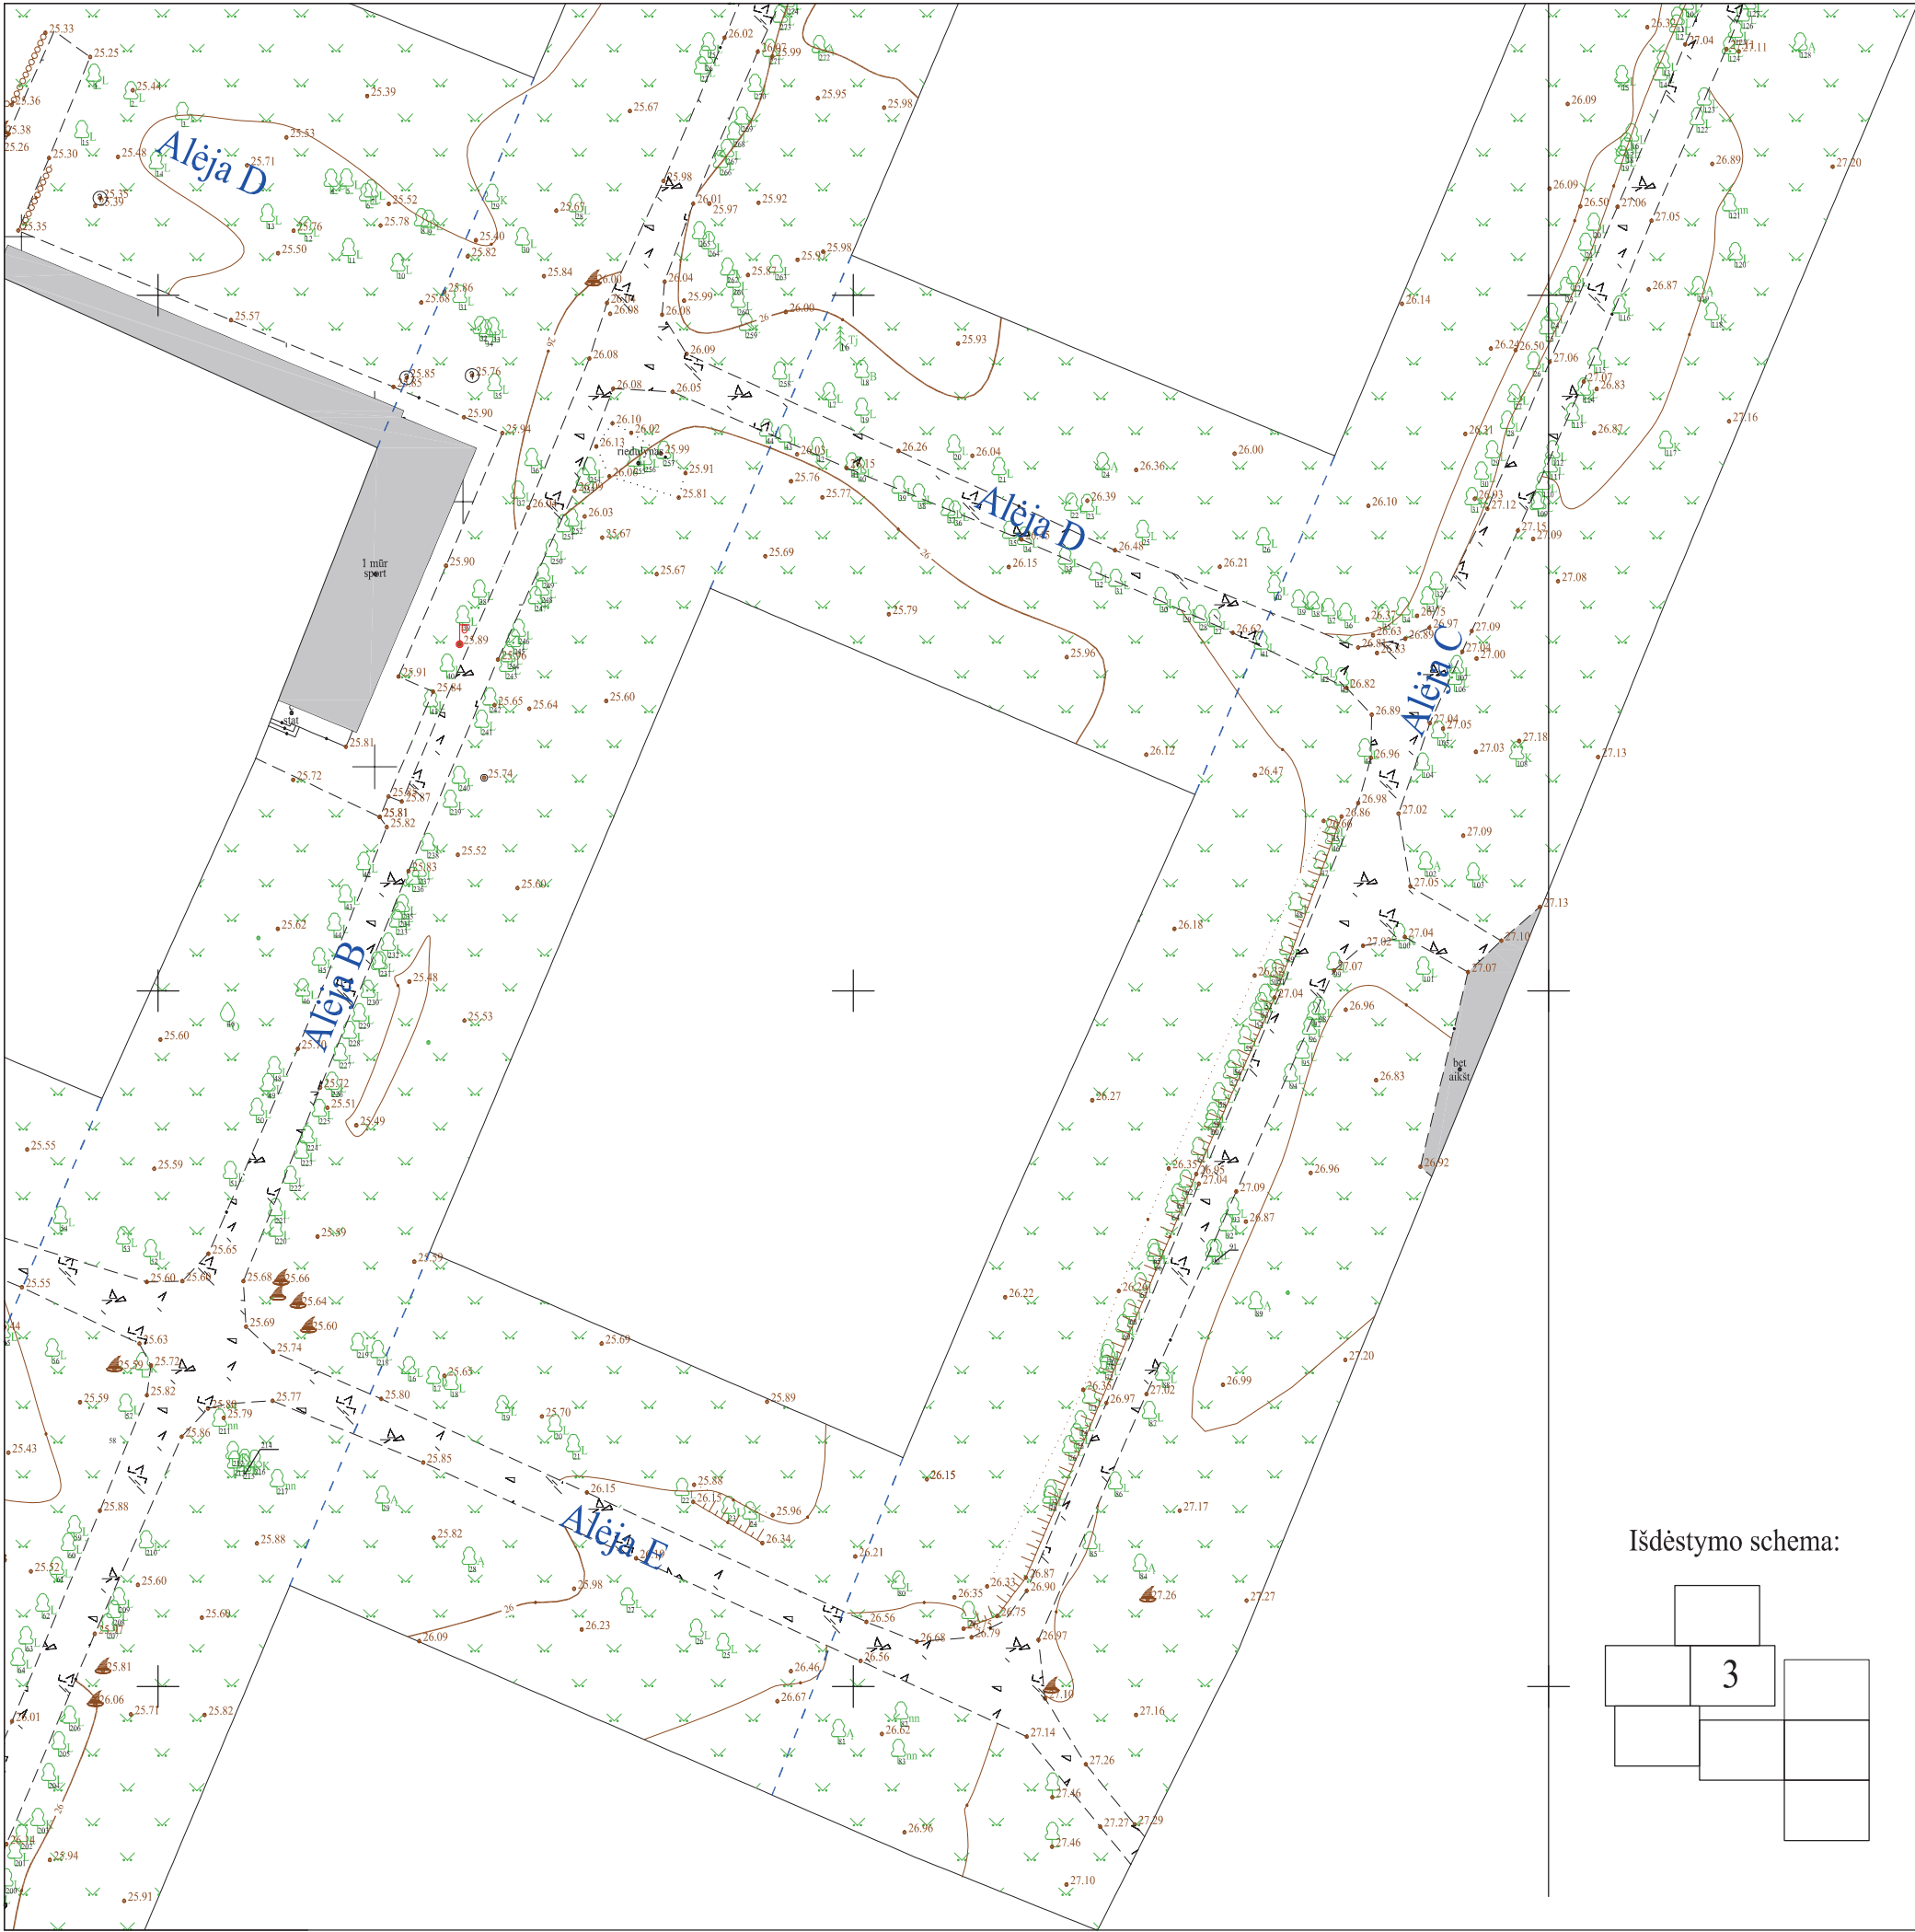


6199400
328050


Išdėstymo schema:

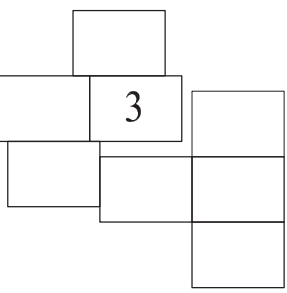


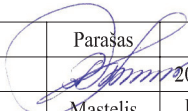
Plano tipas: Topografinis planas - pilnas turinys					
Objekto adresas: Kretingos m.					
Aukščių sistema	Koordinatų sistema	Pagrindinis objektų tikslumas, cm			
LAS07	LKS-94	Horizontalus:	20	Vertikalus:	10
					
Kv. paž. Nr.	Vardas, pavardė		Parašas	Data	A.V.
1GKV-437	Roma Jokubaitienė			2025-10-31	
		Mastelis	Lapo Nr.	Lapų sk.	
Užsakovas: Kretingos rajono savivaldybė		1: 500	3	8	

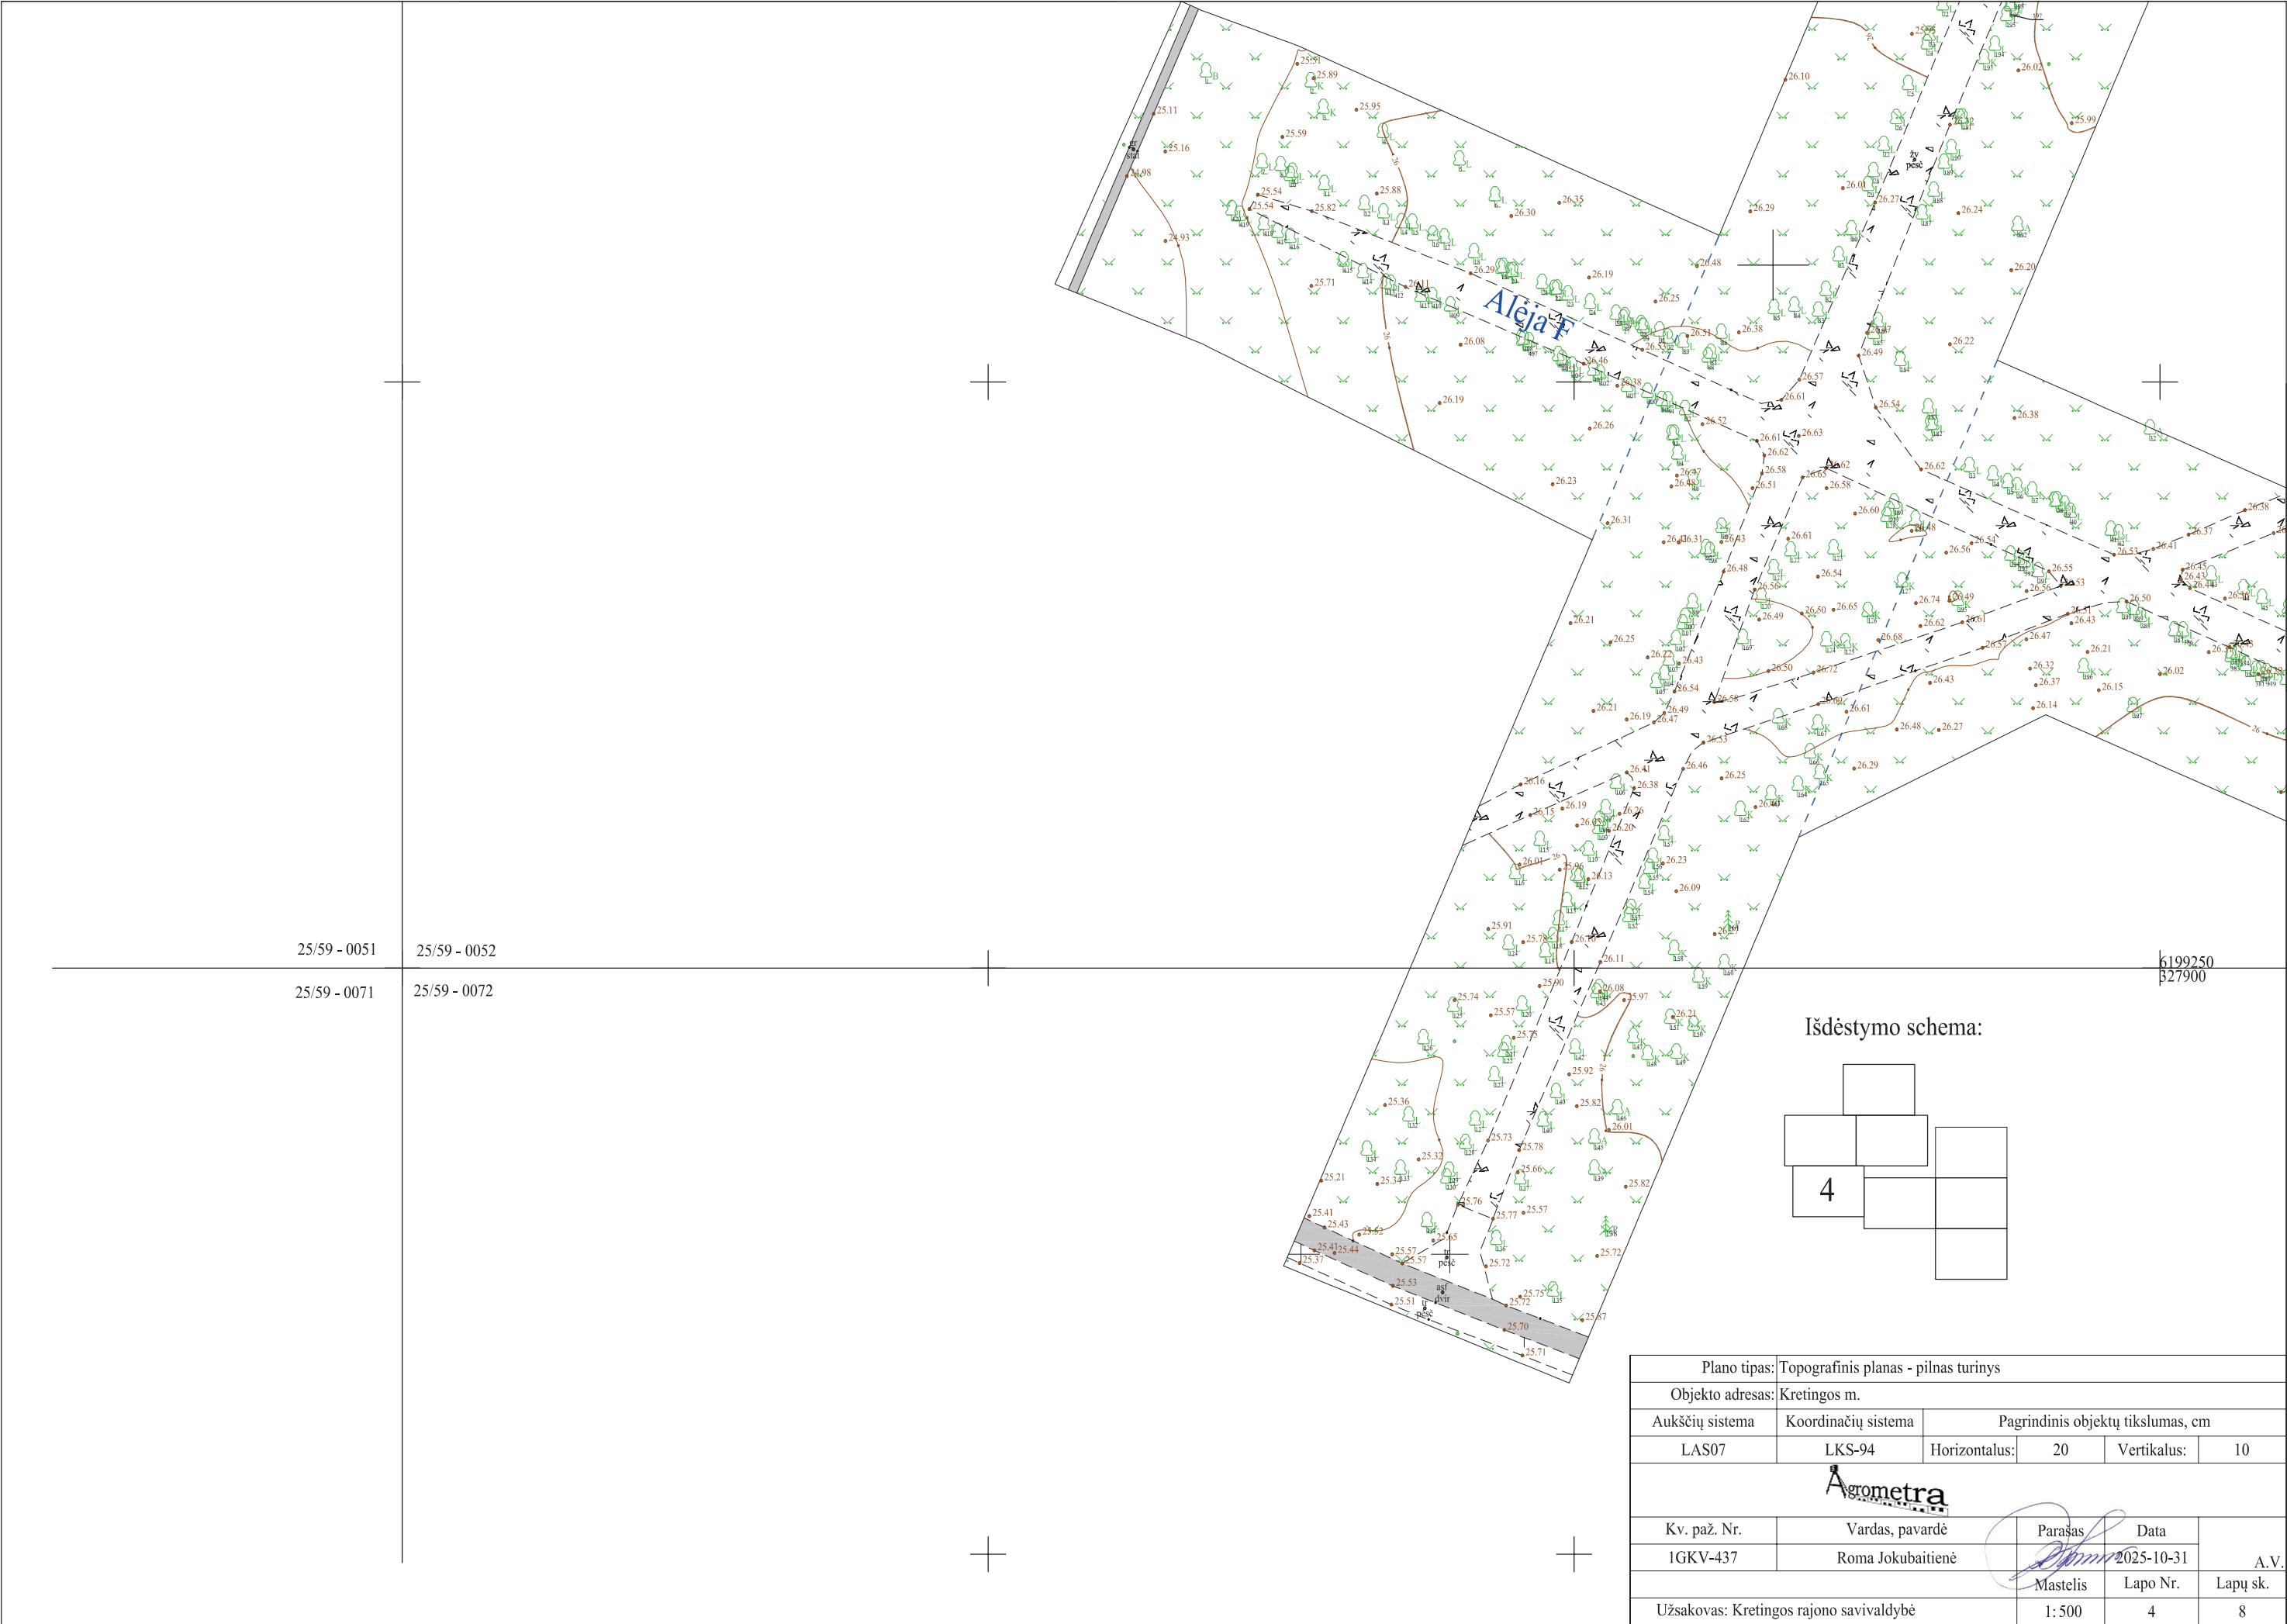


Išdėstymo schema:

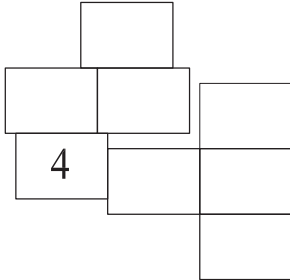

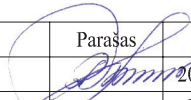Plano tipas: Topografinis planas - pilnas turinys					
Objekto adresas: Kretingos m.					
Aukščių sistema	Koordinatų sistema	Pagrindinis objektų tikslumas, cm			
LAS07	LKS-94	Horizontalus:	20	Vertikalus:	10
					
Kv. paž. Nr.	Vardas, pavardė	Parašas	Data		A.V.
1GKV-437	Roma Jokubaitienė		2025-10-31		
		Mastelis	Lapo Nr.	Lapų sk.	
Užsakovas: Kretingos rajono savivaldybė		1: 500	4	8	

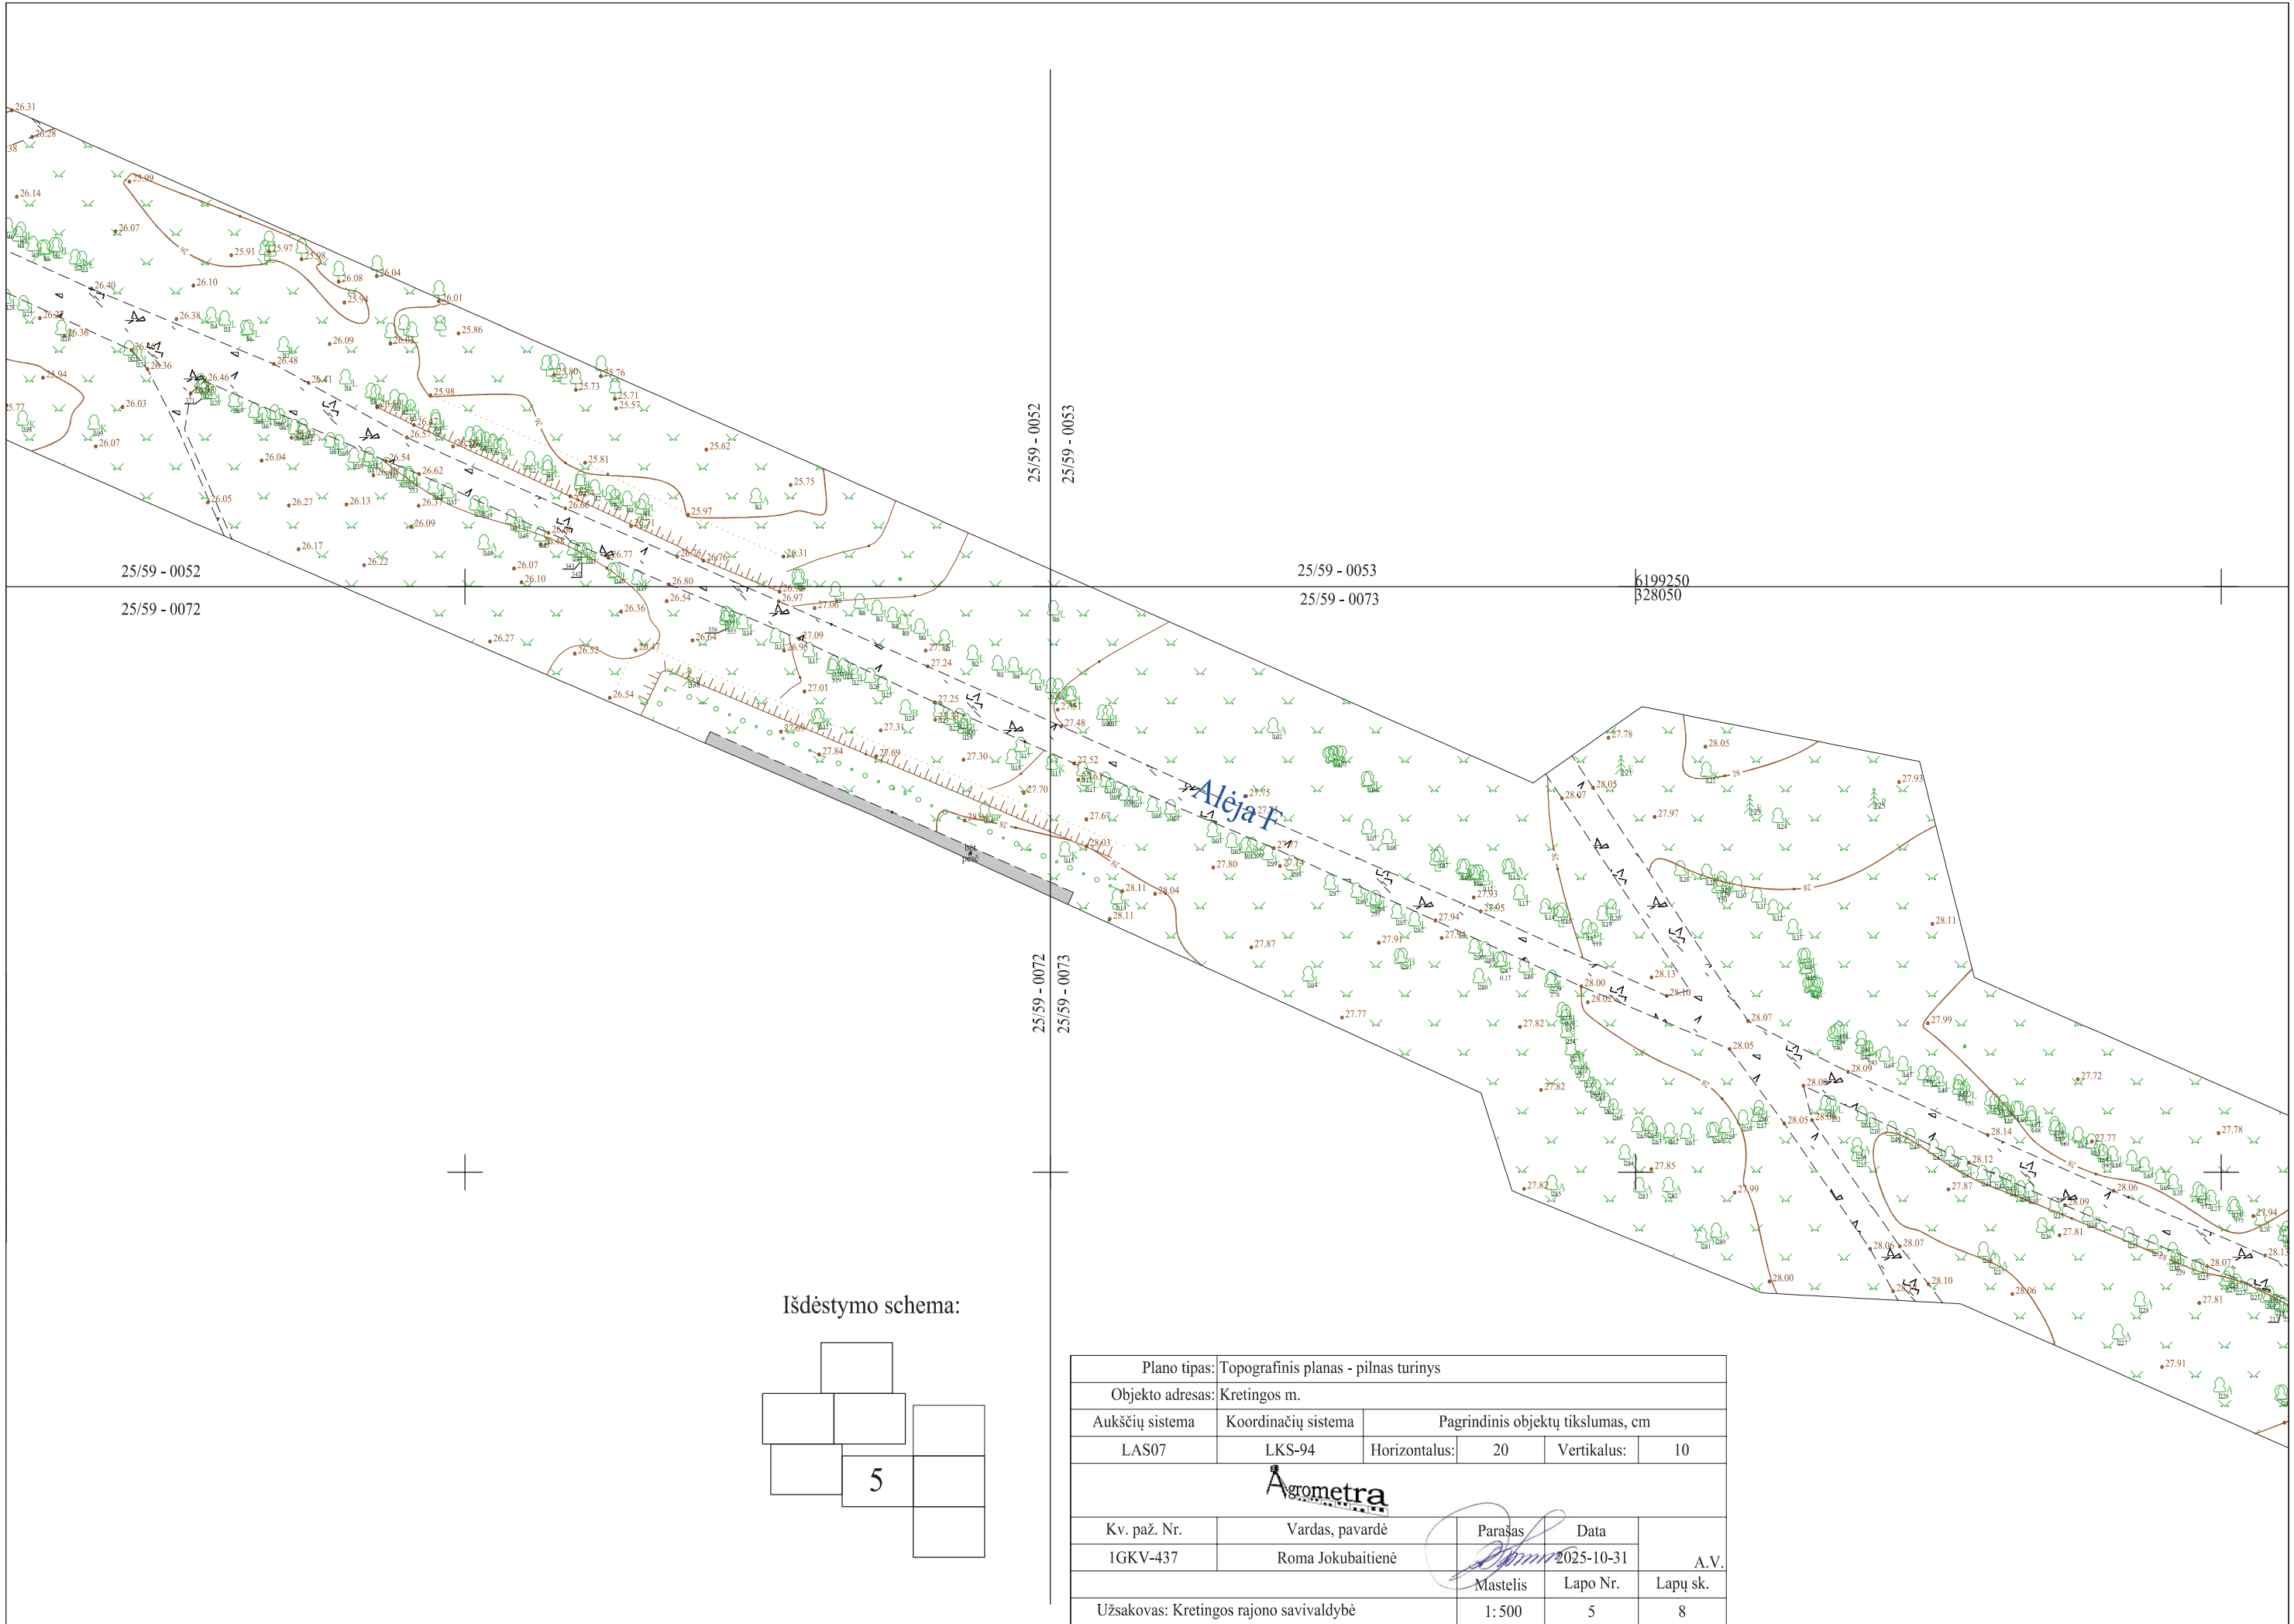


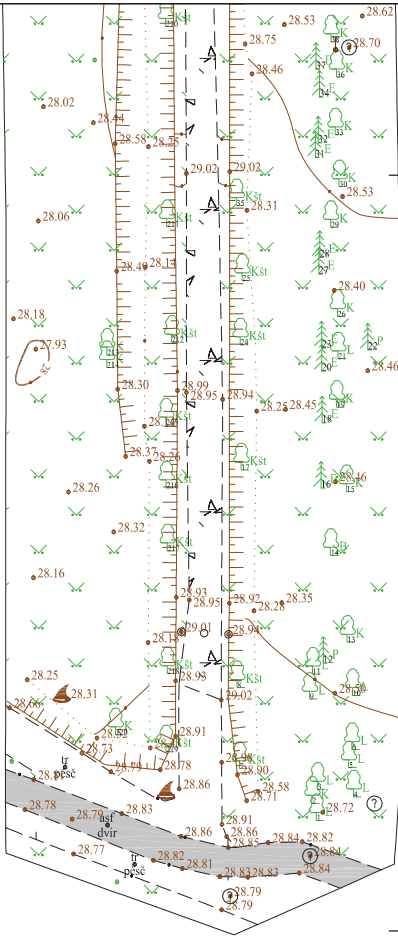


6199100
328200

25/59 - 0073
25/59 - 0074

Išdėstymo schema:

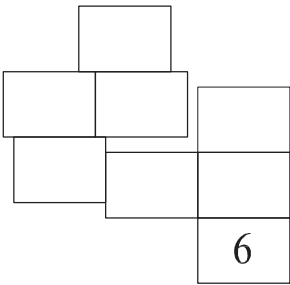

Plano tipas: Topografinis planas - pilnas turinys					
Objekto adresas: Kretingos m.					
Aukščių sistema	Koordinatčių sistema	Pagrindinis objektų tikslumas, cm			
LAS07	LKS-94	Horizontalus:	20	Vertikalus:	10
					
Kv. paž. Nr.	Vardas, pavardė	Parašas	Data		A.V.
1GKV-437	Roma Jokubaitienė		2025-10-31		
		Mastelis	Lapo Nr.	Lapų sk.	
Užsakovas: Kretingos rajono savivaldybė		1: 500	6	8	

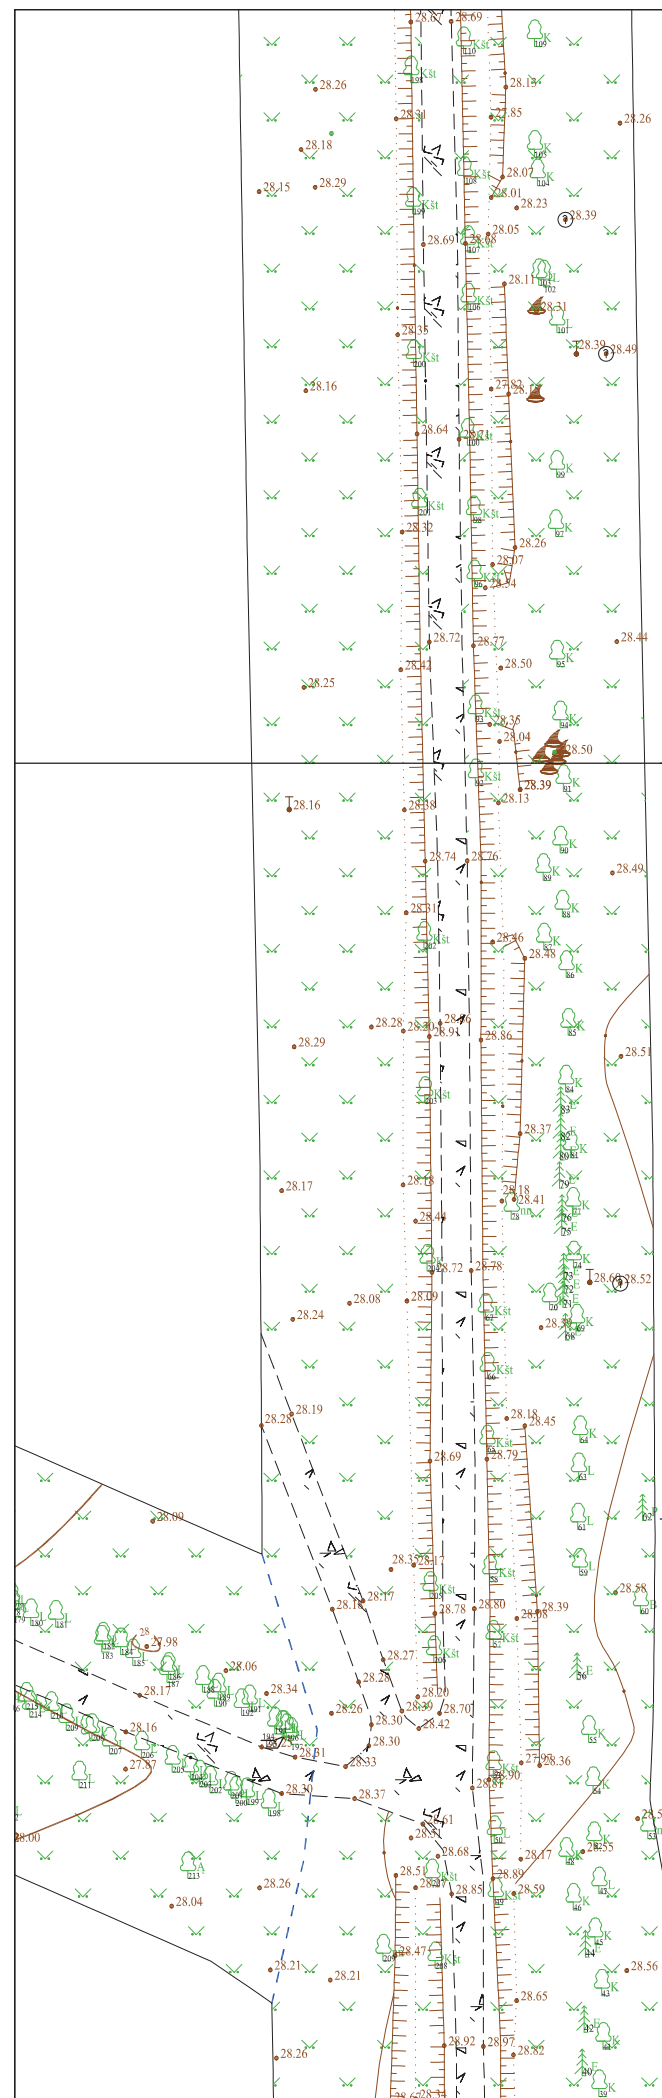


25/59 - 0053


25/59 - 0054


25/59 - 0073

25/59 - 0074

Išdėstymo schema:

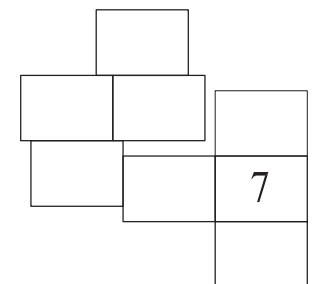


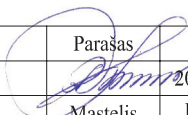Plano tipas:	Topografinis planas - pilnas turinys				
Objekto adresas:	Kretingos m.				
Aukščių sistema	Koordinatų sistema	Pagrindinis objektų tikslumas, cm			
LAS07	LKS-94	Horizontalus:	20	Vertikalus:	10
					
Kv. paž. Nr.	Vardas, pavardė	Parašas	Data	A.V.	
IGKV-437	Roma Jokubaitienė		2025-10-31		
		Mastelis	Lapo Nr.	Lapų sk.	
Užsakovas: Kretingos rajono savivaldybė		1: 500	7	8	

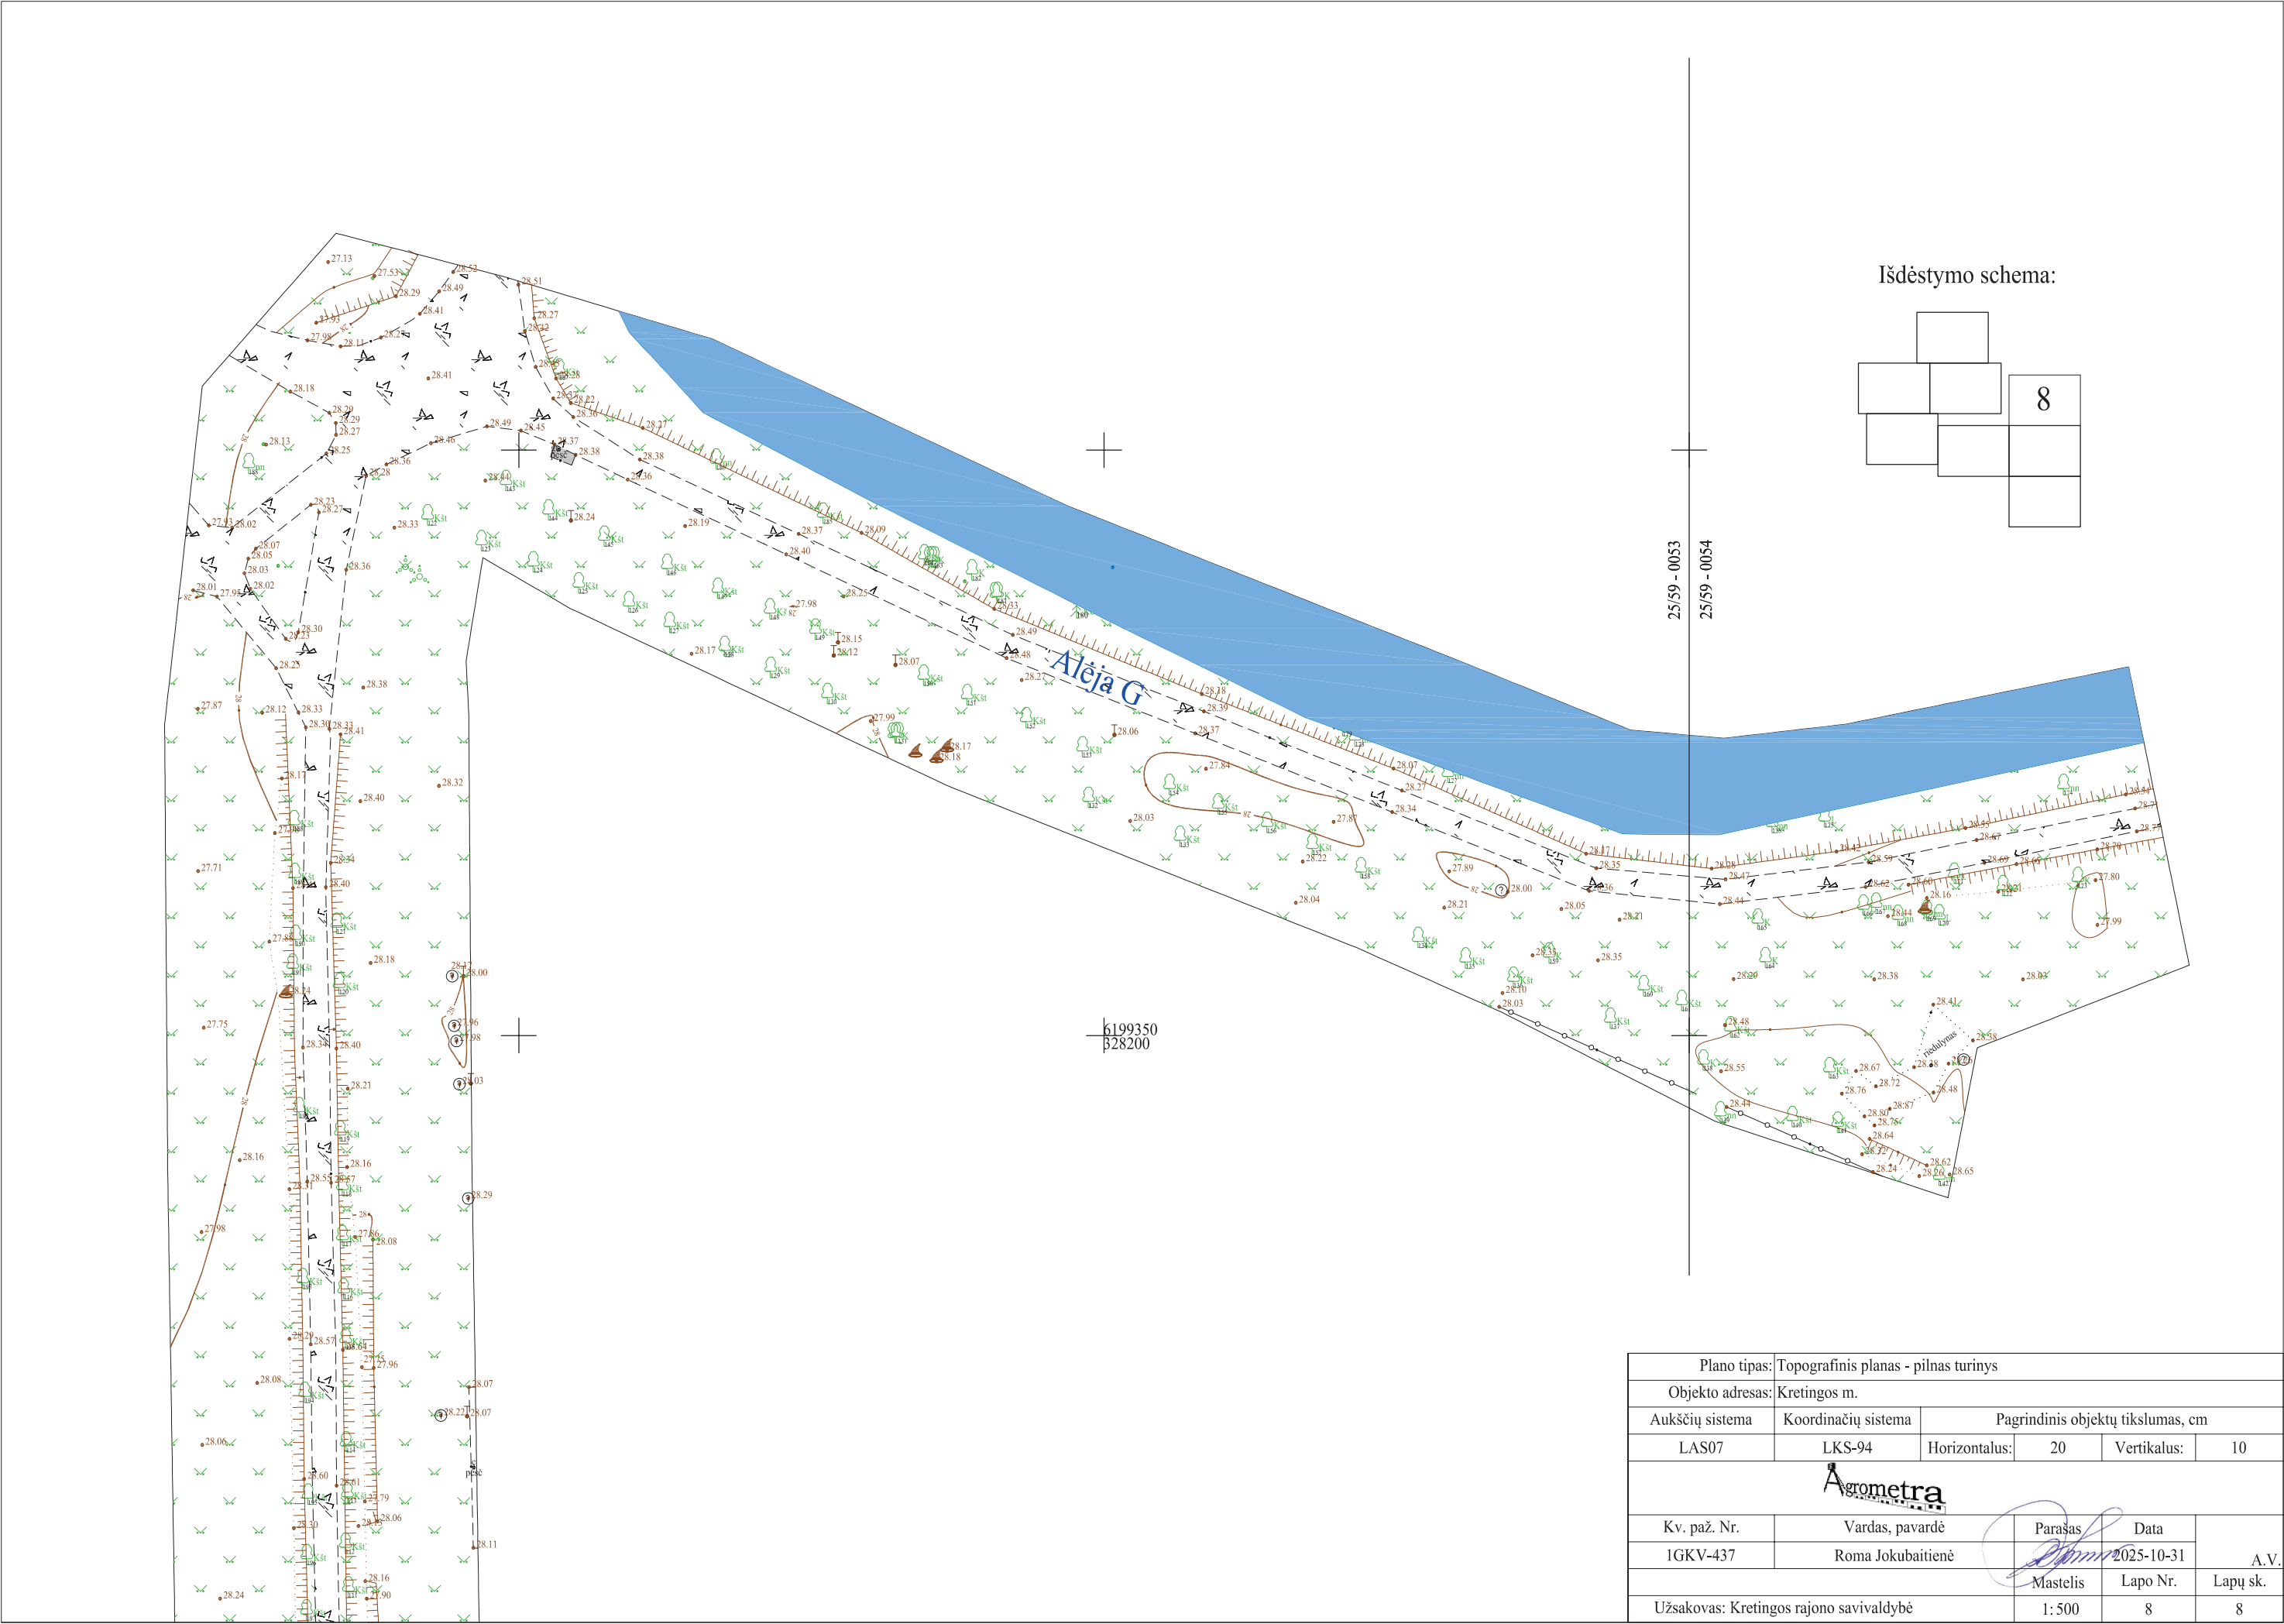

Išdėstymo schema:

		8

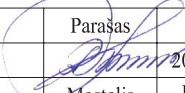Plano tipas: Topografinis planas - pilnas turinys					
Objekto adresas: Kretingos m.					
Aukščių sistema	Koordinatų sistema	Pagrindinis objektų tikslumas, cm			
LAS07	LKS-94	Horizontalus:	20	Vertikalus:	10
					
Kv. paž. Nr.	Vardas, pavardė	Parašas	Data		A.V.
1GKV-437	Roma Jokubaitienė		2025-10-31		
		Mastelis	Lapo Nr.	Lapų sk.	
Užsakovas: Kretingos rajono savivaldybė		1: 500	8	8	

AIŠKINAMASIS RAŠTAS

Geodezinių matavimų data, laikas:	2025-10-31, 10:00 - 16:00			
Geodezinių matavimų vykdytojas:	UAB "Agrometra", į/k 177422570, tel. 8 441 54564			
Vykdytojo vardas ir pavardė:	Roma Jokubaitienė, kv. paž. Nr. 1GKV-437			
Matavimuose dalyvavę asmenys:	Rokas Birbalas			
Geodezinio pagrindo punktai:	atlikti matavimai gps imtuvu Alpha-GEO L300 IMU RTK metodu Litpos tinkle, tacheometras Leica TCR 805 Power			
Geodezinių matavimų tikslumas:	Reglamento VI skyrius			
Užsakovo nustatytas topografinio plano tikslumas:	B	20	10	20
Gautas topografinio plano tikslumas:	B	20	10	20
Topografinį planą derinanti savivaldybės administracija:	Kretingos rajono savivaldybė			

Vykdytojas

Roma Jokubaitienė

Kretingos rajono savivaldybė

(fizinio arba juridinio asmens pavadinimas)

Savanorių g. 29A, LT-97111 Kretinga, Tel. +370 445 51294, El. p. savivaldybe@kretinga.lt
(įmonės/asm. kodas, adresas, tel. Nr.)

Kretingos rajono savivaldybė, UAB "Agrometra"

TOPOGRAFINIO PLANO UŽSAKYMAS

2025 m. spalio 31d.

Šilutė

Objekto adresas:		Kretingos m.	
Plano tipas:		Topografinis planas - Pilnas turinys	
Tikslumo klasė	Išmatuotų topografinių objektų padėties paklaida (vid. kv. paklaida, 95 proc. tikimybė), cm		
	horizontalios	vertikalios	
	tvirtų kontūrų	kietų paviršių	kitų paviršių
B	20	10	20
Objektai matuojami didesniu tikslumu nei topografinio plano tikslumas			

Užsakovas

Kretingos rajono savivaldybė

Pateiktų duomenų patikros ataskaita

Ataskaitos sugeneravimo data ir laikas: 2025-12-04 08:23

Prašymo numeris: TIIS1-20251203-083736

Plano tipas: Topografinis planas – pilnas turinys

Duomenų failo pavadinimas: Kretingos_parkas.dwg

Duomenų failo dydis: 5.95 MB

Teritorijos dydis (pagal erdvinio objekto kodu 2810 apibrėžtą teritoriją): 4.2484 ha

Ar nustatyta kritinių klaidų: Ne

Apibendrintas klaidų sąrašas

Kritiškumo lygis	Klaidos aprašymas	Klaidų skaičius
Įspėjimas	Pateiktuose ED yra erdvinių objektų, kurie nepatenka į prašymo teritoriją (pagal erdvinio objekto kodu 2810 apibrėžtą teritoriją).	1

Kritinė klaida - negalima tęsti ED pateikimo. Įspėjimas - galima tęsti ED pateikimą.

Įkelti erdviniai objektai

Įkeltų erdvinių objektų skaičius: 2955

Įkelto EO kodas	EO pavadinimas	Įkeltų EO skaičius
2102	Nesutvirtinto šlaito viršus	18
2104	Šlaito ir skardžio apačia	9
2107	Pavienis akmuo	32
2108	Riedulių virtinė	2
2121	Izohipsa (horizontalė)	129
2131	Žemės paviršiaus normalinis aukštis	1234
2134	Bordiūro viršaus aukščio taškas	22
2204	Atvira vandens saugykla, baseinas	1
2221	Vandens telkinio krantas	1
2325	Krūmų juosta, gyvatvorė	1
2331	Lapuotis medis	1263
2332	Spygliuotis medis	38
2333	Vaismedis	1
2334	Krūmas	2
2405	Gėlynas	30

Įkelto EO kodas	EO pavadinimas	Įkeltų EO skaičius
2412	Akmenų krūva	2
2421	Asfaltbetonio danga	3
2422	Betono danga	2
2423	Akmenų danga	8
2424	Trinkelų danga	14
2425	Plytelių danga	2
2426	Žvyro danga	2
2431	Apvadas, ribojantis gatvės, įvažiavimo į kiemą, automobilių stovėjimo aikštelės važiuojamąją dalį	1
2433	Nevažiuojamosios dalies dirbtinės dangos apvadas	3
2434	Nevažiuojamosios dalies dirbtinės dangos riba be apvado	50
2435	Riba tarp skirtingų natūralių dangų ir naudmenų	2
2511	Kelio ženklas ant stulpo	6
2602	Gamybos ir pramonės arba pagalbinio ūkio paskirties pastatas	2
2631	Antžeminė pastato siena	2
2654	Laiptų ir laiptų aikštelės riba	4
2672	Pastato cokolio normalinis aukštis	1
2683	Laiptų pakopas išreiškiančio sutartinio simbolio linija	4
2706	Tvora su tvirtomis atramomis	2
2707	Betoninio fundamento, mūrinės sienos kontūras	4
2709	Vartai, užtvaros	2
2711	Atitvaras	1
2726	Tvрто (kapitalinio) stendo kontūras	1
2727	Tvirtas (kapitalinis) stendas	3
2731	Stulpas	4
3104	Žemosios įtampos elektros oro linijos kabelis / laidas	1
3122	Skirstomoji, įvadinė apskaitos skirstomoji spinta	2
3191	Stulpas su lempa	6
3193	Elektros įrenginių pamatas	1
3657	Buitinių ir gamybinių nuotekų šalinimo tinklo sargelis	13
3771	Lietaus nuotakyno tinklo grotelės	5
3994	Neatpažintų tinklų šulinio ir kameros dangtis	19

Alēja A

<i>Medžiu Nr.</i>	<i>Skersmuo</i>	<i>Rūšis</i>	<i>Medžiu Nr.</i>	<i>Skersmuo</i>	<i>Rūšis</i>	<i>Medžiu Nr.</i>	<i>Skersmuo</i>	<i>Rūšis</i>	
1	63	Liepa	49	23	Liepa				
2	44	Liepa	50	22	Liepa				
3	51	Liepa	51	33	Liepa				
4	33	Liepa	52	35	Liepa				
5	33	Liepa	53	36	Liepa				
6	52	Liepa	54	22	Liepa				
7	39	Liepa	55	27	Liepa				
8	32	Liepa	56	35	Liepa				
9	23	Liepa	57	72	Liepa				
10	74	Liepa	58	40	Liepa				
11	40	Liepa	59	30	Liepa				
12	65	Liepa	60	47	Liepa				
13	24	Liepa	61	44	Liepa				
14	29	Liepa	62	25	Liepa				
15	37,43	Liepa	63	36	Liepa				
16	45	Liepa	64	37	Liepa				
17	33	Liepa	65	21	Liepa				
18	34	Liepa	66	25	Liepa				
19	31	Liepa	67	22,25	Liepa				
20	26	Liepa	68	25	Liepa				
21	33	Liepa	69	45	Liepa				
22	45	Liepa	70	41	Liepa				
23	23	Liepa	71	32	Liepa				
24	29	Liepa	72	32	Liepa				
25	21	Liepa	73	29	Liepa				
26	20	Liepa	74	30	Liepa				
27	28	Liepa	75	35	Liepa				
28	33	Liepa							
29	24	Liepa							
30	23	Liepa							
31	58	Liepa							
32	41	Liepa							
33	37	Liepa							
34	31	Liepa							
35	24	Liepa							
36	35	Liepa							
37	46	Liepa							
38	35,62	Liepa							
39	30,28	Liepa							
40	47	Liepa							
41	42	Liepa							
42	38	Liepa							
43	47	Liepa							
44	52	Liepa							
45	39	Liepa							
46	21	Liepa							
47	39	Liepa							
48	26	Liepa							

Alēja B

Medžiu Nr.	Skersmuo	Rūšis	Medžiu Nr.	Skersmuo	Rūšis	Medžiu Nr.	Skersmuo	Rūšis
1	27	Liepa	49	27	Liepa	97	27	Liepa
2	25	Liepa	50	27	Liepa	98	24	Liepa
3	27	Liepa	51	18	Liepa	99	26	Liepa
4	23	Liepa	52	42	Liepa	100	36	Liepa
5	29	Liepa	53	34	Liepa	101	27	Liepa
6	16	Liepa	54	37	Liepa	102	35	Liepa
7	32	Liepa	55	47	Liepa	103	33	Liepa
8	25	Liepa	56	44	Liepa	104	34	Liepa
9	24	Liepa	57	21	Liepa	105	40	Liepa
10	33	Liepa	58	67	Klevas	106	41	Liepa
11	32	Liepa	59	42	Liepa	107	28	Liepa
12	33	Liepa	60	40	Liepa	108	32	Liepa
13	34	Liepa	61	33	Liepa	109	19	Liepa
14	14	Liepa	62	33	Liepa	110	18	Liepa
15	35	Liepa	63	33	Liepa	111	18	Liepa
16	16	Liepa	64	34	Liepa	112	23	Liepa
17	55	Liepa	65	36	Liepa	113	21	Liepa
18	36	Liepa	66	38	Liepa	114	23	Liepa
19	30	Liepa	67	34	Liepa	115	43	Liepa
20	20	Liepa	68	48	Klevas	116	42	Liepa
21	28	Liepa	69	35	Liepa	117	23	Liepa
22	27	Liepa	70	33	Liepa	118	17	Liepa
23	25	Liepa	71	38	Liepa	119	25	Liepa
24	24	Liepa	72	26	Liepa	120	27	Liepa
25	24	Liepa	73	40	Liepa	121	17	Liepa
26	23	Liepa	74	30	Liepa	122	20	Liepa
27	13	Liepa	75	46	Liepa	123	21	Liepa
28	38	Liepa	76	37	Liepa	124	40	Liepa
29	64	Klevas	77	38	Liepa	125	70	Liepa
30	28	Liepa	78	20	Liepa	126	34	Liepa
31	38	Liepa	79	37	Liepa	127	24	Liepa
32	38	Liepa	80	72	Klevas	128	24	Liepa
33	35	Liepa	81	20	Liepa	129	24	Liepa
34	31	Liepa	82	26	Liepa	130	27	Liepa
35	30	Liepa	83	30	Liepa	131	14	Liepa
36	36	Liepa	84	17	Liepa	132	34	Liepa
37	36	Liepa	85	50	Liepa	133	37	Liepa
38	30	Liepa	86	35	Liepa	134	27	Liepa
39	29	Liepa	87	22	Liepa	135	46	Liepa
40	30	Liepa	88	29	Liepa	136	54	Liepa
41	25	Liepa	89	25	Liepa	137	30	Liepa
42	31	Liepa	90	27	Liepa	138	16	Pušis
43	26	Liepa	91	22	Liepa	139	41	Ažuolas
44	32	Liepa	92	28	Liepa	140	22	Liepa
45	25	Liepa	93	38,38	Liepa	141	24	Liepa
46	31	Liepa	94	39	Liepa	142	20	Liepa
47	37	Obelis	95	48	Liepa	143	14	Liepa
48	24	Liepa	96	16	Liepa	144	17	Liepa

Alēja B

Medžiu Nr.	Skersmuo	Rūšis	Medžiu Nr.	Skersmuo	Rūšis	Medžiu Nr.	Skersmuo	Rūšis
145	42	Ažuolas	193	51	Klevas	241	34	Liepa
146	54	Ažuolas	194	34	Liepa	242	31	Liepa
147	36	Klevas	195	38	Liepa	243	25	Liepa
148	31	Klevas	196	20	Liepa	244	32	Liepa
149	41	Klevas	197	16	Liepa	245	16	Liepa
150	47	Klevas	198	18	Liepa	246	18	Liepa
151	40	Klevas	199	24	Liepa	247	25	Liepa
152	17	Liepa	200	24	Liepa	248	21	Liepa
153	14	Liepa	201	18	Liepa	249	32	Liepa
154	27	Liepa	202	16	Liepa	250	13	Liepa
155	20	Liepa	203	49	Klevas	251	25	Liepa
156	27	Liepa	204	23	Liepa	252	31	Liepa
157	13	Liepa	205	23	Liepa	253	21	Liepa
158	39	Klevas	206	30	Liepa	254	29	Liepa
159	56	Klevas	207	36	Liepa	255	25	Liepa
160	43	Klevas	208	23	Liepa	256	30	Liepa
161	37	Pušis	209	33	Liepa	257	54	Liepa
162	60	Klevas	210	28	Liepa	258	29	Liepa
163	38	Klevas	211	35	Nežinomas	259	31	Liepa
164	42	Klevas	212	33	Liepa	260	23	Liepa
165	50	Klevas	213	29	Liepa	261	33	Liepa
166	20	Klevas	214	23	Liepa	262	20	Liepa
167	42	Klevas	215	16	Liepa	263	40	Liepa
168	49	Klevas	216	38	Liepa	264	31	Liepa
169	29	Liepa	217	27	Nežinomas	265	36	Liepa
170	13	Liepa	218	38	Liepa	266	22	Liepa
171	24	Liepa	219	48	Liepa	267	26	Liepa
172	46	Liepa	220	60	Liepa	268	13	Liepa
173	26	Liepa	221	29	Liepa	269	23	Liepa
174	43	Klevas	222	21	Liepa	270	20	Liepa
175	30	Klevas	223	27	Liepa	271	20	Liepa
176	54	Klevas	224	28	Liepa	272	133	Ažuolas
177	56	Klevas	225	33	Liepa	273	17	Liepa
178	17	Liepa	226	31	Liepa	274	10	Liepa
179	27	Liepa	227	27	Liepa	275	10	Liepa
180	29	Liepa	228	30	Liepa	276	10	Liepa
181	26	Liepa	229	21	Liepa	277	24	Liepa
182	19,24	Liepa	230	25	Liepa	278	17	Liepa
183	27	Liepa	231	38,38	Liepa	279	34	Tuja
184	53	Liepa	232	30	Liepa	280	18	Liepa
185	31	Liepa	233	30	Liepa	281	33	Liepa
186	33	Liepa	234	30	Liepa	282	22	Liepa
187	27	Liepa	235	18	Liepa	283	11	Liepa
188	43	Liepa	236	25	Liepa	284	45	Liepa
189	25	Liepa	237	31	Liepa	285	23	Liepa
190	1	Liepa	238	28	Liepa	286	74	Liepa
191	28,20	Liepa	239	28	Liepa	287	23	Liepa
192	17	Ažuolas	240	42	Liepa	288	12	Liepa

Alēja B

[illegible]

Alėja C

<i>Medžių Nr.</i>	<i>Skersmuo</i>	<i>Rūšis</i>	<i>Medžių Nr.</i>	<i>Skersmuo</i>	<i>Rūšis</i>	<i>Medžių Nr.</i>	<i>Skersmuo</i>	<i>Rūšis</i>	
1	58	Liepa	49	38	Liepa	97	24	Liepa	
2	41	Liepa	50	36	Liepa	98	21	Liepa	
3	43	Liepa	51	31	Liepa	99	31	Liepa	
4	33	Liepa	52	26	Liepa	100	37	Klevas	
5	29	Eglė	53	36	Liepa	101	72	Liepa	
6	26	Liepa	54	32	Liepa	102	99	Ažuolas	
7	23	Liepa	55	21	Liepa	103	36	Klevas	
8	23	Liepa	56	30	Liepa	104	25	Liepa	
9	23	Liepa	57	25	Liepa	105	103	Liepa	
10	26	Liepa	58	16	Liepa	106	35	Liepa	
11	30	Liepa	59	29	Liepa	107	38	Liepa	
12	19	Liepa	60	25	Liepa	108	55	Klevas	
13	25	Liepa	61	25	Liepa	109	16,11	Liepa	
14	14	Liepa	62	25	Liepa	110	21	Liepa	
15	45	Liepa	63	16	Liepa	111	32	Liepa	
16	27	Liepa	64	25	Liepa	112	25	Liepa	
17	20	Liepa	65	25	Liepa	113	35	Liepa	
18	18	Liepa	66	21	Liepa	114	20	Liepa	
19	23	Liepa	67	29	Liepa	115	41	Liepa	
20	39	Liepa	68	29	Liepa	116	25	Liepa	
21	34	Liepa	69	19	Liepa	117	50	Klevas	
22	31	Liepa	70	26	Liepa	118	65	Klevas	
23	23	Liepa	71	19	Liepa	119	61	Ažuolas	
24	31	Liepa	72	24	Liepa	120	43	Liepa	
25	40	Liepa	73	26	Liepa	121	61	Nežinomas	
26	40	Liepa	74	27	Liepa	122	5	Liepa	
27	24	Liepa	75	28	Liepa	123	22	Liepa	
28	39	Liepa	76	25	Liepa	124	6	Liepa	
29	35	Liepa	77	31	Liepa	125	6	Liepa	
30	25	Liepa	78	29	Liepa	126	8	Liepa	
31	54	Liepa	79	34	Liepa	127	4	Liepa	
32	28	Liepa	80	29	Liepa	128	151	Ažuolas	
33	10	Liepa	81	31	Ažuolas	129	4	Liepa	
34	6	Liepa	82	43	Nežinomas	130	23	Liepa	
35	42	Liepa	83	31	Nežinomas	131	4	Liepa	
36	43	Liepa	84	77	Ažuolas	132	8	Liepa	
37	27	Liepa	85	30	Liepa	133	32	Liepa	
38	5	Liepa	86	34	Liepa	134	32	Liepa	
39	13	Liepa	87	31	Liepa	135	27	Liepa	
40	26	Liepa	88	25	Liepa	136	33	Liepa	
41	14	Liepa	89	167	Ažuolas	137	57	Nežinomas	
42	36	Liepa	90	16	Liepa	138	54	Liepa	
43	34	Liepa	91	11	Liepa	139	38	Tuja	
44	41	Liepa	92	24	Liepa				
45	25	Liepa	93	32	Liepa				
46	14	Liepa	94	24	Liepa				
47	31	Liepa	95	40	Liepa				
48	29	Liepa	96	29	Liepa				

Alëja D

[illegible]

[illegible]

Alēja F

<i>Medžiu Nr.</i>	<i>Skersmuo</i>	<i>Rūšis</i>	<i>Medžiu Nr.</i>	<i>Skersmuo</i>	<i>Rūšis</i>	<i>Medžiu Nr.</i>	<i>Skersmuo</i>	<i>Rūšis</i>	
1	58	Beržas	49	19	Liepa	97	22	Liepa	
2	31	Klevas	50	20,26	Liepa	98	33	Liepa	
3	31	Klevas	51	20,14	Liepa	99	21,17	Liepa	
4	37	Liepa	52	24	Liepa	100	22	Liepa	
5	40	Liepa	53	37	Liepa	101	37	Liepa	
6	48	Liepa	54	70	Liepa	102	38	Ažuolas	
7	33	Liepa	55	25	Liepa	103	12,14,8,12,5,12	Liepa	
8	25	Liepa	56	17,17	Liepa	104	16,17	Liepa	
9	19	Liepa	57	80	Liepa	105	14	Liepa	
10	21	Liepa	58	25	Liepa	106	15	Liepa	
11	22	Liepa	59	22	Liepa	107	20	Liepa	
12	18	Liepa	60	23	Liepa	108	23	Liepa	
13	20	Liepa	61	31	Liepa	109	16,18	Liepa	
14	17	Liepa	62	24	Liepa	110	9,9,12	Liepa	
15	21	Liepa	63	14	Liepa	111	14	Liepa	
16	25	Liepa	64	48	Liepa	112	52,60	Liepa	
17	27	Liepa	65	31	Liepa	113	26	Liepa	
18	22	Liepa	66	28	Liepa	114	24	Liepa	
19	19,23	Liepa	67	28	Liepa	115	21	Liepa	
20	13,21	Liepa	68	16	Liepa	116	21	Liepa	
21	16	Liepa	69	23	Liepa	117	15	Liepa	
22	16,27	Liepa	70	26	Liepa	118	29	Liepa	
23	11	Liepa	71	28	Liepa	119	31	Liepa	
24	59	Liepa	72	22	Liepa	120	25	Liepa	
25	25	Liepa	73	38	Liepa	121	23	Eglē	
26	20	Liepa	74	22	Liepa	122	35	Klevas	
27	16	Liepa	75	29	Liepa	123	42	Eglē	
28	22	Liepa	76	25	Liepa	124	34	Klevas	
29	20	Liepa	77	24	Liepa	125	34	Pušis	
30	18	Liepa	78	28	Liepa	126	47	Liepa	
31	15	Liepa	79	34	Liepa	127	16	Liepa	
32	34	Ažuolas	80	23	Liepa	128	33	Liepa	
33	16	Liepa	81	26	Liepa	129	23	Liepa	
34	16	Liepa	82	27	Liepa	130	20	Liepa	
35	40	Liepa	83	101	Ažuolas	131	25	Liepa	
36	27	Liepa	84	24,32	Liepa	132	11	Liepa	
37	36	Liepa	85	22	Liepa	133	25	Liepa	
38	20,17	Liepa	86	20	Liepa	134	28	Liepa	
39	28	Liepa	87	22	Liepa	135	39,47	Liepa	
40	33	Liepa	88	16	Liepa	136	18,9	Liepa	
41	33	Liepa	89	31	Liepa	137	23,23,21,30,21	Liepa	
42	38	Liepa	90	26	Liepa	138	41	Liepa	
43	30	Liepa	91	32	Liepa	139	30	Liepa	
44	16	Liepa	92	12	Liepa	140	35	Liepa	
45	32	Liepa	93	29	Liepa	141	31	Liepa	
46	6	Liepa	94	8	Liepa	142	20	Liepa	
47	43	Liepa	95	8	Liepa	143	29	Liepa	
48	28	Liepa	96	46	Ažuolas	144	10	Liepa	

Alēja F

<i>Medžiu Nr.</i>	<i>Skersmuo</i>	<i>Rūšis</i>	<i>Medžiu Nr.</i>	<i>Skersmuo</i>	<i>Rūšis</i>	<i>Medžiu Nr.</i>	<i>Skersmuo</i>	<i>Rūšis</i>	
145	11	Liepa	193	23	Liepa	241	31	Liepa	
146	30	Liepa	194	13	Liepa	242	28	Liepa	
147	25	Liepa	195	27	Liepa	243	6	Liepa	
148	27	Liepa	196	25	Liepa	244	33	Liepa	
149	35	Liepa	197	29	Liepa	245	49	Liepa	
150	29	Liepa	198	51	Liepa	246	5	Liepa	
151	27	Liepa	199	25	Liepa	247	13	Liepa	
152	19	Liepa	200	26	Liepa	248	11	Liepa	
153	22	Liepa	201	12	Liepa	249	8	Liepa	
154	25	Liepa	202	30	Liepa	250	34	Liepa	
155	23,30	Liepa	203	27	Liepa	251	26	Liepa	
156	28,24	Liepa	204	22	Liepa	252	28	Liepa	
157	19	Liepa	205	32	Liepa	253	24	Liepa	
158	14	Liepa	206	8	Liepa	254	23	Ažuolas	
159	30	Liepa	207	31	Liepa	255	37	Liepa	
160	22	Liepa	208	29,27	Liepa	256	43	Liepa	
161	25	Liepa	209	25	Liepa	257	38	Liepa	
162	25	Liepa	210	22	Liepa	258	7	Liepa	
163	20	Liepa	211	25	Liepa	259	20	Liepa	
164	26	Liepa	212	22,19	Liepa	260	36,26	Liepa	
165	24	Liepa	213	40	Ažuolas	261	44	Liepa	
166	28	Liepa	214	17	Liepa	262	28	Liepa	
167	33	Liepa	215	28	Liepa	263	27	Liepa	
168	25	Liepa	216	23	Liepa	264	36	Liepa	
169	15	Liepa	217	24	Liepa	265	15	Liepa	
170	36	Liepa	218	19*	Liepa	266	24	Liepa	
171	15	Liepa	219	25	Liepa	267	10	Liepa	
172	21	Liepa	220	31	Liepa	268	26	Liepa	
173	26	Liepa	221	8	Liepa	269	26	Liepa	
174	28	Liepa	222	33	Liepa	270	11	Liepa	
175	22	Liepa	223	32	Liepa	271	21	Liepa	
176	27	Liepa	224	30	Liepa	272	19	Liepa	
177	22	Liepa	225	20,24	Liepa	273	13	Liepa	
178	21	Liepa	226	28	Ažuolas	274	6	Liepa	
179	27	Liepa	227	29	Ažuolas	275	24	Liepa	
180	22	Liepa	228	26	Ažuolas	276	28	Liepa	
181	37	Liepa	229	23	Liepa	277	32	Liepa	
182	31	Liepa	230	24	Liepa	278	19	Liepa	
183	24	Liepa	231	43	Liepa	279	24	Liepa	
184	28	Liepa	232	8	Liepa	280	29	Ažuolas	
185	31	Liepa	233	37	Liepa	281	30	Ažuolas	
186	25	Liepa	234	22	Beržas	282	24	Ažuolas	
187	21	Liepa	235	49	Liepa	283	33	Ažuolas	
188	30	Liepa	236	28	Ažuolas	284	23	Ažuolas	
189	33	Liepa	237	31	Ažuolas	285	35	Ažuolas	
190	25	Liepa	238	25	Ažuolas	286	24	Liepa	
191	21	Liepa	239	37	Liepa	287	15,17	Liepa	
192	26	Liepa	240	24	Liepa	288	76	Ažuolas	

Alēja F

<i>Medžiu Nr.</i>	<i>Skersmuo</i>	<i>Rūšis</i>		<i>Medžiu Nr.</i>	<i>Skersmuo</i>	<i>Rūšis</i>		<i>Medžiu Nr.</i>	<i>Skersmuo</i>	<i>Rūšis</i>	
289	11	Liepa		337	34	Liepa		385	19	Liepa	
290	20	Liepa		338	34	Pušis		386	32	Liepa	
291	52,59	Beržas		339	10	Liepa		387	35	Liepa	
292	19	Liepa		340	34,34	Liepa		388	22	Liepa	
293	27	Liepa		341	21	Liepa		389	22	Liepa	
294	22	Liepa		342	20	Liepa		390	25	Liepa	
295	24	Liepa		343	23	Liepa		391	34	Liepa	
296	46	Liepa		344	27	Liepa		392	19	Liepa	
297	7	Liepa		345	37	Liepa		393	16	Liepa	
298	10	Liepa		346	22	Liepa		394	21	Liepa	
299	39	Liepa		347	27	Liepa		395	36	Klevas	
300	35	Liepa		348	24	Ažuolas		396	39	Klevas	
301	26	Liepa		349	27	Liepa		397	69	Liepa	
302	27	Liepa		350	29	Liepa		398	39	Klevas	
303	37	Liepa		351	27	Liepa		399	52	Klevas	
304	27	Liepa		352	44	Liepa		400	20	Liepa	
305	49	Liepa		353	17	Liepa		401	27	Liepa	
306	29	Liepa		354	25	Liepa		402	40	Liepa	
307	43	Liepa		355	35	Liepa		403	29	Liepa	
308	29	Liepa		356	26	Liepa		404	30	Liepa	
309	29	Liepa		357	15	Liepa		405	23	Liepa	
310	41	Liepa		358	25	Liepa		406	23	Liepa	
311	21	Liepa		359	44	Liepa		407	35	Liepa	
312	38	Liepa		360	23	Liepa		408	43,26	Liepa	
313	52	Klevas		361	30	Liepa		409	38	Liepa	
314	36	Klevas		362	35	Liepa		410	22	Liepa	
315	35	Klevas		363	27	Liepa		411	36	Liepa	
316	29	Nežinomas		364	28	Liepa		412	14	Liepa	
317	34	Liepa		365	29	Liepa		413	27	Liepa	
318	25	Liepa		366	27	Liepa		414	75	Liepa	
319	44	Liepa		367	27	Liepa		415	28	Liepa	
320	18	Liepa		368	36	Liepa		416	23	Liepa	
321	30	Liepa		369	34	Liepa		417	35	Liepa	
322	22	Liepa		370	31	Liepa		418	25	Liepa	
323	25	Liepa		371	37	Liepa		419	34	Liepa	
324	81	Beržas		372	21	Liepa		420	25	Liepa	
325	29	Liepa		373	27	Liepa		421			
326	22	Liepa		374	30	Liepa		422			
327	20	Liepa		375	49	Liepa		423			
328	32	Liepa		376	65	Klevas		424			
329	29	Liepa		377	18	Liepa		425			
330	25	Liepa		378	15	Liepa		426			
331	28	Liepa		379	16	Liepa		427			
332	39,39	Klevas		380	23	Liepa		428			
333	27	Liepa		381	25	Liepa		429			
334	59	Liepa		382	28	Liepa		430			
335	24	Liepa		383	24	Liepa		431			
336	14	Liepa		384	22	Liepa		432			

Alėja G

<i>Medžių Nr.</i>	<i>Skersmuo</i>	<i>Rūšis</i>	<i>Medžių Nr.</i>	<i>Skersmuo</i>	<i>Rūšis</i>	<i>Medžių Nr.</i>	<i>Skersmuo</i>	<i>Rūšis</i>
1	26	Liepa	49	65	Kaštonas	97	29	Klevas
2	24	Klevas	50	45	Liepa	98	46	Kaštonas
3	29	Liepa	51	38	Kaštonas	99	28	Klevas
4	27	Liepa	52	25	Klevas	100	74	Kaštonas
5	27	Liepa	53	36	Nežinomas	101	42	Liepa
6	24	Liepa	54	27	Klevas	102	32	Liepa
7	10	Kaštonas	55	28	Klevas	103	28	Liepa
8	11	Kaštonas	56	32	Eglė	104	21	Klevas
9	21	Liepa	57	47	Kaštonas	105	26	Klevas
10	24	Liepa	58	57	Kaštonas	106	51	Kaštonas
11	25	Liepa	59	19	Liepa	107	61	Kaštonas
12	25	Pušis	60	23	Beržas	108	43	Kaštonas
13	24	Liepa	61	31	Liepa	109	16	Klevas
14	53	Beržas	62	42	Pušis	110	67	Kaštonas
15	20	Klevas	63	23	Liepa	111	57	Kaštonas
16	23	Eglė	64	23	Klevas	112	6	Kaštonas
17	59	Kaštonas	65	47	Kaštonas	113	51	Kaštonas
18	22	Eglė	66	63	Kaštonas	114	48	Kaštonas
19	26	Klevas	67	66	Kaštonas	115	74	Kaštonas
20	28	Eglė	68	11	Eglė	116	54	Kaštonas
21	17	Liepa	69	26	Klevas	117	58	Kaštonas
22	30	Pušis	70	13	Klevas	118	50	Kaštonas
23	20	Eglė	71	11	Eglė	119	43	Kaštonas
24	55	Kaštonas	72	10	Eglė	120	68	Kaštonas
25	61	Kaštonas	73	9	Eglė	121	55	Kaštonas
26	23	Klevas	74	26	Klevas	122	34	Kaštonas
27	17	Eglė	75	15	Eglė	123	27	Kaštonas
28	20	Eglė	76	10	Eglė	124	26	Kaštonas
29	21	Klevas	77	25	Klevas	125	25	Kaštonas
30	24	Klevas	78	12	Nežinomas	126	21	Kaštonas
31	32	Eglė	79	14	Eglė	127	20	Kaštonas
32	27	Eglė	80	10	Eglė	128	28	Kaštonas
33	28	Klevas	81	25	Klevas	129	17	Kaštonas
34	20	Eglė	82	12	Eglė	130	7	Kaštonas
35	51	Kaštonas	83	13	Eglė	131	9,41,10	Klevas
36	29	Klevas	84	27	Klevas	132	57	Kaštonas
37	22	Eglė	85	33	Klevas	133	80	Kaštonas
38	33	Klevas	86	25	Klevas	134	49	Kaštonas
39	21	Klevas	87	23	Klevas	135	64	Kaštonas
40	24	Eglė	88	22	Klevas	136	55	Kaštonas
41	25	Klevas	89	26	Klevas	137	63	Kaštonas
42	28	Eglė	90	31	Klevas	138	75	Klevas
43	21	Klevas	91	27	Klevas	139	33	Nežinomas
44	34	Eglė	92	56	Kaštonas	140	40	Kaštonas
45	19	Klevas	93	55	Kaštonas	141	57	Kaštonas
46	21	Klevas	94	28	Klevas	142	47	Nežinomas
47	16	Liepa	95	33	Klevas	143	23	Kaštonas
48	10	Klevas	96	58	Kaštonas	144	21	Kaštonas

Alėja G

<i>Medžių Nr.</i>	<i>Skersmuo</i>	<i>Rūšis</i>	<i>Medžių Nr.</i>	<i>Skersmuo</i>	<i>Rūšis</i>	<i>Medžių Nr.</i>	<i>Skersmuo</i>	<i>Rūšis</i>	
145	23	Kaštonas	193	36	Kaštonas				
146	22	Kaštonas	194	81	Kaštonas				
147	27	Kaštonas	195	71	Kaštonas				
148	25	Kaštonas	196	59	Kaštonas				
149	32	Kaštonas	197	47	Kaštonas				
150	25	Kaštonas	198	69	Kaštonas				
151	20	Kaštonas	199	80	Kaštonas				
152	12	Kaštonas	200	54	Kaštonas				
153	95	Kaštonas	201	65	Kaštonas				
154	69	Kaštonas	202	52	Kaštonas				
155	56	Kaštonas	203	25	Kaštonas				
156	57	Kaštonas	204	20	Kaštonas				
157	53	Kaštonas	205	57	Kaštonas				
158	81	Kaštonas	206	45	Kaštonas				
159	11	Klevas	207	79	Kaštonas				
160	23	Kaštonas	208	60	Kaštonas				
161	21	Kaštonas	209	28	Nežinomas				
162	65	Kaštonas	210	71	Kaštonas				
163	53	Kaštonas	211	90	Kaštonas				
164	31	Klevas	212	75	Kaštonas				
165	26	Klevas	213	32	Klevas				
166	44	Liepa	214	42	Klevas				
167	33	Nežinomas	215	53	Kaštonas				
168	33	Nežinomas	216	63	Kaštonas				
169	20	Nežinomas	217	75	Kaštonas				
170	39	Liepa	218	51	Kaštonas				
171	37	Liepa	219	72	Kaštonas				
172	40	Klevas	220	47	Klevas				
173	28	Klevas							
174	40	Nežinomas							
175	21	Liepa							
176	23	Nežinomas							
177	64	Nežinomas							
178	29	Nežinomas							
179	68	Nežinomas							
180	14	Kadagys							
181	25,21	Klevas							
182	17,14,18	Klevas							
183	29	Klevas							
184	34	Kaštonas							
185	28	Nežinomas							
186	30	Kaštonas							
187	16	Nežinomas							
188	64	Kaštonas							
189	58	Kaštonas							
190	67	Kaštonas							
191	10	Kaštonas							
192	56	Kaštonas							

DETALŪS METADUOMENYS	
Dokumento sudarytojas (-ai)	Kretingos rajono savivaldybė
Dokumento pavadinimas (antraštė)	Kretingos dvaro parko medžių alėjų tvarkybos darbų projekto parengimas ir projekto vykdymo priežiūra
Dokumento registracijos data ir numeris	2026-02-04 Nr. D8-229
Dokumento gavimo data ir dokumento gavimo registracijos numeris	-
Dokumento specifikacijos identifikavimo žymuo	ADOC-V1.0
Parašo paskirtis	Pasirašymas
Parašą sukūrusio asmens vardas, pavardė ir pareigos	Julija Jakaitė Specialistas (-ė)
Parašo sukūrimo data ir laikas	2026-02-04 10:26
Parašo formatas	Einamojo galiojimo (XAdES-EPES)
Laiko žymoje nurodytas laikas	
Informacija apie sertifikavimo paslaugų teikėją	SK ID Solutions EID-Q 2024E
Sertifikato galiojimo laikas	2025-01-20 18:05 - 2028-01-20 18:05
Parašo paskirtis	Tvirtinimas
Parašą sukūrusio asmens vardas, pavardė ir pareigos	Vilma Preibienė Administracijos direktorius (-ė)
Parašo sukūrimo data ir laikas	2026-02-04 11:26
Parašo formatas	Einamojo galiojimo (XAdES-EPES)
Laiko žymoje nurodytas laikas	
Informacija apie sertifikavimo paslaugų teikėją	SK ID Solutions EID-Q 2021E
Sertifikato galiojimo laikas	2025-08-08 16:49 - 2030-08-08 23:59
Parašo paskirtis	Registravimas
Parašą sukūrusio asmens vardas, pavardė ir pareigos	Jovita Griepėdienė Specialistas (-ė)
Parašo sukūrimo data ir laikas	2026-02-04 12:25
Parašo formatas	Einamojo galiojimo (XAdES-EPES)
Laiko žymoje nurodytas laikas	
Informacija apie sertifikavimo paslaugų teikėją	MD CA
Sertifikato galiojimo laikas	2026-01-20 09:11 - 2030-01-19 09:11
Informacija apie būdus, naudotus metaduomenų vientisumui užtikrinti	-
Pagrindinio dokumento priedų skaičius	1
Pagrindinio dokumento pridedamų dokumentų skaičius	0
Priedamo dokumento sudarytojas (-ai)	-
Priedamo dokumento pavadinimas (antraštė)	Priedas.pdf
Priedamo dokumento registracijos data ir numeris	-
Programinės įrangos, kuria naudojantis sudarytas elektroninis dokumentas, pavadinimas	Elpako v.20260121.1
Informacija apie elektroninio dokumento ir elektroninio (-ių) parašo (-ų) tikrinimą (tikrinimo data)	Tikrinant dokumentą nenustatyta jokių klaidų (2026-02-04)
Elektroninio dokumento nuorašo atspausdinimo data ir ją atspausdinęs darbuotojas	2026-02-04 nuorašą suformavo Julija Jakaitė
Paieškos nuoroda	-
Papildomi metaduomenys	Nuorašą suformavo 2026-02-04 Dokumentų valdymo sistema „Kontora“