



MARIJAMPOLĖS SAVIVALDYBĖS ADMINISTRACIJA

Biudžetinė įstaiga, J. Basanavičiaus a. 1, 68307 Marijampolė, tel.: (+370 343) 90 011, 90 062,
el. p. administracija@marijampole.lt.

Duomenys kaupiami ir saugomi Juridinių asmenų registre, kodas 188769113

Tiekėjams

DĖL GAUTŲ RAŠYTINIŲ PAKLAUSIMŲ

Marijampolės savivaldybės administracija (toliau – Perkančioji organizacija) atviro (supaprastinto) konkurso būdu vykdo Mokslo paskirties pastatų-mokyklos Vytauto g. 47 paprastojo remonto ir mokyklos Seminarijos g. 2, Marijampolėje kapitalinio remonto darbų, su darbo projekto parengimu, pirkimą (toliau – Pirkimas). Skelbimas apie Pirkimą 2026 m. sausio 23 d. paskelbtas Centrinėje viešųjų pirkimų informacinėje sistemoje <https://viesiejipirkimai.lt> (toliau – CVP IS), Pirkimo Nr. 6284780.

Informuojame, kad Perkančiosios organizacijos Viešųjų pirkimų nuolatinė komisija (toliau – Komisija), vadovaudamasi 2026 m. sausio 23 d. Komisijos posėdžio protokolu Nr. K-53 patvirtintų Pirkimo sąlygų (toliau – Pirkimo sąlygos) 88 punktu, 2026 m. vasario 13 d. posėdyje priėmė sprendimą teikti atsakymus į tiekėjo/-ų CVP IS susirašinėjimo priemonėmis pateiktus rašytinius prašymus:

1. Klausimas. Techninėje specifikacijoje numatytas liftas 3 sustojimų, projekto planuose matome 4 sustojimus. Kuri informacija teisinga ir vadovautis vertinant liftą?

Atsakymas į 1 klausimą. Liftas turi 4 sustojimus: rūsyje, 1 aukšte, 2 aukšte ir 3 aukšte (pastogėje).


Bendroji dalis:

7. NEĮGALIŲJŲ POREIKIŲ TENKINIMO SPRENDINIAI

Pastatas patenka į žmonių su negalia svarbių statinių sąrašą, nurodytame STR 2.03.01:2019 „Statinių prieinamumas“. Pagrindinis įėjimas į pastatą pritaikomas įrengiant pandusą. Pagal projektavimo užduotį, pritaikomi pastato aukštai patekimui žmonėms su negalia. Tam tikslui, rūsyje, pirmame, antrame ir trečiame aukštuose, įrengiamas liftas (keliamoji galia – 630 kg arba 8 žmonės). Lifto kabinos matmenys 1100x1400x2100 (h) mm.

Konstrukcijų dalis:

LIFTO KONSTRUKCIJŲ ĮRENGIMAS. PĖJŪVIS A-A
M1:100

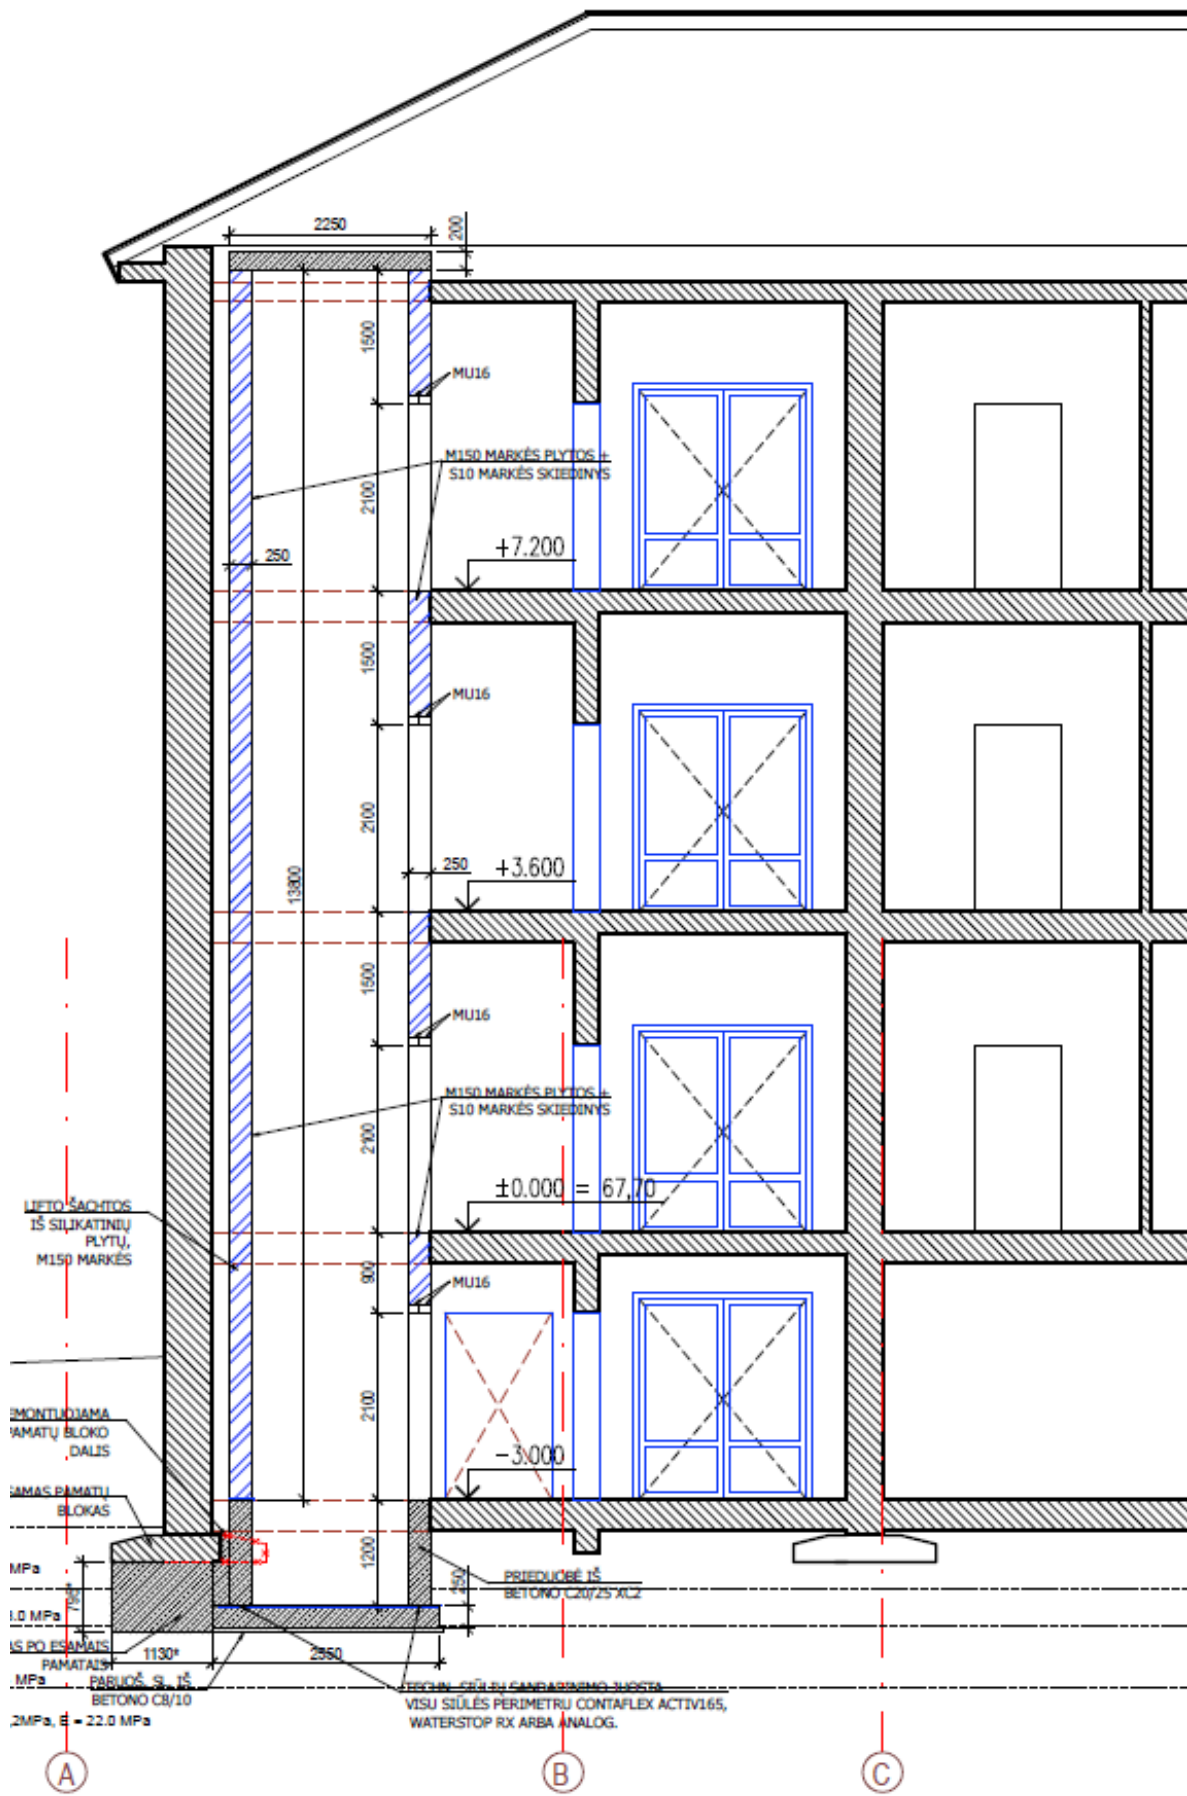

2. Klausimas. Projekto specifikacijoje liftas numatytas panoraminis mūrinėje šachtoje, ar vadovautis specifikacijoje numatyta stikline kabinos bei durų apdaila?

Atsakymas į 2 klausimą. Lipto kabinos ir durų apdaila turi būti nerūdijančio plieno, o ne stiklo.

3. Klausimas. Prašome pateikti projekto GS dalį, jog įvertinti liftui keliamus priešgaisrinius reikalavimus (pridedame projekto sudėties žiniaraštį).

Atsakymas į 3 klausimą. Prie Pirkimo dokumentų pridedame GS dalį.

Vadovaujantis Pirkimo sąlygų 8.3 punktu, Pasiūlymų arba paraiškų dalyvauti pirkime pateikimo terminas nukeliamas iš „Data: 2026-02-17 / Vietos laikas: 09:00“ į „Data: 2026-02-20 / Vietos laikas: 09:00“ ir Susipažinimo su pasiūlymais data terminas nukeliamas iš „Data: 2026-02-17 / Vietos laikas: 09:30“ į „Data: 2026-02-20 / Vietos laikas: 09:30“

Administracijos direktorius

Nerijus Mašalaitis

DETALŪS METADUOMENYS	
Dokumento sudarytojas (-ai)	Marijampolės savivaldybės administracija
Dokumento pavadinimas (antraštė)	Dėl gautų rašytinių paklausimų
Dokumento registracijos data ir numeris	2026-02-13 Nr. SA-1652 (35.3 Mr)
Dokumento gavimo data ir dokumento gavimo registracijos numeris	-
Dokumento adresatas (-ai)	Tiekėjai
Dokumento specifikacijos identifikavimo žymuo	ADOC-V1.0
Parašo paskirtis	Pasirašymas
Parašą sukūrusio asmens vardas, pavardė ir pareigos	Nerijus Mašalaitis Administracijos direktorius
Parašo sukūrimo data ir laikas	2026-02-13 15:40
Parašo formatas	Einamojo galiojimo (XAdES-EPES)
Laiko žymoje nurodytas laikas	
Informacija apie sertifikavimo paslaugų teikėją	ADIC CA ECC
Sertifikato galiojimo laikas	2024-11-18 09:47 - 2028-11-17 09:47
Informacija apie būdus, naudotus metaduomenų vientisumui užtikrinti	-
Pagrindinio dokumento priedų skaičius	0
Pagrindinio dokumento pridedamų dokumentų skaičius	0
Programinės įrangos, kuria naudojantis sudarytas elektroninis dokumentas, pavadinimas	Elpako v.20260212.1
Informacija apie elektroninio dokumento ir elektroninio (-ių) parašo (-ų) tikrinimą (tikrinimo data)	Tikrinant dokumentą nenustatyta jokių klaidų (2026-02-13)
Elektroninio dokumento nuorašo atspausdinimo data ir ją atspausdinęs darbuotojas	2026-02-13 nuorašą suformavo Viktorija Griškaitė
Paieškos nuoroda	-
Papildomi metaduomenys	Nuorašą suformavo 2026-02-13 Dokumentų valdymo sistema „Kontora“