




1042473258

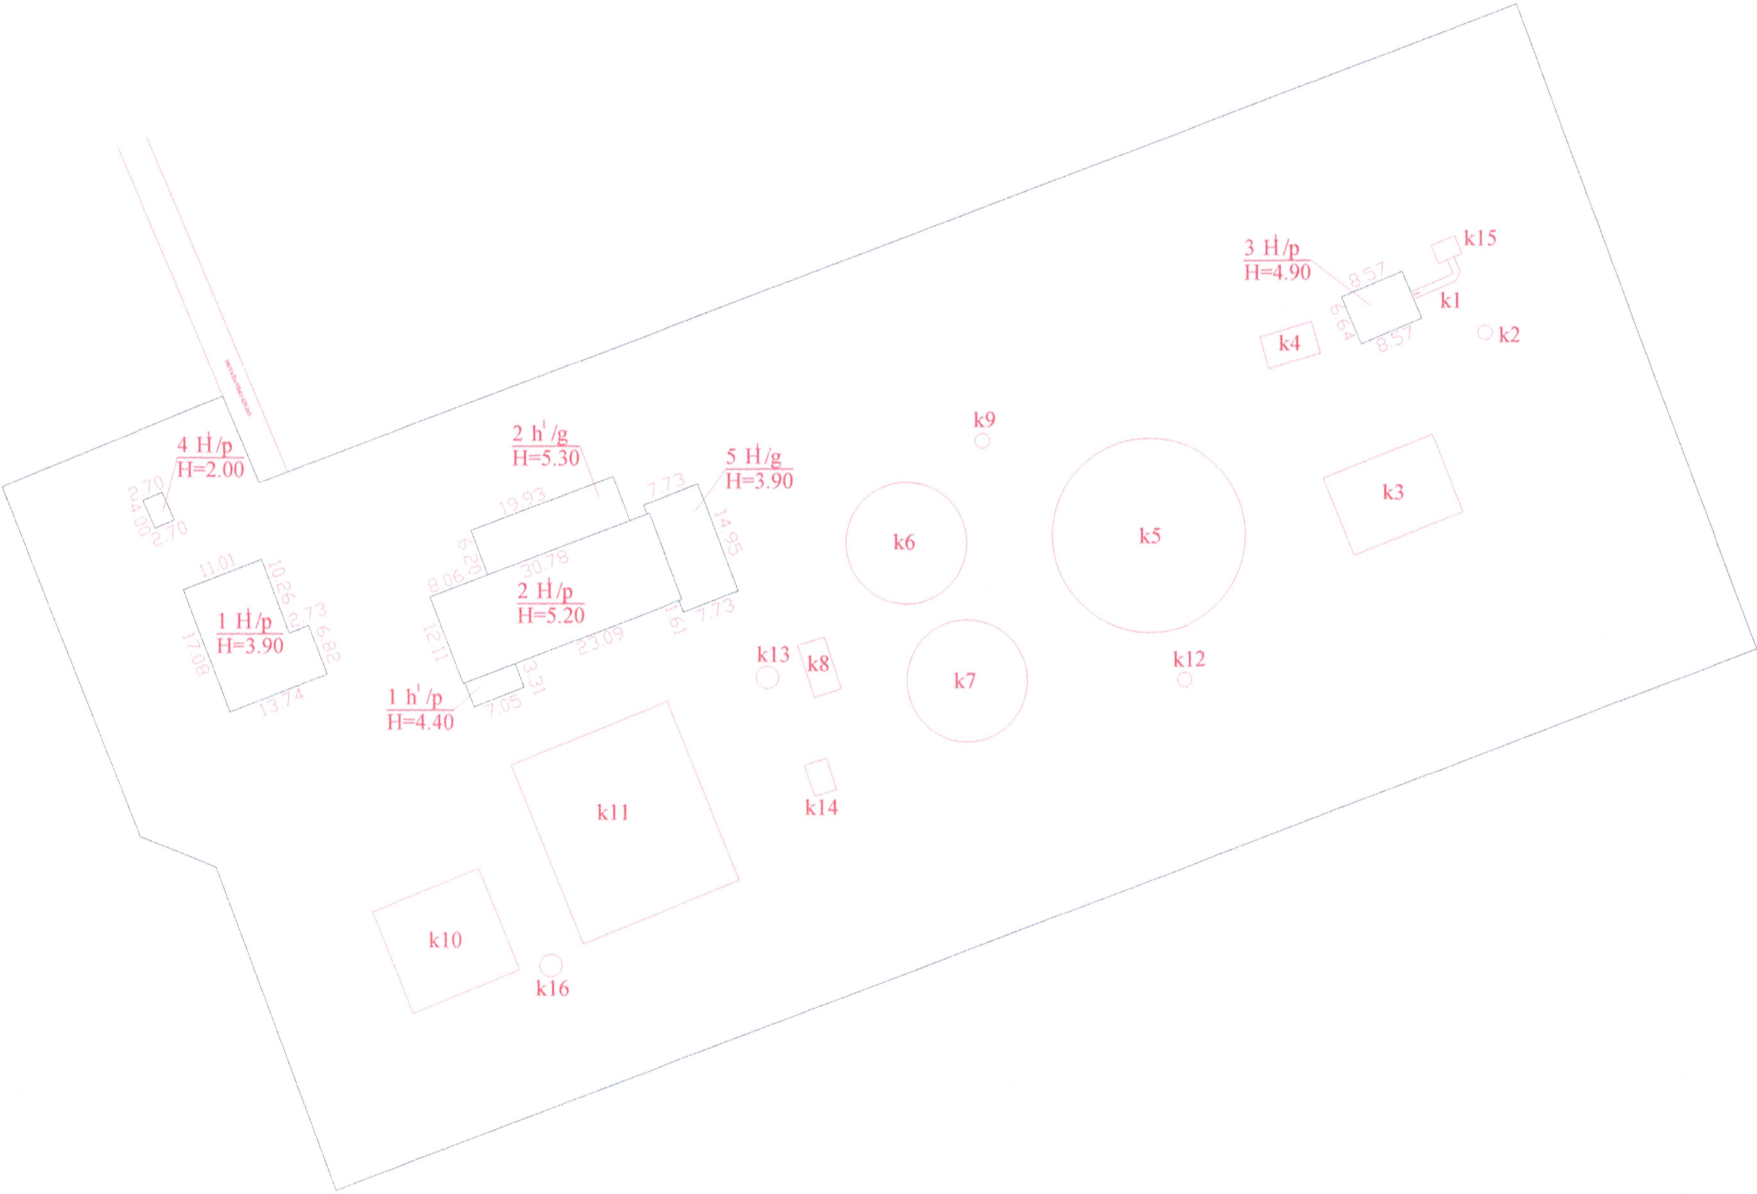

ŽEMĖS SKLYPO RIBOS NUSTATYTOS ATLIEKANT ŽEMĖS SKLYPO KADASTRINIUS MATAVIMUS

A. Radavičienės individuali įmonė "AUCAD" Licencijos Nr.G-661-(958), išduota 2008-07-30 2M-M-215			
Pareigos	V., pavardė	Parašas	Data
	A.Radavičienė		2013-10-21
Statinių išdėstymo planas		1:1000	A.V.
Jurbarko r. sav. Jurbarko m. Barkūnų g. 10B			
Sudarytas pagal 2013-10-21 kadastrinių matavimų duomenis		Pastato pažymėjimas plane 2H1p	

Matininkas(- ) AUŠREL RADAVI IEN , kvalifikacijos pažymėjimo Nr. 2M-M-215, Lin. g. 2 Klišk. LT-74196  
Jurbarko r. sav.; Kauno g. 53 LT-74182 Jurbarkas, el. pašto adresas (-ai): aucrasa@gmail.com, tel.: + 370 672 238 32

## PASTATO NUOTRAUKOS

<b>Adresas</b>	Jurbarko r. sav. Jurbarko m. Barkūnų g. 10B
<b>Paskirties grupė</b>	Pagalbini
<b>Paskirtis</b>	Kiti pagalbini
<b>Pavadinimas</b>	Orapirčių ir dumblo sausinimo pastatas
<b>Žymėjimas plane</b>	2H1p
<b>Kadastro duomenų</b>	nustatymo data 2013-10-21 Unikalus numeris 4400-0031-9913




AUŠREL RADAVI IEN





1042473421

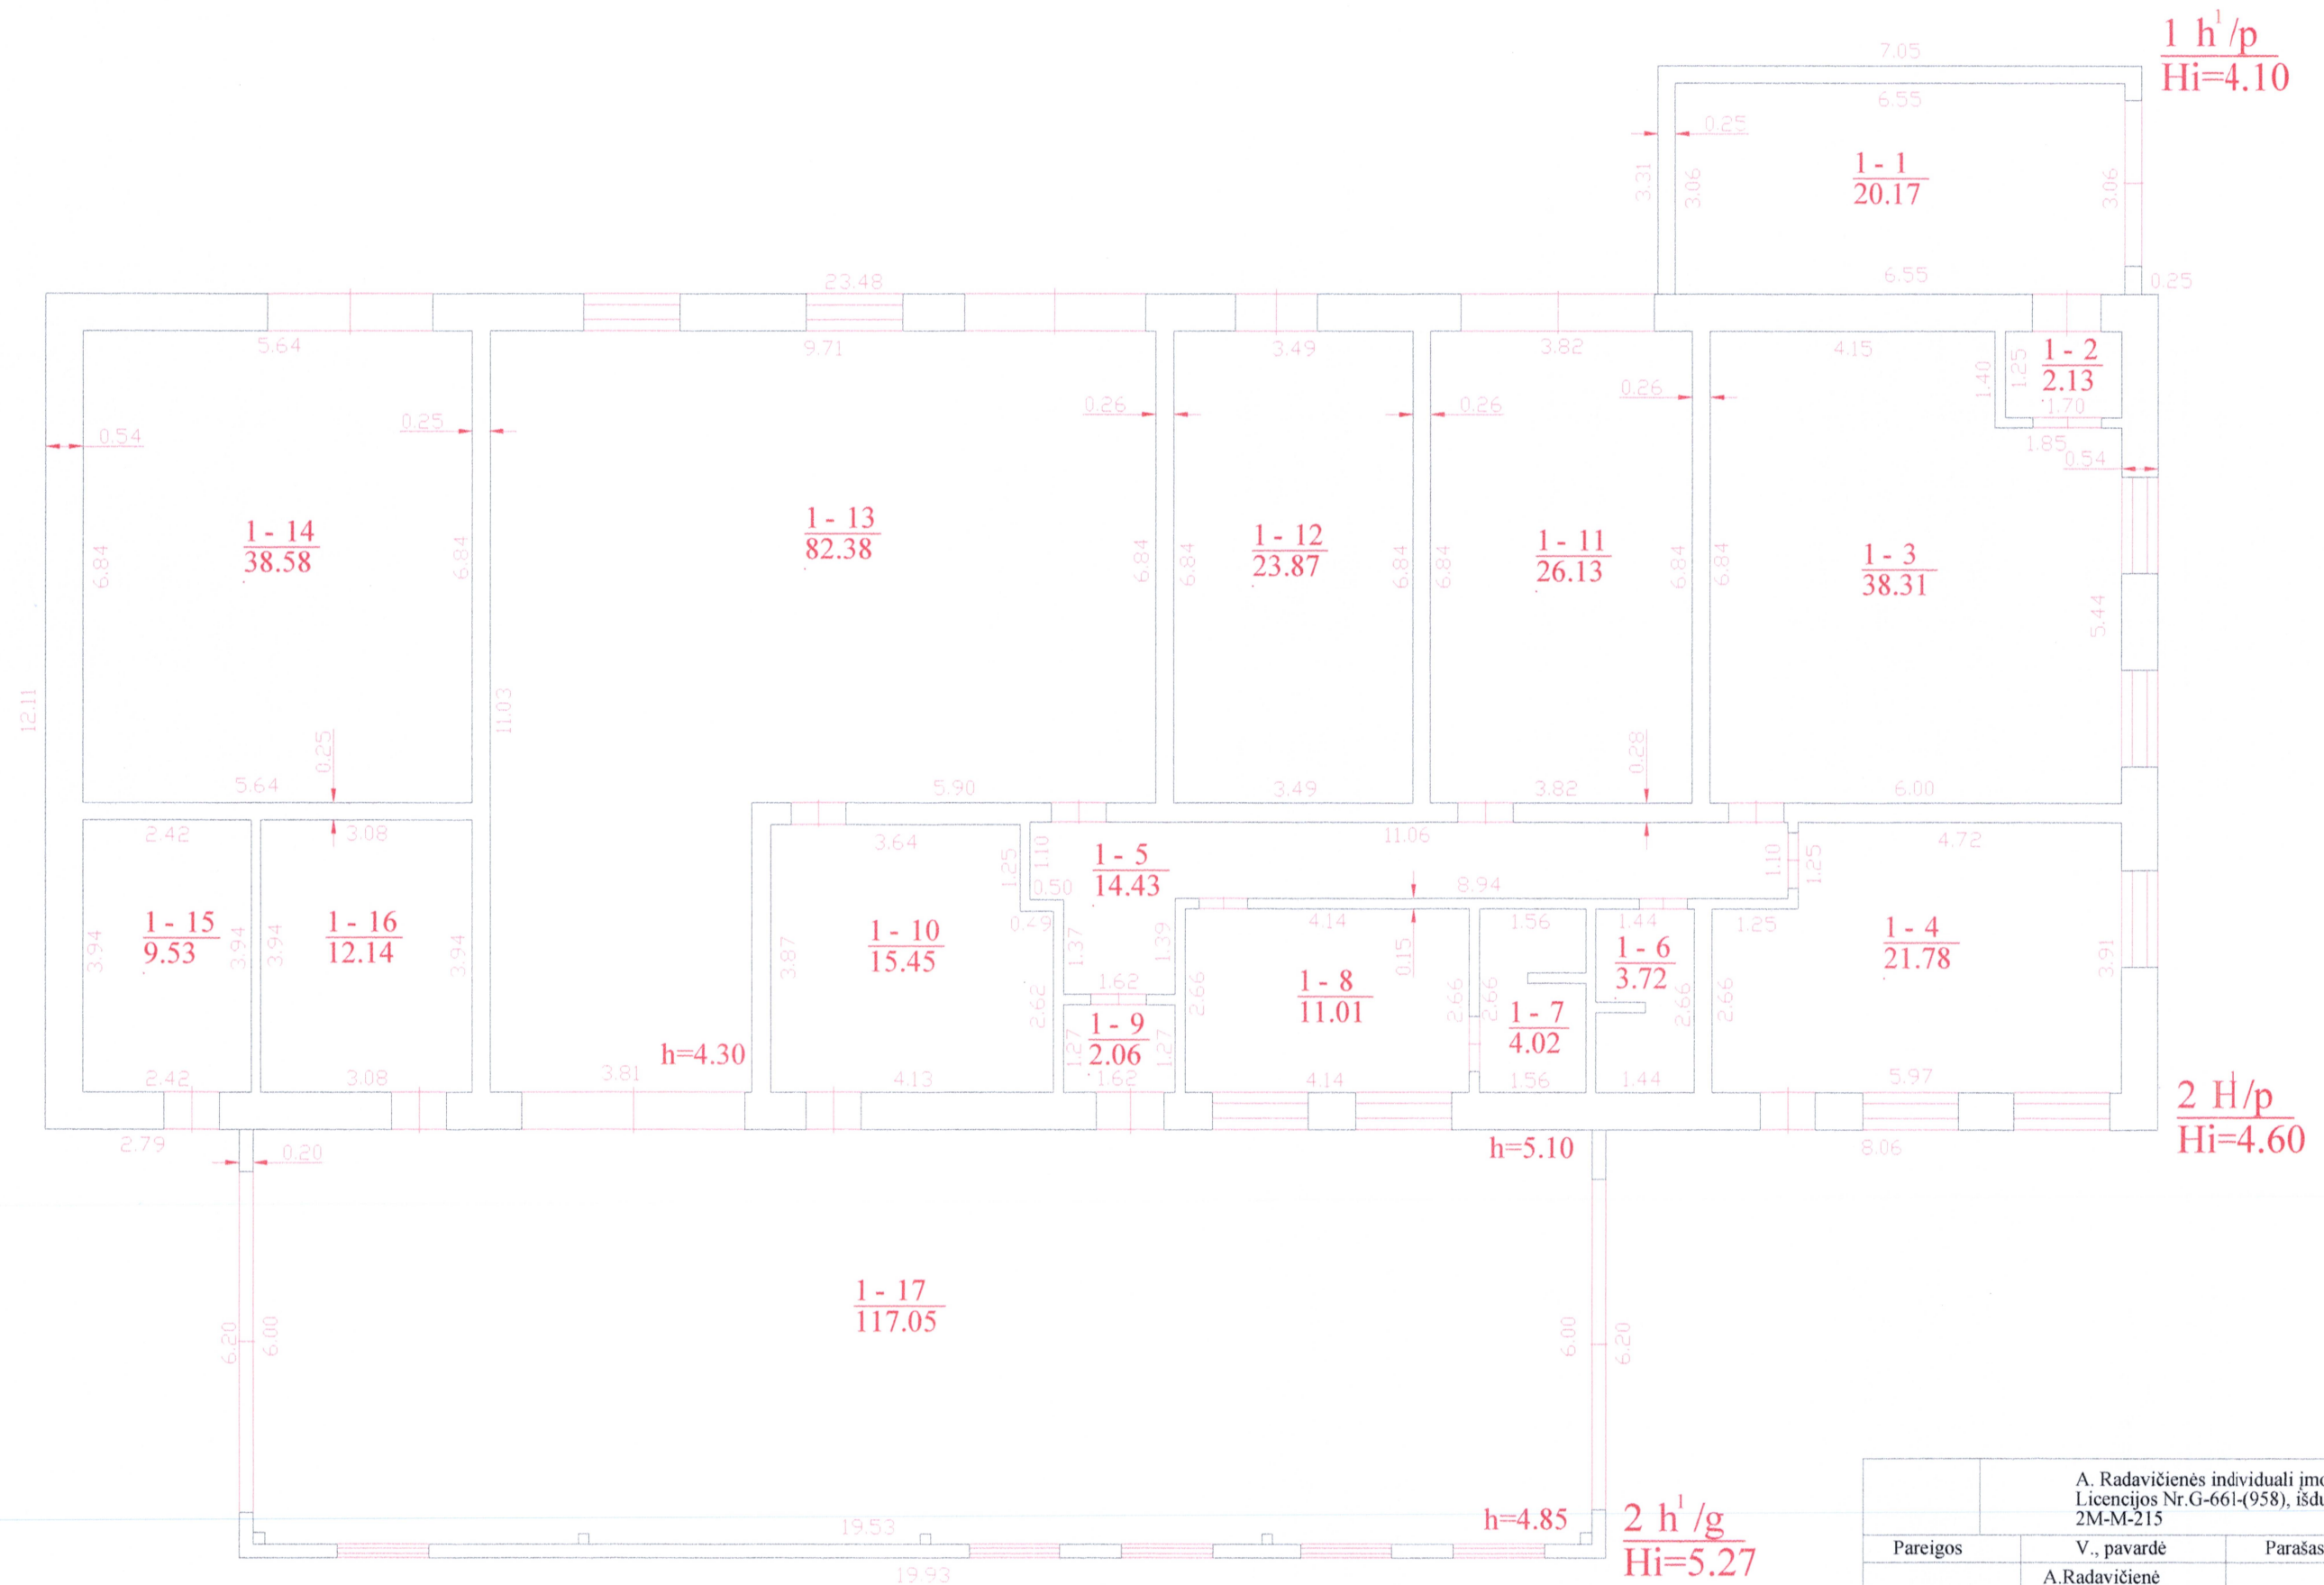

A. Radavičienės individuali įmonė "AUCAD" Licencijos Nr.G-661-(958), išduota 2008-07-30 2M-M-215			
Pareigos	V., pavardė	Parašas	Data
	A.Radavičienė		2013-10-21
Pirmo aukšto planas		1:100	A.V.
Jurbarko r. sav. Jurbarko m. Barkūnų g. 10B			
Sudarytas pagal 2013-10-21 kadastrinių matavimų duomenis		Pastato pažymėjimas plane 2H1p	

Matininkas(- ) AUŠREL RADAVI IEN , kvalifikacijos pažym jimo Nr. 2M-M-215, Lin g. 2 Kliši k. LT-74196  
Jurbarko r. sav.; Kauno g. 53 LT-74182 Jurbarkas, el. pašto adresas (-ai): aucrasa@gmail.com, tel.: + 370 672 238 32

## PASTATO IR JO SUD TINI DALI KADASTRO DUOMENYS

### Pastato kadastro duomenys

Adresas	Jurbarko r. sav. Jurbarko m. Bark n g. 10B
Paskirties grup	Pagalbini
Paskirtis	Kit pagalbini
Pavadinimas	Orap i ir dumblo sausinimo pastatas
Žym jimas plane	2H1p
Kadastro duomen nustatymo data	2013-10-21
Statybos b kl	Unikalus numeris 4400-0031-9913

Statinio kategorija:	Neypatingasis	Bendras patalp (but ), kuriose insoliacijos norma kompensuota, plotas: kv. m	
Paskirties grupi požymis:		Pamatai:	Betonas
Pagrindinis daiktas ar pagrindinio daikto priklausinys:		Sienos:	Plytos
Statybos pradžios metai:	2002	Perdanga:	Gelžbetonis
Statybos pabaigos metai:	2002	Stogo konstrukcija:	Sutapdintas
Rekonstravimo pradžios metai:	2013	Stogo danga:	Ruberoidas
Rekonstravimo pabaigos metai:	2013	Išor s apdaila:	N ra
Kap. remonto pradžios metai:		Pertvaros:	Plytos
Kap. remonto pabaigos metai:		Grindys:	Monolitin s
Atnaujinimo (modernizavimo) pradžios metai:		Langai:	Plastikiniai
Atnaujinimo (modernizavimo) pabaigos metai:		Durys:	Plastikin s
Papr. remonto pradžios metai:		Vidaus apdaila:	Dažai
Papr. remonto pabaigos metai:		Šildymas:	Vietinis centrinis šildymas
Kult ros paveldo objekto tvarkom j statybos darb ir/ar tvarkybos darb pradžios metai:		Vandentiekis:	Komunalinis vandentiekis
Kult ros paveldo objekto tvarkom j statybos darb ir/ar tvarkybos darb pabaigos metai:		Nuotek šalinimas:	Komunalinis nuotek šalinimas
Baigtumo procentas: %	100	Dujos:	N ra
Aukšt skai ius:	1	Karštas vanduo:	N ra
T ris: kub. m	2463	Elektra:	Yra
Bendras plotas: kv. m	442,76	Virykl :	N ra
Pastato antžemin s dalies patalp bendrasis plotas: kv. m		Vonios kambarys:	N ra
Užstatytas plotas: kv. m	520	V dinimas ir kondicionavimas:	V dinimas
Užimtas plotas: kv. m		Pastate esan i patalp (but ) pritaikymas sl ptuvei ar priedangai:	
Plotas bruto: kv. m	520	Koordinat X:	6104451,99
Bendras patalp (but ), kuriose insoliacijos norma kompensuota, skai ius: vnt.		Koordinat Y:	420286,25

**Pastato sud tin s dalies kadastro duomenys**

<b>Žym jimas</b>	2H1p		
<b>Pavadinimas</b>	Orap i ir dumblo sausinimo pastatas		
<b>Statybos pradžios metai:</b>	2002	<b>T ris: kub. m</b>	1715
<b>Statybos pabaigos metai:</b>	2002	<b>Bendras plotas: kv. m</b>	305,54
<b>Rekonstravimo pradžios metai:</b>	2013	<b>Pamatai:</b>	Betonas
<b>Rekonstravimo pabaigos metai:</b>	2013	<b>Sienos:</b>	Plytos
<b>Kap. remonto pradžios metai:</b>		<b>Perdanga:</b>	Gelžbetonis
<b>Kap. remonto pabaigos metai:</b>		<b>Stogo konstrukcija:</b>	Sutapdintas
<b>Atnaujinimo (modernizavimo) pradžios metai:</b>		<b>Stogo danga:</b>	Ruberoidas
<b>Atnaujinimo (modernizavimo) pabaigos metai:</b>		<b>Išor s apdaila:</b>	N ra
<b>Papr. remonto pradžios metai:</b>		<b>Pertvaros:</b>	Plytos
<b>Papr. remonto pabaigos metai:</b>		<b>Grindys:</b>	Monolitin s
<b>Kult ros paveldo objekto tvarkom j statybos darb ir/ar tvarkybos darb pradžios metai:</b>		<b>Langai:</b>	Plastikiniai
<b>Kult ros paveldo objekto tvarkom j statybos darb ir/ar tvarkybos darb pabaigos metai:</b>		<b>Durys:</b>	Plastikin s
<b>Baigtumo procentas: %</b>	100	<b>Vidaus apdaila:</b>	Dažai
<b>Aukšt skai ius:</b>	1		



**Pastato sud tin s dalies kadastro duomenys**

<b>Žym jimas</b>	lh1p		
<b>Pavadinimas</b>	Priestatas		
<b>Statybos pradžios metai:</b>	2002	<b>T ris: kub. m</b>	96
<b>Statybos pabaigos metai:</b>	2002	<b>Bendras plotas: kv. m</b>	20,17
<b>Rekonstravimo pradžios metai:</b>		<b>Pamatai:</b>	Betonas
<b>Rekonstravimo pabaigos metai:</b>		<b>Sienos:</b>	Plytos
<b>Kap. remonto pradžios metai:</b>		<b>Perdanga:</b>	Gelžbetonis
<b>Kap. remonto pabaigos metai:</b>		<b>Stogo konstrukcija:</b>	Šlaitinis
<b>Atnaujinimo (modernizavimo) pradžios metai:</b>		<b>Stogo danga:</b>	Metalas
<b>Atnaujinimo (modernizavimo) pabaigos metai:</b>		<b>Išor s apdaila:</b>	N ra
<b>Papr. remonto pradžios metai:</b>		<b>Pertvaros:</b>	N ra
<b>Papr. remonto pabaigos metai:</b>		<b>Grindys:</b>	Monolitin s
<b>Kult ros paveldo objekto tvarkom j statybos darb ir/ar tvarkybos darb pradžios metai:</b>		<b>Langai:</b>	N ra
<b>Kult ros paveldo objekto tvarkom j statybos darb ir/ar tvarkybos darb pabaigos metai:</b>		<b>Durys:</b>	Metalin s
<b>Baigtumo procentas: %</b>	100	<b>Vidaus apdaila:</b>	N ra
<b>Aukšt skai ius:</b>	1		



**Pastato sud tin s dalies kadastro duomenys**

<b>Žym jimas</b>	2h1g		
<b>Pavadinimas</b>	Priestatas		
<b>Statybos pradžios metai:</b>	2013	<b>T ris: kub. m</b>	652
<b>Statybos pabaigos metai:</b>	2013	<b>Bendras plotas: kv. m</b>	117,05
<b>Rekonstravimo pradžios metai:</b>		<b>Pamatai:</b>	Betonas
<b>Rekonstravimo pabaigos metai:</b>		<b>Sienos:</b>	Metalas su karkasu
<b>Kap. remonto pradžios metai:</b>		<b>Perdanga:</b>	Metalas
<b>Kap. remonto pabaigos metai:</b>		<b>Stogo konstrukcija:</b>	Sutapdintas
<b>Atnaujinimo (modernizavimo) pradžios metai:</b>		<b>Stogo danga:</b>	Bitumas
<b>Atnaujinimo (modernizavimo) pabaigos metai:</b>		<b>Išor s apdaila:</b>	Dažai
<b>Papr. remonto pradžios metai:</b>		<b>Pertvaros:</b>	N ra
<b>Papr. remonto pabaigos metai:</b>		<b>Grindys:</b>	Asfaltas
<b>Kult ros paveldo objekto tvarkom j statybos darb ir/ar tvarkybos darb pradžios metai:</b>		<b>Langai:</b>	Plastikiniai
<b>Kult ros paveldo objekto tvarkom j statybos darb ir/ar tvarkybos darb pabaigos metai:</b>		<b>Durys:</b>	Metalin s
<b>Baigtumo procentas: %</b>	100	<b>Vidaus apdaila:</b>	Dažai
<b>Aukšt skai ius:</b>	1		

AUŠREL RADAVI IEN



Matininkas(- ) AUŠREL RADAIVI IEN , kvalifikacijos pažym jimo Nr. 2M-M-215, Lin g. 2 Kliši k. LT-74196 Jurbarko r. sav.; Kauno g. 53 LT-74182 Jurbarkas, el. pašto adresas (-ai): aucrasa@gmail.com, tel.: + 370 672 238 32

PASTATO IR JO SUD TINI DALI VER I NUSTATYMAS

Adresas Jurbarko r. sav. Jurbarko m. Bark n g. 10B  
Unikalus numeris 4400-0031-9913  
Vert s nustatymo data 2013-10-21

Žymėjimas plane	Pavadinimas	Kasmetinis vertės mažinimo koeficientas	Matavimo vienetas	Kiekis	Įkainojimo pagrindas	Vieneto vidutinė statybos vertė, Eur	Atkūrimo kaštai (statybinė vertė), Eur	Nusidėvėjimas %	Atkuriamoji vertė, Eur	Vietovės pataisos koeficientas	Vidutinė rinkos vertė, Eur
1	2	3	4	5	6	7	8	9	10	11	12
2H1p	Orap i ir dumblo sausinimo pastatas	1.4	kub. m	2463		86	212000	10	191000	1	191000
2H1p	Orapūčių ir dumblo sausinimo pastatas	1.2	kub. m	1715	NTK2013-2.21.10	62.27		13			
1h1p	Priestatas	1.2	kub. m	96	NTK2013-2.21.10	62.27		13			
2h1g	Priestatas	2	kub. m	652	NTK2013-2.21.5	150.6		0			

AUŠREL RADAIVI IEN



\* 1 0 4 2 4 7 2 9 8 4 \*



Matininkas(-) AUŠREL RADAVI IEN , kvalifikacijos pažym jimo Nr. 2M-M-215, Lin g. 2 Kliši k. LT-74196 Jurbarko r. sav.; Kauno g. 53 LT-74182 Jurbarkas, el. pašto adresas (-ai): aucrasa@gmail.com, tel.: + 370 672 238 32

PASTATO PATALP PLOT EKSPLIKACIJA

Adresas Jurbarko r. sav. Jurbarko m. Bark n g. 10B  
Paskirties grup Pagalbini  
Paskirtis Kit pagalbini  
Pavadinimas Orap i ir dumblo sausinimo pastatas  
Žym jimas plane 2H1p  
Kadastro duomen nustatymo data 2013-10-21 Unikalus numeris 4400-0031-9913

Aukšto Nr.	Patalpos žym jimas plane		Patalpos pavadinimas	Bendras plotas m²	Gyvenamojo tipo patalpos							Negyvenamojo tipo patalpos		
	1 simbolis	2 simbolis			Naudingasis plotas m²	Iš to skai iaus			Pagalbinis nenaudingasis plotas m²	R si (pusr si ) plotas m²	Garaž plotas m²	Pagrindinis plotas m²	Pagalbinis plotas m²	Naudingasis plotas m²
						Gyvenamasis plotas m²	Verslo plotas m²	Pagalbinis naudingasis plotas m²						
1	2	3	4	5	6	7	8	9	10	11	12	13	14	15
1	1	1	Sand lis	20,17								20,17		
1	1	2	Tamb ras	2,13									2,13	
1	1	3	Katilin	38,31									38,31	
1	1	4	Dirbtuv s	21,78								21,78		
1	1	5	Koridorius	14,43									14,43	
1	1	6	Tualetu patalpa	3,72									3,72	



\* 1 0 4 2 4 7 2 7 5 1 \*

1	2	3	4	5	6	7	8	9	10	11	12	13	14	15
1	1	7	Dušin s patalpa	4,02									4,02	
1	1	8	Darbuotoj patalpa	11,01								11,01		
1	1	9	Tamb ras	2,06									2,06	
1	1	10	Sand lis	15,45								15,45		
1	1	11	Garažas	26,13								26,13		
1	1	12	Elektros skydin	23,87									23,87	
1	1	13	Dumblo apdorojimo patalpa	82,38								82,38		
1	1	14	Orap i patalpa	38,58								38,58		
1	1	15	Sand lis	9,53								9,53		
1	1	16	Ventiliacijos kamer patalpa	12,14									12,14	
1	1	17	Dumblo pakrovimo patalpa	117,05								117,05		
Iš viso pirmame aukšte ( 17 patalpos )				442,76								342,08	100,68	
Iš viso ( 17 patalpos )				442,76								342,08	100,68	

AUŠRELĖ RADAČIENĖ



\* 1 0 4 2 4 7 2 7 5 1 \*